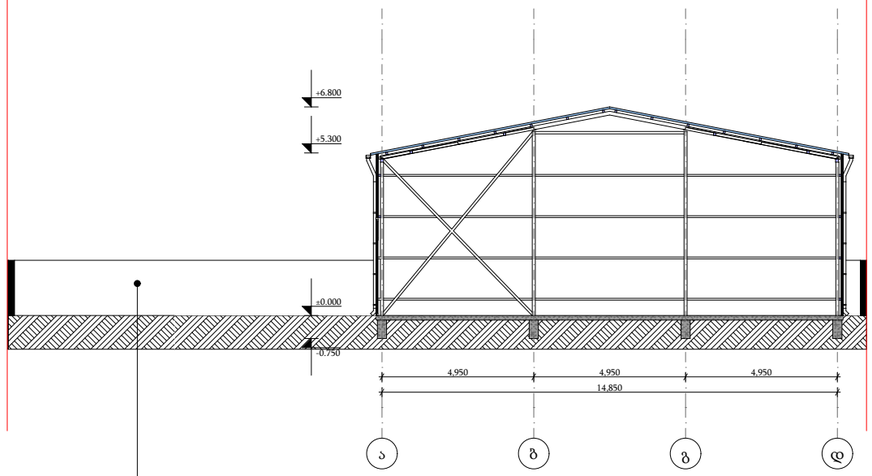

შეთანხმებული პირველი კლასის ღობე

პირობითი ნიშნები

მიწის ნაკვეთის საზღვარი

ბეტონი

ბლოკი

+0.100 მოპირკეთებული ზედაპირის ნიშნული

+0.000 სტრუქტურული ზედაპირის ნიშნული

დამკვეთი	შ.პ.ს. "თორიჯორჯია"		
მისამართი	სოფ. გლდანი წყაროს ქ. 19ა		
პროექტის სახელი			
ხის სამძრო			
მასშტაბი	ნახაზის დასახელება		
1:200	ჭრილები ჭრილები 1-1		
სტადია	ფურცლის №	ფურცლები	
მ.პ.	A.01.5.1	33	
მშმსრულებელი	შ.პ.ს. "ჰელიძსი" 404855992		
თანამდებობა	გვარი	ხელმოწერა	
დირექტორი	ვ. ცომაია		
მთ.არქიტექტორი	ვ. ცომაია		

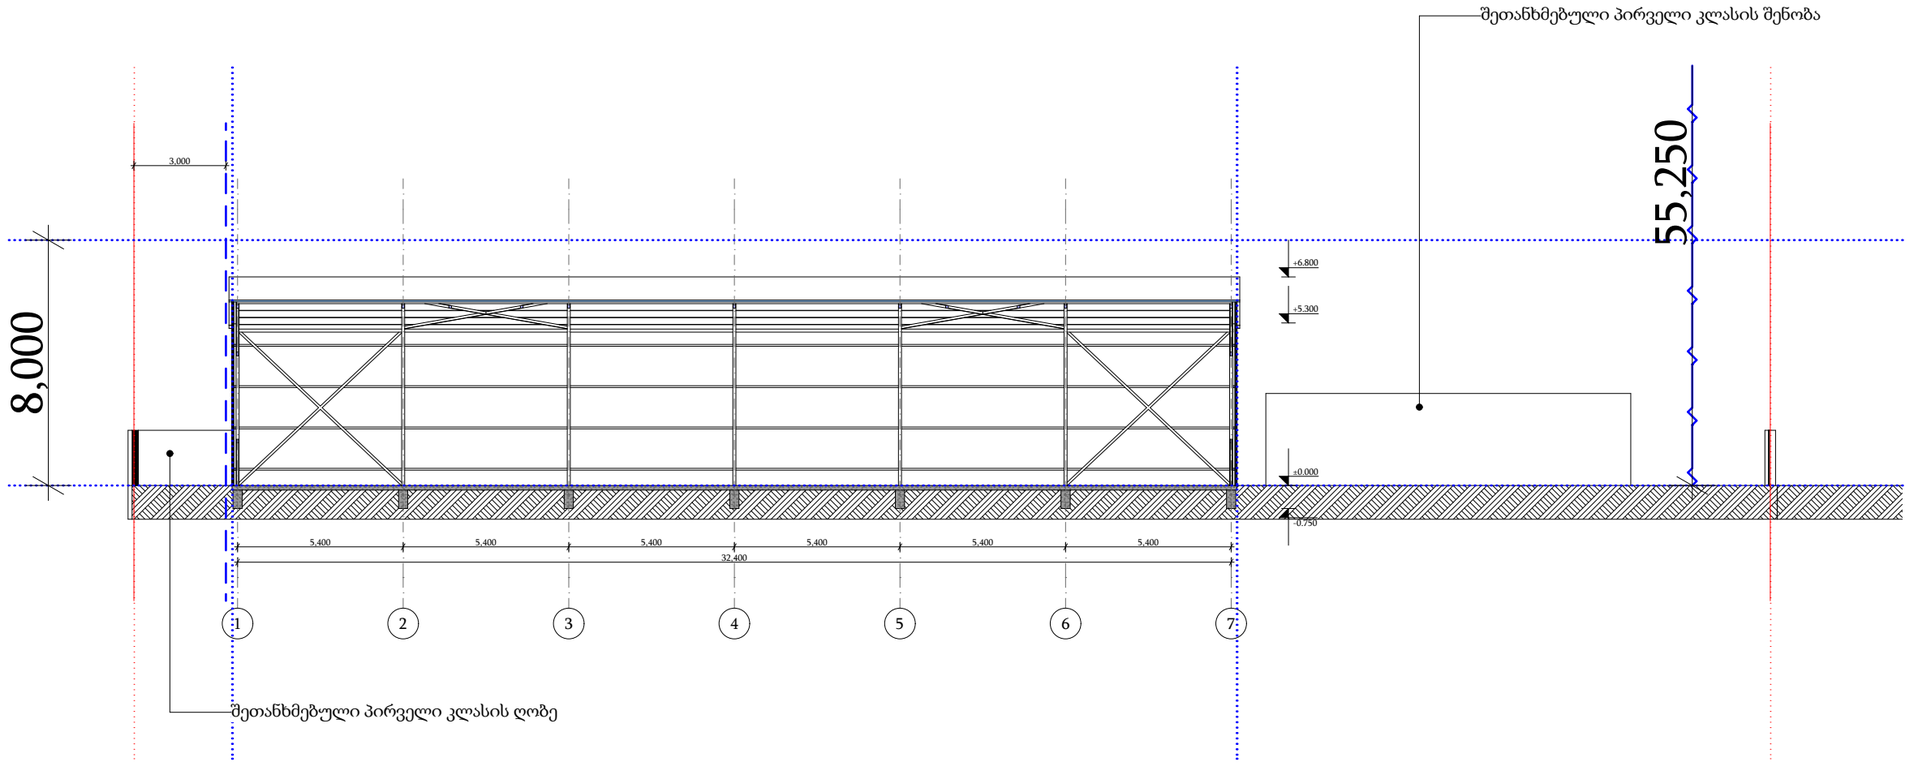

პირობითი ნიშნები

მიწის ნაკვეთის საზღვარი

ბეტონი

ბლოკი

+0.100 მოპირკეთებული ზედაპირის ნიშნული

+0.000 სტრუქტურული ზედაპირის ნიშნული

დამკვეთი	შ.პ.ს. "თორიტორია"
მისამართი	სოფ. გლდანი წყაროს ქ. 19ა
პროექტის სახელი	
ხის სამძრო	

მასშტაბი	ნახაზის დასახელება	
1:200	ჭრილები ჭრილი 2-2	
სტადია	ფურცლის №	ფურცლები
მ.პ.	**A.01.5.2**	**33**

შემსრულებელი	შ.პ.ს. "ჰელიქსი" 404855992	
თანამდებობა	გვარი	ხელმოწერა
დირექტორი	ვ. ცომაია	
მთ.არქიტექტორი	ვ. ცომაია	