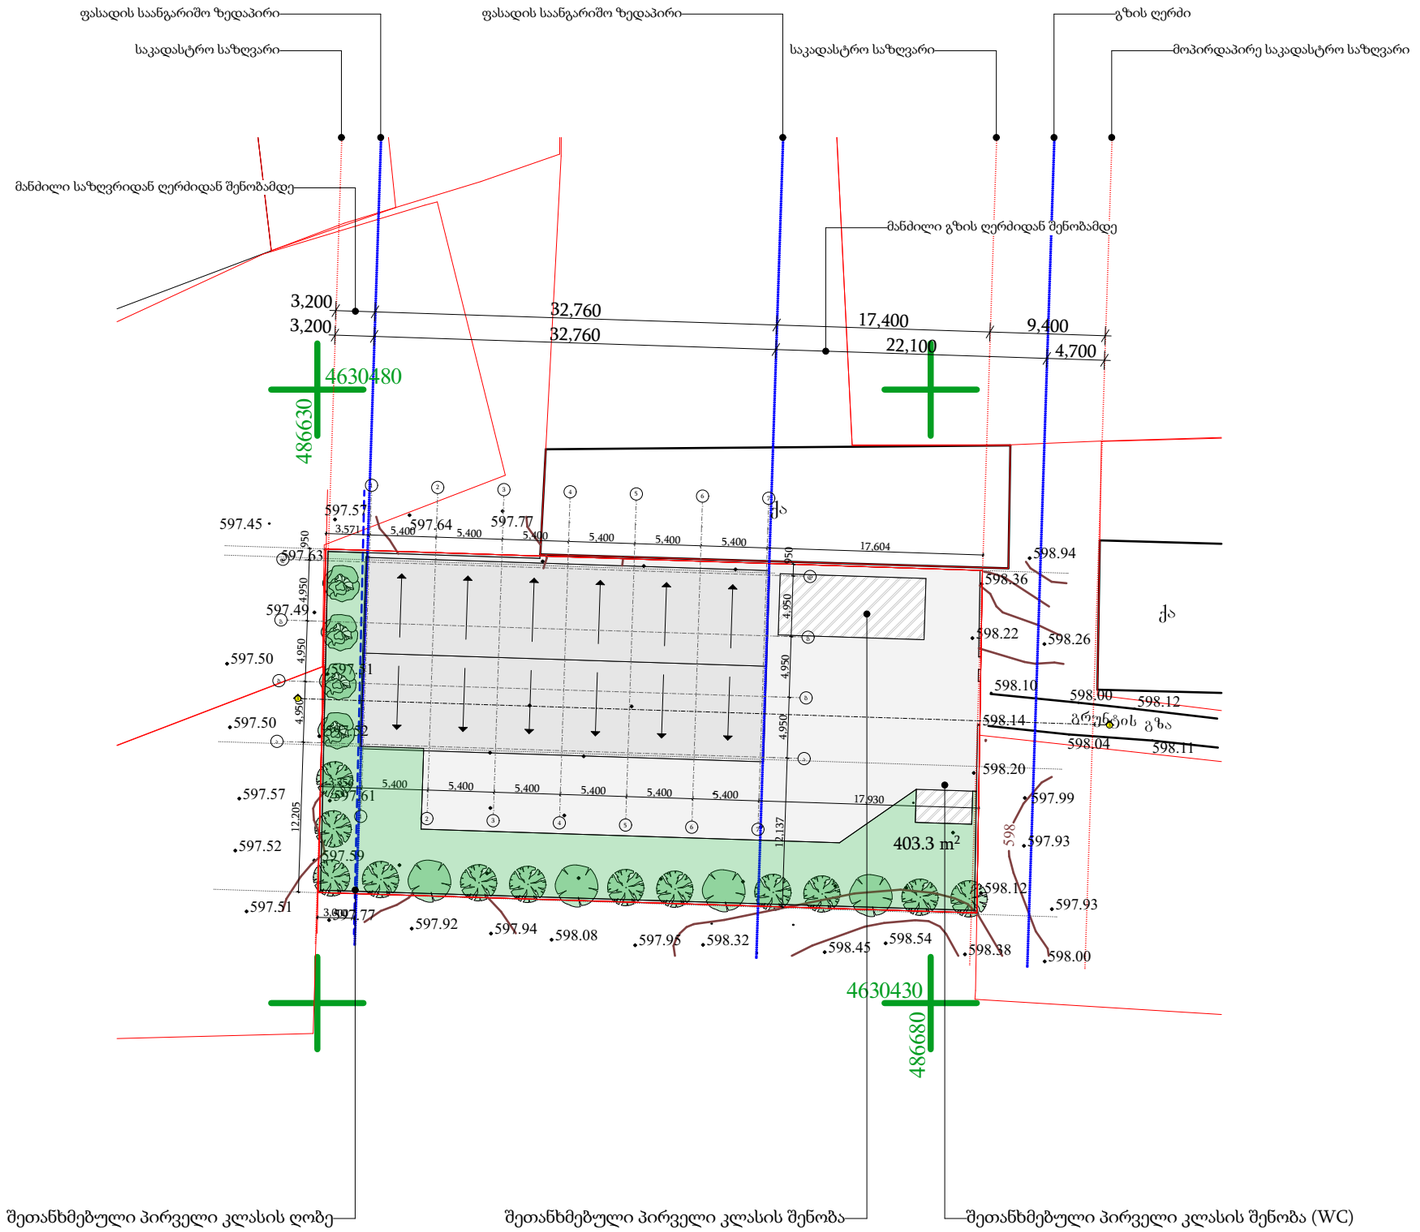


შეთანხმებული პირველი კლასის ღობე

შეთანხმებული პირველი კლასის შენობა


შეთანხმებული პირველი კლასის შენობა (WC)

TSOMAIA ARCHITECTS

დამკვეთი	შ.პ.ს. "თორიპორჯია"
მისამართი	სოფ. გლდანი წყაროს ქ. 19ა
პროექტის სახელი	
ხის სამჭრო	

მასშტაბი	ნახაზის დასახელება	
1:500	მაქსიმალური სიმაღლის განსაზღვრა გენ-გეგმა	
სტადია	ფურცლის №	ფურცლები
მ.პ.	**A.02.1**	**33**

შემსრულებელი	შ.პ.ს. "ჯელიქსი" 404855992	
თანამდებობა	გვარი	ხელმოწერა
დირექტორი	ვ. ცომაია	
მთ.არქიტექტორი	ვ. ცომაია	

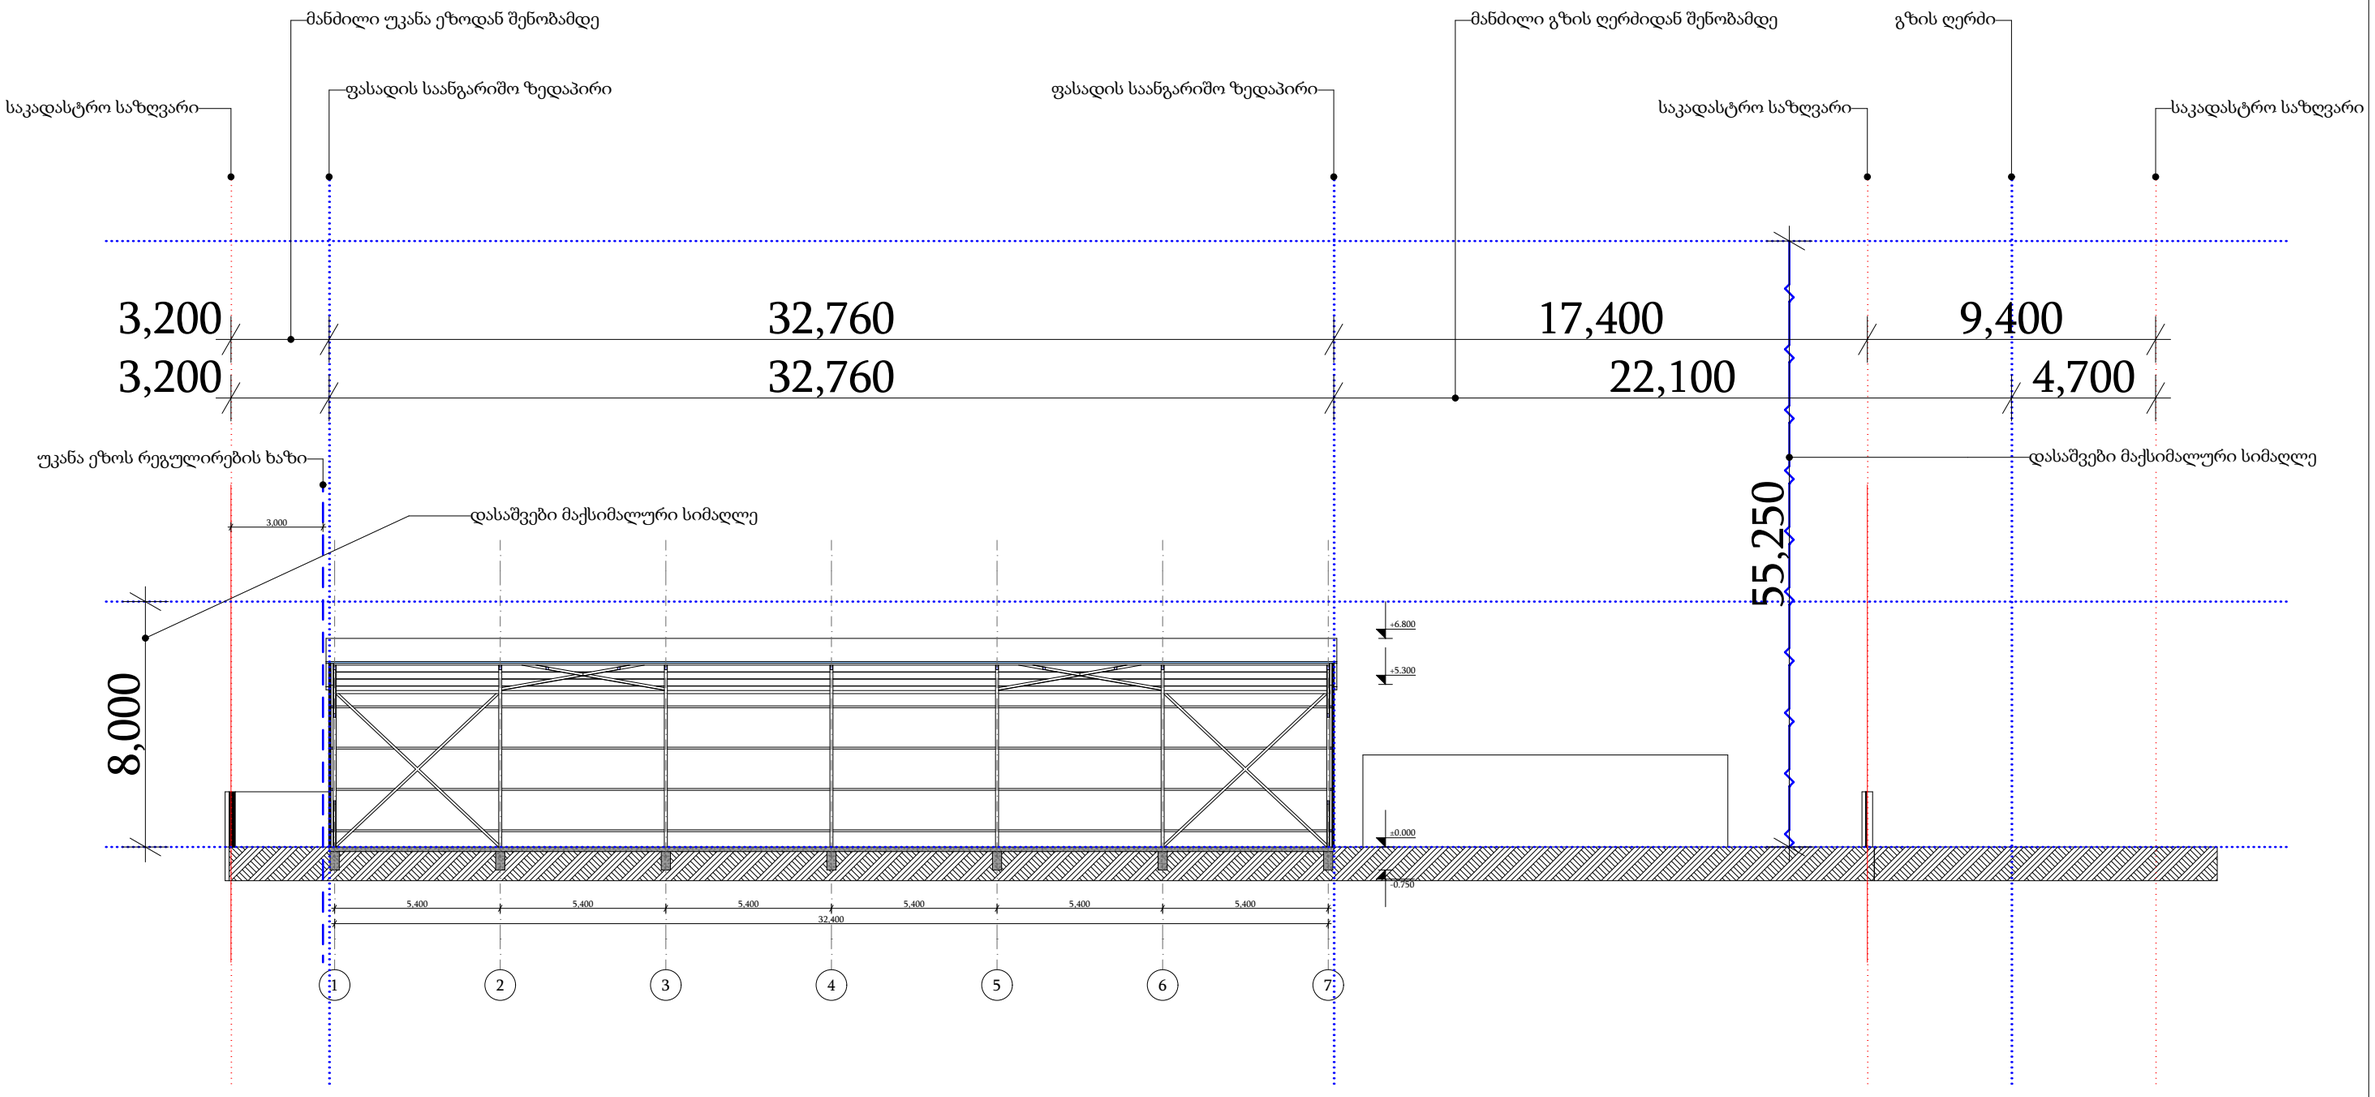

H=L/Y=3,2/0.4=8

H=L/Y=22,1/0.40=55,250

	TSOMAIA ARCHITECTS	დამკვეთი	შ.პ.ს. "თორიჯორჯია"	მასშტაბი	ნახაზის დასახელება	შემსრულებელი	შ.პ.ს. "ჰელიქსი" 404855992
		მისამართი	სოფ. გლდანი წყაროს ქ. 19ა	1:200	მაქსიმალური სიმაღლის განსაზღვრა ჭრილი 2-2	თანამდებობა	გვარი / ხელმოწერა
		პროექტის სახელი				დირექტორი	ვ. ცომაია
		ხის სამეჯრო		სტადია / ფურცლის №	ფურცლები	მთ.არქიტექტორი	ვ. ცომაია
				მ.პ. / A.02.2	33		