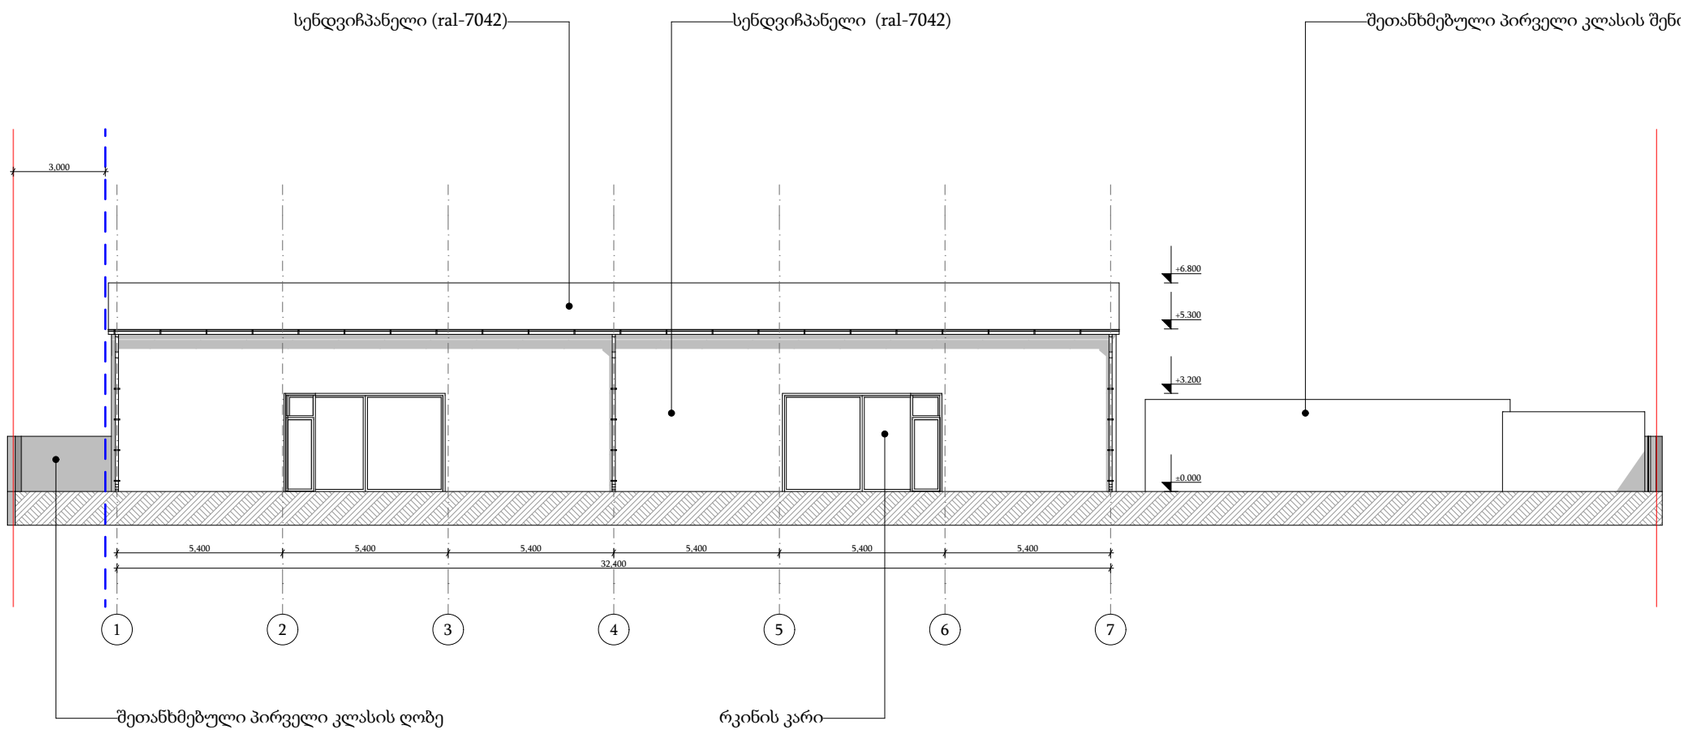


პირობითი ნიშნები

მიწის ნაკვეთის საზღვარი

ბეტონი

ბლოკი

+0.100 მოპირკეთებული ზედაპირის ნიშნული

+0.000 სტრუქტურული ზედაპირის ნიშნული


0,00=598,00

TSOMAIA ARCHITECTS

დამკვეთი	შ.პ.ს. "თორნიჯორჯია"
მისამართი	სოფ. გლდანი წყაროს ქ. 19ა
პროექტის სახელი	
ხის სამძრო	

მასშტაბი	ნახაზის დასახელება	
1:200	ფასადები ფასადი 1-7 ღერძებში	
სტადია	ფურცლის №	ფურცლები
მ.პ.	**A.01.4.1**	**33**

მემსრულებელი	შ.პ.ს. "ჰელიქსი" 404855992	
თანამდებობა	გვარი	ხელმოწერა
დირექტორი	ვ. ცომაია	
მთ.არქიტექტორი	ვ. ცომაია	

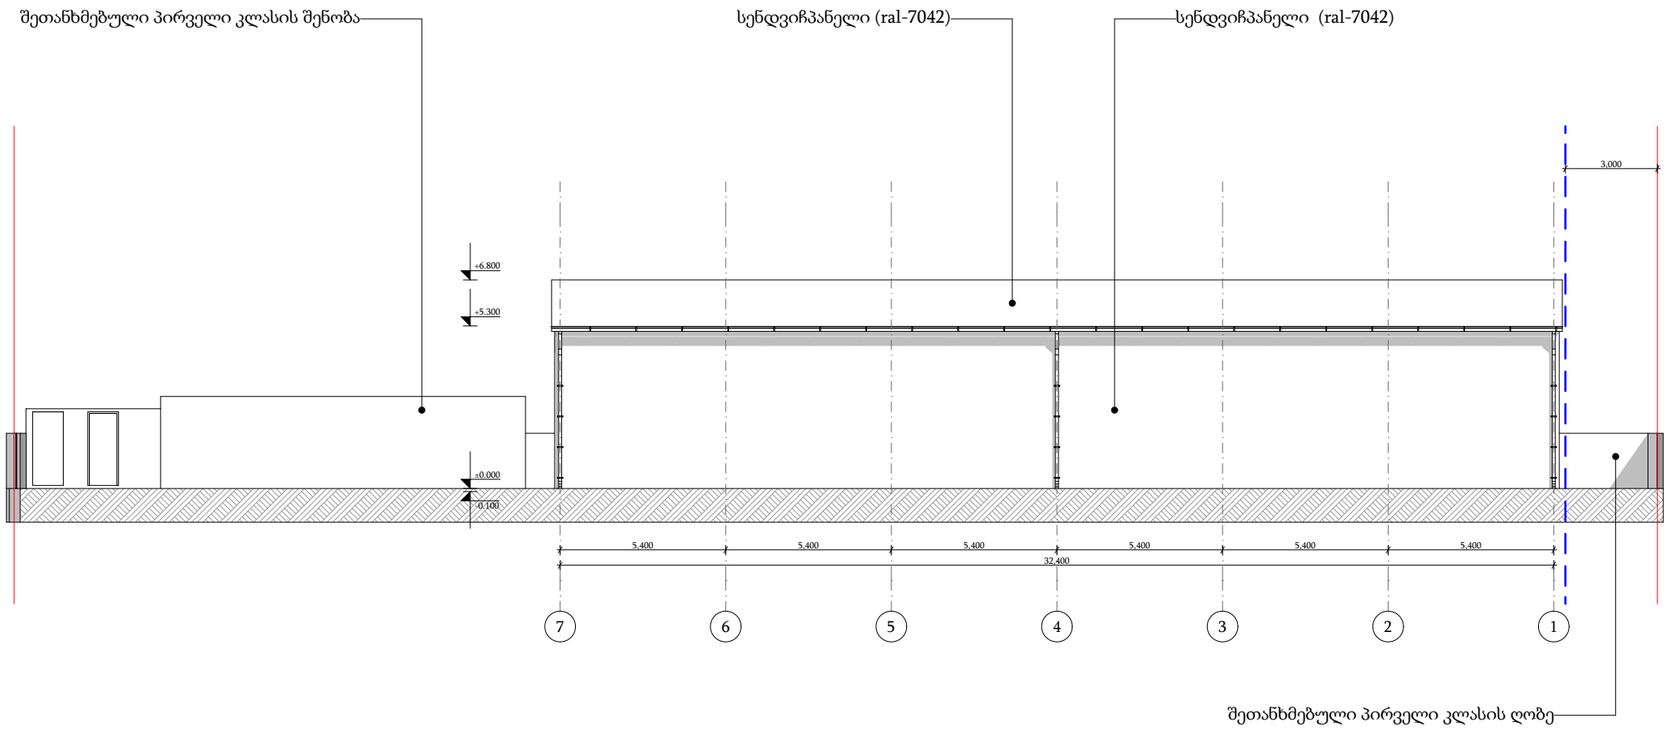

პირობითი ნიშნები

მიწის ნაკვეთის საზღვარი

ბეტონი

ბლოკი

+0.100 მოპირკეთებული ზედაპირის ნიშნული

+0.000 სტრუქტურული ზედაპირის ნიშნული


0,00=598,00

TSOMAIA ARCHITECTS

დამკვეთი	შ.პ.ს. "თორიჯორჯია"
მისამართი	სოფ. გლდანი წყაროს ქ. 19ა
პროექტის სახელი	
ხის სამძრო	

მასშტაბი	ნახაზის დასახელება	
1:200	ფასადები ფასადი 7-1 ღერძებში	
სტადია	ფურცლის №	ფურცლები
მ.პ.	A.01.4.2	33

შემსრულებელი	შ.პ.ს. "ჰელიქსი" 404855992	
თანამდებობა	გვარი	ხელმოწერა
დირექტორი	ვ. ცომაია	
მთ.არქიტექტორი	ვ. ცომაია	

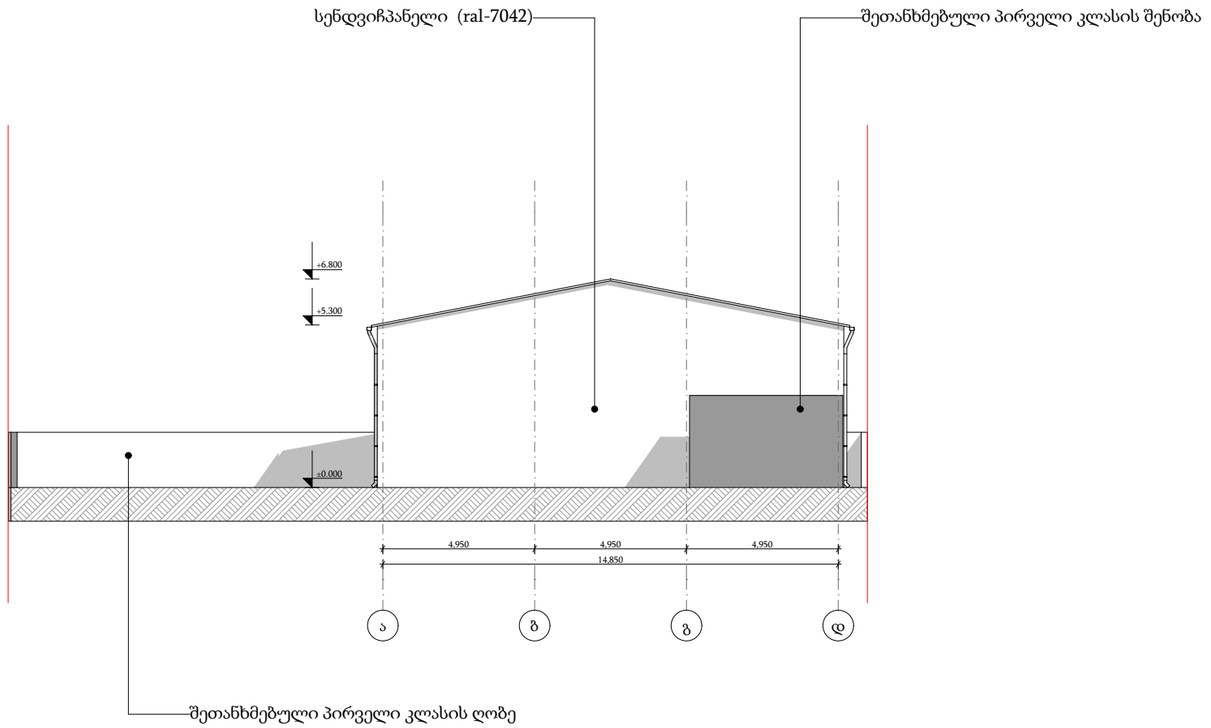

პირობითი ნიშნები

მიწის ნაკვეთის საზღვარი

ბეტონი

ბლოკი

+0.100 მოპირკეთებული ზედაპირის ნიშნული

+0.000 სტრუქტურული ზედაპირის ნიშნული


0,00=598,00

TSOMAIA ARCHITECTS

დამკვეთი	შ.პ.ს. "თორიჯორჯია"
მისამართი	სოფ. გლდანი წყაროს ქ. 19ა
პროექტის სახელი	
ხის სამძრო	

მასშტაბი	ნახაზის დასახელება	
1:200	ფასადები ფასადი ა-დ ღერძებში	
სტადია	ფურცლის №	ფურცლები
მ.პ.	A.01.4.3	33

შემსრულებელი	შ.პ.ს. "ჰელიქსი" 404855992	
თანამდებობა	გვარი	ხელმოწერა
დირექტორი	ვ. ცომაია	
მთ.არქიტექტორი	ვ. ცომაია	

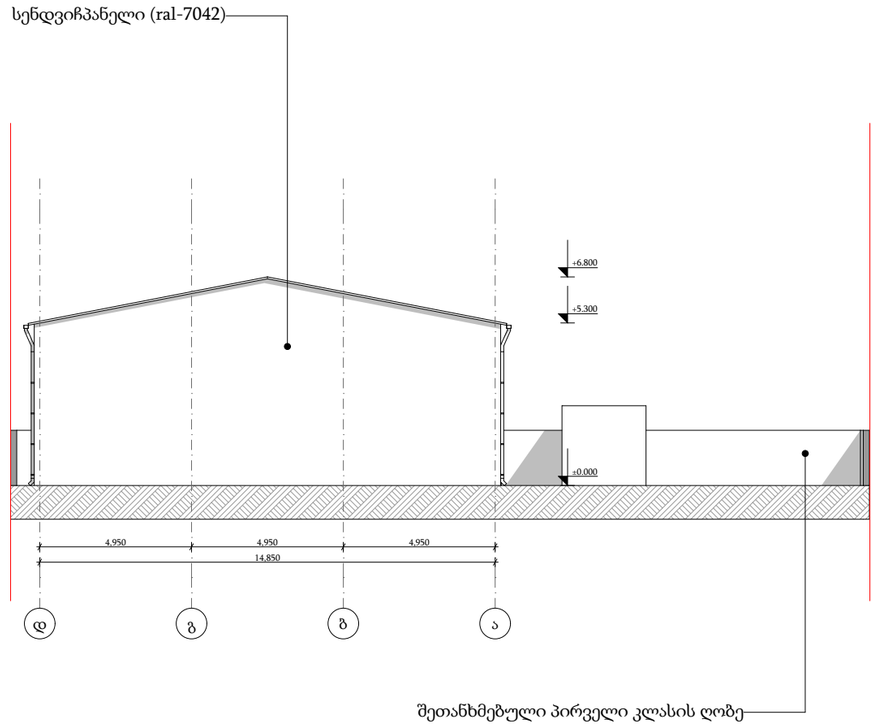

პირობითი ნიშნები

მიწის ნაკვეთის საზღვარი

ბეტონი

ბლოკი

+0.100 მოპირკეთებული ზედაპირის ნიშნული

+0.000 სტრუქტურული ზედაპირის ნიშნული





0,00=598,00

TSOMAIA ARCHITECTS

დამკვეთი	შ.პ.ს. "თორიხორჯია"
მისამართი	სოფ. გლდანი წყაროს ქ. 19ა
პროექტის სახელი	
ხის სამძრო	

მასშტაბი	ნახაზის დასახელება	
1:200	ფასადები ფასადი დ-ა ღერძებში	
სტადია	ფურცლის №	ფურცლები
მ.პ.	**A.01.4.4**	**33**

შემსრულებელი	შ.პ.ს. "ჰელიქსი" 404855992	
თანამდებობა	გვარი	ხელმოწერა
დირექტორი	ვ. ცომაია	
მთ.არქიტექტორი	ვ. ცომაია	

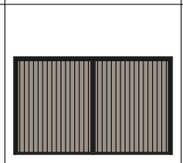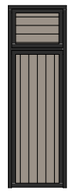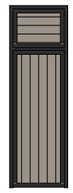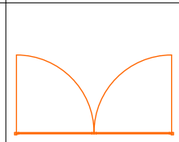გარე კარ-ფანჯრების სპეციფიკაცია			
დასახელება	K-1	K-2	K-2
რაოდენობა ცალი	2	1	1
ზომა მმ	5,200×3,200	1,020×3,200	1,020×3,200
ფართობი კვ.მ.	16.64	3.26	3.26
იატაკიდან აწევა მმ	0	0	0
მასალა	---	---	---
ფასადი			
2D Plan Preview			
ხანძარმედეგობა			
ორიენტაცია	L	L	R

0,00=598,00

TSOMAIA ARCHITECTS


დამკვეთი	შ.პ.ს. "თორნიჯორჯია"
მისამართი	სოფ. გლდანი წყაროს ქ. 19ა
პროექტის სახელი	
ხის სამძრო	

მასშტაბი	ნახაზის დასახელება	
1:1	დეტალები კარ-ფანჯრების სპეციფიკაცია	
სტადია	ფურცლის №	ფურცლები
მ.პ.	**A.01.6.1**	**33**

მემსრულებელი	შ.პ.ს. "ჰელიქსი" 404855992	
თანამდებობა	გვარი	ხელმოწერა
დირექტორი	ვ. ცომაია	
მთ.არქიტექტორი	ვ. ცომაია	

3-2;

კარი ზღურბლით
მიმახვრევის გარეშე

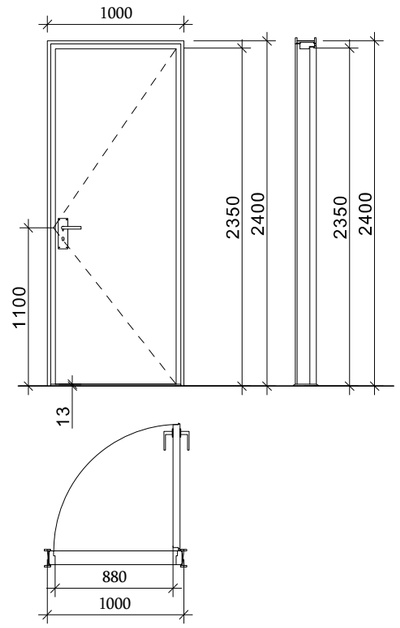

ზღურბლი მ. 1:1



0,00=598,00

TSOMAIA ARCHITECTS

დამკვეთი	შ.პ.ს. "თორნიჯორჯია"
მისამართი	სოფ. გლდანი წყაროს ქ. 19ა
პროექტის სახელი	
ხის სამძრო	

მასშტაბი	ნახაზის დასახელება	
1:1	დეტალები კარის ტიპები	
სტადია	ფურცლის №	ფურცლები
მ.პ.	A.01.6.2	33

შემსრულებელი	შ.პ.ს. "ჰელიქსი" 404855992	
თანამდებობა	გვარი	ხელმოწერა
დირექტორი	ვ. ცომაია	
მთ.არქიტექტორი	ვ. ცომაია	