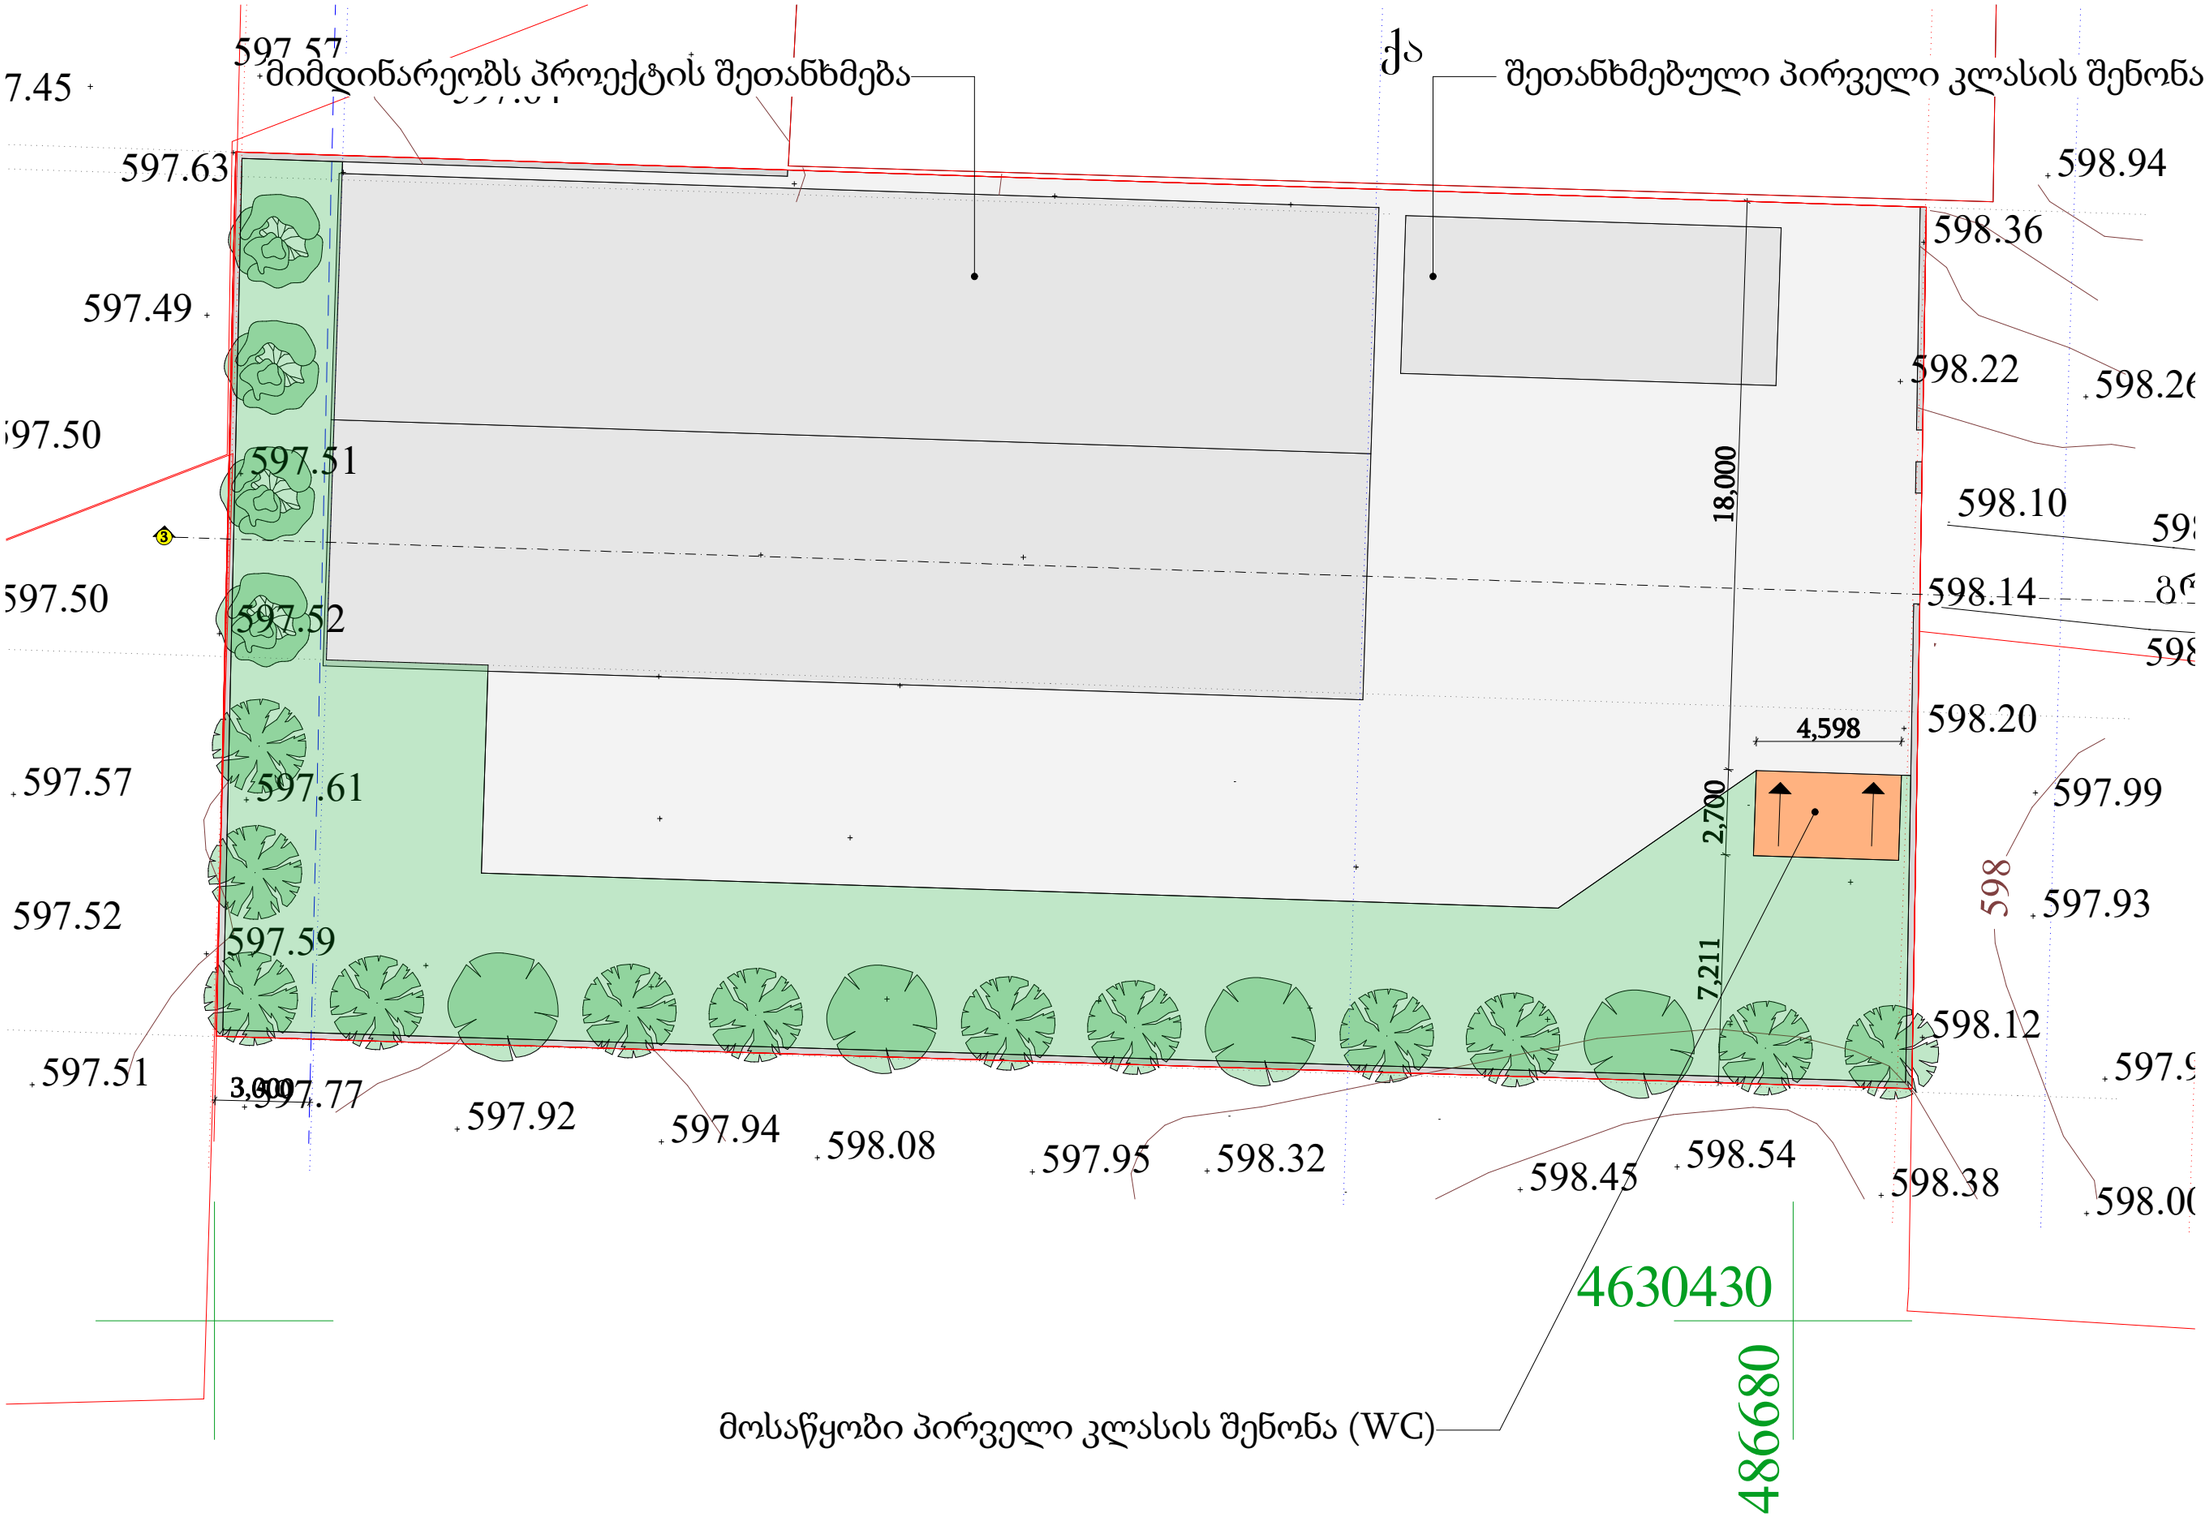



0,00=598,00

TSOMAIA ARCHITECTS

დამკვეთი	შ.პ.ს. "თორიტორჯია"
მისამართი	სოფ. გლდანი წყაროს ქ. 19ა
პროექტის სახელი	
პირველი კლასის შენობა (WC)	

მასშტაბი	ნახაზის დასახელება	
1:200	ზოგადი გენ-გეგმა	
სტადია	ფურცლის №	ფურცლები
მ.პ.	A.01.2.1	4

შემსრულებელი	შ.პ.ს. "ჰელიქსი" 404855992	
თანამდებობა	გვარი	ხელმოწერა
დირექტორი	ვ. ცომაია	
მთ.არქიტექტორი	ვ. ცომაია	

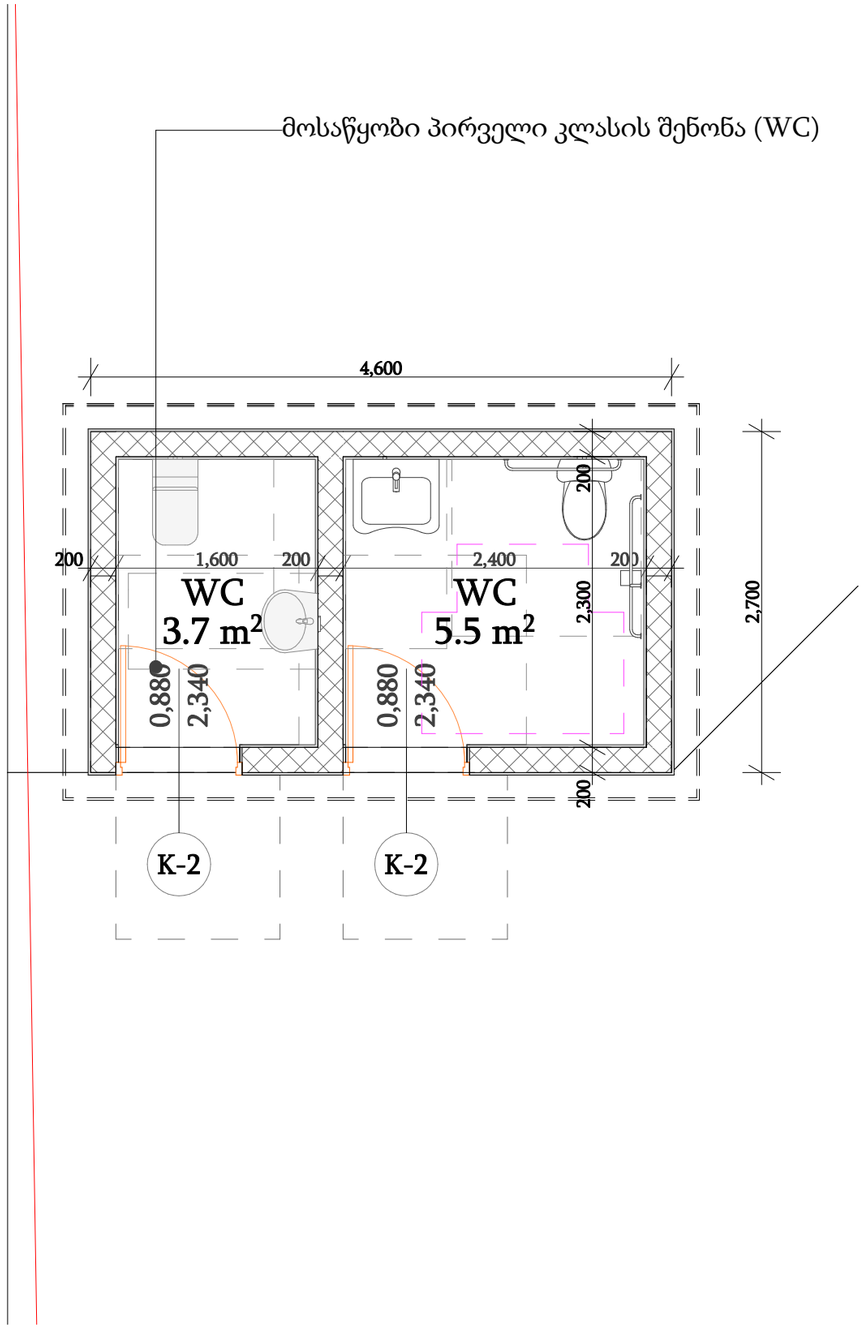



0. (12) 1:50

0,00=598,00


TSOMAIA ARCHITECTS


დამკვეთი	შ.პ.ს. "თორიაჯორჯია"
მისამართი	სოფ. გლდანი წყაროს ქ. 19ა
პროექტის სახელი	
პირველი კლასის შენობა (WC)	


მასშტაბი	ნახაზის დასახელება	
1:50, 1:256.56	ზოგადი გეგმა	
სტადია	ფურცლის №	ფურცლები
მ.პ.	A.01.2.2	4

შემსრულებელი	შ.პ.ს. "ჭელიძსი" 404855992	
თანამდებობა	გვარი	ხელმოწერა
დირექტორი	ვ. ცომაია	
მთ.არქიტექტორი	ვ. ცომაია	


უნიტაზის და ხემოსაჭიდი ძელების (საჭიროების შემთხვევაში) მდებარეობა

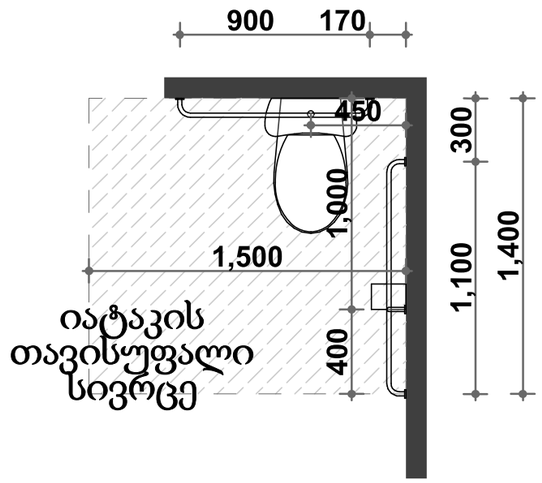

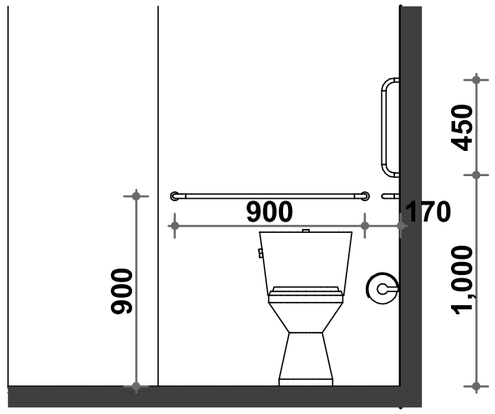


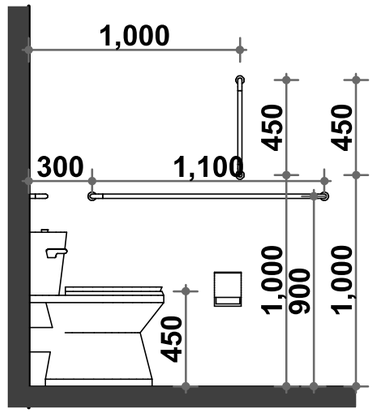

ხელსაბანის მდებარეობა

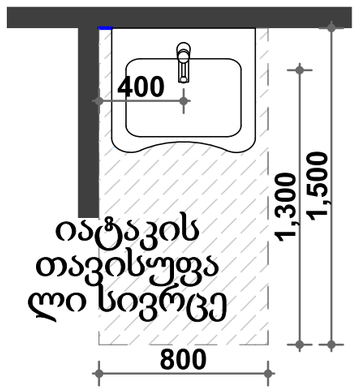

თავისუფალი სივრცე ფეხის ფალანგისთვის

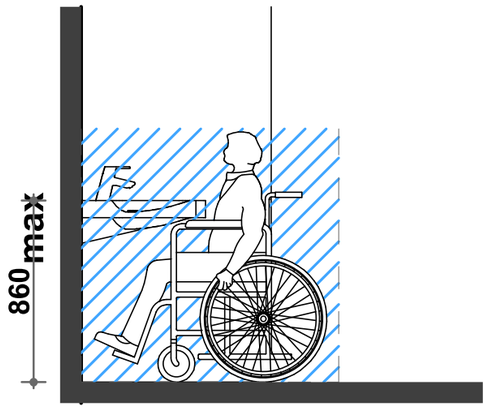

1:1.25

0,00=598,00

TSOMAIA ARCHITECTS

დამკვეთი	შ.პ.ს. "თორიჯორჯია"
მისამართი	სოფ. გლდანი წყაროს ქ. 19ა
პროექტის სახელი	
პირველი ჯგუფის შენობა (WC)	

მასშტაბი	ნახაზის დასახელება	
1:1.25	ზოგადი მისწვდომი WC	
სტადია	ფურცლის №	ფურცლები
მ.პ.	A.01.2.3	4

შემსრულებელი	შ.პ.ს. "ჭელიძსი" 404855992	
თანამდებობა	გვარი	ხელმოწერა
დირექტორი	ვ. ცომაია	
მთ.არქიტექტორი	ვ. ცომაია	