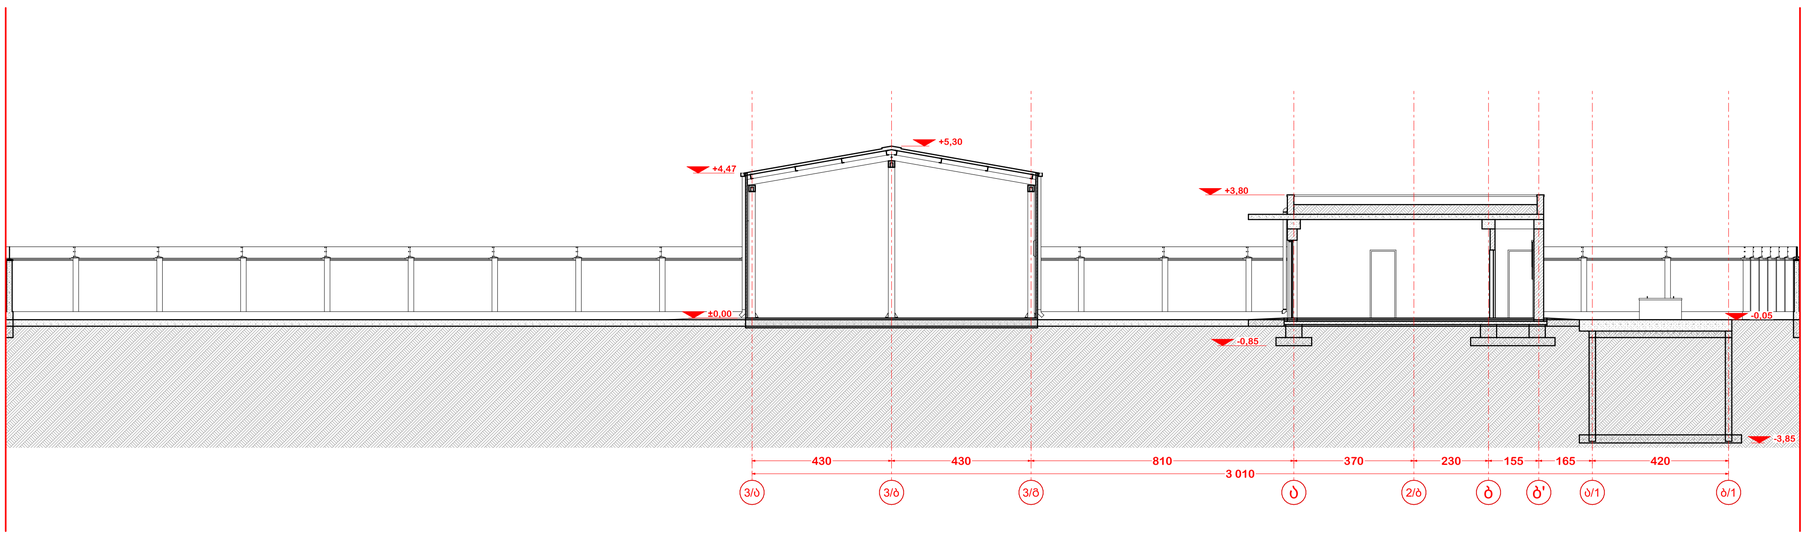


A 2+

დაკვეთა N

ექსპლიკაცია

პირობითი აღნიშვნები

შენიშვნები

დამკვეთი: ლ. იოსელიანი

მისამართი: ქ. თბილისი, მუხათგვერდის სასაფლაოსკენ მიმავალ გზაზე

პროექტის სახელწოდება: მრავალფუნქციური შენობა ქ. თბილისში მუხათგვერდის სასაფლაოსკენ მიმავალ გზაზე

თანამდებობა	გვარი	ხელმოწერა
დირექტორი	ლ. იოსელიანი	
პრ. ხელმძღვანელი	ლ. ჯანმოთელი	
დამუშავა	ლ. ჯანმოთელი	

შპს "ეკო ჯგუფი"


მისამართი: საქართველო, თბილისი, დიდუბე-ჩუღურეთის რაიონი, ჩარგას ქ. №2-4-6-8-10 (ნაკვ. 4/60)

მასშტაბი: 1:100

თარიღი: 10.04.2018

სამუშაოს სახელწოდება: ჭრილი 1-1 (არსებული)

პროექტი	დირექცია	დირექტორი
ტექნიკური პროექტი		

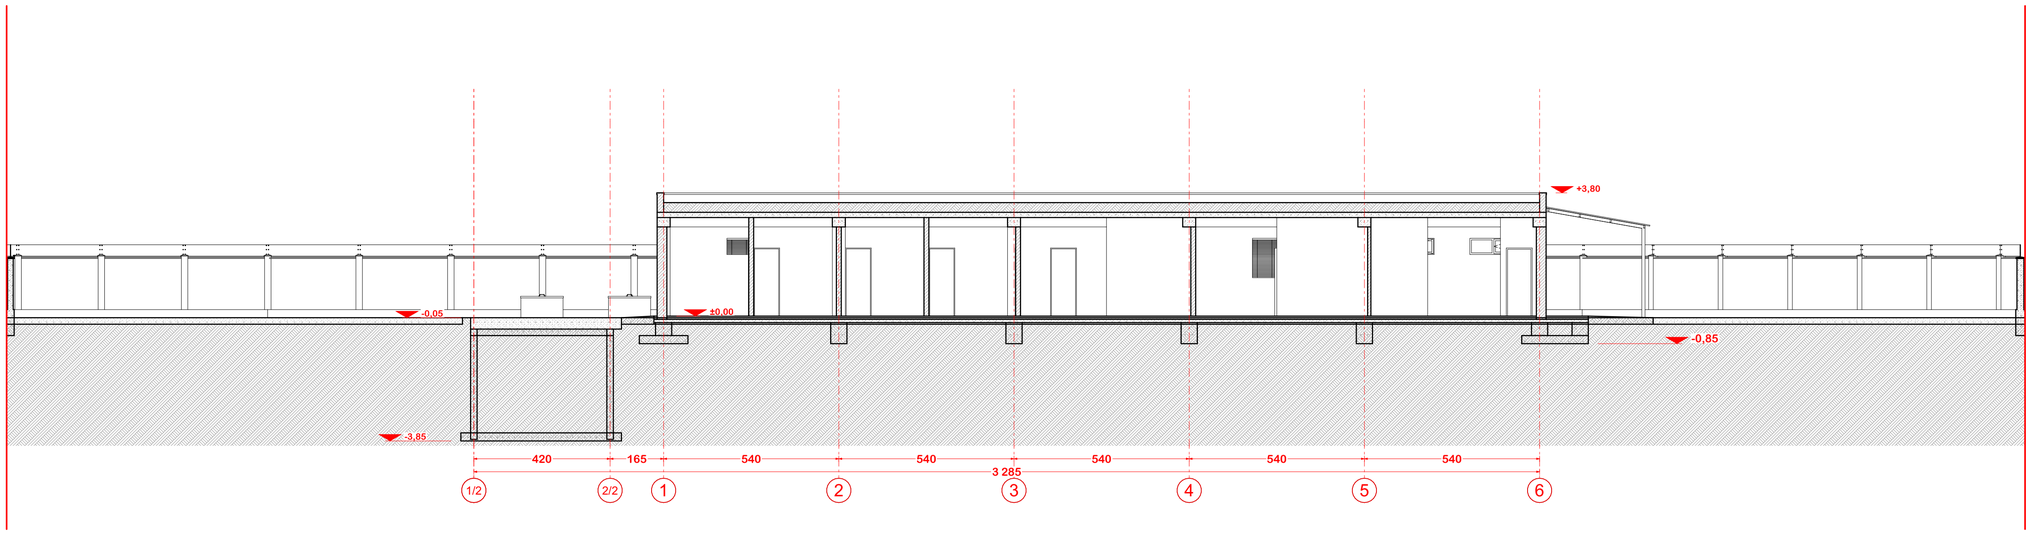

A 2+

დაკვეთა N

ექსპლიკაცია

პირობითი აღნიშვნები

შენიშვნები

დამკვეთი
ლ. იოსელიანი

მისამართი
ქ. თბილისი, მუხათგვერდის სასაფლაოსკენ მიმავალ გზაზე

პროექტის სახელწოდება
მრავალფუნქციური შენობა ქ. თბილისში მუხათგვერდის სასაფლაოსკენ მიმავალ გზაზე

ხანამგრძლივობა	გვარი	ხელმოწერა
დირექტორი	ლ. იოსელიანი	
პრ. ავტორი	ლ. ჯანთოველი	
დამუშავა	ლ. ჯანთოველი	

შპს
"ეკო ჯგუფი"


მისამართი
საქართველო, თბილისი, დიდუბე-ჩუღურეთის რაიონი, ჩარგას ქ. №2-4-6-8-10 (ნაკვ. 4/60)

მასშტაბი 1:100

თარიღი 10.04.2018

სამუშაოს სახელწოდება
ჭრილი 2-2 (არსებული)

პროექტი	ფურცელი	ფურცლები
ესკიზური პროექტი		

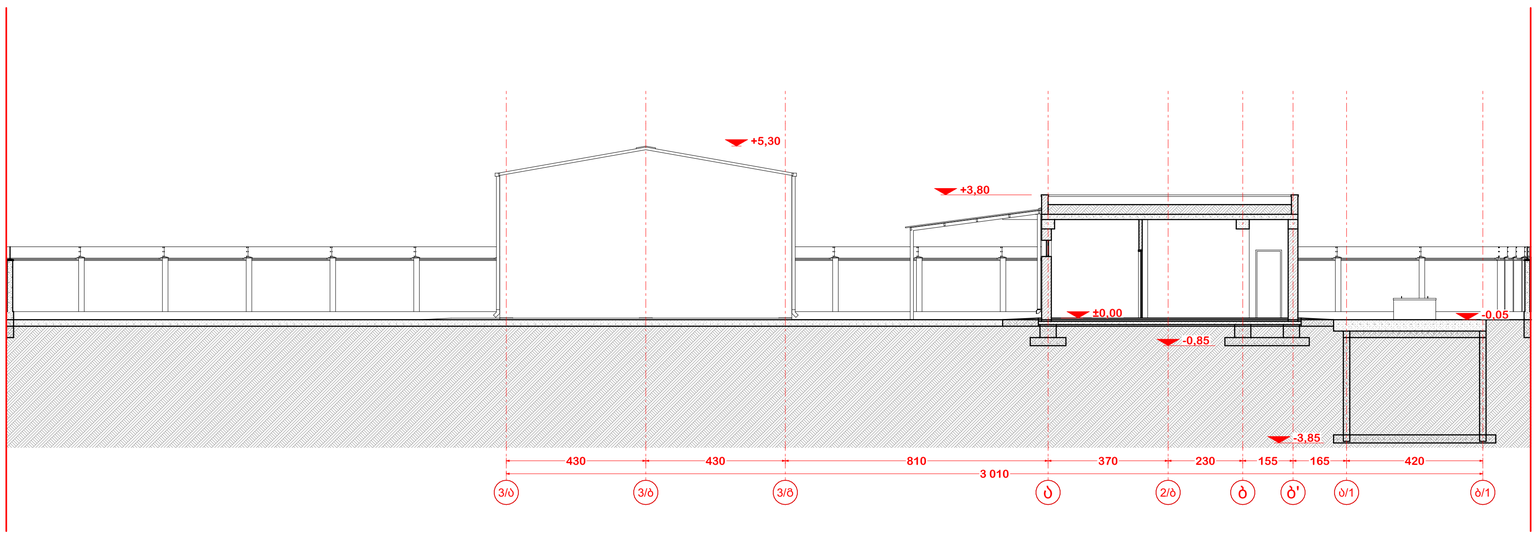

A 2+

დაკვეთა N

ექსპლიკაცია

პირობითი აღნიშვნები

შენიშვნები

დამკვეთი: ლ. იოსელიანი

მისამართი: ქ. თბილისი, მუხათგვერდის სასაფლაოსკენ მიმავალ გზაზე

პროექტის სახელწოდება: მრავალფუნქციური შენობა ქ. თბილისში მუხათგვერდის სასაფლაოსკენ მიმავალ გზაზე

თანამდებობა	გვარი	ხელმოწერა
დირექტორი	ლ. იოსელიანი	
პრ. ავტორი	ლ. ჯანთოველი	
დამხმარე	ლ. ჯანთოველი	

შპს "ეკო ჯგუფი"


მისამართი: საქართველო, თბილისი, დიდუბე-ჩუღურეთის რაიონი, ჩარგას ქ. №2-4-6-8-10 (ნაკვ. 4/60)

მასშტაბი: 1:100

თარიღი: 10.04.2018

სამუშაოს სახელწოდება: ჭრილი 3-3 (არსებული)

პროექტი	ფურცელი	ფურცლები
ესკიზური პროექტი		

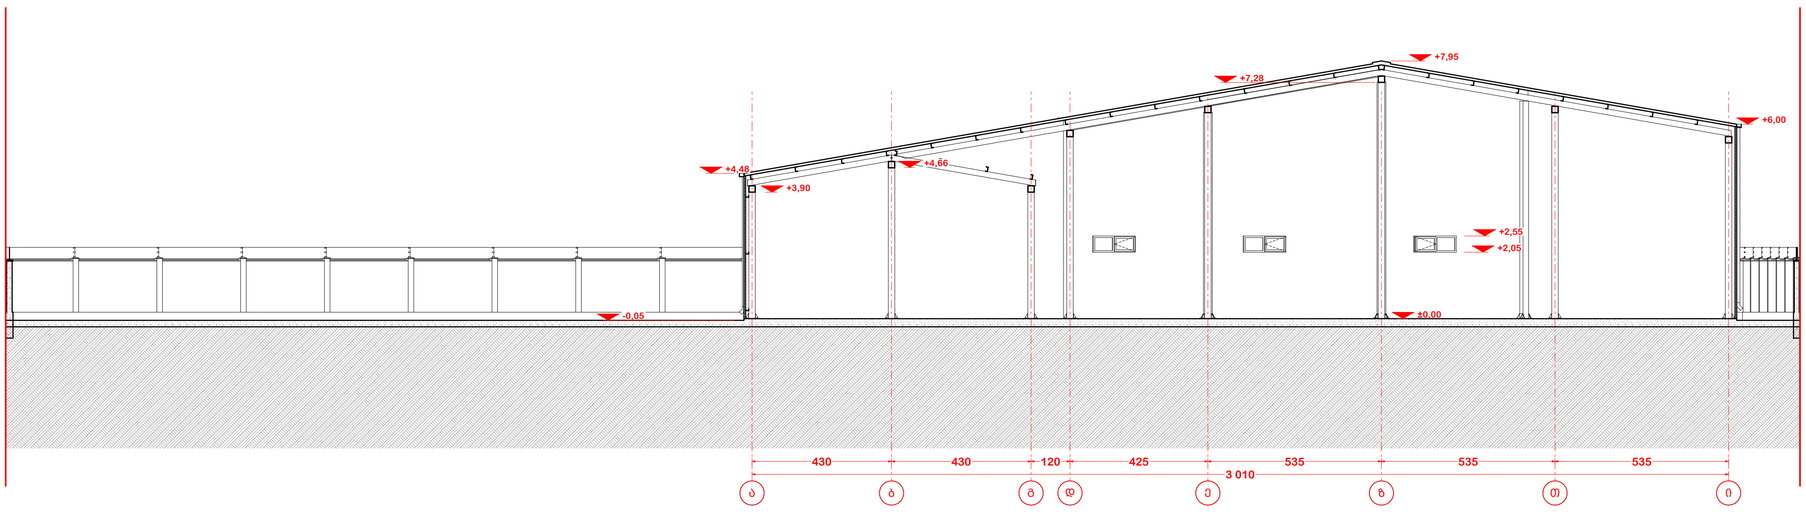

A 2+

დაკვეთა N

ექსპლიკაცია

პირობითი აღნიშვნები

შენიშვნები

დამკვეთი	ლ. იოსელიანი
მისამართი	ქ. თბილისი, მუხათგვერდის სასაფლაოსკენ მიმავალ გზაზე
პროექტის სახელწოდება	მრავალფუნქციური შენობა ქ. თბილისში მუხათგვერდის სასაფლაოსკენ მიმავალ გზაზე

თანამდებობა	გვარი	ხელმოწერა
დირექტორი	ლ. იოსელიანი	
პრ. ავტორი	ლ. ჯანთოველი	
დამუშავა	ლ. ჯანთოველი	

შპს "ეკო ჯგუფი"


მისამართი: საქართველო, თბილისი, დიდუბე-ჩუღურეთის რაიონი, ჩარგას ქ. №2-4-6-8-10 (ნაკვ. 4/60)

მასშტაბი 1:100

თარიღი 10.04.2018

ნახაზის სახელწოდება: ჭრილი 1-1 (საპროექტო)

პროექტი	დერეფანი	დერეფნები
ესკიზური პროექტი		

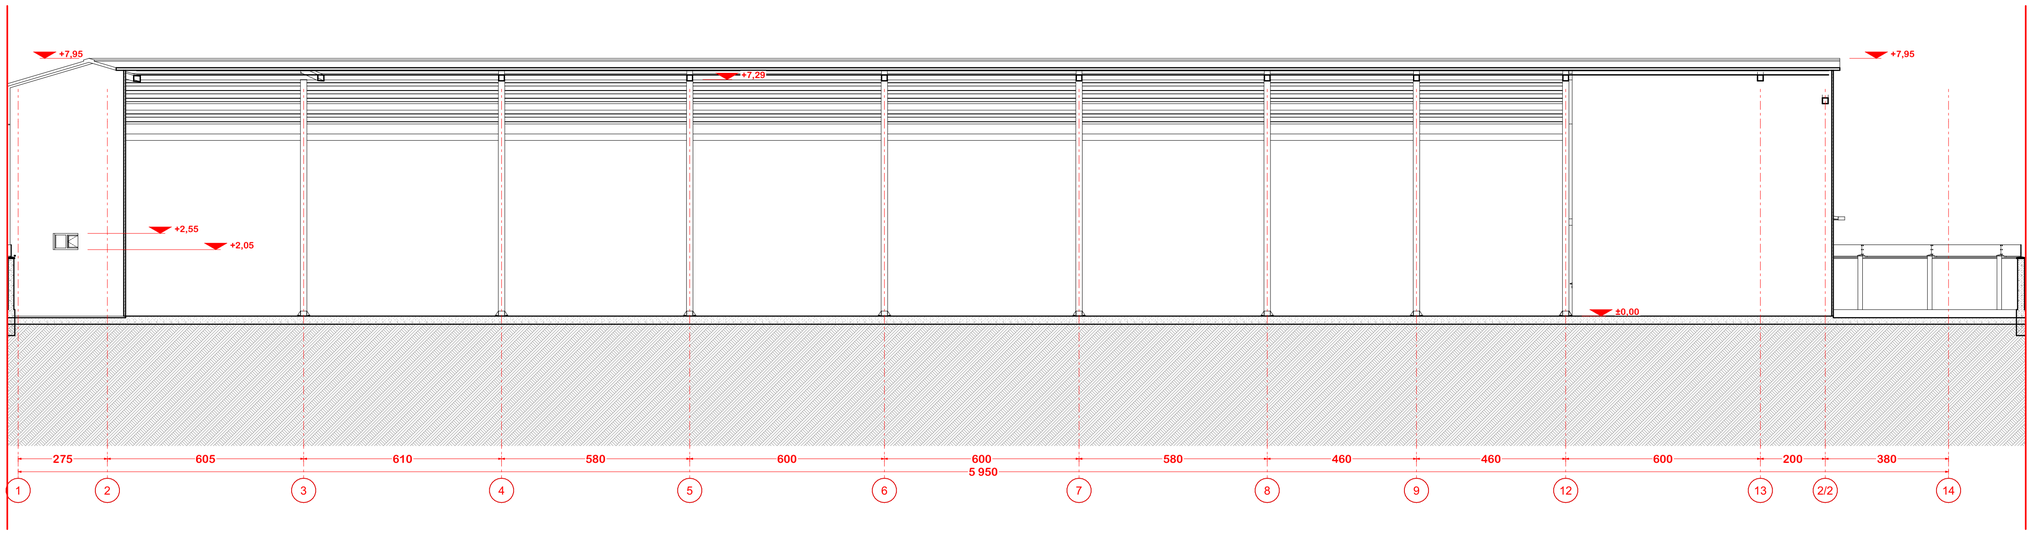

A 2+

დაკვეთა N

ექსპლიკაცია

პირობითი აღნიშვნები

შენიშვნები

დამკვეთი
ლ. იოსელიანი

მისამართი
ქ. თბილისი, მუხათგვერდის სასაფლაოსკენ მიმავალ გზაზე

პროექტის სახელწოდება
მრავალფუნქციური შენობა ქ. თბილისში მუხათგვერდის სასაფლაოსკენ მიმავალ გზაზე

თანამდებობა	გვარი	ხელმოწერა
დირექტორი	ლ. იოსელიანი	
პრ. ავტორი	ლ. ჯანთოველი	
დამხმარე	ლ. ჯანთოველი	

შპს
"ეკო ჯგუფი"


მისამართი
საქართველო, თბილისი, დიდუბე-ჩუღურეთის რაიონი, ჩარგას ქ., N2-4-6-8-10 (ნაკვ. 4/60)

მასშტაბი 1:100

თარიღი 10.04.2018

სამუშაოს სახელწოდება
ჭრილი 2-2 (საპროექტო)

პროექტი	ფურცელი	ფურცლები
ესკიზური პროექტი		

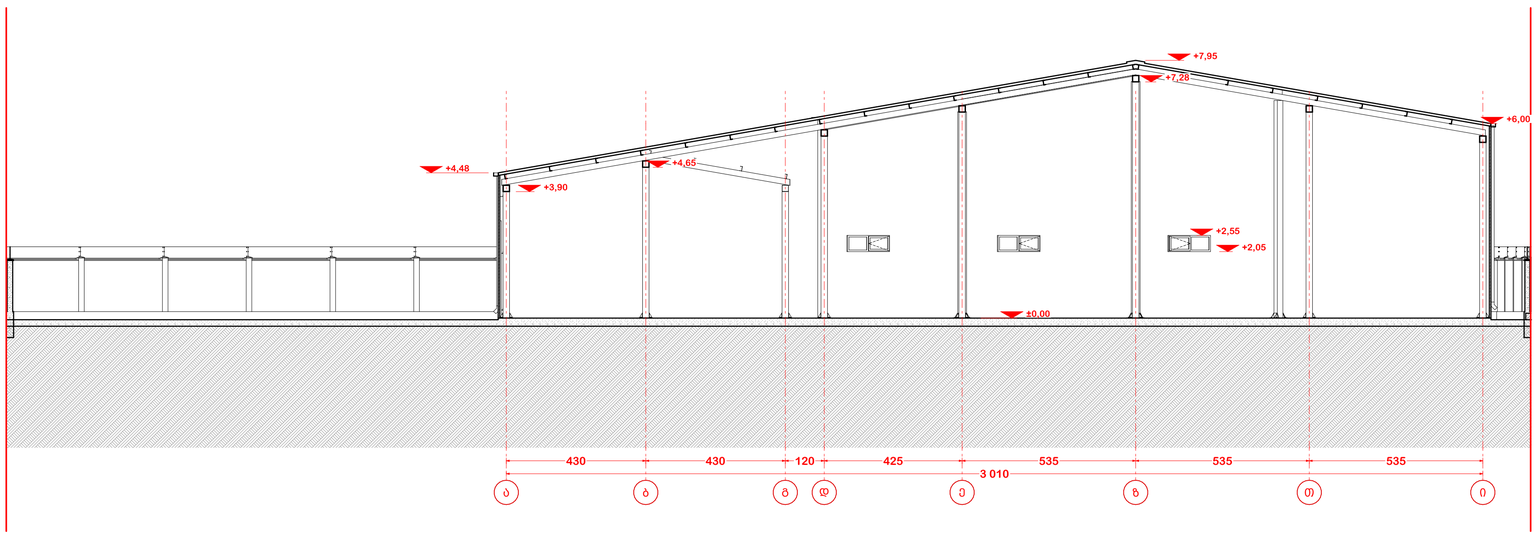

A 2+

დაკვეთა N

ექსპლიკაცია

პირობითი აღნიშვნები

შენიშვნები

დამკვეთი: ლ. იოსელიანი

ობიექტი: ქ. თბილისი, მუხათგვერდის სასაფლაოსკენ მიმავალ გზაზე

პროექტის სახელწოდება: მრავალფუნქციური შენობა ქ. თბილისში მუხათგვერდის სასაფლაოსკენ მიმავალ გზაზე

თანამდებობა	გვარი	ხელმოწერა
დირექტორი	ლ. იოსელიანი	
პრ. ავტორი	ლ. ჯანთოველი	
დამუშავა	ლ. ჯანთოველი	

შპს "ეკო ჯგუფი"

ობიექტი: საქართველო, თბილისი, დიდუბე-ჩუღურეთის რაიონი, რარაგას ქ., №2-4-6-8-10 (ნაკვ. 4/60)

მასშტაბი: 1:100

სამუშაოს სახელწოდება: ჭრილი 3-3 (საპროექტო)

თარიღი: 10.04.2018

პროექტი	ფურცელი	ფურცლები
ესკიზური პროექტი		