ტოპოგრაფიული გადაღება

მასშტაბი 1:500

მისამართი: ქალაქი თბილისი, ბოჟორმას ქუჩა, №16
საკ. კოდი: 01.17.13.041.018

ფართობი: 4040 მ²

სარგებლობის ფორმა: კერძო საკუთრება

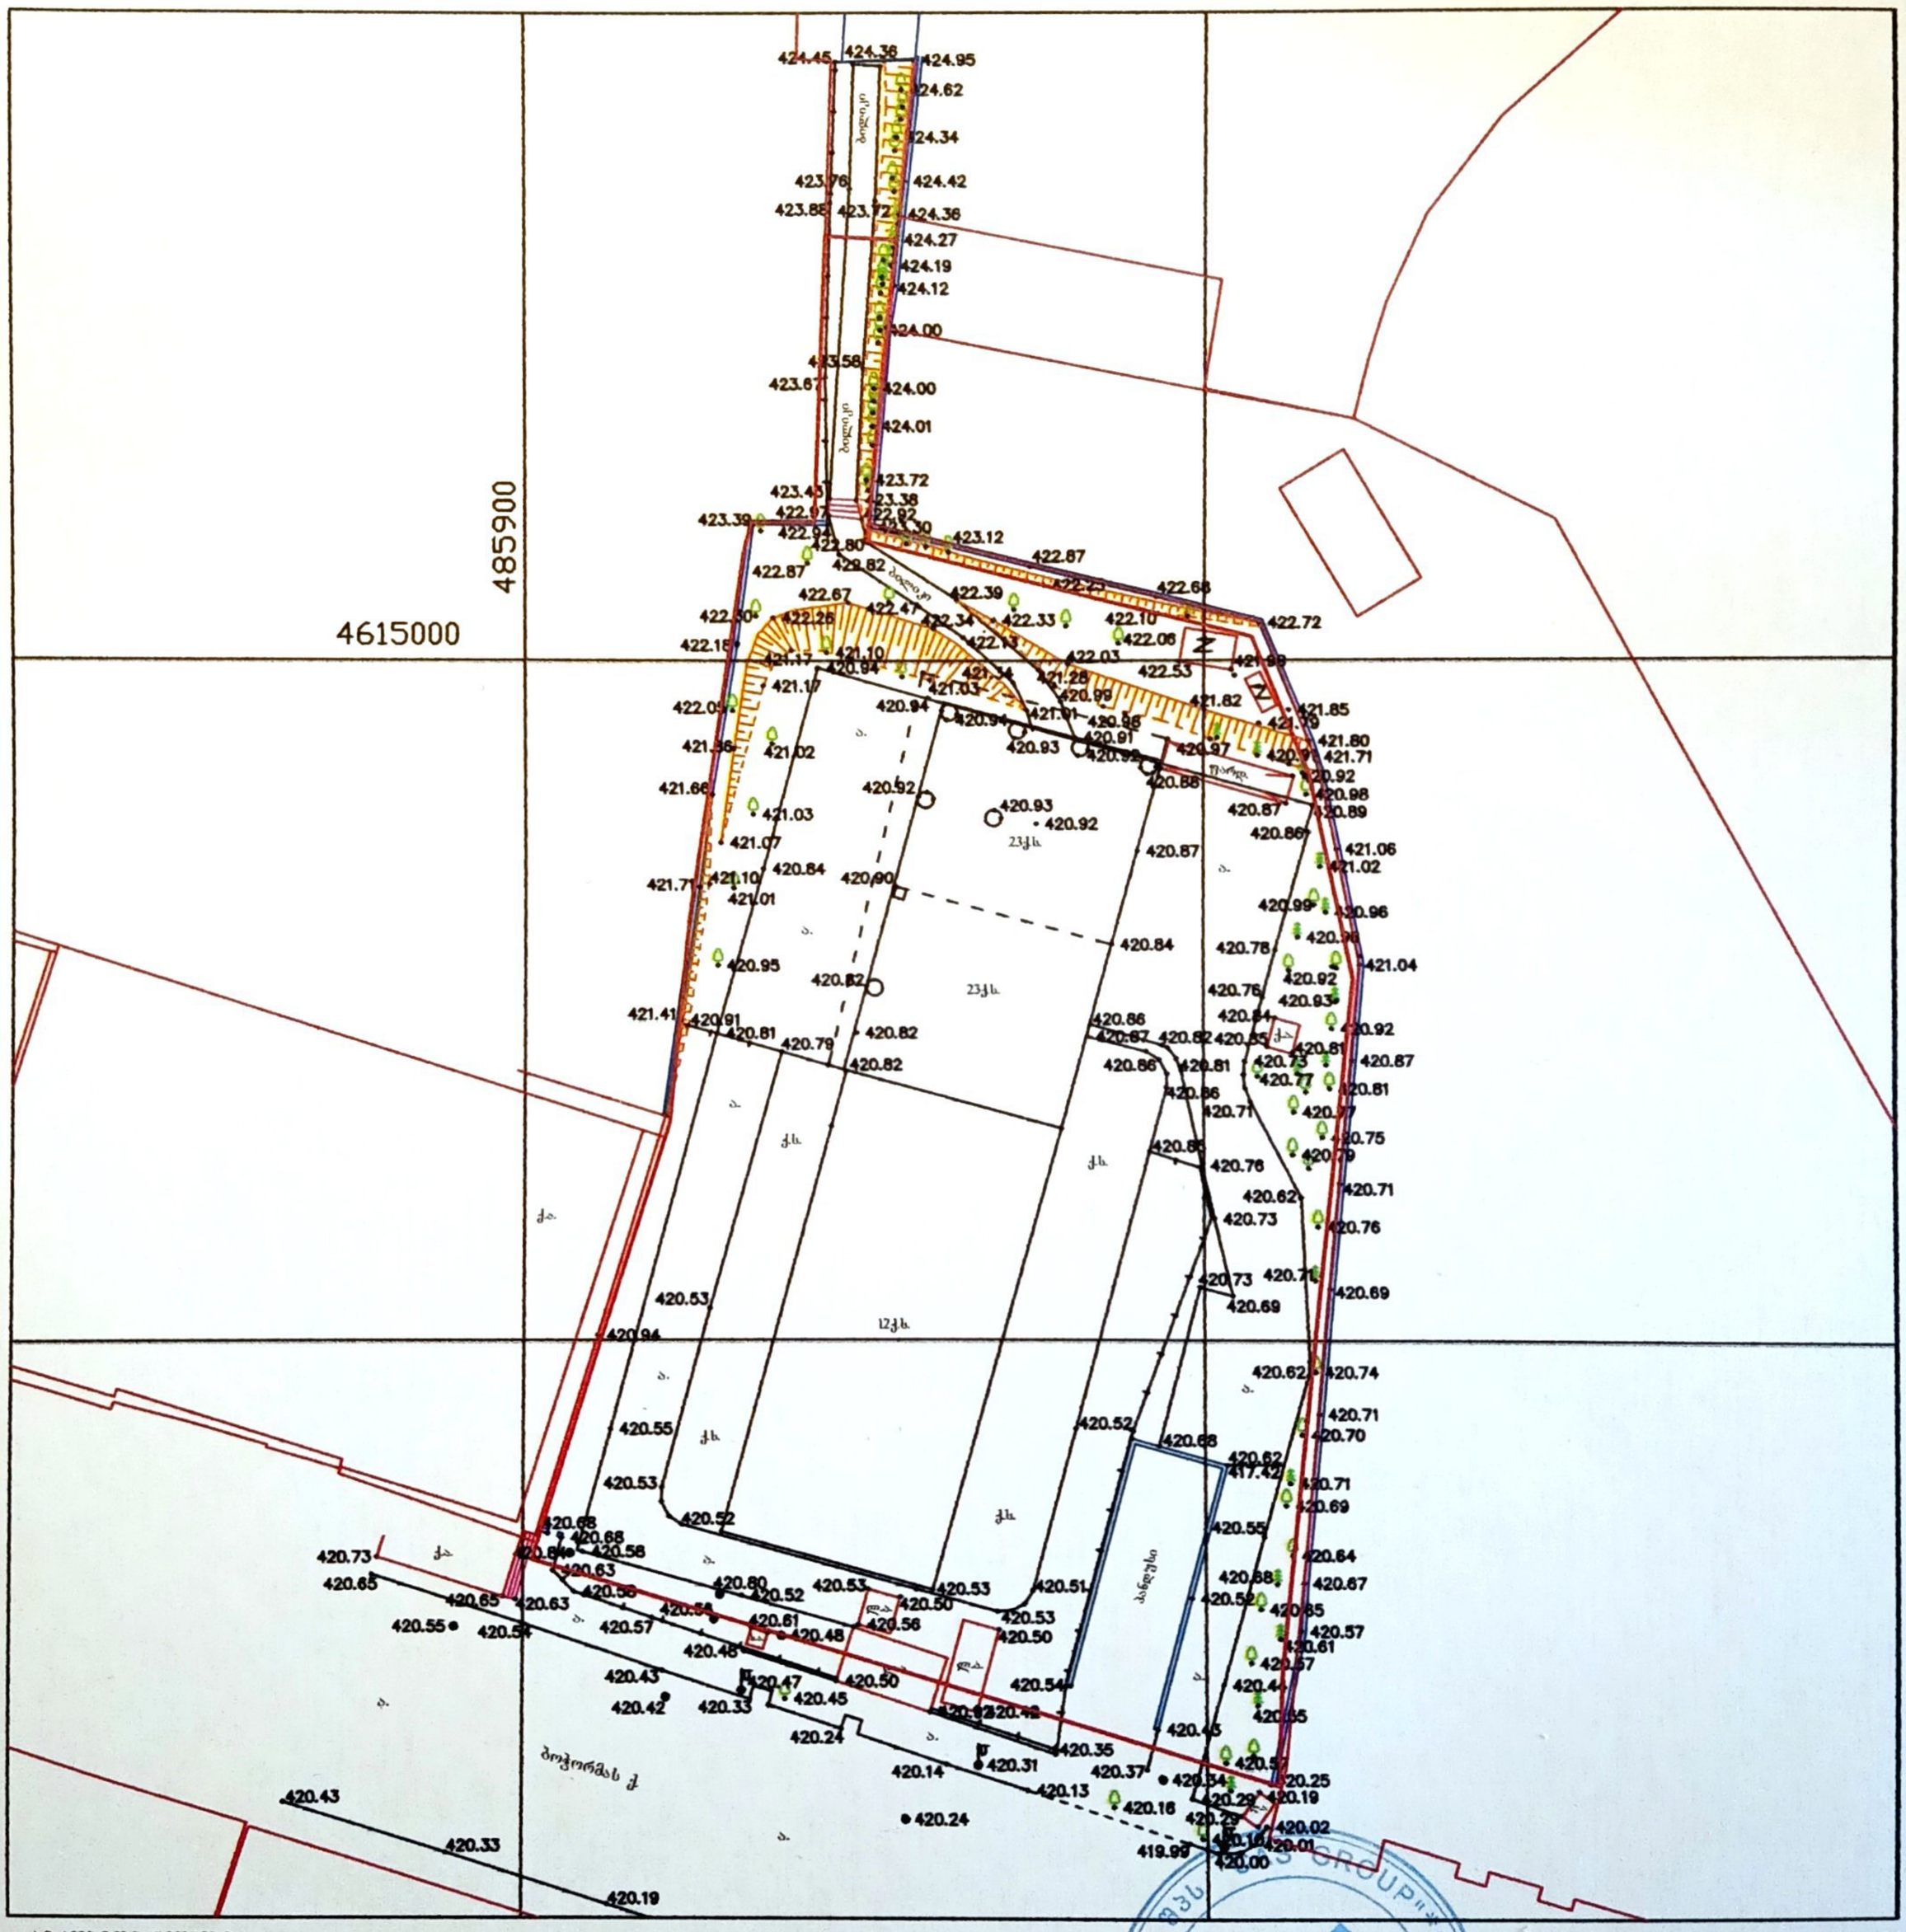

პირობითი ნიშნები

ძს. ძველი საცხოვრებელი ა/შ. ავტოფარეხი
პროიზ. ტალი
595.63 ცალკეული ნიშნული
მიწაღორი
ძა. ძველი არასაცხოვრებელი

ბორდიური
გაზგაყვანილობა
კანალიზაცია
ტელეფონგაყვანილობა
წყალგაყვანილობა
ელ. კაბელი
წიწვოვანი ხე
პილონტი

კოორდინატთა ბადე
ლანდშაფტი
მრგვალი და ხახვილი
შერეული ხე
ბეტონის ღობე
ხის ღობე

შ.პ.ს. "CAD GROUP" მის: ი. ხვინიას ქ. №31			ქალაქი თბილისი, ბოჟორმას ქუჩა, №16
დირექტორი	ე. სეფაშვილი		შესრულების თარიღი: 16.01.2023 წ.
ინჟ. გეოდეზისტი	ე. სეფაშვილი		ტოპოგრაფიული გადაღება
კომპ. შხრშნ.	ე. სეფაშვილი		ტოპო რუკა

მასშ.	ფურც.	სულ
1:500	1	1

Scanned by TapScanner

GSPublisherVersion 0.0.100.100

გენ-გეგმა

ნაკვეთის კოდი: 01.17.13.041.018

თარიღი 202

2

#

ნახაზი

123456

არქიტექტურული ნაწილი

პროექტის

#

SCALE DATE OF ISSUE

ARCHITECTURE

PAGES

CLIENT

PROJECT

ADDRESS

REVISIONS
DRWG

.

STAGE INDEX

PAPER SIZE

გვარი ხელმოწერა

PROJECT

#

1:

500

თანამდებობა

პირობითი აღნიშვნები

ფურც
მუშა პროექტი

LEGEND

მისამართი

:

პროექტი

ფორმატი A-3

არქიტექტორი

დამკვეთი

მასშტაბი

სტადია ინდექსი ბ.კალაძე

ქ. თბილისი, ბოჭორმის

q

უჩა, #16

ჰემპტონის სასტუმრო და
საცხოვრებელი კომპლექსი

შპს "ავლაბარი ჰოტელ რესიდენსი"

მისაწვდომი
სვლაგეზი

გასასვლელამდე
სავალი მანძილი

კედლის
ცეცხლმედეგობა

(ერთ საათიანი)

ხელის
ცეცხლმაქრი

სახანძრო მილდგარის
მისაერთებელი

ავტოსაშხეფი

ოთახის/სივრცის ნომერი
ოთახის/სივრცის ფართობი

ოთახის/სივრცის დასახელება

დაკავებულობის კოეფიციენტი

დაკავებულობის დატვირთვა

დაკავებულობის ჯგუფი

ავტომობილის მოძრაობის
მიმართულება

კედლის

ცეცხლმედეგობა (ორ საათიანი)

სასაწყობე ჯგუფი

(sw)

თავშეყრის ჯგუფი

(Tv)

საქმიანი ჯგუფი (სქ)

გასასვლელი

შენიშვნები:

2
3

4

6

7

ბ

გ

დ

ე

ვ

ზ

5

7

1

1

3

UP

UP

10

90

+0.0

390

130

120
4230
120

250

240
120

250

450

500
520

70

720

670

670

670

670

340

10

340

720

670

670

670

670

340

10

120

120

130 100 210
125

125

926 210

926 210

3250
1250

150 2925

2875 120

2875 120

926 210

+0.0

+0.0
+0.0

60

560

50

1450

1950

50

250

926 210

1852 210

30

180

6350

520

490

520
1530

60

520

490

60

720

720

670

2710

ბ

გ

1 A-20

1 A-20

2 A-01

2 A-01

3 A-20

3 A-20

4 A-203

ლიფტისტამბური 15. მ²

კიბე-3 16.3 მ² სახნძრო ოთახი 25.2 მ²

926 210

926 210

25

01

02

პანდუსის დახრა H/L=270/1690=16%

პანდუსის დახრა H/L=350/350=10%

03

04

05

07

08

09

010

01

012

013

014

015

016

017

018

019

მ.წ ავტოსადგომი

მ.წ ავტოსადგომი

420.51

420.50

420.5

420.43

420.30

420.24

420.24

420.42

420.39

420.26

420.43

420.34

420.15

120

120

1528

29.5მ2

1.5მ2

პანდუსის დახრა H/L=50/120=4.1%

პანდუსის დახრა H/L=50/120=4.1%

პანდუსის დახრა H/L=50/120=4.1%

პანდუსის დახრა H/L=50/120=4.1%

პანდუსის დახრა H/L=50/120=4.1%

პანდუსის დახრა H/L=50/120=4.1%

5.2მ2

36.2მ2

350

საპარკინგე ნიშანი

q.a.

q.a.

l.a.

l.a.

l.a.

l.a.

x.a.

420.68

420.65 420.63

420.73

420.65

420.55 420.54

420.42

420.43 420.47

420.33 420.45

420.24

420.14

420.24

420.31

420.13
420.16

420.10

419.99 420.00

420.01

420.02 420.29

420.29 420.19

420.34 420.37

420.35

420.92

420.50

420.48

420.57

420.58

420.63

420.68

420.43

420.33

420.19

420.53

420.53
420.50

420.53

420.61 420.56
420.48

420.56

420.80
420.52

420.84 420.58

420.52

420.53

420.55

420.94

420.53

420.62

420.62

420.55

420.44

420.43

420.52

420.62

420.68

420.67

420.57

420.25

420.55

420.61

420.68

420.71

420.71

420.74

420.70

420.69

420.64

420.65

420.57

420.57

420.50

420.442

420.54

420.51

420.52

420.88

420.87

420.84

420.86

420.82

420.81

420.86

420.85
420.76

420.73

420.69

420.73

420.71

420.69

420.71

420.87

421.04

421.06

420.76

420.73

420.71

420.76

420.79

420.75

420.77

420.81 420.77

420.92

420.81 420.85

420.94

420.93 420.92

420.87

420.92

420.89
420.86

420.78

420.84 420.86
420.87

420.98

422.33

422.03

421.82

421.80
421.71

421.85
421.79

422.72

421.98 422.53

422.10

422.25 422.68

422.87

422.94

422.82

422.47

422.06

420.97 420.91

421.02

420.96

420.96

420.93

420.92

420.99

420.98

420.92

420.92
420.93

420.91

420.99

421.28

422.39

423.30

422.92

423.38

423.58

423.72

424.95 424.36 424.45

423.76

423.88

423.67

423.43
422.97

423.72

424.01

424.00

424.00

424.19

424.27

424.36

424.34

424.62

424.42

424.12

422.80 423.12

422.87

422.30

422.05

420.95

421.01

421.03

421.02

421.10

421.01

421.34

422.13

422.34

422.67

422.26

421.86

421.07

421.10 421.71

420.91 421.41
420.81

420.84

421.66

420.94
421.17

421.17

421.03
420.94

423.39

422.18

420.90

420.82

420.82

420.82

420.79 q.a. fard.
12q.s.

23q.s.

q.s.

q.s.

q.s.

q.s.

485900
4615000

a.

a.

a.

a.

a.

a.

a.

a.

a.

a.

a.

ბილიკი

ბილიკი

ბილიკი

417.42

23q.s.

a.

ბოჭორმას

q.

ა-ბლოკი ბ-ბლოკი

კორექტირება
09/06/2023

16.0 m2

ვენტილაცია

ელექტრო ქვსქ 340X250X2850

შეთანხმებულია I კლასით AR1891605

გენერატორი

6.0

3.50

3.50

6.0

17.19

15.30

11.15

20.41

27.30

8.20 6.04

62.10

10.56

26.1

m

2

261.3

m

2

10.5

m

2

10.0

m

2

4.4

m

2

927.0

m

2

კიბე-4

დამატებით გაჩნდა დამლაგებლის ოთახი

ეკო ფილით მოპირკეთება

გამწვანება

მრავალბინიანი საცხოვრებელი სახლი

სასტუმრო

სასტუმროს მიწის სართული

მიწისქვეშა პარკინგში ჩასასვლელი

სასტუმროს მიწის სართული

გენერატორი

ქვესადგური

სახანძრო ჰიდრანტი

ვენტილაცია

06

1.7%

1.7%

1.7%

1.7%

1.7%

1.7%

1.7%

1.7%

1.7%
1.7%
1.7%

1.5%

1.5%

2.6%

3.8%

3.8%

3.%

3.%

4%

670

3.8%

4.5%
4.5%

4.2%

160

20

120

20

3 A-20

4 A-203

3

4

6

5

1.7%

1.7%

1.7%

1.7%

1.7%

0.7%

4.5%

4.5%

4.5%

7.6%

8.6% 8.6%

14.5%

8.2%

8.2%

8.5%

5.7%

5.9%

6.1%

6.1%

8.6%

8.6%

9.5% 9.5%

5.6%

720

670

670

670

670

3400

720

670

670

670

670

3400

450

80

9376

80

450

+39.50

520

1250

3650

520
1530

4'

ბ

გ

დ

ე

ვ

ზ

ბ

გ

დ

ე

ვ

ზ

1 A-20

1 A-20

2 A-01

±75.543
±78.865

±40.386

±43.946
±4.030

±4.030

T

T

i

i

k

k

l

l

m

m

3
4

4"

6

5.20
3.65
125
5.20

16.10

6.70

7.20

7.20

.0

1.0

27.90

6.70

7.20

7.20

6.0

1.0

27.90

6.86

62.10

4.07

გამწოვი სისტემის აგრეგატების განთავსების არეალი

გამწოვი სისტემის აგრეგატების განთავსების არეალი