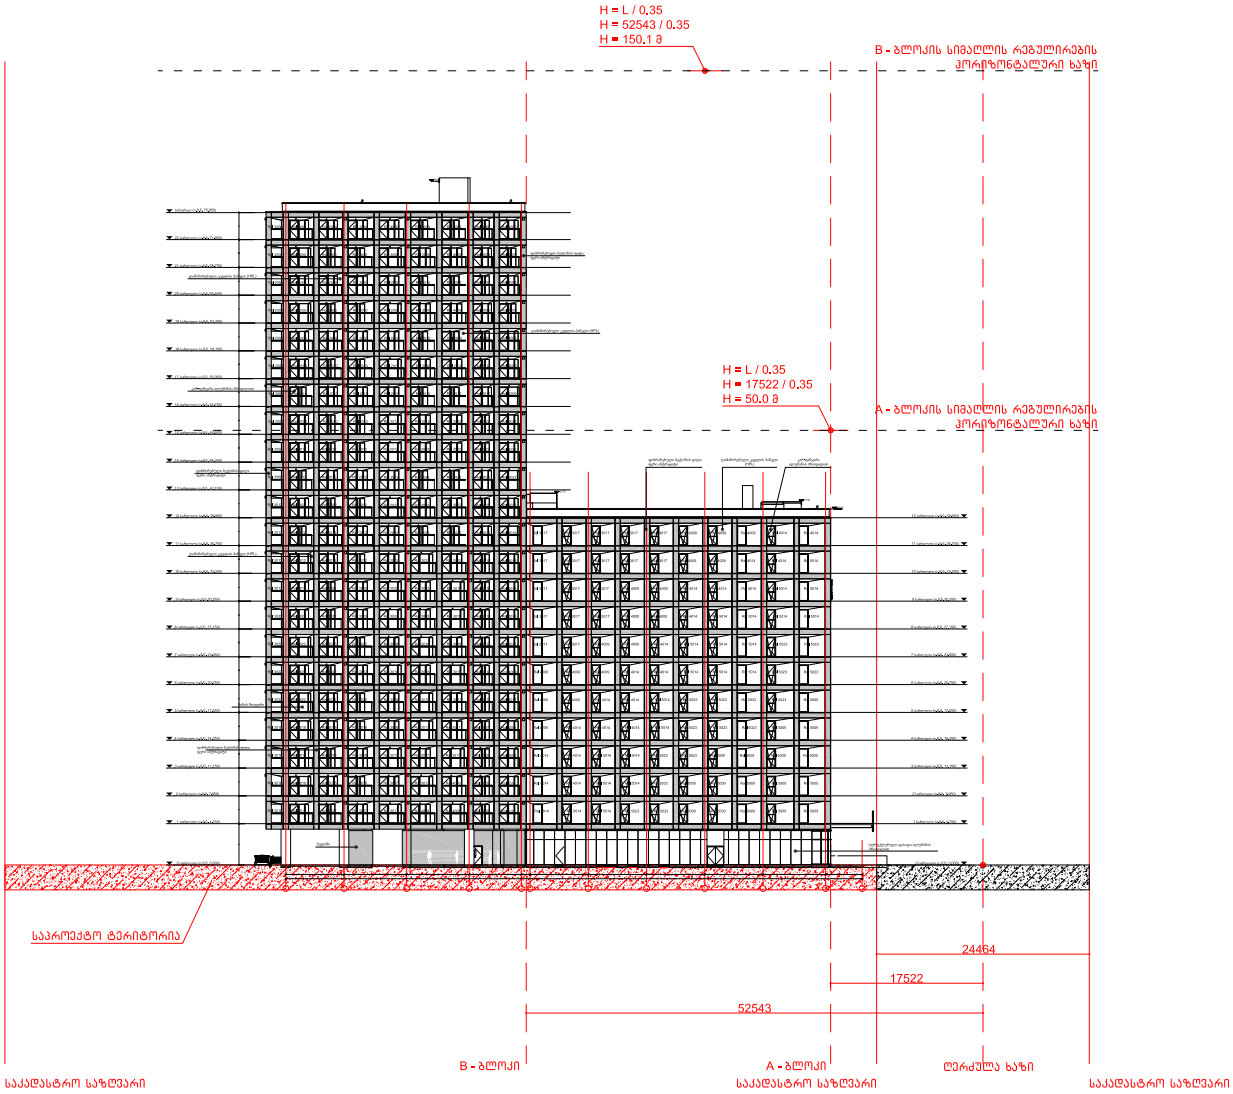

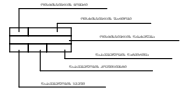

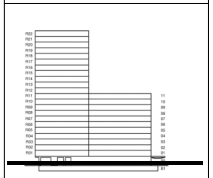

GSPublisherVersion 0.0.100.100

AsimaRlis
sqem

a

ნაკვეთის კოდი: 01.17.13.041.018

თარიღი 202

2

#

ნახაზი

123456

არქიტექტურული ნაწილი

პროექტის

#

SCALE DATE OF ISSUE

ARCHITECTURE

PAGES

CLIENT

PROJECT

ADDRESS

REVISIONS
DRWG.

STAGE INDEX

PAPER SIZE

გვარი ხელმოწერა

PROJECT

#

1:

500

თანამდებობა

პირობითი აღნიშვნები

ფურც

მუშა პროექტი

LEGEND

მისამართი

:

პროექტი

ფორმატი A-3

არქიტექტორი

დამკვეთი

მასშტაბი

სტადია ინდექსი ბ.კალაძე

ქ. თბილისი, ბოჭორმის ქყჩა, #16

hemptonis სასტუმრო და
საცხოვრებელი კომპლექსი

შპს "ავლაბარი ჰოტელ რესიდენსი"

მისაწვდომი
სვლაგეზი

გასასვლელამდე
სავალი მანძილი

კედლის
ცეცხლმედეგობა

(ერთ საათიანი)

ხელის
ცეცხლმაქრი

სახანძრო მილდგარის
მისაერთებელი

ავტოსაშხეფი

ოთახის/სივრცის ნომერი

ოთახის/სივრცის ფართობი

ოთახის/სივრცის დასახელება

დაკავებულობის კოეფიციენტი

დაკავებულობის დატვირთვა

დაკავებულობის ჯგუფი

ავტომობილის მოძრაობის
მიმართულება

კედლის

ცეცხლმედეგობა (ორ საათიანი)

სასაწყობე ჯგუფი

(sw)

თავშეყრის ჯგუფი
(Tv)

საქმიანი ჯგუფი (სქ)

გასასვლელი

შენიშვნები:

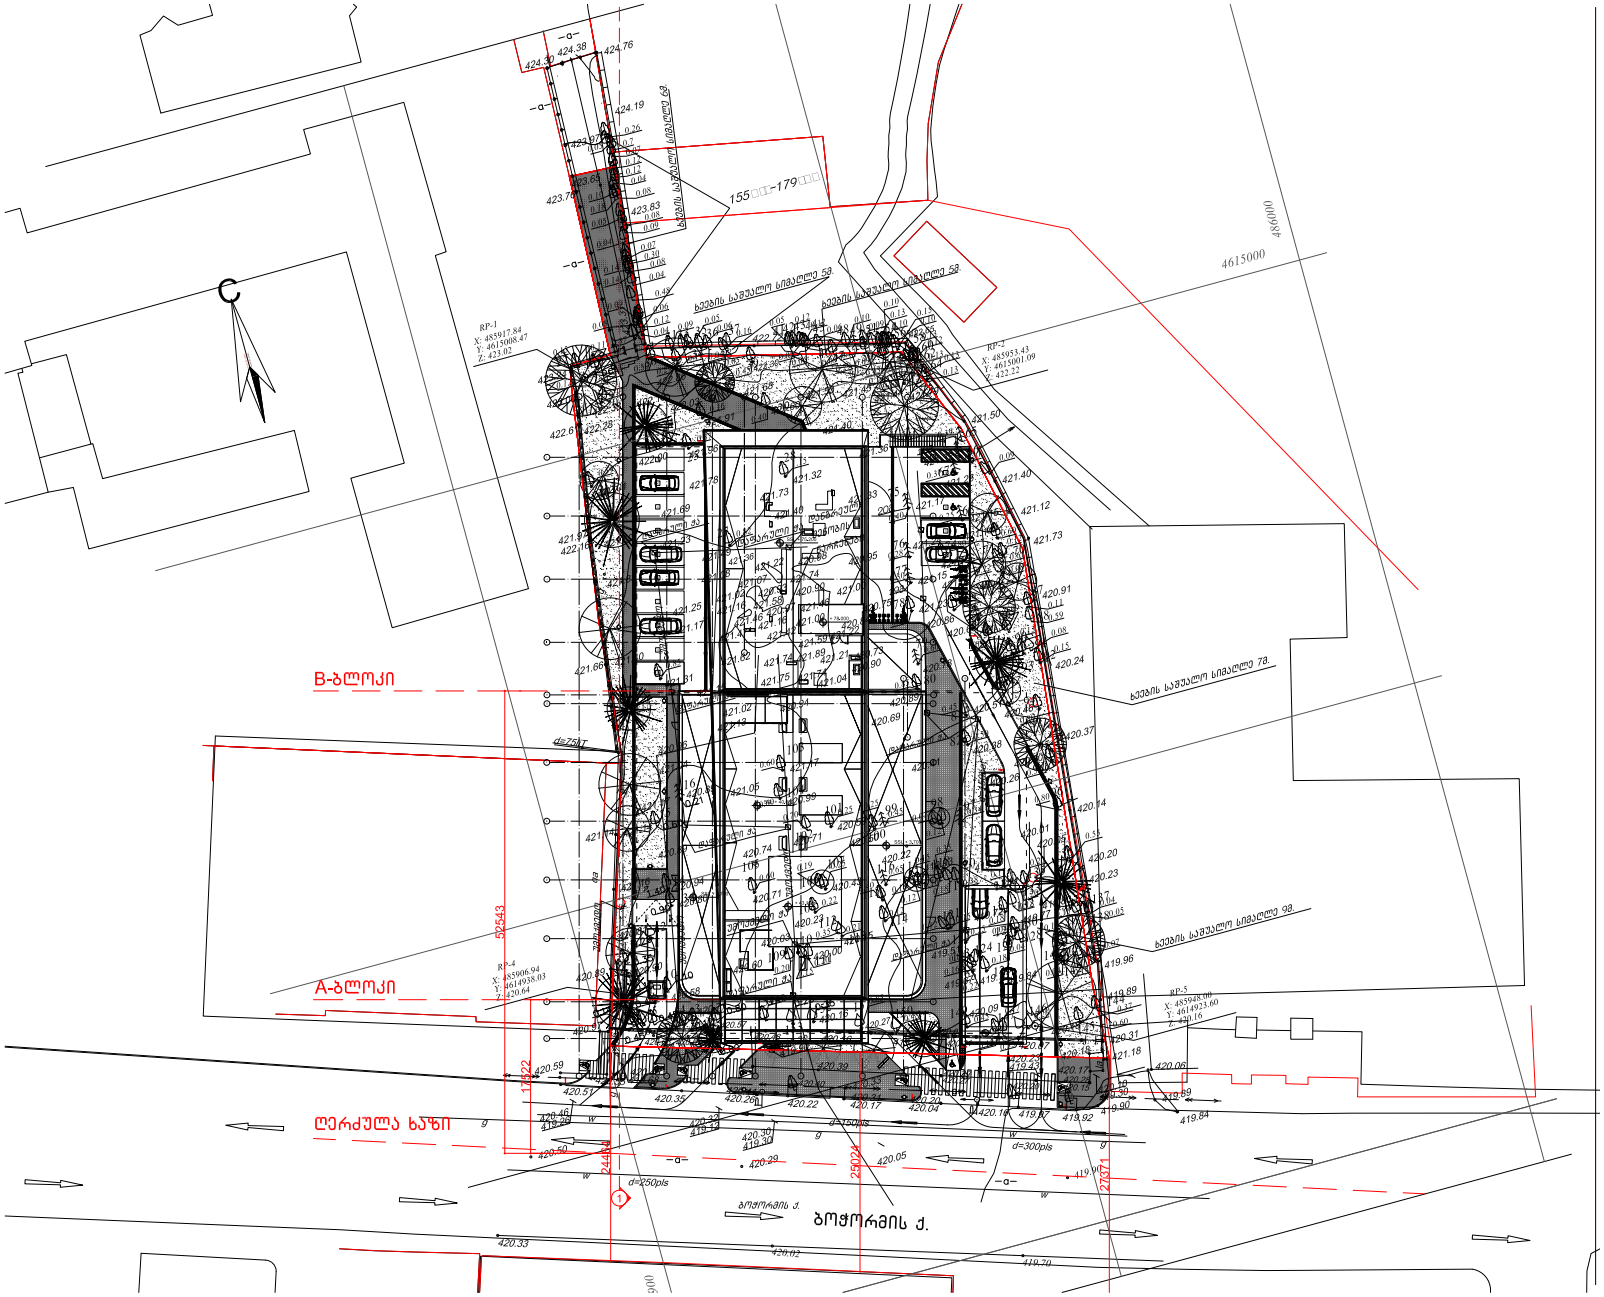

GSPublisherVersion 0.0.100.100

A სიმაღლის
sqem

a

ნაკვეთის კოდი: 01.17.13.041.018

თარიღი 202

2

#

ნახაზი

123456

არქიტექტურული ნაწილი

პროექტის

#

SCALE DATE OF ISSUE

ARCHITECTURE

PAGES

CLIENT

PROJECT

ADDRESS

REVISIONS
DRWG

.

STAGE INDEX

PAPER SIZE

გვარი ხელმოწერა

PROJECT

#

1:

500

თანამდებობა

პირობითი აღნიშვნები

ფურც

მუშა პროექტი

LEGEND

მისამართი

:

პროექტი

ფორმატი A-3

არქიტექტორი

დამკვეთი

მასშტაბი

სტადია ინდექსი ბ.კალაძე

ქ. თბილისი, ბოჭორმის ქყჩა, #16

hemptonis სასტუმრო და
საცხოვრებელი კომპლექსი

შპს "ავლაბარი ჰოტელ რესიდენსი"

მისაწვდომი
სვლაგეზი

გასასვლელამდე
სავალი მანძილი

კედლის
ცეცხლმედეგობა

(ერთ საათიანი)

ხელის
ცეცხლმაქრი

სახანძრო მილდგარის
მისაერთებელი

ავტოსაშხეფი

ოთახის/სივრცის ნომერი

ოთახის/სივრცის ფართობი

ოთახის/სივრცის დასახელება

დაკავებულობის კოეფიციენტი

დაკავებულობის დატვირთვა

დაკავებულობის ჯგუფი

ავტომობილის მოძრაობის
მიმართულება

კედლის

ცეცხლმედეგობა (ორ საათიანი)

სასაწყობე ჯგუფი

(sw)

თავშეყრის ჯგუფი

(Tv)

საქმიანი ჯგუფი (სქ)

გასასვლელი

შენიშვნები: