საქართველო

ქ. თბილისში, სოფელი ლისი შპს "ლისი ჰილსის" საკუთრებაში მყოფი ნაკვეთის (ს.კ 72.16.20.246)

ტოპოგრაბიული გეგმა

მასშტაბი 1:500

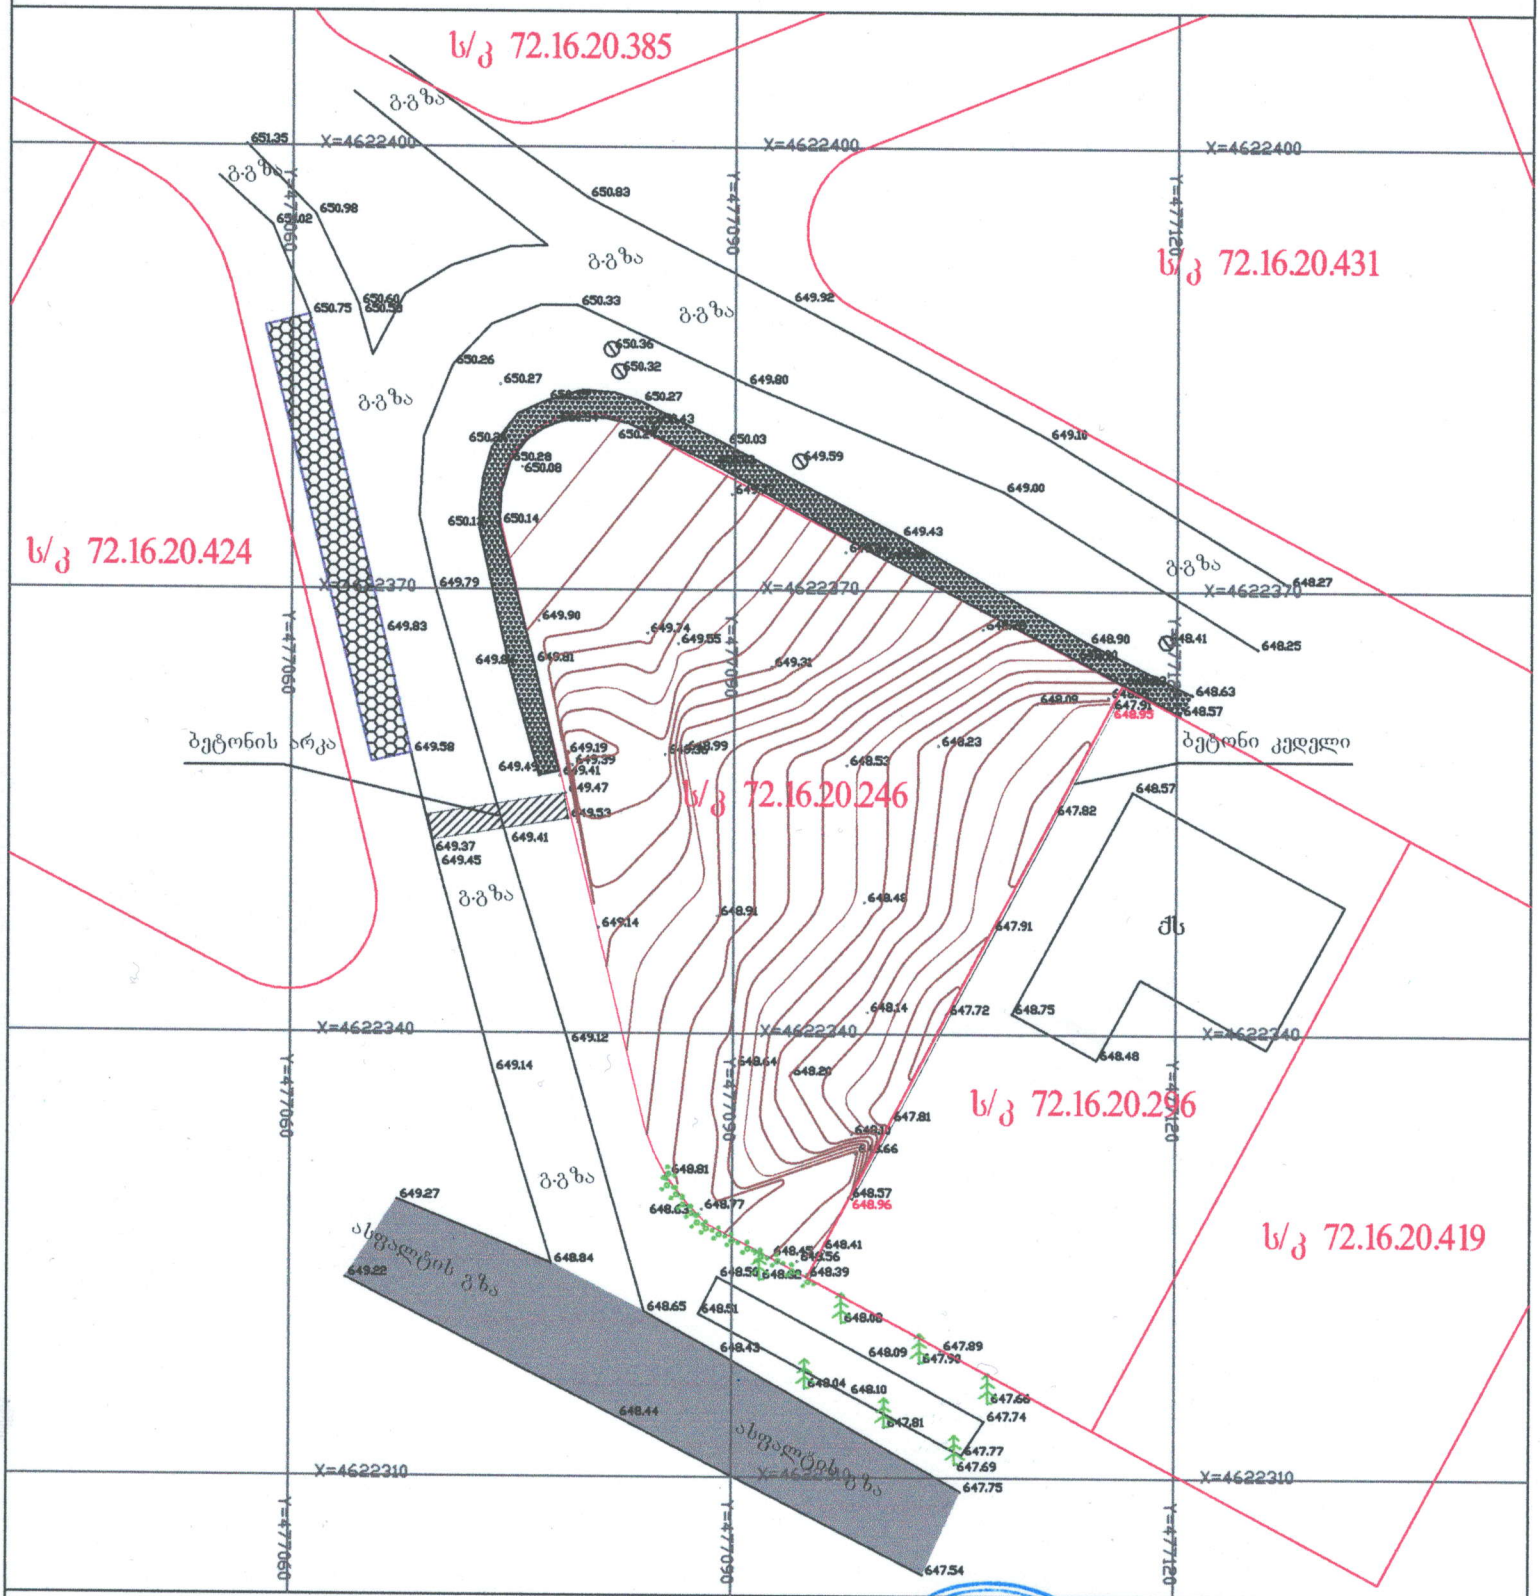

პირობითი აღნიშვნები

WGS 1984 -ის კოორდინატთა სისტემის UTM პროექცია

ძა	საცხ. შენობა	ბორდიული	ჭიშკარი
ძა	არასაცხ. შენობა	ხის ღობე	ბეტონი
	ფარდული	ღობე	წყალგაყვანილობა
	მშენებარე შენობა	ქვის კედელი	გაზი
		კედელი	კანალიზაცია
	დასხმული ბეტონი	ფლატე	სანაღვრე
	ხეები გარე განათება	რკინიგზა	კაბშირგაბმულობა
		სამოვალეყურო ჭები	ელ. ქსელები
		ელ. გადამცემი ხაზი	

შენიშვნა: 1) რეგისტრირებული მიწის ნაკვეთის საკადასტრო საზღვარი

შპს "საქტრანსპროექტი"
წერეთლის №142
ს/კ 202176929

აზომა:	ო. თვაური
დახაზა:	ი. აბესაძე

26.01.2023

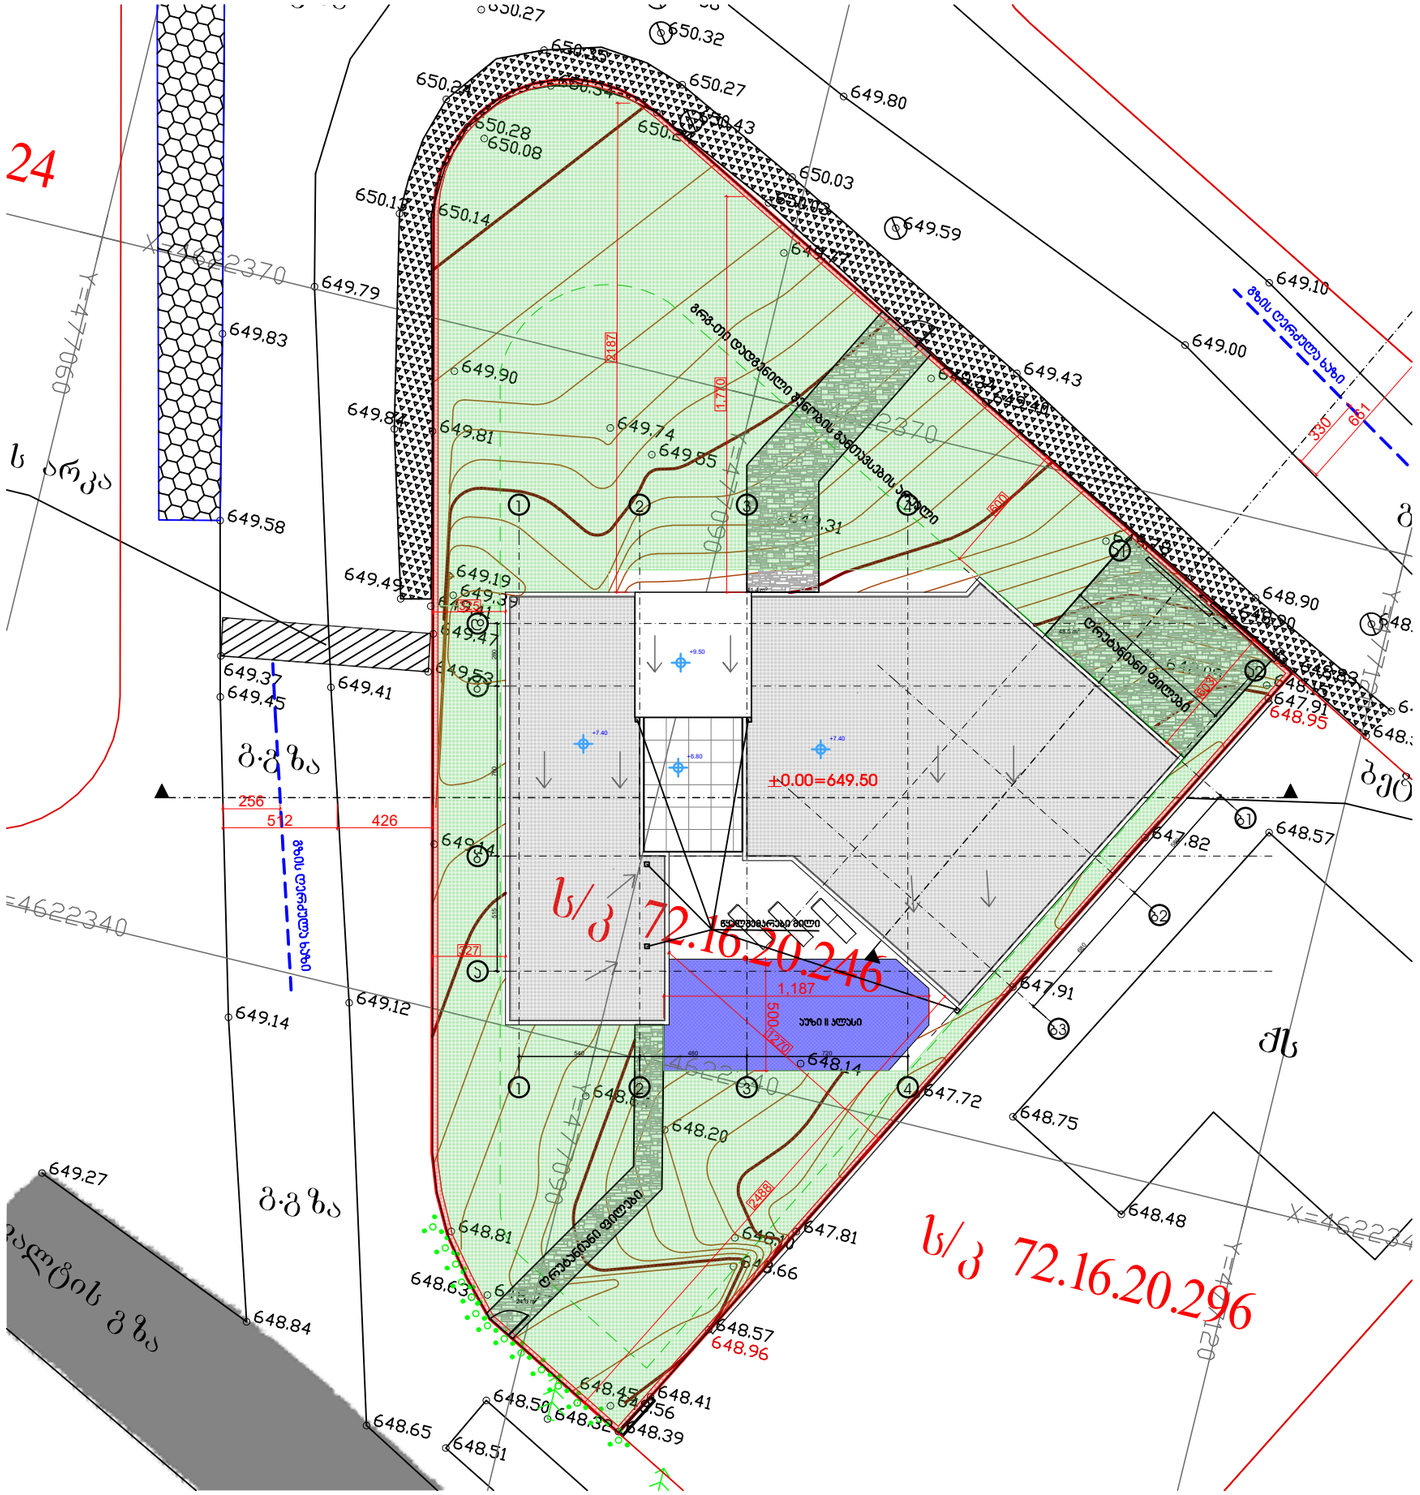

შპს `ჯი-არ-სი" საქართველო, თბილისი, ნოდარ boxuas 2

tel: (+995) 599 211 422, el.fosta: <grc_studio@yahoo.com>

თარიღი:

DATE:

ფურცელი:

SHEET:

პროექტის #

PROJCT #

ფურცლის სახელი:

SHEET NAME:

ფურცლები:

2023/LT_2 OF: -00- ინდივიდუალური ერთბინიანი საცხოვრებელი სახლის პროექტი

პროექტის სახელწოდება:

PROJECT NAME:

თარიღი / DATE რევიზია / REV

მასშტაბი

SCALE NTS პროექტი

PROJECT მუშა

რევიზია:

REV:

დამკვეთი:

CUSTOMER:

შენიშვნა / NOTE

შპს `ჯი-არ-სი" ის საავტორო უფლებები დაცულია. მისი დუპლიკაცია (ანუ გადაწერა ან კოპირება), რეპროდუქცია, გაყიდვა, დისტრიბუცია ან მისი პროექტების

და ნახაზების გამოყენება აკრძალულია მანამ სანამ შპს `ჯი-არ-სი" არ მისცემს ოფიციალურ ნებართვას.

Copyright LLC "GRC", All Rights Reserved. The Duplication, Reproduction, Copyng, Sale, Licensing, or any other distribution or use of these drawings, any

პორტიონ thereof, ორ ტჰე პლანს depicted hereon ის Strictly Prohibited unless expressly აუტჰორიზედ ინ writing ბყ "GRC" LLC.

27-Apr-23

A

s/k 72.16.20.246

LLC "GRC", 0179 თბილისი, N. Bokhua შტრ. #2

Tel: (+995) 599 211 422, E_mail: <grc_studio@yahoo.com>

დირექტორი:

გიორგი ჭუმბურიძე

არქიტექტორი:

გიორგი ჭუმბურიძე

არქიტექტორი:

ბექა კალანდაძე

არქიტექტორი:

რუსუდან ჯანშიაშვილი

nona krixeli

g

24.0 m2

41.4 m2

48.5 m2

661
330

512
256

426

500

1,187

+9.50

+9.50

+7.40

+6.80

+7.40

გრგ-თი დადგენილი შენობის განთავსების არეალი
ღრუტანიანი ფილები

წყალშემკრები მილი

ღრუტანიანი ფილები

+0.00=649.50

გზის ღერძულა ხაზი

g

z

i

s

R

e

r

Z

u

l

a

x

az

i

აუზი II კლასი

2

2

3

3

1

1

a2

b

d

a

4

4

a1

b1

b2

b3

680

580
810

540 480 720

515 760 280

327

603

600

325

2

1

8

7

1,770

1270
2488

+9.50

gengema