საექსპერტო კვლევითი ჯგუფი

შ.პ.ს "ექსპერტ დეველოპმენტი"



LTD "expert development"

მტკვრის ქუჩა №6

ტელ: 599 98 05 21/ 558 37 80 90

Mail:expert_development@gmail.com

07/06/2023 წელი

საექსპერტო დასკვნა

ქალაქი თბილისი, ქუჩა წყალსადენი №16 საკადასტრო კოდით №01.11.04.029.131 მომიჯნავედ არსებულ მიწის ნაკვეთებზე საკადასტრო კოდებით №01.11.04.029.007, №01.11.04.029.127 და №01.11.04.029.125 განთავსებული შენობა-ნაგებობების ტექნიკური მდგომარეობის კვლევა და საპროექტო დოკუმენტაციის მიხედვით გათვალისწინებული ტერიტორიაზე არსებული შენობა-ნაგებობების (01/1, 02/1, 03/1, 07/1, 08/1 და 09/1) დემონტაჟის პროცესში ზეგავლენის წარმოქმნის შესაძლებლობის კვლევა

ქალაქი თბილისი, ქუჩა წყალსადენი №16 შემოწმებულ იქნა საკ. კოდით №01.11.17.023.985 მიწის ნაკვეთი. კვლევას საფუძვლად დაედო საპროექტო გადაწყვეტილება კერძოდ, საპროექტო დოკუმენტაციის მიხედვით გათვალისწინებულია აღნიშნულ ტერიტორიაზე არსებული შენობა საკ. ნუმერაციებით 01/1, 02/1, 03/1, 07/1, 08/1 და 09/1-ის სრული დემონტაჟი. კვლევის მიზანს წარმოადგენს განვსაზღვროთ სამშენებლო სადემონტაჟო სამუშაოების პერიოდში მოსაზღვრე ნაკვეთებზე განთავსებული შენობების მიმართ ზეგავლენის წარმოქმნის შესაძლებლობა, შესაბამისი დასკვნა-რეკომენდაციების გათვალისწინებით.

კვლევას საფუძვლად დაედო საპროექტო გადაწყვეტილება კერძოდ, საპროექტო დოკუმენტაციის მიხედვით გათვალისწინებულია არსებულ ტერიტორიაზე შენობა საკ. ნუმერაციით 01/1, 02/1, 03/1, 07/1, 08/1 და 09/1-ის დემონტაჟი. კვლევის მიზანს წარმოადგენს განვსაზღვროთ სადემონტაჟო სამუშაოების პერიოდში მოსაზღვრე ნაკვეთებზე განთავსებული შენობების მიმართ ზეგავლენის წარმოქმნის შესაძლებობა, შესაბამისი დასკვნა-რეკომენდაციების გათვალისწინებით. აღნიშნული შენობა-ნაგებობები მზიდკედლიანი ტიპისაა. ჩატარებული შემწომების შედეგად მომიჯნავედ არსებული შენობა-ნაგებობების ტექნიკური მდგომარეობა დამაკმაყოფილებელია და არ აღენიშნებათ მკვეთრი სახის დეფორმაციებისა და რღვევის ნიშნების კვალია.

სადემონტაჟო ნაგებობებს არსებულ საკადასტრო საზღვარში ემიჯნება სასაწყობე დანიშნულების შენობა-ნაგებობები (საკ. ნუმერაციით 04/1, 05/1 და 11/2, ხოლო 06/1 და 10/1 დანგრეულია). აღნიშნული ნაგებობები მზიდკედლიანი ტიპისაა. საპროექტო ტერიტორიაზე უნდა მოხდეს შენობა-ნაგებობები საკ. ნუმერაციით 01/1, 02/1, 03/1, 07/1, 08/1 და 09/1-ის სრული დემონტაჟი. ზემოთ აღნიშნული შენობა საკ. ნუმერაციით 04/1, 05/1 და 11/2 სადემონტაჟო ნაგებობების არეალიდან დაცილებულია საკმარისად დიდი მანძილებით, რის საფუძველზეც გამორიცხულია ყოველგვარი სახის უარყოფითი ზემოქმედების შესაძლებლობა.

საპროექტო ნაკვეთს ესაზღვრება საკ. კოდით №01.11.04.029.007 (ქალაქი თბილისი, ქუჩა წყალსადენი №16) მიწის ნაკვეთი. აღნიშნულ ტერიტორიაზე განთავსებულია შენობა, რომელიც სასაწყობო დანიშნულებისაა. წარმოდგენილი შენობა დაფუძვნებულია რკინა-ბეტონის წერტილოვან-ლენტურ საძირკველზე, შენობა კარკასული ტიპისაა, ხოლო გადახურვა ლითონის სტრუქტურული ფერმის მეშვეობით არის განხორციელებული. ჩატარებული კვლევის მიხედვით შენობის ტექნიკური მდგომარეობა დამაკმაყოფილებელია. მომიჯნავე შენობა გათავსებულია საზღვრის მიჯნაზე (საკ. ნუმერაციით 04/1, 05/1

და 13/1), რომელსაც უშუალოდ ესაზღვრება სადემონტაჟო საკ. ნუმერაციით 07/1, 08/1 და 09/1 ნაგებობები. შემოწმების შედეგად სადემონტაჟო შენობებს არ გააჩნიათ არავითარი სახის კონსტრუქციული კავშირი მოსაზღვრე ტერიტორიაზე განთავსებულ ნაგებობასთან, შესაბამისად სადემონტაჟო პროექტის ფარგლებში მომიჯნავე შენობის მიმართ გამორიცხულია დამაზიანებელი ზეგავლენის წარმოქმნის პირობა, ვინაიდან არ გააჩნია არავითარი სახის კონსტრუქციული კავშირი და დამატებით გამაგრებით სამუშაოების განხორციელებას არ საჭიროებს.

საპროექტო ნაკვეთს ესაზღვრება საკ. კოდით №01.11.04.029.127 (ქალაქი თბილისი, ქუჩა წყალსადენი №11 (ნაკვეთი №29/33)) მიწის ნაკვეთი. ტერიტორიაზე გათავსებულია შენობა-ნაგებობები, სადიანაც ერთი მხრიდან სადემონტაჟო შენობას ემიჯნება საკ. ნუმერაციით 03/1 შენობა. აღნიშნული შენობის საძირკველი რკინა-ბეტონის წერტილოვან-ლენტური ტიპისაა, ხოლო შენობის საანგარიშო სქემა მზიდკედლიანი ტიპის. სადემონტაჟო შენობა საკ. ნუმერაციით 03/1 ემიჯნება მხოლოდ განაპირა მონაკვეთზე და არ გააჩნია კონსტრუქციული კავშირი. სადემონტაჟო შენობა-ნაგებობებიდან, როგორც ავღნიშნეთ მოსაზღვრე შენობა საკ. ნუმერაციით 03/1-ს ემიჯნება სადემონტაჟო 03/1 ნაგგებობა. სადემონტაჟო ნაგებობა ლითონის მსუბუქი კონსტრუქციული სქემისაა და არ გააჩნია არავითარი სახის კავშირი მომიჯნავე ტერიტორიაზე არსებულ შენობასთან, აქედან გამომდინარე სადემონტაჟო სამუშაოების მიხედვით გამორიცხულია უარყოფითი ზემოქედების წარმოქმნის შესაძლებლობა. რაც შეეხება სადემონტაჟო შენობა საკ. ნუმერაციით 01/1, 02/1, 07/1, 08/1 და 09/1 მომიჯნავე ნაკვეთის არეალიდან დაშორებული არიან საკმარისად დიდი მანძილებით, რის საფუძველზეც კონსტრუქციული კუთხით არ განიხლება.

საპროექტო ნაკვეთს ესაზღვრება საკ. კოდით №01.11.04.029.125 (ქალაქი თბილისი, ქუჩა წყალსადენი №11 (ნაკვეთი №29/33))) მიწის ნაკვეთი. აღნიშნულ ტერიტორიაზე გათავსებული შენობა, სადემონტაჟო შენობა-ნაგებობების არეალიდან ყველაზე უახლოეს მონაკვეთზე (სადემონტაჟო შნობა 03/1-ის არეალიდან) დაცილებულია დახლოებით 13,0 მეტრის მანძილით, რის საფუძველზეც კონსტრუქციული თვალსაზრისით გამოირიცხება ყოველგვარი სახის უარყოფითი ზეგავლენის წარმოქმნის პირობა.

დასკვნითი ნაწილი: ჩვენს მიერ შესწავლილი ქალაქი თბილისი, ქუჩა წყალსადენი №16 საკადასტრო კოდით №01.11.04.029.131 ჩატარებული ექსპერტიზის შედეგად არსებულ მიწის ნაკვეთზე წარმოდგენილი პროექტის მიხედვით გათვალისწინებული შენობა-ნაგებობების საკ. ნუმერაციებით 01/1, 02/1, 03/1, 07/1, 08/1 და 09/1-ის სრული დემონტაჟი არ გამოიწვევს არავითარ სახის უარყოფით ზეგავლენას ზემოთ ხსენებული მომიჯნავე სამეზობლო საზღვარში განთავსებული შენობა-ნაგებობებისა და მომიჯნავე ტერიტორიების მიმართ.

კონსტრუქტორ-ექსპერტი: **ა. ყურაშვილი**

შპს ექსპერტ დეველოპმენტი
EX ERT DEVELOPMENT
402030495
EXPERT DEVELOPMENT LTD

სამუშაო გამოცდილება

გვარი, სახელი, მამის სახელი: - ყურაშვილი ალექსანდრე

მისამართი: - ქ.თბილისი, იპ. ხვიჩიას ქუჩა №16, ბინა 11

ტელეფონი: - ტელ: 2 37 55 77
მობ: 5 99 05 70 94
პ/ნ 01024034907

განათლება: - 2002 წელს ჩავაბარე და 2008 წელს დავამთავრე საქართველოს პოლიტექნიკური ინსტიტუტის სამშენებლო ფაკულტეტი, სპეციალობით სამრეწველო და სამოქალაქო მშენებლობა (მაგისტრი)

- მშნებელ-ინჟინერის სამუშაო საქმიანობა და გამოცდილება 2006 წლიდან დღემდე.

-შპს "ვალენტია ინდუსტრია" 2005-2006წწ.

-"სახელმწიფო უზრუნველყოფის სამსახური" თანამდებობა: ქონების განვითარების სამსახურის სპეციალისტი 2006-2009 წწ. (ავლაბრის ადმინისტრაციული კომპლექსის მშენებლობაზე)

- 2009 წლიდან 2011 წლამდე ვმუშაობდი საპროექტო ორგანიზაცია შპს "დიტრიხ"-ში კონსტრუქტორის პოზიციაზე მის: ქ.თბილისის, ბახტრიონის ქუჩა №28

- 2011 წლიდან შპს "ლილეო"– ს დირექტორი თანამდებობა: ინჟინერ-კონსტრუქტორი
- 2018 წლიდან დღემდე შპს "ექსპერტ დეველოპმენტი"-ს დირექტორი, თანამდებობა : ინჟინერ-ექსპერტი

ენების ცოდნა: - ქართული– მშობლიური
- რუსული-კარგად
- ინგლისური-კარგად

სხვა მონაცემები:

კომპიუტერული პროგრამები:
OS: Auto cad; ArchiCAD; Windows XP; Microsoft Office; Internet Explorer; საინჟინრო-გამოთვლითი პროგრამა Lira

2009 წლიდან - დღემდე, თბილისსა და საქართველოს სხვადასხვა რეგიონებში, შესწავლილი მაქვს 200 ერთეულამდე ავარიული ან/და სარეკონსტრუქციო 1-ლი, მე-2, მე-3 და მე-4 კლასის შენობა-ნაგებობა, რაზედაც გაცემულია შესაბამისი ნახაზები, საექსპერტო დასკვნები და რეკომენდაციები. თბილისსა და საქართველოს სხვადასხვა რეგიონებში დაპროექტებული მაქვს 600-ზე მეტი 1-ლი, მე-2, მე-3, მე-4 კლასის შენობების კონსტრუქციული პროექტი. თბილისსა და საქართველოს სხვადასხვა რეგიონებში შესრულებული მაქვს 4000 მეტ ობიექტზე საექსპერტო დასკვნები, სადემონტაჟო-სამშენებლო ობიექტების ექსპერტიზა, შენობა-ნაგებობების ტექნიკური მდგომარეობების ექსპერტიზა, სარეკონსტრუქციო ნაგებობების ექსპერტიზა, შენობა-ნაგებობებზე ზემოქმედებასა და მე-4 კლასის შენობებისთვის ფუძე-საძირკვლებისა და სხვა კონსტრუქციული ელემენტების საექსპერტო შეფასების შესახებ. ჩემს მიერ, თბილისში მომზადებულია რამოდენიმე ათეული მეოთხე კლასის მრავალბინიანი საცხოვრებელი და მრავალფუნქციური კომპლექსების, საწარმო ტიპის ნაგებობების პროექტის კონსტრუქციული ნაწილები.

Georgia

IDENTITY CARD

მოქალაქის პირადობის მოწმობა

საქართველო

GEO



ბარათის No / CARD No

19IA43611

სახელი / FIRST NAME

ალექსანდრე

ALEKSANDRE

გვარი / LAST NAME

ყურაშვილი

KURASHVILI

მოქ. / CIT	სქესი / SEX	პირადი No / PERSONAL No
GEO	მამ / M	01024034907

დაბადების თარიღი DATE OF BIRTH	მოქმედების ვადა DATE OF EXPIRY
21.02.1985	15.10.2029

ხელმოწერა
SIGNATURE

დაბადების ადგილი / PLACE OF BIRTH

თბილისი

TBILISI

გაცემის თარიღი / DATE OF ISSUE

15.10.2019

გამცემი ორგანო / ISSUING AUTHORITY

იუსტიციის სამინისტრო

MINISTRY OF JUSTICE

დამკვეთი: სრს; დამამზადებელი: MB-IDS 2019

სფს-ს რეგისტრაციის No 26-3184





IDGE019IA436113010240349O7<<<<

85O2212M2910150GEO<<<<<<<<<<<8

KURASHVILI<<ALEKSANDRE<<<<<<<<<

TECHNICAL UNIVERSITY

GEORGIAN TECHNICAL UNIVERSITY

DIPLOMA

With honours

STU № 000839

This is to certify that Mr./Ms. Alexander
Name, Surname
Kurashvili

was enrolled in 2002 in Georgian Technical University and in 2006

completed the requirements of Faculty of

Civil Engineering

Bachelor's Degree of the University

with major in Industrial and Civil Engineering

By the decision of the State Qualification Commission, September
Month, Day, Year
18, 2006, Mr. Alexander Kurashvili
Name, Surname

was awarded the Academic Degree of

Bachelor of Civil Engineering

Seal

Rector

Dean

City: Tbilisi

Registration # 06535

საქართველოს ტექნიკური უნივერსიტეტი

დიპლომი

წარჩინებით

STU № 000839

ეძლევა ალექსანდრე ყურაშვილს

მასზედ, რომ იგი 2002 წელს ჩაირიცხა და 2006

წელს დაამთავრა საქართველოს ტექნიკური უნივერსიტეტის

სამშენებლო

ფაკულტეტის

ბაკალავრიატის სრული კურსი სამრეწველო და სამოქალაქო

მშენებლობის

სპეციალობით

საკვალიფიკაციო კომისიის 2006 18. 9 გადაწყვეტილებით
(წელი, რიცხვი, თვე)

ალექსანდრე ყურაშვილს მიენიჭა

ბაკალავრის აკადემიური ხარისხი და მშენებლის

კვალიფიკაცია

რექტორი

დეკანი

ქალაქი თბილისი

სარეგისტრაციო ნომერი 06535



მაგისტრის
დიპლომი

MASTER'S
DIPLOMA

დამკვეთი: საქართველოს ტექნიკური უნივერსიტეტი
დამამზადებელი: შპს „ფორმა“
სფს რეგისტრაციის № 04-1599

GEORGIA

LEGAL ENTITY OF PUBLIC LAW

TECHNICAL UNIVERSITY OF GEORGIA

MASTER'S

DIPLOMA

MA № 000505

This is to certify that by the decision June 26, 2008.

of the Civil Engineering faculty

of the **Technical University of Georgia**

Mr. Alexander Kurashvili

born on February 21, 1985.

was awarded an academic Degree of Master with a Major in

Civil Engineering

seal

Dean of the faculty

Rector

Tbilisi September 18, 2008. Registration No 00504

საქართველო

საჯარო სამართლის იურიდიული პირი

საქართველოს ტექნიკური უნივერსიტეტი

მაგისტრის

დიპლომი

MA № 000505

საქართველოს ტექნიკური უნივერსიტეტის

სამშენებლო

ფაკულტეტის 2008 წლის 26. 6 გადაწყვეტილებით,

ალექსანდრე ყურაშვილს

დაბადებულს 1985 წლის 21 თებერვალს

მიენიჭა მშენებლობის

მაგისტრის აკადემიური ხარისხი.

ბ. ა.

ფაკულტეტის დეკანი

რექტორი

თბილისი 18/09/2008 სარეგისტრაციო # 00504

საქართველო

ორი ათას ჩვიდმეტი წლის ექვს დეკემბერს მე, საქართველოს ნოტარიუსს თეა მაღალდაძეს, ჩემს სანოტარო ბიუროში, რომელიც მდებარეობს მისამართზე: თბილისი, მტკვრის ქ. N6, მომმართა: **ალექსანდრე ყურაშვილმა**, რომელმაც წარმოადგინა მის მიერ შედგენილი **სამუშაო გამოცდილების** ერთი ეგზემპლარი და მოითხოვა მასზე მისი ხელმოწერის სანოტარო წესით დამოწმება.

მე დავადგინე მისი პირადობა წარმოდგენილი პირადობის დამადასტურებელი დოკუმენტით და დავრწმუნდი, რომ მე ნამდვილად **ალექსანდრე ყურაშვილმა** (დაბად.21.02.1985წ. პ/ნ 01024034907, პ/მ დ1428509) მომმართა.

მე შევამოწმე მისი ქმედუნარიანობა და ვადასტურებ, რომ მის ქმედუნარიანობაში ეჭვის შეტანის საფუძველი არ მაქვს.

მან განაცხადა, რომ მისთვის ცნობილია სამუშაო გამოცდილების შინაარსი და მასზე ხელმოწერის სამართლებრივი შედეგი, რომ იგი სრულად გამოხატავს მის ნებასა და სურვილს, რის შემდეგაც მან ჩემი თანდასწრებით, პირადად მოაწერა ხელი **სამუშაო გამოცდილებას**, რომელიც თან ერთვის სანოტარო აქტს.

ნოტარიუსმა მას განუმარტა, რომ იგი ამოწმებს მხოლოდ **სამუშაო გამოცდილებაზე** მისი ხელმოწერის ნამდვილობას და არა **სამუშაო გამოცდილებაში** მოყვანილი ფაქტის სიზუსტეს და ნამდვილობას. მე მას აგრეთვე განუმარტე, რომ ნოტარიუსს არ ეკისრება პასუხისმგებლობა კერძო აქტის კანონმდებლობასთან შეუსაბამობის, ან კერძო აქტში ხელმომწერის ნების არაადეკვატურად ასახვის გამო და შესაბამისად, პასუხს არ აგებს მის ნამდვილობაზე.

დამოწმებულია ერთი ხელმოწერის ნამდვილობა **სამუშაო გამოცდილების** ერთ ეგზემპლარზე და შესაბამისად გადახდილია სანოტარო საზღაური: "სანოტარო მოქმედებათა შესრულებისათვის საზღაურისა და საქართველოს ნოტარიუსთა პალატისათვის დადგენილი საფასურის ოდენობების, მათი გადახდევინების წესისა და მომსახურების ვადების დამტკიცების შესახებ" საქართველოს მთავრობის #507-ე დადგენილების (29.12.2011 წ.) 31-ე მუხლის საფუძველზე 2.00 ლარი, 39-ე მუხლის საფუძველზე 2.00 ლარი და საგადასახადო კოდექსის 169-ე მუხლის საფუძველზე დ.ღ.გ. 0.36 ლარი, ჯამში: 4.36 ლარი.

საქართველოს ნოტარიუსი
თეა მაღალდაძე

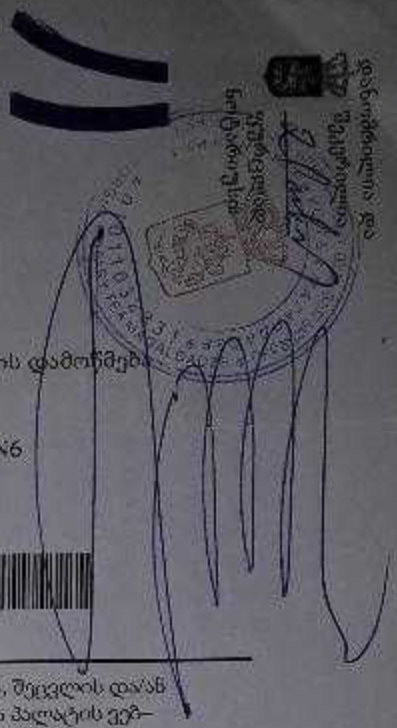

სანოტარო მოქმედების რეგისტრაციის ნომერი	N171419327
სანოტარო მოქმედების რეგისტრაციის თარიღი	06.12.2017 წ
სანოტარო მოქმედების დასახელება	ხელმოწერის ნამდვილობის დამოწმება
სრულიად	თეა მაღალდაძე
სანოტარო ბიუროს მისამართი	თბილისი, მტკვრის ქუჩა N6
სანოტარო ბიუროს ტელეფონი	0322931887
სანოტარო მოქმედების ინდივიდუალური ნომერი	31278100086917

სანოტარო მოქმედებისა და სანოტარო აქტის შესახებ ინფორმაციის (მისი შექმნის, შეცვლის და/ან გაუქმების შესახებ) მიღება–გადამოწმება შეგიძლიათ საქართველოს ნოტარიუსთა პალატის ვებ–გვერდზე: www.notary.ge ასევე შეგიძლიათ დარეკოთ ტელეფონზე: +995(32) 2 66 19 18

სადემონტაჟო შენობების გეგმა 0.00 ნიშნულზე მ 1:100

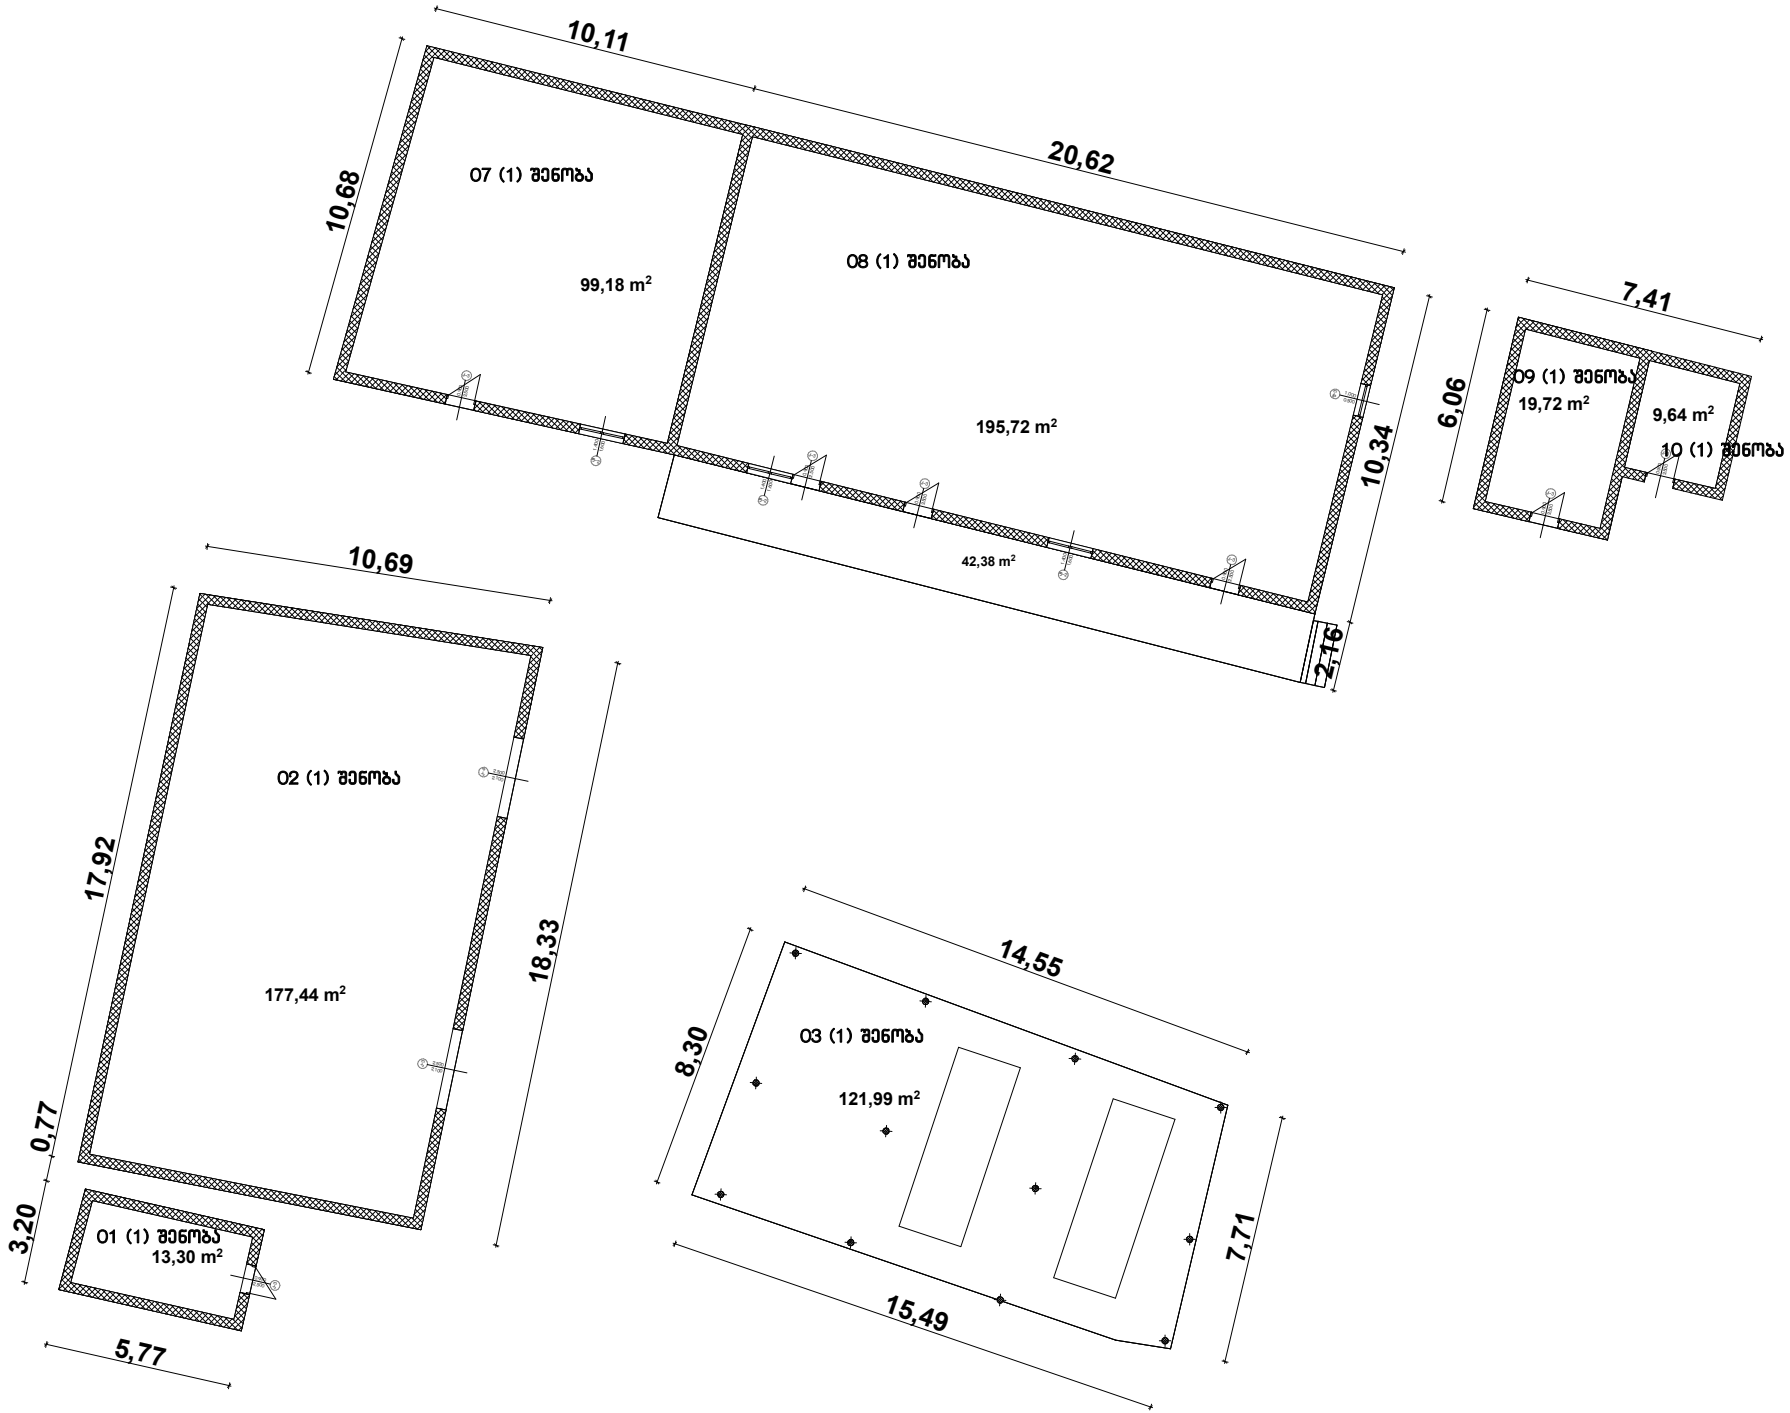

ფორმატი A-3 | თბილისი 2023წ. | ფაილის სახელი

დაკვეთა №

შენობა ნაგებობის დანიშნულება:

საწყობი

გეგმა 0.00 ნიშნულზე მ 1:100

ტექ მახვენებლები

პირობითი ნიშნები:

- ნაკვეთის საზღვარი
- ჭრილის ხაზი
- არქიტექტურული ნიშნული

დამკვეთი : ვიქტორ წიკლაური

მისამართი

თარიღი

კორექტირება

№	კორექტირება	თარიღი
1		
2		
3		
4		
5		
6		

საპროექტო ორგანიზაცია

თანამდებობა	გვარი	ხელმოწერა
არქიტექტორი	დ.ომანაძე	
შესრულა	დ.ომანაძე	

საპროექტო ლოგო	მისამართი
	ქ. თბილისი ცდაფიანის 90

თარიღი	07.06.2023	
სტადია	ფორმატი	შეთანხმება
პროექტი	A-3	A-000




MAN
VI-999-QT



საგადახდო დავალება ეროვნული ვალუტის გადარიცხვაზე № 0

პროკრედიტ ბანკი
ProCredit Bank

ID 580623761

გადამხდელის დასახელება პირადი ნომერი / საიდენტიფიკაციო კოდი	შპს ვიქტორ წიკლაური **436040099**	თანხა ციფრებით **13059.60 GEL**
ანგარიშის ნომერი	**GE77PC0833600100000315**	თანხა სიტყვებით ცამეტი ათას ორმოცდაცხრამეტი ლარი 60 თეთრი
გადამხდელის ბანკის დასახელება	სს "პროკრედიტ ბანკი" კოდი **MIBGGE22**	
სახელმწიფო ხაზინაში გადახდა - ინფორმაცია პირზე, რომლის მაგივრადაც სრულდება გადახდა		სწრაფი გადარიცხვა (დამატებითი საკომისიო) ☐ სწრაფი რეჟიმით გადარიცხვა სრულდება მხოლოდ 10:00 სთ-დან 17:30 სთ-მდე
დასახელება პირადი ნომერი / საიდენტიფიკაციო კოდი	შპს ვიქტორ წიკლაური **436040099**	
მიმღების დასახელება	სხვა შემოსულობები/თვითმმართველი ქალაქი თბილისის მუნიციპალიტეტი	ბანკის აღნიშვნები
ანგარიში / სახაზინო კოდი	**300773090**	ბანკში შემოსვლის თარიღი 23.05.2023 10:02
მიმღების ბანკის დასახელება	საქ.ფინანსთა სამინისტროს სახაზინო სამსახური მიმღების ბანკის კოდი **TRESGE22**	ხელმოწერა - - - - - - - - - - - - - - - - - - -
გადახდის დანიშნულება დამატებითი ინფორმაცია	მოსაკრებელი მშენებლობის (გარდა განსაკუთრებული მნიშვნელობის რადიაციული ან ბირთვული ობიექტების მშენებლობისა) ნებართვაზე **AR1967002BP**	ინტერნეტ ბანკი პროკრედიტ ბანკი ProCredit Bank Georgia INTERNET BANK
ხელმოწერები -	გეჭდის ადგილი თარიღი 23.05.2023	