
აეროდრომის რაიონის შეზღუდვის არეალი

Hmax= 525.800

სახურავის კეხის 7.650 ნიშნული შეესაბამება აბსოლუტურ ნიშნულს **519.150**

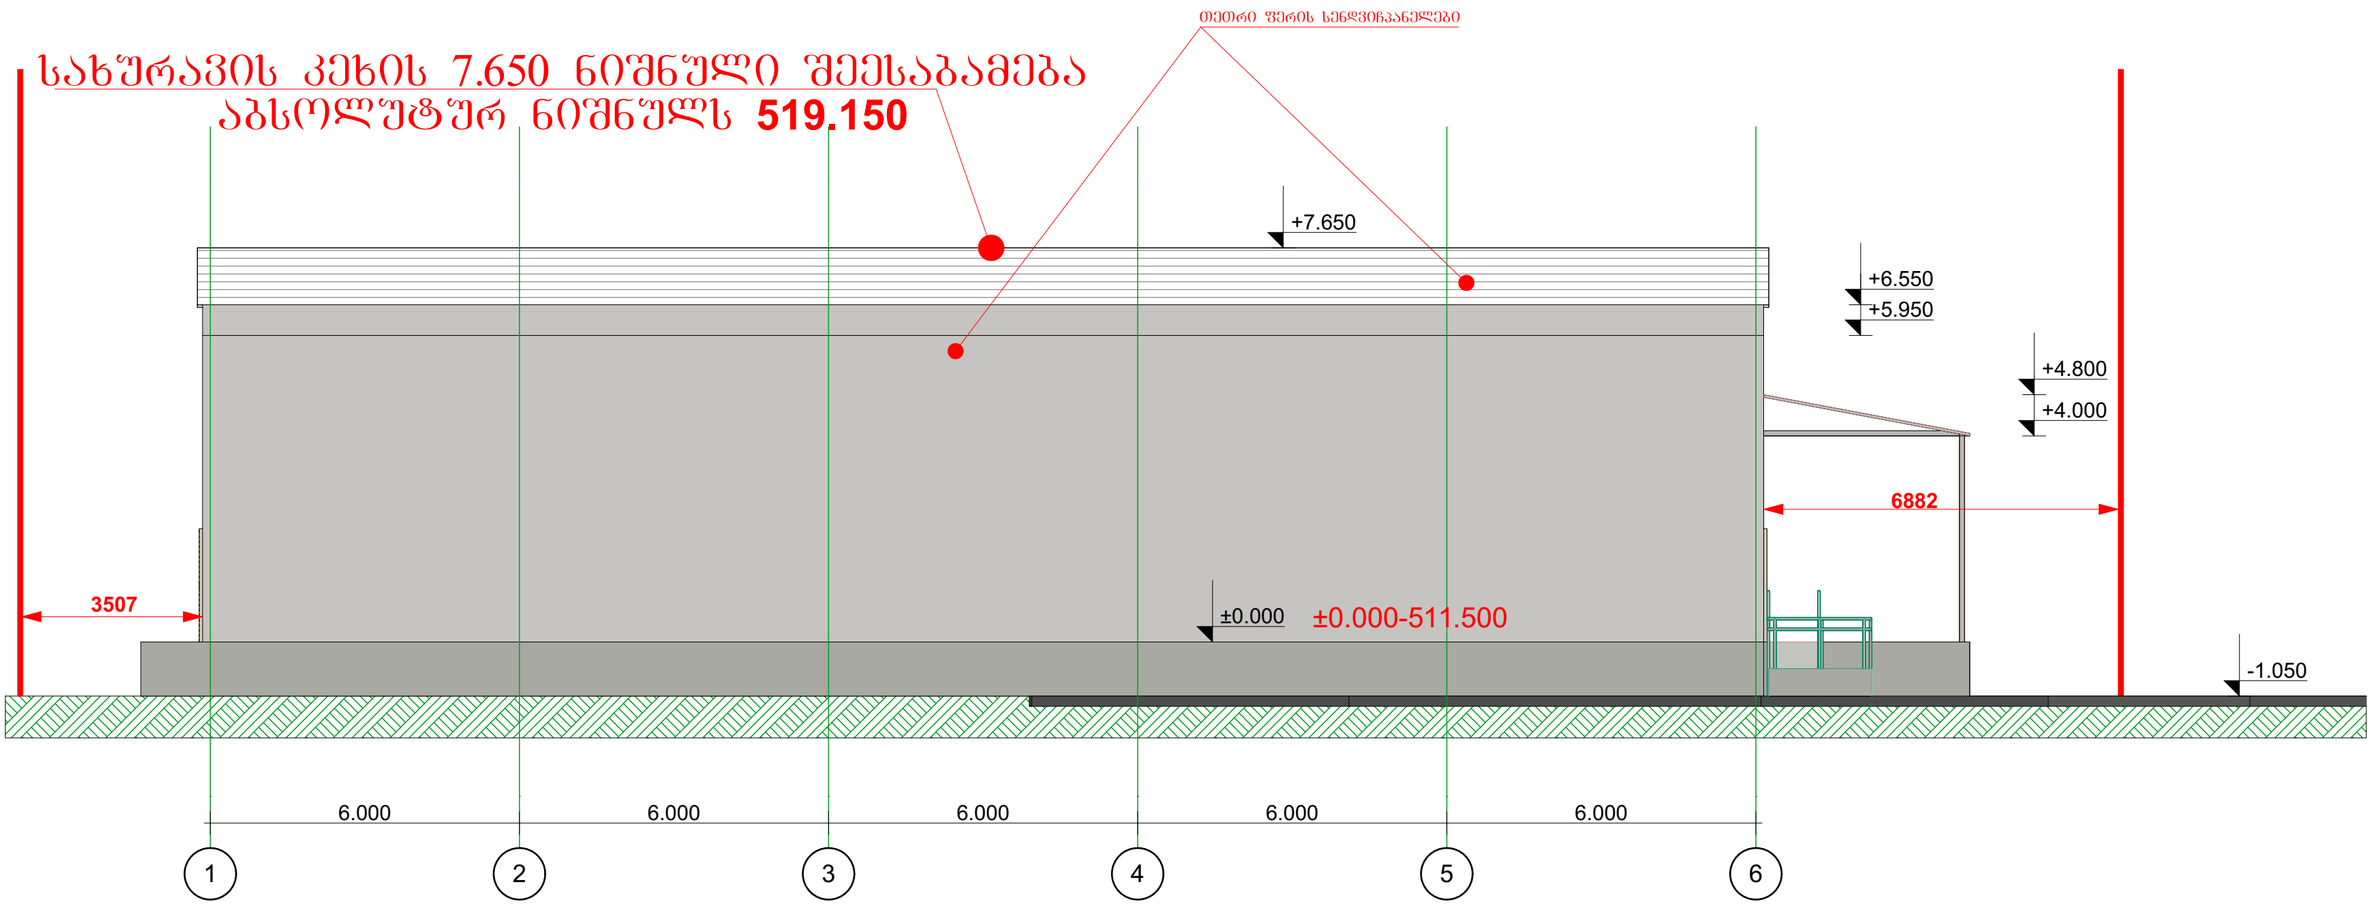


±0.000 ნიშნული შეესაბამება აბსოლუტურ ნიშნულს **511.500**

სამშენ. მასალების სასაწყობე შენობა ქ. თბილისში ჩანტლაძის ჩიხი №11 01.19.16.002.101 (კორექტ. პროექტი)	ფასადი 1-4 ღერძებს შორის მ. 1:100				პირობითი აღნიშვნები:
	თანამდებობა	ფარი	ხელმოწერა		
არქიტექტურული ნაწილი	დირექტორი	მ.კვესელავა			
	პრ. მთ. არქ	მ. კვესელავა			
	დაამუშავა	ზ. ლოლაშვილი			
საპროექტო ორგანიზაცია შპს "ზუმა" ს.კ. 405265911	მასშტაბი	სტადია	ფურცელი	ფურც-ბი	
	1:100	მპ			

სახურავის კეხის 7.650 ნიშნული შეესაბამება აბსოლუტურ ნიშნულს **519.150**

აეროდრომის რაიონის შეზღუდვის არეალი

Hmax= 525.800

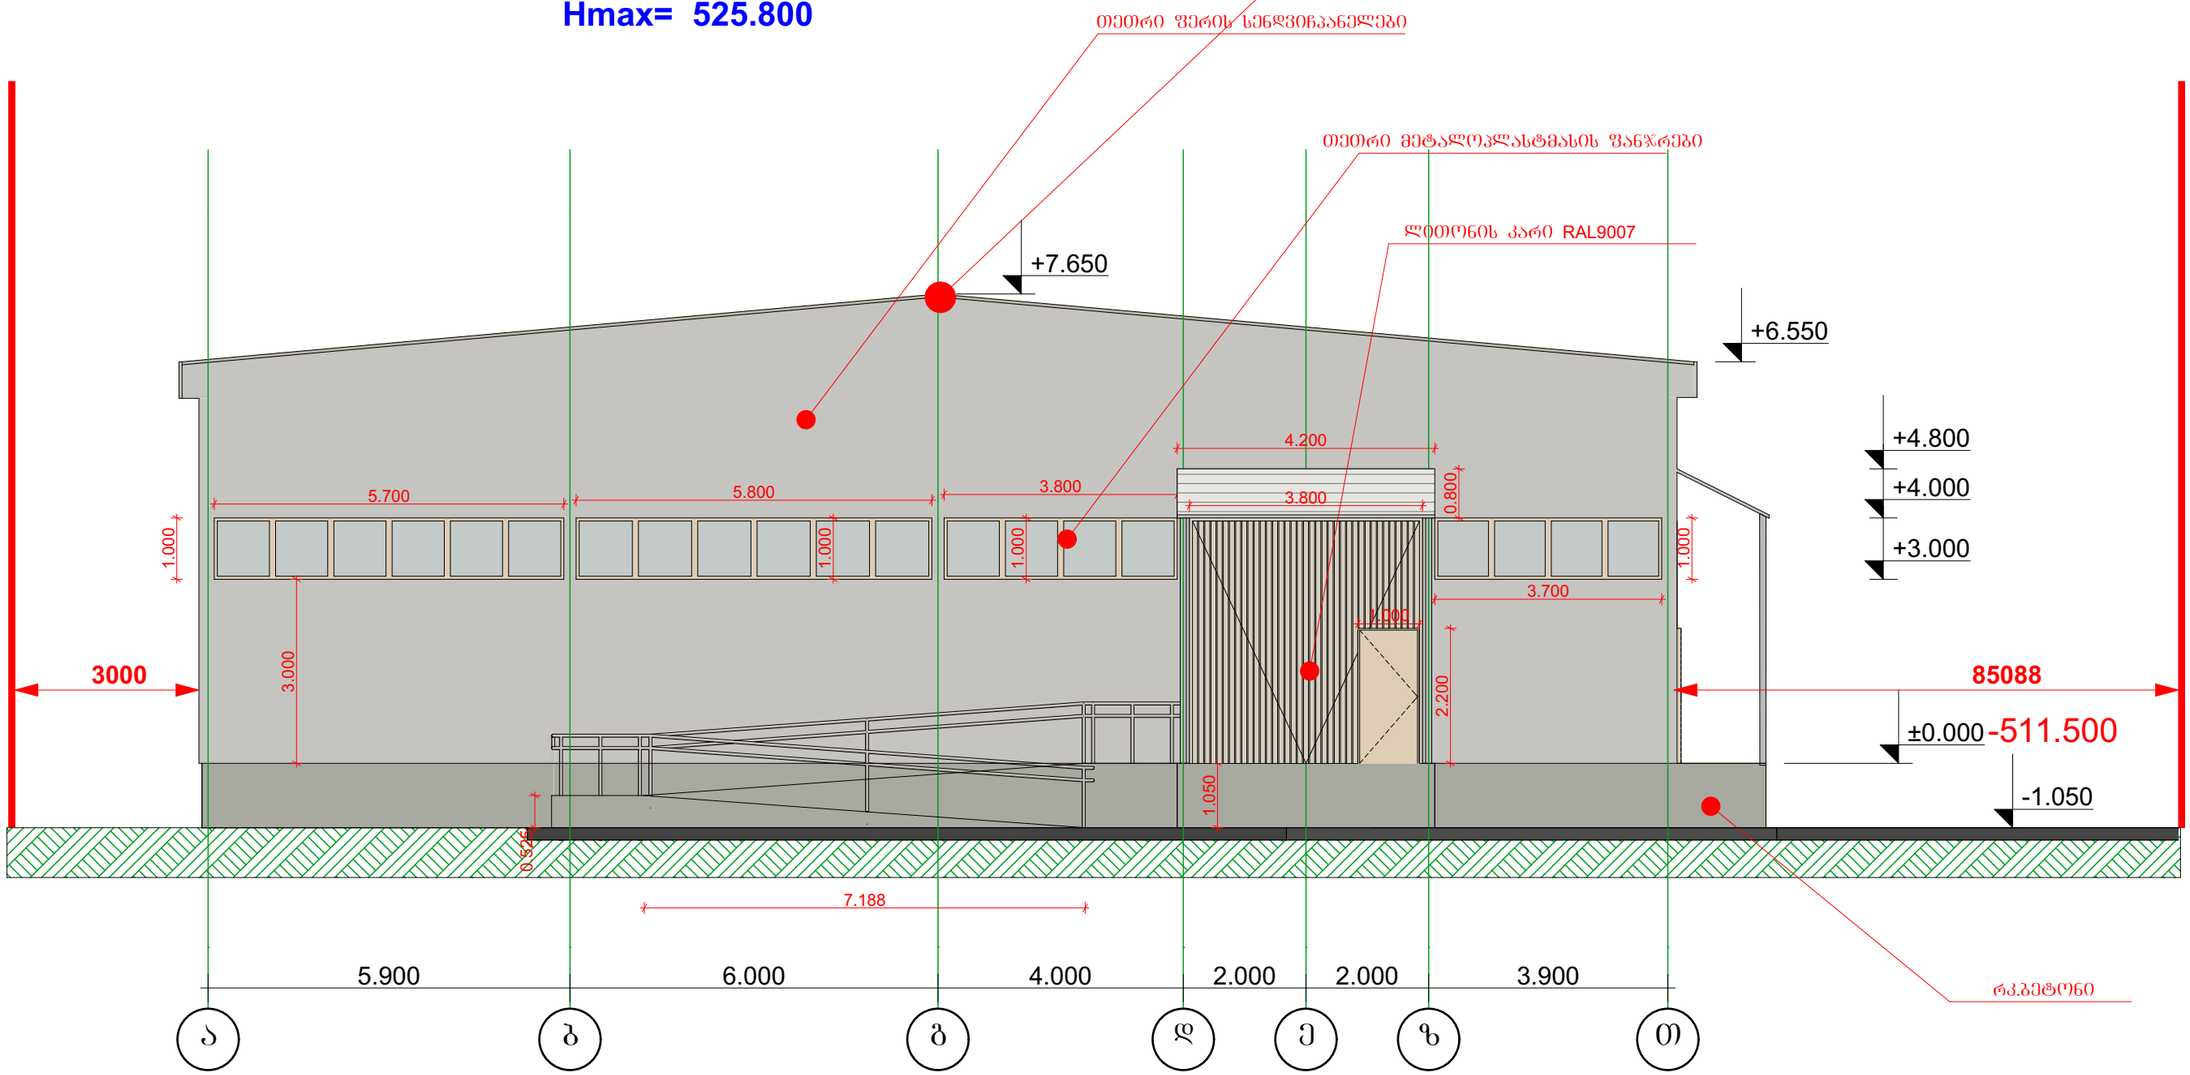


±0.000 ნიშნული შეესაბამება აბსოლუტურ ნიშნულს **511.500**

სამშენ. მასალების სასაწყობე შენობა ქ. ობილისში ჩანტლაძის ჩიხი №11 01.19.16.002.101 (კორექტ. პროექტი)	შასადი ა-ბ ღერძებს შორის მ. 1:100			პიროგითი აღნიშვნები:
	თანამდებობა	გვარი	ხელმოწერა	+3.783 ნიშნული
არქიტექტურული ნაწილი	დირექტორი	მ.კვესელავა		ა ღერძის ხაზი
	პრ. მთ. არქ	მ. კვესელავა		
	დაამუშავა	ზ. ლოლაშვილი		
საპროექტო ორგანიზაცია შპს "ზუმა" ს.კ. 405265911	მასშტაბი	სტადია	ფურცელი	ფურც-ბი
	1:100	მ.პ		

სახურავის კეხის 7.650 ნიშნული შეესაბამება აბსოლუტურ ნიშნულს **519.150**

აეროდრომის რაიონის შეზღუდვის არეალი

Hmax= 525.800

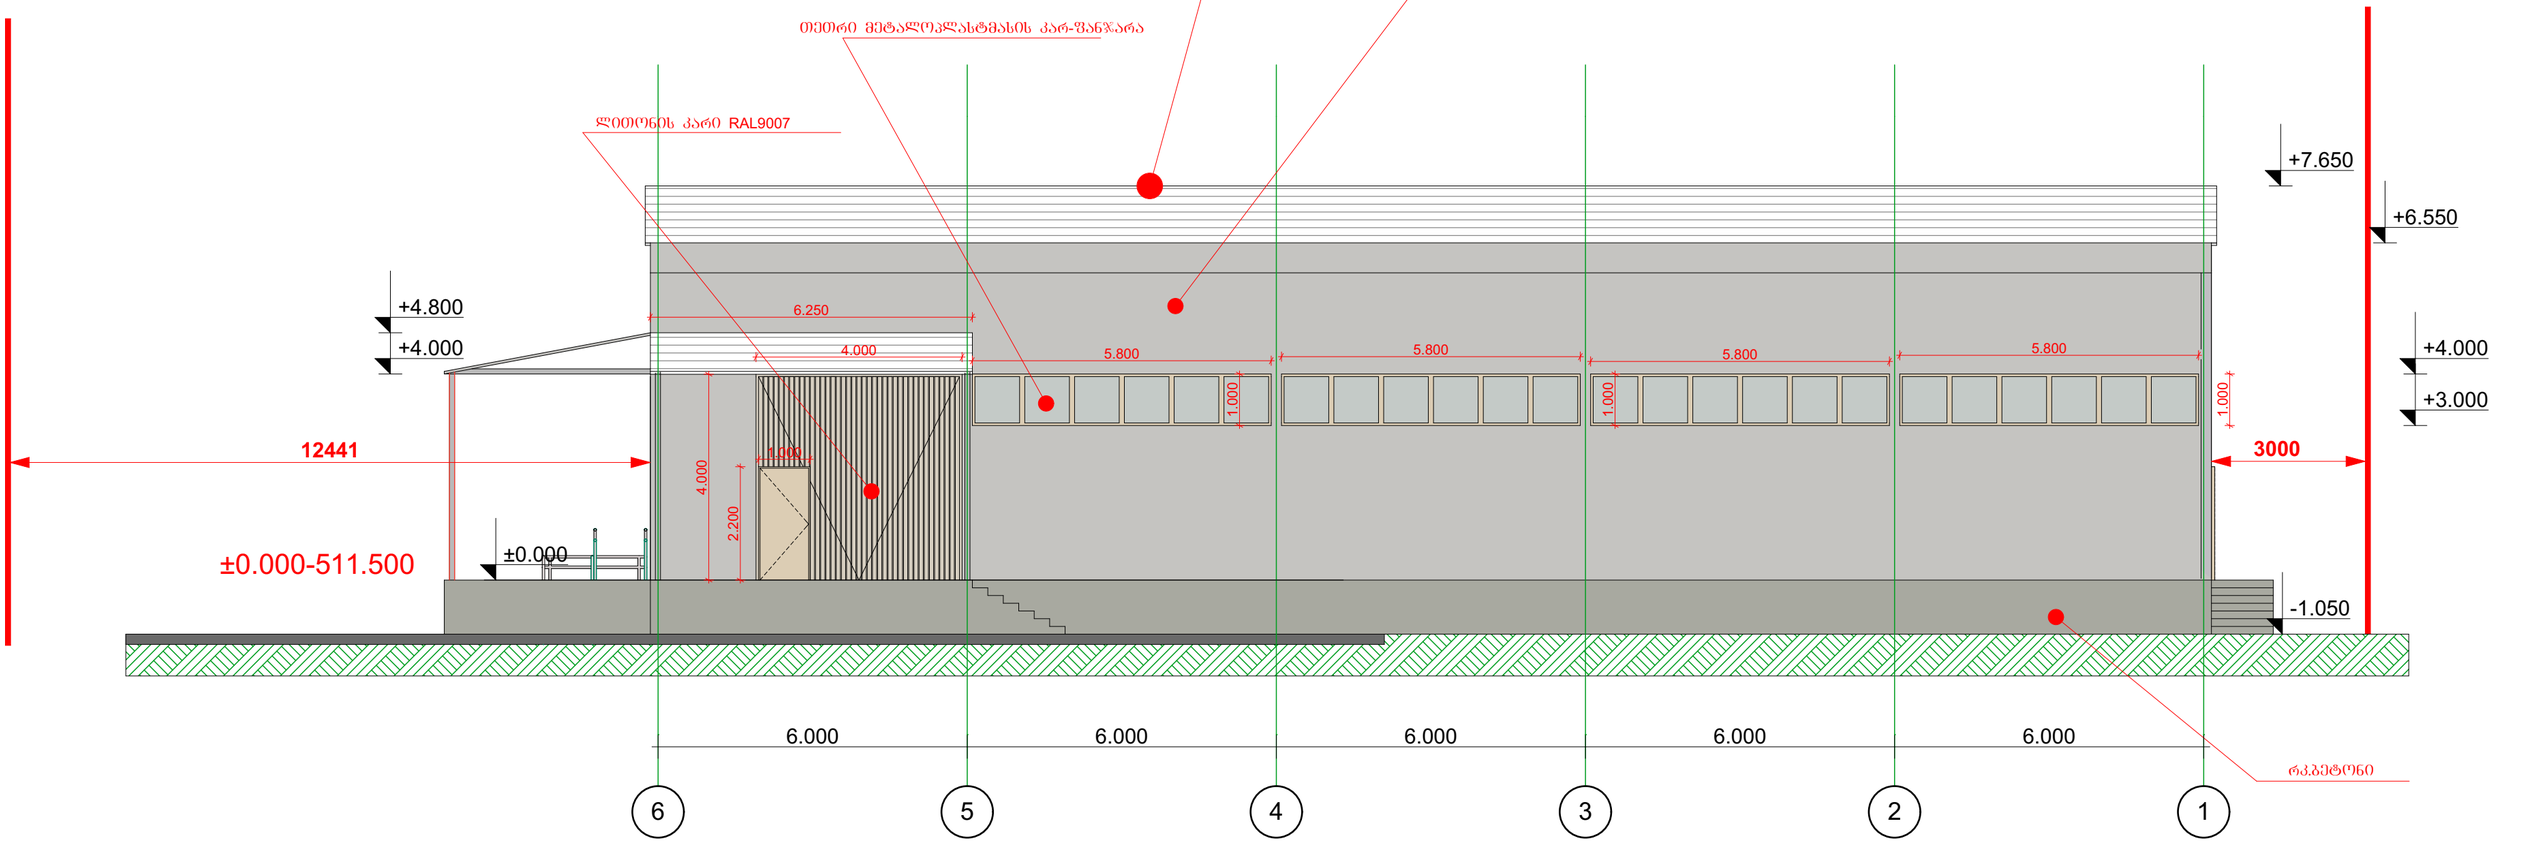

±0.000 ნიშნული შეესაბამება აბსოლუტურ ნიშნულს **511.500**

სამშენ. მასალების სასაწყობე შენობა ქ. თბილისში ნანტლაძის ჩიხი №11 01.19.16.002.101 (კორექტ. პროექტი)	ფასადი ა-ბ ღერძებს შორის მ. 1:100				პირობითი აღნიშვნები:
	თანამდებობა	გვარი	ხელმოწერა		
არქიტექტურული ნაწილი	დირექტორი	მ.კვესელავა			
	პრ. მთ. არქ	მ. კვესელავა			
	დაამუშავა	ზ. ლოლაშვილი			
საპროექტო ორგანიზაცია შპს "ზუმა" ს.კ. 405265911	მასშტაბი		სტადია	ფურცელი	ფურც-ბი
	1:100		მ.პ		


+3.783 — ნიშნული

ა — ღერძის ხაზი

სახურავის კეხის 7.650 ნიშნული შეესაბამება აბსოლუტურ ნიშნულს **519.150**

აეროდრომის რაიონის შეზღუდვის არეალი

Hmax= 525.800

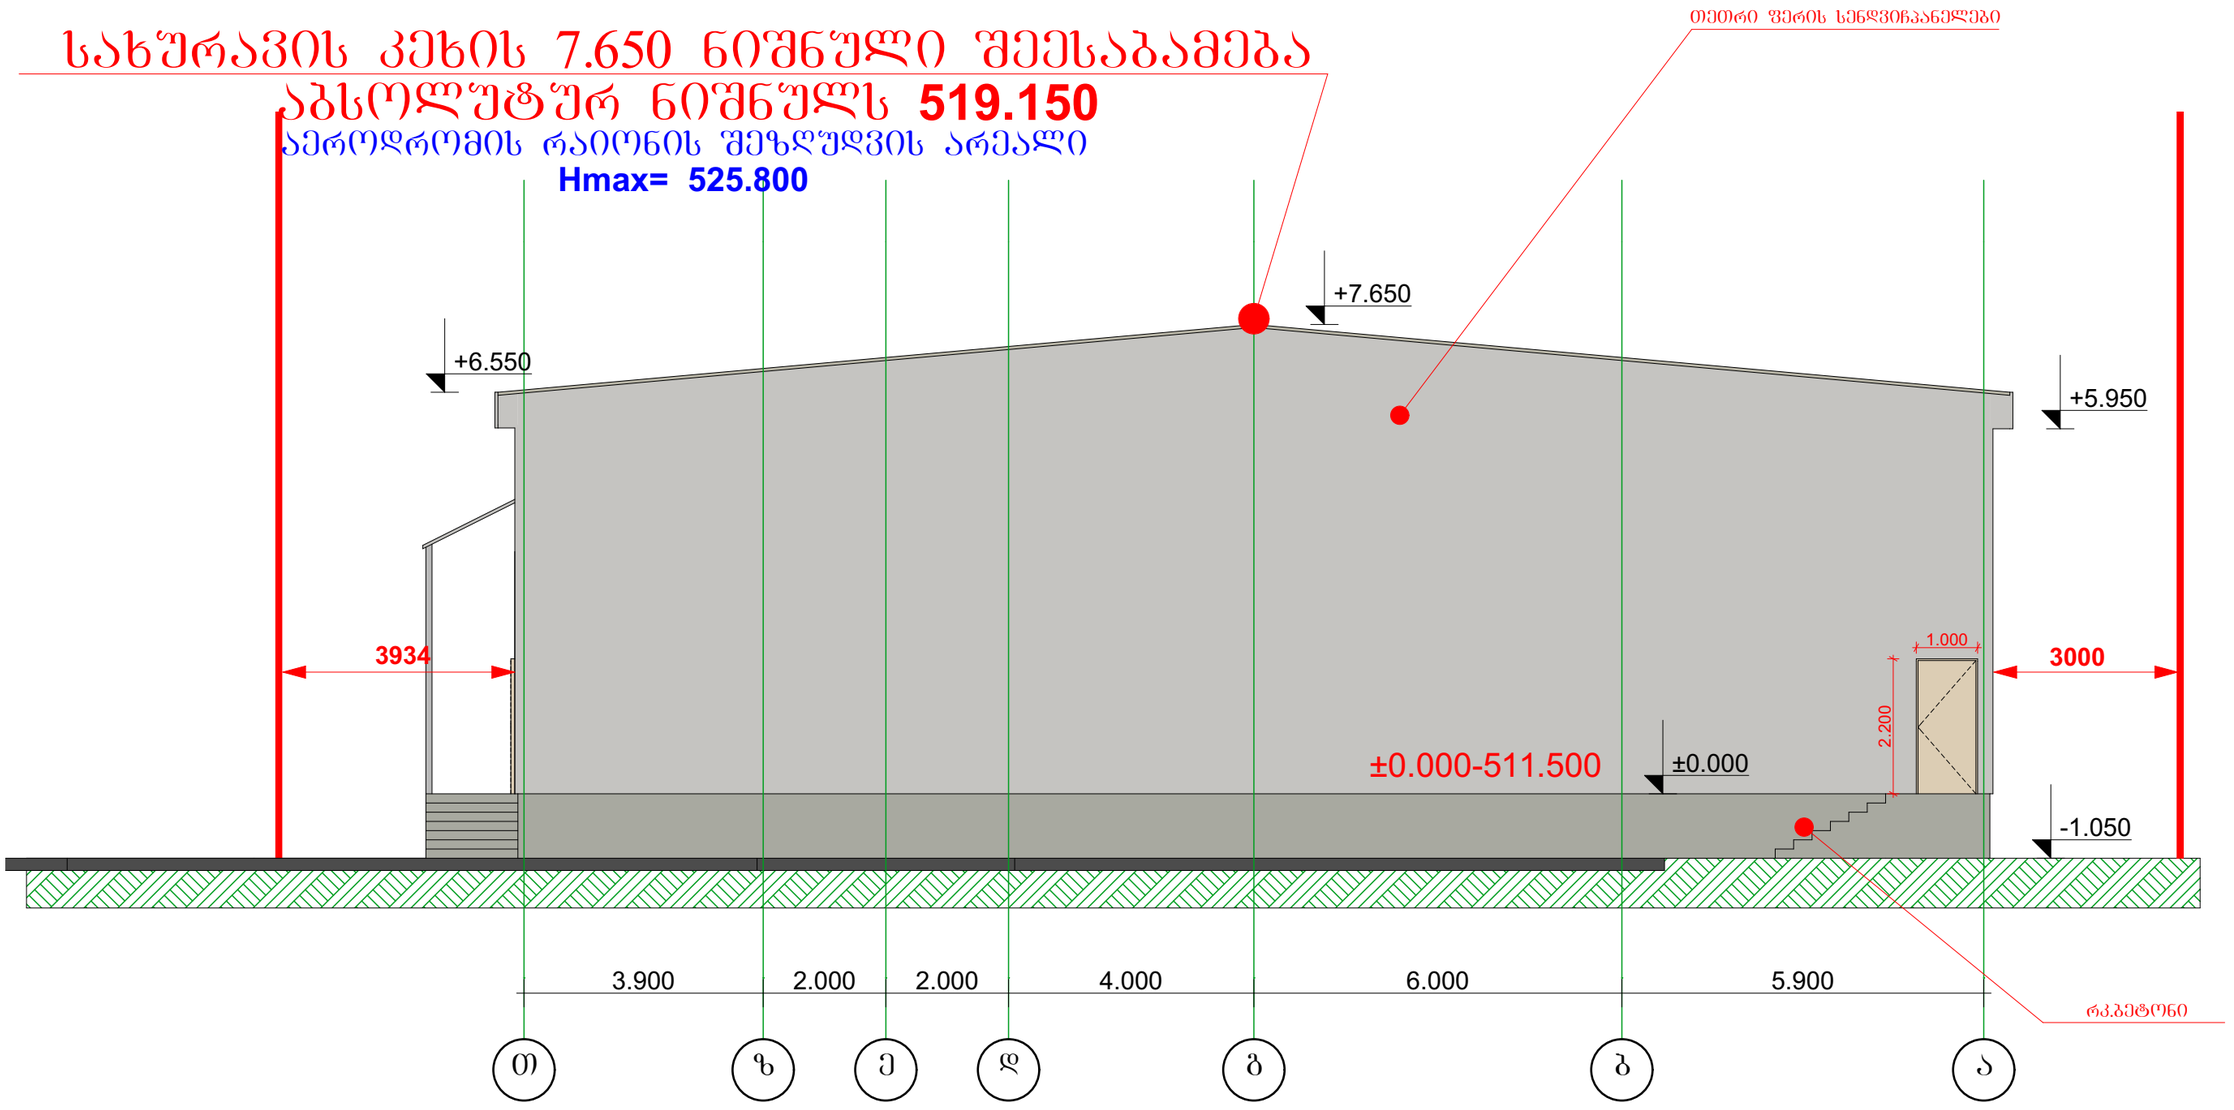


±0.000 ნიშნული შეესაბამება აბსოლუტურ ნიშნულს **511.500**


სამშენ. მასალების სასაწყობე შენობა ქ. ობილისში ჩანტლაძის ჩიხი №11 01.19.16.002.101 (კორექტ. პროექტი)	ფასადი გ-ა ღერძებს შორის მ. 1:100			პირობითი აღნიშვნები:
	თანამდებობა	გვარი	ხელმოწერა	+3.783 ნიშნული
არქიტექტურული ნაწილი	დირექტორი	მ.კვესელავა		ა ღერძის ხაზი
	პრ. მთ. არქ	მ. კვესელავა		
საპროექტო ორგანიზაცია შპს "ზუმა" ს.კ. 405265911	დაამუშავა	ზ. ლოლაშვილი		
	მასშტაბი	სტადია	ფურცელი	ფურც-ბი
	1:100	მპ		

კარ-ფანჯრის სპეციფიკაცია


ფანჯარა №1 - 1 ცალი

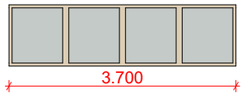


ფანჯარა №2 - 1 ცალი

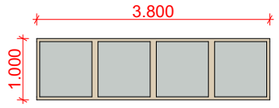


ფანჯარა №3 - 1 ცალი

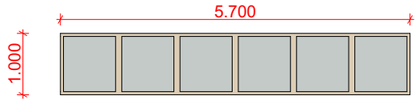


ფანჯარა №4 - 5 ცალი

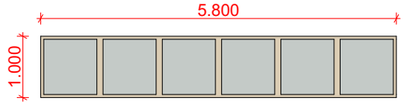


ასაწევი კარი (კომბინირებული) №1 - 1 ცალი

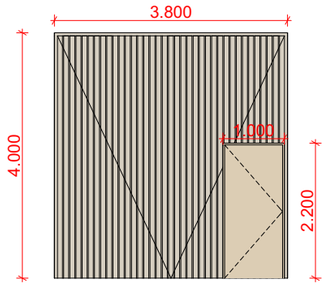

ასაწევი კარი (კომბინირებული) №2 - 1 ცალი

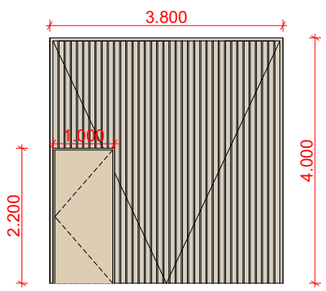

ლითონის კარი №3 - 1 ცალი

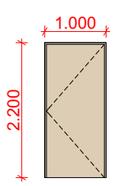

ტექნიკურ - ეკონომიკური მაჩვენებლები:

1. მიწის ნაკვეთის ფართი	4497.0	მ²
2. განაშენიანების ფართი	760.2	მ²
3. სასაწყობე ფართი	724.8	მ²
3 სამშენებლო მოცულობა	5402.0	მ²
0.00 ნიშნულის ზევით	4635.5	მ³
0.00 ნიშნულის ქვევით	766.5	მ³
4 კონსტუქციული სიმაღლე	8.70მ²	
0.00 ნიშნულის ზევით	7.65	მ²
0.00 ნიშნულის ქვევით	1.05	მ

სენდვიჩ-პანელების ფართი ------- 1485.0 მ²

სამშენ. მასალების სასაწყობე შენობა ქ. თბილისში ჩანტლაძის ჩიხი №11 01.19.16.002.101 (კორექტ. პროექტი)	კარ-ფანჯრის სპეციფიკაცია, ტექნიკურ- -ეკონომიკური მაჩვენებლები				პირობითი აღნიშვნები:
	თანამდებობა	გვარი		ხელმოწერა	
არქიტექტურული ნაწილი	დირექტორი	მ.კვესელავა			
	პრ. მთ. არქ	მ. კვესელავა			
	დაამუშავა	ზ. ლოლაშვილი			
საპროექტო ორგანიზაცია შპს "ხუმა" ს.კ. 405265911	მასშტაბი		სტადია	ფურცელი	ფურც-ბი
	1:100		მ.პ		