494350

4615900

494250

4615800

qa

qa

qa

511.83

misamarTi: q.Tbilisi, axvledianis Cixi 6a (01.19.16.002.101)

- arasacxovrebeli Senoba
- sacxovrebeli Senoba
- Senebadi nageboba
- farduli
- bordiuri
- Robe
- kedeli
- rkinigza
- maRali Zabvis eleqro gadamcemi xazi
- xeebi
- sameTvalyureo Webi
- rezervuari
- satransforma-toro jixuri
- reliefi
- UTM (saerTaSoriso) sistemis koordinantebi

S.p.s. ,,Tamazi 51~

direqtori		T. mamulaSvili
Seasrula		T. mamulaSvili
masStabi 1:500	gaica:	10.01.2022

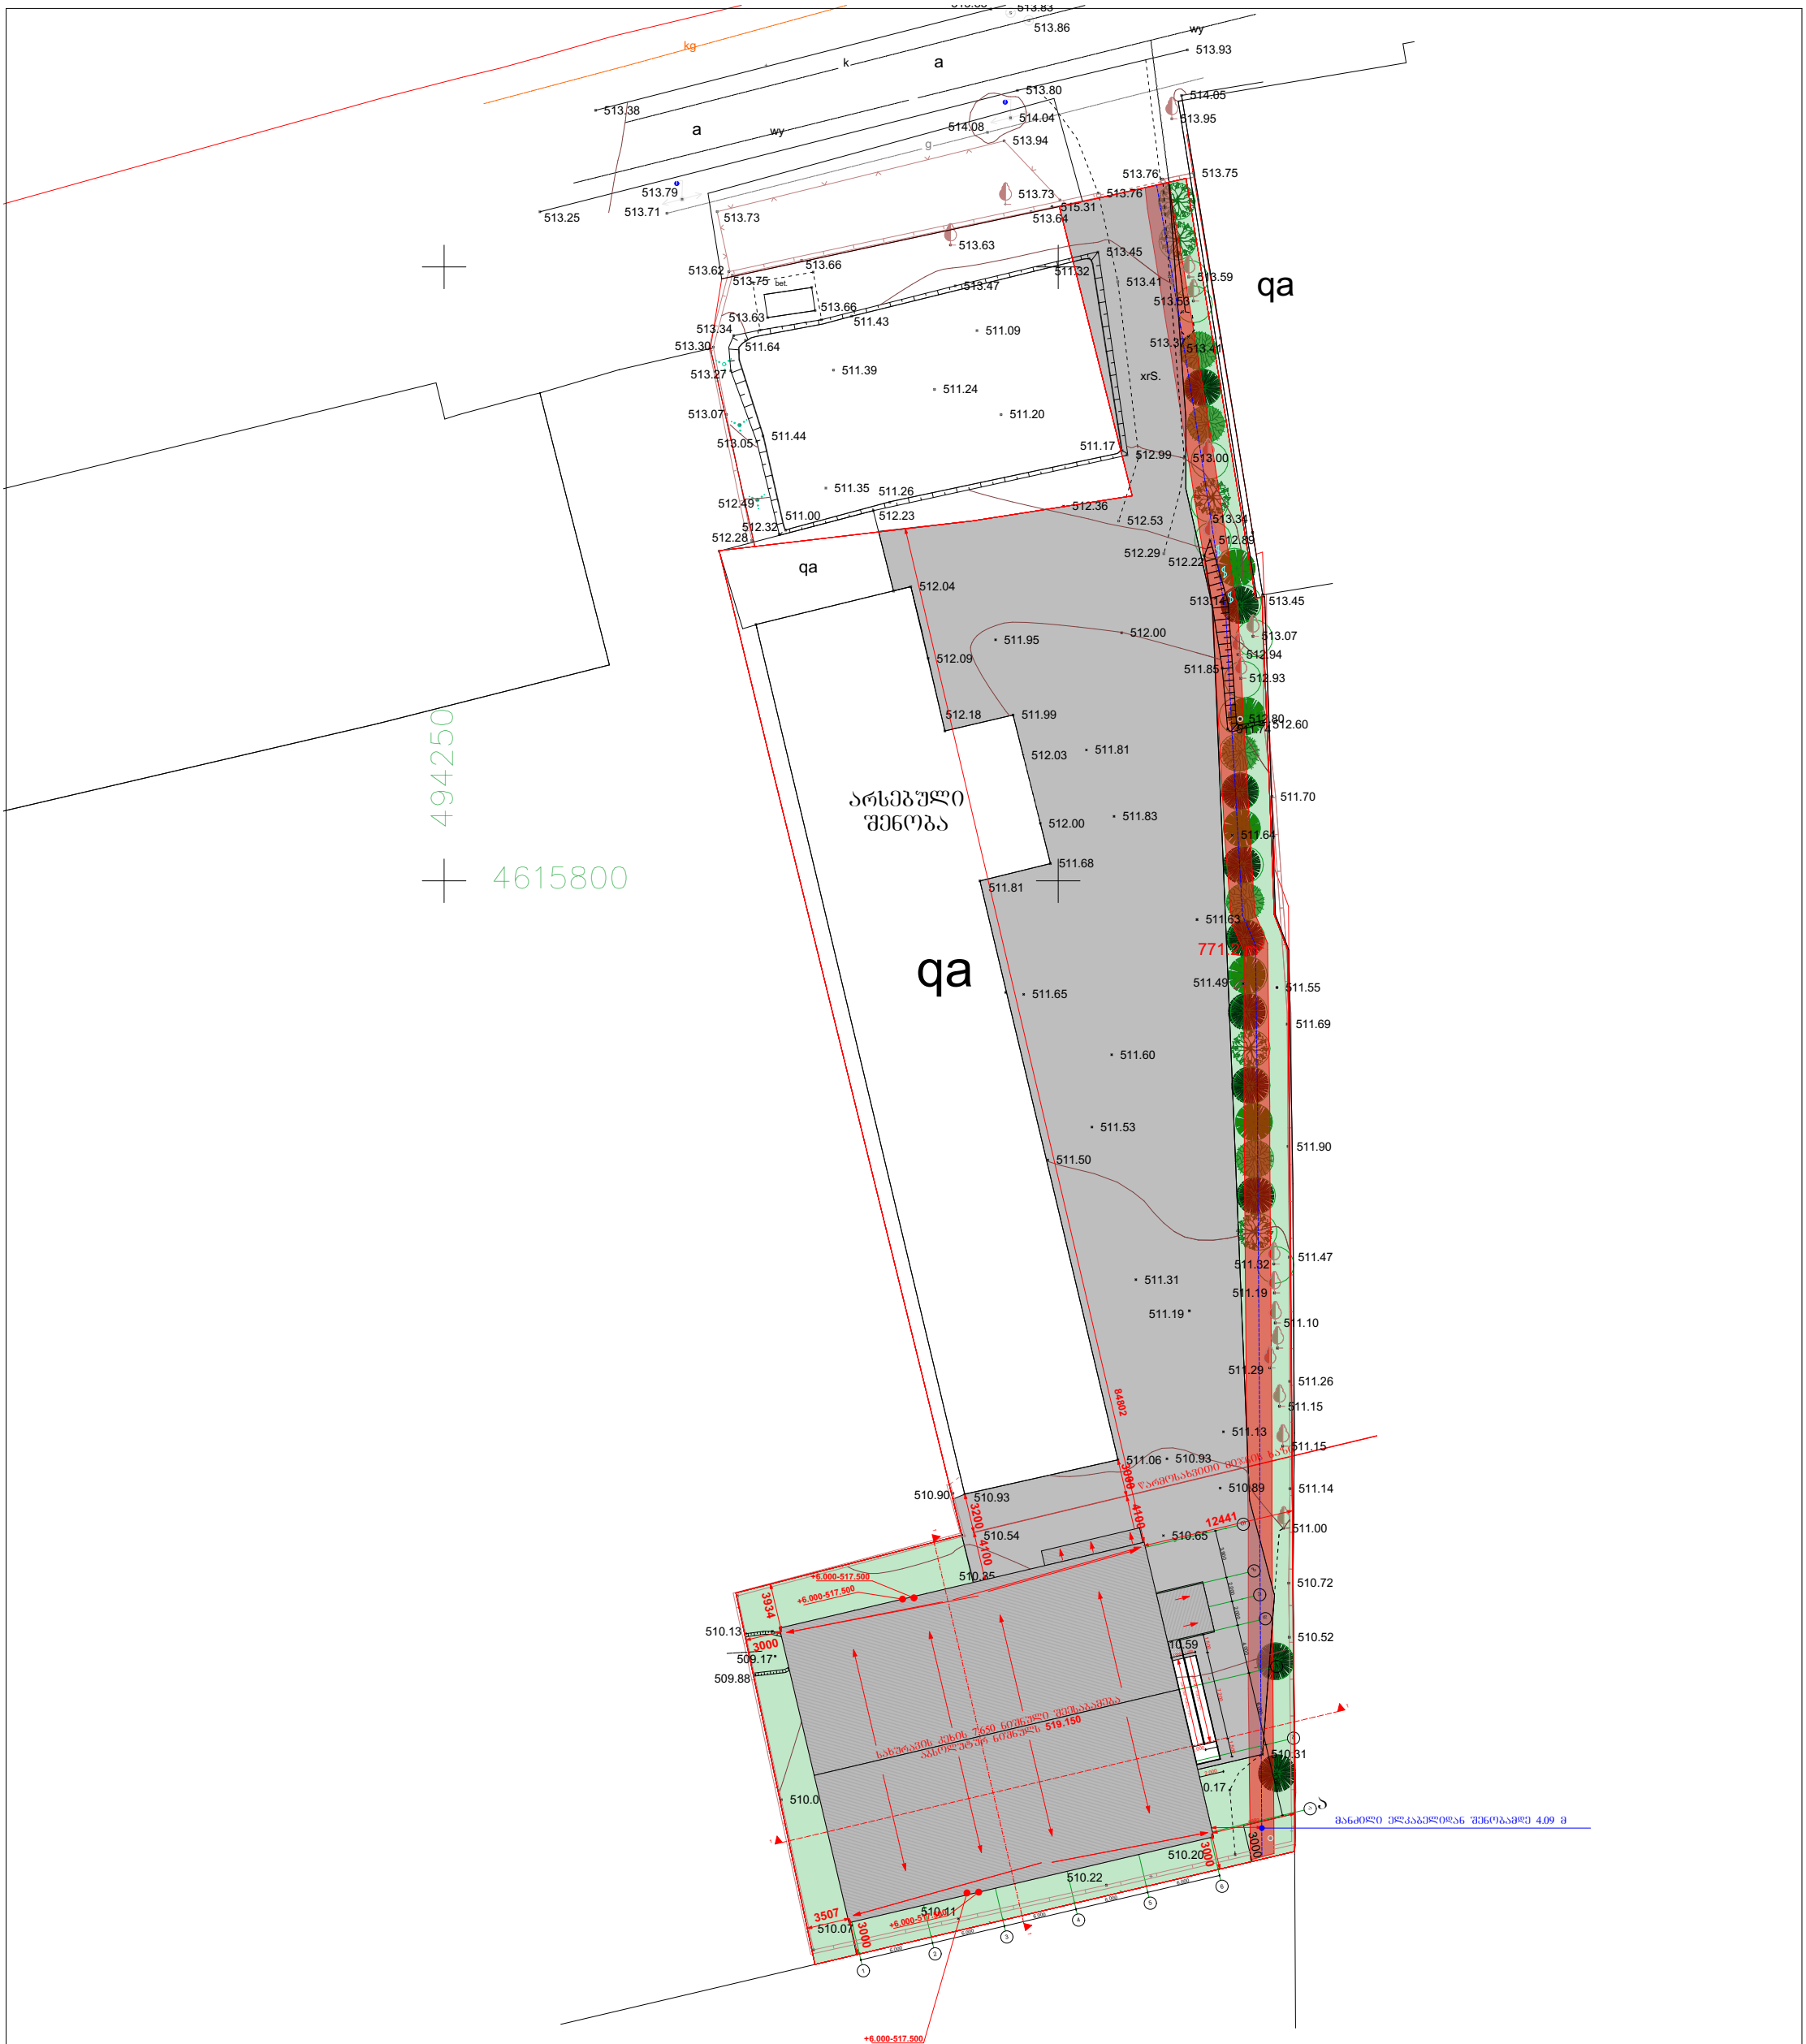

სამშენ. მასალების სასაწყობე შენობა ქ. თბილისში ჩანტლაძის ჩიხი №11 01.19.16.002.101 (კორექტ. პროექტი)	გენგეგმა მ. 1:500			პირობითი აღნიშვნები:
	თანამდებობა	გვარი	ხელმოწერა	
არქიტექტურული ნაწილი	დირექტორი	მ.კვესელავა		ნიშნული +3.783
	პრ. მთ. არქ	მ. კვესელავა		ღერძის ხაზი
	დაამუშავა	ზ. ლოლაშვილი		სერვიტუტი
საპროექტო ორგანიზაცია შპს "ზუმა" ს.კ. 405265911	მასშტაბი	სტადია	შურცელი	შურც-ბი
	1:200	მ.პ		