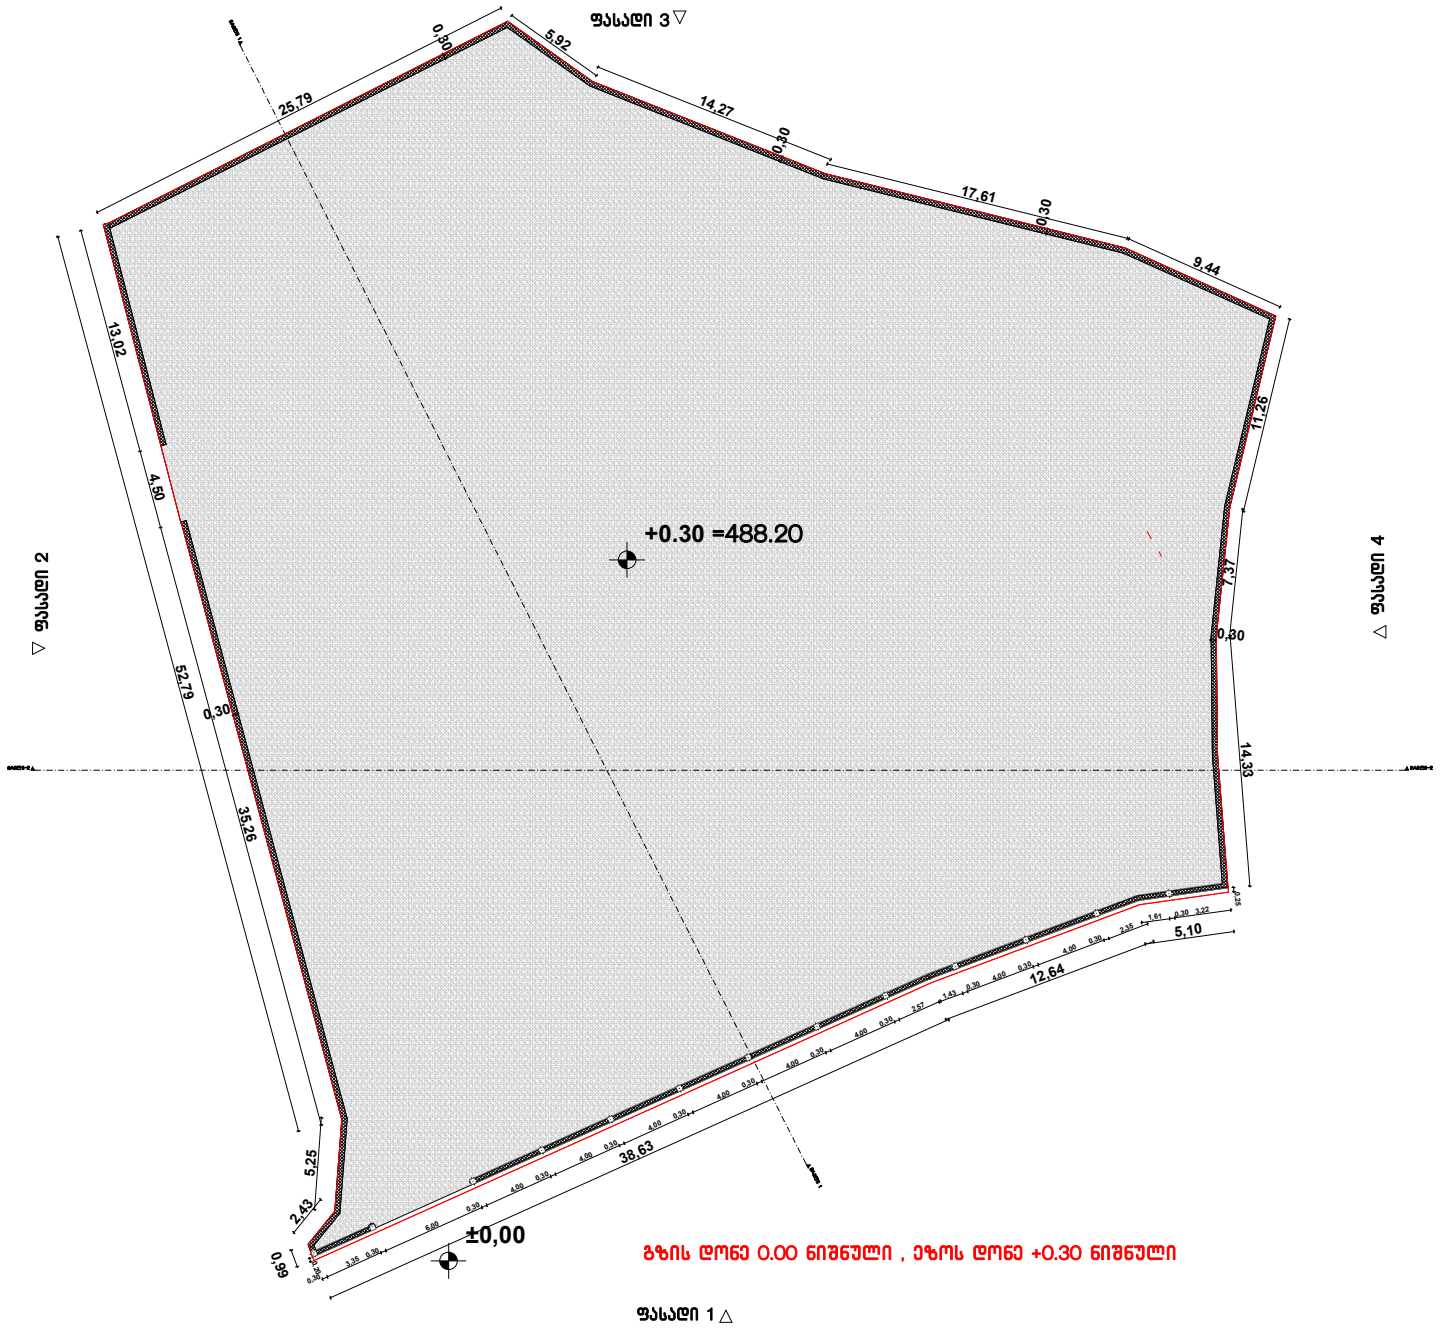


გზის დონე 0.00 ნიშნული , ეზოს დონე +0.30 ნიშნული

ფორმატი A-3	თბილისი 2023წ.	ფაილის სახელი
	დავალება №	

შენობა ნაგებობის შენიშვნა:

დამცავი ღობე

გეგმა 0.00 ნიშნულზე მ 1:100

ტექ მაჩვენებლები

პირობითი ნიშნები:

- ნაკვეთის საზღვარი
- ჭრილის ხაზი
- არქიტექტურული ნიშნული

დამკვეთი : შპს მარგე

მისამართი : ქ.თბილისი ქუჩა თვალჭრელიძე №5
ს/კ 01.19.18.006.181

თარიღი

კორექტირება

№	კორექტირება	თარიღი
1		
2		
3		
4		
5		
6		

საპროექტო ორგანიზაცია

თანამდებობა	გვარი	ხელმოწერა
არქიტექტორი	დ.ოგანაძე	
შემსრულა	დ.ოგანაძე	

საპროექტო ლოგო	მისამართი
	ქ. თბილისი ცდელიანის 90

თარიღი	12.06.2023	
სტადია	ფორმატი	შენიშვნები
პროექტი	A-3	A-000