ჭრილი

ჭრილი ა-გ ღერძებს შორის

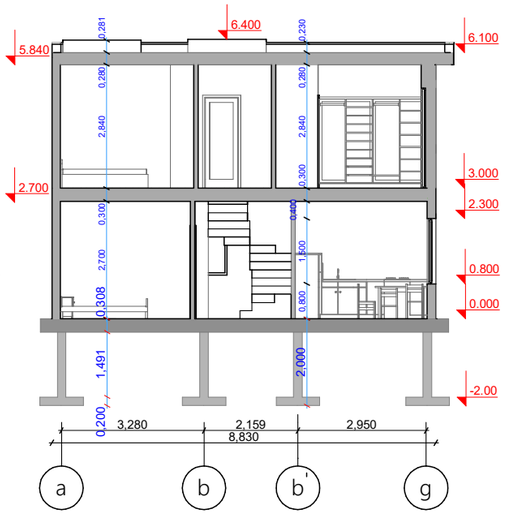

ჭრილი გ-ა ღერძებს შორის

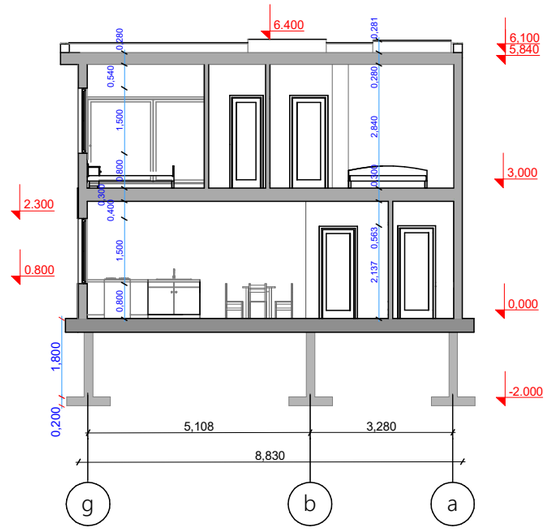

ჭრილი 1-3 ღერძებს შორის

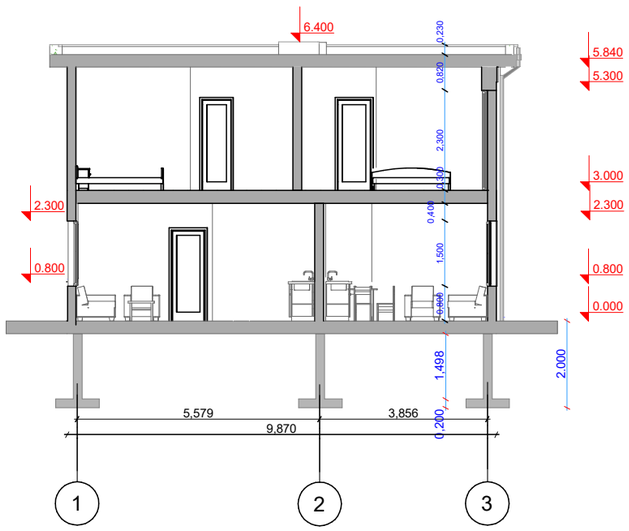

ჭრილი 3-1 ღერძებს შორის

ფორმატი $$ $3

დაკვეთა №

ალნ. ფაილის სახელი

ექსპლიკაცია:

პირობითი ნიშნები:

- მომიჯნავე საკროვაჭრო ბლოკის სვეტი
- სვეტი
- კედელი
- სვენტილაციო
- დიაფრაგმა
- მომიჯნავე ბლოკის ღერძის ხაზი

შენიშვნები:

საკადასტრო საზღვარი

დამკვეთი: ზაზა ჯობახიძე

მისამართი:
ქ.თბილისი,სოფელი დიღომი, მარჯან ჯოლოს ქუჩა №21

პროექტის სახელწოდება:

თანამდებობა	გვარი	ხელმოწერა
არ. აბტორი	ვ. ჯარამიან	

თარიღი

სტადია	ფურცელი	ფურცლები
არქიტექტურული ნაწილი		

ჭრილი გ-ა ა - გ

ღერძებს შორის

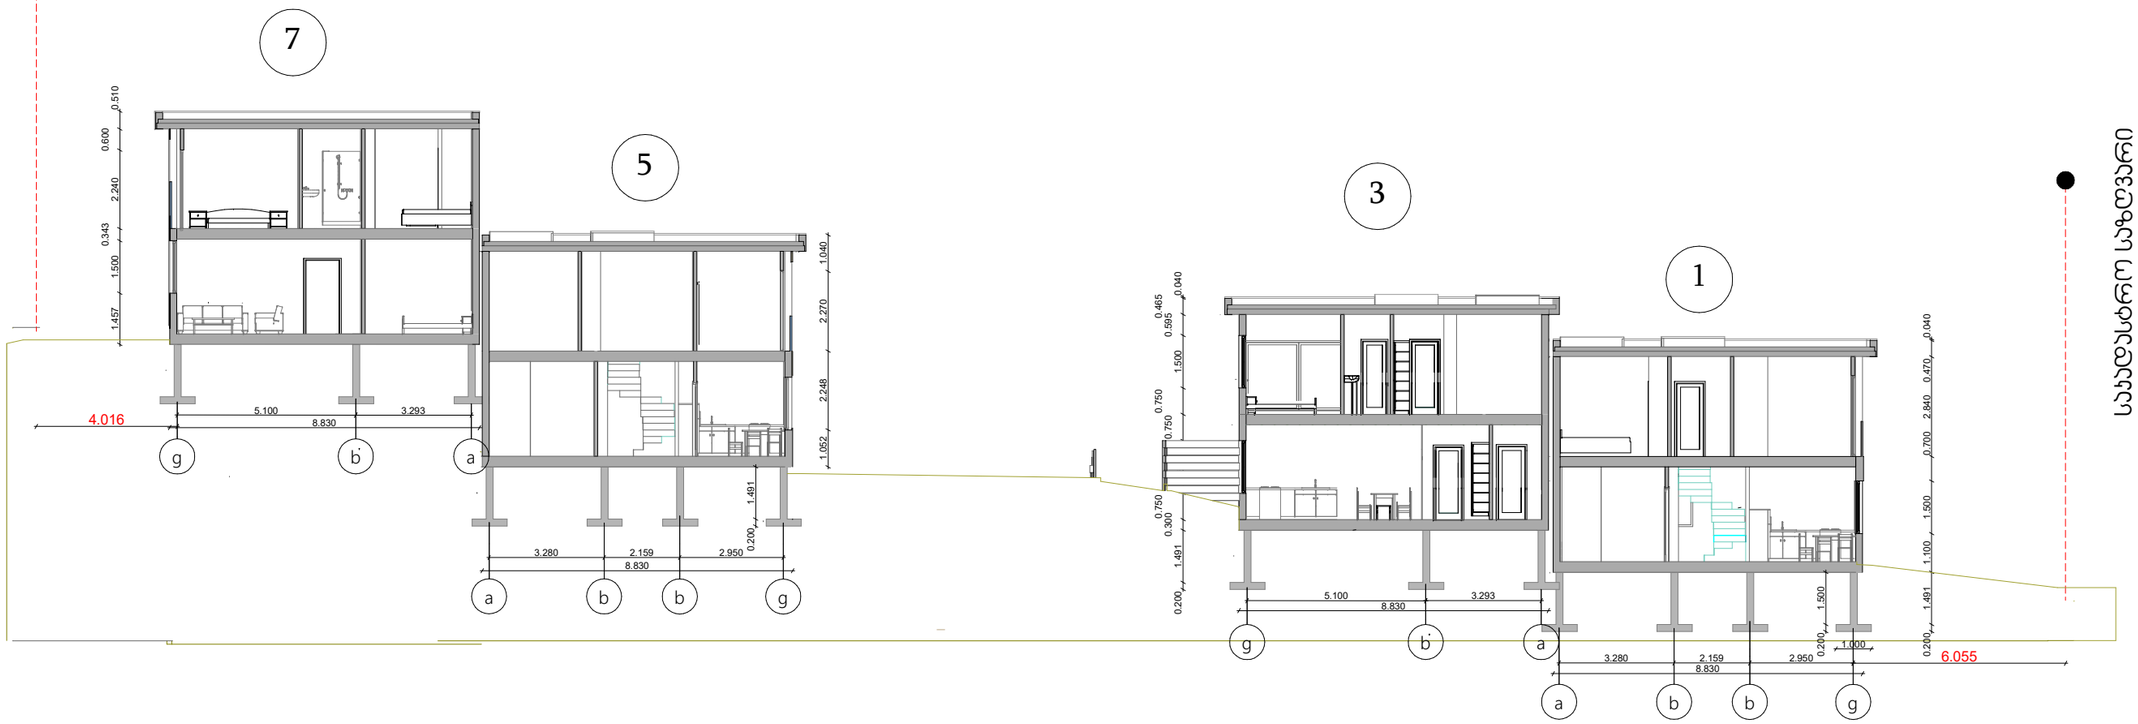

ფორმატი §§ §3		ასლ. ფაილის სახელი
	დაკვეთა №	

ექსპლიკაცია:

ჰიპოზითი ნიშნები:

- მომიჯნავე საკროჟკო ბლოკის სვეტი
- სვეტი
- კედელი
- საკვანძილაციო
- დიაფრაგმა
- მომიჯნავე ბლოკის ღერძის ხაზი

შენიშვნები:

საუბანსტრო საზღვარი

დამკვეთი: ზაზა პოპახიძე

მისამართი: ქ.თბილისი,სოფელი დიღომი, მარჯან ჰოლოს ქუჩა №21

პროექტის სახელწოდება:

თანამდებობა	გვარი	ხელმოწერა
პრ. აბტორი	ვ. პარამიან	

თარიღი		

სტადია	ფურცელი	ფურცლები
არქიტექტურული ნაწილი		

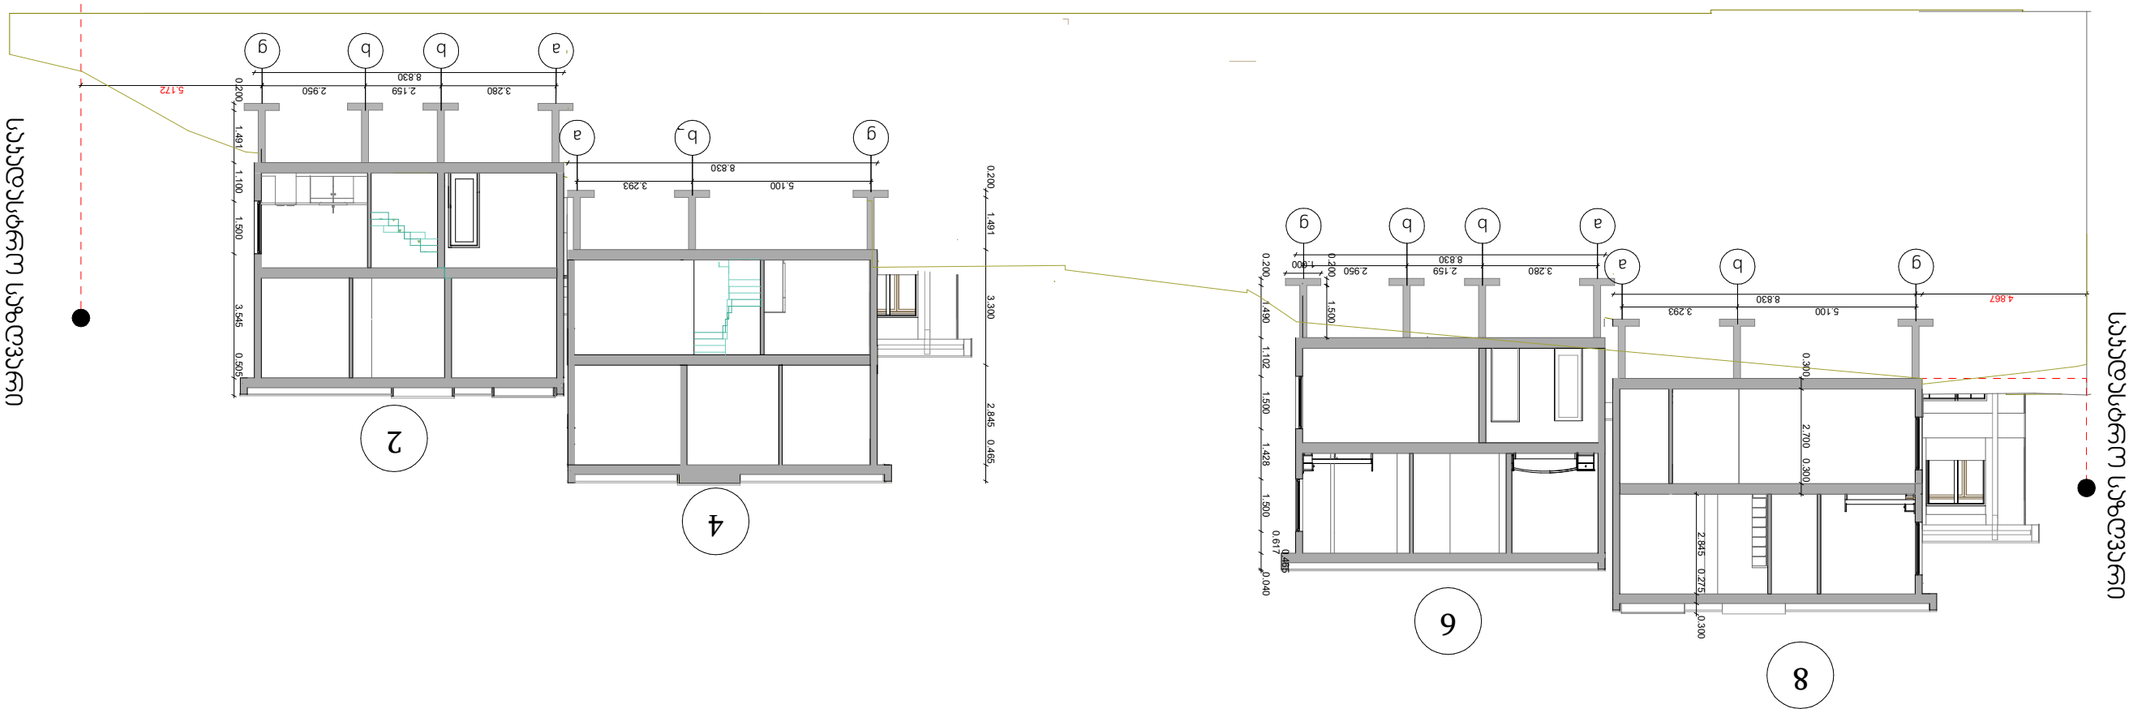

a b b g g b a

g b a

a b b g

3.280 2.159 2.950

1.500 0.200 1.000

3.280 2.159 2.950

5.100 3.293

8.830

8.830

5.100 3.293

8.830

8.830

0.200 1.491 1.100 1.500 3.545 0.505

0.200 1.490 1.102 1.500 1.428 1.500
0.617
0.465

0.040

0.200 1.491 3.300 2.845 0.465

0.300 2.700 0.300

2.845 0.275 0.300

5.172

4.867
საკადასტრო საზღვარი

საკადასტრო საზღვარი

4

2

6

8

- კედელი
ფორმატი

თარიღი

შენიშვნები:

ფურცლები
ფაილის სახელი

სტადია ფურცელი

დაკვეთა #

pln.

- სვეტი

პირობითი ნიშნები:

საკადასტრო საზღვარი

- სავენტილაციო
არქიტექტურული ნაწილი

#

$$ $3

- მომიჯნავე საპროექტო

ბლოკის სვეტი

ექსპლიკაცია:

- დიაფრაგმა

- მომიჯნავე ბლოკის ღერძის ხაზი

დამკვეთი:

ხელმოწერა

ვ. კარამიან

გვარი

პრ. ავტორი

თანამდებობა

პროექტის სახლწოდება:

$$$$$$$$$$$$$ $$$$$$$$$ $$$$$$$$$$$$ $$$$$

ზაზა კობახიძე
მისამართი: ქ.თბილისი,სოფელი დიღომი, მარკო პოლოს ქუჩა #21

ჭრილი გ

-

a

a

-

g

ღერძებს შორის