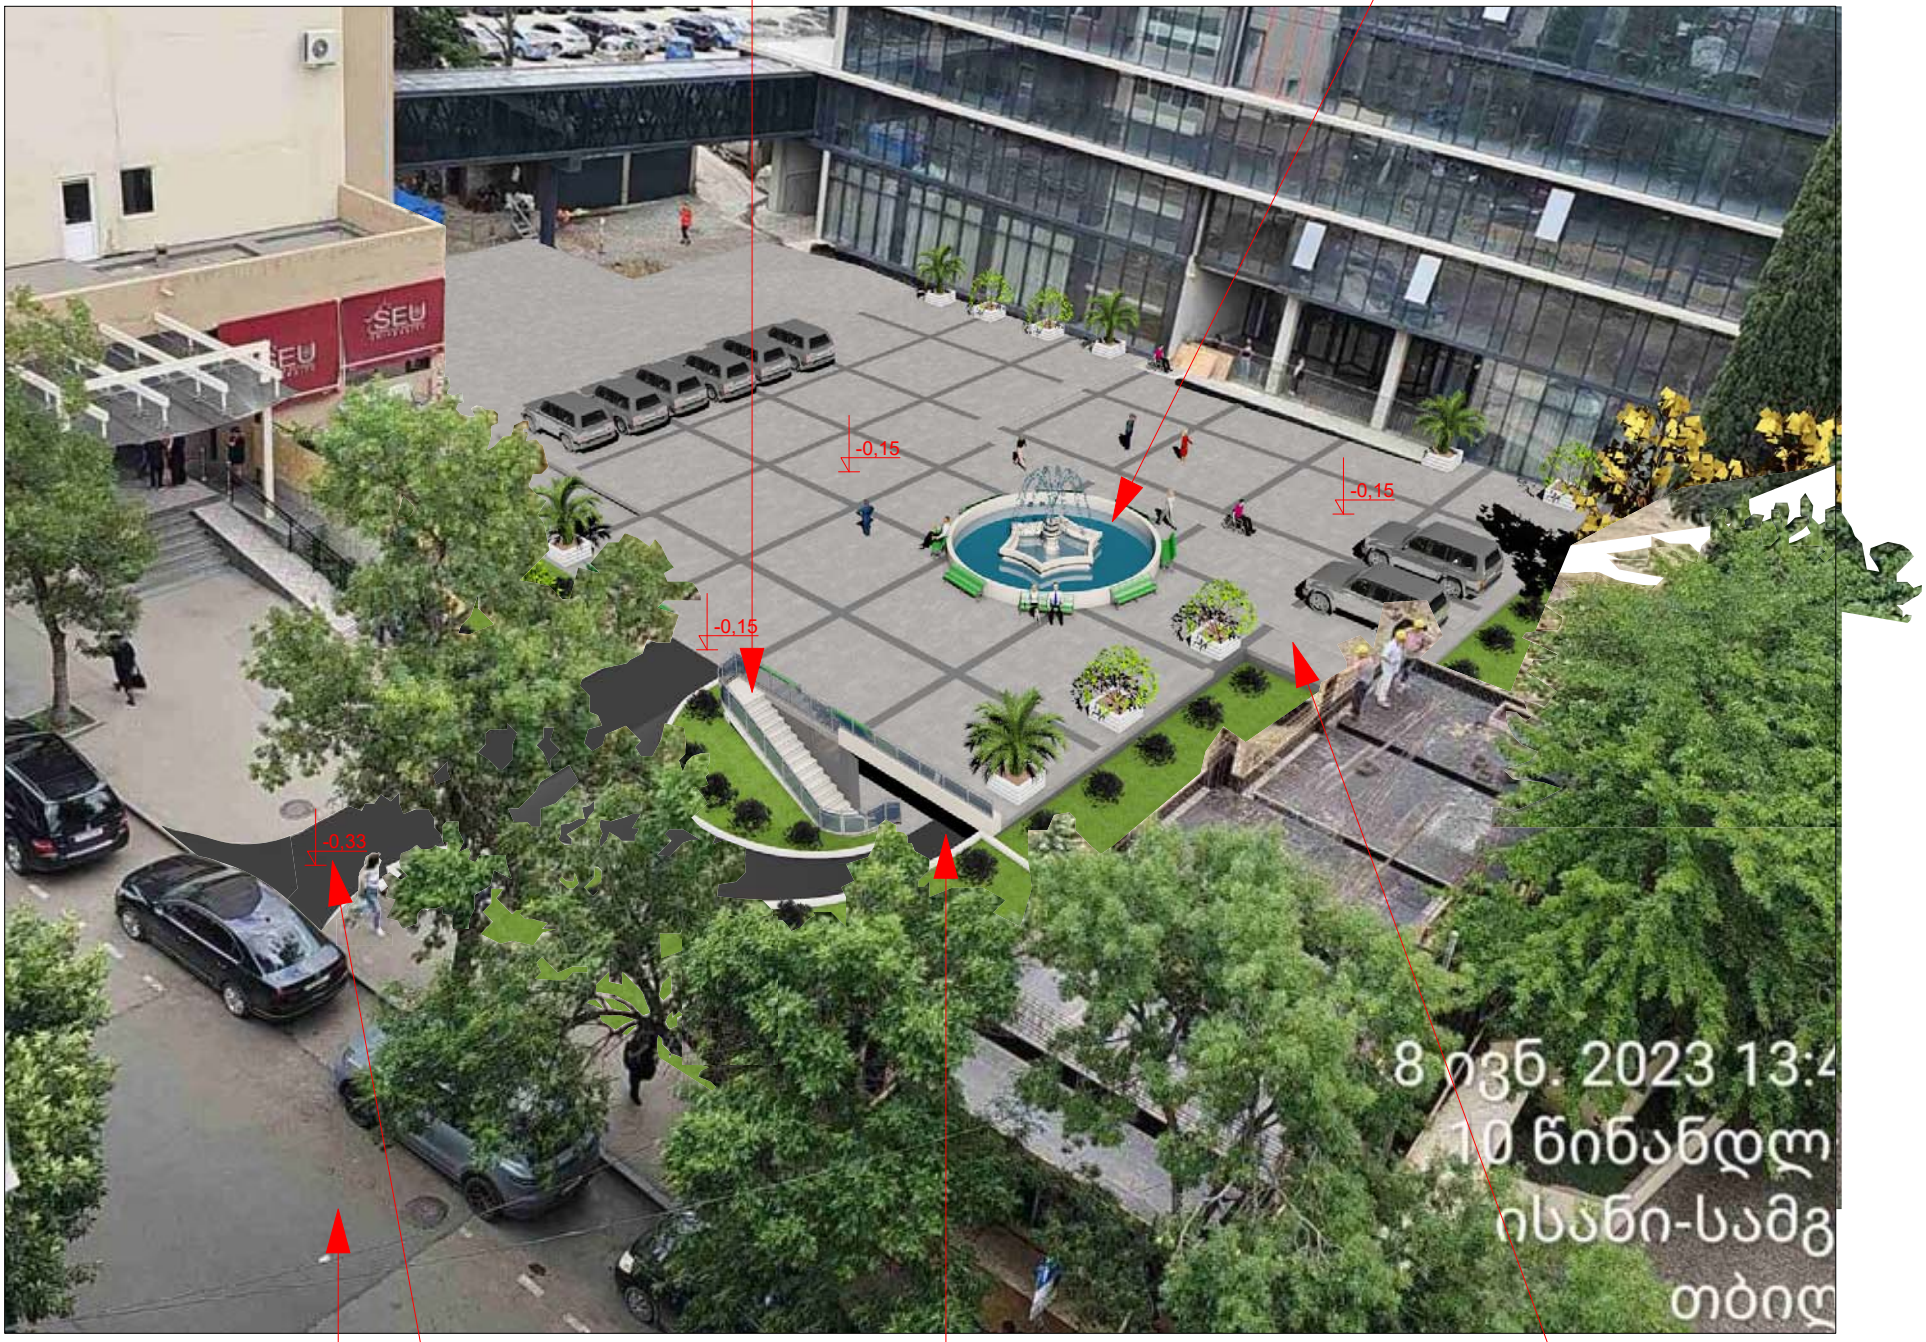
ეზოში ამოსასვლელი
კიბის შეჯრედი
შადრევანი
-0,15
-0,15
-0,15
-0,33
8 ივნ. 2023 13:4
10 წინანდლ
ისანი-სამგ
თბილ
წინადლის ქუჩა
ეზოში შესასვლელი
საავტომობილო პანდუსი
მიწისქვეშა ავტოსადგომში
ჩასასვლელი პანდუსი
ბეტონის საფარი


შადრევანი
ბეტონის საფარი

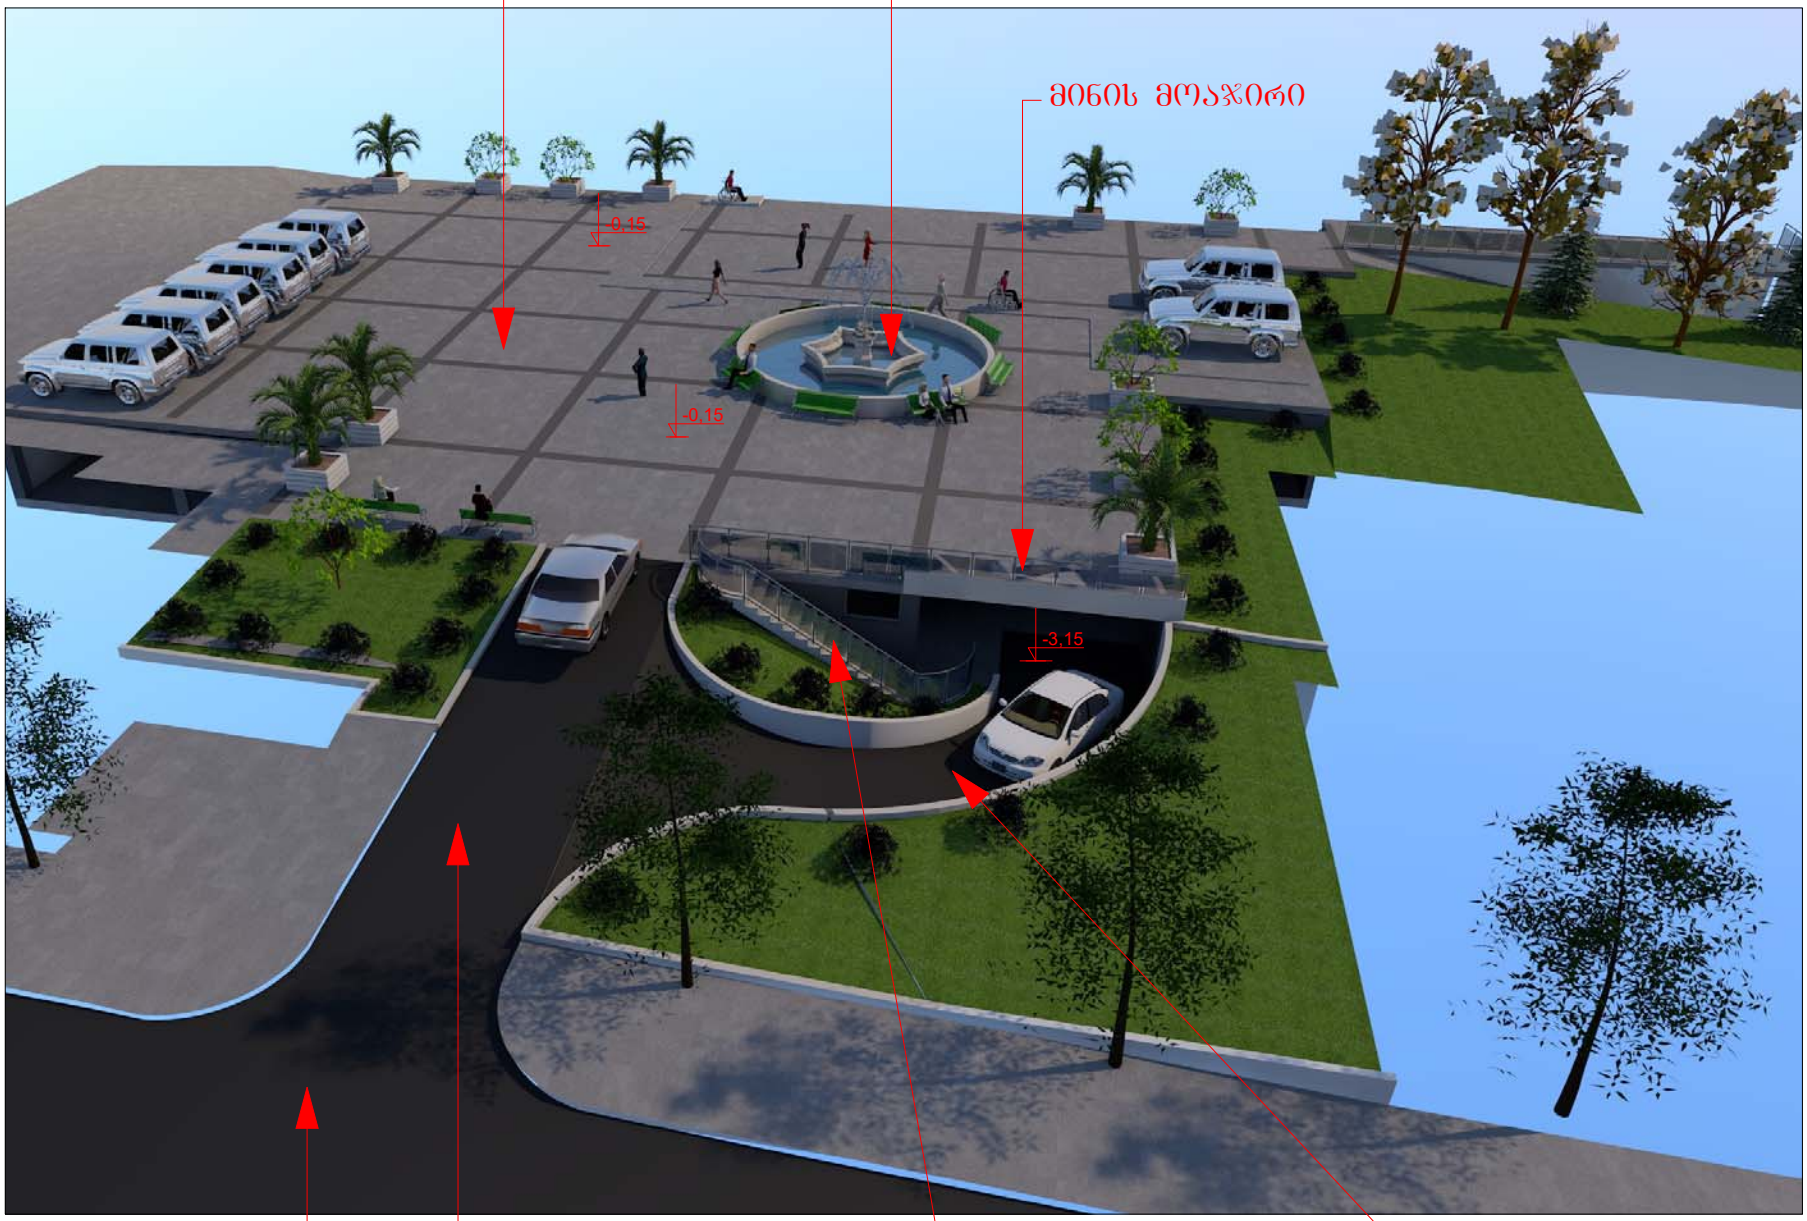
ბეტონის საფარი
შადრევანი
მინის მოაჯირი
-0.15
-0.15
-3.15
წინაღლის ქუჩა
ეზოში შესასვლელი
საავტომობილო პანდუსი
ეზოში ამოსასვლელი
კიბის უჯრედი
მიწისქვეშა ავტოსადგომში
ჩასასვლელი პანდუსი