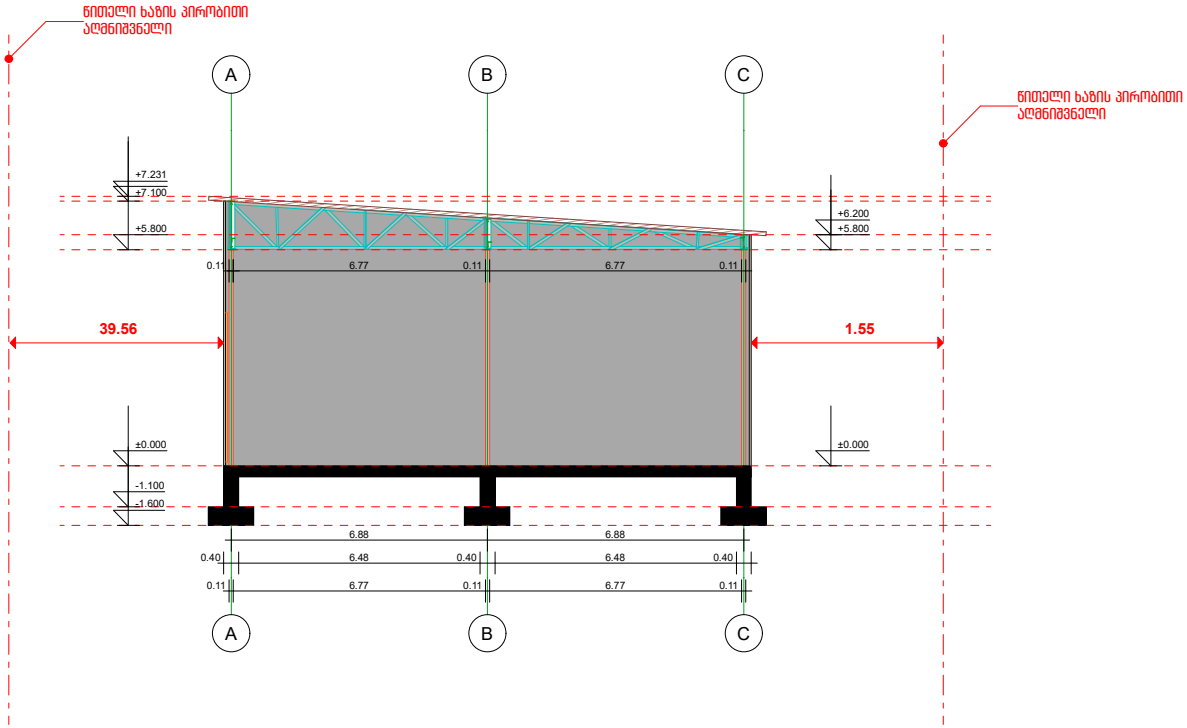

საწყობის პროექტი

გვერდი

ჭრილი - 02

მასშტაბი 1:100

თბილისი, სადგური ლილო	პროექტის ავტორი	აკაკი რუხაძე	
	არქიტექტორი	აკაკი რუხაძე	
საკადასტრო კოდი: 01.19.14.004.314	დამკვეთი	შპს "აკა" ს.კ. 405103882	

საკადასტრო კოდი
01.19.14.004.314

თარიღი
08.06.2023

ფორმატი
A3

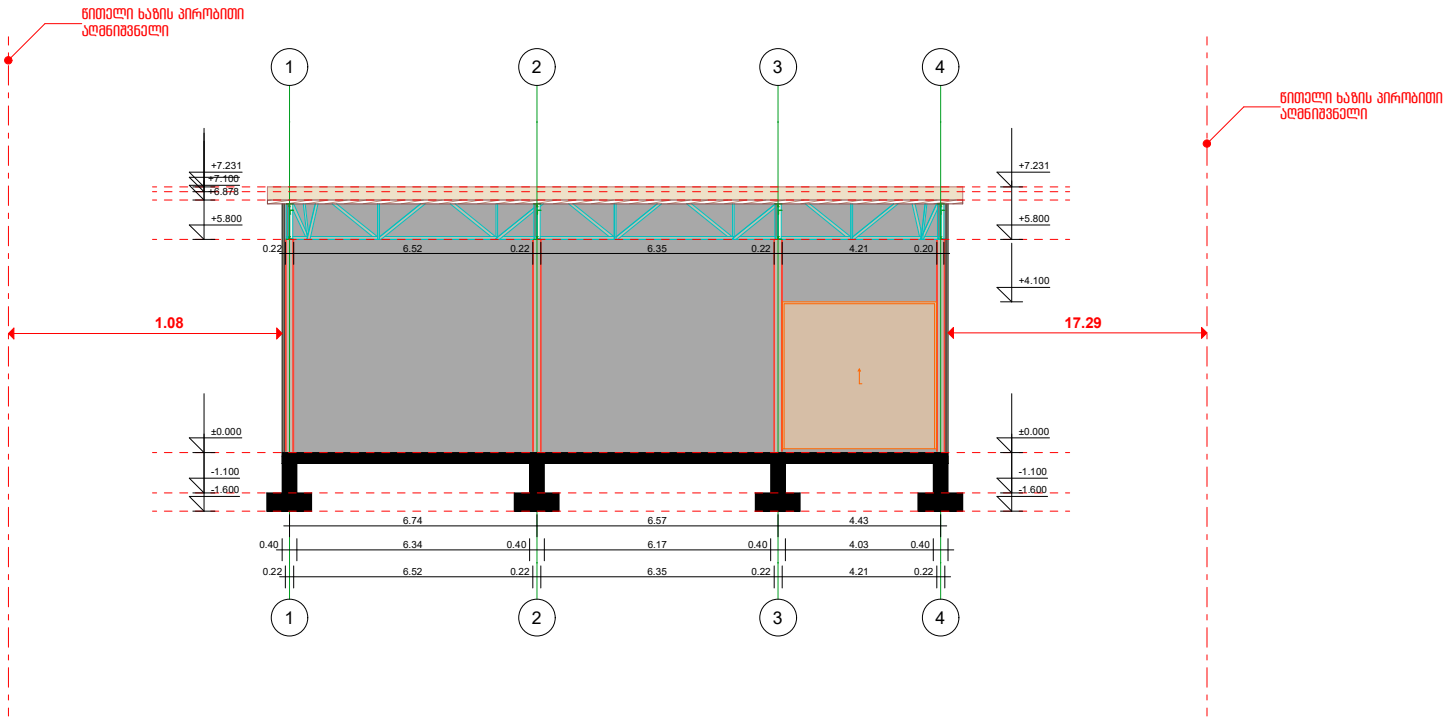

საწყობის პროექტი

გვერდი

ჭრილი - 02

მასშტაბი 1:100

თბილისი, სადგური ლილო	პროექტის ავტორი	აკაკი რუხაძე	ა.
	არქიტექტორი	აკაკი რუხაძე	ა.
საკადასტრო კოდი: 01.19.14.004.314	დამკვეთი	შპს "აკა" ს.კ. 405103882	

საკადასტრო კოდი
01.19.14.004.314

თარიღი
08.06.2023

ფორმატი
A3