



I სართულის გეგმა

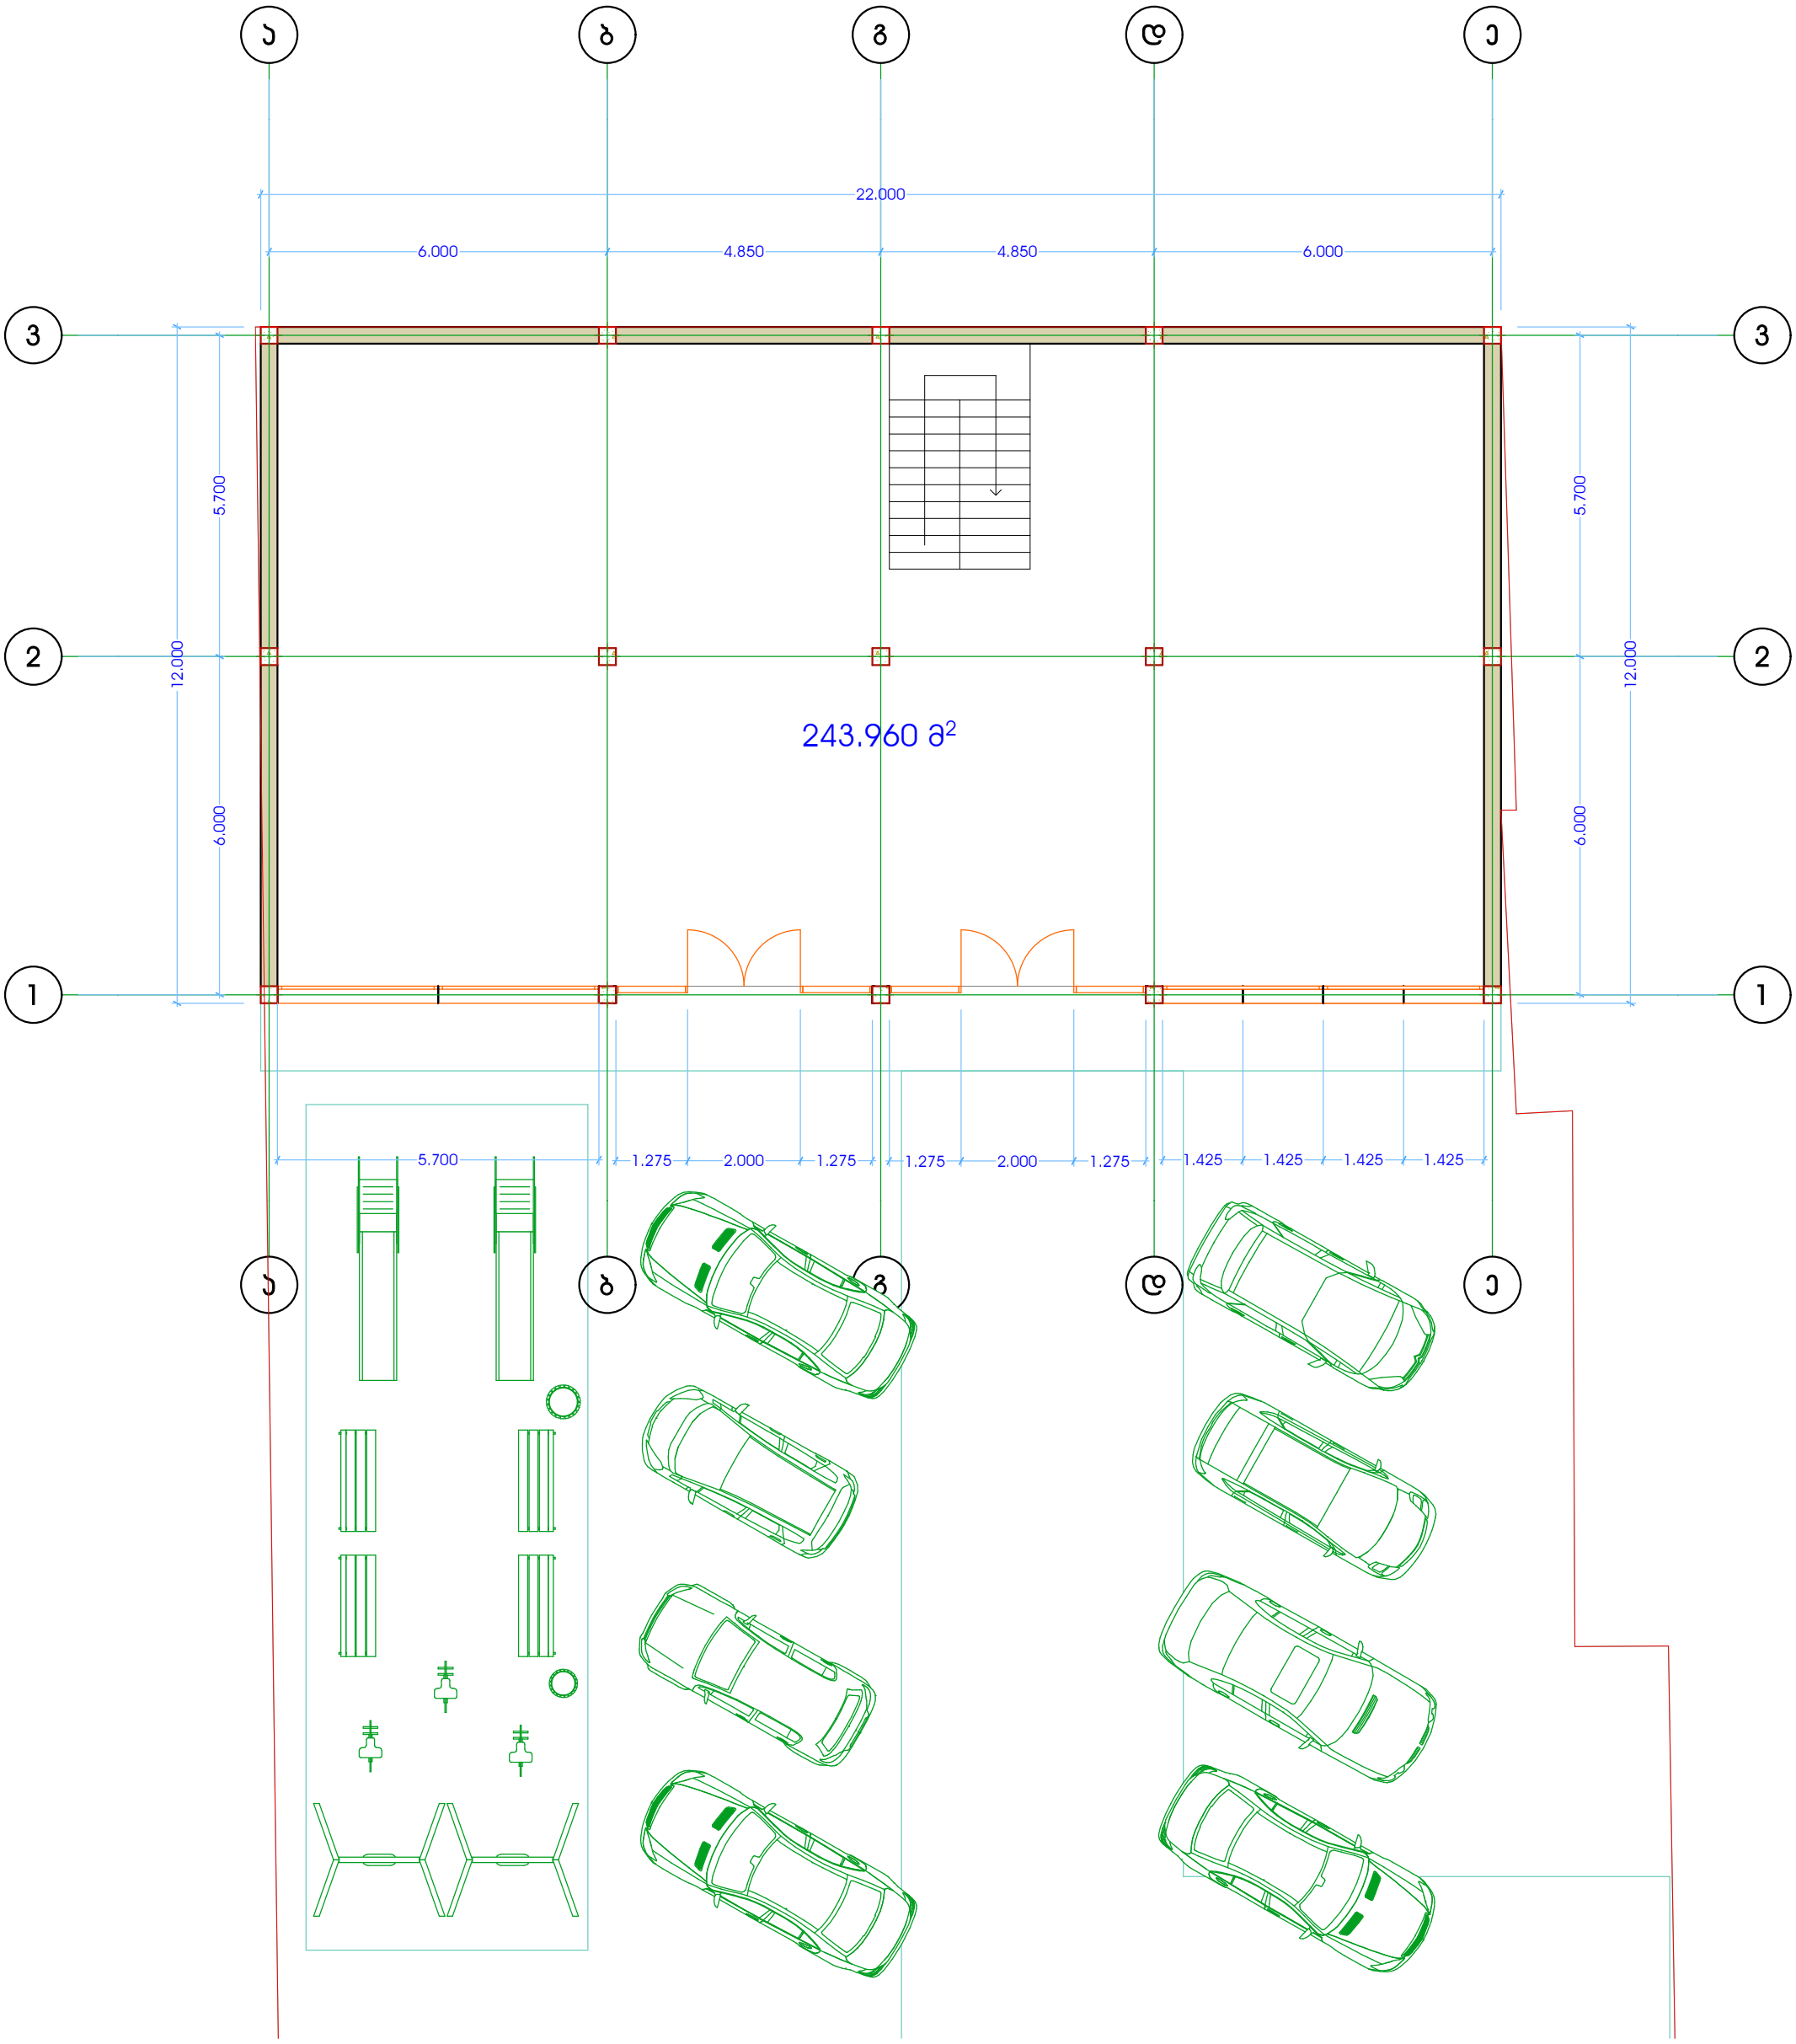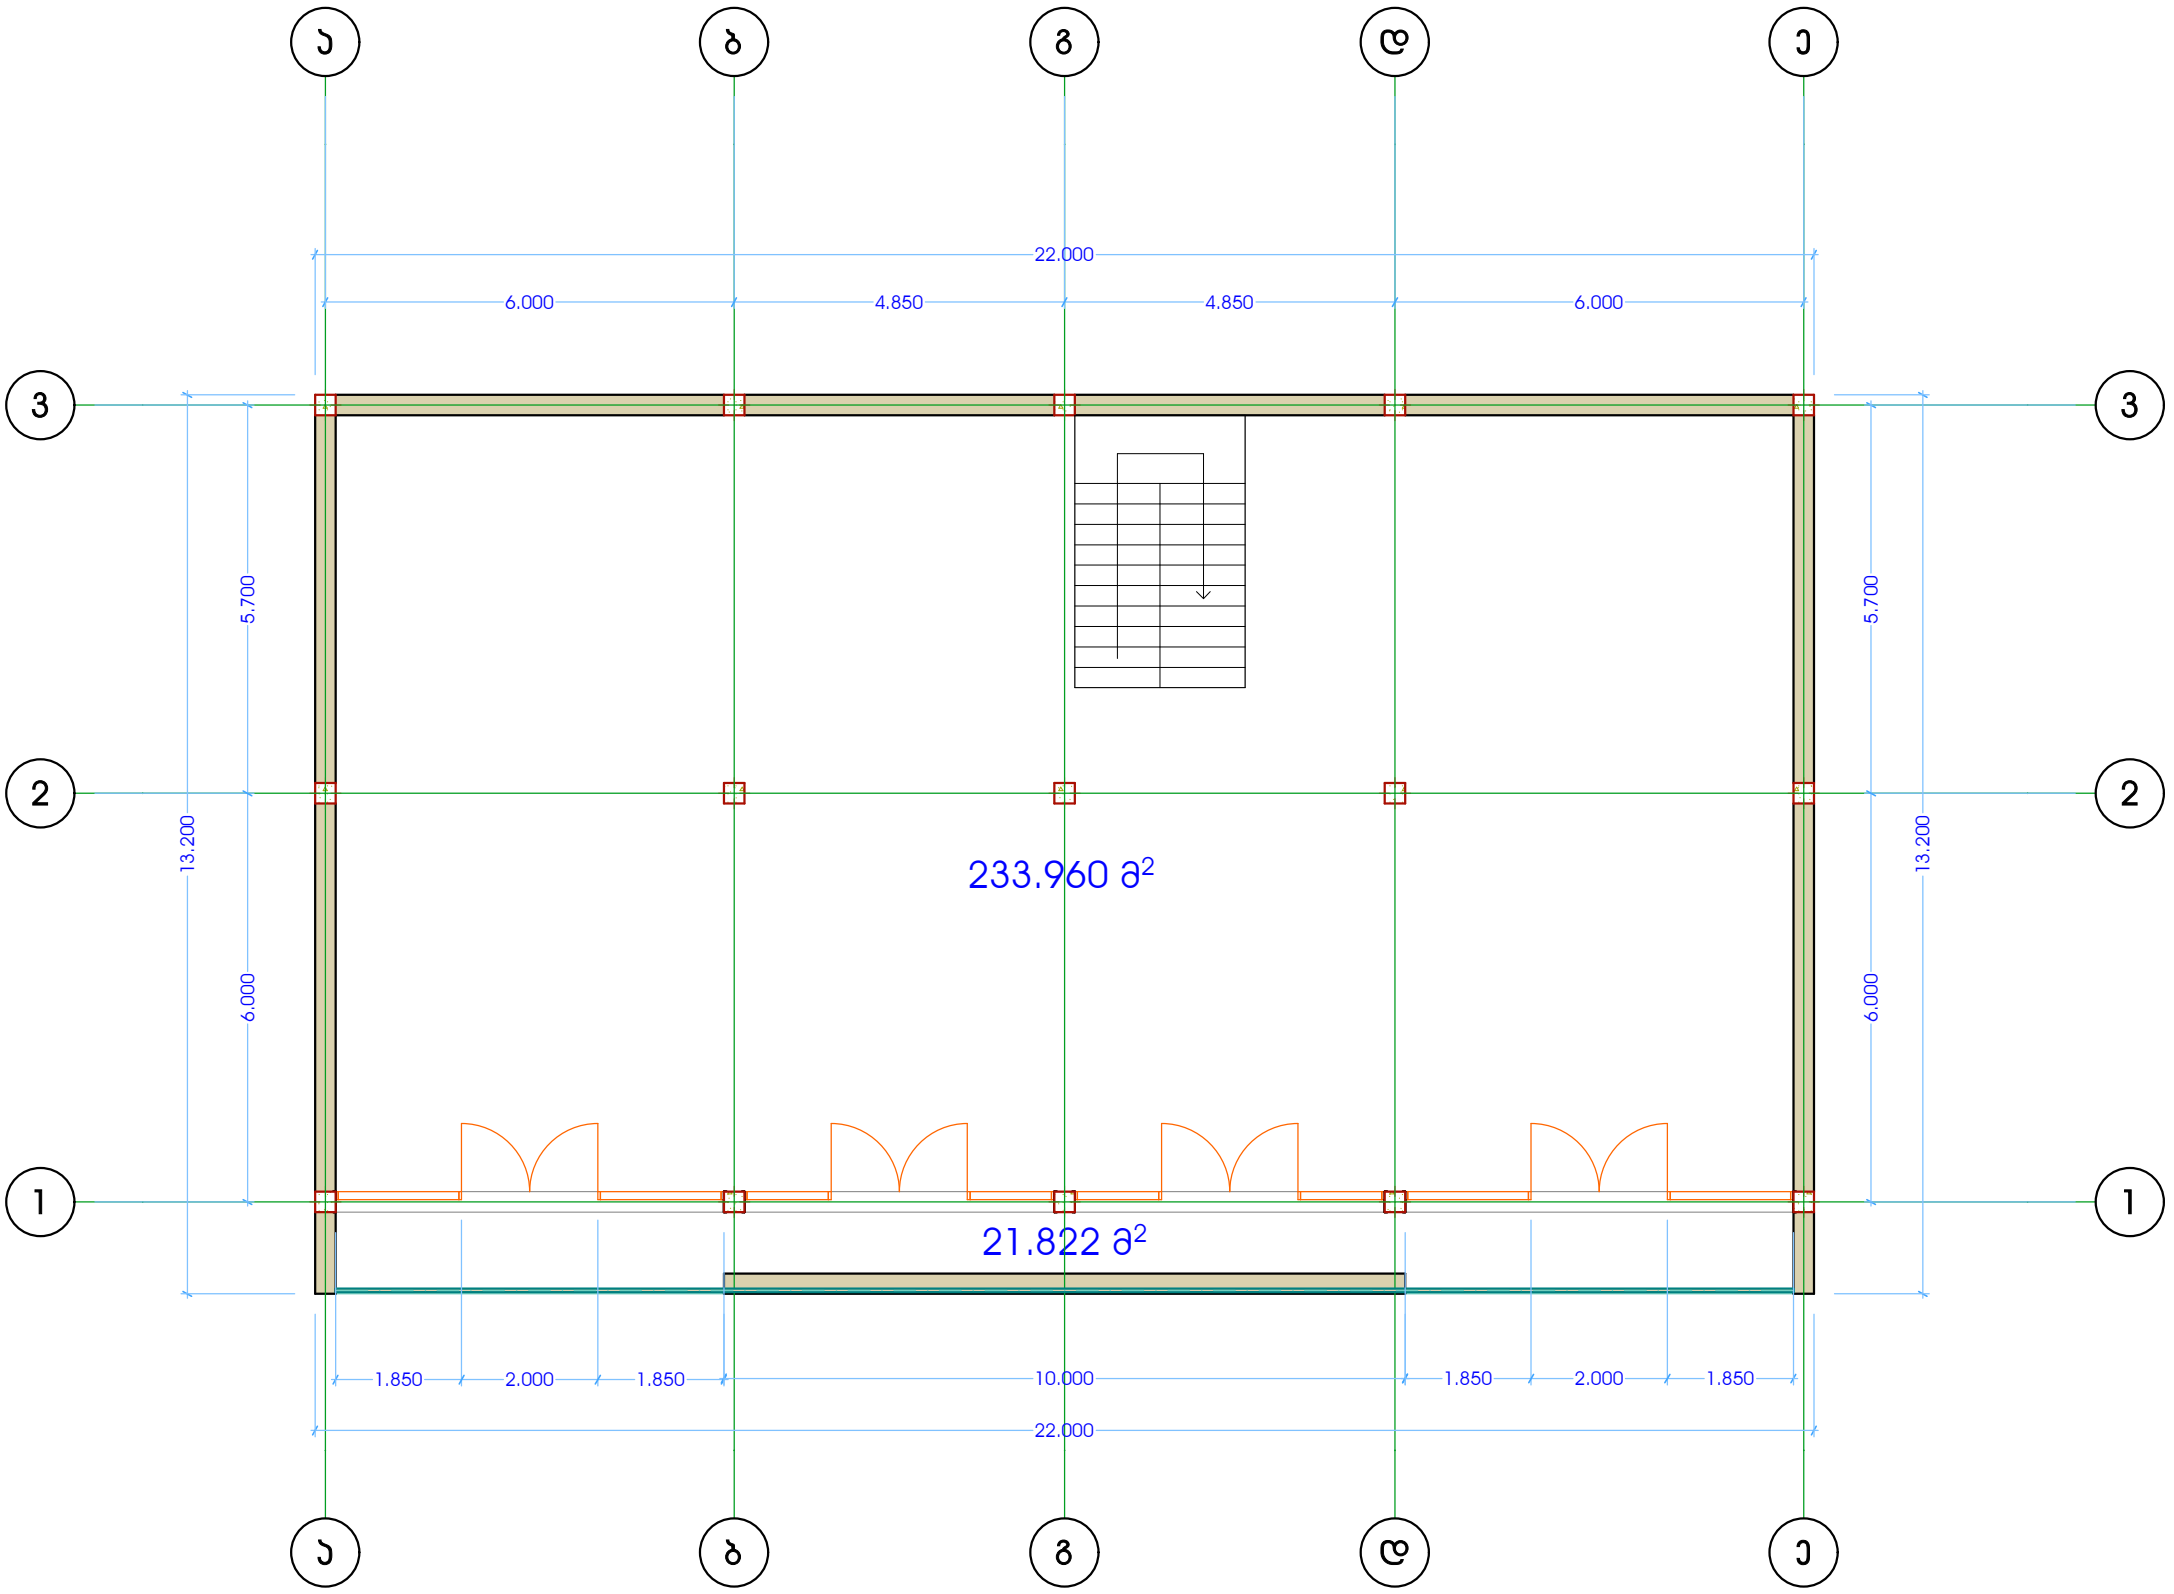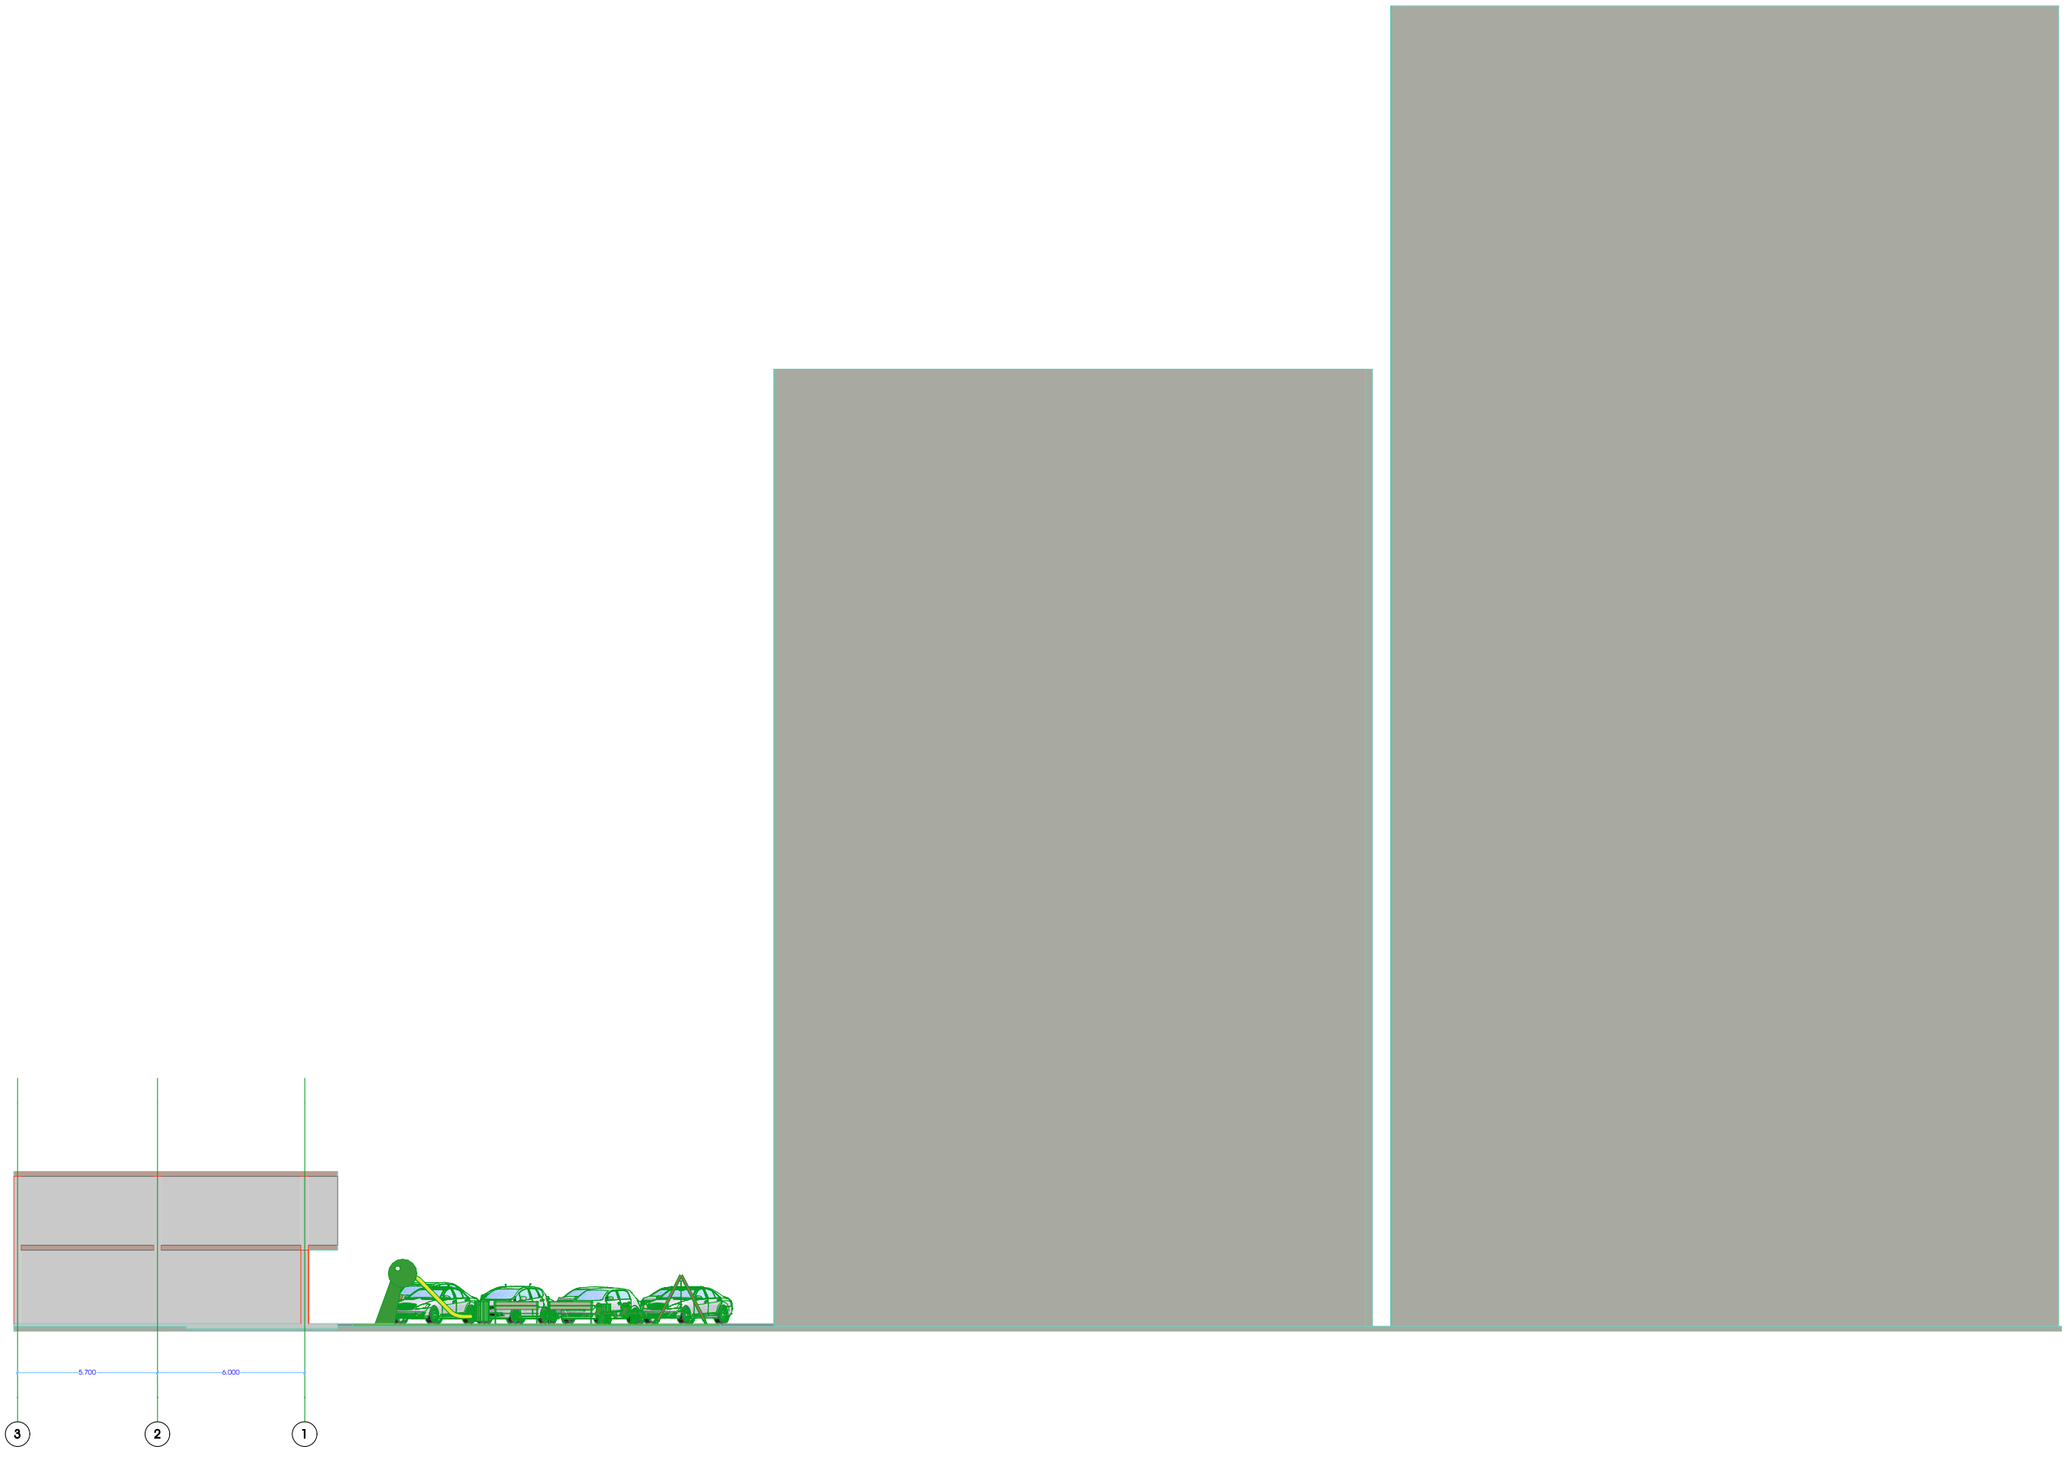

II სართულის გეგმა

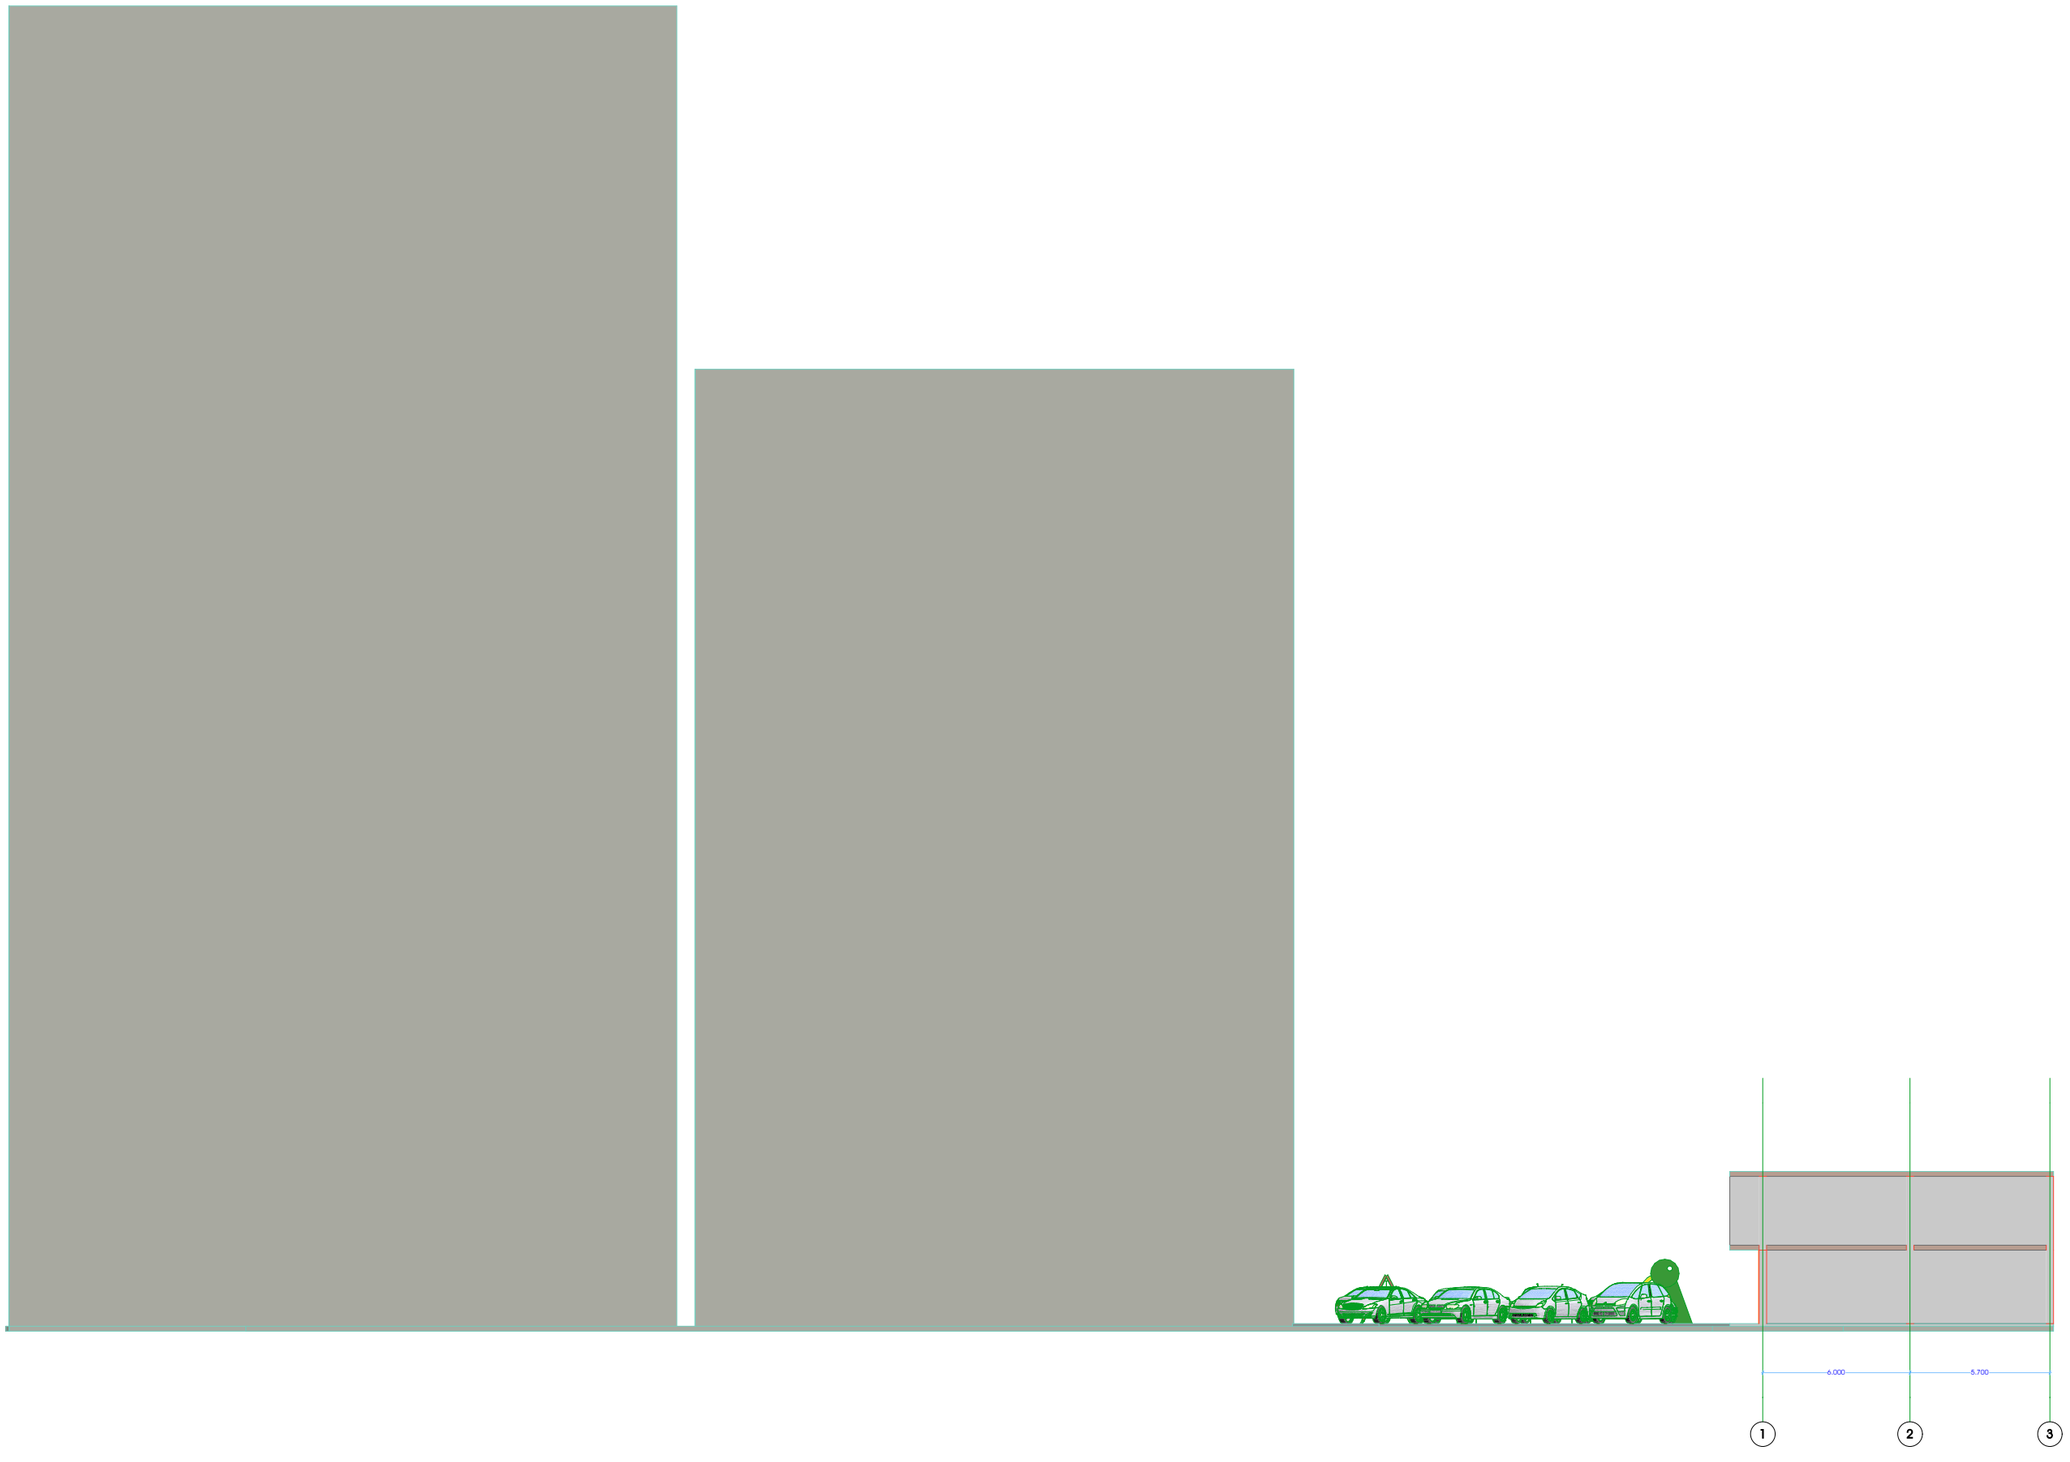


5.700
6.000
3
2
1


6,000
5,700
1
2
3