ჭრილი 1-1
მ 1:150

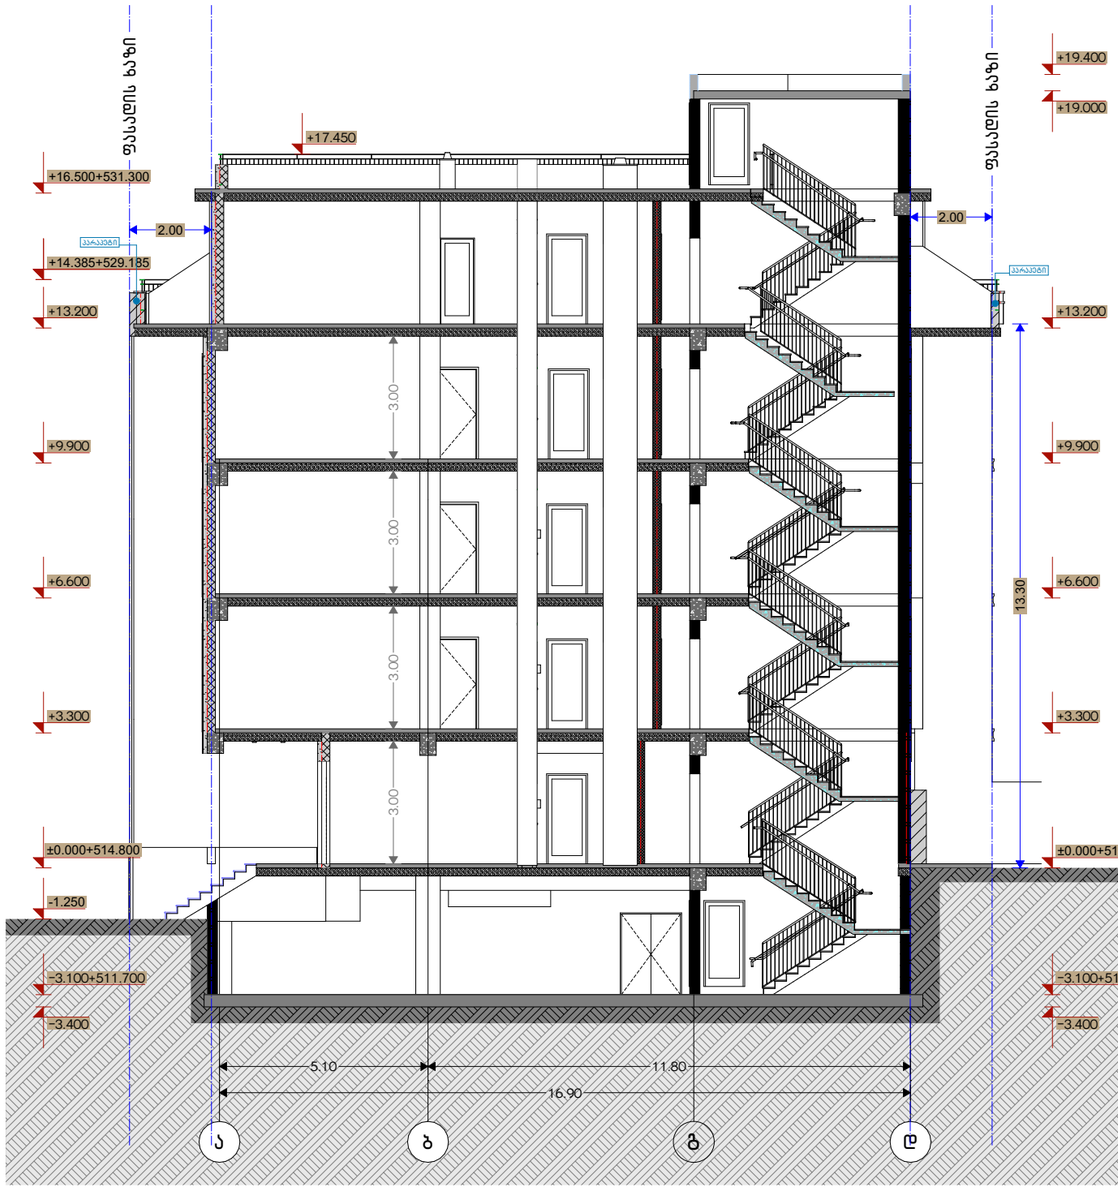

ჭრილი 2-2
მ 1:150

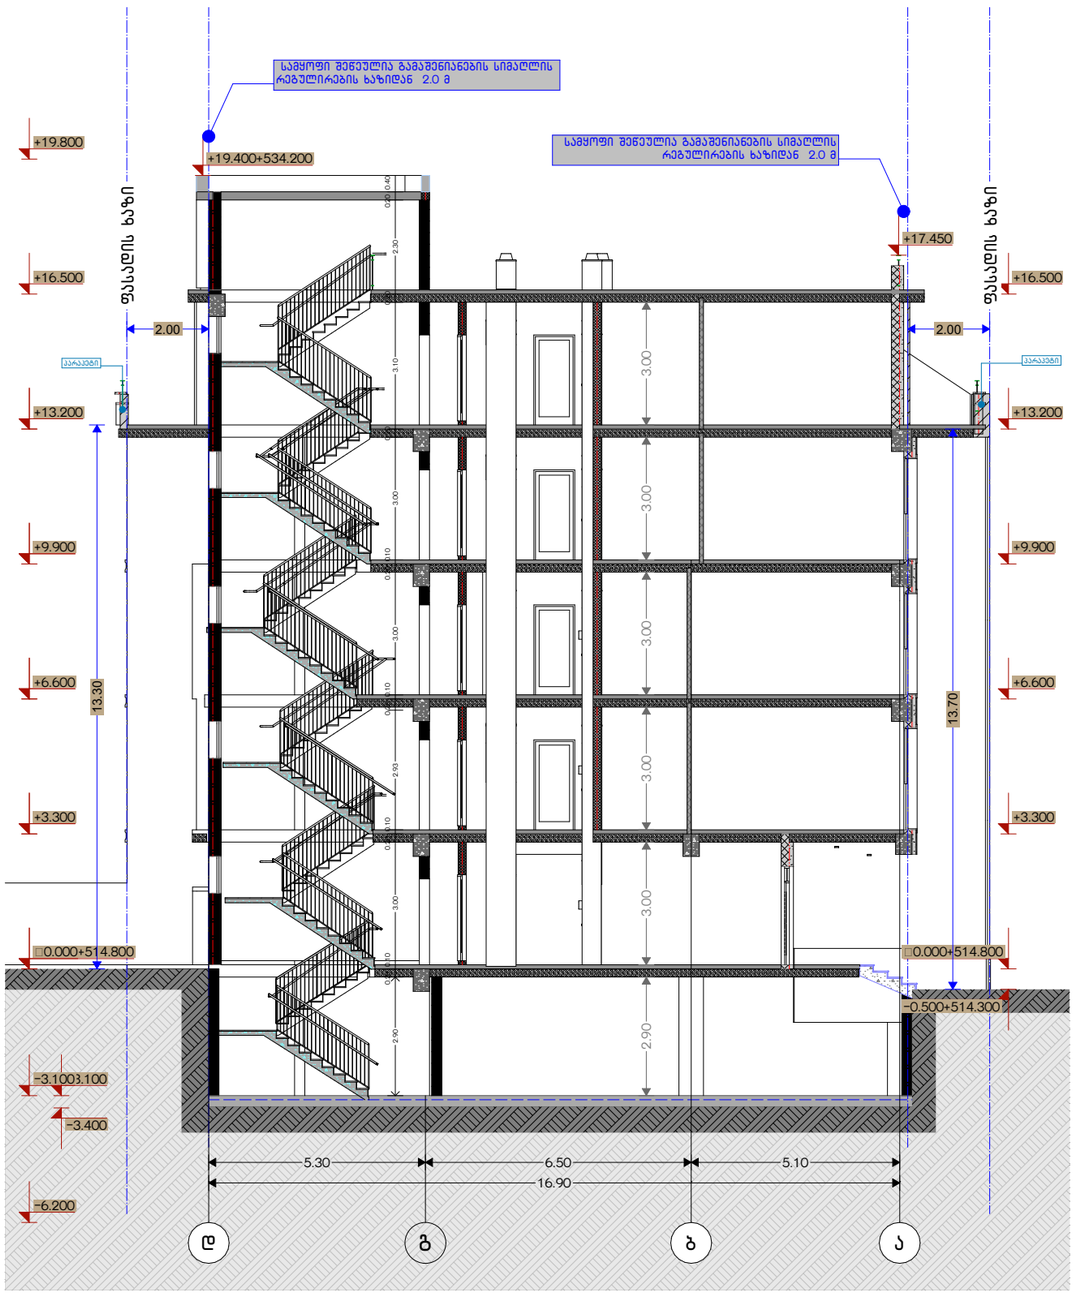

საპროექტო ორგანიზაცია
Company name

შპს "დიპარი ჯგუფი"
ს.ე 405368917

პროექტის დასახელება
Job Title

მრავალბინიანი საცხოვრებელი სახლი

მისამართი:
Address

ქ.თბილისი,ქუჩა საპერწყვნო N39
ს.ე 01.16.03.010.002

განმარტება:
Explication:

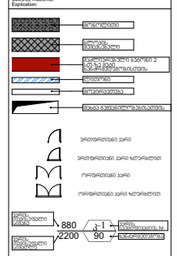

პროექტის სტადია	სამშენებლო პროექტი
Drawing Status	2023/06/13
პროექტის ხელმძღვანელი	
მთავარი არქიტექტორი	
მთავარი კონსტრუქტორი	
ჯგუფის ხელმძღვანელი	
ჯგუფის წევრი	

ნახაზის დასახელება
Drawing title

ჭრილი 1-1; 2-2
მ 1:150

INDEX	PAGES	ფორმატი
05.23		A3

მასშტაბი
Drawing Scale
1:150

2023 წ

ჭრილი 3-3
მ 1:150



საპროექტო ორგანიზაცია
Company name

შპს "დიპარი ჯგუფი"
ს.ე 405368917

პროექტის დასახელება
Job Title

მრავალბინიანი საცხოვრებელი სახლი

მისამართი:
Address

ქ.თბილისი,ქორა საბერზანტო N39
ს.ე 01.16.03.010.002

განმარტებები:
Explanation:

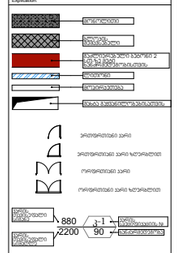

პროექტის ხელმძღვანელი
Drawing Status
2023/06/13

შემსრულებლები
performers

არქიტექტორი ნ.ბერიძე
კონსტრუქციული ინჟინერი ლ.ბერიძე

ნახაზის დასახელება
Drawing title

ჭრილი 3-3
მ 1:150

ნახაზის N INDEX	ფურცლების რაოდენობა PAGES	ფორმატის ზომა
05.24		A3

ნახაზის მასშტაბი
Drawing Scale
1:200

2023 წ

ლიფტის დეტალიზაცია
მ 1:100

შენიშვნები:

შენობაში გამოყენებულია 408-ე ქვეთავის შესაბამისი შეზღუდული გამოყენების ლიფტი.

- ლიფტი შესაბამისობაში იქნება ASME A17.1/CSA B44 სტანდარტთან.
- ლიფტის გამოსაძახებელი ღილაკები და კლავიშები შესაბამისობაში იქნება 407.2.1 ქვეთავთან.
- ფოიეს სიგნალები შესაბამისობაში იქნება 407.2.2 ქვეთავთან.
- ლიფტის შახტებთან განთავსებული ნიშნები შესაბამისობაში იქნება 407.2.3 ქვეთავთან.
- ლიფტის კაბინის ბალანსირება შესაბამისობაში იქნება 407.4.4–ე ქვეთავთან.
- ლიფტის კაბინის განათება შესაბამისობაში იქნება 407.4.5–ე ქვეთავთან.
- ლიფტის კაბინის სამართავები შესაბამისობაში იქნება 407.4.6–ე ქვეთავთან. მართვის პანელები განთავსდება გვერდითა კედლის ცენტრში.
- კაბინის სამართავების აღნიშვნები და მითითებები შესაბამისობაში იქნება 407.4.7–ე ქვეთავთან.
- კაბინაში მოეწყობა 407.4.10–ე ქვეთავის შესაბამისი საავარიო სიგნალიზაციის მექანიზმები.

ლიფტის ტექნიკური მახასიათებლები

ლიფტის შახტის გაბარიტები 3.30X3.50 მმ
ლიფტის კაბინის შიგა გაბარიტები 3.00X2.80
ლიფტის კარის სუფთა სიგანე 1.20 მ
ლიფტის კარის ცეცხლმედეგობა 90 წთ

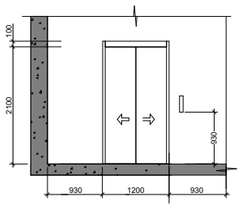

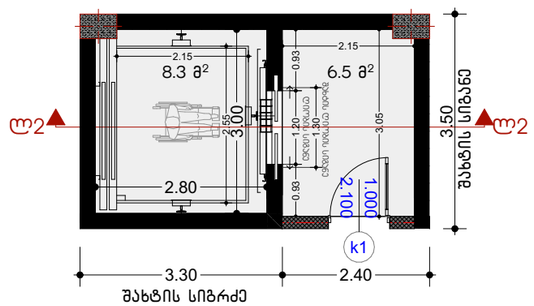

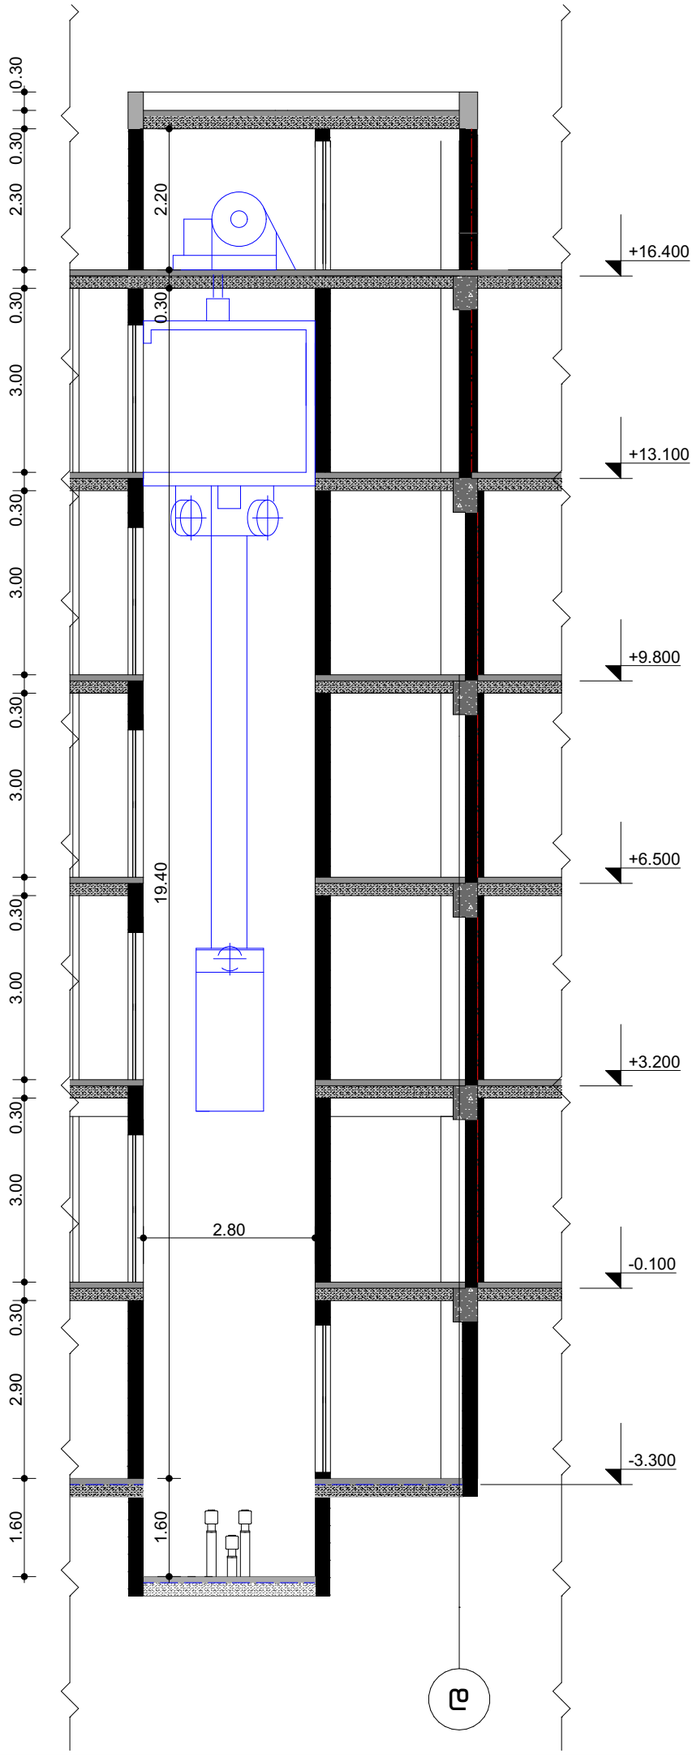

საწარმოს ორგანიზაცია
Company name
შპს "დევარი ჯგუფი"
ს.ე 405368917
პროექტის დასახელება
Job Title
მრავალბინიანი საცხოვრებელი სახლი
მისამართი:
Address
ქ.თბილისი,ქეჩა სამგორზანთარი N39
ს.ე 01.16.03.010.002

განმარტება:
Explication:

	ბეტონი
	ბეტონის ბლოკი
	ბეტონის ბლოკის კედლის 2 ფენა ხის ფიბრო-ცემენტის
	მინერალი
	მინა
	მასალა განსაზღვრული პროექტში

880
2200
1-1
90

არქიტექტორი ავარი
არქიტექტორი ავარი ზურაბიანი
ორგანიზაციის ავარი
ორგანიზაციის ავარი ზურაბიანი

პროექტის სტადია Drawing Status		თარიღი Date
პასუხისმგებელი პირები		2023/08/13
შემსრულებლები performers		
მენეჯერი	სპეციალისტი	ხელმოწერა
ფილიალის პასუხისმგებელი	ლეილა ჩაჩანიძე	
გარე ექსპერტი	ლეილა ჩაჩანიძე	

ნახაზის დასახელება
Drawing title
ჭრილი 3-3
მ 1:100

ნახაზის № INDEX	ფურცლის PAGES	ფურცლების ჯამი
05.25		
მასშტაბი Drawing Scale 1:100		A3

2023 წ