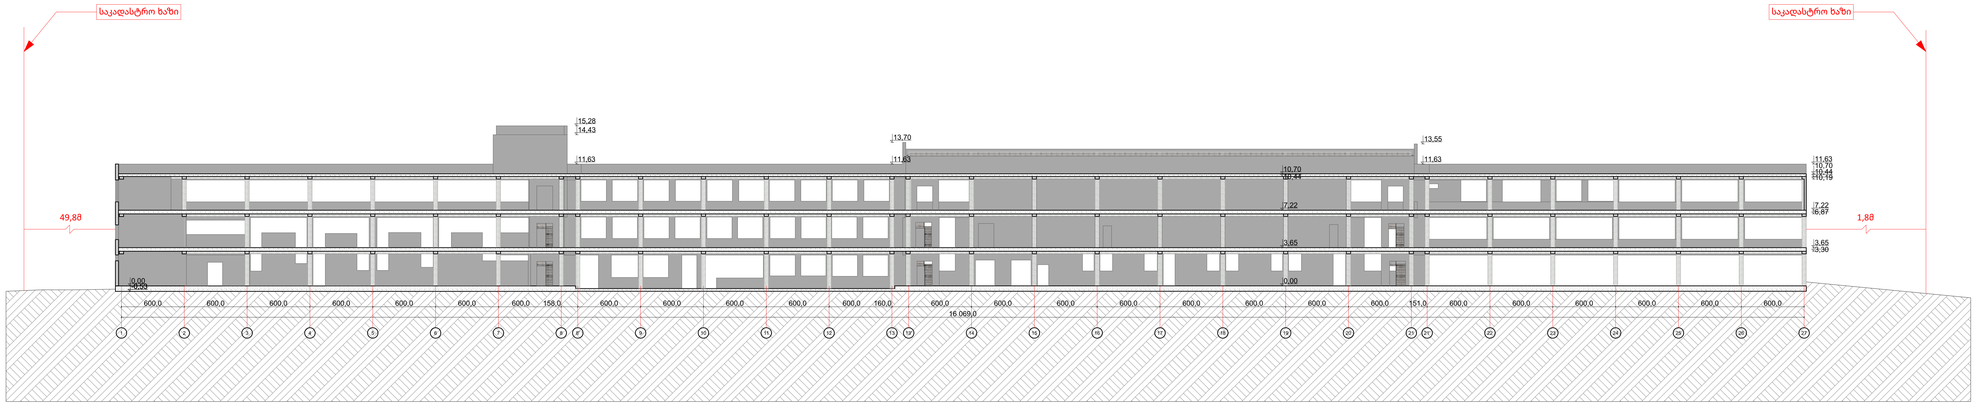


პროექტის დასახელება:

მზიდი ელემენტების, დაზიანებული კედლის ან/და შენობის გამაგრების პროექტი

დამკვეთი:

ოთარ ბერიშვილი (პ/ნ 62031007266)

მისამართი:

ქ.თბილისი, ალექსი გობრონიძის ქ.N33

(ს/კ 01.11.17.008.031)

დასახელება:

ჭრილი 1-1-არსებული

მასშტაბი:

1:200

შენიშვნები:

მთ.არქ.	გიორგი ბუტულაშვილი



პროექტის დასახელება:

მზიდი ელემენტების, დაზიანებული კედლის ან/და შენობის გამაგრების პროექტი

დამკვეთი:

ოთარ ბერიშვილი (პ/ნ 62031007266)

მისამართი:

ქ.თბილისი, ალექსი გობრონიძის ქ.N33

(ს/კ 01.11.17.008.031)


დასახელება:
ჭრილი 2-2-არსებული

მასშტაბი:

1:200

შენიშვნები:

მთ.არქ.	გიორგი ბუტულაშვილი

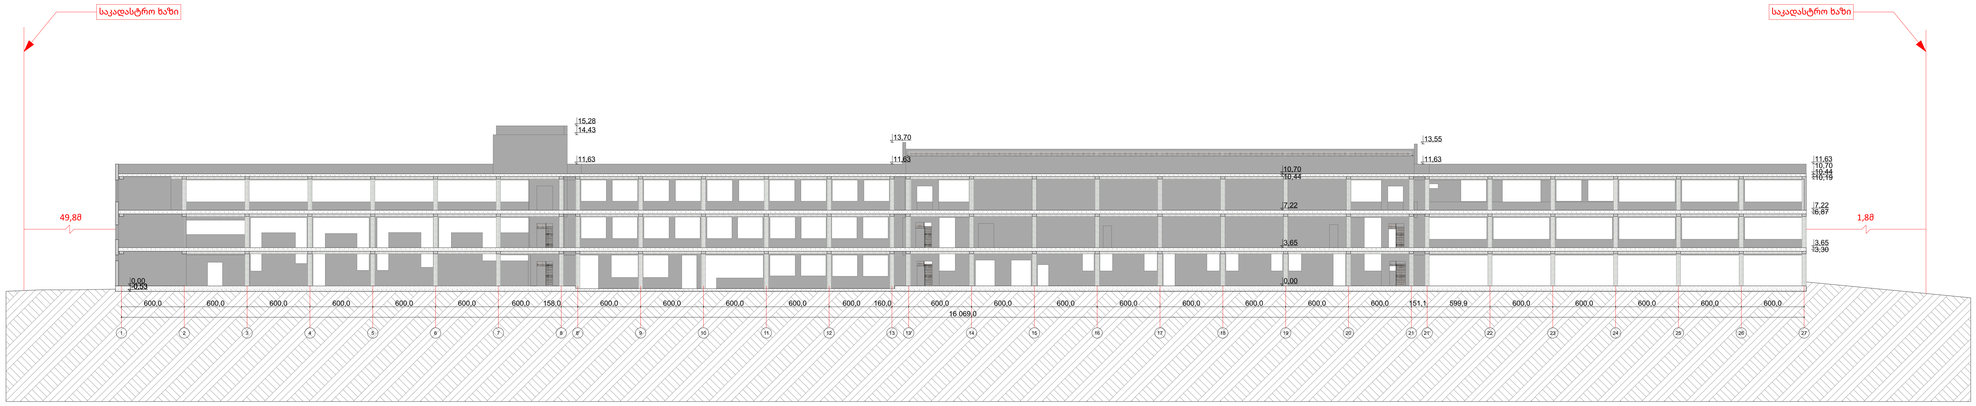

პროექტის დასახელება:

მზიდი ელემენტების, დაზიანებული კედლის ან/და შენობის გამაგრების პროექტი

დამკვეთი:

ოთარ ბერიშვილი (პ/ნ 62031007266)

მისამართი:

ქ.თბილისი, ალექსი გობრონიძის ქ.N33

(ს/კ 01.11.17.008.031)

დასახელება:


ჭრილი 1-1

მასშტაბი:

1:200

შენიშვნები:

მთ.არქ.	გიორგი ბუტულაშვილი

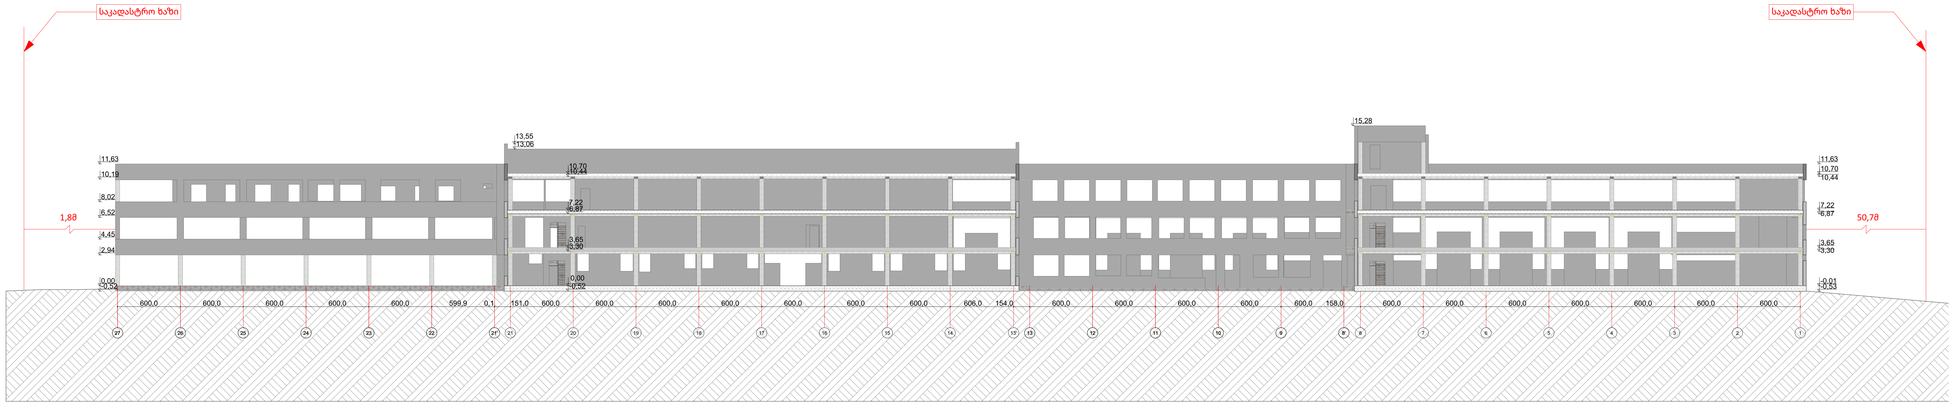

პროექტის დასახელება:

მზიდი ელემენტების, დაზიანებული კედლის ან/და შენობის გამაგრების პროექტი

დამკვეთი:

ოთარ ბერიშვილი (პ/ნ 62031007266)

მისამართი:

ქ.თბილისი, ალექსი გობრონიძის ქ.N33

(ს/კ 01.11.17.008.031)

დასახელება:
ჭრილი 2-2

მასშტაბი:

1:200

შენიშვნები:

მთ.არქ.	გიორგი ბუტულაშვილი