თბილისი ენერჯი

მიცკევიჩის ქ.№18ა, თბილისი, 0194, საქართველო
ს/კ 205129617; +995 (32) 2404004; info@te.ge; www.te.ge

№ 01-77-35972-23 , 01-77-36432-23
08 / 06 / 2023

მოქალაქე ბადრი ბაგათელიას

ბატონო ბადრი,


თქვენი მიმდინარე წლის 31 მაისის №01-77-35972-23 და 2 ივნისის №01-77-36432-23 განცხადებების პასუხად, რომელიც ეხება ქ. თბილისი, თვალჭრელიძის ქუჩა №5-ში მდებარე მიწის ნაკვეთზე (საკ. კოდი 01.19.18.006.181) დაგეგმილ ღობის და საწყობის სამშენებლო სამუშაოებთან და გენგეგმის დამოწმებასთან დაკავშირებით კომპანიის პოზიციის დაფიქსირებას გაცნობებთ, რომ შპს „თბილისი ენერჯი“ არ არის წინააღმდეგი აწარმოოთ დაგეგმილი სამუშაოები.

მოთხოვნისამებრ გიგზავნით კომპანიის ბეჭდით დამოწმებულ გენგეგმას.

დანართი: გენგეგმა - 2 (ორი) ფურცელი.

პატივისცემით,

გიგლა თამაზაშვილი
დირექტორი ტექნიკურ საკითხებში

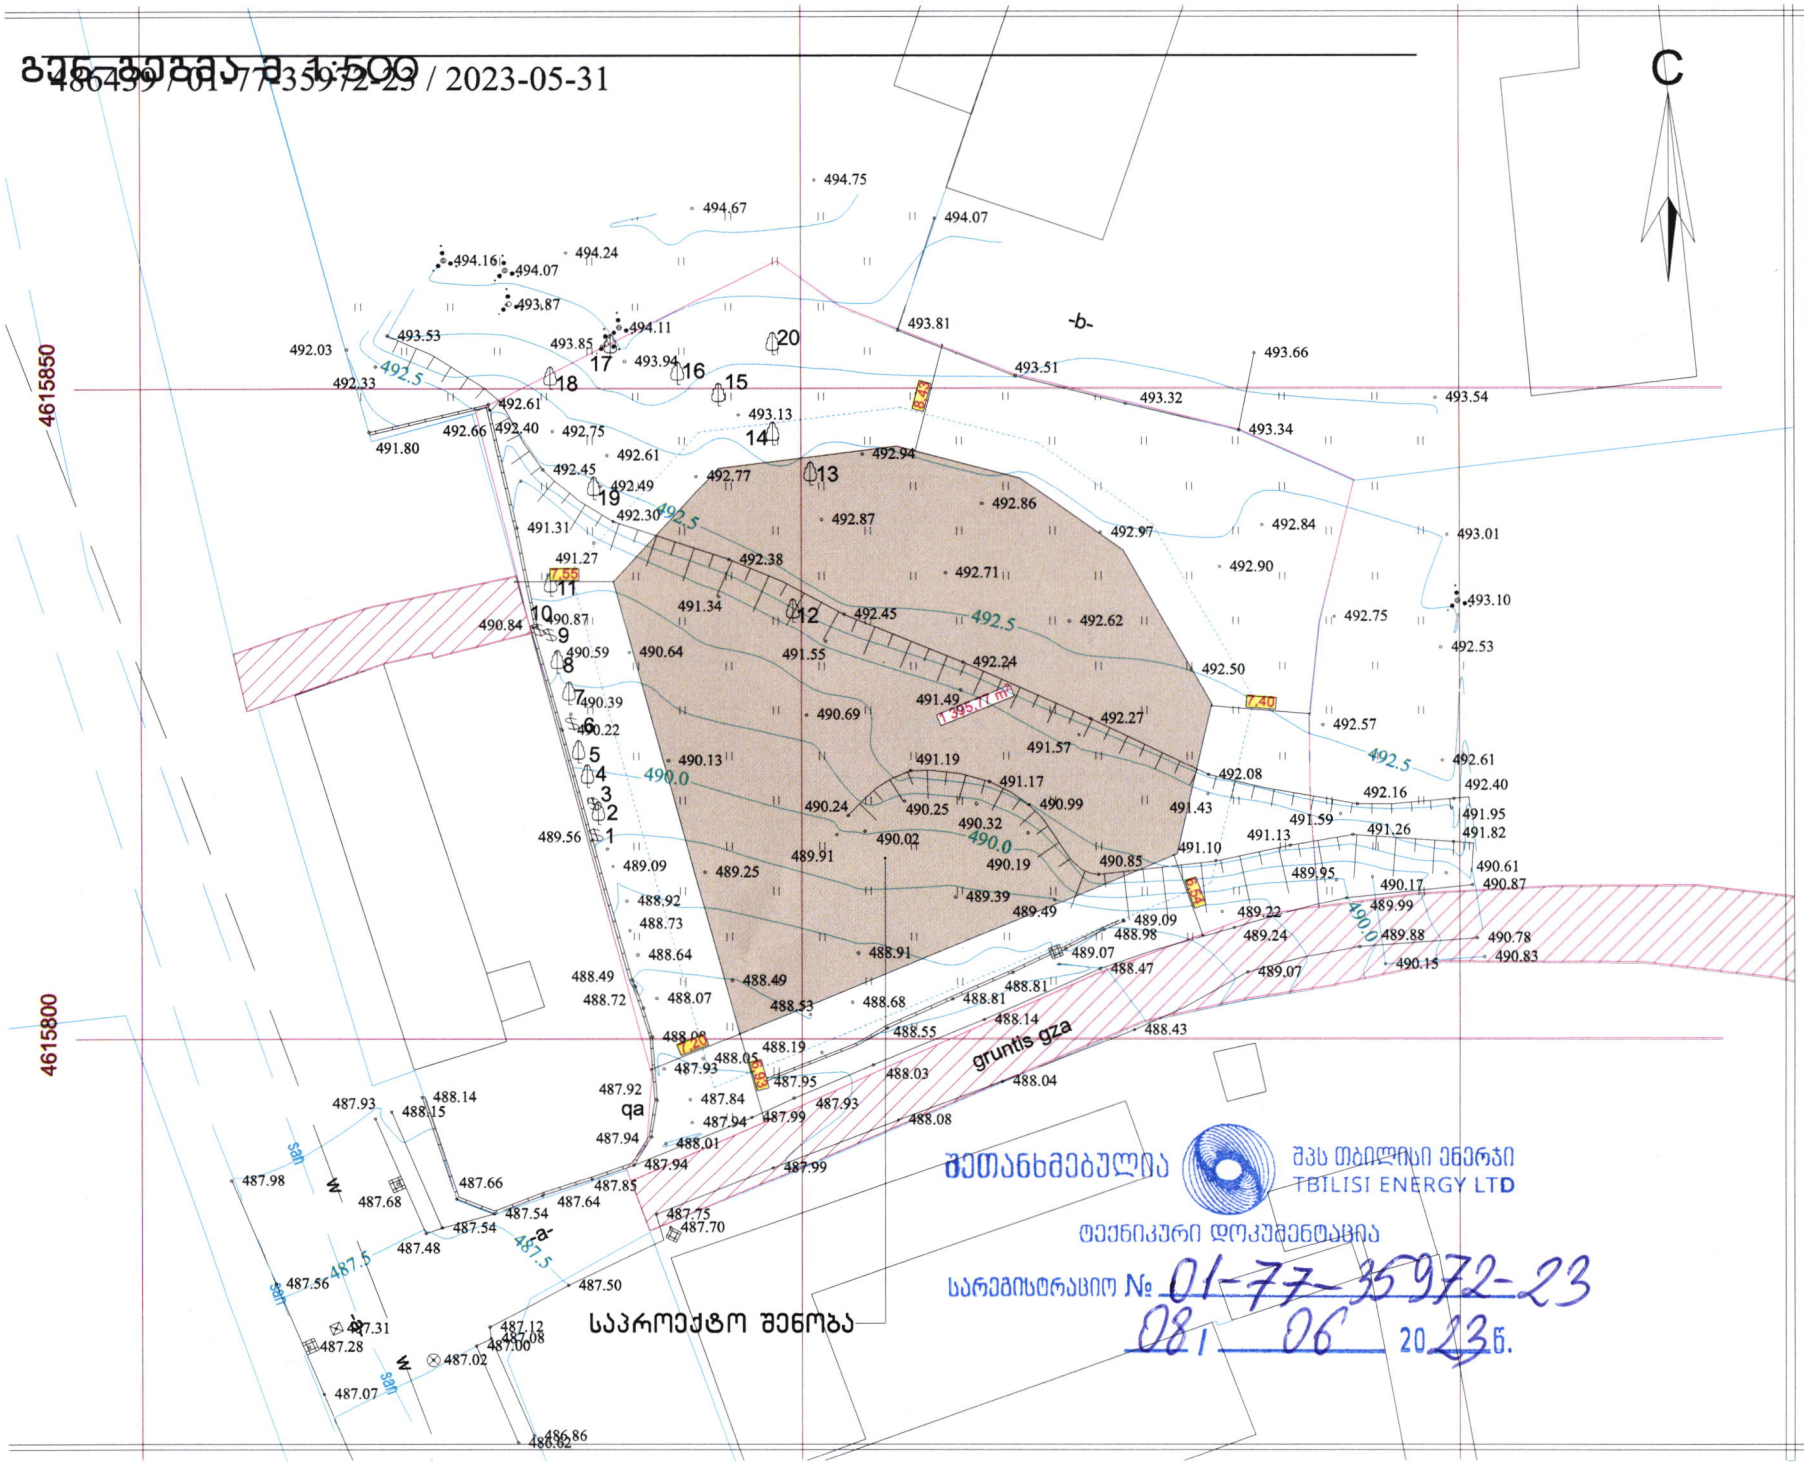

შეთანხმებულია
შპს თბილისი ენერჯი
TBILISI ENERGY LTD
ტექნიკური დოკუმენტაცია
სარეგისტრაციო № 01-77-35972-23
08 | 06 | 2023 წ.

ფორმატი A-3	თბილისი 2023წ.	ფაილის სახე
	დაკვეთა №	

შენობა ნაგებობის ფუნქცია

საცხოვრებელი

გენ-გეგმა მ 1:500

ტექ მაჩვენებლები

პირობითი ნიშნები:

- ნაკვეთის საზღვარი
- ჭრილის ხაზი
- არქიტექტურული ნიშნული

მესაკუთრე: შპს "მარგე" (ს/ნ 405269392)

მისამართი: ქალაქი თბილისი, ქუჩა თვალჭრელიძე, №5, (ნაკვ. 06/0 ს/კ 01.19.18.006.181

თარიღი

კორექტირება

№	კორექტირება	თარიღი
1		
2		
3		
4		
5		
6		

საპროექტო ორგანიზაცია

თანამდებობა	ვინ	ხელმოწერა
არქიტექტორი	დ.ოვანაძე	
შესრულა	დ.ოვანაძე	

საპროექტო ლოკი	მისამართი
	ქ. თბილისი ც.დადიანის 90

თარიღი	31.05.2023	
სტადია	ფორმატი	შეცვლება
პროექტი	A-3	A-000