GSPublisherVersion 0.0.100.100

სქემატური ჭრილი

მრავალფუნქციური კომპლექსი

(კომერციული, საოფისე,
საცხოვრებელი)

შ.პ.ს "სამშენებლო ინვსტიციები
da partniorebi" s/k: 405307494

დამკვეთი:

ნახაზის დასახელება

ობიექტის დასახელება:

ობიექტის მისამართი:

მის. ქ. თბილისი,
evgeni მიქელაძის ქუჩა #11გ

(საკ/კოდი: 01.13.03.023.095)

დამგეგმარებელი:

პრ. ავტორი

თანამდებობა ხელმოწერა სახელი/გვარი

შეამოწმა

საავტორო უფლება: შ.პ.ს "შთ.ART"

შენიშვნა:

ქ. თბილისი 2019 წ

ფორმატი: A2

დირექტორი

ა. ბლიაძე

გ. კაპანაძე

პრ. ავტორი გ. კაპანაძე

S.p.s "ST.ART" s/k: 400022104
საქართველო, ქ. თბილისი,
აკ. წერეთლის გამზ. #115ა

306 400 560 690 610 34 ა. ბლიაძე

40 360 50 150 1,170 480 50

±0.000

+3.430

+4.000

+7.150

+8.250

+10.450

+11.550

+13.750

+14.850

+17.050

+18.150

+20.350

+21.450

+23.650

+24.750

+26.950

+28.050

+30.250

+31.350

+33.550

+34.650

+36.850

+37.950

+39.900

+40.700

+41.150

+41.550

+43.050

-0.050

+3.430

+5.100

+7.150

+8.250

+10.450

+11.550

+13.750

+14.850

+17.050

+18.150

+20.350

+21.450

+23.650

+24.750

+26.950

+27.995

+30.250

+31.350

+33.550

+34.605

+36.850

+37.950

+40.300

+41.150

+43.050

316 304

316 304

1 2 3 4 5

მოპირკეთება ბუნებრივი ტრავერტინით ფერი RAL1014

მოპირკეთება ბუნებრივი ტრავერტინით ფერი RAL1014

მოპირკეთება ხის ფარტურიანი PVC პანელებით ფერი RAL8011

ალუმინის ვიტრაჟიფაქტურა (ანტრაციდი) ფერი RAL9004

ლითონის მოაჯირი ფერი RAL9004

მინის მოაჯირი (გამჭვირვალე)

დეკორატიული ლესვა ფერი RAL7022

მოპირკეთება მაღალი ხარისხის კომპაქტლამინატით ფერი RAL9004

ალუმინის მინაპაკეტი (ანტრაციდი) ფერი RAL9004

ფასადი "1" - "5"
ღერძებს შორის მ. 1:100

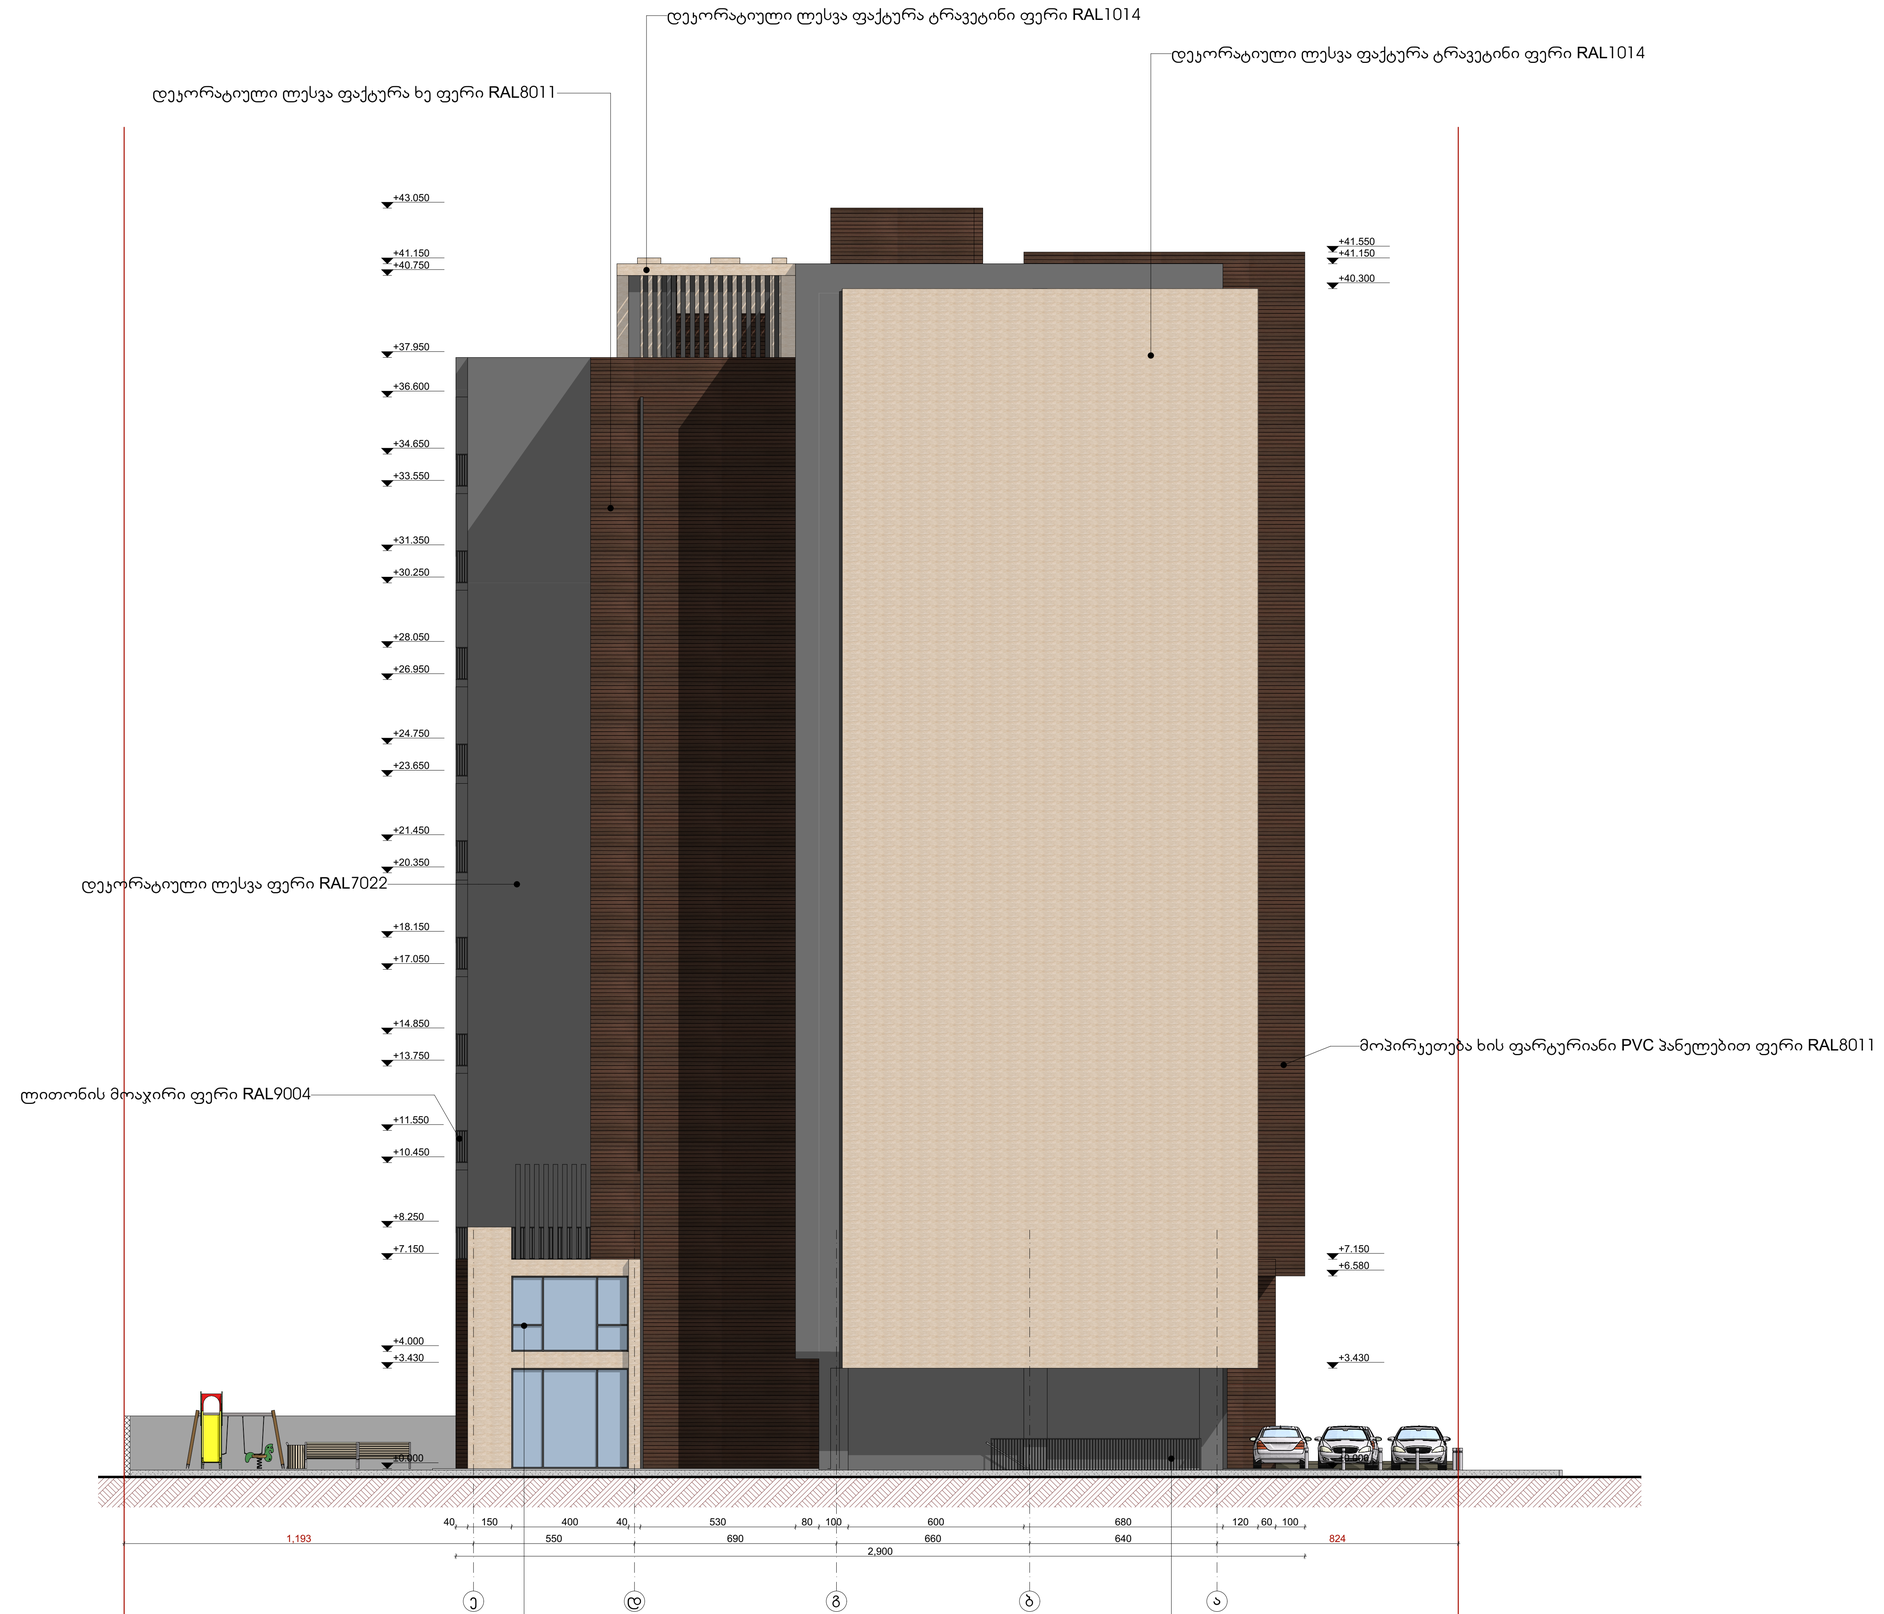

GSPublisherVersion 0.0.100.100

სქემატური ჭრილი

მრავალფუნქციური კომპლექსი

(კომერციული, საოფისე,
საცხოვრებელი)

შ.პ.ს "სამშენებლო ინვსტიციები
da partniorebi" s/k: 405307494

დამკვეთი:

ნახაზის დასახელება

ობიექტის დასახელება:

ობიექტის მისამართი:

მის. ქ. თბილისი,
evgeni მიქელაძის ქუჩა #11გ

(საკ/კოდი: 01.13.03.023.095)

დამგეგმარებელი:

პრ. ავტორი

თანამდებობა ხელმოწერა სახელი/გვარი

შეამოწმა

საავტორო უფლება: შ.პ.ს "შთ.ART"

შენიშვნა:

ქ. თბილისი 2019 წ

ფორმატი: A2

დირექტორი

ა. ბლიაძე

გ. კაპანაძე

პრ. ავტორი გ. კაპანაძე

S.p.s "ST.ART" s/k: 400022104
საქართველო, ქ. თბილისი,
აკ. წერეთლის გამზ. #115ა

1,193 550 690 660 640 824 ა. ბლიაძე

40 150 400 40 530 80 100 600 680 120 60 100

2,900

±0.000

+3.430

+6.580

+7.150

+40.300

+41.150

+41.550

±0.000

+3.430

+4.000

+7.150

+8.250

+10.450

+11.550

+13.750

+14.850

+17.050

+18.150

+20.350

+21.450

+23.650

+24.750

+26.950

+28.050

+30.250

+31.350

+33.550

+34.650

+36.600

+37.950

+40.750

+41.150

+43.050

e d g b a

მოპირკეთება ხის ფარტურიანი PVC პანელებით ფერი RAL8011

ალუმინის ვიტრაჟიფაქტურა (ანტრაციდი) ფერი RAL9004

დეკორატიული ლესვა ფერი RAL7022

ლითონის მოაჯირი ფერი RAL9004

დეკორატიული ლესვა ფერი RAL7022

დეკორატიული ლესვა ფაქტურა ტრავეტინი ფერი RAL1014

დეკორატიული ლესვა ფაქტურა ტრავეტინი ფერი RAL1014

დეკორატიული ლესვა ფაქტურა ხე ფერი RAL8011

ფასადი "ე" - "ა"
ღერძებს შორის მ. 1:100

GSPublisherVersion 0.0.100.100

სქემატური ჭრილი

მრავალფუნქციური კომპლექსი

(კომერციული, საოფისე,
საცხოვრებელი)

შ.პ.ს "სამშენებლო ინვსტიციები
da partniorebi" s/k: 405307494

დამკვეთი:

ნახაზის დასახელება

ობიექტის დასახელება:

ობიექტის მისამართი:

მის. ქ. თბილისი,
evgeni მიქელაძის ქუჩა #11გ

(საკ/კოდი: 01.13.03.023.095)

დამგეგმარებელი:

პრ. ავტორი

თანამდებობა ხელმოწერა სახელი/გვარი

შეამოწმა

საავტორო უფლება: შ.პ.ს "შთ.ART"

შენიშვნა:

ქ. თბილისი 2019 წ

ფორმატი: A2

დირექტორი

ა. ბლიაძე

გ. კაპანაძე

პრ. ავტორი გ. კაპანაძე

S.p.s "ST.ART" s/k: 400022104
საქართველო, ქ. თბილისი,
აკ. წერეთლის გამზ. #115ა

50 610 690 560 400 322 ა. ბლიაძე

60 100 160 230 240 400 150 400 160 20 340 40

-0.151

±0.000

+3.430

+4.000

+5.100

+7.150

+8.250

+10.450

+11.550

+13.750

+14.850

+17.050

+18.150

+20.350

+21.450

+23.650

+24.750

+26.950

+28.050

+30.250

+31.350

+33.550

+34.620

+36.850

+37.950

+41.150

+43.050

-0.050 ±0.000

+2.400

+3.430

+4.000

+6.580

+7.150

+8.250

+9.880

+10.450

+11.550

+13.180

+13.750

+14.820

+16.480

+17.050

+18.150

+19.780

+20.350

+21.250

+23.080

+23.650

+24.550

+26.380

+26.950

+28.050

+29.680

+30.250

+31.350

+32.980

+33.550

+34.650

+36.280

+36.850

+37.950

+40.750

+41.350 +41.550

+43.050

-0.151

±0.000

+3.430

+4.000

+5.100

+7.150

+8.250

+10.450

+11.550

+13.750

+14.850

+17.050

+18.150

+20.350

+21.450

+23.650

+24.750

+26.950

+28.050

+30.250

+31.350

+33.550

+34.620

+36.850

+37.950

+39.900

+41.150

+43.050

304

304

5 4 3 2 1

ალუმინის ვიტრაჟიფაქტურა (ანტრაციდი) ფერი RAL9004

დეკორატიული ლესვა ფერი RAL7022

ლითონის მოაჯირი ფერი RAL9004

დეკორატიული ლესვა ფაქტურა ტრავეტინი ფერი RAL1014

დეკორატიული ლესვა ფაქტურა ხე ფერი RAL8011

დეკორატიული ლესვა ფაქტურა ტრავეტინი ფერი RAL1014

დეკორატიული ლესვა ფაქტურა ტრავეტინი ფერი RAL1014

ალუმინის მინაპაკეტი (ანტრაციდი) ფერი RAL9004

დეკორატიული ლესვა ფაქტურა ტრავეტინი ფერი RAL1014

ლითონის დეკორატიული ელემენტები RAL9004

ფასადი "5" - "1"
ღერძებს შორის მ. 1:100

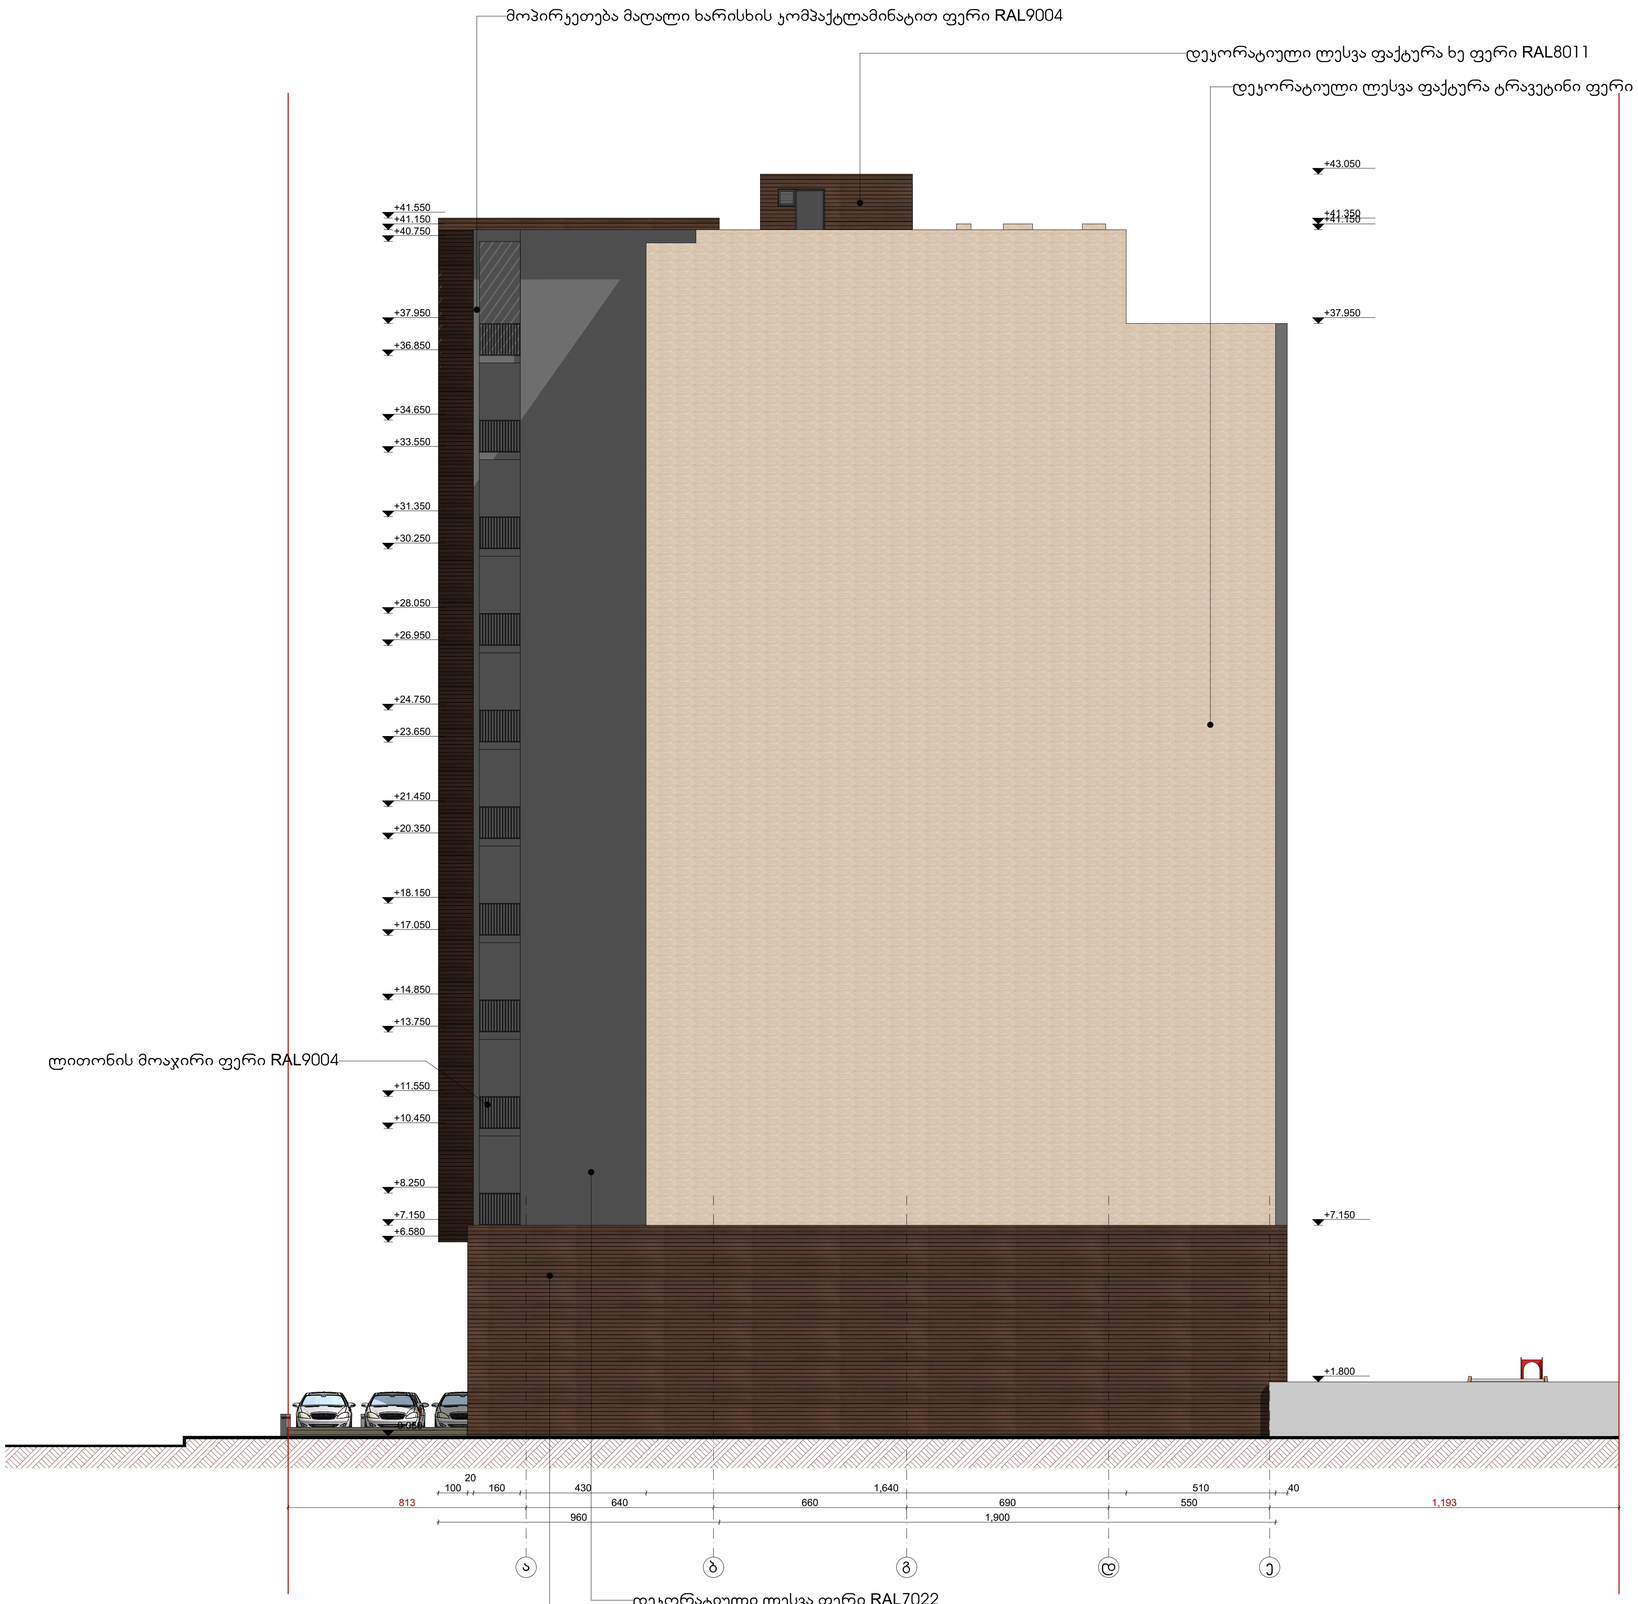

GSPublisherVersion 0.0.100.100

სქემატური ჭრილი

მრავალფუნქციური კომპლექსი

(კომერციული, საოფისე,
საცხოვრებელი)

შ.პ.ს "სამშენებლო ინვსტიციები
da partniorebi" s/k: 405307494

დამკვეთი:

ნახაზის დასახელება

ობიექტის დასახელება:

ობიექტის მისამართი:

მის. ქ. თბილისი,
evgeni მიქელაძის ქუჩა #11გ

(საკ/კოდი: 01.13.03.023.095)

დამგეგმარებელი:

პრ. ავტორი

თანამდებობა ხელმოწერა სახელი/გვარი

შეამოწმა

საავტორო უფლება: შ.პ.ს "შთ.ART"

შენიშვნა:

ქ. თბილისი 2019 წ

ფორმატი: A2

დირექტორი

ა. ბლიაძე

გ. კაპანაძე

პრ. ავტორი გ. კაპანაძე

S.p.s "ST.ART" s/k: 400022104
საქართველო, ქ. თბილისი,
აკ. წერეთლის გამზ. #115ა

813 640 660 690 550 1,193 ა. ბლიაძე

160 430 1,640 510 40

20
100

960 1,900

-0.050

+6.580

+7.150

+8.250

+10.450

+11.550

+13.750

+14.850

+17.050

+18.150

+20.350

+21.450

+23.650

+24.750

+26.950

+28.050

+30.250

+31.350

+33.550

+34.650

+36.850

+37.950

+40.750

+41.150

+41.550

+1.800

+7.150

+37.950

+41.150

+41.350

+43.050

a b g d e

დეკორატიული ლესვა ფერი RAL7022

ლითონის მოაჯირი ფერი RAL9004

დეკორატიული ლესვა ფაქტურა ხე ფერი RAL8011

დეკორატიული ლესვა ფაქტურა ტრავეტინი ფერი RAL1014

მოპირკეთება მაღალი ხარისხის კომპაქტლამინატით ფერი RAL9004

მოპირკეთება ხის ფარტურიანი PVC პანელებით ფერი RAL8011

ფასადი "ა" - "ე"
ღერძებს შორისმ. 1:100