შპს MAGNITUDE

მისამართი: სანაპიროს ქ. № 2 ა
III სად, I სართული ტელ: 2934017

# ტოპოგრაფიული გეგმა

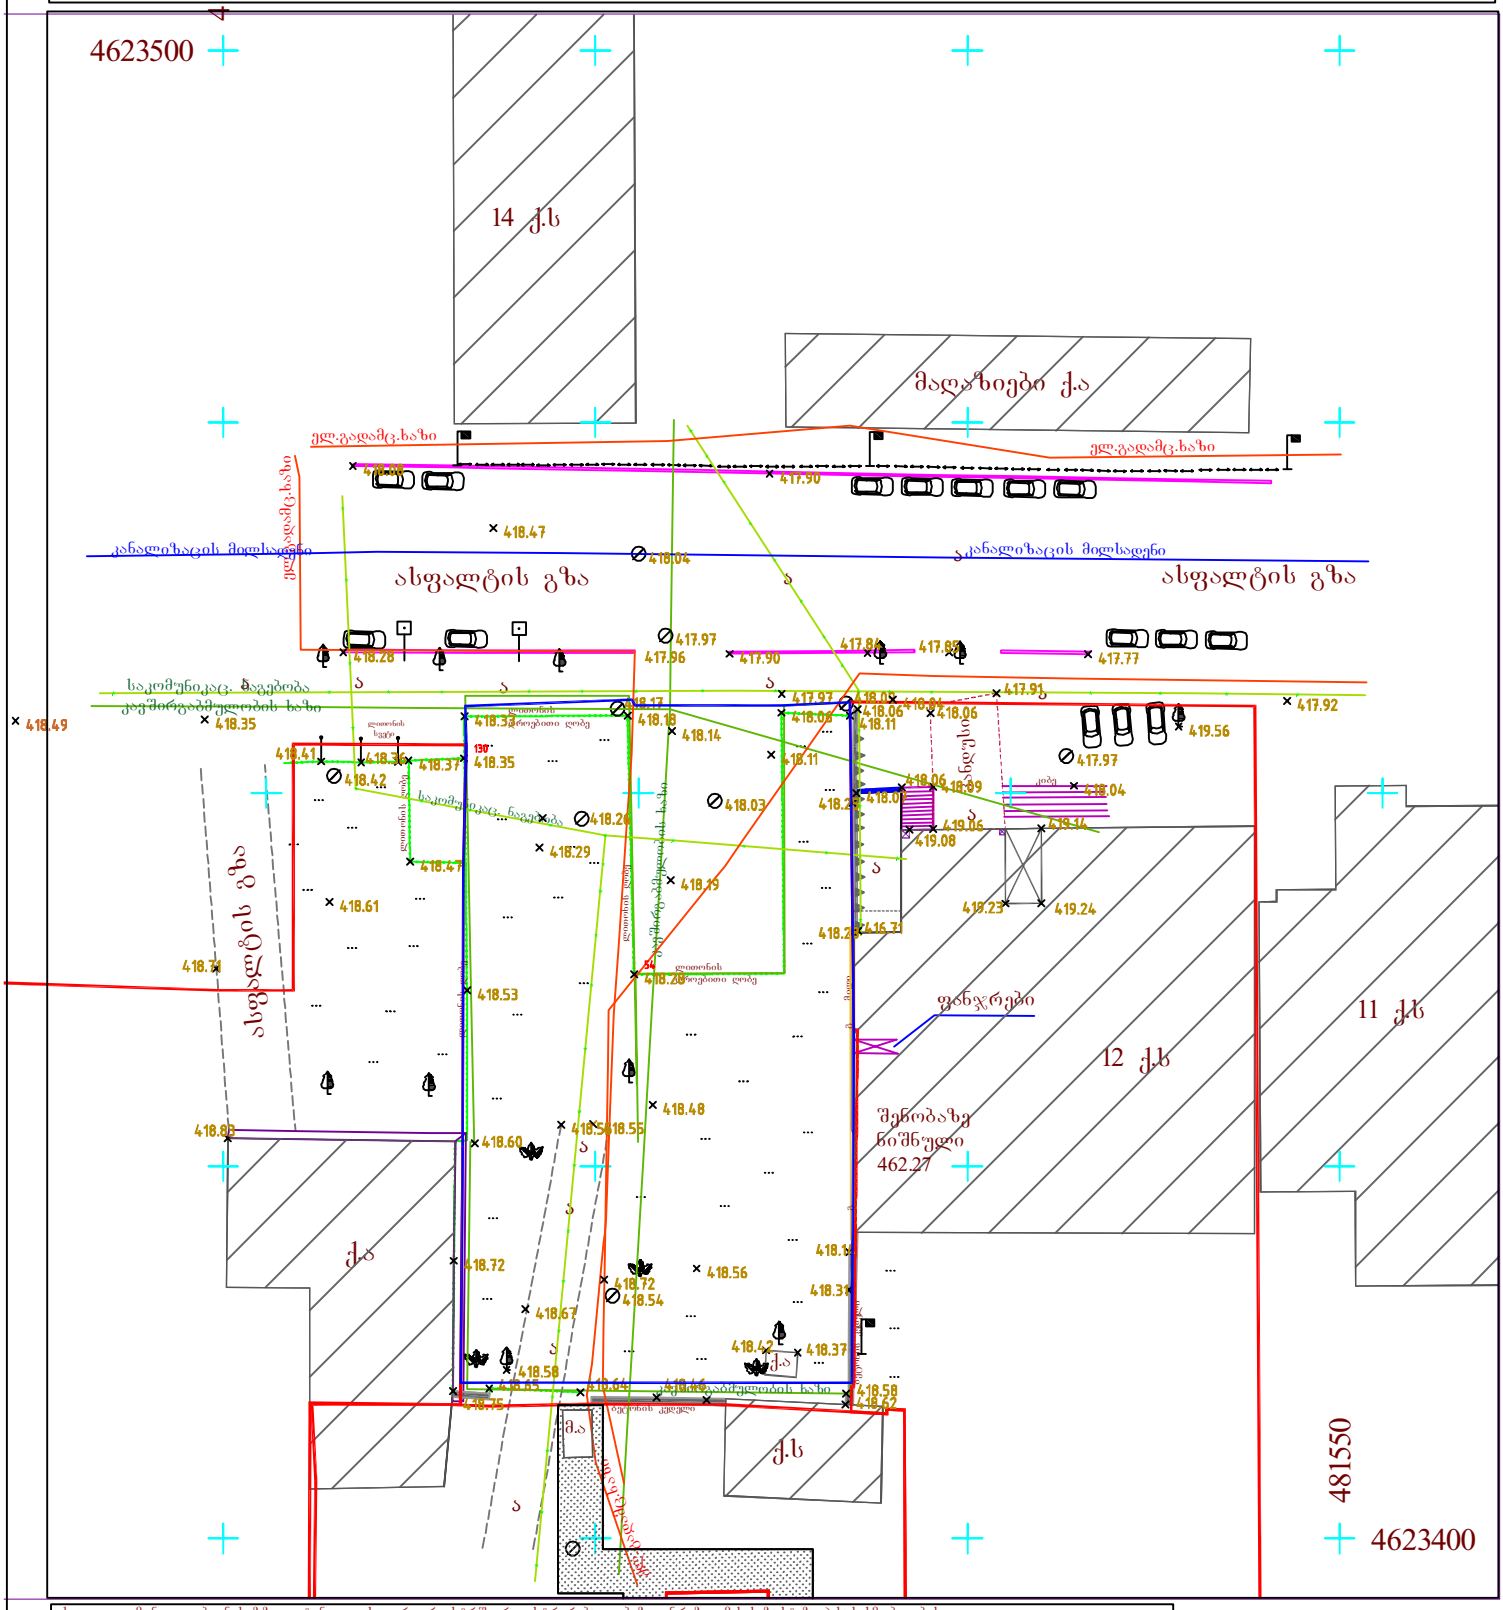


უხელავი კომუნიკაციები ნახაზზე დატანილია საჯარო რეესტრში რეგისტრირებული მახედანრახეც მის ხიხუსტეზე პასუხისმგებლობას იხსნის შემსრულებელი, ამიტომ მიწის სამუშაოებისდაწყების წინ მიმართეთ კომუნიკაციების შესაბამის სამსახურს

| | | | |
|---|---|---|---|
| ობიექტის მისამართი: | ქ. თბილისი, მახ. დიღომი, ავტომატური სატელეფონო სადგური № 51 ტერ. მიმდ. ვაკეში მიქელაძის ქუჩა № 11 ა | ნაკვეთის ფართობი: 1013+180 კვ.მ | შემსრულებელი გ. კუსრაშვილი |
| დანიშნულება: | არასასოფლო-სამეურნეო | თარიღი: 18.10.2018 | დაშვებული |

პირობითი აღნიშვნები

მასშტაბი 1: 500

You created this PDF from an application that is not licensed to print to novaPDF printer (http://www.novapdf.com)

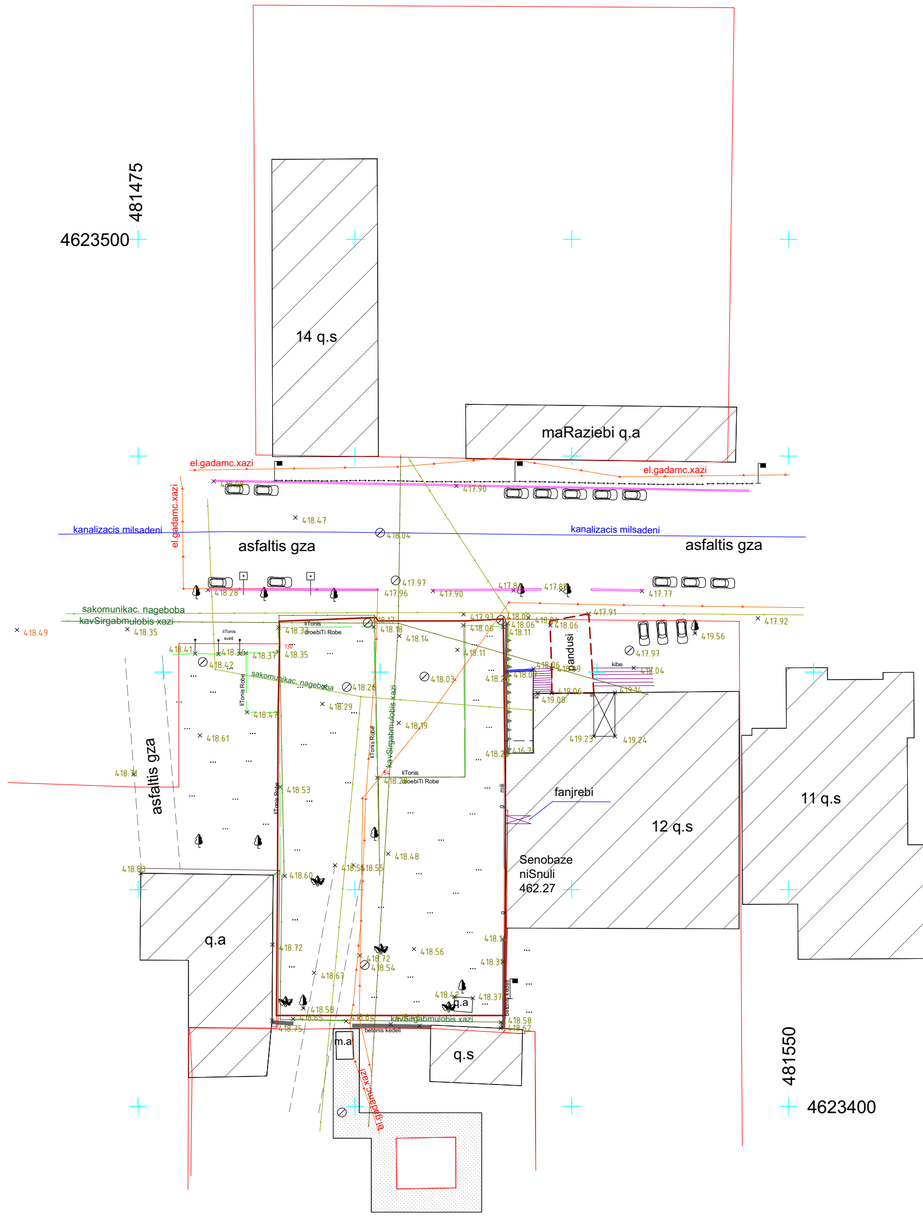

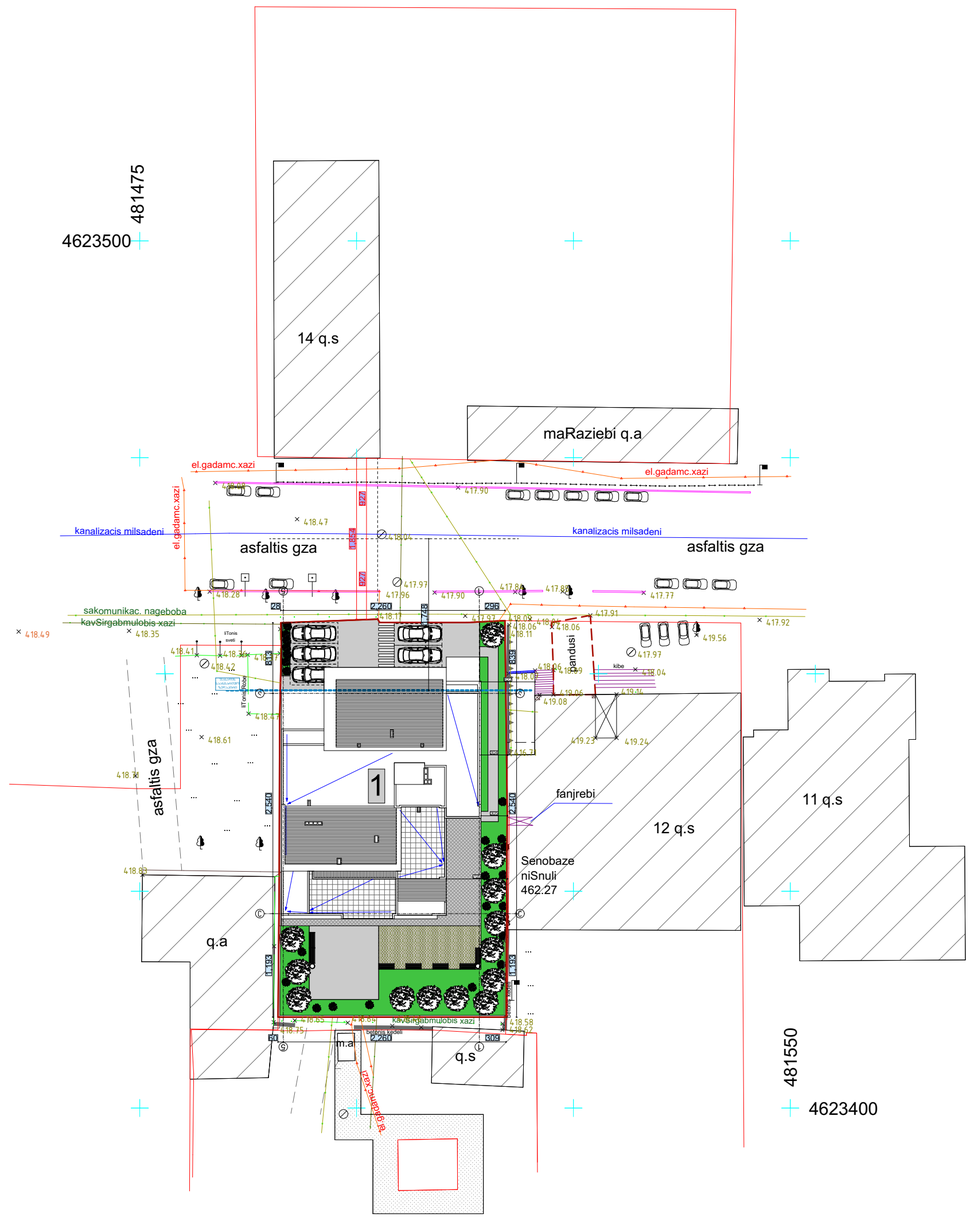

GSPublisherVersion 0.0.100.100

სქემატური ჭრილი

მრავალფუნქციური კონპლექსი

(კომერციული, საოფისე,
საცხოვრებელი)

შ.პ.ს "სამშენებლო ინვსტიციები
da partniorebi" s/k: 405307494

დამკვეთი:

ნახაზის დასახელება

ობიექტის დასახელება:

ობიექტის მისამართი:

მის. ქ. თბილისი,
evgeni მიქელაძის ქუჩა #11გ

(საკ/კოდი: 01.13.03.023.095)

დამგეგმარებელი:

პრ. ავტორი

თანამდებობა ხელმოწერა სახელი/გვარი

შეამოწმა

საავტორო უფლება: შ.პ.ს "შთ.ART"

შენიშვნა:

ქ. თბილისი 2019 წ

ფორმატი: A2

დირექტორი

ა. ბლიაძე

გ. კაპანაძე

პრ. ავტორი გ. კაპანაძე

S.p.s "ST.ART" s/k: 400022104
საქართველო, ქ. თბილისი,
აკ. წერეთლის გამზ. #115ა

ა. ბლიაძე

ასფალტის გზა ასფალტის გზა

მაღაზიები ქ.ა

14 q.s

12 q.s

11 q.s

პანდუსი

ასფალტის

გზა

q.s

q.a

q.a

m.a

ბეტონის კედელი

ბეტონის კედელი

ლითონის
დროებითი ღობე

ლითონის
დროებითი ღობე

ლითონის ღობე

ლითონის ღობე

ლითონის ღობე

ლითონის
სვეტი

კიბე

ფანჯრები

მილი

4623500

481475

4623400

481550

კავშირგაბმულობის ხაზი

კავშირგაბმულობის ხაზი კავშირგაბმულობის ხაზი

საკომუნიკაც. ნაგებობა

საკომუნიკაც. ნაგებობა

ელ.გადამც.ხაზი

el

გადამც..ხაზი

კანალიზაცის მილსადენი კანალიზაცის მილსადენი

ელ.გადამც.ხაზი
ელ.გადამც.ხაზი

417.92

419.56

417.90

418.47

418.08

417.77

417.84 417.85

418.09

418.11

418.06 418.06

417.91

419.06

418.09 418.04

417.97

419.14

419.23 419.24

418.06

419.08

416.71

418.07

418.06

418.28

418.25

418.04 417.97
418.49

54

418.28

418.29

418.26

418.33

418.53

418.60

418.55418.55

418.72
418.54
418.67

418.65 418.64
418.75

418.58

418.72 418.56

418.46

418.42 418.37

418.62

418.58

418.31

418.14

418.48

418.03

418.17
418.18

418.19

418.14
418.11

417.96 417.90

417.97

418.04

418.42

130

418.37 418.35

418.28

418.36 418.41

418.35

418.47

418.83

418.71

418.61

შენობაზე

ნიშნული

462.27

g

g

1,193 2,540 813

60 2,260 309

1,193 2,540 839

28 2,260 296 1,854 927 927 1,748

622

304

305

705

ასფალტის გზა ასფალტის გზა

მაღაზიები ქ.ა

14 q.s

12 q.s

11 q.s

პანდუსი

ასფალტის

გზა

q.s

q.a

m.a

ბეტონის კედელი

ბეტონის კედელი

ლითონის ღობე

ლითონის
სვეტი

კიბე

ფანჯრები

4623500

481475

4623400

481550

კავშირგაბმულობის ხაზი

კავშირგაბმულობის ხაზი

საკომუნიკაც. ნაგებობაელ.გადამც.ხაზი

el

გადამც..ხაზი

კანალიზაცის მილსადენი

კანალიზაცის მილსადენი

ელ.გადამც.ხაზი
ელ.გადამც.ხაზი

417.92

419.56

417.90

418.47

418.08

417.77

417.84 417.85

418.09

418.11

418.06 418.06

417.91

419.06

418.09 418.04

417.97

419.14

419.23 419.24

418.06

419.08

416.71

418.07

418.04

417.97

418.49

418.65 418.64
418.75

418.46
418.62

418.58

418.17

417.96 417.90

417.97

418.04

418.42

418.37

418.28

418.36 418.41

418.35

418.47

418.83

418.71

418.61

შენობაზე

ნიშნული

462.27

5 1

5 1

a a

e e

5 1

ფასადის
საანგარიშო
ზედაპირი

არსებული და საპროექტო
გენგეგმა მ. 1:500

ტექ.ეკონმომიკური მაჩვენებლები:

1

სართულის ფართობი სულ
მათ შორის:

ინტენსივობის ფართობი

საპროექტო შენობა

1