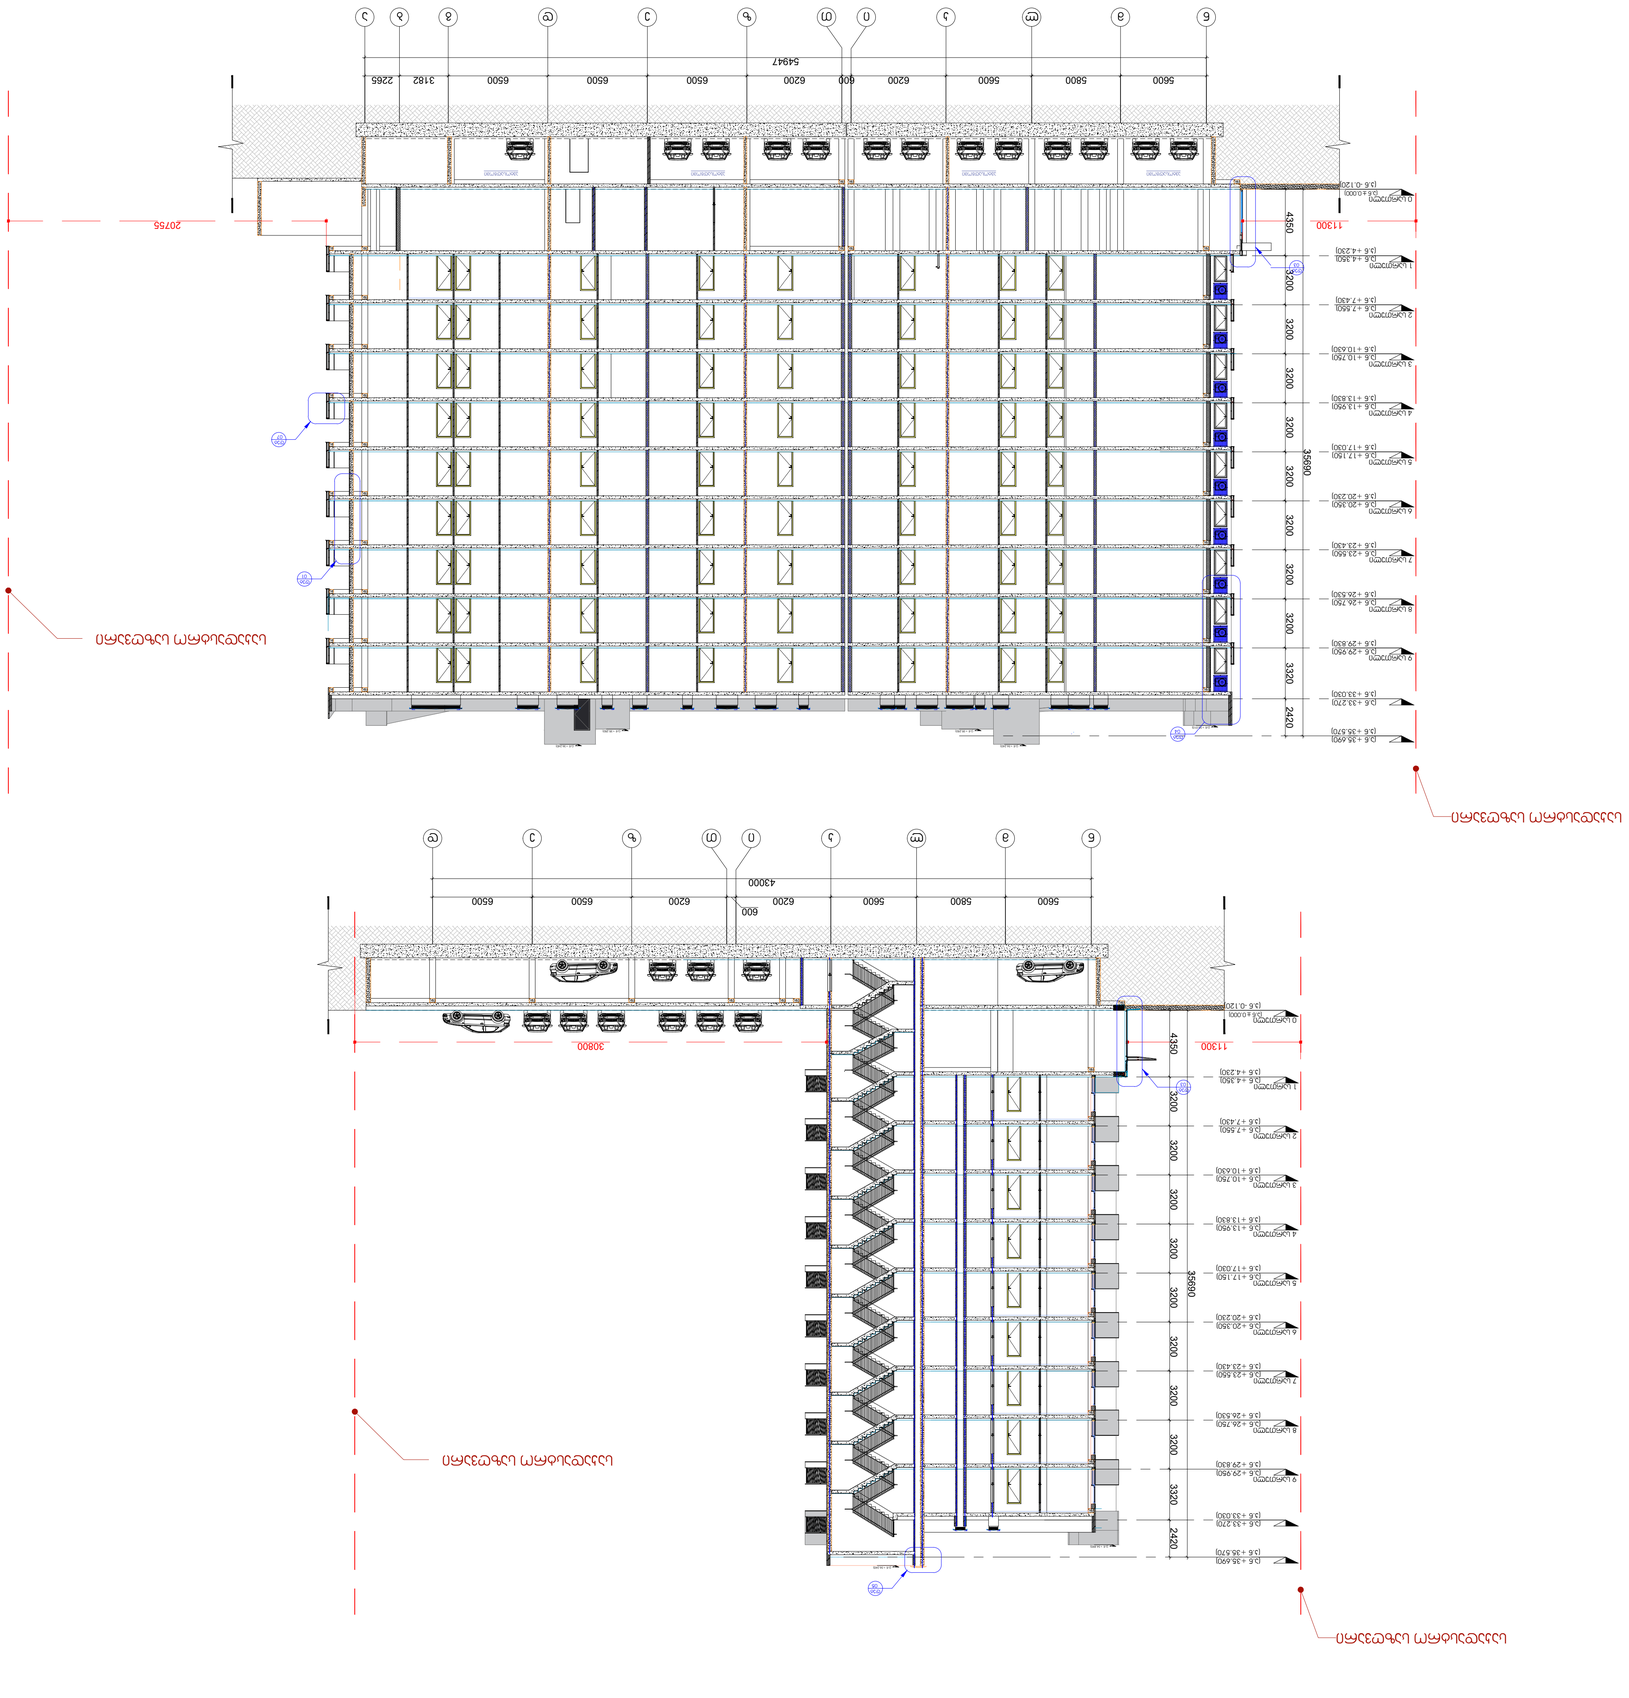

M2	3 3 M 5 0
ნაგებობის ასონომეტრია	
ნაგებობის ჭრილი	
ნაგებობის ფასადი	
ბეტონის მონოლითური კედელი	
ბეტონის მონოლითური სვეტი	
ბეტონის მონოლითური ფილა	
ბეტონის მონოლითური კიბის საფეხური	
ბეტონის მონოლითური ფილა	
ალუმინის ფანჯრის ბლოკი	
ალუმინის კარის ბლოკი	
ალუმინის ფანჯრის ბლოკი	
ალუმინის ფანჯრის ბლოკი	
ალუმინის ფანჯრ