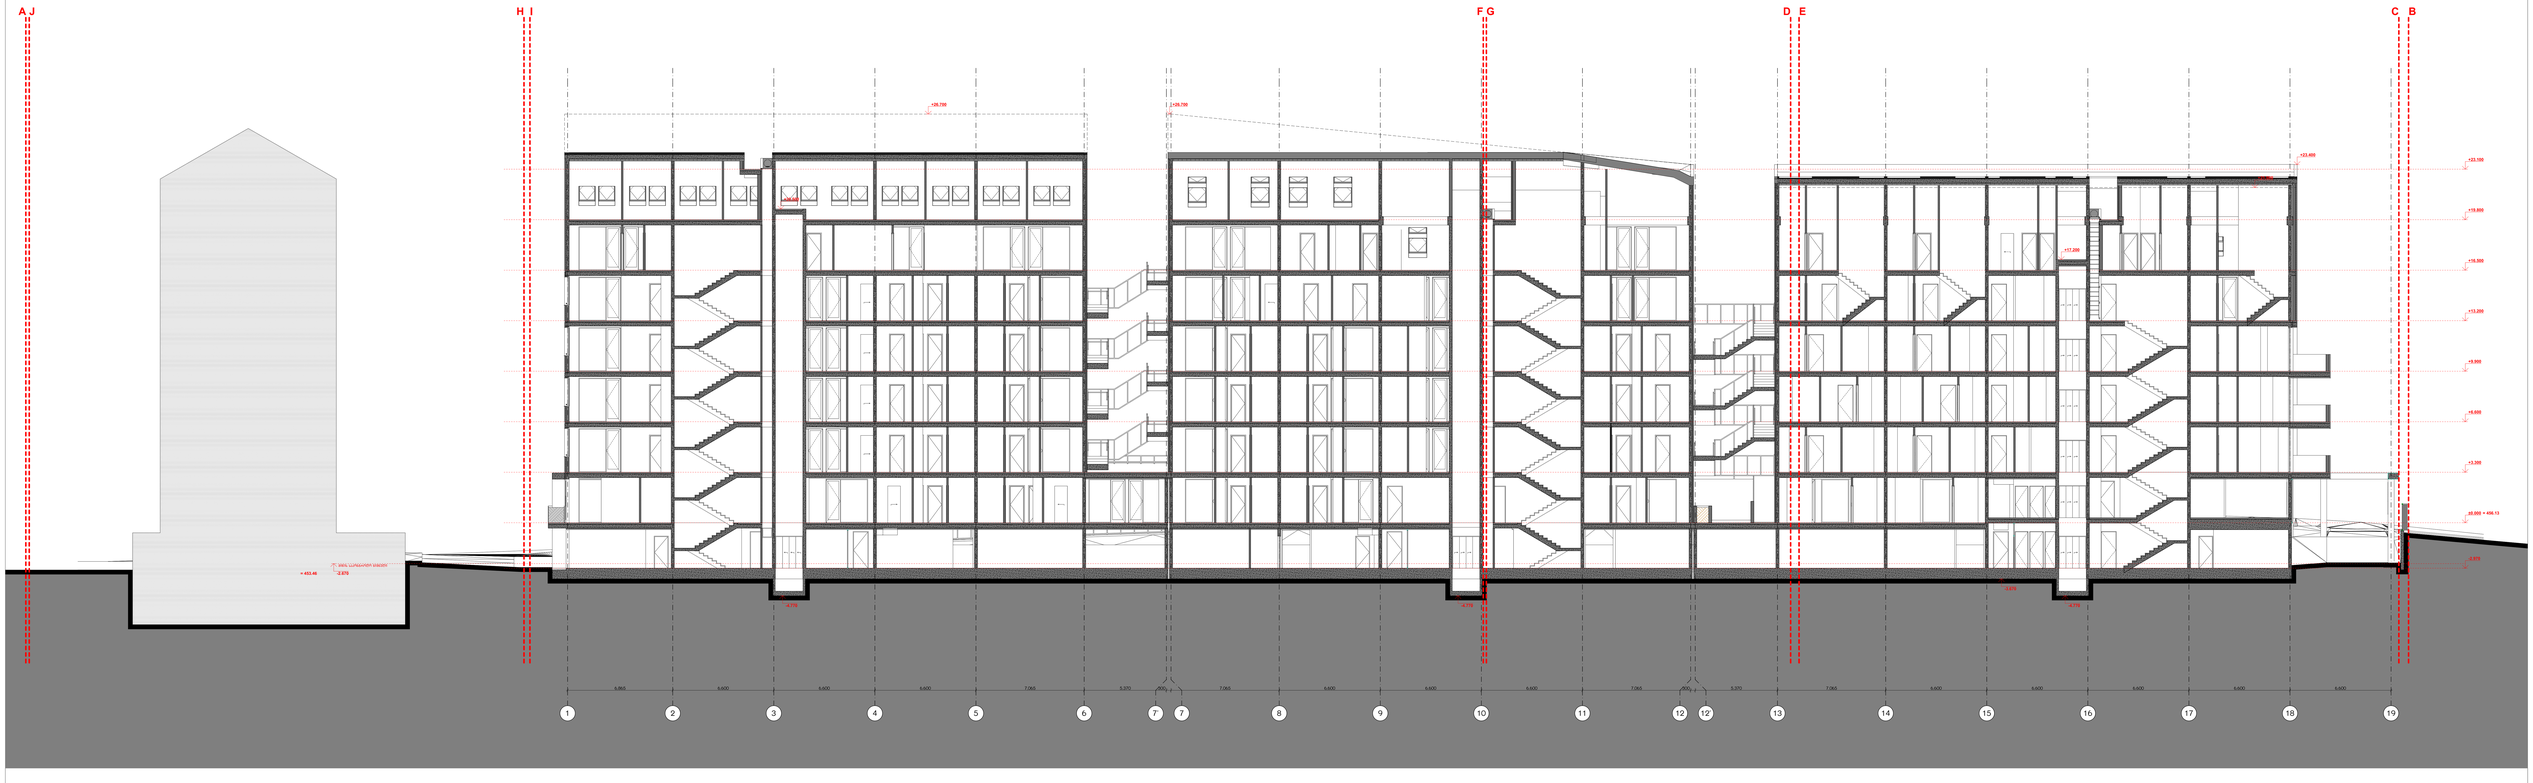

SBublisherVersion 0.0.100.100

T +995 595 220 600
info@werk-raum.com

www.werk-raum.com

შპს "WERKRAUM" - 405156842
ცაგარელის ქ. #49
0194 თბილისი
საქართველო

ჭრილი 1-1 (ბლოკები C, D, E) (არქიტექტურა)

1:100

A301_ა

მრავალბინიანი საცხოვრებელი
კომპლექსი აბულაძის ქუჩაზე.
ბლოკები: C, D, E

თბილისი
ს.კ. 01.17.01.050.042

ნახაზი

ნაწილი

მასშტაბი

პრ. ხელმძღვანელი
პრ. მთ. არქიტექტორი
პრ. მთ. კონსტრუქტორი
შეასრულა

კ. კახიშვილი
თ. ალავერდაშვილი
ე. წოწერია

1682 მმ X 914 მმ

ფურცლის ნომერი ფურცლის ზომა

არქიტექტურული ნაწილი

WERKRAUM

1 2 3 4 5 6 7' 7 8 9 10 11 12 12' 13 14 15 16 17 18 19

6,865 6,600 6,600 6,600 7,065 5,370 300 7,065 6,600 6,600 6,600 7,065 300 5,370 7,065 6,600 6,600 6,600 6,600 6,600

±0.000

+3.300

+6.600

+9.900

+13.200

+16.500

+19.800

+23.100

-2.970

+17.200

+20.500

-2.670

+26.700 +26.700

-4.770 -4.770 -4.770

-3.670

+23.400

+21.900

A J H I F G D E C B

= 456.13

= 453.46

miwis sakontrolo niSnuli

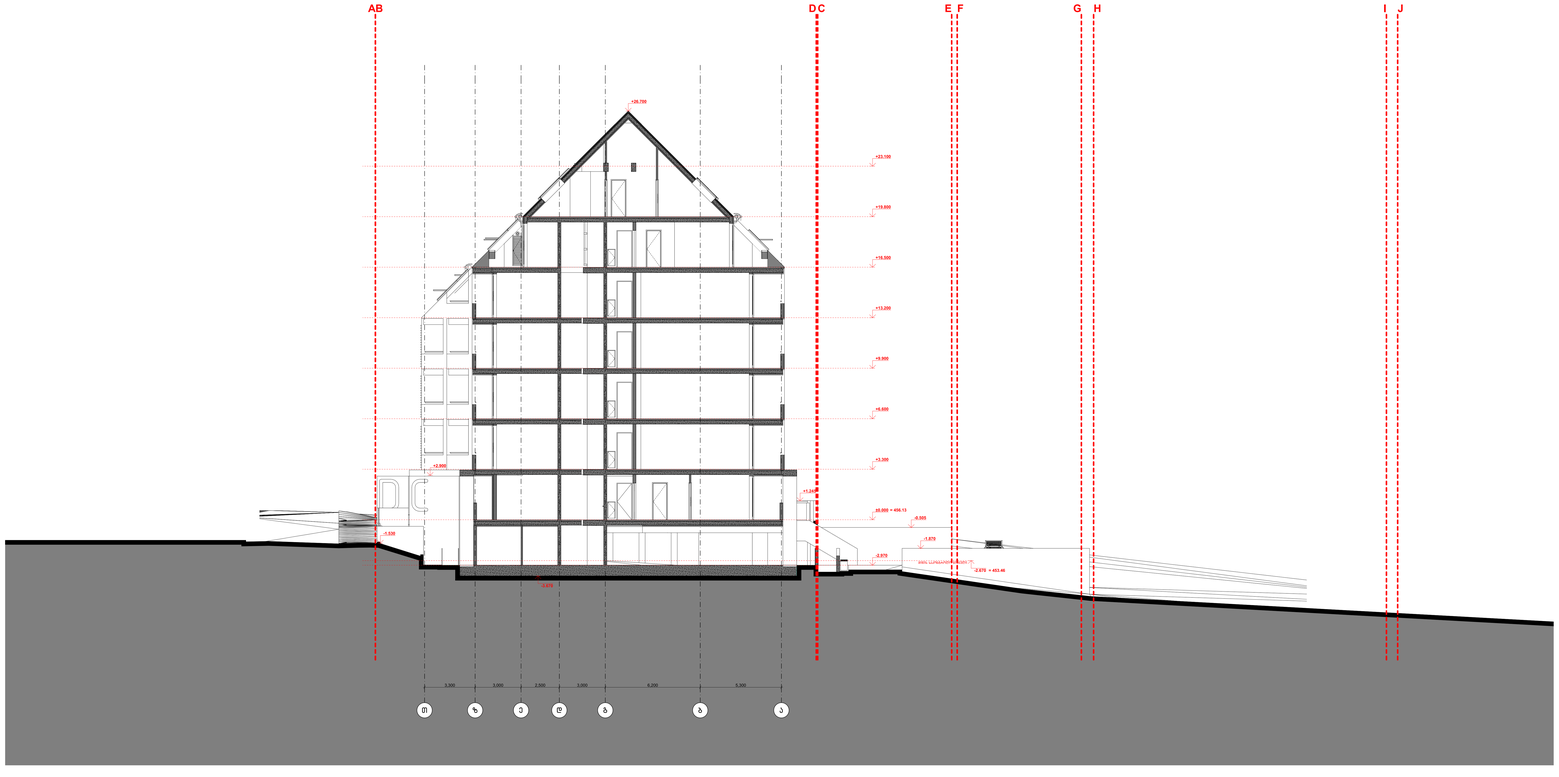

SBublisherVersion 0.0.100.100

T +995 595 220 600
info@werk-raum.com

www.werk-raum.com

შპს "WERKRAUM" - 405156842
ცაგარელის ქ. #49
0194 თბილისი
საქართველო

ჭრილი 2-2 (ბლოკი C) (არქიტექტურა)

1:100

A302_ა

მრავალბინიანი საცხოვრებელი
კომპლექსი აბულაძის ქუჩაზე.
ბლოკები: C, D, E

თბილისი
ს.კ. 01.17.01.050.042

ნახაზი

ნაწილი

მასშტაბი

პრ. ხელმძღვანელი
პრ. მთ. არქიტექტორი
პრ. მთ. კონსტრუქტორი
შეასრულა

კ. კახიშვილი
თ. ალავერდაშვილი
ე. წოწერია

1682 მმ X 914 მმ

ფურცლის ნომერი ფურცლის ზომა

არქიტექტურული ნაწილი

WERKRAUM

T z e d g b a

3,300 3,000 2,500 3,000 6,200 5,300

±0.000

+3.300

+6.600

+9.900

+13.200

+16.500

+19.800

+23.100

-2.970

-0.505

-1.870

+2.900

+1.245

-1.530

+26.700

-2.670

-3.670

AB DC E F G H I J

= 456.13

= 453.46

miwis sakontrolo niSnuli

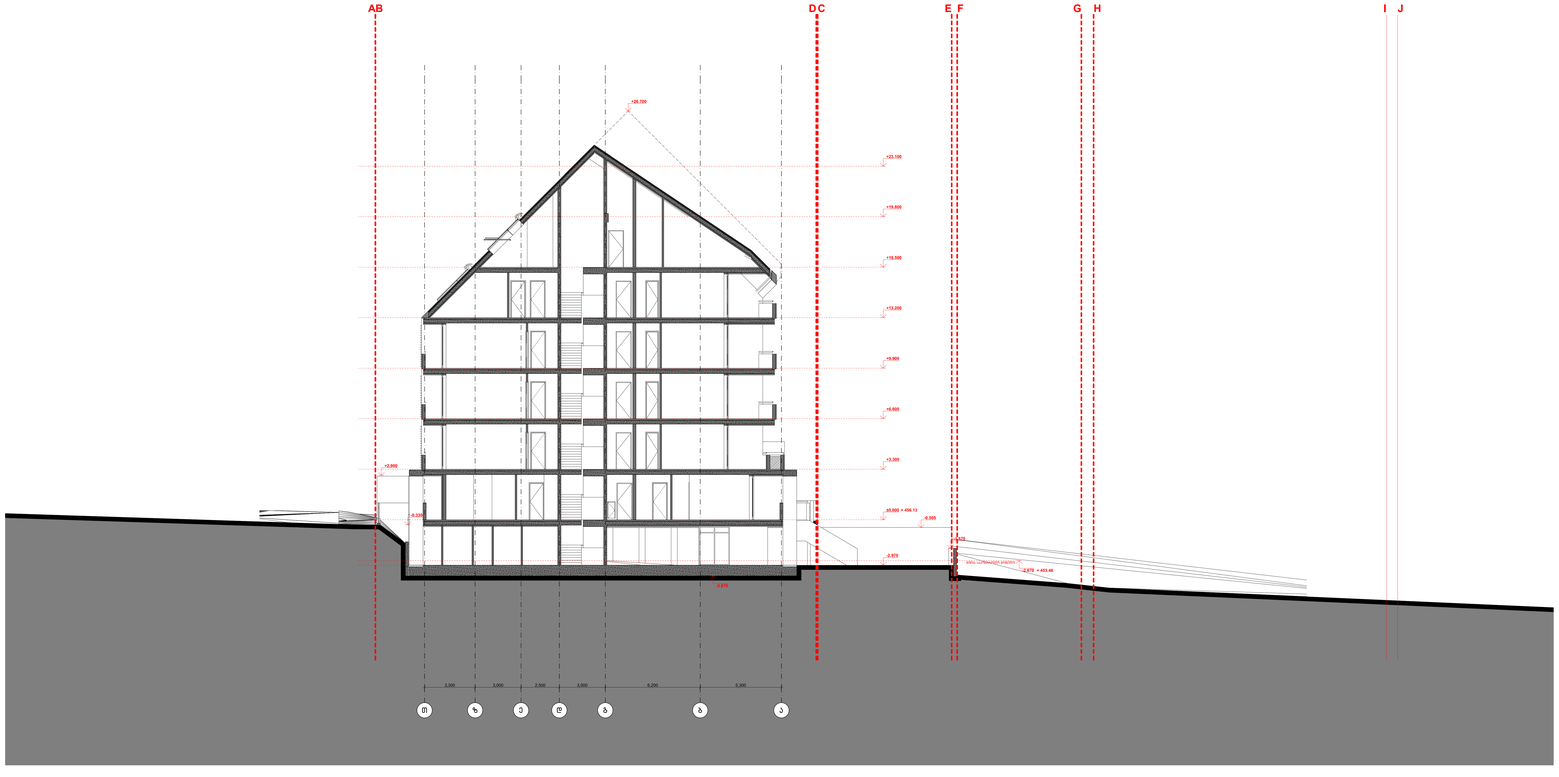

SBublisherVersion 0.0.100.100

T +995 595 220 600
info@werk-raum.com

www.werk-raum.com

შპს "WERKRAUM" - 405156842
ცაგარელის ქ. #49
0194 თბილისი
საქართველო

ჭრილი 3-3 (ბლოკი D) (არქიტექტურა)

1:100

A303_ა

მრავალბინიანი საცხოვრებელი
კომპლექსი აბულაძის ქუჩაზე.
ბლოკები: C, D, E

თბილისი
ს.კ. 01.17.01.050.042

ნახაზი

ნაწილი

მასშტაბი

პრ. ხელმძღვანელი
პრ. მთ. არქიტექტორი
პრ. მთ. კონსტრუქტორი
შეასრულა

კ. კახიშვილი
თ. ალავერდაშვილი
ე. წოწერია

1682 მმ X 914 მმ

ფურცლის ნომერი ფურცლის ზომა

არქიტექტურული ნაწილი

WERKRAUM

T z e d g b a

3,300 3,000 2,500 3,000 6,200 5,300

±0.000

+3.300

+6.600

+9.900

+13.200

+16.500

+19.800

+23.100

-2.970

-0.505

-1.870

-0.330

+2.900

+26.700

-2.670

-3.670

AB DC E F G H I J

= 456.13

= 453.46

miwis sakontrolo niSnuli

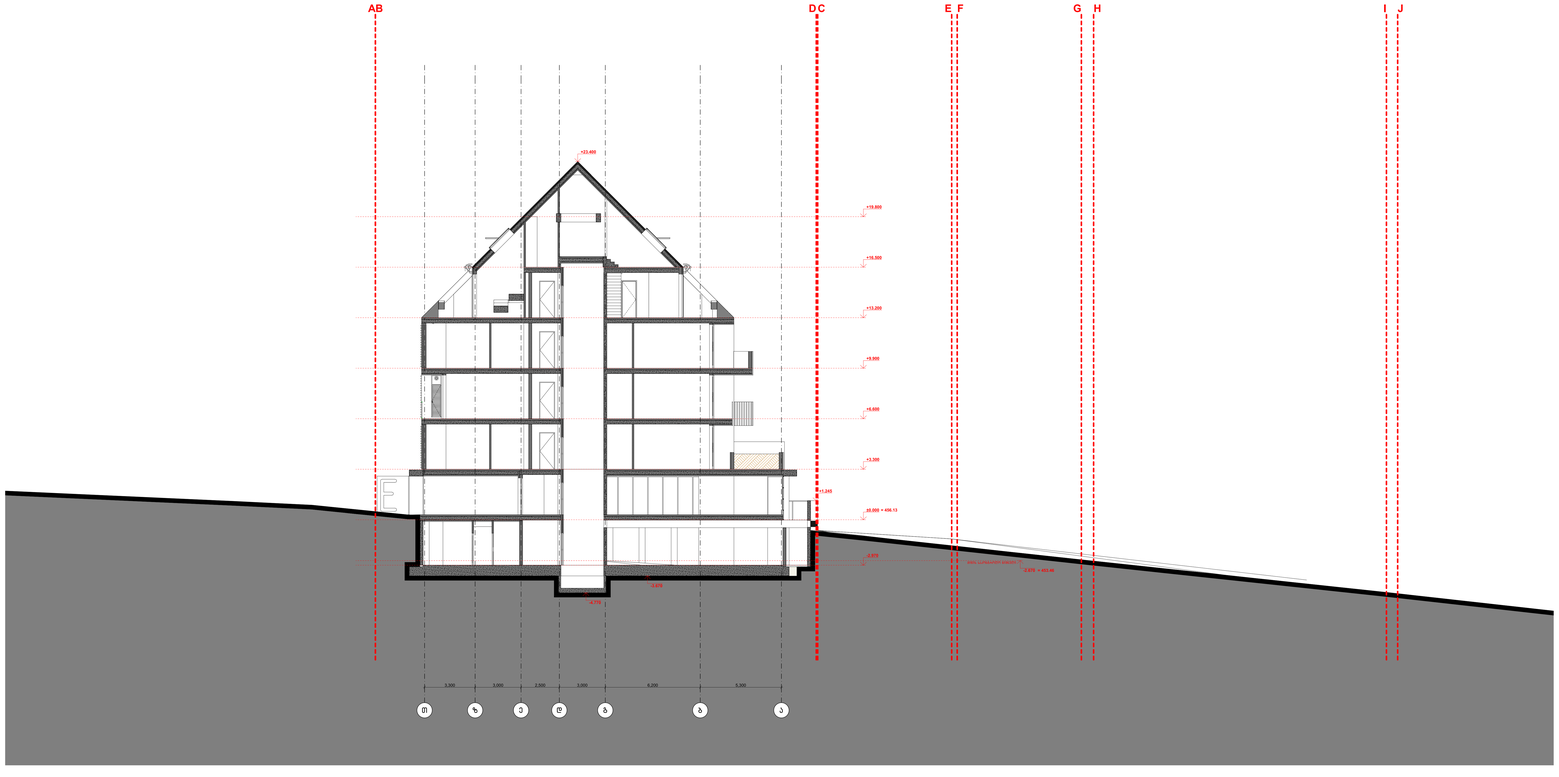

SBublisherVersion 0.0.100.100

T +995 595 220 600
info@werk-raum.com

www.werk-raum.com

შპს "WERKRAUM" - 405156842
ცაგარელის ქ. #49
0194 თბილისი
საქართველო

ჭრილი 4-4 (ბლოკი E) (არქიტექტურა)

1:100

A304_ა

მრავალბინიანი საცხოვრებელი
კომპლექსი აბულაძის ქუჩაზე.
ბლოკები: C, D, E

თბილისი
ს.კ. 01.17.01.050.042

ნახაზი

ნაწილი

მასშტაბი

პრ. ხელმძღვანელი
პრ. მთ. არქიტექტორი
პრ. მთ. კონსტრუქტორი
შეასრულა

კ. კახიშვილი
თ. ალავერდაშვილი
ე. წოწერია

1682 მმ X 914 მმ

ფურცლის ნომერი ფურცლის ზომა

არქიტექტურული ნაწილი

WERKRAUM

T z e d g b a

3,300 3,000 2,500 3,000 6,200 5,300

±0.000

+3.300

+6.600

+9.900

+13.200

+16.500

+19.800

-2.970

+1.245

+23.400

-2.670

-3.670

-4.770

AB DC E F G H I J

= 456.13

= 453.46

miwis sakontrolo niSnuli