I სართული მ 1:100

პანდუსის ზომები მოყვანილია
შეთანხმებული პროექტის შესაბამისად

საკადასტრო საზღვარი

ბავშთა გასართობი ცენტრი
75.2 m²

0.00=516.85

მინის ტიხარი

სამზარეულო
24.3 m²

დერეფანი
5.7 m²

დერეფანი
19.4 m²

დამხ. ოთახი
4.8 m²

მ.შ.მ. WC
4.4 m²

WC
3.1 m²

WC
3.0 m²

მშრალი საწყობი

D1 D2 W1

25R x 152
24G x 300

UP DOWN

18,800
4,850 6,775 6,775
4,000 1,500 1,200
1,000
35
200 W1 200 W1 200 D1 200 W1 W1 200
200 14,250 100 4,050 200
3,700 3,800 2,735 3,700
200 5,050 100 6,375 400 2,425 100 6,000
6,900 6,900
100 1,300 955 3,051
9,500 8,450
200 2,000 100
5,400 5,400
200 1,300 200 2,100 100 1,250 100 100 2 470 100 100 2,000 100 100 2,000 100 100 6,575 200
200 1,300 200 100 1 800 1 540 100
3,600
147 91
4,850 6,775 6,775
20,700

C B A
1 2 3 4

II სართული მ 1:100

ახასხული სართული შეთანხმებული პროექტის შესაბამისად

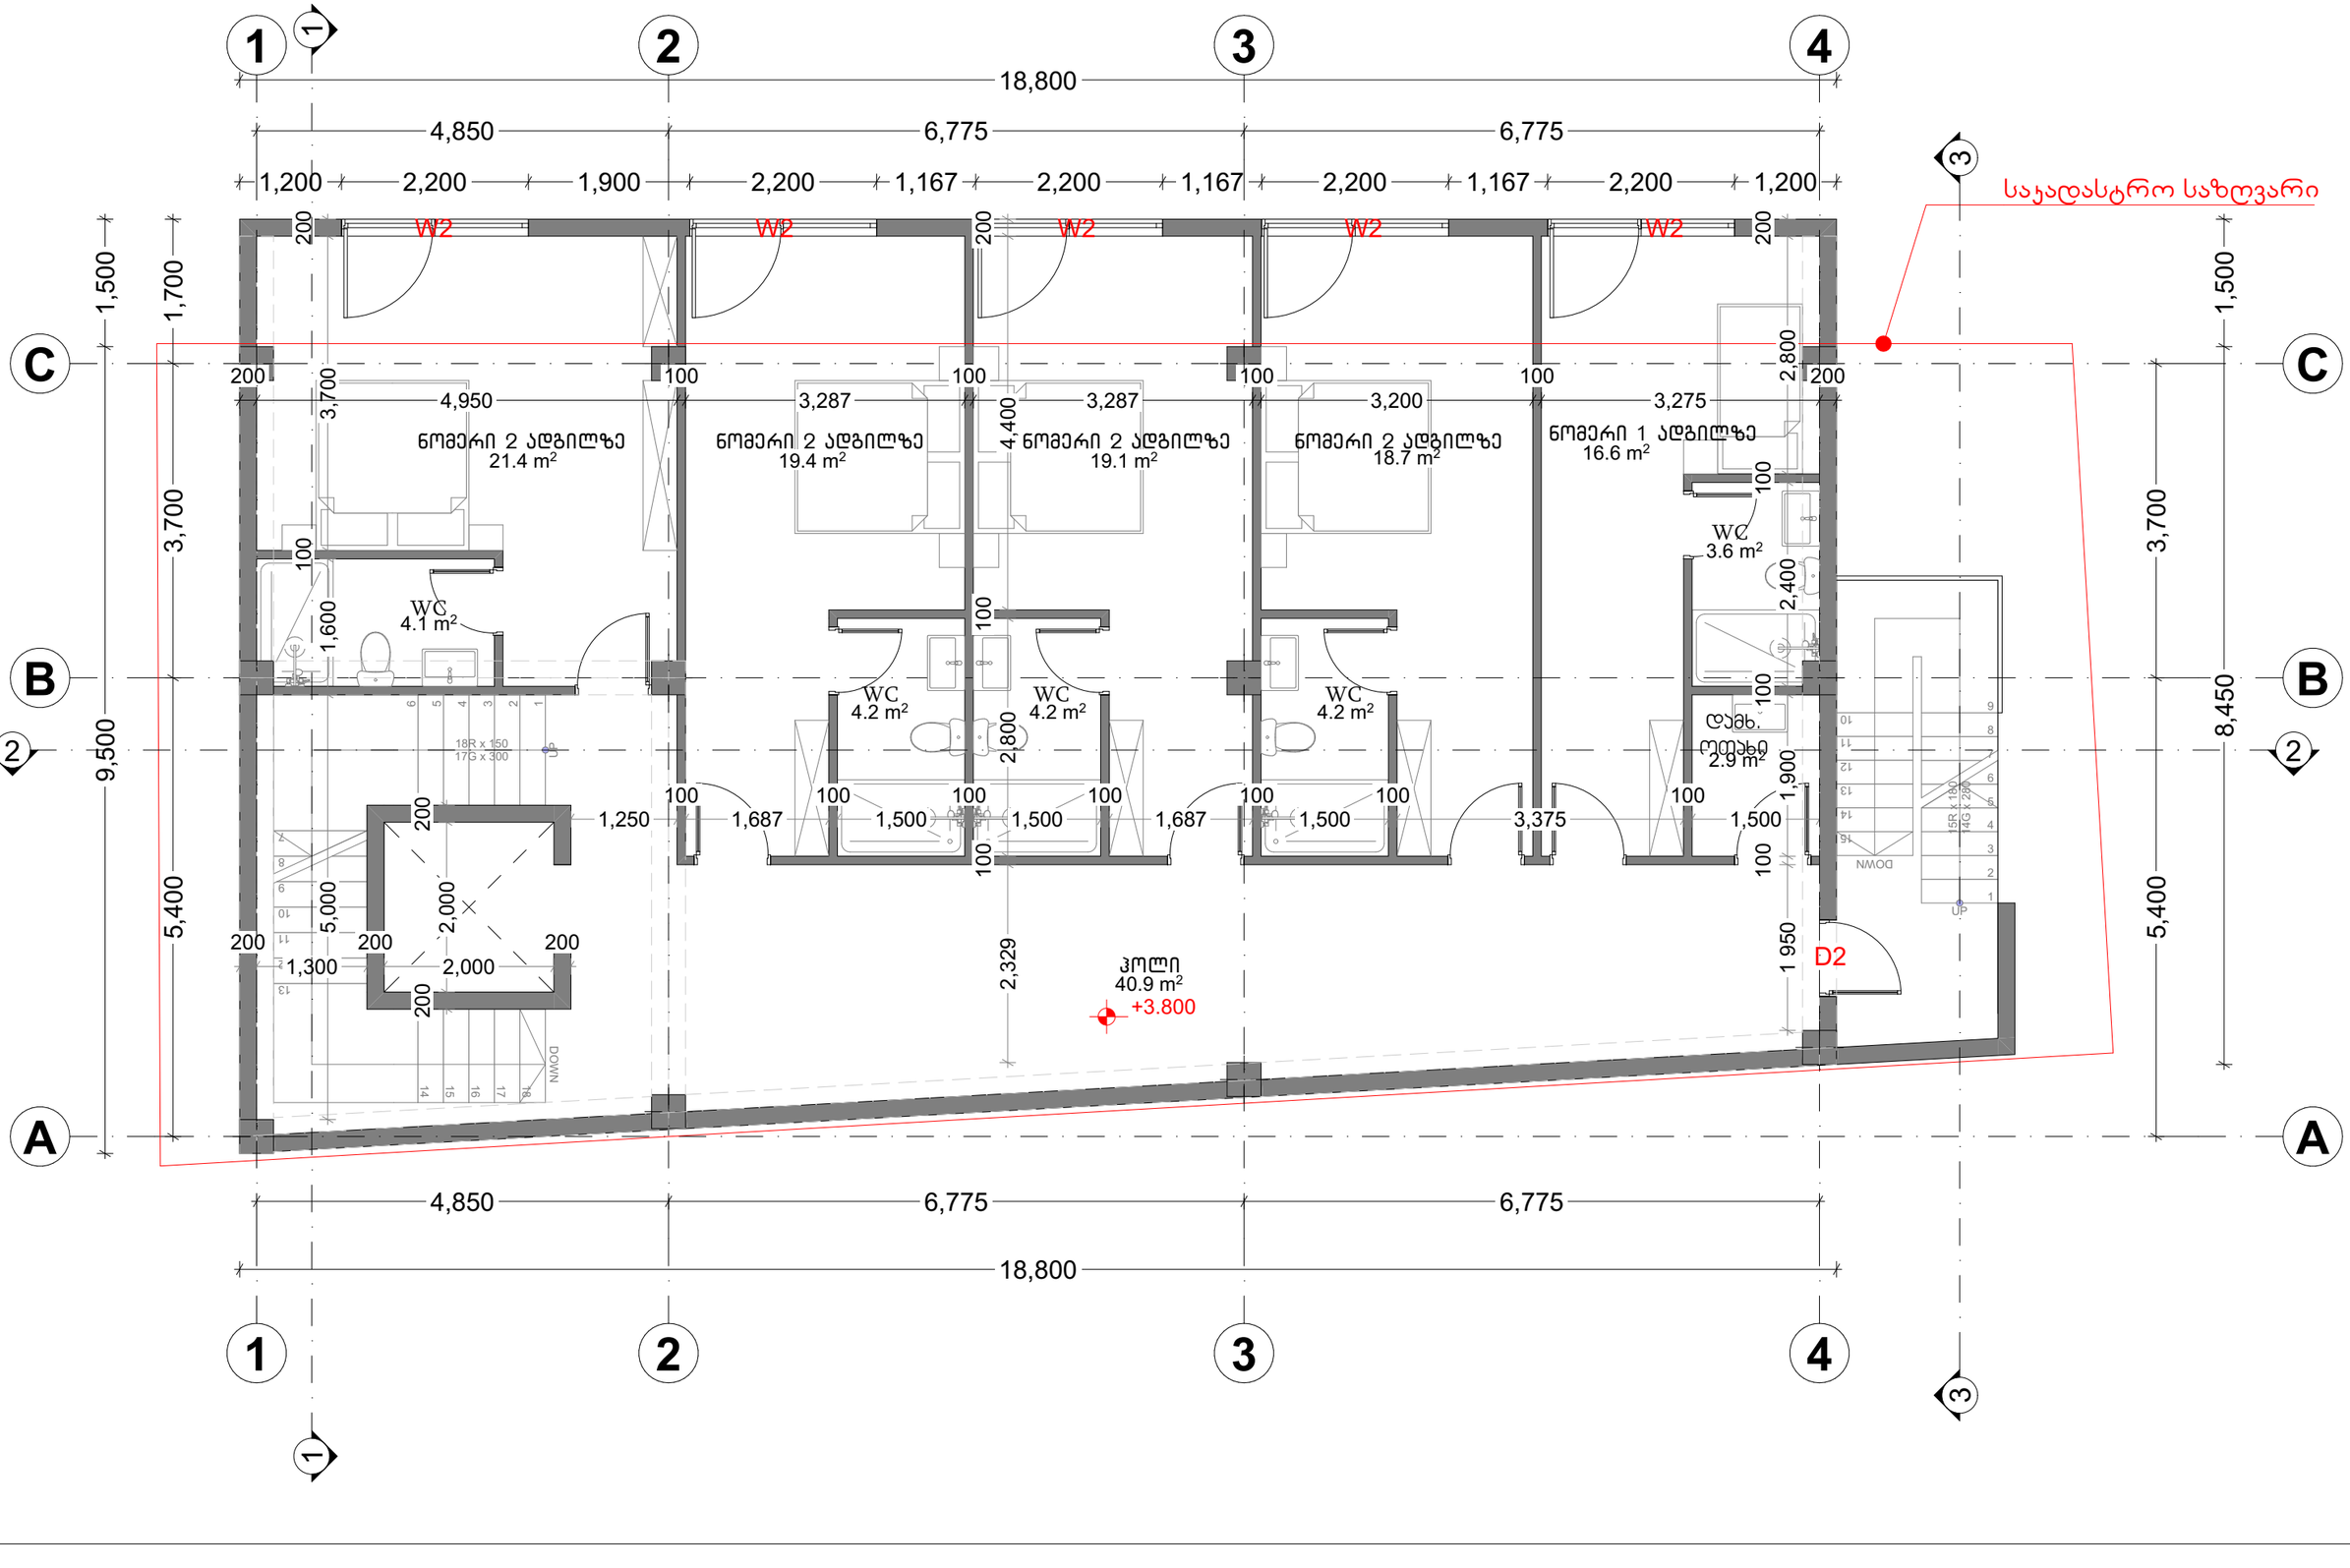

III სართული მ 1:100

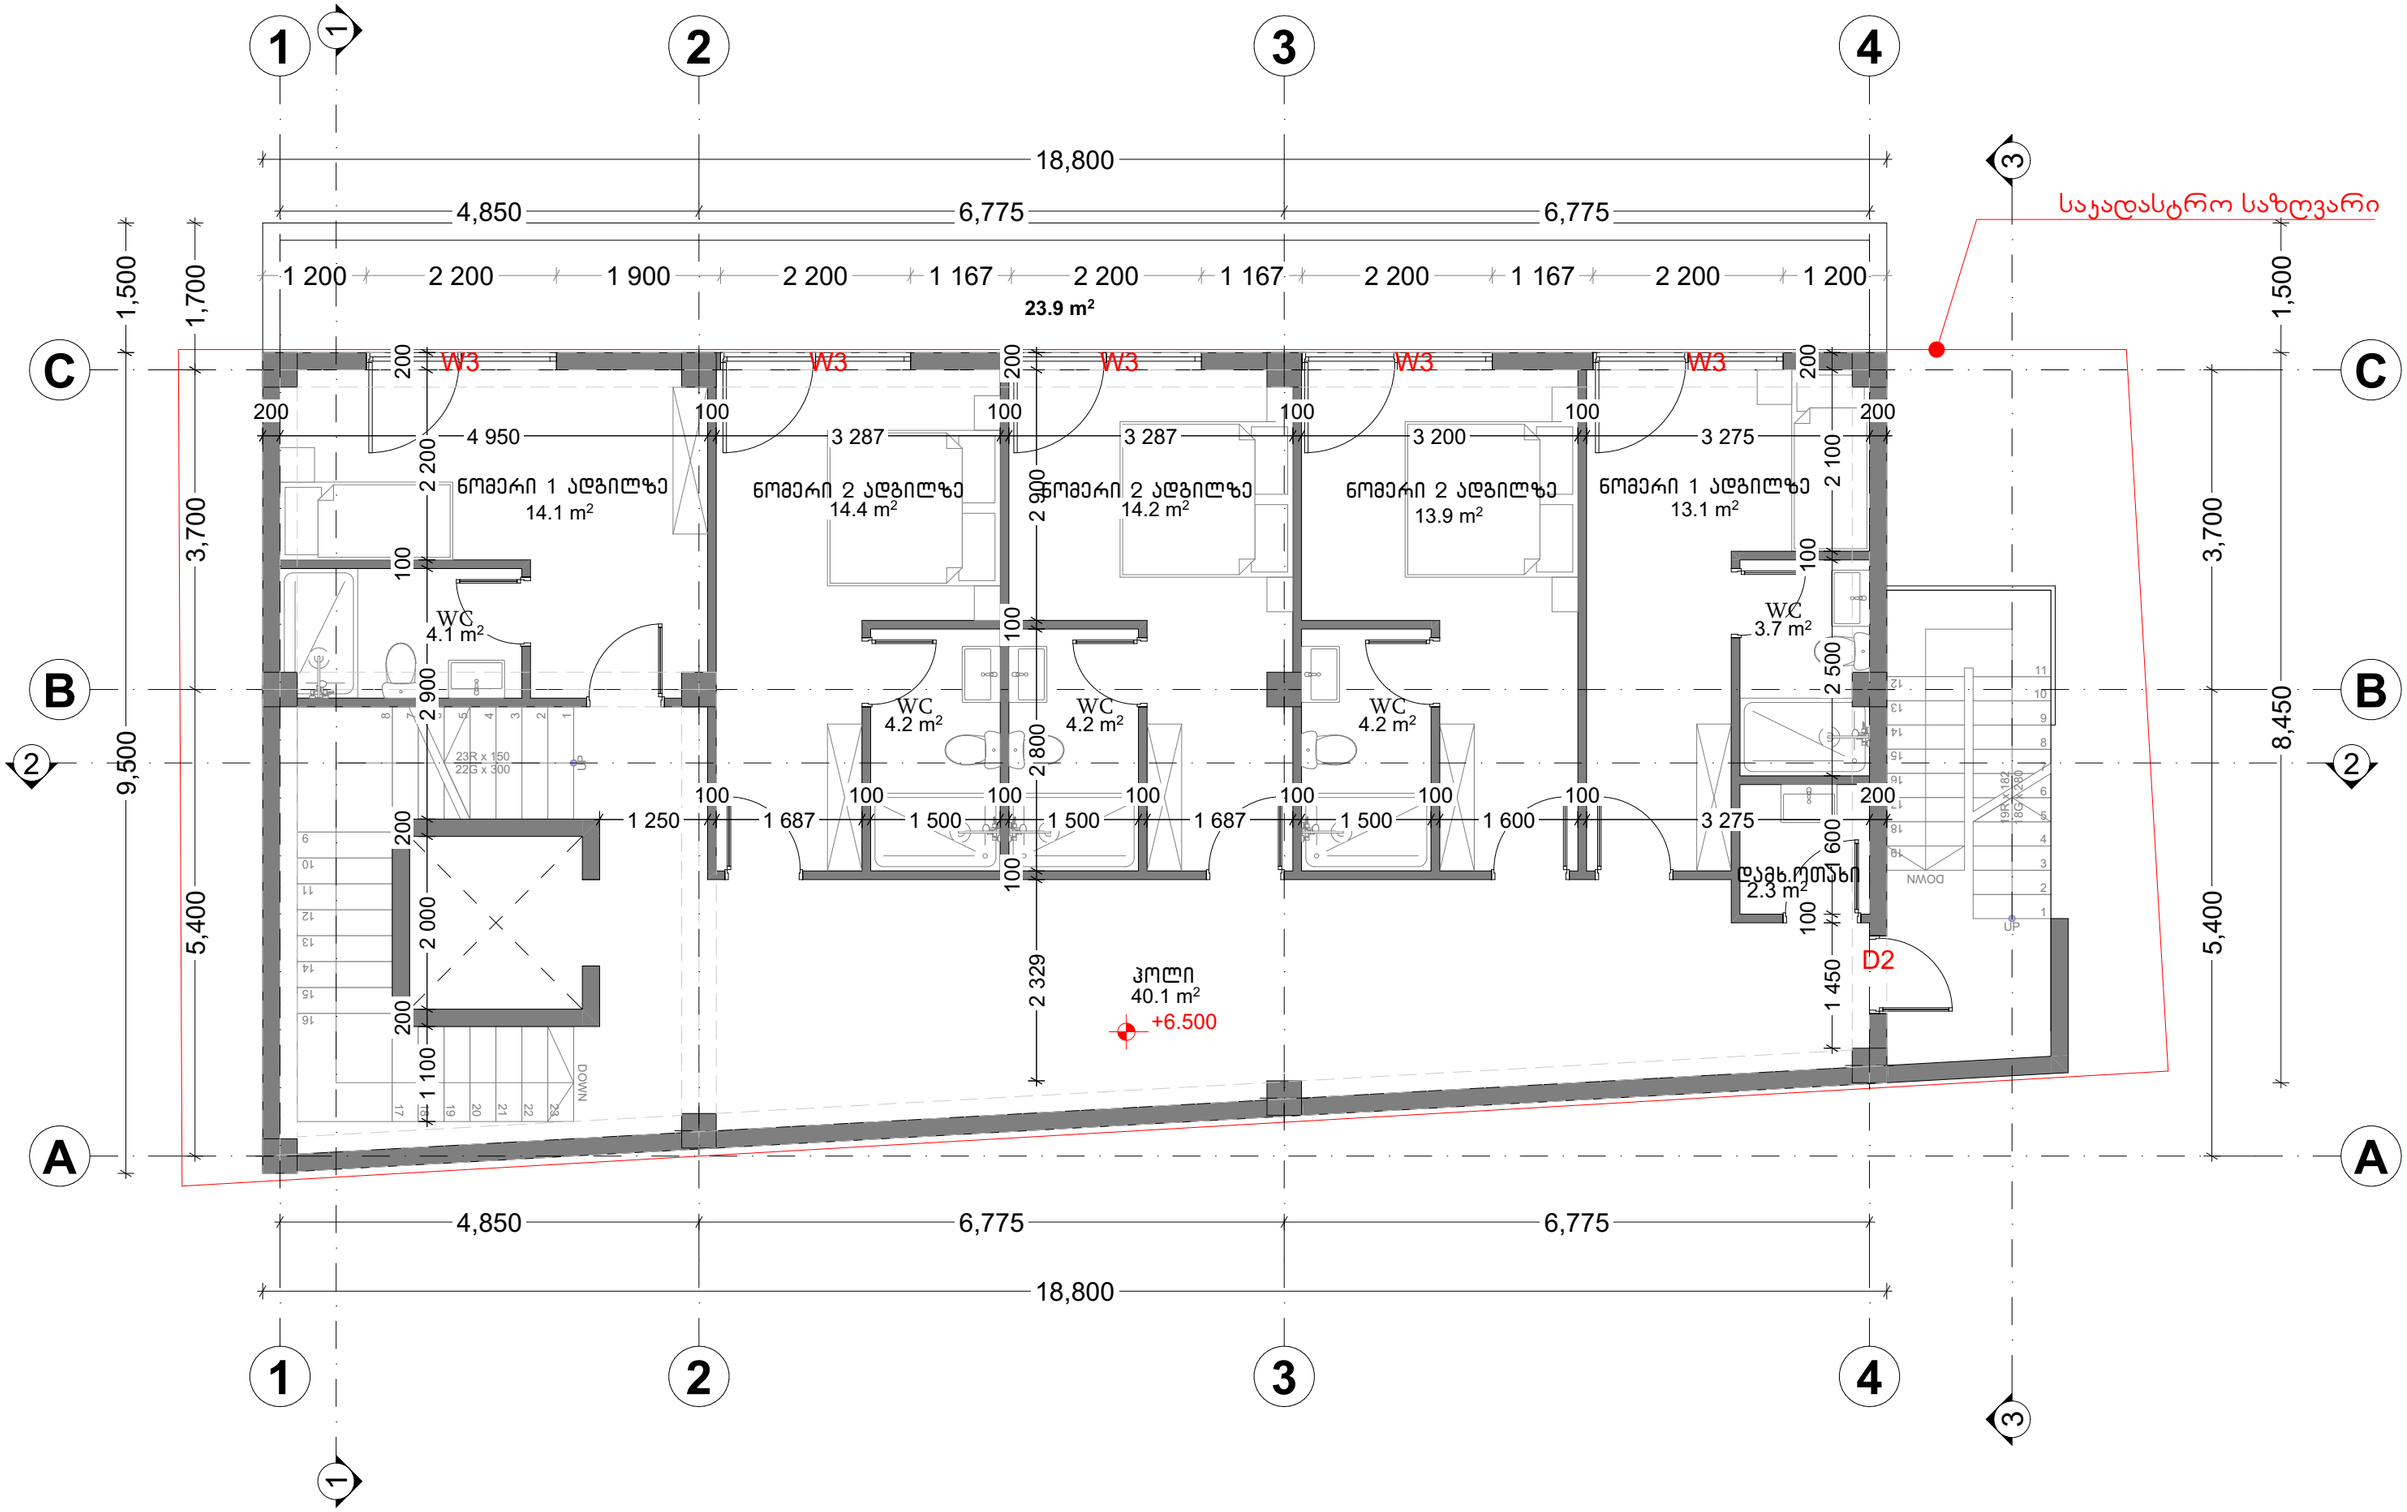

IV სართული მ 1:100

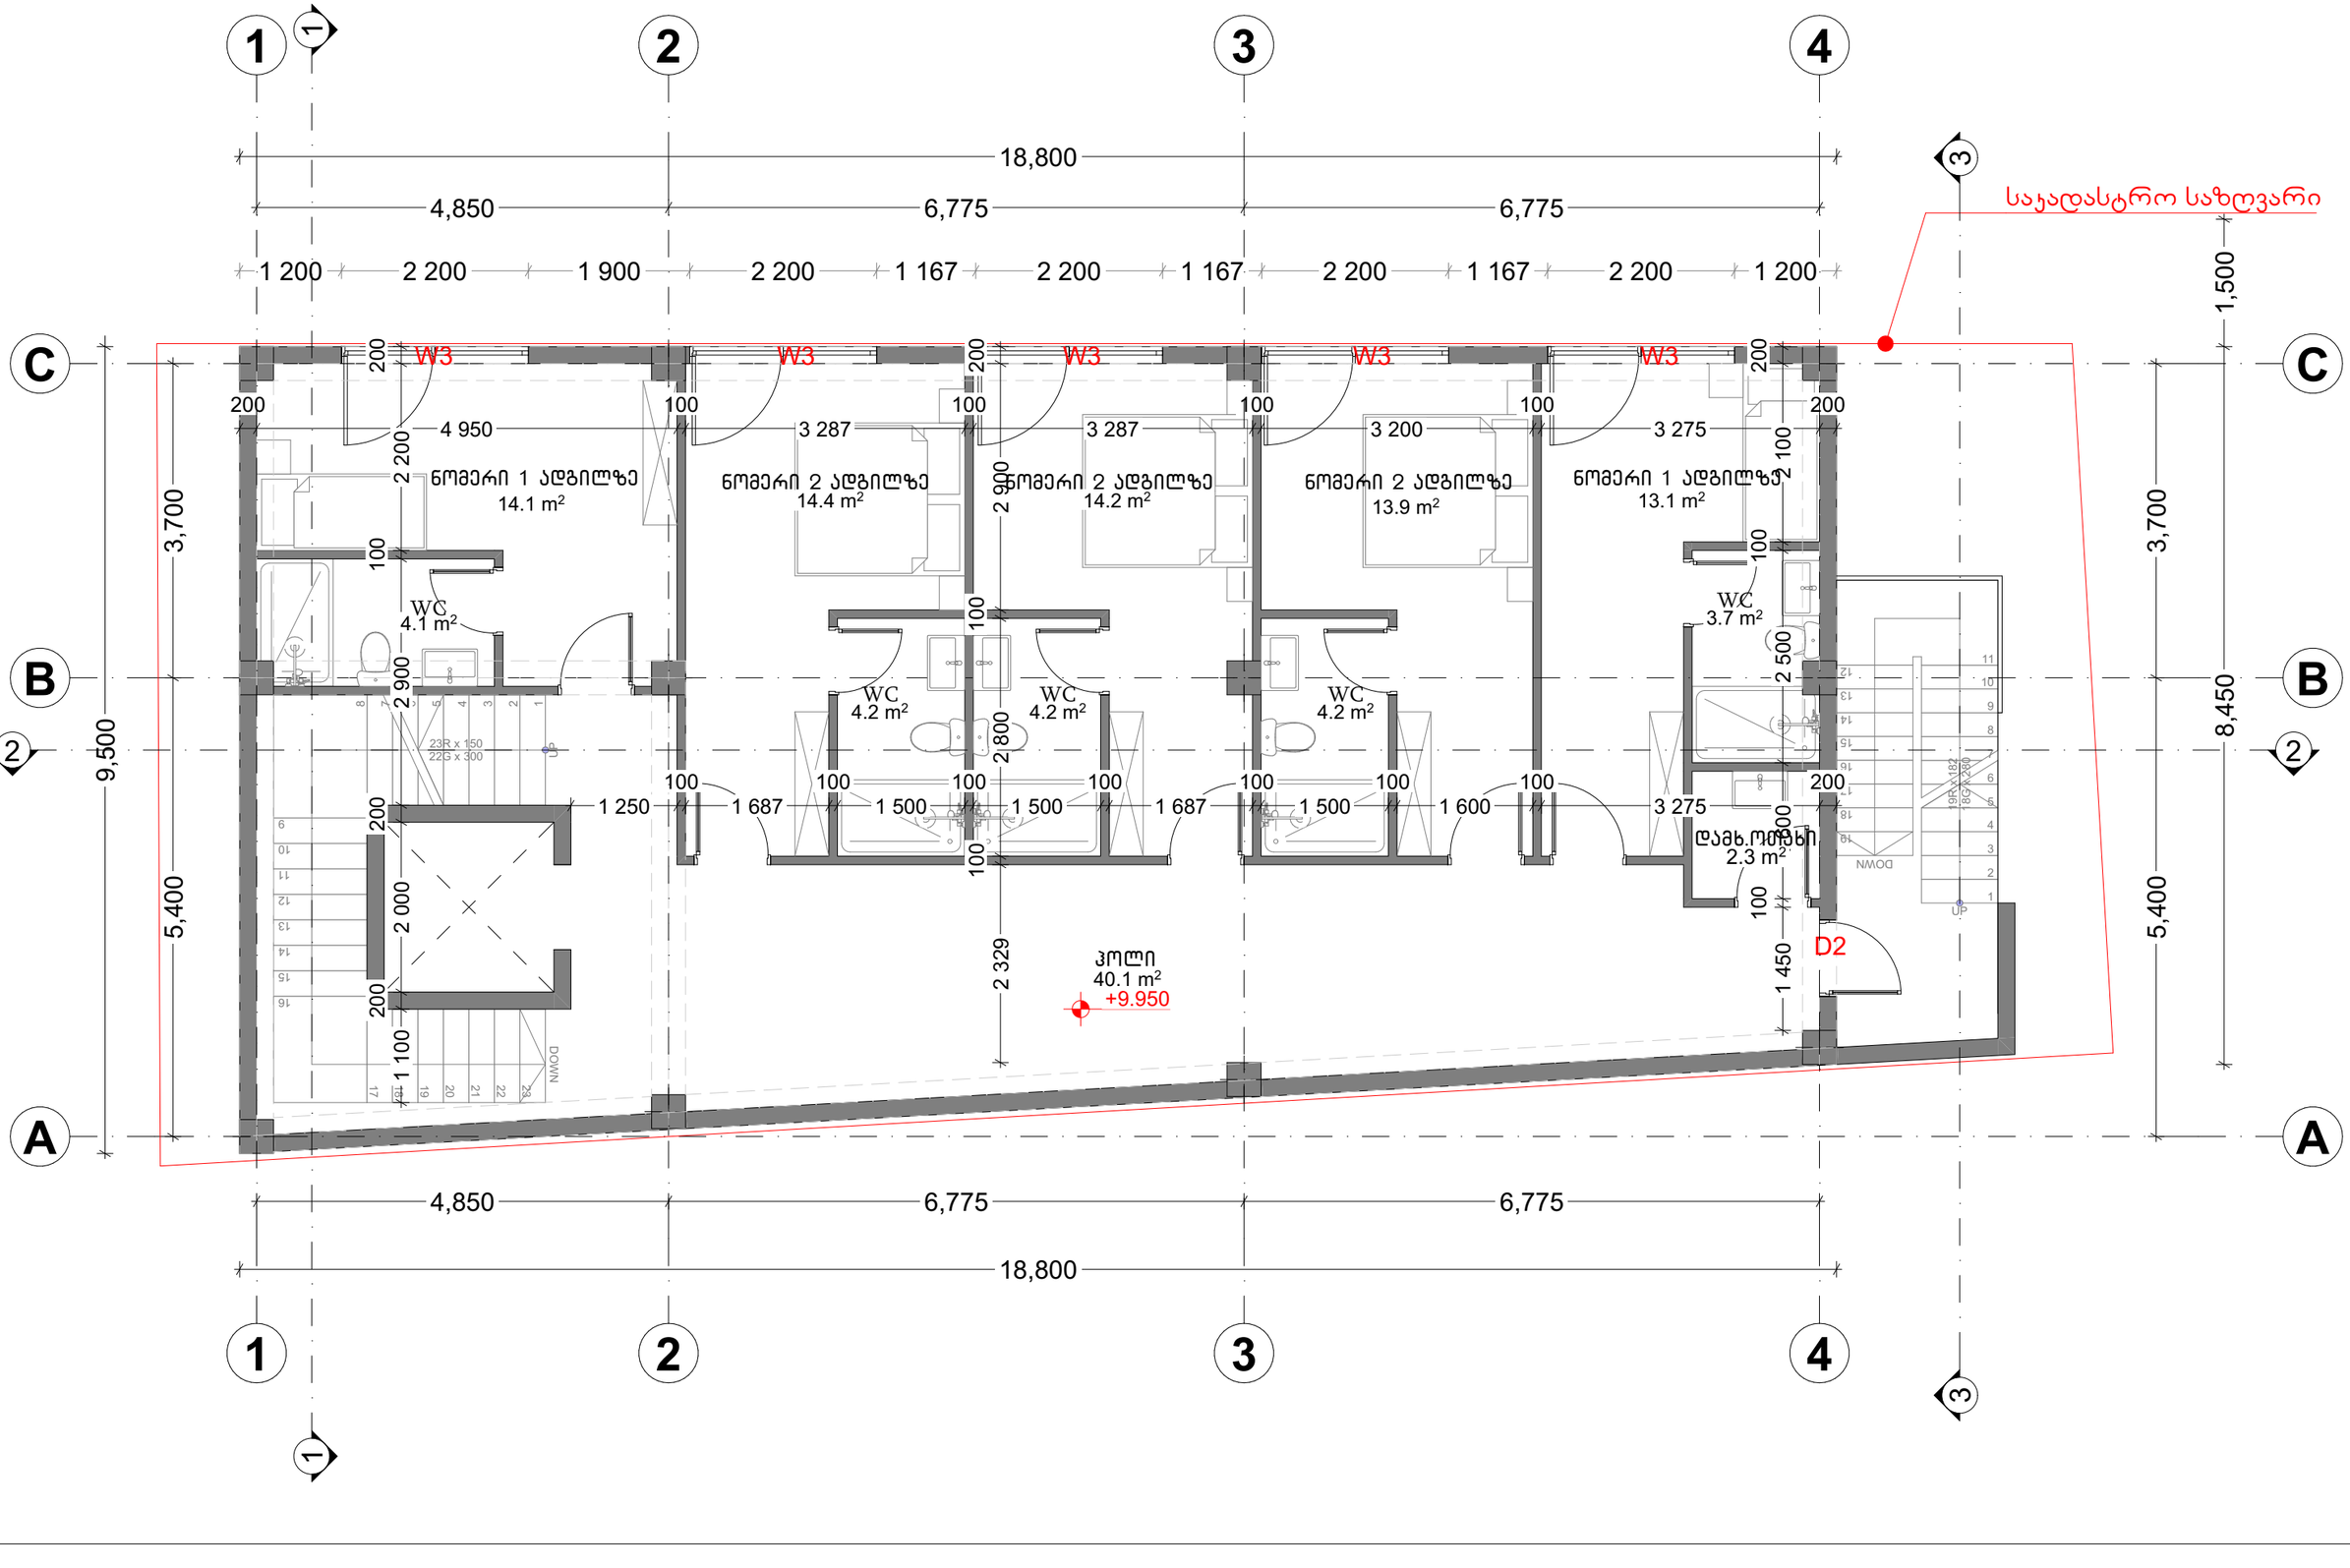

V სართული მ 1:100

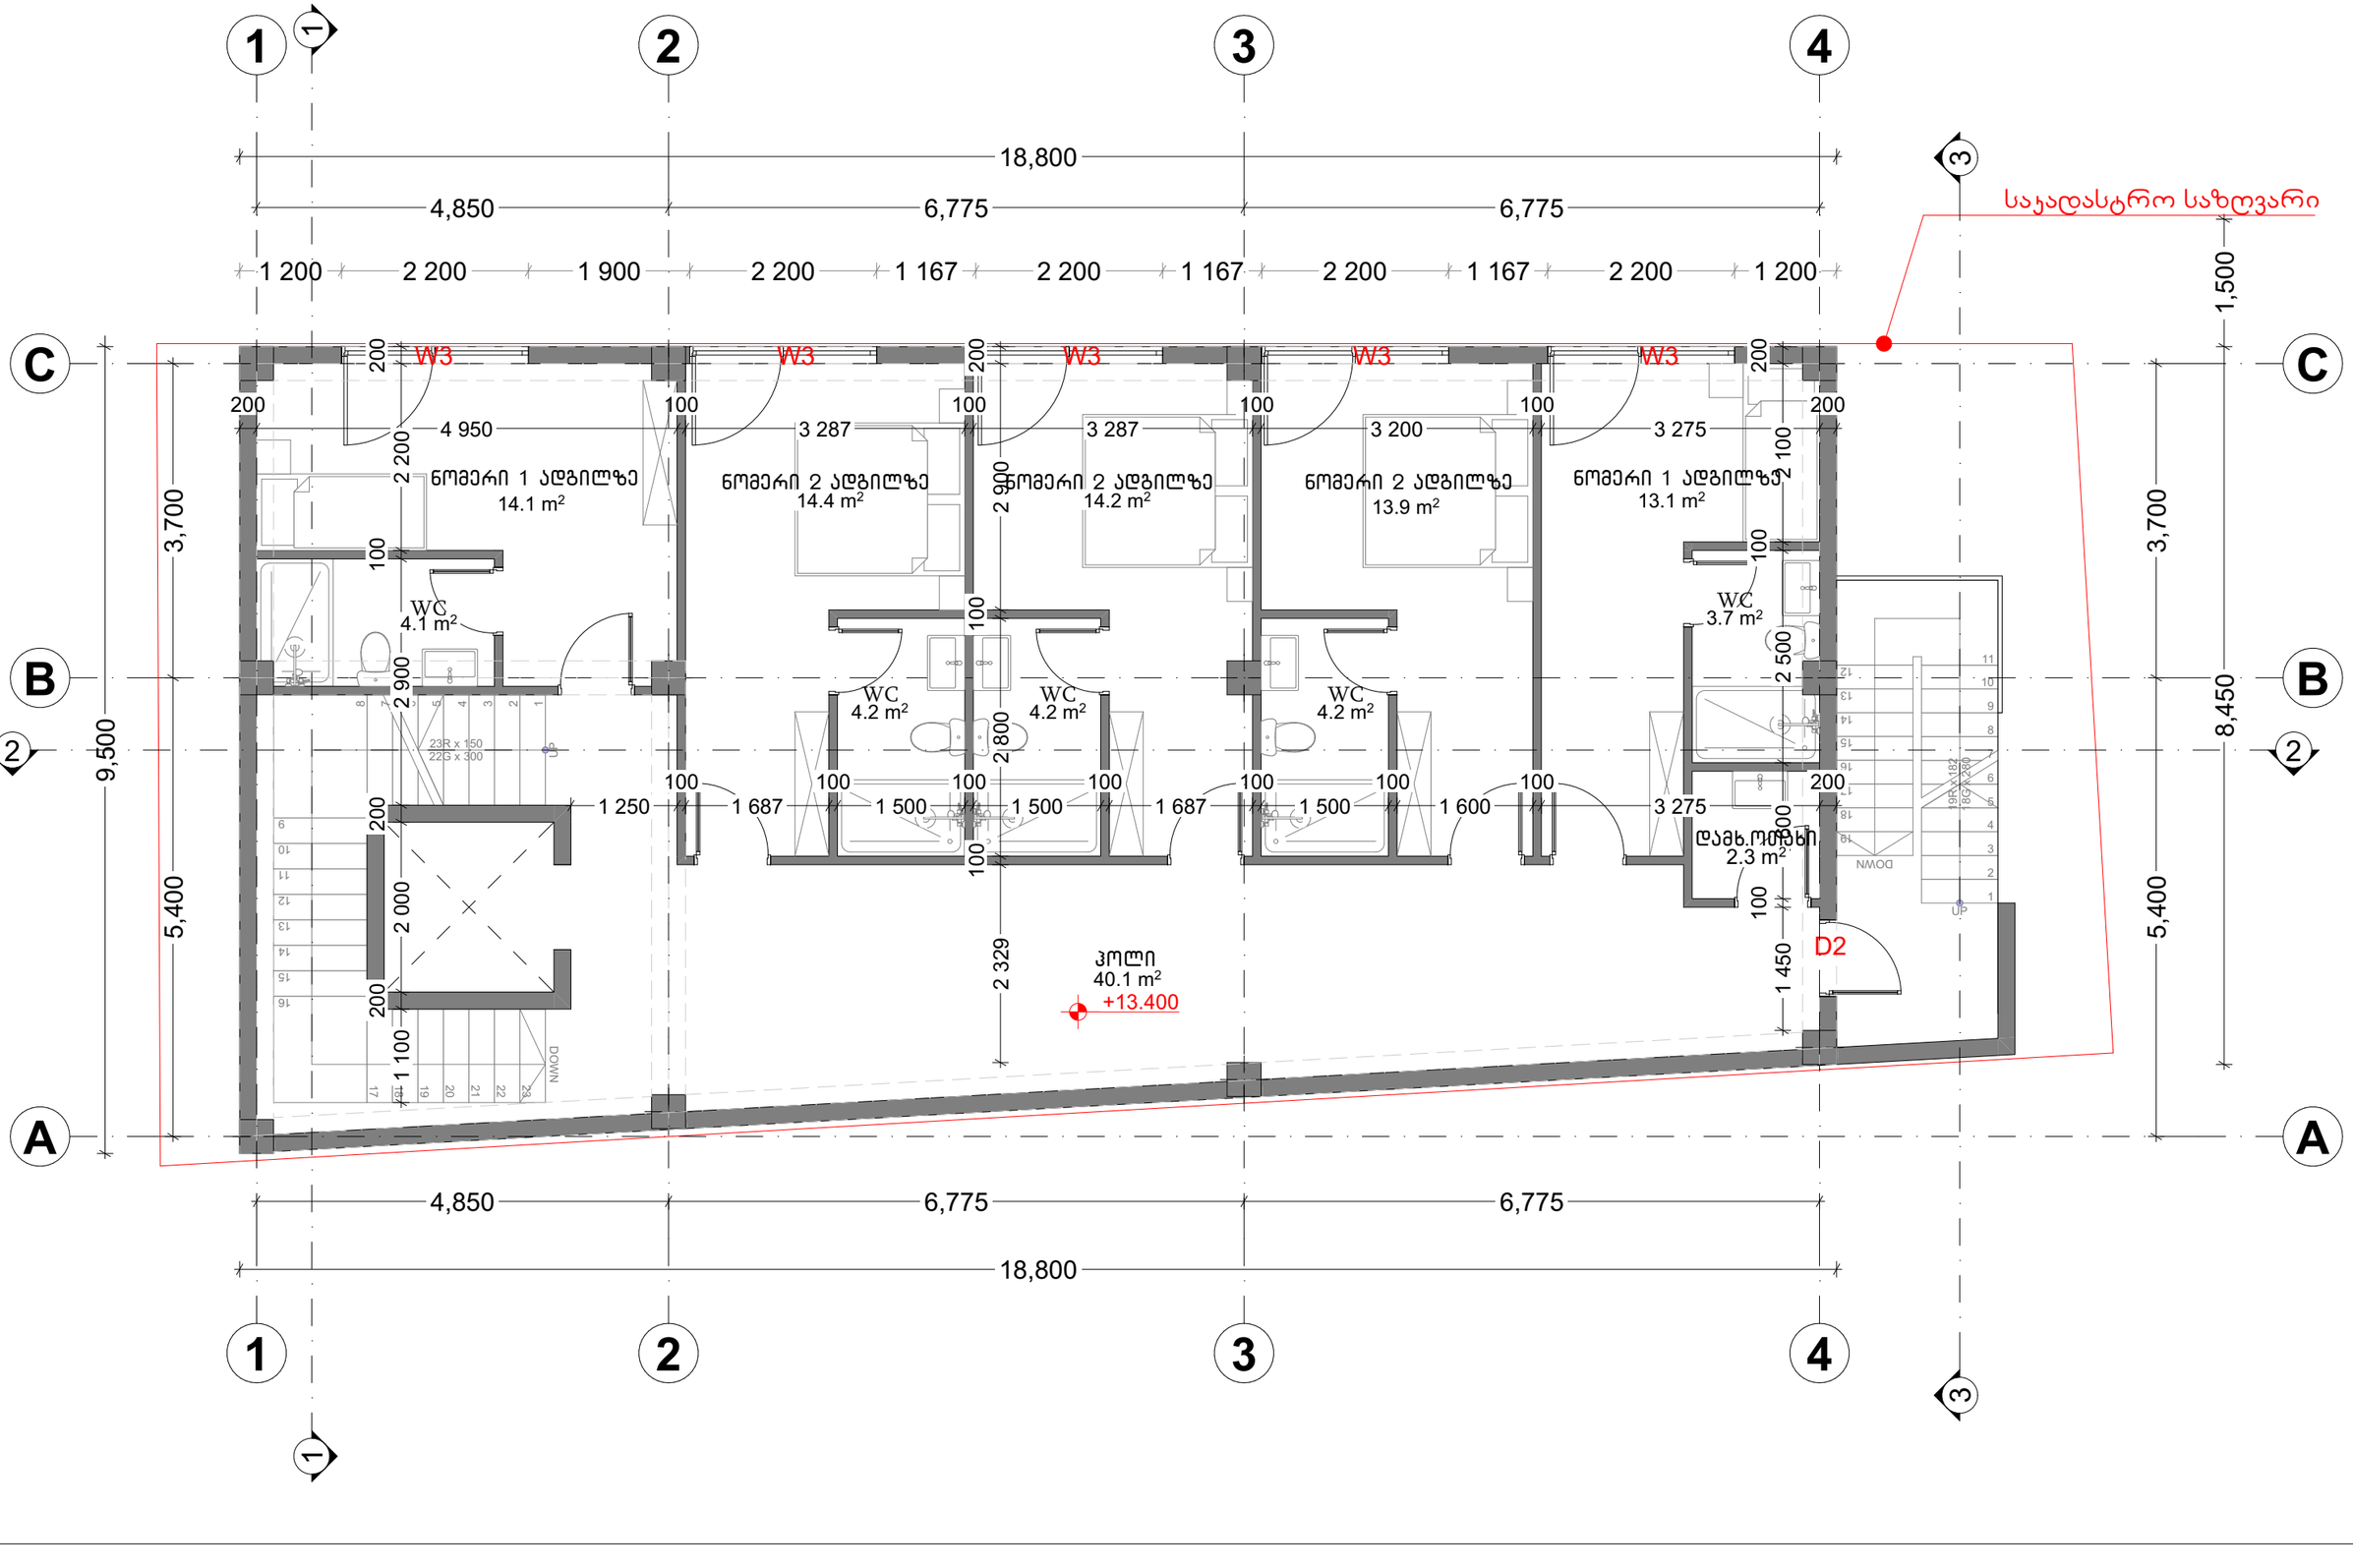

VI სართული მ 1:100

პასპორტი სართული შეთანხმებული პროექტის შესაბამისად

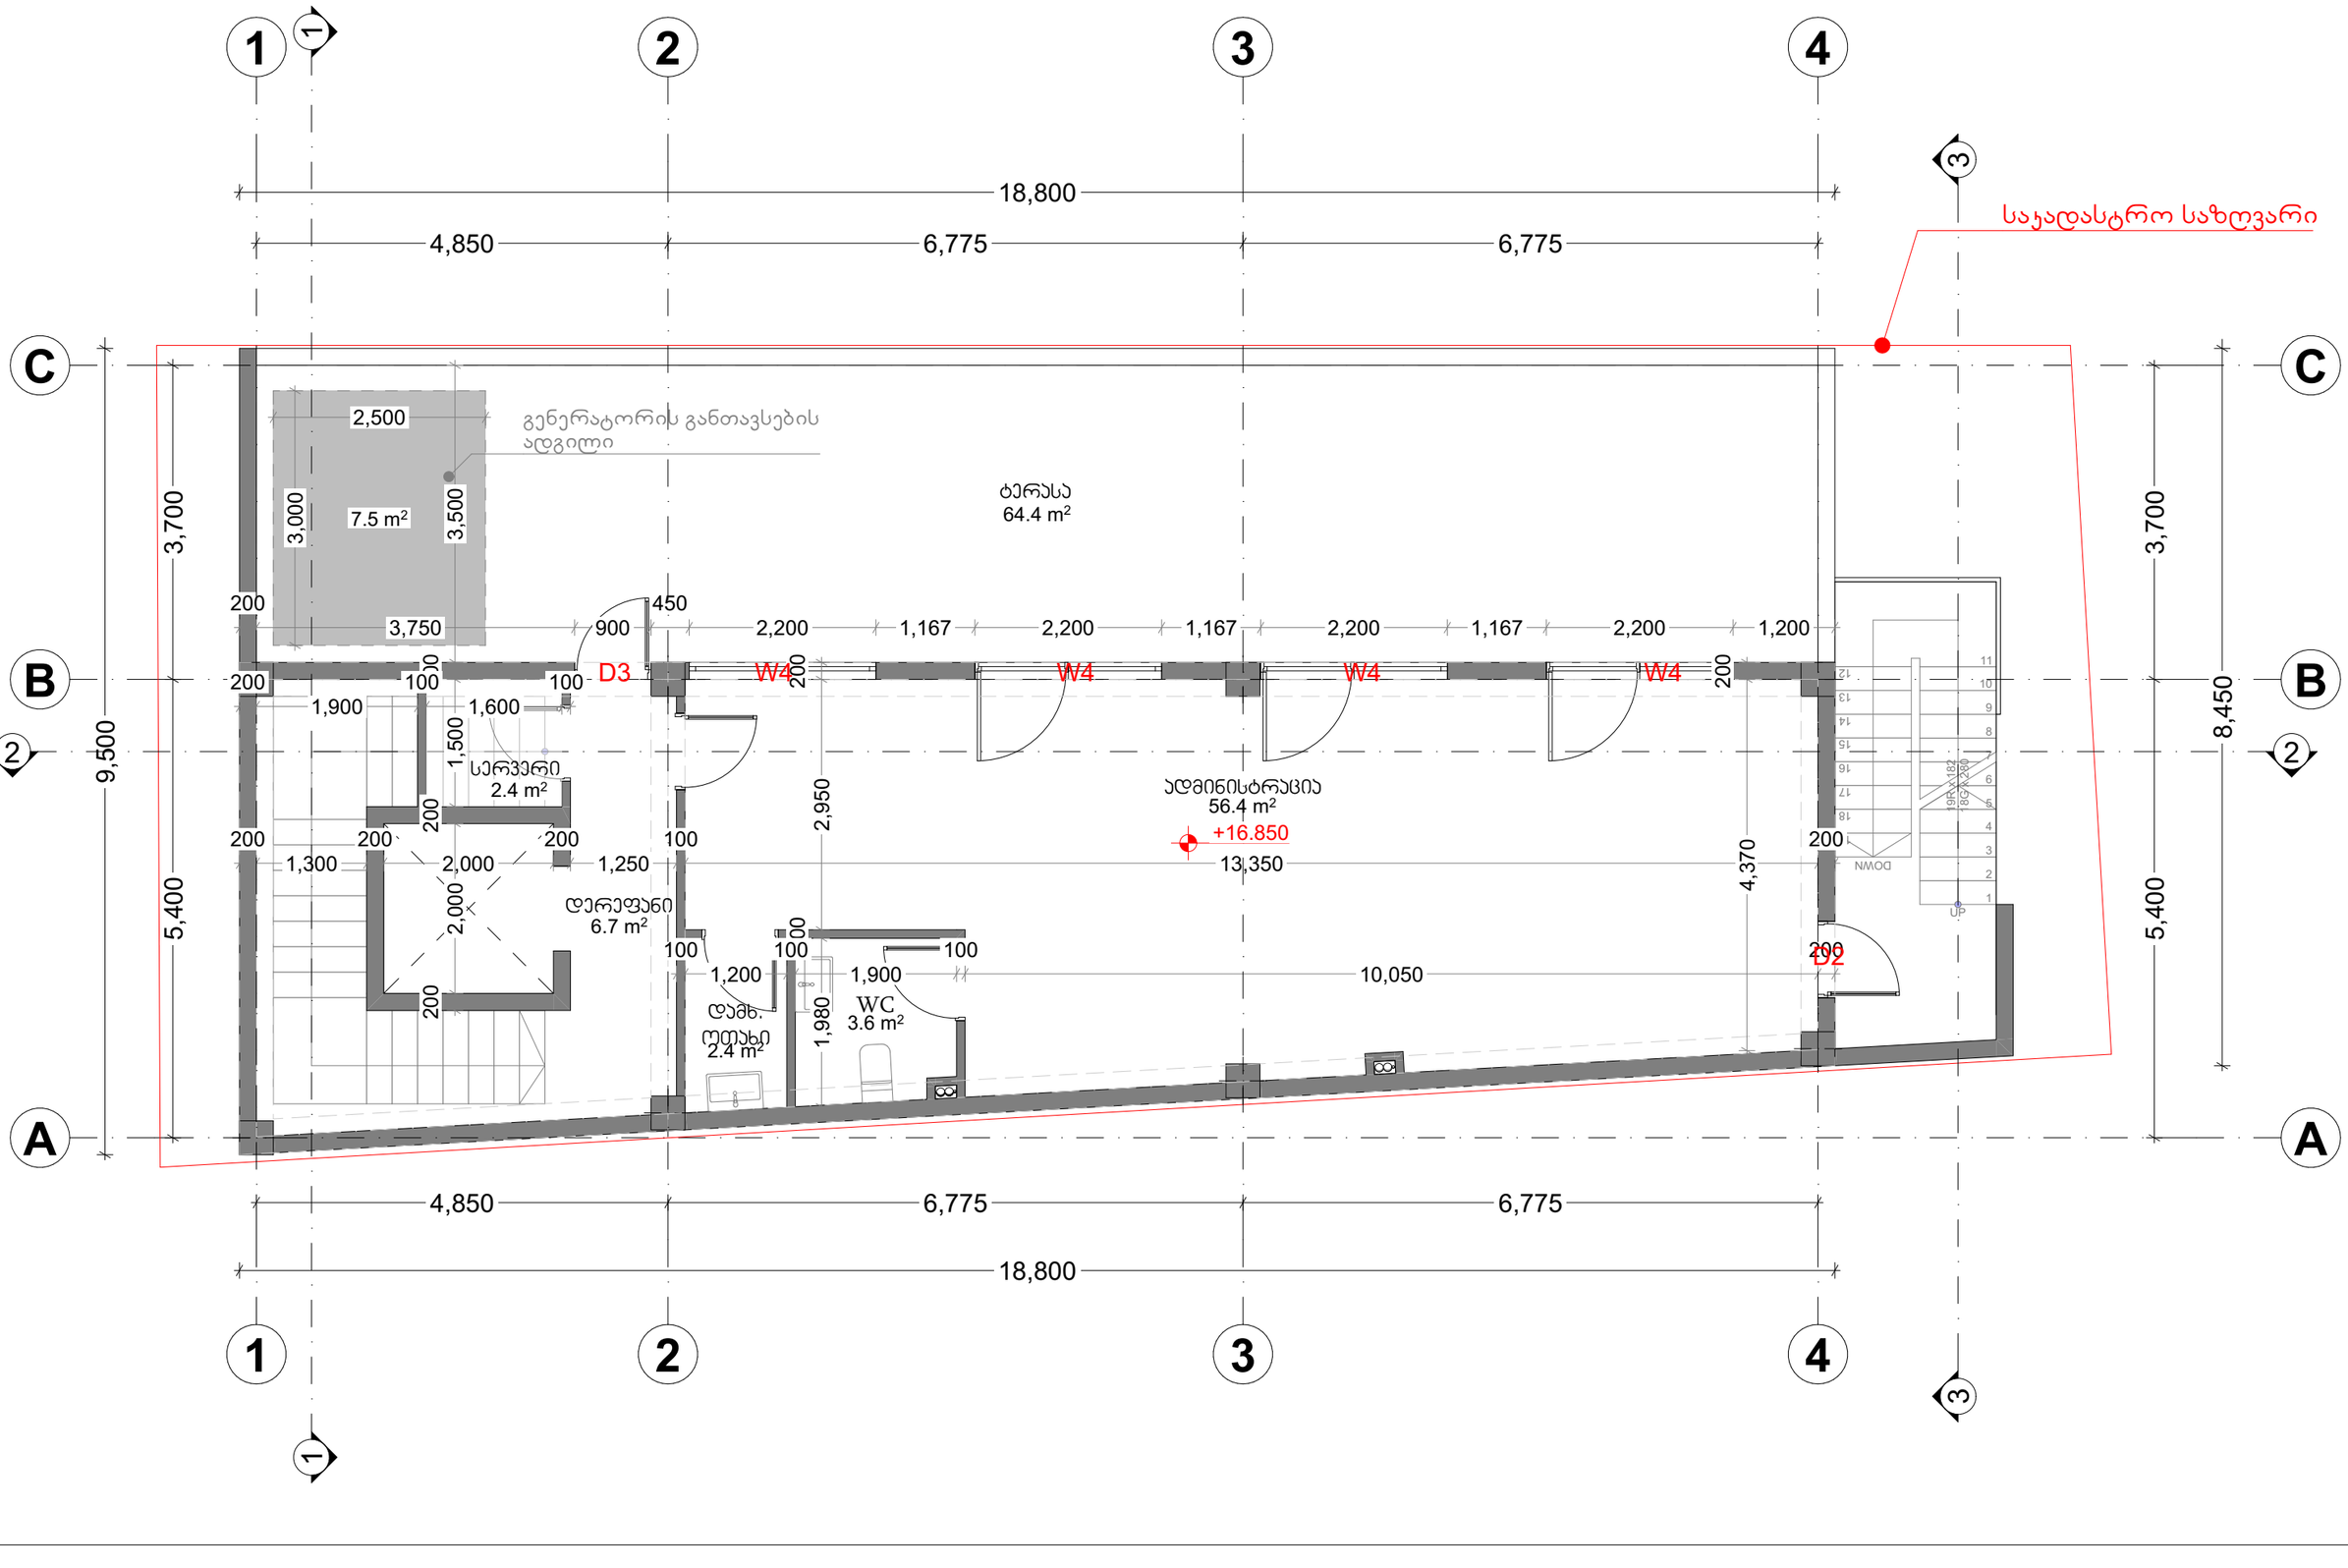

სახურავის გეგმა მ 1:100

