ფასადი "4-1" მ 1:100

საჯადასტრო საზღვარი

აგურის ფილებით მოპირკეთება

ლითონის კონსტრუქცია

ალუმინის პროფილის ვიტრაჟი
შავი ფერის RAL 9017

ფასადის ღებვა საფასადე საღებავით
მუქი ნაცრისფერი RAL 7016

ფრანგული აივანი მეტალის
შავი ფერის RAL 9017

აგურის ფილებით მოპირკეთება

აგურის ფილებით მოპირკეთება

ქვით მოპირკეთება

W4 W4 W4 W4 D3

W3 W3 W3 W3 W3

W3 W3 W3 W3 W3

W3 W3 W3 W3 W3

ენდოკრინოლოგიის ეროვნული ინსტიტუტი

W2 W2 W2 W2 W2

W1 W1 D1 W1 W1

0.00=516.85

+19.95
+19.05
+17.95
+16.20
+14.60
+13.50
+12.75
+11.15
+10.05
+9.30
+7.60
+6.50
+6.00
+3.50
-0.30

საჯადასტრო საზღვარი

100 100 50 800 100 100 50

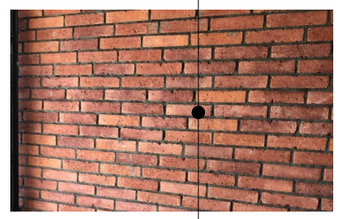

100 1 000 100 3 100 100 100

6,775 6,775 4,850
200 200
1,950 6,775 6,775 4,850

4 3 2 1

ფასადი "1-4" მ 1:100

საკადასტრო საზღვარი

საკადასტრო საზღვარი

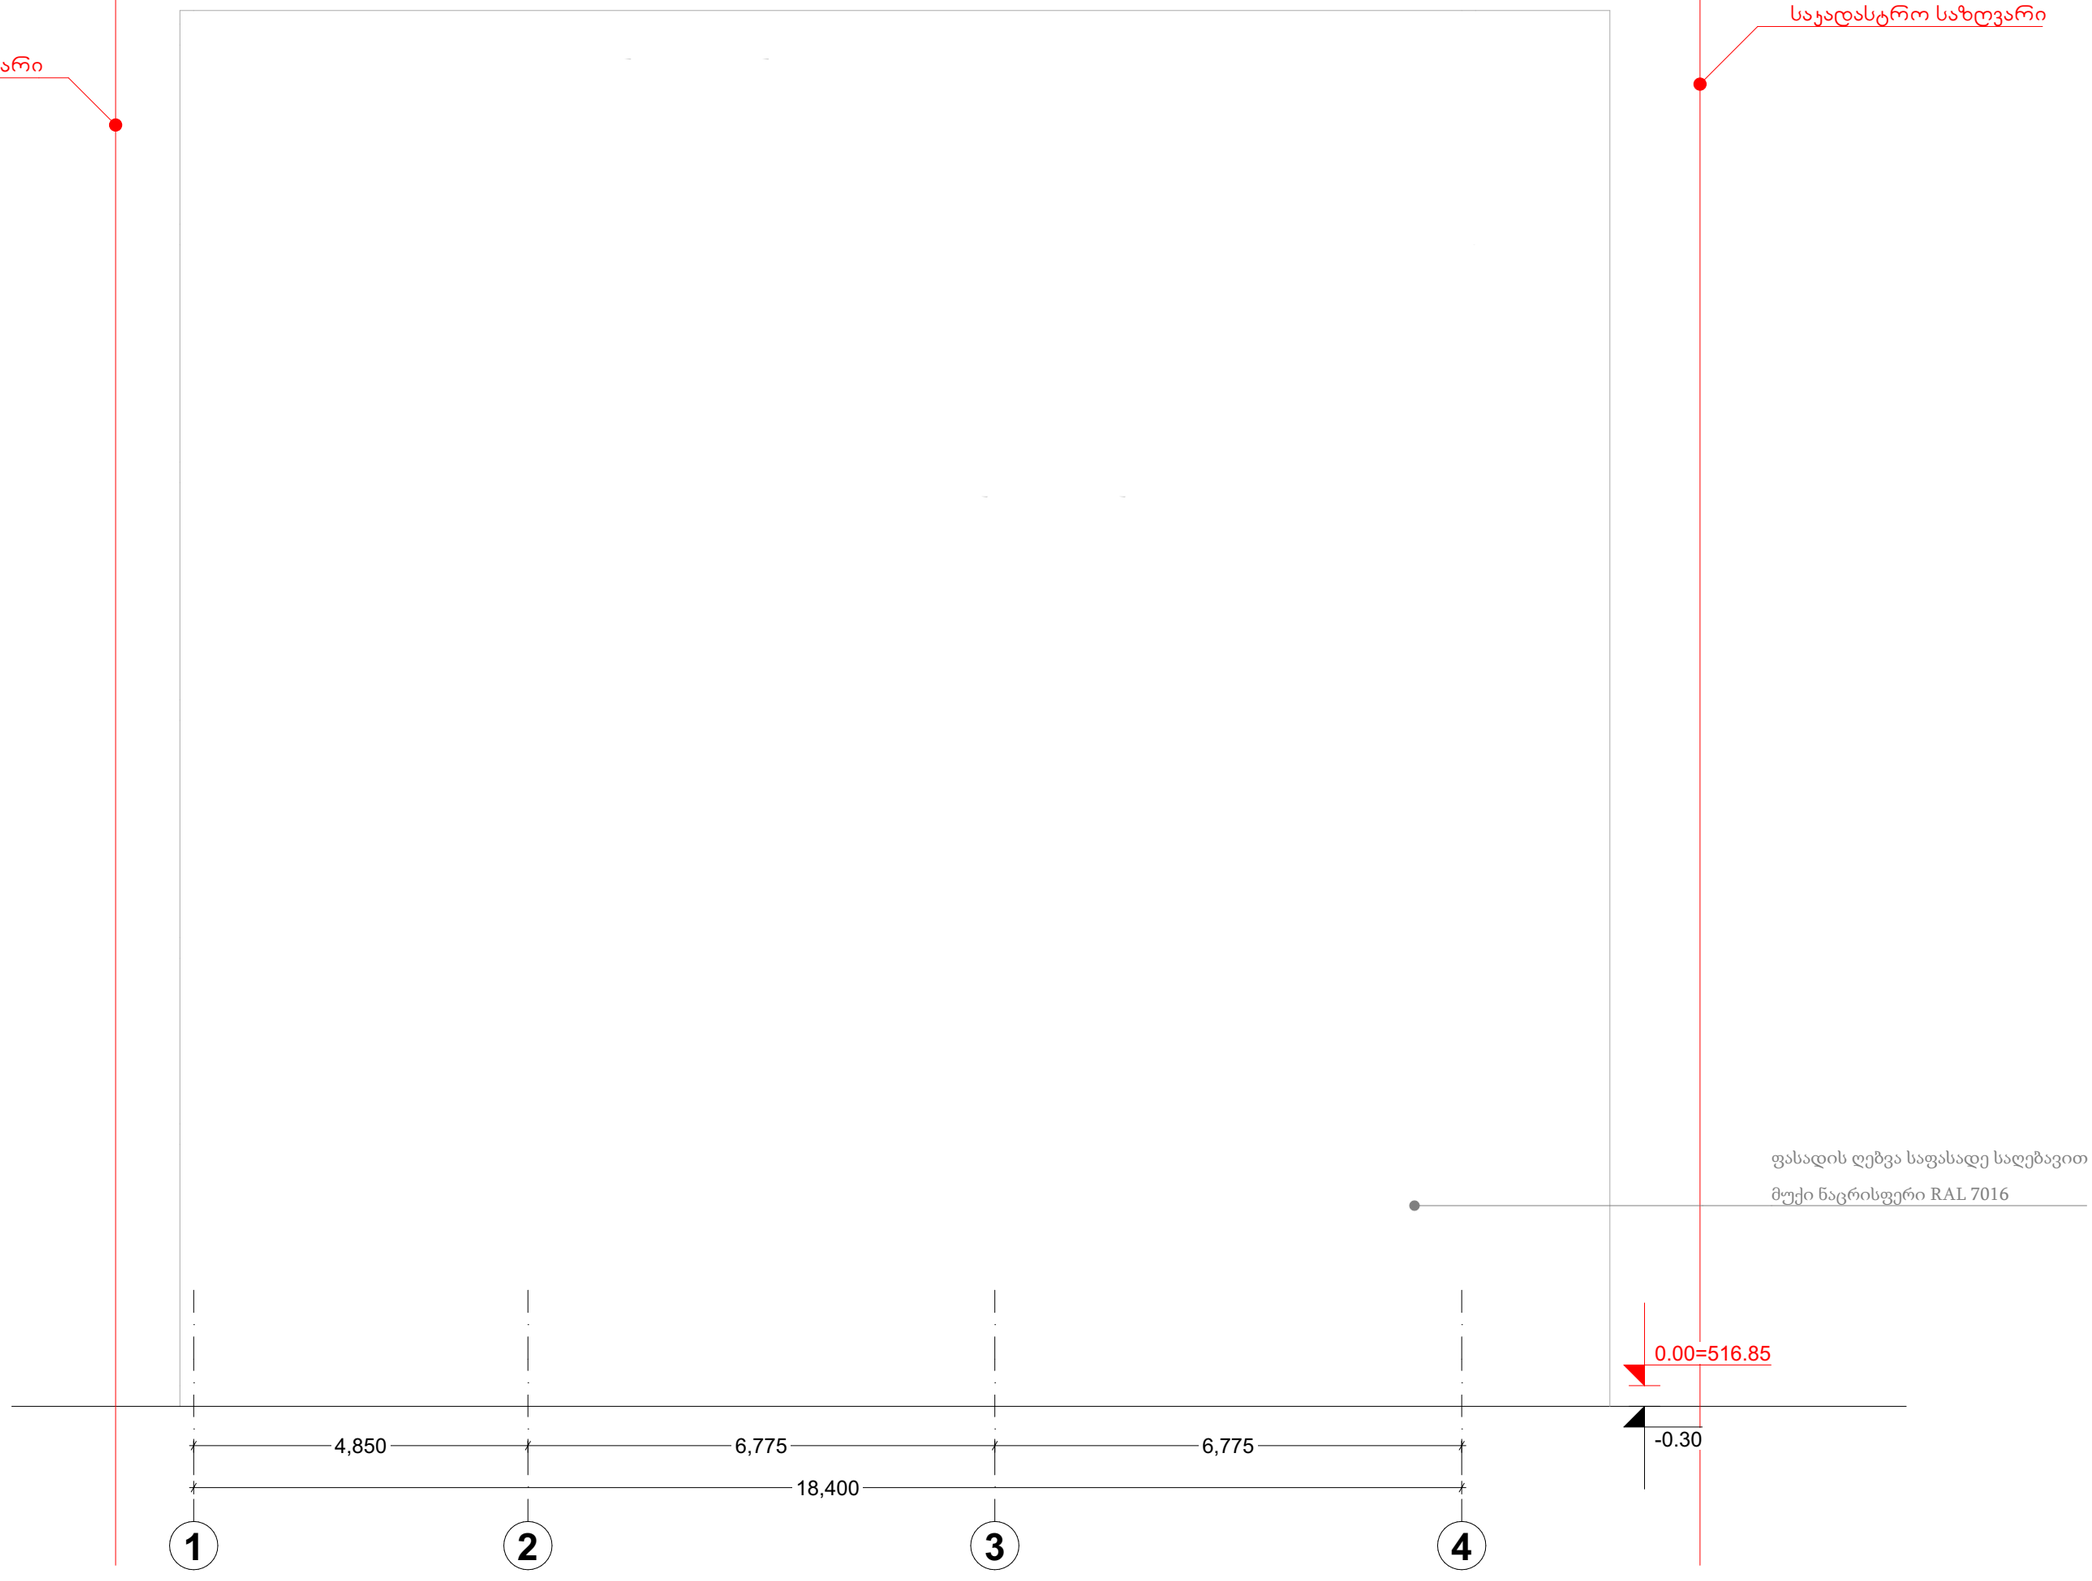

ფასადი "C-A" მ 1:100

საყადასტრო საზღვარი

+19.95

+19.05

აგურის ფილებით მოპირკეთება

აგურის ფილებით მოპირკეთება

+7.60

აგურის ფილებით მოპირკეთება

+3.50

ქვით მოპირკეთება

0.00=516.85

-0.30

3,700

5,400

9,500

C

B

A

საყადასტრო საზღვარი

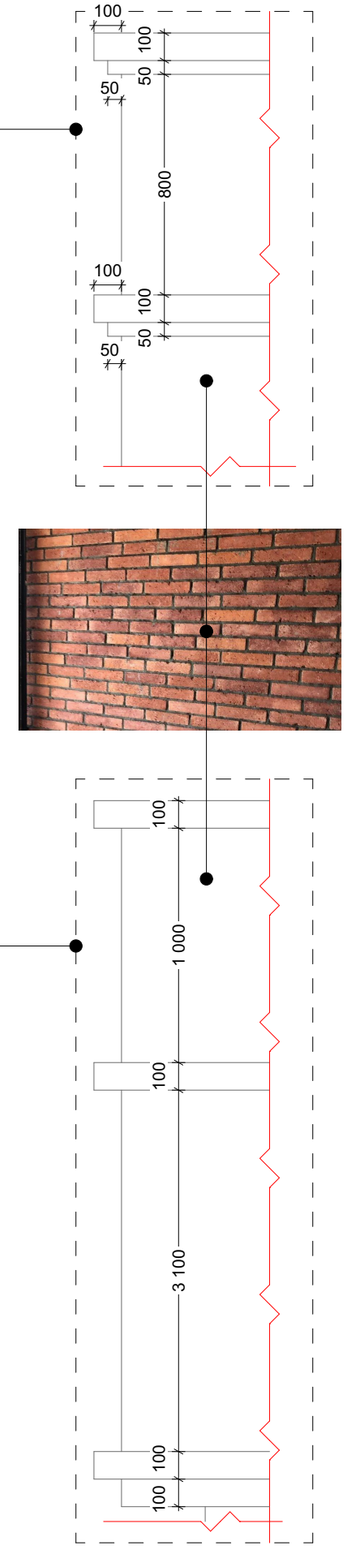

ფასადი "A-C" მ 1:100

საყრდენი საზღვარი

+19.95
+19.05
+17.95
+16.85
+15.60
+14.50
+13.40
+12.15
+11.05
+9.95
+8.70
+7.60
+6.50
+6.00
+4.90
+3.80
+2.20
+1.10
0.00=516.85

აგურის ფილებით მოპირკეთება

ფასადის ღებვა საფასადე საღებავით
მუქი ნაცრისფერი RAL 7016

ლითონის კიბე

საყრდენი საზღვარი

+19.05
+17.95

ლითონის კონსტრუქცია

აგურის ფილებით მოპირკეთება

+7.60

აგურის ფილებით მოპირკეთება

+3.50

ქვით მოპირკეთება

0.00=516.85
-0.30

5,400
3,700
8,450

A
B
C

