
საწყობი 1

გეგმა მ. 1 : 200

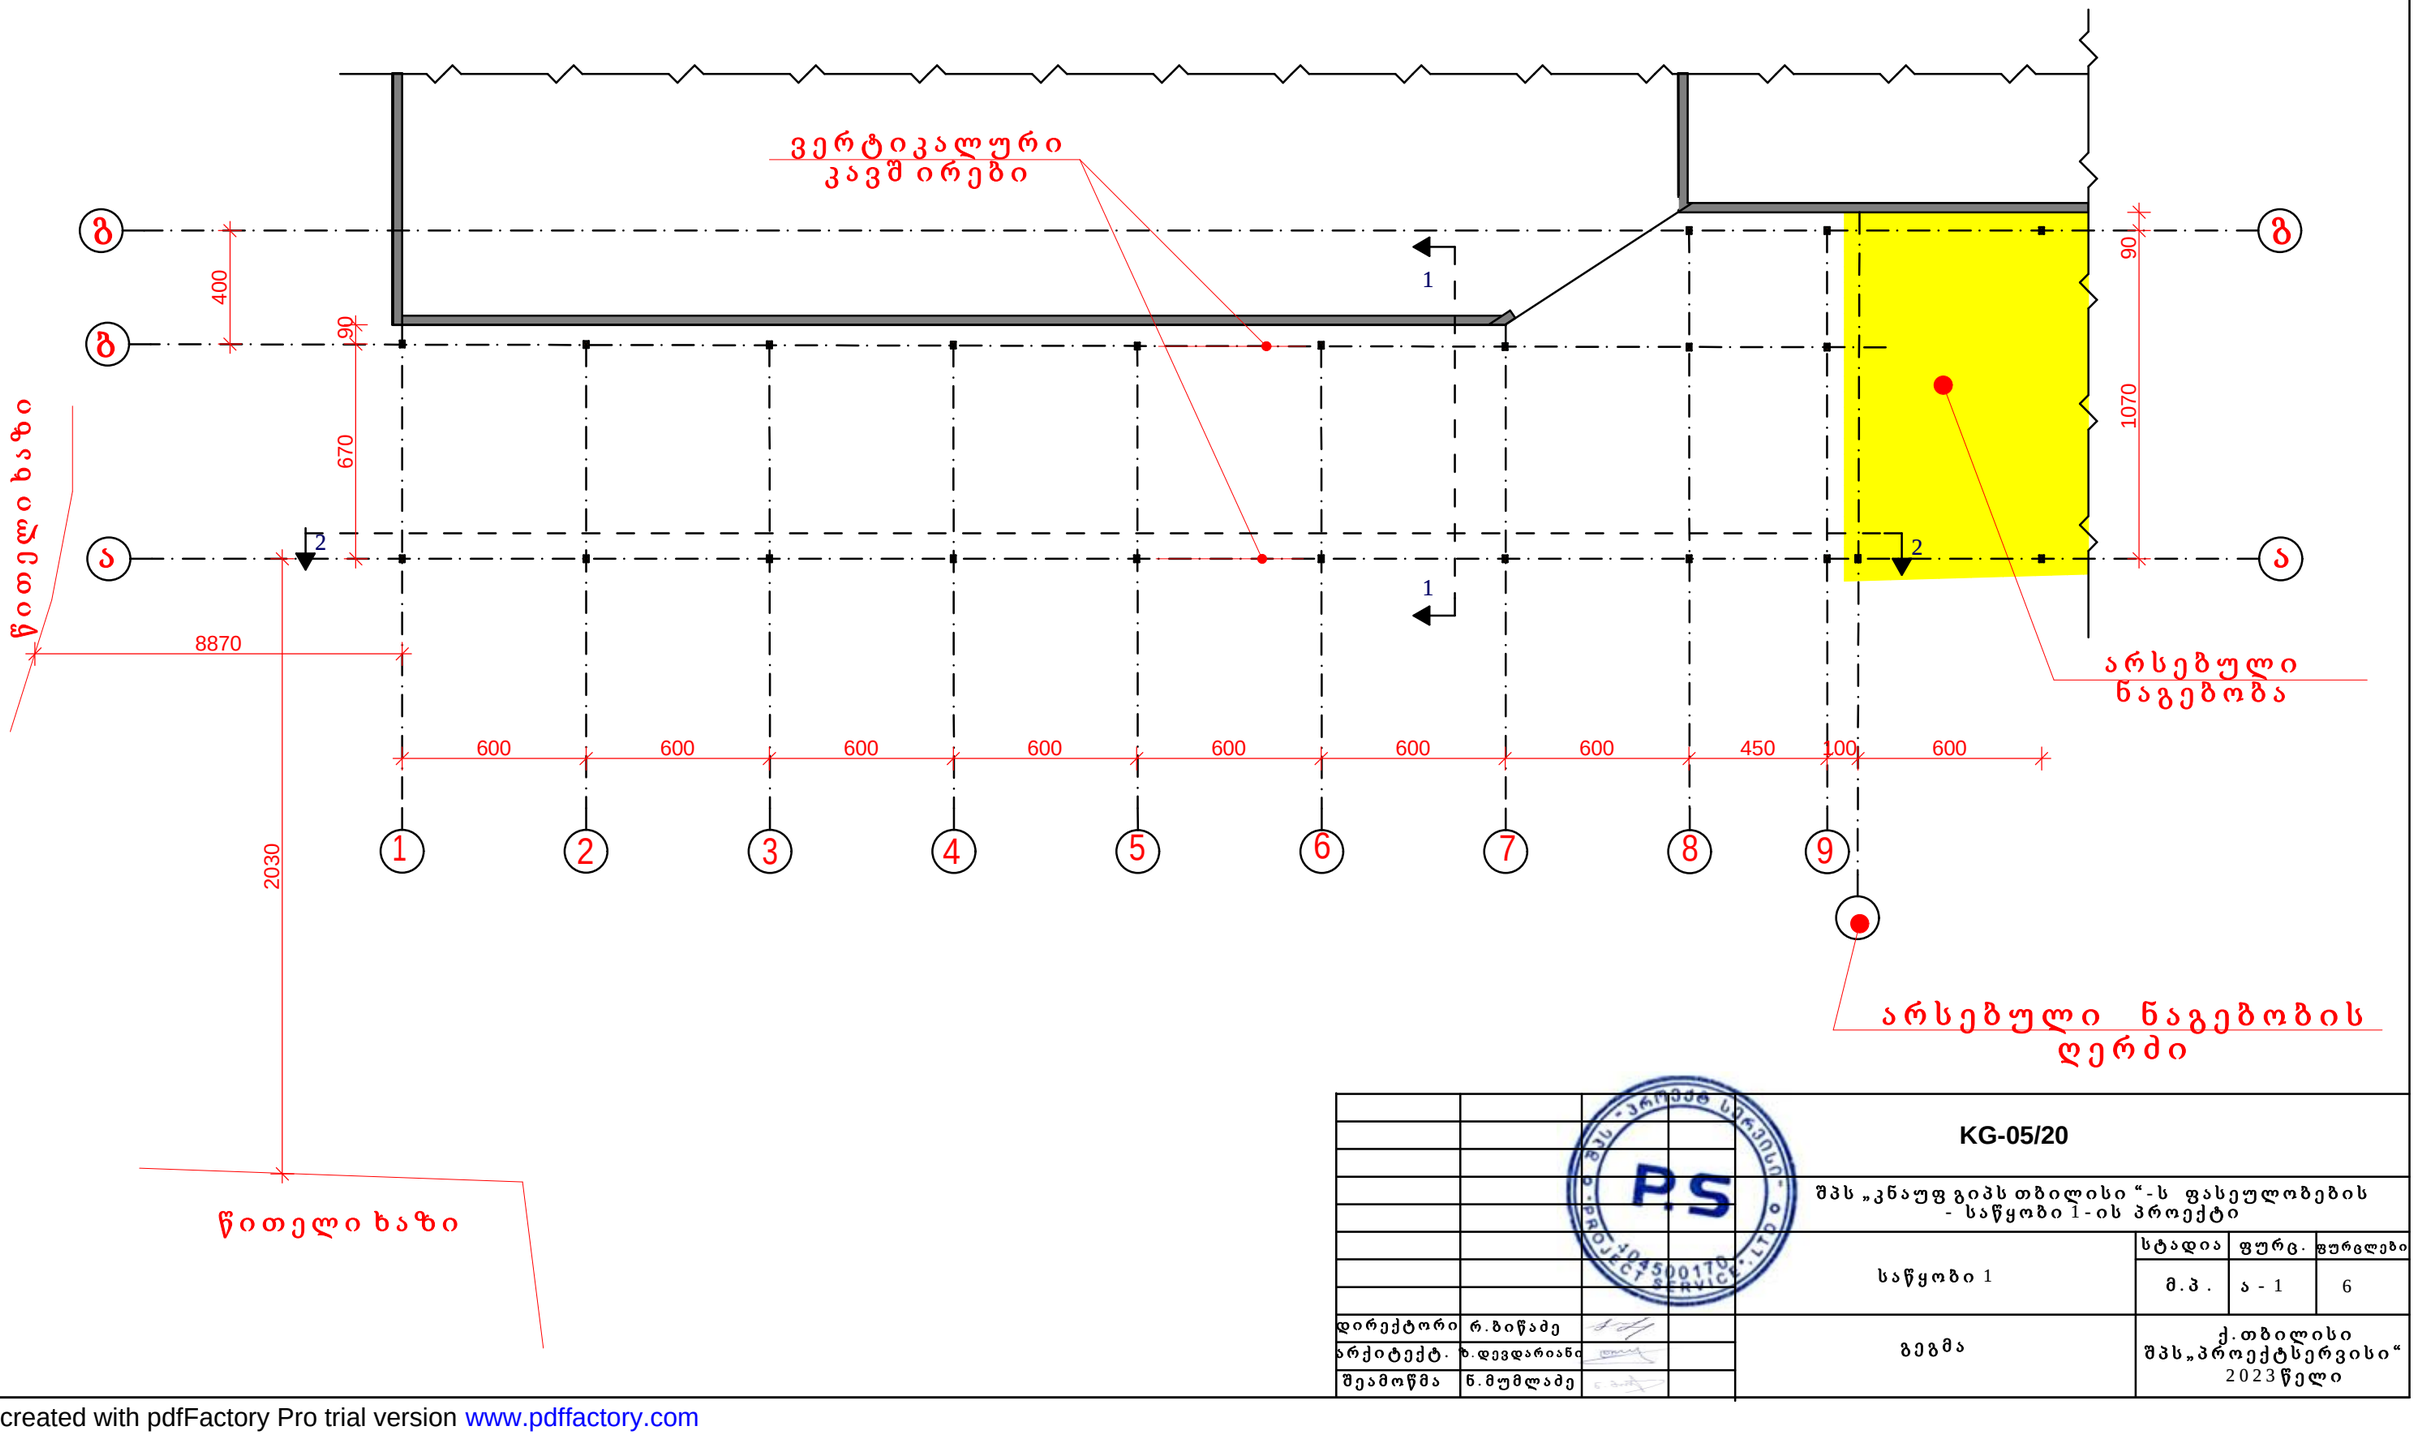


			KG-05/20			
			შპს „კნაუფ გიპს თბილისი“-ს ფასეულობების - საწყობი 1-ის პროექტი			
			საწყობი 1	სტადია	ფურც.	ფურცლები
				მ.პ.	ა - 1	6
დირექტორი	რ.ბიწაძე		ბეგმა	ქ.თბილისი შპს„პროექტსერვისი“ 2023წელი		
არქიტექტ.	ზ.დევდარიანი					
შეამოწმა	ნ.მუმლაძე					

PDF created with pdfFactory Pro trial version www.pdffactory.com

საწყობი 1

სახურავის გეგმა მ. 1:200

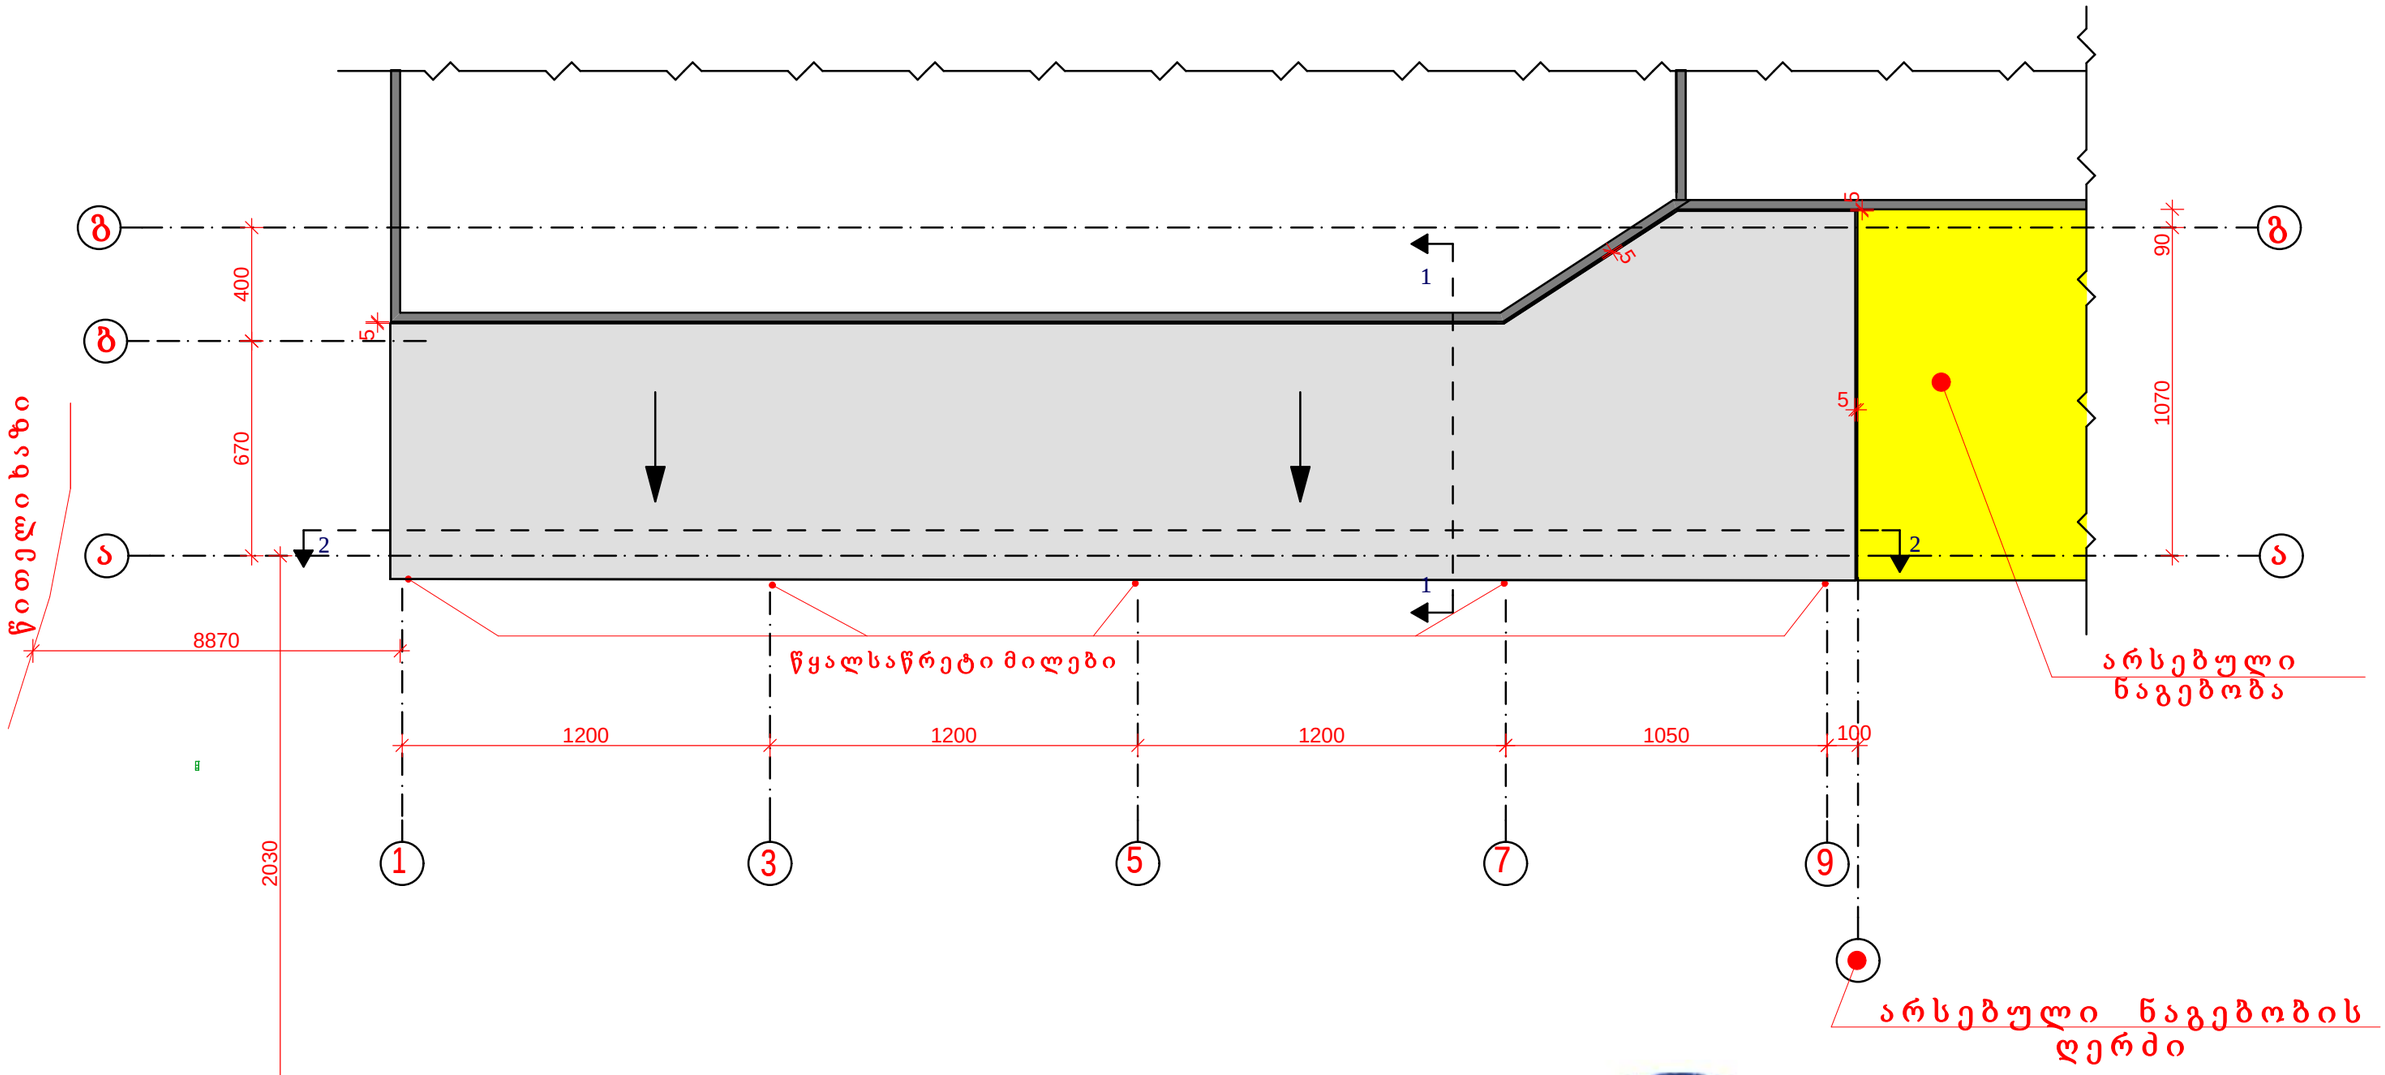

			KG-05/20		
			შპს „კნაუფ გიპს თბილისი“-ს ფასეულობების - საწყობი 1-ის პროექტი		
			საწყობი 1	სტადია	ფურც.	ფურცლები
				მ.პ.	ა - 2	6
დირექტორი	რ.ბიწაძე		სახურავის გეგმა	ქ.თბილისი შპს„პროექტსერვისი“ 2023წელი		
არქიტექტ.	ხ.დევდარიანი					
შეამოწმა	ნ.მუმლაძე					

PDF created with pdfFactory Pro trial version www.pdffactory.com