განმარტებითი ბარათი

წარმოდგენილი პროექტით ხდება, კოსტავას ქუჩა №27 მდებარე "შუზა"-ს შენობის ფასადზე განთავსებული სარეკლამე ბანერის ფირის ჩამოხსნა და მის ნაცვლად იგივე ზომის და იგივე ხარისხობრივი ფირის გადაჭიმვა. (კონსტრუქციული ცვლილება არ ხდება).

არქიტექტორი  გ. ხუროძე

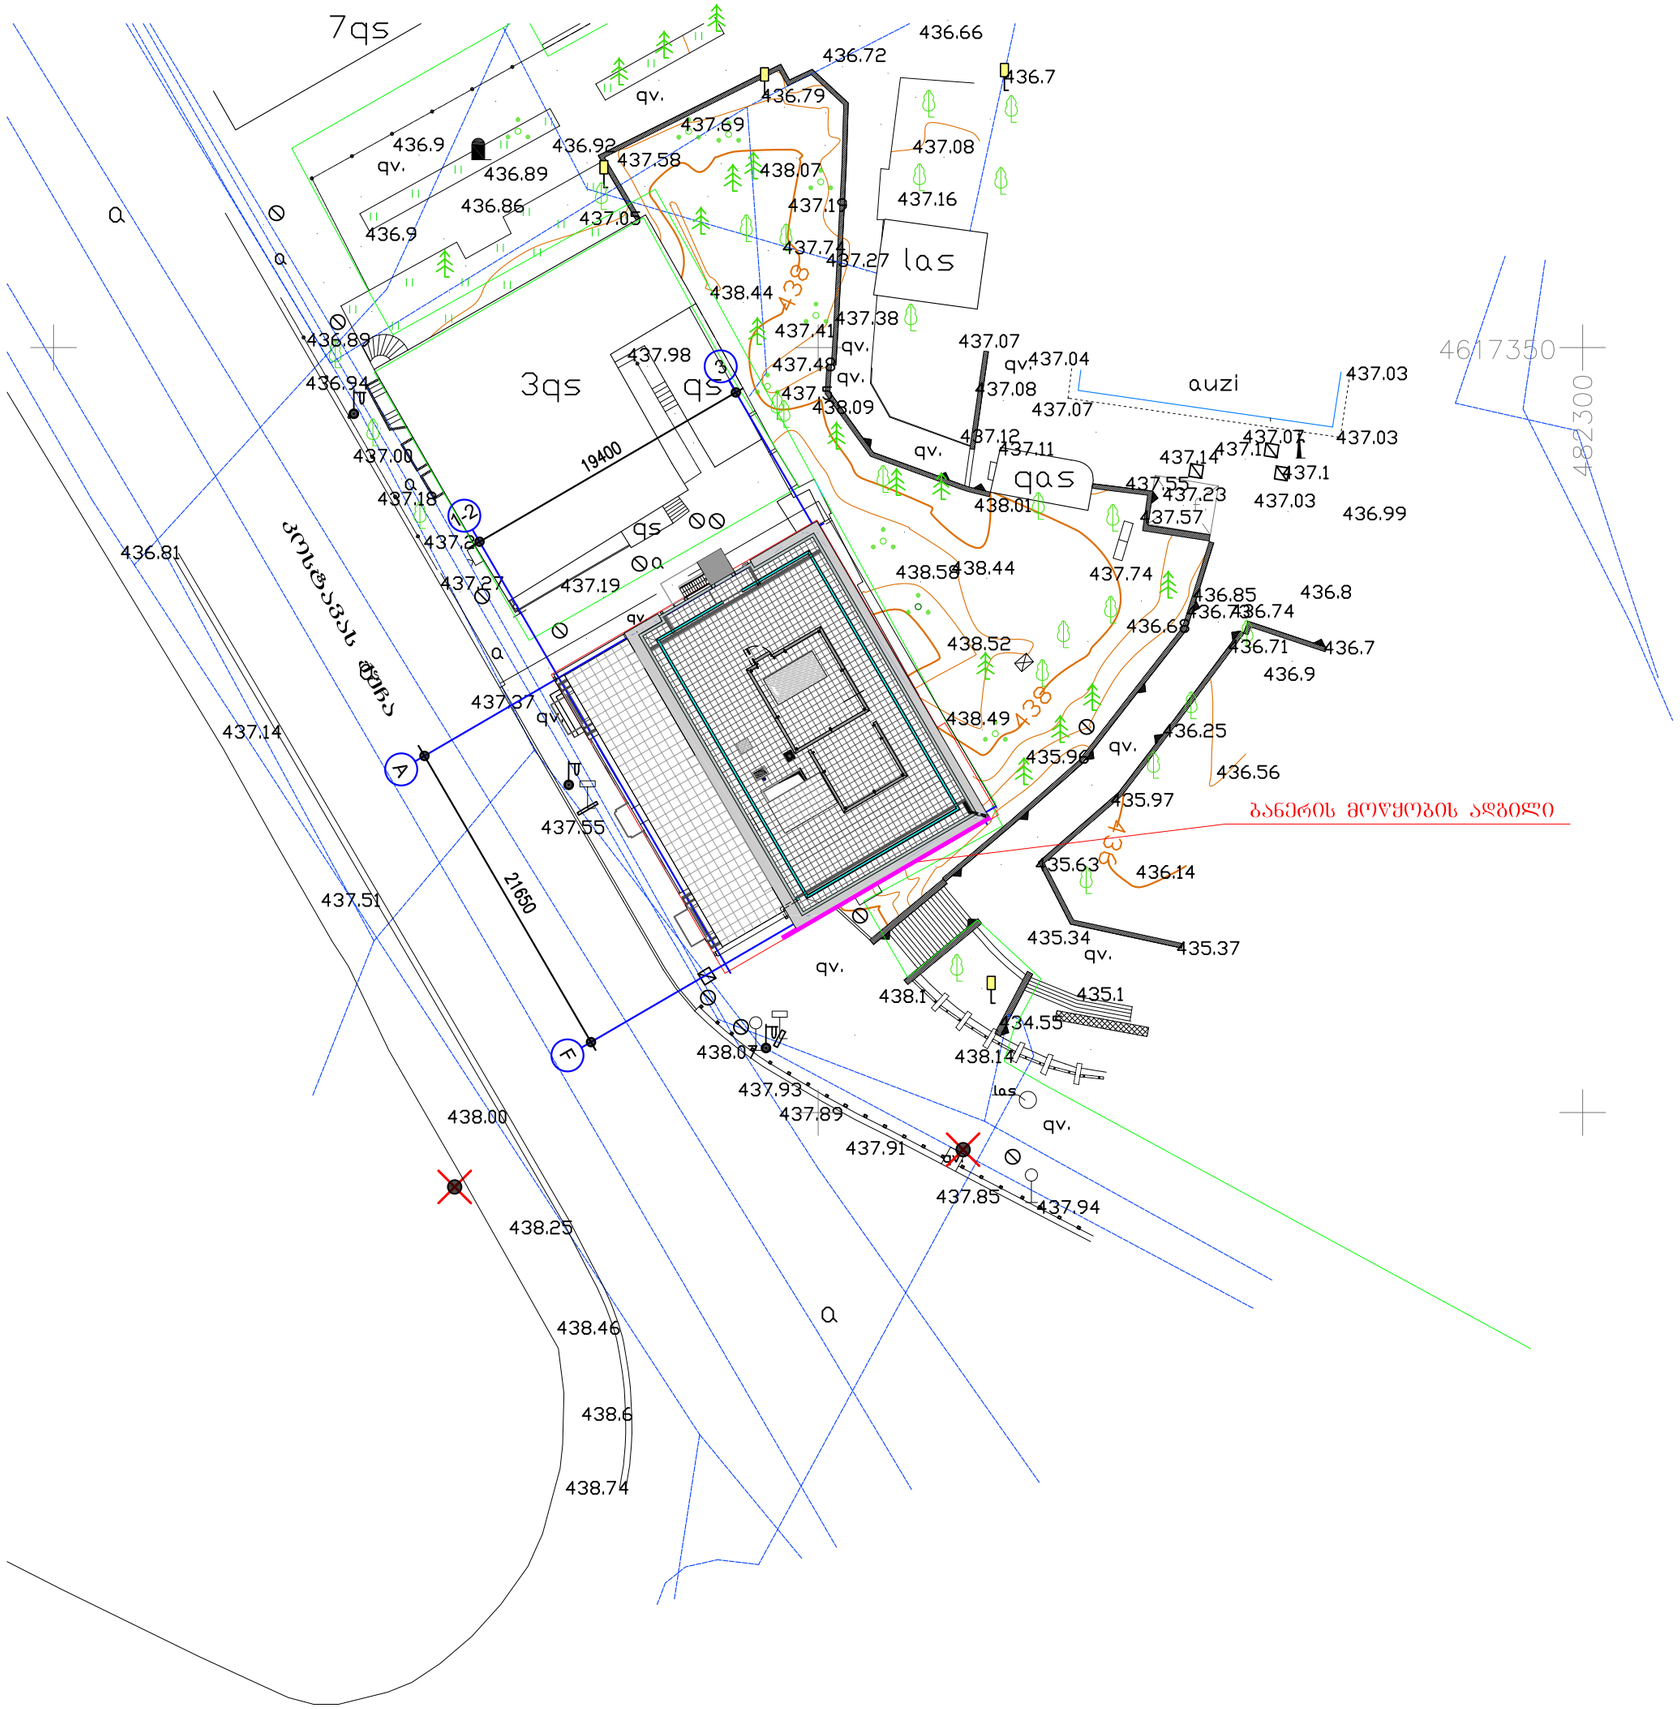

ობიექტი:
კოსტავას №27. "მუზა"
რეკონსტრუქცია აღაპტაციის
პროექტი

დამკვეთი: შ.პ.ს. "მუზა 2002"

პროექტის ავტორი: დ. კუპრაშვილი

არქიტექტორი: ბ. ხუროძე

არქიტექტურული ნაწილი

სტადია: მუშა პროექტი

მიმოხილვა:

ქირი: გენგეგმა ტოპოქირზე

ფურცელი:	ბ-1	420X297	A 3

ფურცლის დასახელება: გენგეგმა ტოპოქირზე

მასშტაბი:	დახაზა:	შეამოწმა:	თარიღი:	რევიზია:
1:500	ბ. ხუროძე	დ. კუპრაშვილი		1

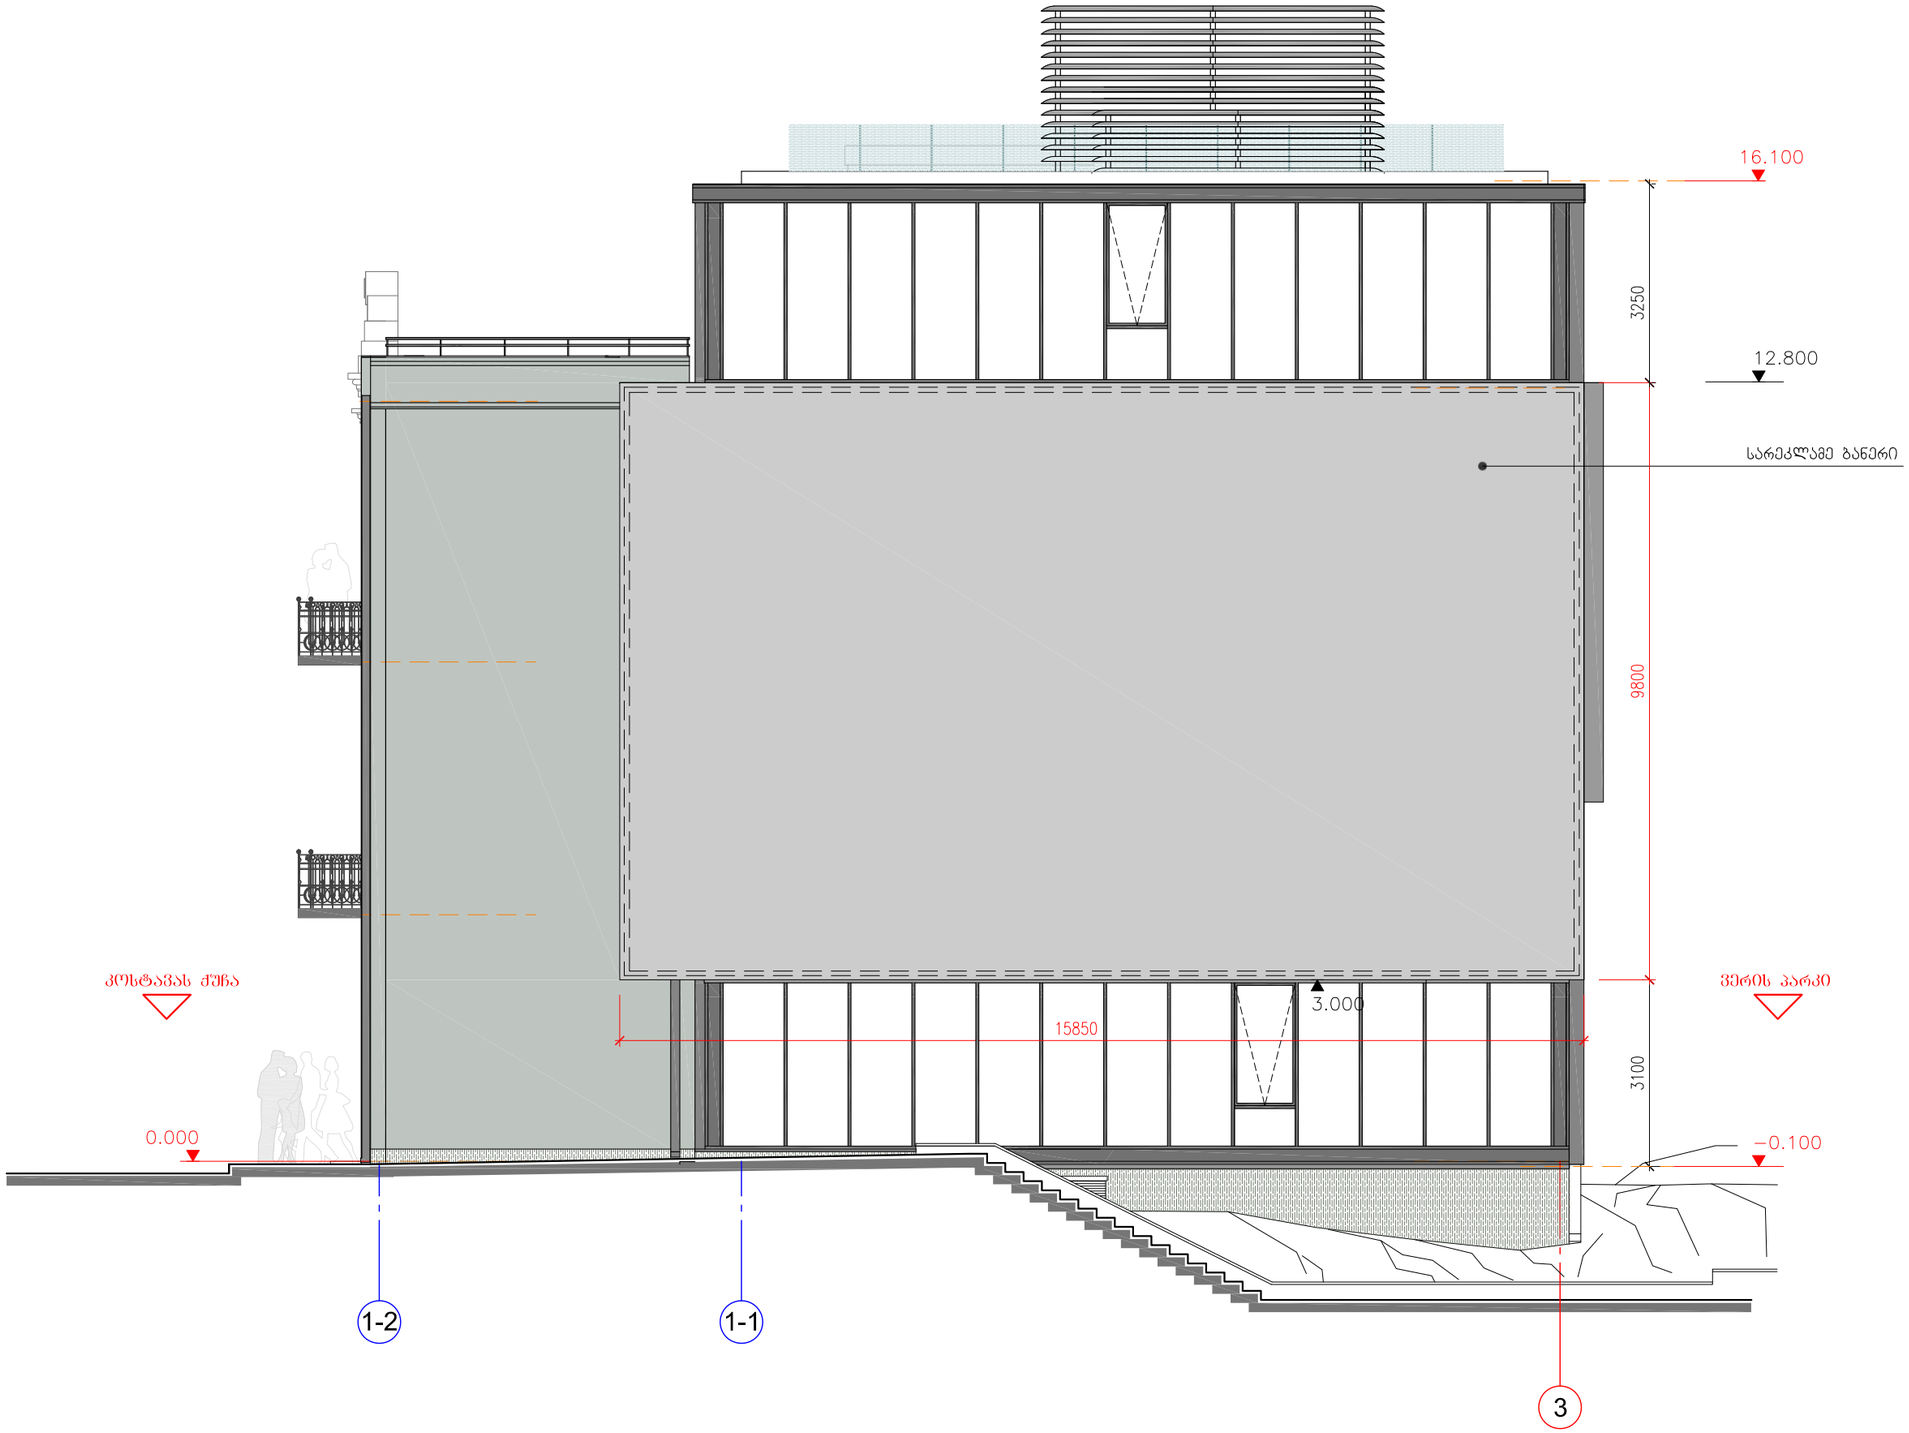

ობიექტი: კოსტავას №27. "მუზა" რეკონსტრუქცია ადაპტაციის პროექტი

დამკვეთი: შ.პ.ს. "მუზა 2002"

პროექტის ავტორი: დ. კუპრაშვილი

არქიტექტორი: გ. ხუროძე

არქიტექტურული ნაწილი

სტადია: პროექტი

მიმოხილვა:

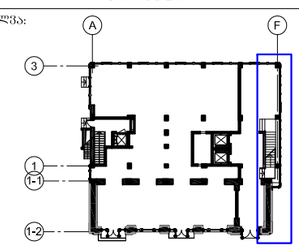

ძირი: წასადი ვერის პარკში ჩასასვლელის მხრიდან

ფურცელი:	ა-1	420X297	A 3

ფურცლის დასახელება: სარეკლამე ბანერის არსებული სიტუაცია

მასშტაბი:	დახაზა:	შეამოწმა:	თარიღი:	რევიზია:
1:100	გ. ხუროძე	დ. კუპრაშვილი		

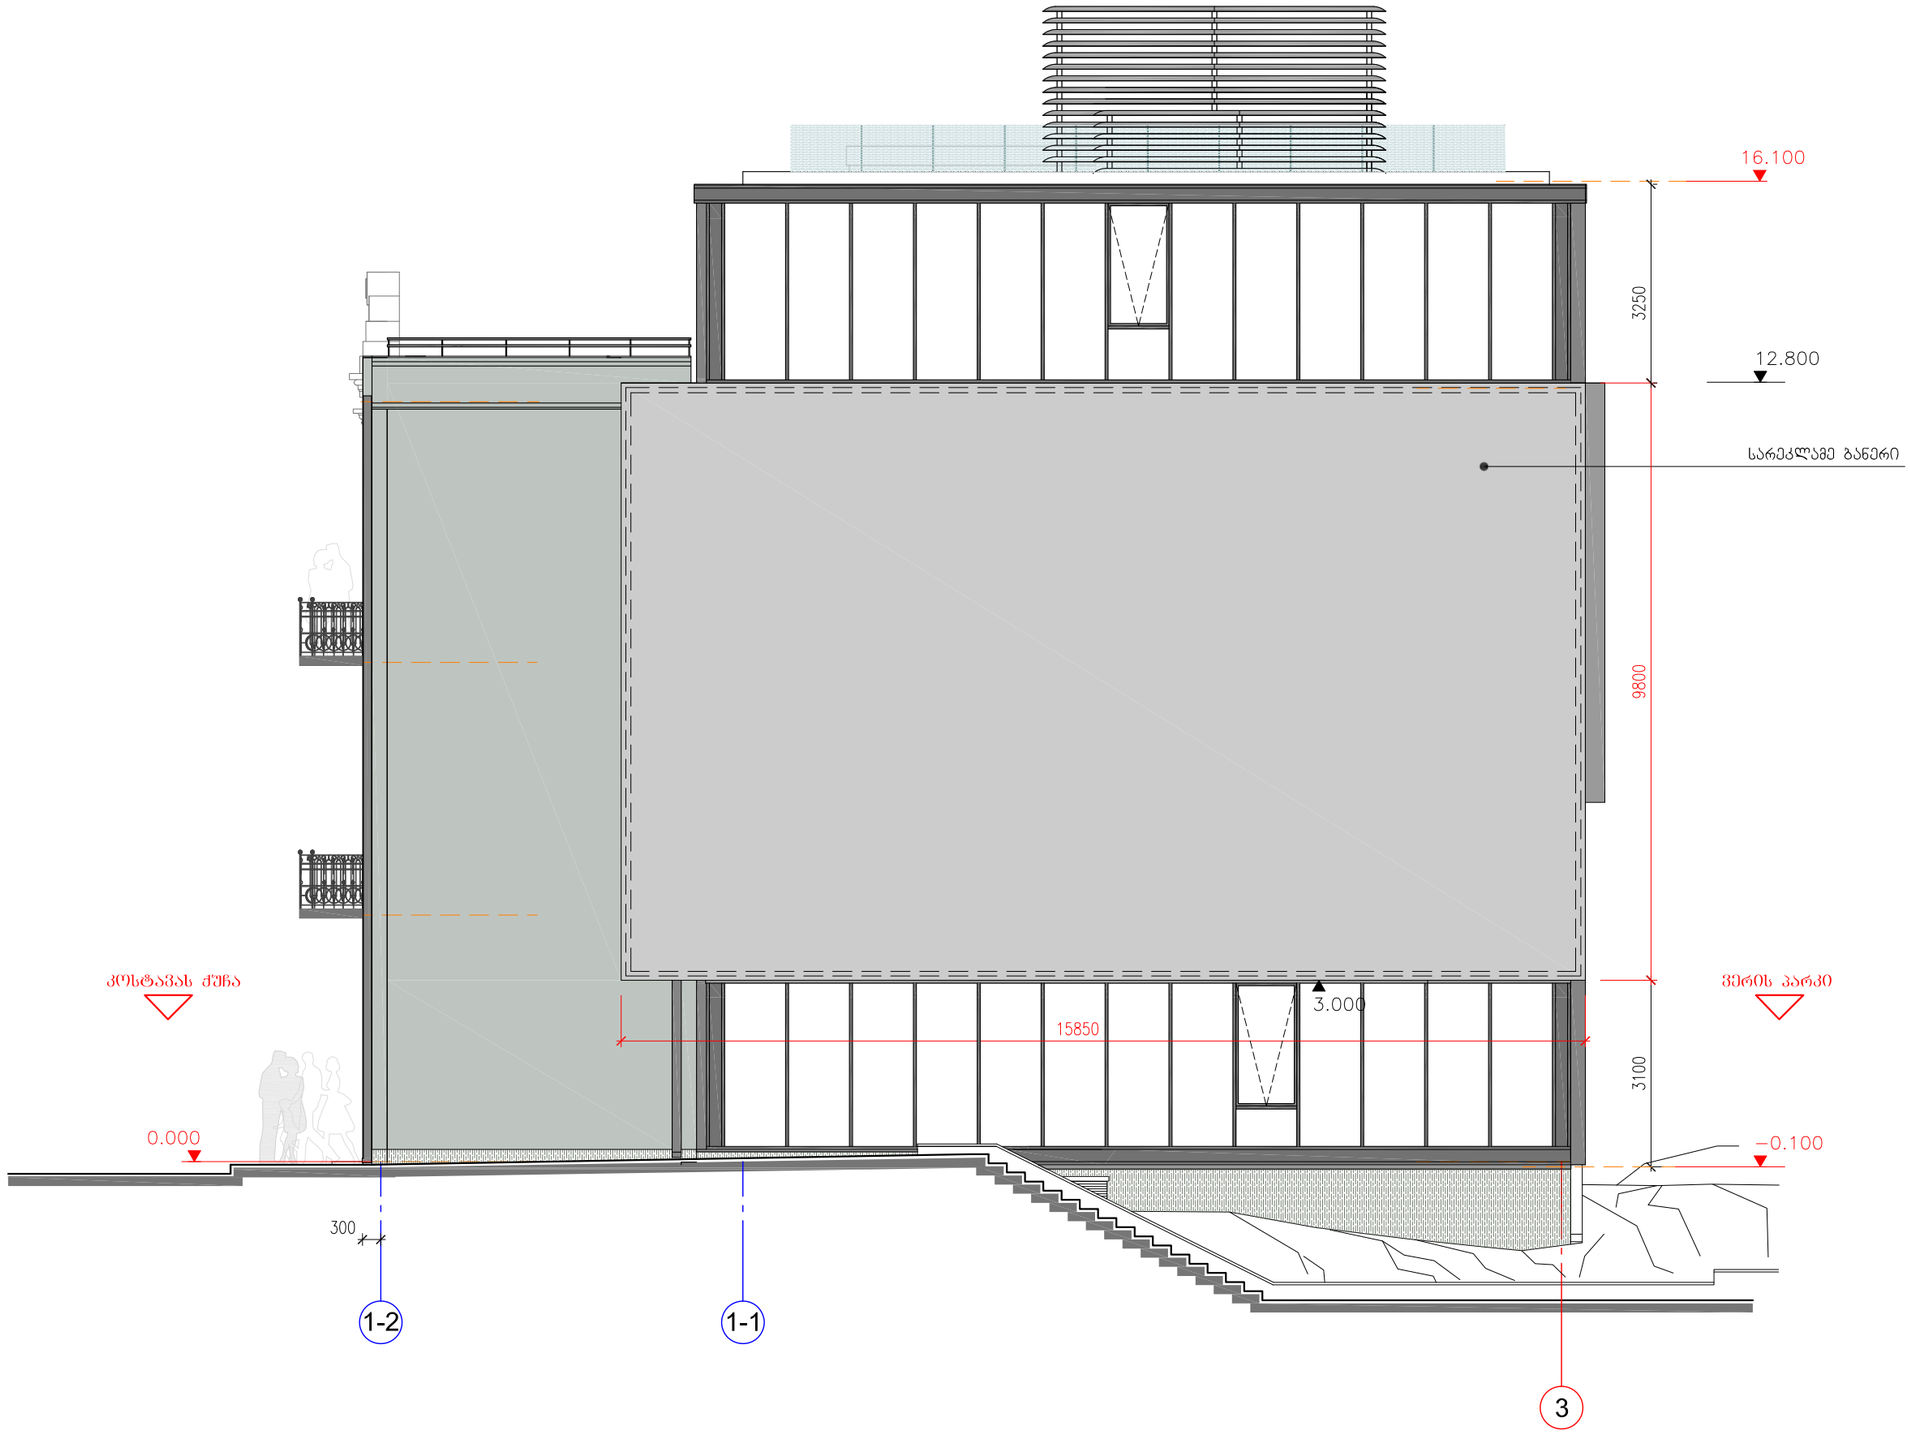

ობიექტი: კოსტავას №27. "მუზა" რეკონსტრუქცია ადაპტაციის პროექტი

დამკვეთი: შ.პ.ს. "მუზა 2002"

პროექტის ავტორი: დ. კუპარაშვილი

არქიტექტორი: გ. ხუროძე

არქიტექტურული ნაწილი

სტადია: პროექტი

მიმოხილვა:

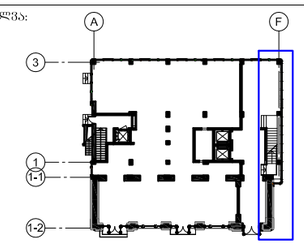

ძირი: ფასადი ვერის პარკში ჩასასვლელის მხრიდან

ფურცელი:	ა-2	420X297	A 3

ფურცლის დასახელება: სარეკლამე ბანერის საპროექტო წინადადება

მასშტაბი:	დახაზა:	შეამოწმა:	თარიღი:	რევიზია:
1:100	გ. ხუროძე	დ. კუპარაშვილი		