ჭრილი 1 – 1

მ. 1 : 100

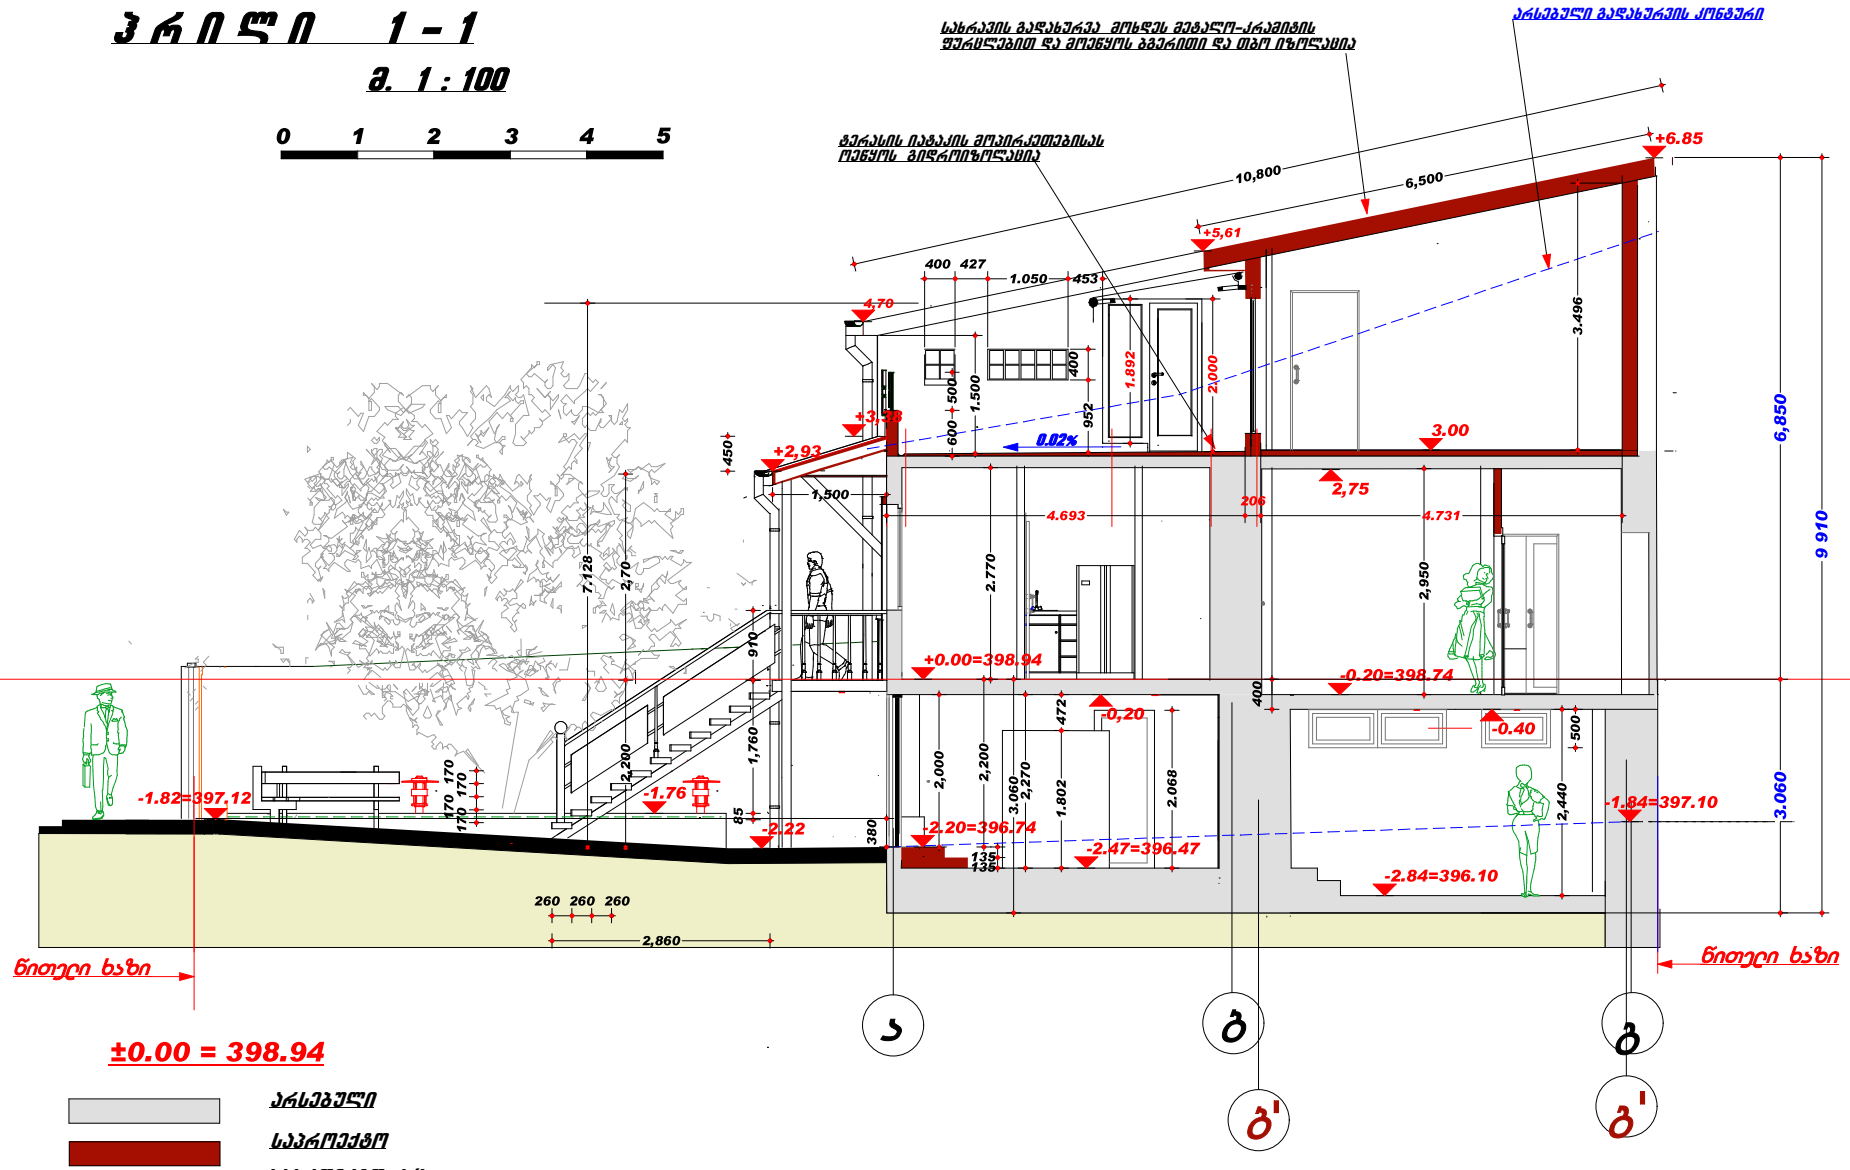

±0.00 = 398.94

არსებული

საპროექტო

საპროექტო რ/ბ

არქიტექტორი გ.დეკანოიძე

ჭრილი 2-2

მ. 1 : 100

0 1 2 3 4 5

სახრავის გადახურვა მოხდეს მეტალო-კრამიტის ფურცლებით და მოეწყოს ბგერით და თბო იზოლაცია

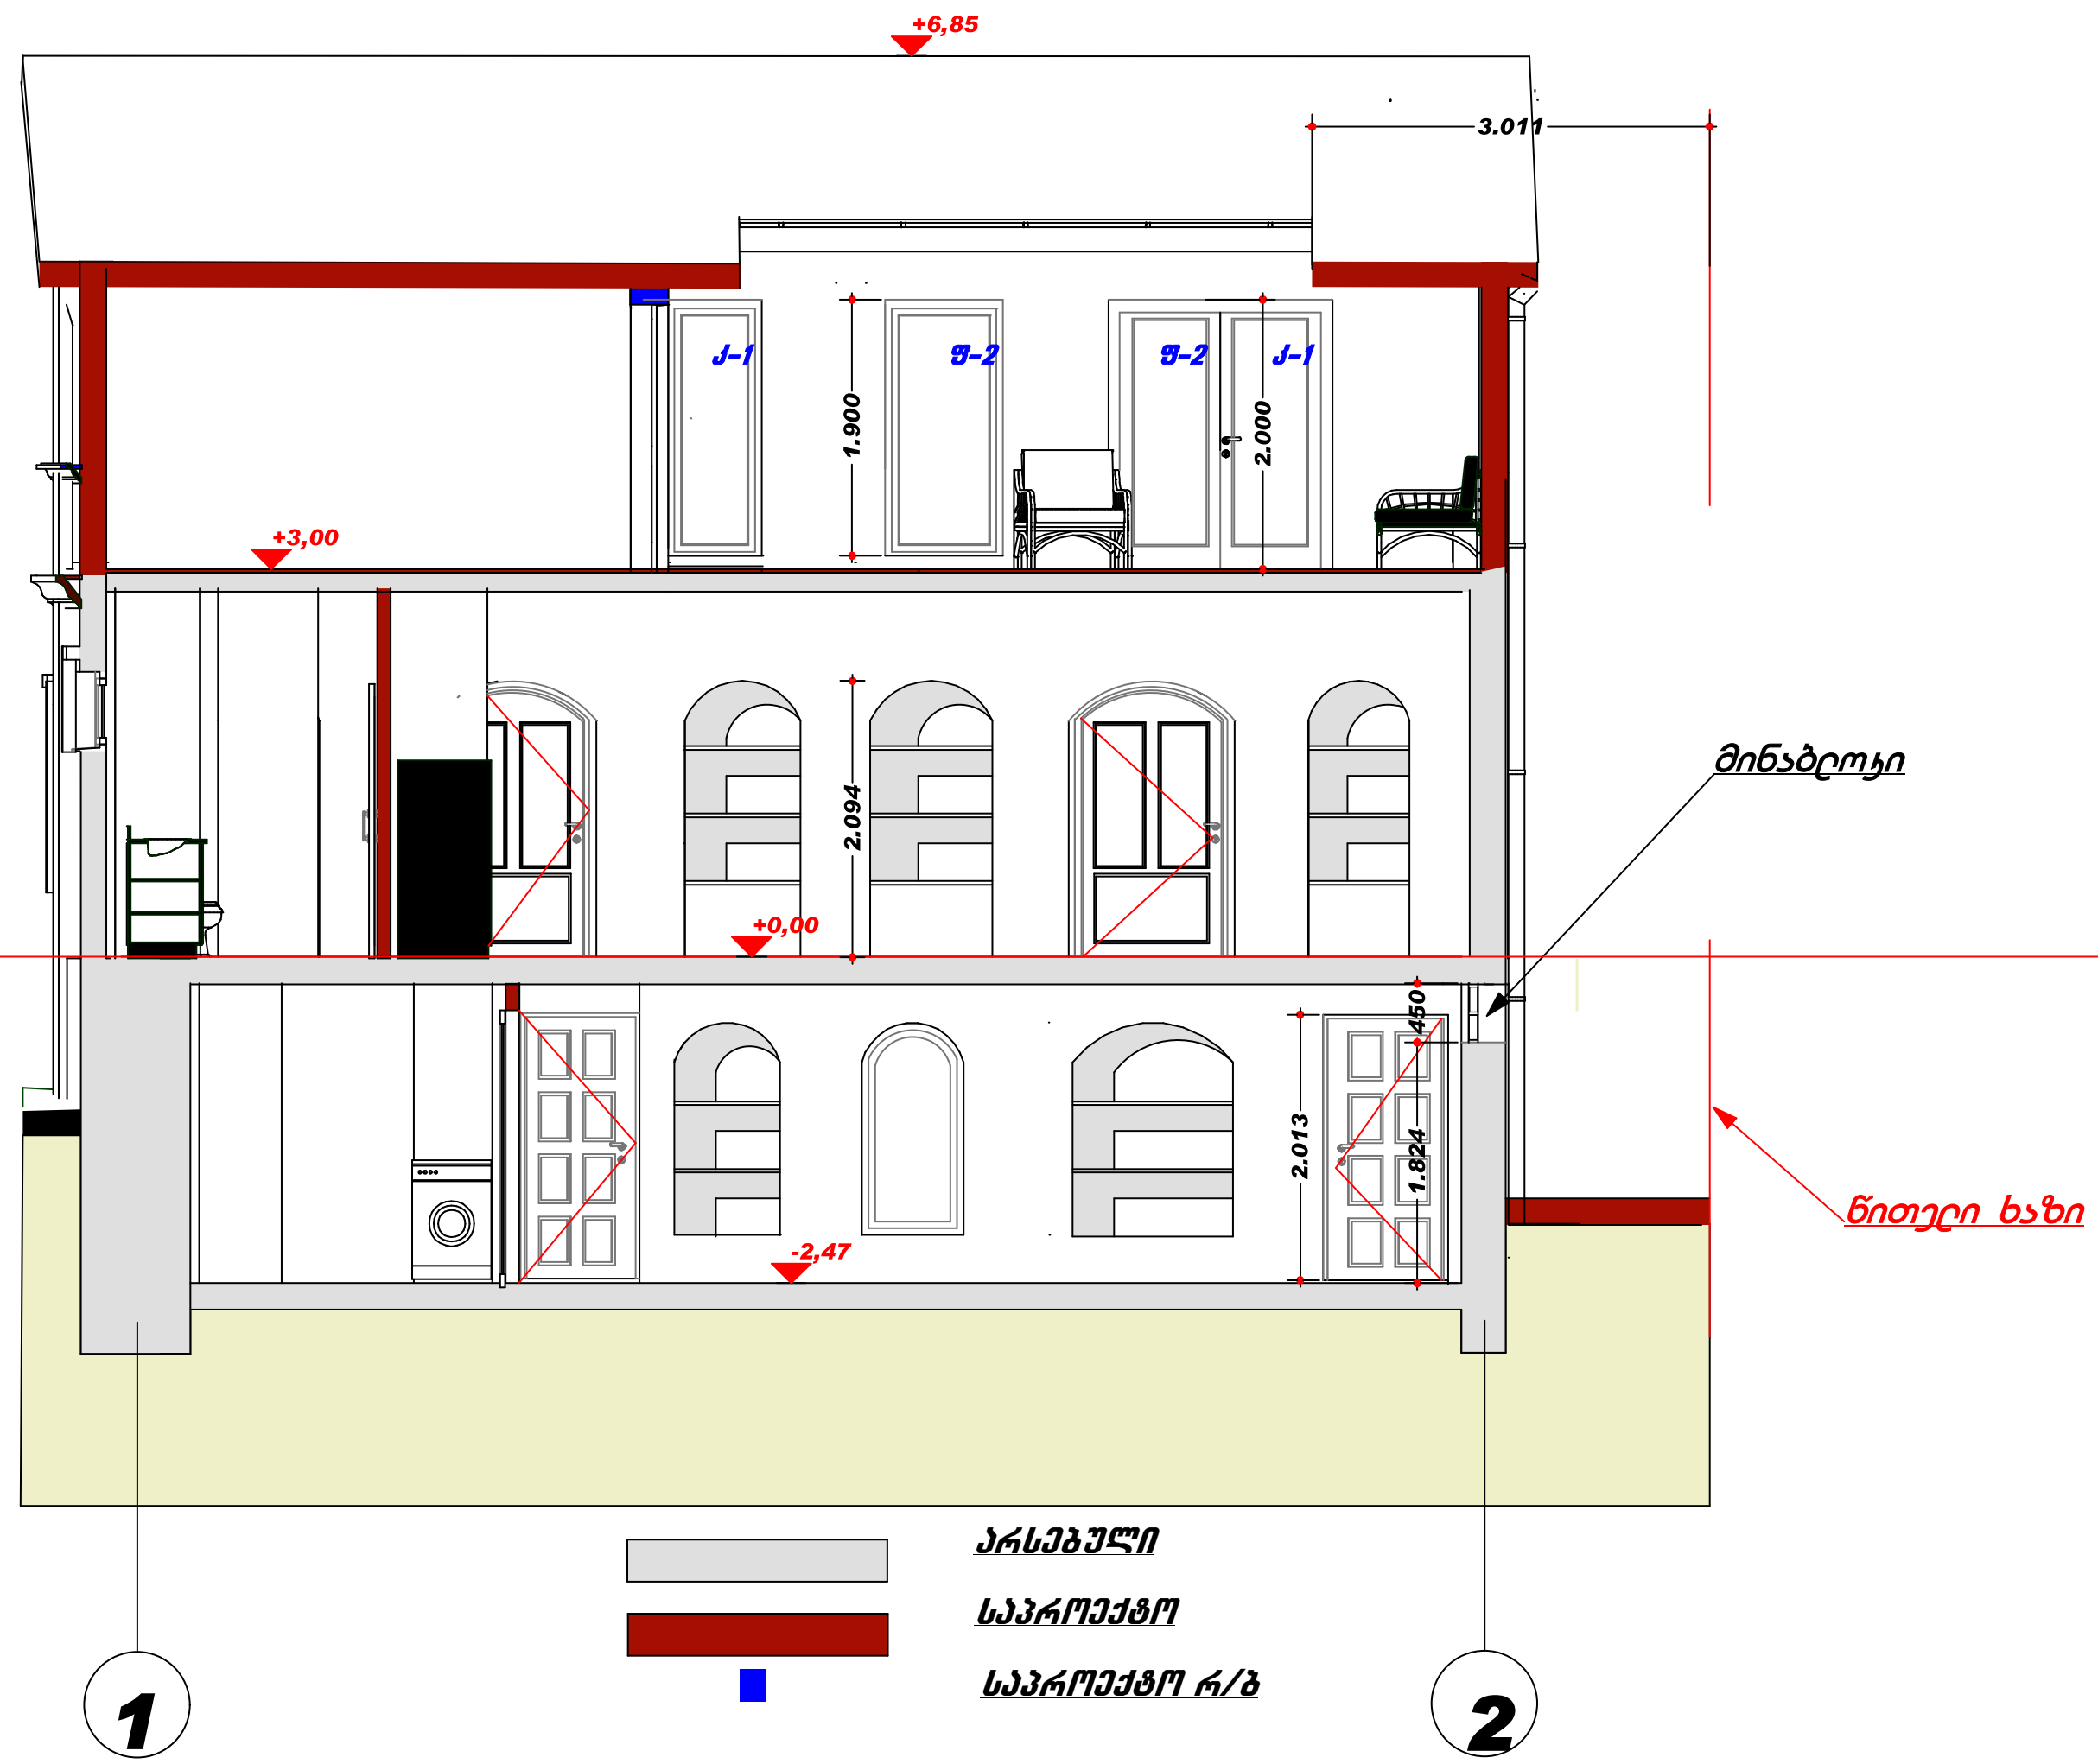

არქიტექტორი გ.დეკანოიძე

მინაბლოკი /1 ცალი /



მინაბლოკი / 3 ცალი /

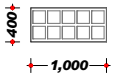

ფ - 1 / 2 ცალი /

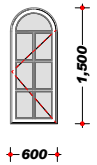

ფ - 2 / 1 ცალი /

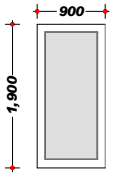

ფ - 3 / 1 ცალი /

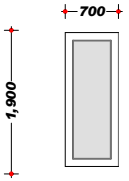

ფ-4 / 1 ცალი /

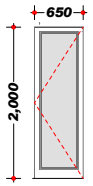

კ - 2 / 1 ცალი /

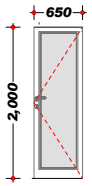

ჭრილი 3 - 3

მ. 1 : 100

0 1 2 3 4 5

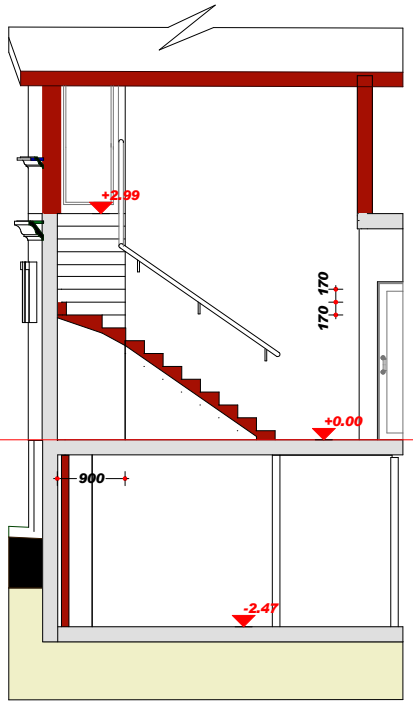

კ - 2 /1 ცალი /

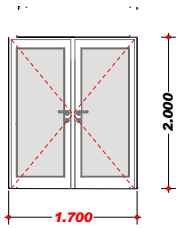

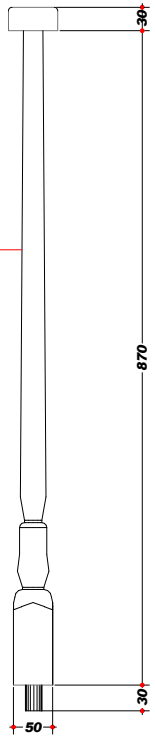

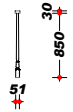

არსებული

საპროექტო

საპროექტო რ/ბ

არქიტექტორი გ.დეკანოიძე