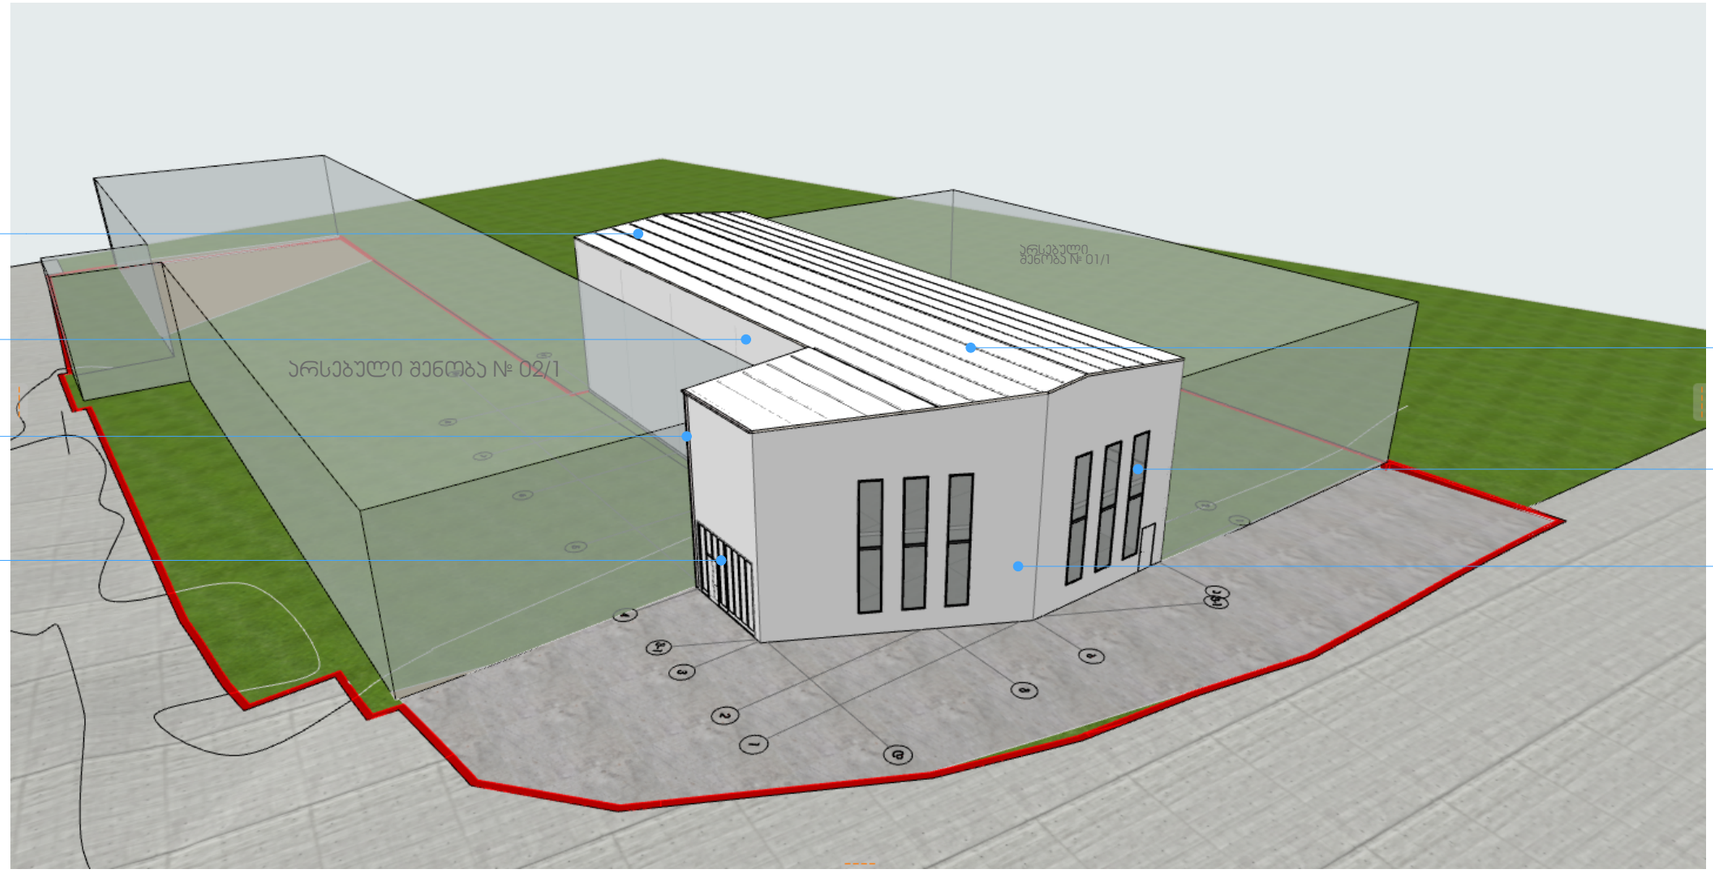


ლითონის მილ-
ვსადრატის
სამაგრებზე
მოწყობილი
პოლიუმერანის
შემცველი სახერავის
თეთრი სენდვიჩ-
პანელი

ალუმინის
ფხვაროფილი
ორმაგი მინაპაკეტი

ლითონის მილ-
ვსადრატის
სამაგრებზე
მოწყობილი
პოლიუმერანის
შემცველი ყავლის
თეთრი სენდვიჩ-
პანელი

თუნუქის
წყალშემარები
მილი,
დამშავებული
ანტიკოროზიული
ხსნარით
დაფერილი თეთრი
ლითონის
საღებავით

რკინის ჯარი,
დამშავებული
ანტიკოროზიული
ხსნარით
დაფერილი შავი
ფერის ლითონის
საღებავით (RAL9011)

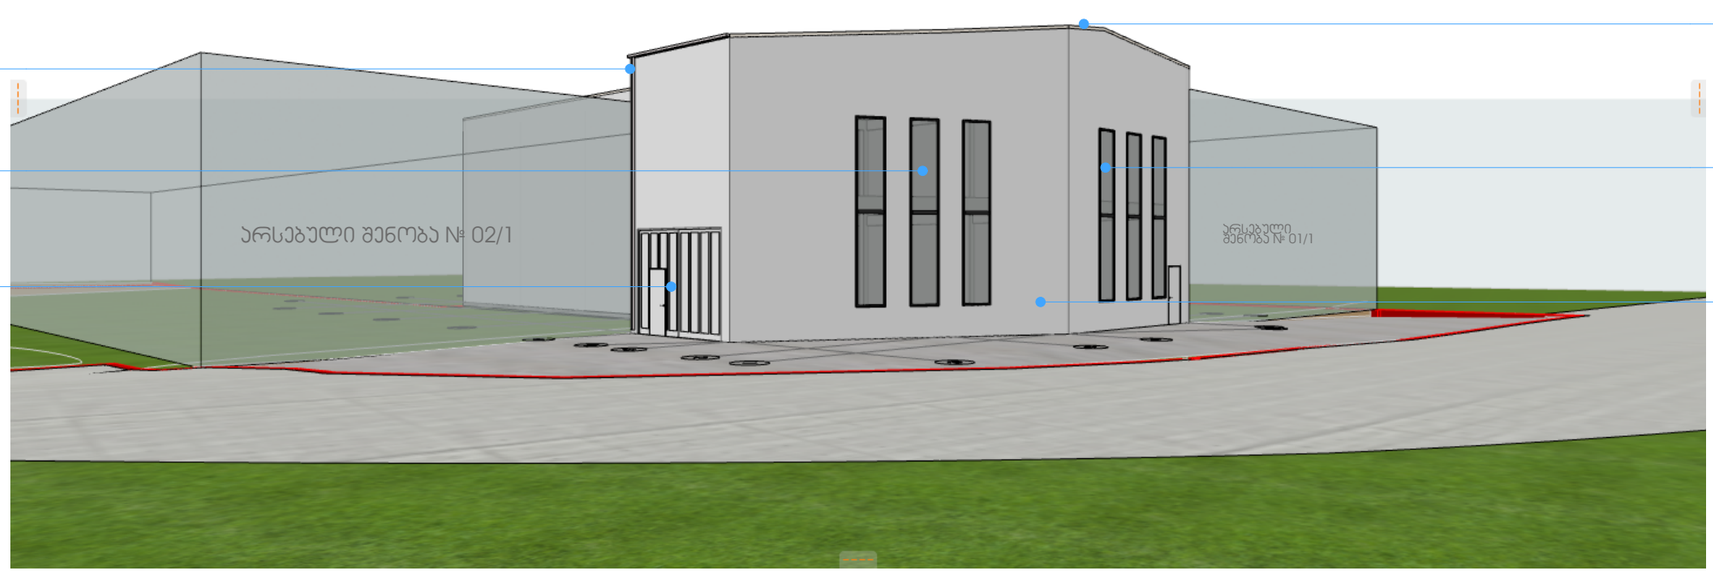


ლითონის მილ-
ვსადრატის
სამაგრებზე
მოწყობილი
პოლიუმერანის
შემცველი სახერავის
თეთრი სენდვიჩ-
პანელი

ალუმინის
ფხვაროფილი
ორმაგი მინაპაკეტი

ლითონის მილ-
ვსადრატის
სამაგრებზე
მოწყობილი
პოლიუმერანის
შემცველი ყავლის
თეთრი სენდვიჩ-
პანელი

თუნუქის
წყალშემარები
მილი,
დამშავებული
ანტიკოროზიული
ხსნარით
დაფერილი თეთრი
ლითონის
საღებავით

ალუმინის
ფხვაროფილი
ორმაგი მინაპაკეტი

რკინის ჯარი,
დამშავებული
ანტიკოროზიული
ხსნარით
დაფერილი შავი
ფერის ლითონის
საღებავით (RAL9011)

შპს „ნიუ მაქს"
LTD "NEW MAX"


ჯირითი ნიშნები
მოსატრიალებელი სიბრტყეები
ვარის ნინ თავისუფალი სივრცე
შენიშვნები


| | |
|---|---|
| project | |
| client | |
| address | |
| | 26.04.2023 |
| | 1:100 |
| | Project |
| | A0 |

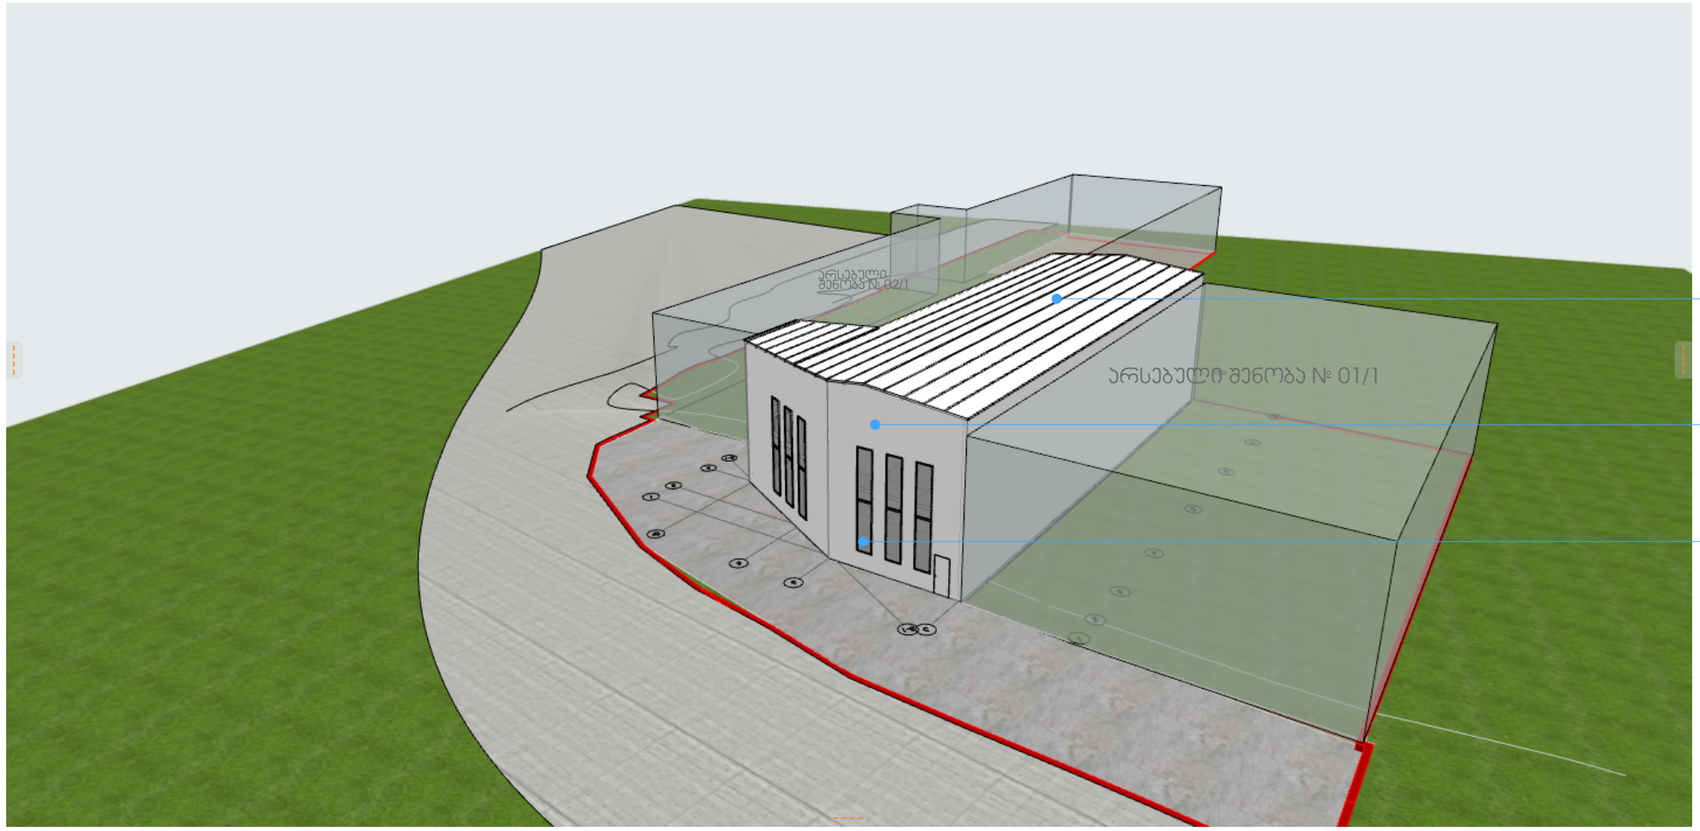

ASPublisherVersion 0.9.100.100

მოსატრიალებელი სივრცეები

ვარიანტი

1 ვარიანტი

2

ვარიანტი

3 ვარიანტი

4

960

1600

1500

280 1040 280

1700 200

20

900
1500

400 900 400

1600

1000

500

1500

300 1000 300

Ø170

თავისუფალი სივრცე კართან მანევრირებისთვის
- ანჯამიანი კარი

წინიდან მისაწვდომი - გამოწევით გაღება 450

150

1300
300

თავისუფალი სივრცე კართან მანევრირებისთვის
- ანჯამიანი კარი
წინიდან მისაწვდომი - მიწოლით გაღება

თავისუფალი სივრცე კართან მანევრირებისთვის
- ანჯამიანი კარი
900 ანჯამის მხრიდან მისაწვდომი - გამოწევით გაღება

1500

თავისუფალი სივრცე კართან მანევრირებისთვის
- ანჯამიანი კარი
600 საკეტის მხრიდან მისაწვდომი - გამოწევით გაღება

1200

თავისუფალი სივრცე კართან მანევრირებისთვის
- ანჯამიანი კარი
1070 ანჯამის მხრიდან მისაწვდომი - გამოწევით გაღება

1370

1070

600

120 მინ. თუ მოწყობილია მიმხურავი

თავისუფალი სივრცე კართან მანევრირებისთვის
- ანჯამიანი კარი
საკეტის მხრიდან მისაწვდომი - მიწოლით გაღება

120 მინ. თუ მოწყობილია მიმხურავი

თავისუფალი სივრცე კართან მანევრირებისთვის
- ანჯამიანი კარი
ანჯამის მხრიდან მისაწვდომი - მიწოლით გაღება

1070

6001200

1200 კარის წინ თავისუფალი სივრცე

მისაწვდომი სვლაგეზი

შენიშვნები

იატაკის ზედაპირები მოეწყობა ისე, რომ

იქნება მდგრადი, მყარი და არასრიალა

.

პირობითი ნიშნები

დაკავებულობის
jgufebi

დაკავებულობის
ჯგუფის აღნიშვნა

თავშეყრის ჯგუფი (თვ)

საქმიანი ჯგუფი (სქ)
საგანმანათლებლო
ჯგუფი -

(sg

)

სამრეწველო ჯგუფი (სმ)
დიდი საფრთხის
შემცველი ჯგუფი -

(დსშ

)

დაწესებულებითი ჯგუფი (დწ)

სავაჭრო ჯგუფი (სვ)

საცხოვრებელი ჯგუფი (სვ)

სასაწყობო ჯგუფი (სწ)

დამხმარე ჯგუფი (დს) 0.76 1.30

სახანძრო მანქანის მისადგომი

სახანძრო მილდგარის მისაწვდომი
სივრცე

ორ საათიანი ცეცხლმედეგობის
ხარისხიანი კედელი

ერთ საათიანი ცეცხლმედეგობის
ხარისხიანი კედელი

AIR

გასასვლელი EXIT

თავშესაფრის
ფრთობი

თავშესაფრის
gmoyben
წესი

სართულის
b a

მიკროავტობუსის პარკინგთან მისაწვდომი
გასასვლელის ნიშანი

სართულის ამოსაცნობი ნიშანი

Smp
გასასვლელი

ნიშანი საგანგებო ვითარებაში ფართობის
გამოყენების შესახებ

გასასვლელის ნიშანი ბრაილით

გასასვლელის ნიშანი მანათობელი

თავშესაფრის ფართობის ნიშანი

ალებადი აირის აღმომჩენი

ავტოსაშხეფი

სახანძრო მილდგარის თავაკი

ხელის ცეცხლმაქრი

ხელით სამართავი სახანძრო განგაშის
Rilaki

დამკავებელტა შეტყობინების სისტემა

განგაშის განათება

საავარიო განათება

ორმხრივი კავშირის სისტემა

სახანძრო ჰიდრანტი

მიკროავტობუსის პარკინგთან მისაწვდომი
გასასვლელი

თავშესაფრის ფართობი

სახანძრო მანქანის მისაერთებელი

პირობითი აღნიშვნები

რკინაბეტონის კოლონა

მიწის ნაკვეთის
საკადასტრო საზღვარი

ბლოკის კედელი

იატაკის
მოპირკეთების
ნიშნული

0

. 00

EXIT

კვამლის ავტომატური აღმომჩენი

- ზომები მოცემულია სმ

-Si
- ტერიტორიის azomvebi მოწოდებულია დამკვეთის მიერ

- მშენებლობის პროცესში ნებისმიერი ცვლილება
შეთანხმებული უნდა იყოს არქიტექტორთან

შენიშვნები ნოტეს

დამკვეთი client

პროექტის დასახელება project

address მისამართი

არქიტექტურული ნაწილი
architecture

ნახაზი

drawing

pages

file name

ფაილის სახელი

ფურცელი

paper size

ფორმატი

stage

სტადია

scale

მასშტაბი

date of issue

თარიღი
2

6

.

0

4

.2023

1

:

100

Project A0

კონსტრუქტორი
constructor

არქიტექტორი

architect

არქიტექტორი

architect

დირექტორი

director

პროექტის ავტორი
author

position

თანამდებობა სახელი გვარი ხელმოწერა
name sur

ნამე სიგნატურე

გიორგი კირკიტაძე

Giorgi Kirkitadze

სტამბის სათადარიგო მექანიზმების საწყობი

A R C H I T E C T U R A L B U R E A

U

LTD

"NEW MAX

"

შპს

`ნიუ მაქს

~

N3 Ofice , 3 Mgaloblishvili str

,

თბილისი, Georgia. ID: 404957579

საქართველო, თბილისი, მგალობლიშვილის

q.

3,
ოფისი

#3

s/n: 404957579

www.newmax.ge info

@newmax.ge
mob / cel phone:

+995 557303030

Rolandi Konjaria

როლანდი კონჯარია

შპს

"print hausi"

(I/

D: 204563070

)

ქალაქი თბილისი, evtixi ჟვანიას ქუჩა,

#

5

)
s.k. 01.19.24.004.005

ალუმინის
izoprofili

,

ორმაგი მინაპაკეტი

ლითონის მილ

-

კვადრატის
სამაგრებზე
მოწყობილი პოლიუთერანის შემცველი კედლის თეთრი სენდვიჩ

-

პანელი

ლითონის მილ

-

კვადრატის
სამაგრებზე
მოწყობილი პოლიუთერანის შემცველი სახურავის თეთრი სენდვიჩ

-

პანელი

ლითონის მილ

-

კვადრატის
სამაგრებზე
მოწყობილი პოლიუთერანის შემცველი კედლის თეთრი სენდვიჩ

-

პანელი

ალუმინის
izoprofili

,

ორმაგი მინაპაკეტი

ლითონის მილ

-

კვადრატის
სამაგრებზე
მოწყობილი პოლიუთერანის შემცველი სახურავის თეთრი სენდვიჩ

-

პანელი

არსებული შენობა #

0

2

/

1

არსებული
შენობა # 01

/

1

არსებული შენობა # 01

/

1

არსებული
შენობა # 02

/

1

ASPublisherVersion 0.9.100.100

მოსატრიალებელი სივრცეები

ვარიანტი

1 ვარიანტი

2

ვარიანტი

3 ვარიანტი

4

960

1600

1500

280 1040 280

1700 200

20

900
1500

400 900 400

1600

1000

500

1500

300 1000 300

Ø170

თავისუფალი სივრცე კართან მანევრირებისთვის
- ანჯამიანი კარი

წინიდან მისაწვდომი - გამოწევით გაღება 450

150

1300
300

თავისუფალი სივრცე კართან მანევრირებისთვის
- ანჯამიანი კარი
წინიდან მისაწვდომი - მიწოლით გაღება

თავისუფალი სივრცე კართან მანევრირებისთვის
- ანჯამიანი კარი
900 ანჯამის მხრიდან მისაწვდომი - გამოწევით გაღება

1500

თავისუფალი სივრცე კართან მანევრირებისთვის
- ანჯამიანი კარი
600 საკეტის მხრიდან მისაწვდომი - გამოწევით გაღება

1200

თავისუფალი სივრცე კართან მანევრირებისთვის
- ანჯამიანი კარი
1070 ანჯამის მხრიდან მისაწვდომი - გამოწევით გაღება

1370

1070

600

120 მინ. თუ მოწყობილია მიმხურავი

თავისუფალი სივრცე კართან მანევრირებისთვის
- ანჯამიანი კარი
საკეტის მხრიდან მისაწვდომი - მიწოლით გაღება

120 მინ. თუ მოწყობილია მიმხურავი

თავისუფალი სივრცე კართან მანევრირებისთვის
- ანჯამიანი კარი
ანჯამის მხრიდან მისაწვდომი - მიწოლით გაღება

1070

6001200

1200 კარის წინ თავისუფალი სივრცე

მისაწვდომი სვლაგეზი

შენიშვნები

იატაკის ზედაპირები მოეწყობა ისე, რომ

იქნება მდგრადი, მყარი და არასრიალა

.

პირობითი ნიშნები

დაკავებულობის
jgufebi

დაკავებულობის
ჯგუფის აღნიშვნა

თავშეყრის ჯგუფი (თვ)

საქმიანი ჯგუფი (სქ)
საგანმანათლებლო
ჯგუფი -

(sg

)

სამრეწველო ჯგუფი (სმ)
დიდი საფრთხის
შემცველი ჯგუფი -

(დსშ

)

დაწესებულებითი ჯგუფი (დწ)

სავაჭრო ჯგუფი (სვ)

საცხოვრებელი ჯგუფი (სვ)

სასაწყობო ჯგუფი (სწ)

დამხმარე ჯგუფი (დს) 0.76 1.30

სახანძრო მანქანის მისადგომი

სახანძრო მილდგარის მისაწვდომი
სივრცე

ორ საათიანი ცეცხლმედეგობის
ხარისხიანი კედელი

ერთ საათიანი ცეცხლმედეგობის
ხარისხიანი კედელი

AIR

გასასვლელი EXIT

თავშესაფრის
ფრთობი

თავშესაფრის
gmoyben
წესი

სართულის
b a

მიკროავტობუსის პარკინგთან მისაწვდომი
გასასვლელის ნიშანი

სართულის ამოსაცნობი ნიშანი

Smp
გასასვლელი

ნიშანი საგანგებო ვითარებაში ფართობის
გამოყენების შესახებ

გასასვლელის ნიშანი ბრაილით

გასასვლელის ნიშანი მანათობელი

თავშესაფრის ფართობის ნიშანი

ალებადი აირის აღმომჩენი

ავტოსაშხეფი

სახანძრო მილდგარის თავაკი

ხელის ცეცხლმაქრი

ხელით სამართავი სახანძრო განგაშის
Rilaki

დამკავებელტა შეტყობინების სისტემა

განგაშის განათება

საავარიო განათება

ორმხრივი კავშირის სისტემა

სახანძრო ჰიდრანტი

მიკროავტობუსის პარკინგთან მისაწვდომი
გასასვლელი

თავშესაფრის ფართობი

სახანძრო მანქანის მისაერთებელი

პირობითი აღნიშვნები

რკინაბეტონის კოლონა

მიწის ნაკვეთის
საკადასტრო საზღვარი

ბლოკის კედელი

იატაკის
მოპირკეთების
ნიშნული

0

. 00

EXIT

კვამლის ავტომატური აღმომჩენი

- ზომები მოცემულია სმ

-Si
- ტერიტორიის azomvebi მოწოდებულია დამკვეთის მიერ

- მშენებლობის პროცესში ნებისმიერი ცვლილება
შეთანხმებული უნდა იყოს არქიტექტორთან

შენიშვნები ნოტეს

დამკვეთი client

პროექტის დასახელება project

address მისამართი

არქიტექტურული ნაწილი
architecture

ნახაზი

drawing

pages

file name

ფაილის სახელი

ფურცელი

paper size

ფორმატი

stage

სტადია

scale

მასშტაბი

date of issue

თარიღი
2

6

.

0

4

.2023

1

:

100

Project A0

კონსტრუქტორი
constructor

არქიტექტორი

architect

არქიტექტორი

architect

დირექტორი

director

პროექტის ავტორი
author

position

თანამდებობა სახელი გვარი ხელმოწერა
name sur

ნამე სიგნატურე

გიორგი კირკიტაძე

Giorgi Kirkitadze

სტამბის სათადარიგო მექანიზმების საწყობი

A R C H I T E C T U R A L B U R E A

U

LTD

"NEW MAX

"

შპს

`ნიუ მაქს

~

N3 Ofice , 3 Mgaloblishvili str

,

თბილისი, Georgia. ID: 404957579

საქართველო, თბილისი, მგალობლიშვილის

q.

3,
ოფისი

#3

s/n: 404957579

www.newmax.ge info

@newmax.ge
mob / cel phone:

+995 557303030

Rolandi Konjaria

როლანდი კონჯარია

შპს

"print hausi"

(I/

D: 204563070

)

ქალაქი თბილისი, evtixi ჟვანიას ქუჩა,

#

5

)
s.k. 01.19.24.004.005

ლითონის მილ

- კვადრატის სამაგრებზე
მოწყობილი პოლიუთერანის შემცველი სახურავის თეთრი სენდვიჩ

-პანელი

ალუმინის იზოპროფილი, ორმაგი მინაპაკეტი

ლითონის მილ

- კვადრატის სამაგრებზე

მოწყობილი პოლიუთერანის შემცველი კედლის თეთრი სენდვიჩ-პანელი

ალუმინის იზოპროფილი, ორმაგი მინაპაკეტი

რკინის კარი, დამუშავებული ანტიკოროზიული ხსნარით, დაფერილი თეთრი ფერის ლითონის საღებავით

(RAL901

0

)

9.4

5

10.00

10.6

0

0.00