ჭრილი 1-1

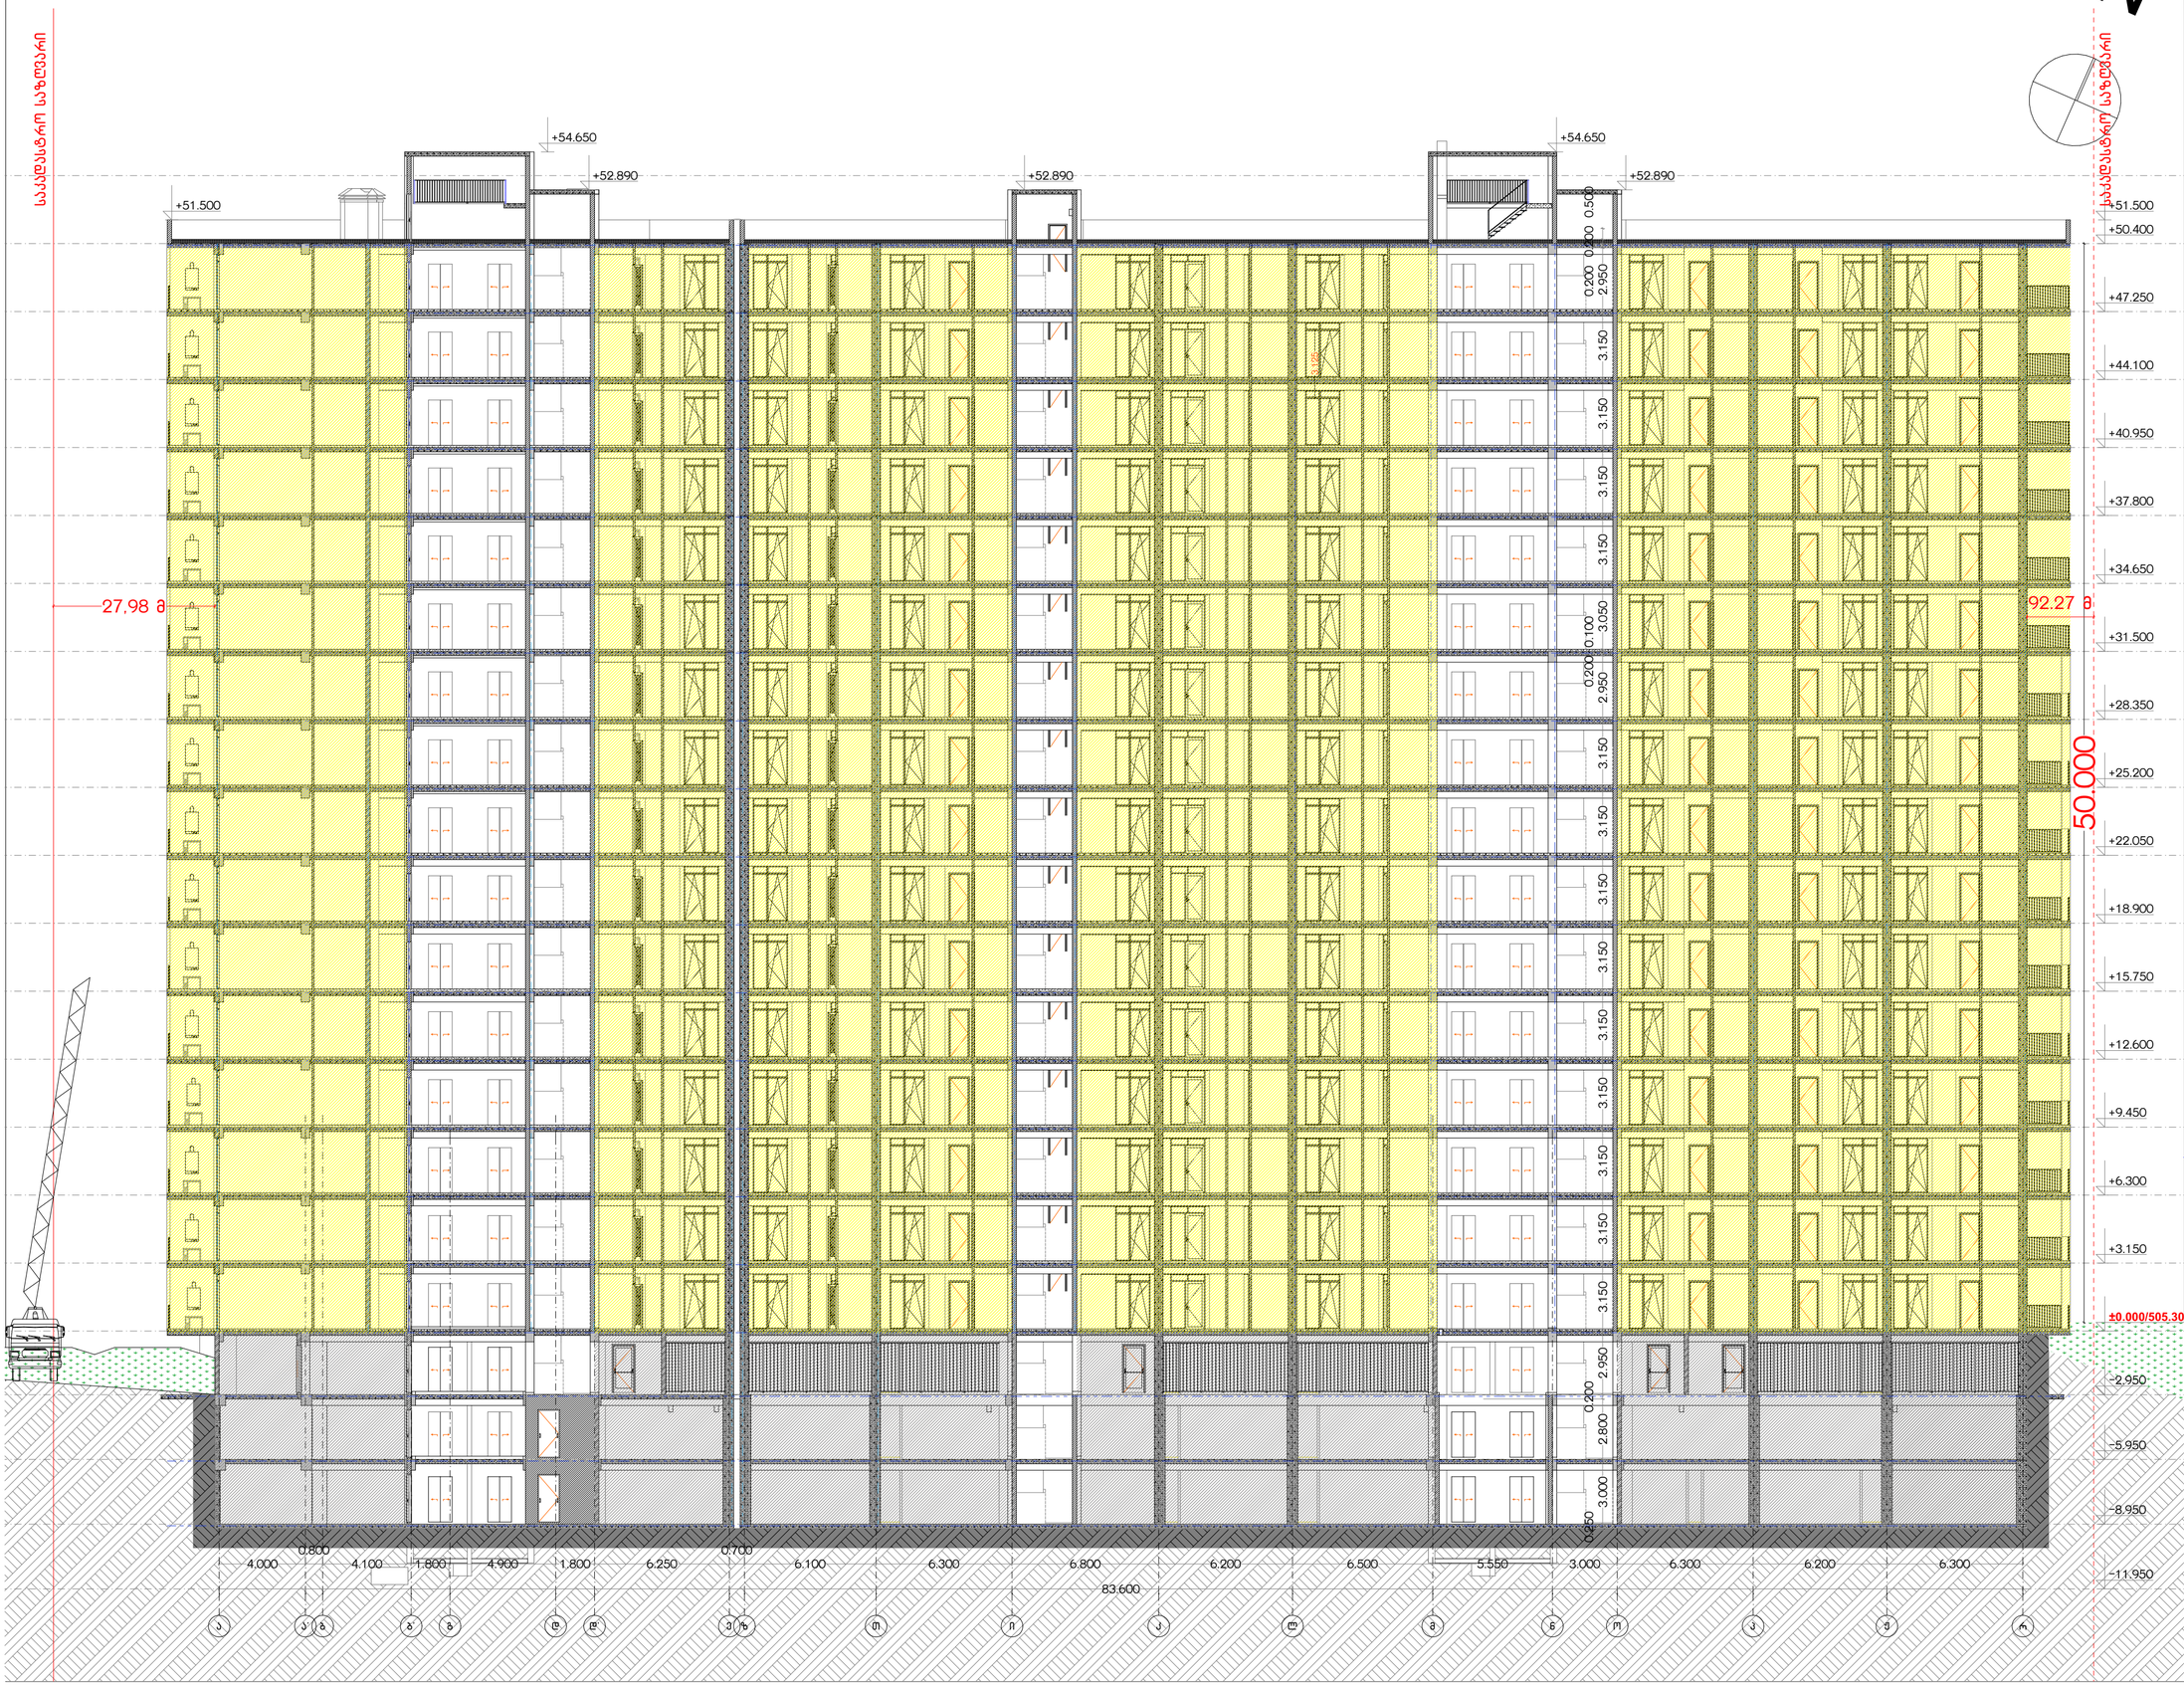

მრავალბინიანი საცხოვრებელი სახლი მუხიანი "3 ბ" ბლოკი

ობიექტის მისამართი: ქ.თბილისი, ღალალეზა მუხიანი, მიკრორაიონი IV, რაიონ/ქალაქის მოქალაქეთა კრების №-ის (ს.კ. 01.11.17.005.154)

დამკვეთი

შ.პ.ს. "მუხიანი დეველოპმენტი"

საიდენტიფიკაციო კოდი: 400270407

სიტუაციური სქემა



ბ ბლოკი

ტექნიკურ- ეკონომიკური მაჩვენებლები

საცხოვრებელი ფართი:

სახაფხულო ფართი:

სალარგაზო-კიბის უჯრედის ფართი:

ავტოსადგომის ფართი:

დამხმარე ფართი:

შენიშვნები:

* ნახაზი შესრულებულია სანტიმეტრებში
* ნახაზზე მოცემულია არქიტექტურული და კონსტრუქციული ნაწილები
* არქიტექტურულ გეგმებზე დატანილია ხანძარსაწინააღმდეგო სისტემა

პირობითი აღნიშვნები

საპროექტო ორგანიზაცია

თანამდებობა	ვინ	ხელმოწერა
მთ.არქიტექტორი	ლ. ჩალაკანიძე	
არქიტექტორი	მ. წიკლაური	
არქიტექტორი	ქ. მასხარაშვილი	
არქიტექტორი	ი. ჩხაიძე	
კონსტრუქტორი		
პროექტ მენეჯერი		

ნახაზის სახელი

ჭრილი 1-1

ფურცლის სახელი	ფურცელი
A-100	A-300
ფორმატი	მასშტაბი
A2	1:
თარიღი	რევიზია №

ჭრილი 2-2

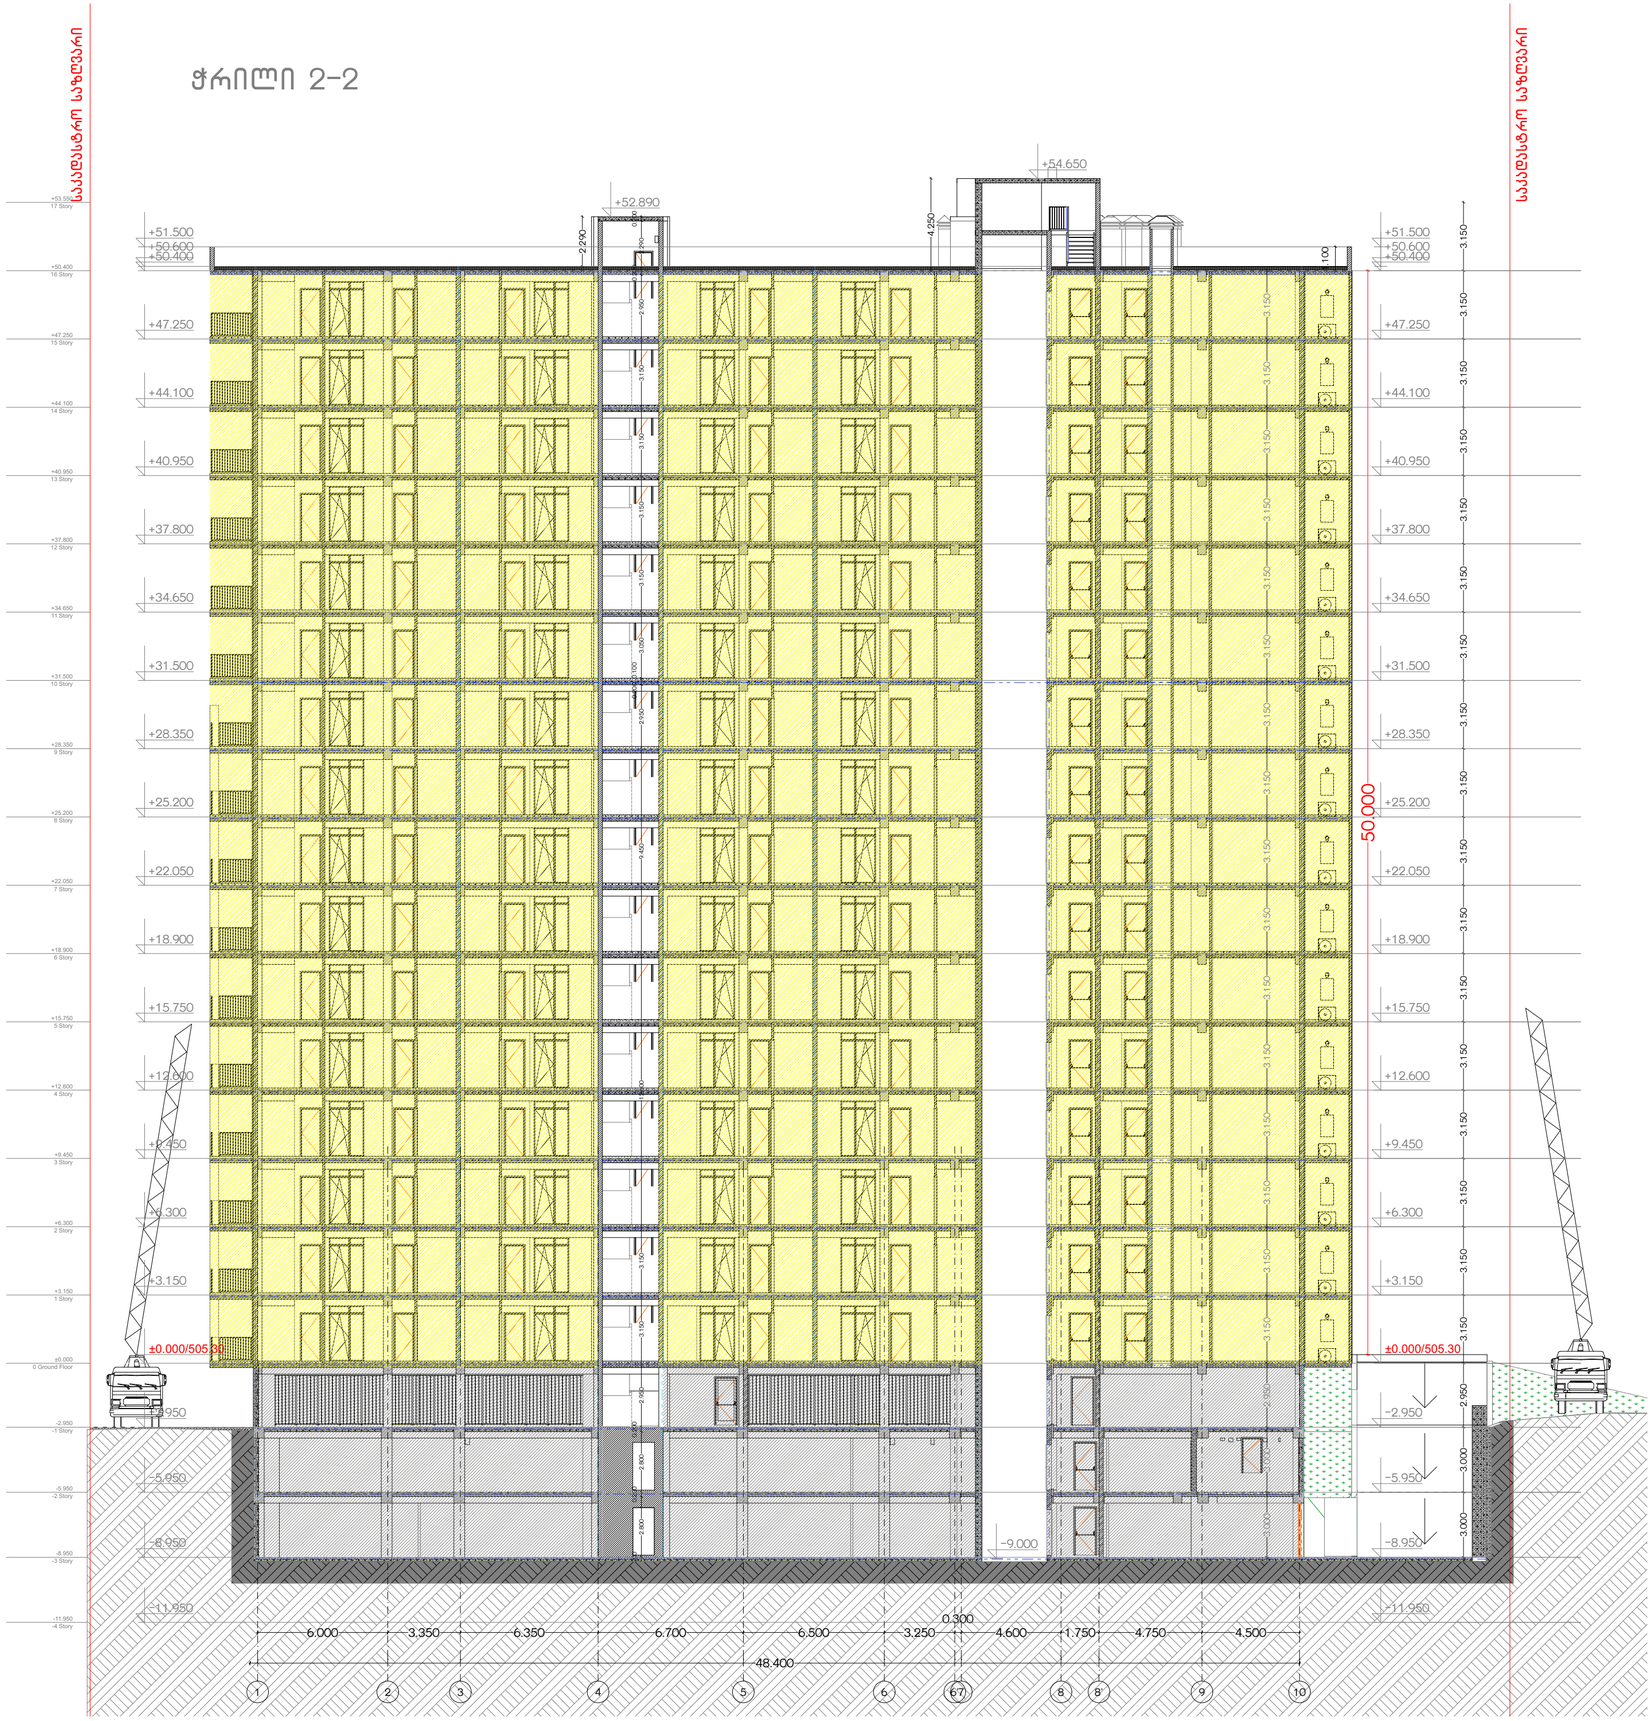

მრავალბინიანი საცხოვრებელი სახლი მუხიანი "3 ბ" ბლოკი

ობიექტის მისამართი: ქ.თბილისი, ღასახლება მუხიანი, მიკრო/რაიონი IV, რაიო/ქარხნის მოედანი/აკაკი მხარეს (ს.კ. 01.11.17.005.154)

დამკვეთი

შ.პ.ს. "მუხიანი დეველოპმენტი"

საიდენტიფიკაციო კოდი: 400270407

სიტუაციური სქემა



ბ ბლოკი

ტექნიკურ- ეკონომიკური მაჩვენებლები

საცხოვრებელი ფართი:

სახაფხულო ფართი:

სალარგაზო-კიბის უჯრედის ფართი:

ავტოსადგომის ფართი:

დამხმარე ფართი:

შენიშვნები:

* ნახაზი შესრულებულია სანტიმეტრებში

* ნახაზზე მოცემულია არქიტექტურული და კონსტრუქციული ნიშნულები

* არქიტექტურულ გეგმებზე დატანილია ხანძარსაწინააღმდეგო სისტემა

პირობითი აღნიშვნები

საპროექტო ორგანიზაცია

ოანაშემსრულებელი	გვარი	ხელმოწერა
მთ.არქიტექტორი	ლ. მაკლაკიძე	
არქიტექტორი	ა. ღლონტი	
არქიტექტორი	ქ. მაჭავარიანი	
არქიტექტორი	ია. ჩანტლაძე	
კონსტრუქტორი		
პროექტის ხელმძღვანელი		

ნახაზის სახელი

ჭრილი 2-2

შეკვეთის სახელი	შეკვეთი
A-100	A-301
შეკვეთის ფორმატი	მასშტაბი
A2	1:
თარიღი	რევიზია №