გეგმები მ. 1 : 200

საწყობი 3

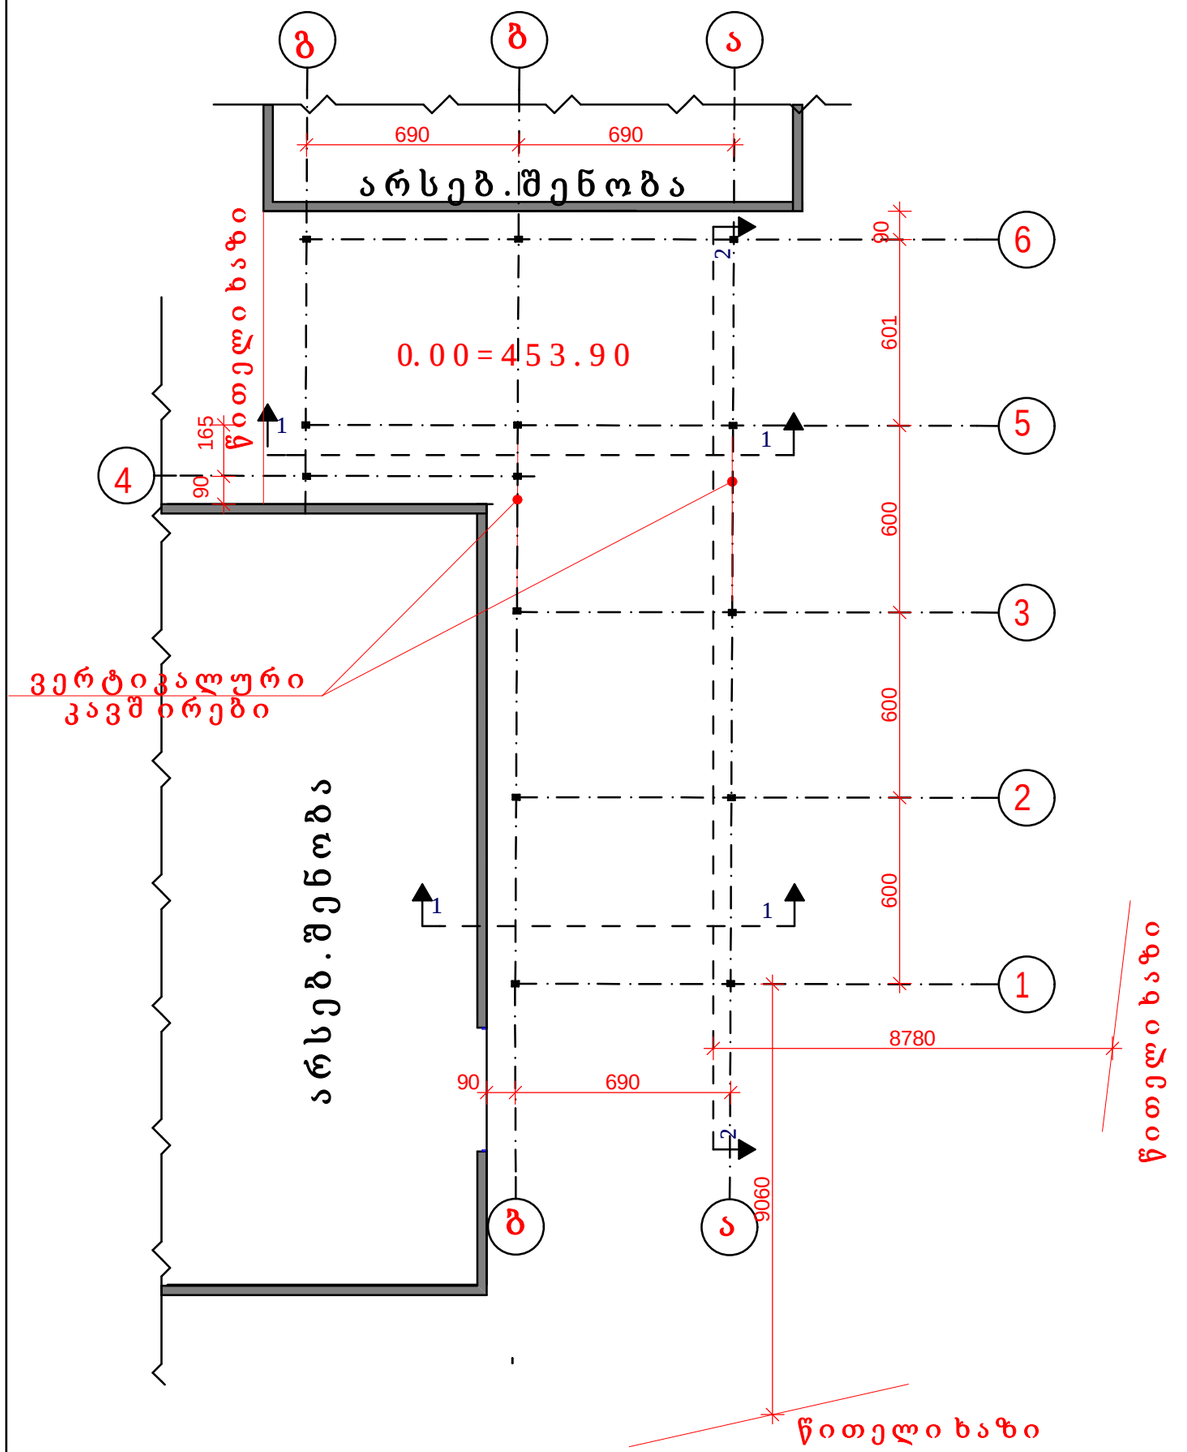

საწყობი 2

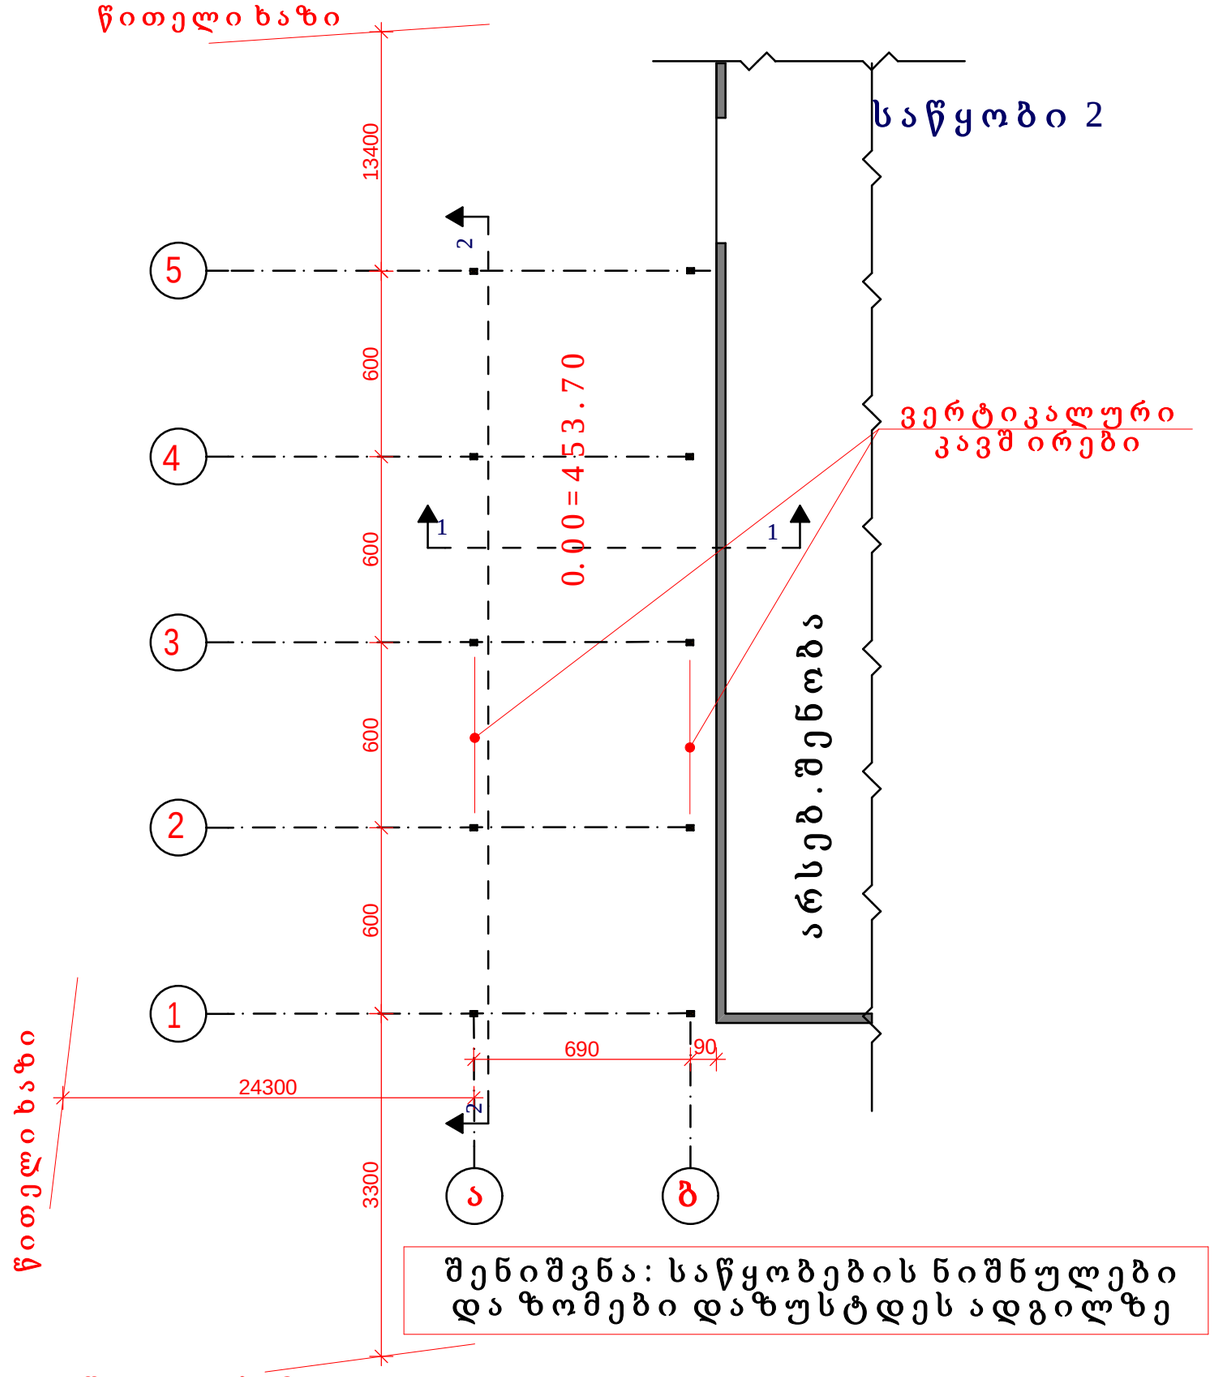

შენიშვნა: საწყობების ნიშნულები და ზომები დაზუსტდეს ადგილზე

				KG-05/20	
				შპს „კნაუფ გიპს თბილისი“-ს ფასეულობების - საწყობები: 2,3-ის პროექტი	
				საწყობები: 2, 3	სტადია / ფურც. / ფურცლები: მ.პ. / ა - 1 / 6
დირექტორი	რ.ბიწაძე			გეგმები	ქ.თბილისი შპს„პროექტსერვისი“ 2023წელი
არქიტექტ.	ხ.დევდარიანი				
შეამოწმა	ნ.მუმლაძე				

PDF created with pdfFactory Pro trial version www.pdffactory.com

სახურავის გეგმები

მ. 1 : 200

საწყობი 3

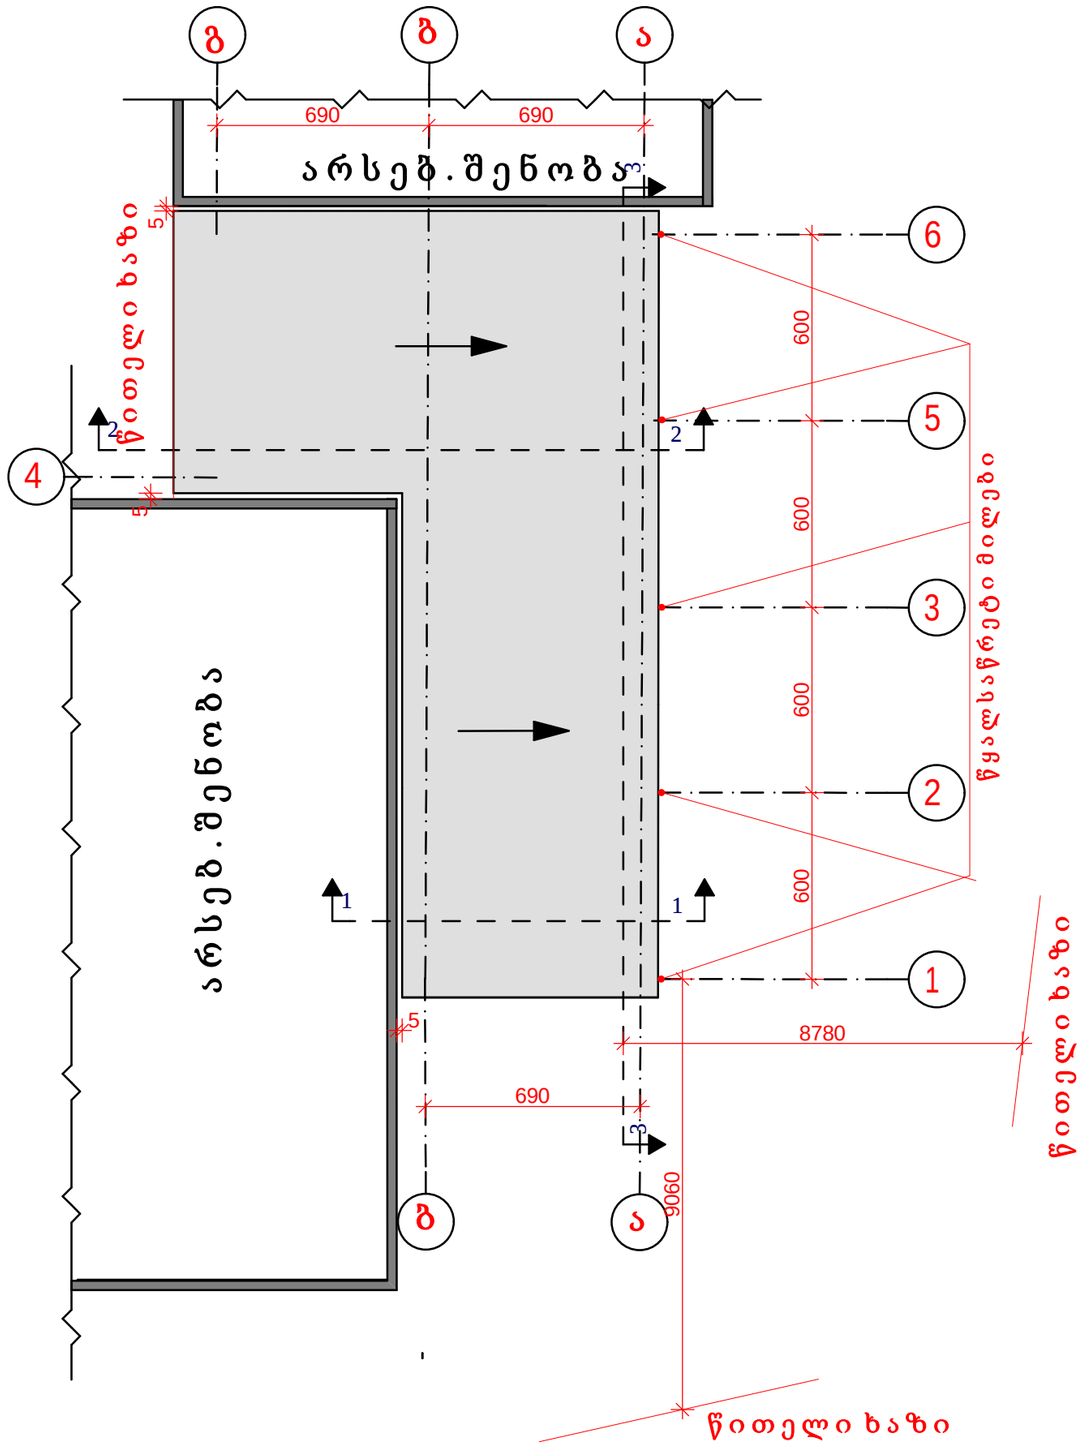

საწყობი 2

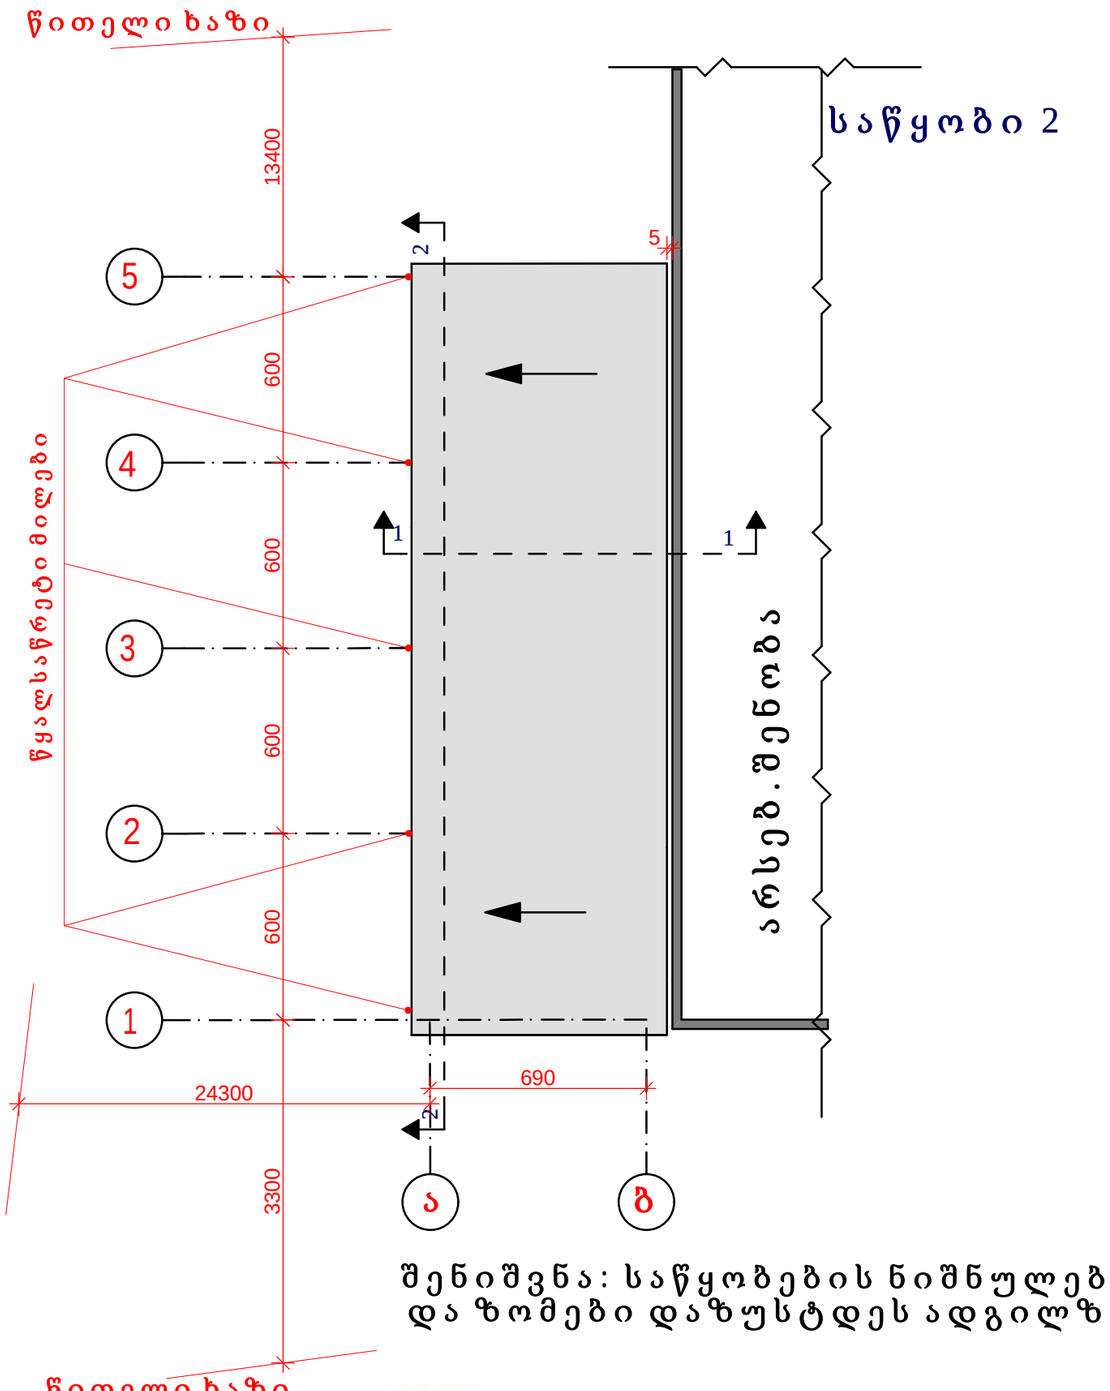

შენიშვნა: საწყობების ნიშნულები და ზომები დაზუსტდეს ადგილზე

			KG-05/20			
			შპს „კნაუფ გიპს თბილისი“-ს ფასეულობების - საწყობები: 2,3-ის პროექტი			
			საწყობები: 2, 3	სტადია	ფურც.	ფურცლები
				მ.პ.	ა - 2	6
დირექტორი	რ.ბიწაძე		სახურავის გეგმები	ქ.თბილისი შპს„პროექტსერვისი“ 2023წელი		
არქიტექტ.	ზ.დევდარიანი					
შეამოწმა	ნ.მუმლაძე					

PDF created with pdfFactory Pro trial version www.pdffactory.com