მაქსიმალური სიმაღლის განსაზღვრა
მ. 1 : 200

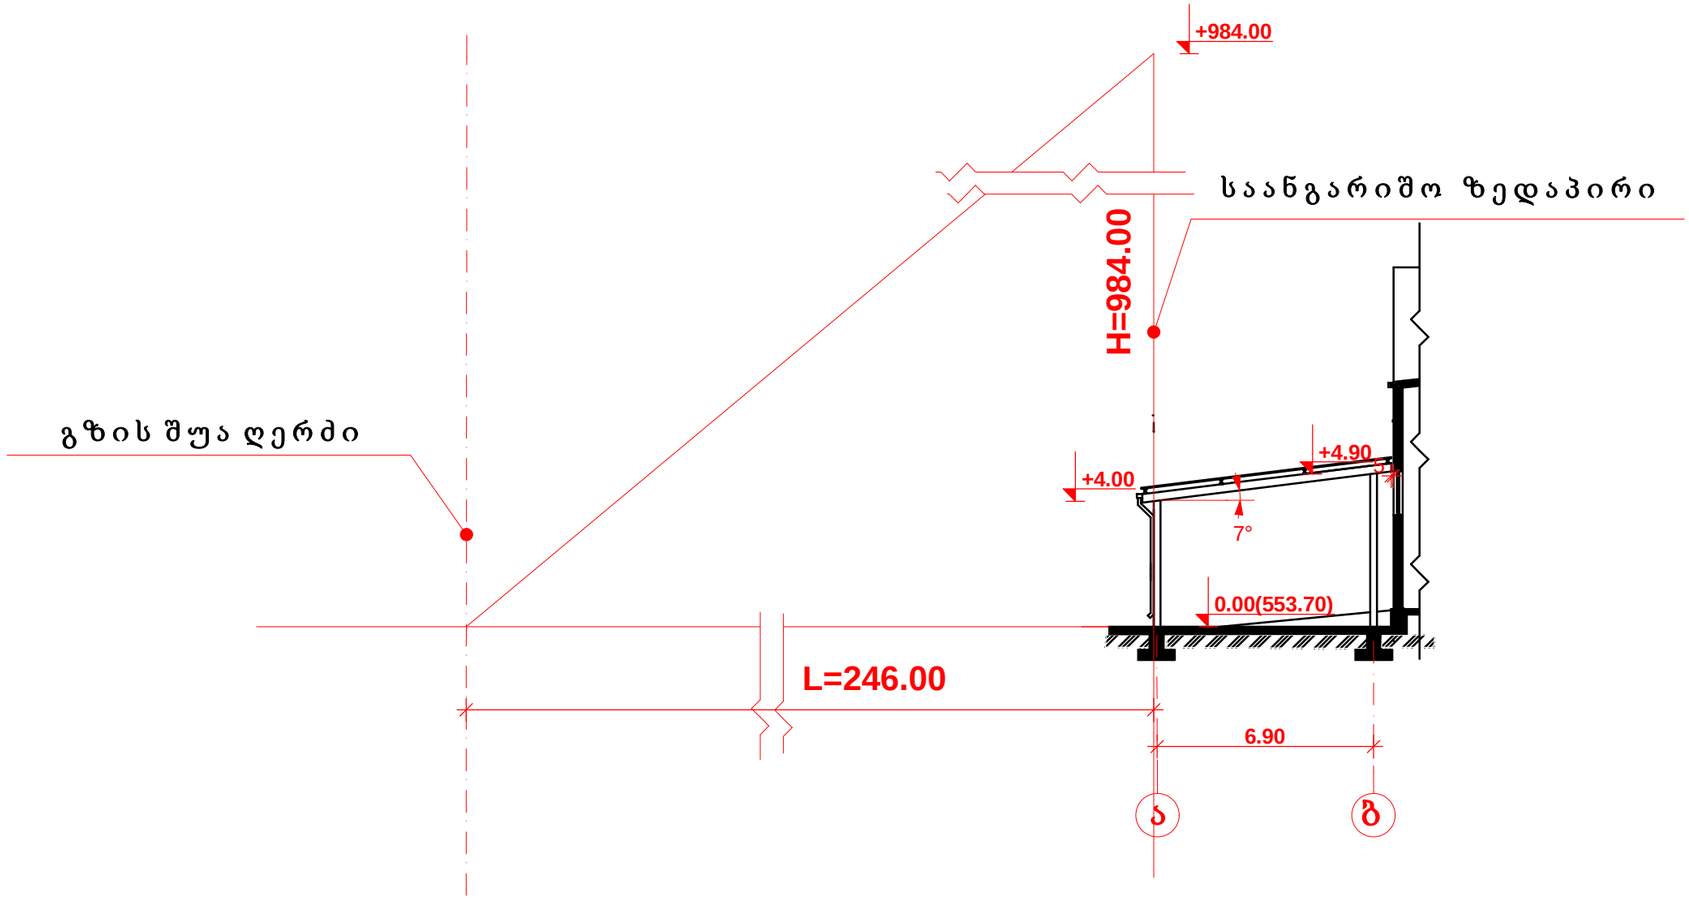

H=L / Y=246.00 / 0.25=984.00m

ზომები მოცემულია მეტრებში

				KG-05/20		
				შპს „კნაუფ გიპს თბილისი“-ს ფასეულობების - საწყობები: 2,3-ის პროექტი		
				საწყობი 2	სტადია	ფურც.	ფურცლები
					მ.პ.	ა - 5	6
დირექტორი	რ.ბიწაძე			მაქსიმალური სიმაღლის განსაზღვრა	ქ.თბილისი შპს„პროექტსერვისი“ 2023წელი	
არქიტექტ.	ზ.დევდარიანი					
შეამოწმა	ნ.მუმლაძე					

PDF created with pdfFactory Pro trial version www.pdffactory.com