
საპროექტო არეალი




ქ.თბილისი,გამზირი აკაკი წერეთელი,N118

გაბარიტული ზომები

წინხედი მ. 1:100

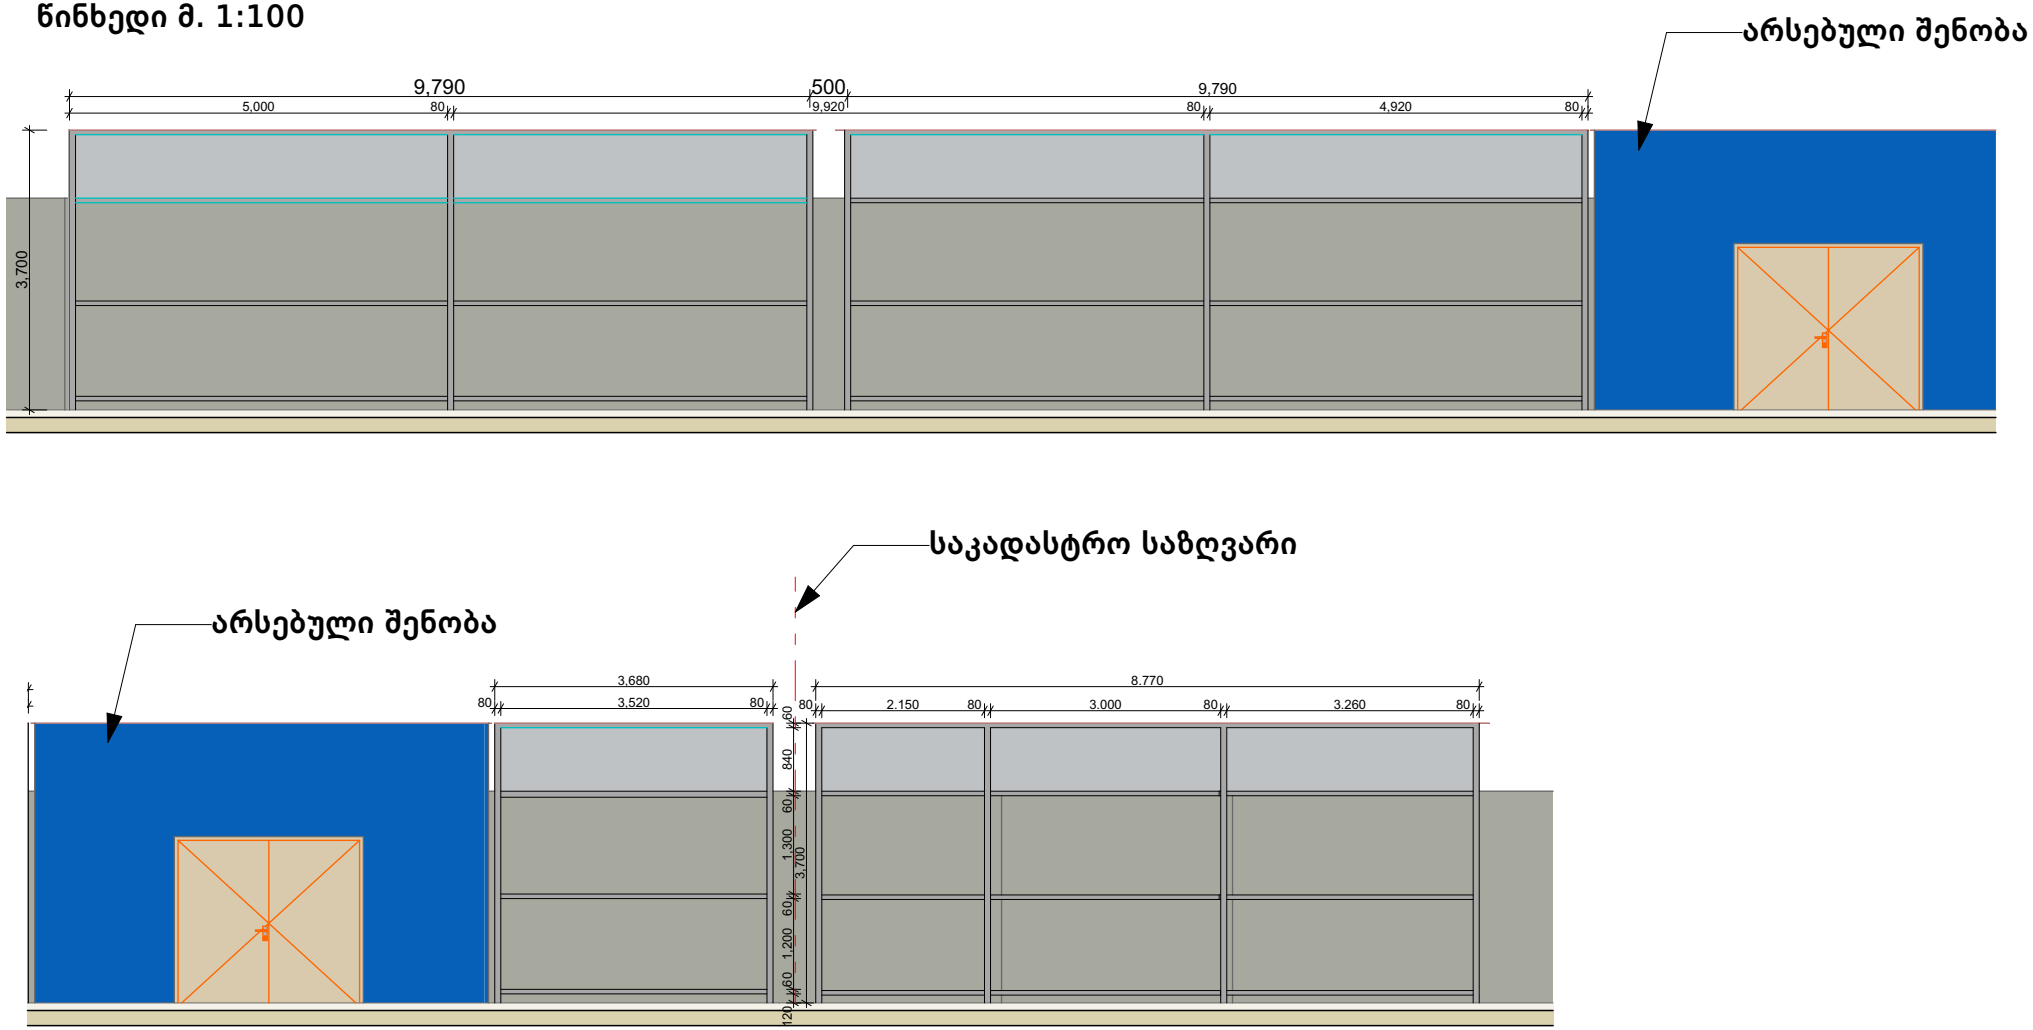

გეგმა მ.1:100

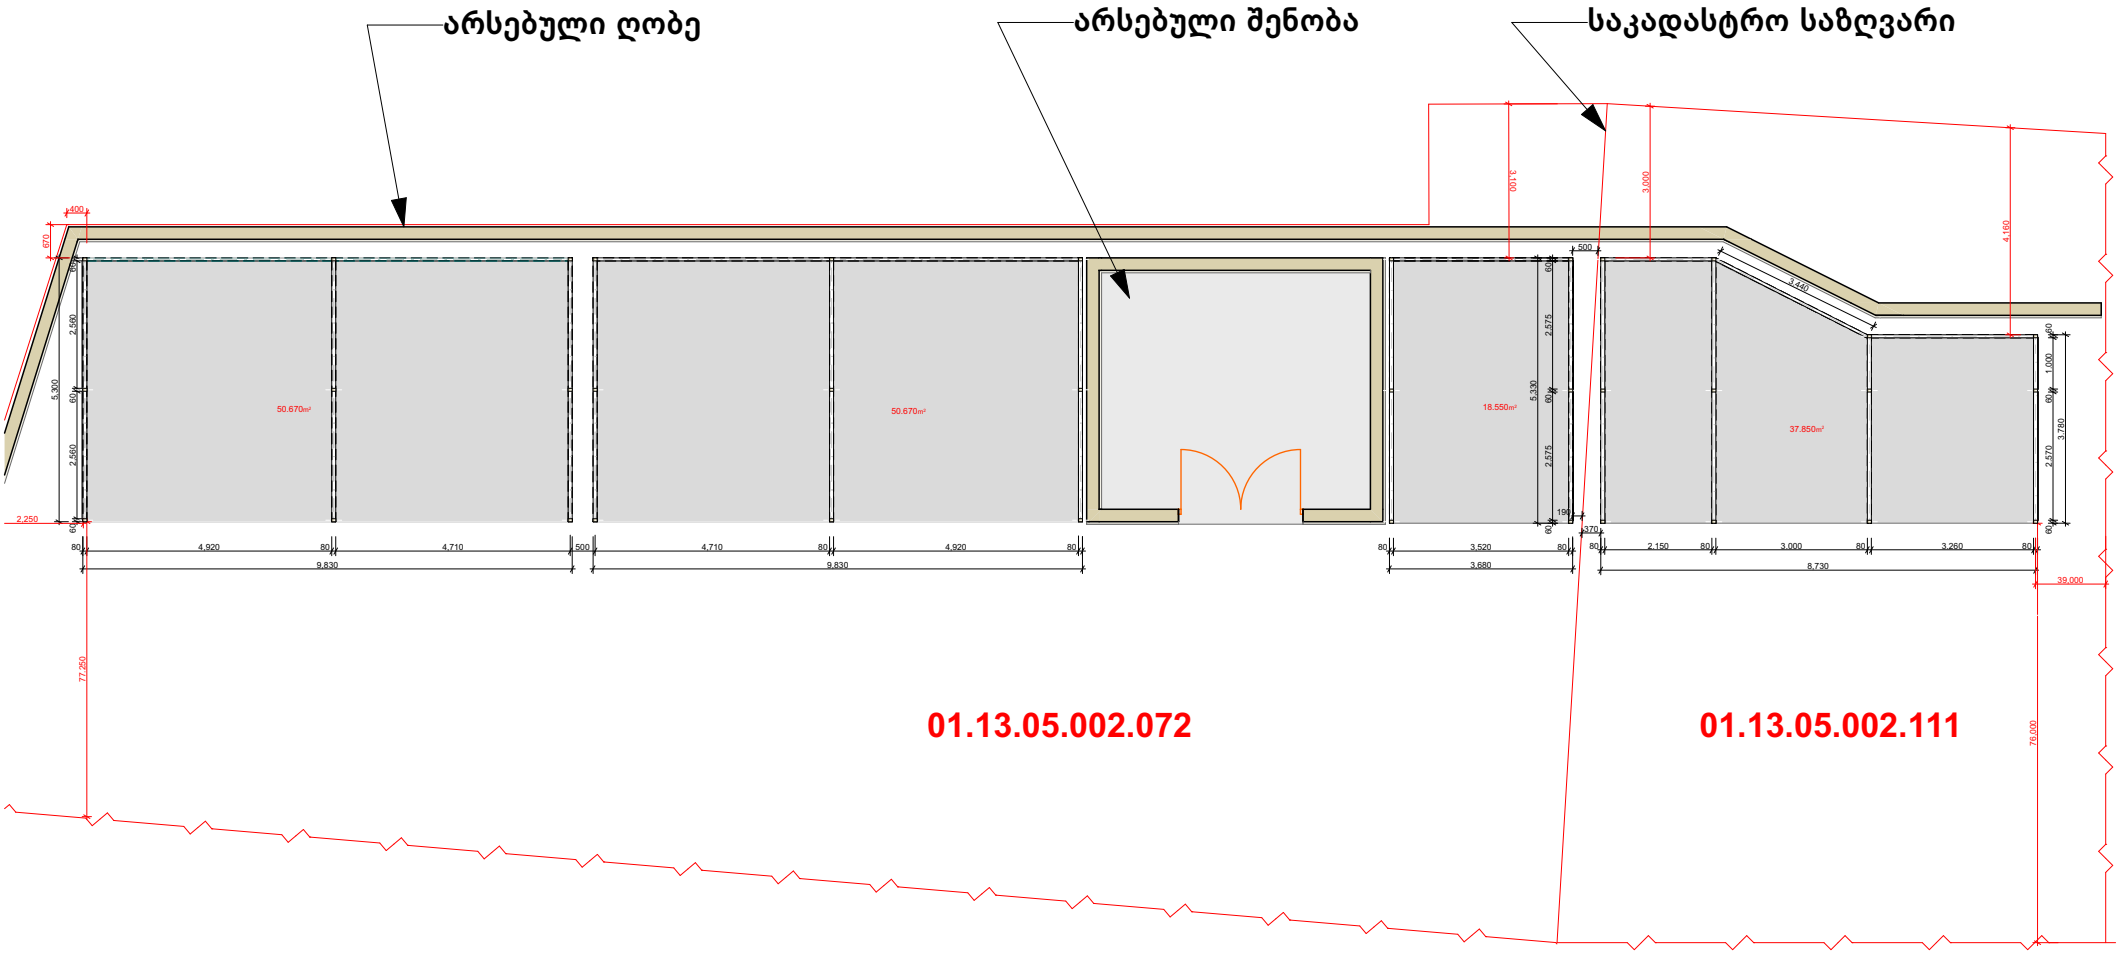
არსებული ღობე
არსებული შენობა
საკადასტრო საზღვარი
01.13.05.002.072
01.13.05.002.111


ფოტომონტაჟი



ფოტომონტაჟი



ვიზუალიზაცია

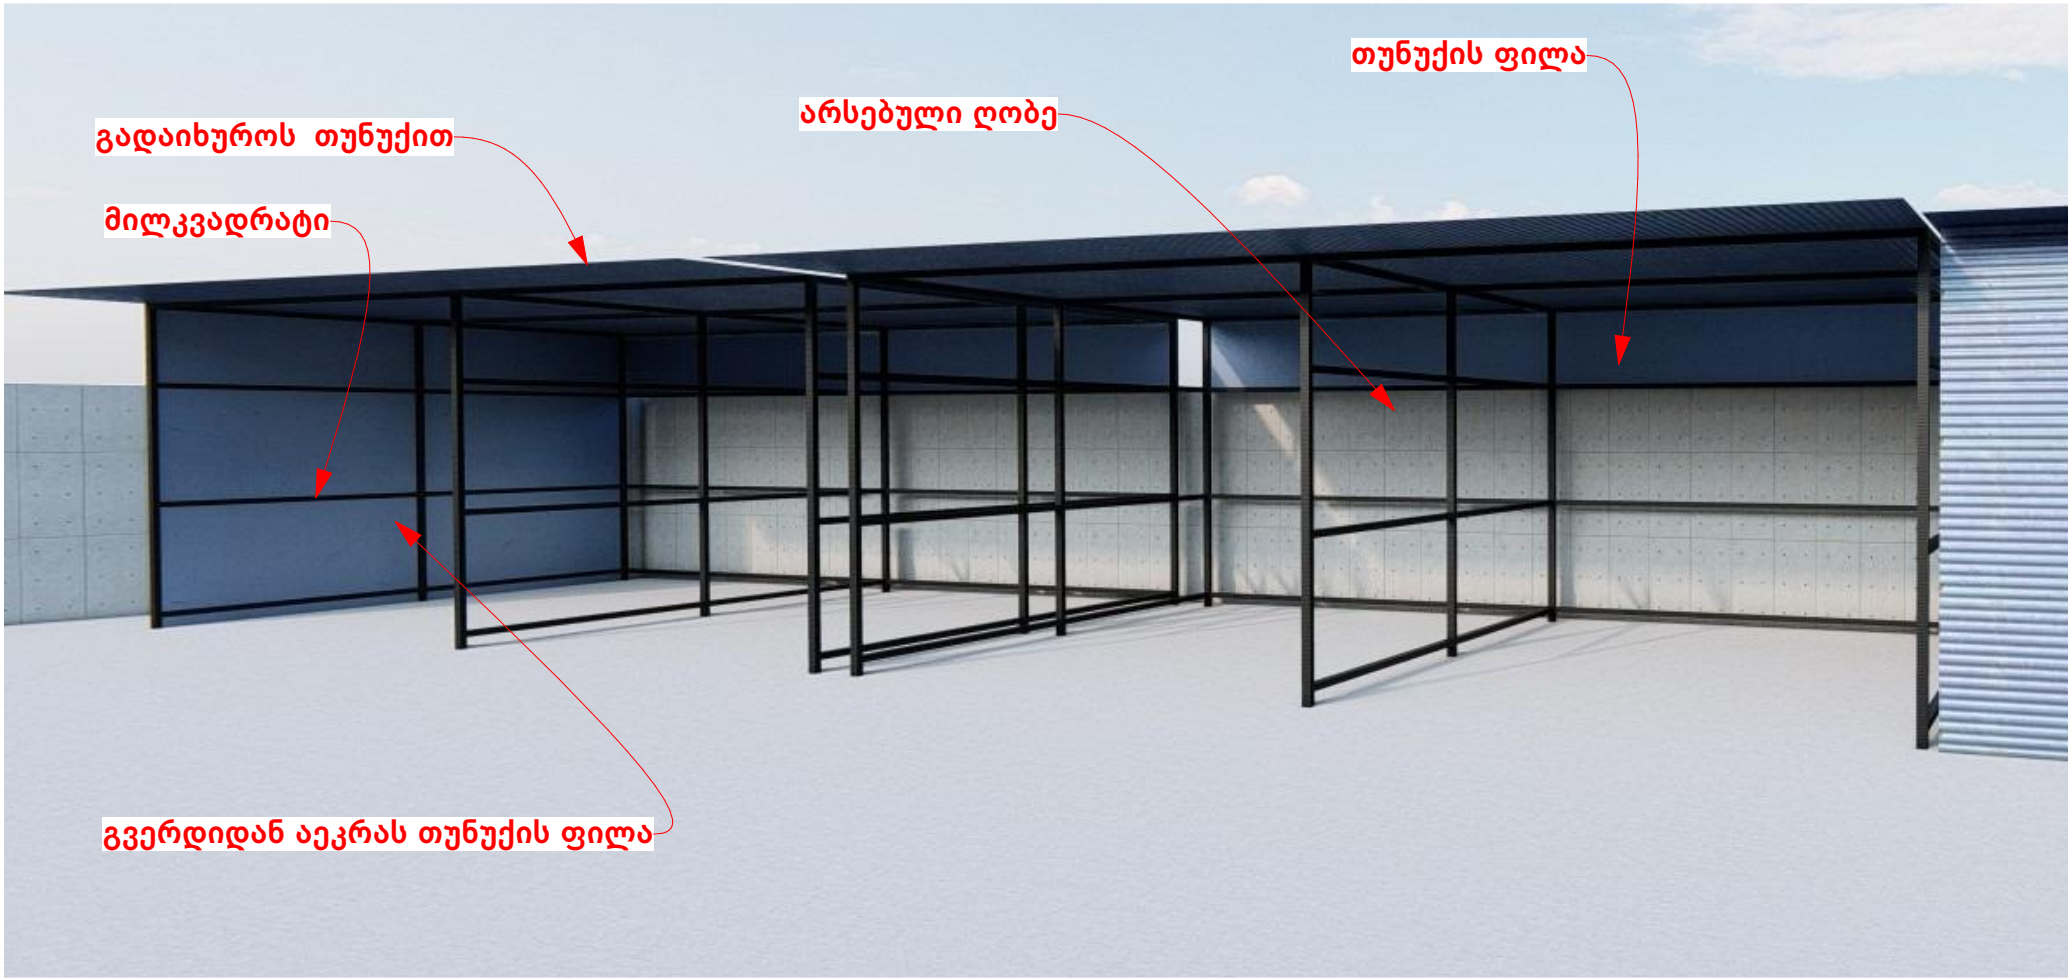

ვიზუალიზაცია

