საკადასტრო საზღვარი

შავი ფერის მეტ.-პლასტმასის კარი და ფანჯრები

მოპირკეთება ხან.მედეგი აგურით R.215 G.171 B.146

ლითონის მოაჯირი

დეკორატიული ლესვა/ღებვა R.215 G.171 B.146

საკადასტრო საზღვარი

წყალშემკრები მილი

წყალშემკრები მილი

წყალშემკრები მილი

წყალშემკრები მილი

წყალშემკრები მილი





დამკვეთი:

შპს "კ-3 ინნ"

შემსრულებელი:

NCD New City Development

შპს "ნიუ სითი დეველოფმენთ"
ს/ნ 205249248

მისამართი: საქართველო. თბილისი
საკანდელიძის N6
ტელეფონი: 551 77 88 88
ელ.ფოსტა: info@ncd.ge

პროექტის სახელწოდება:

მრავალბინიანი საცხოვრებელი სახლი
ბლოკი I

მისამართი:
ქალაქი თბილისი, სოფელი დიღომი
ს/კ 01.72.14.035.989

ნახაზების დასახელება:

ფასადი ა-კ

თანამდებობა	გვარი	ხელმოწერა
დირექტორი	ა.ზერეკიძე	
არქიტექტორი	ლ.ძაგნიძე	
შეასრულა	მ.თუთბერიძე	
შეასრულა	ლ.ჩიკვილაძე	

მასშტაბი	1:200		
ფორმატი	A-3		
თარიღი	2023		ა-43

საკადასტრო საზღვარი

წყალშემკრები მილი

შავი ფერის მეტ.-პლასტმასის კარი და ფანჯრები

წყალშემკრები მილი

წყალშემკრები მილი

ლითონის მოაჯირი

წყალშემკრები მილი

დეკორატიული ლესვა/ღებვა R.215 G.171 B.146

წყალშემკრები მილი

საკადასტრო საზღვარი





დამკვეთი:

შპს "კ-3 ინნ"

შემსრულებელი:

NCD New City Development

შპს "ნიუ სითი დეველოფმენთ"
ს/ნ 205249248

მისამართი: საქართველო. თბილისი
საკანდელიძის N6
ტელეფონი: 551 77 88 88
ელ.ფოსტა: info@ncd.ge

პროექტის სახელწოდება:

მრავალბინიანი საცხოვრებელი სახლი ბლოკი I

მისამართი:
ქალაქი თბილისი, სოფელი დიღომი
ს/კ 01.72.14.035.989

ნახაზების დასახელება:

ფასადი კ-ა

თანამდებობა	გვარი	ხელმოწერა
დირექტორი	ა.ზერეკიძე	
არქიტექტორი	ლ.ძაგნიძე	
შეასრულა	მ.თუთბერიძე	
შეასრულა	ლ.ჩიკვილაძე	

მასშტაბი	1:200		
ფორმატი	A-3		
თარიღი	2023		ა-44





დამკვეთი:

შპს "კ-3 ინნ"

შემსრულებელი:

NCD
New City Development

შპს "ნიუ სითი დეველოფმენთ"
ს/ნ 205249248

მისამართი: საქართველო. თბილისი
საკანდელიძის N6
ტელეფონი: 551 77 88 88
ელ.ფოსტა: info@ncd.ge

პროექტის სახელწოდება:

მრავალბინიანი საცხოვრებელი სახლი
ბლოკი I

მისამართი:
ქალაქი თბილისი, სოფელი დიღომი
ს/კ 01.72.14.035.989

ნახაზების დასახელება:

ფასადი 1-6

თანამდებობა	გვარი	ხელმოწერა
დირექტორი	ა.ზერეკიძე	
არქიტექტორი	ლ.ძაგნიძე	
შეასრულა	მ.თუთბერიძე	
შეასრულა	ლ.ჩიკვილაძე	

მასშტაბი	1:200		
ფორმატი	A-3		
თარიღი	2023		ა-45





დამკვეთი:

შპს "კ-3 ინნ"

შემსრულებელი:

NCD
New City Development

შპს "ნიუ სითი დეველოფმენთ"
ს/ნ 205249248

მისამართი: საქართველო. თბილისი
საკანდელიძის N6
ტელეფონი: 551 77 88 88
ელ.ფოსტა: info@ncd.ge

პროექტის სახელწოდება:

მრავალბინიანი საცხოვრებელი სახლი ბლოკი I

მისამართი:
ქალაქი თბილისი, სოფელი დიღომი
ს/კ 01.72.14.035.989

ნახაზების დასახელება:

ფასადი 6-1

თანამდებობა	გვარი	ხელმოწერა
დირექტორი	ა.ზერეკიძე	
არქიტექტორი	ლ.ძაგნიძე	
შეასრულა	მ.თუთბერიძე	
შეასრულა	ლ.ჩიკვილაძე	

მასშტაბი	1:200		
ფორმატი	A-3		
თარიღი	2023		ა-46

საკადასტრო საზღვარი

შავი ფერის მეტ.-პლასტმასის კარი და ფანჯრები

წყალშემკრები მილი

ლითონის მოაჯირი

წყალშემკრები მილი

დეკორატიული ლესვა/ღებვა R.215 G.171 B.146

საკადასტრო საზღვარი

წყალშემკრები მილი

წყალშემკრები მილი





დამკვეთი:

შპს "კ-3 ინნ"

შემსრულებელი:

NCD
New City Development

შპს "ნიუ სითი დეველოფმენთ"
ს/ნ 205249248

მისამართი: საქართველო. თბილისი
საკანდელიძის N6
ტელეფონი: 551 77 88 88
ელ.ფოსტა: info@ncd.ge

პროექტის სახელწოდება:

მრავალბინიანი საცხოვრებელი სახლი
ბლოკი II

მისამართი:
ქალაქი თბილისი, სოფელი დიღომი
ს/კ 01.72.14.035.989

ნახაზების დასახელება:

ფასადი ა-კ

თანამდებობა	გვარი	ხელმოწერა
დირექტორი	ა.ზერეკიძე	
არქიტექტორი	ლ.ძაგნიძე	
შეასრულა	მ.თუთბერიძე	
შეასრულა	ლ.ჩიკვილაძე	

მასშტაბი	1:200		
ფორმატი	A-3		
თარიღი	2023		ა-94

საკადასტრო საზღვარი
შავი ფერის მეტ.-პლასტმასის კარი და ფანჯრები
მოპირკეთება ხან.მედეგი აგურით R.215 G.171 B.146
დეკორატიული ლესვა/ღებვა R.215 G.171 B.146
წყალშემკრები მილი
ლითონის მოაჯირი
საკადასტრო საზღვარი
წყალშემკრები მილი
წყალშემკრები მილი
წყალშემკრები მილი
წყალშემკრები მილი





დამკვეთი:

შპს "კ-3 ინნ"

შემსრულებელი:

NCD
New City Development

შპს "ნიუ სითი დეველოფმენთ"
ს/ნ 205249248

მისამართი: საქართველო. თბილისი
საკანდელიძის N6
ტელეფონი: 551 77 88 88
ელ.ფოსტა: info@ncd.ge

პროექტის სახელწოდება:

მრავალბინიანი საცხოვრებელი სახლი
ბლოკი II

მისამართი:
ქალაქი თბილისი, სოფელი დიღომი
ს/კ 01.72.14.035.989

ნახაზების დასახელება:

ფასადი კ-ა

თანამდებობა	გვარი	ხელმოწერა
დირექტორი	ა.ზერეკიძე	
არქიტექტორი	ლ.ძაგნიძე	
შეასრულა	მ.თუთბერიძე	
შეასრულა	ლ.ჩიკვილაძე	

მასშტაბი	1:200		
ფორმატი	A-3		
თარიღი	2023		ა-95





დამკვეთი:

შპს "კ-3 ინნ"

შემსრულებელი:

NCD New City Development

შპს "ნიუ სითი დეველოფმენთ"
ს/ნ 205249248

მისამართი: საქართველო. თბილისი
საკანდელიძის N6
ტელეფონი: 551 77 88 88
ელ.ფოსტა: info@ncd.ge

პროექტის სახელწოდება:

მრავალბინიანი საცხოვრებელი სახლი
ბლოკი II

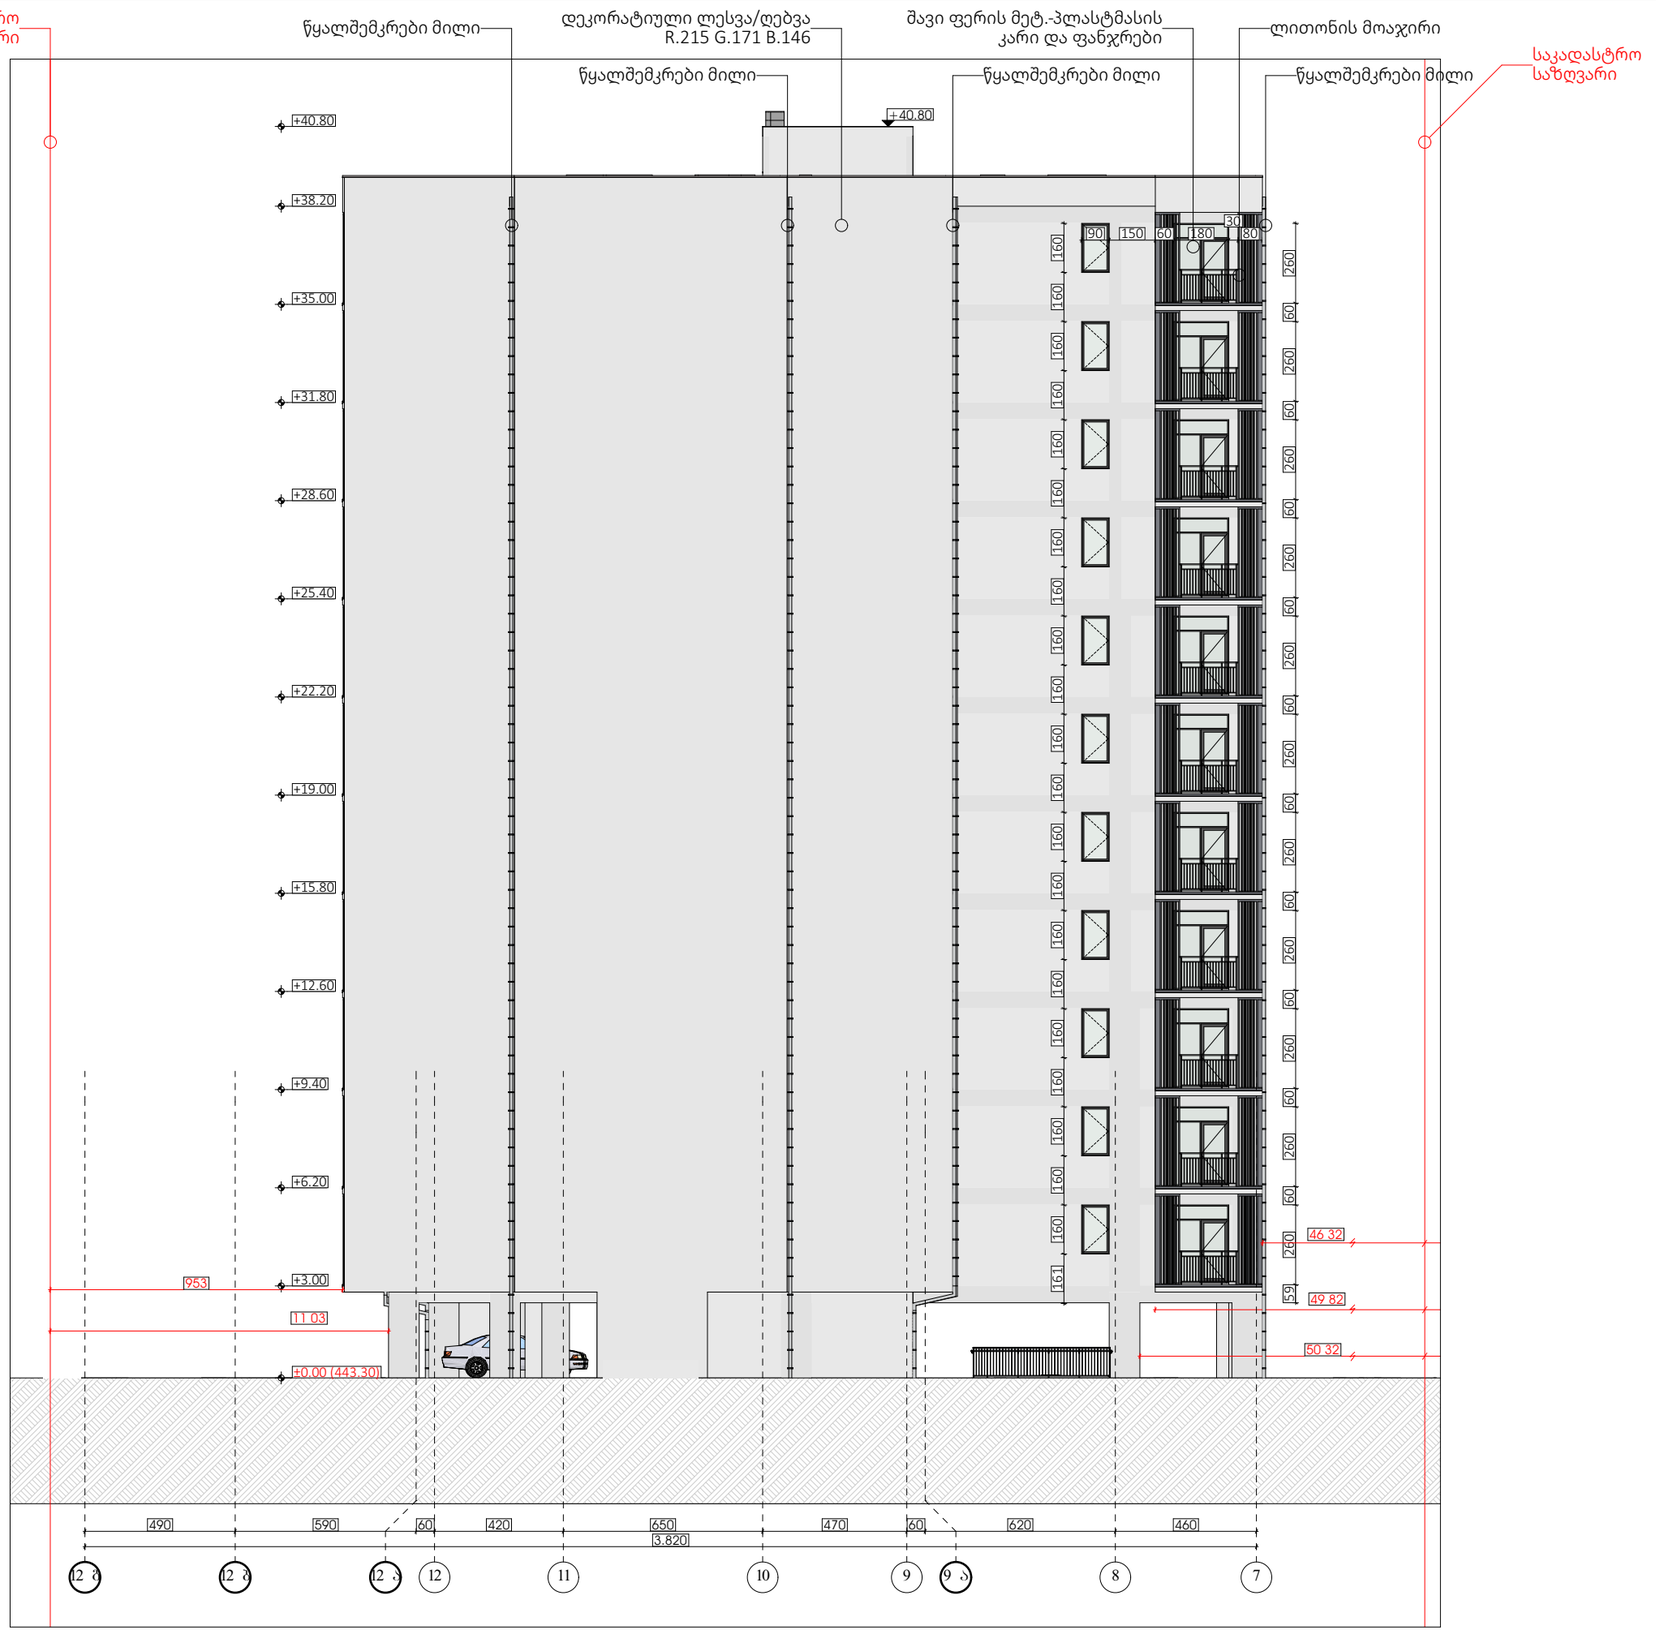
მისამართი:
ქალაქი თბილისი, სოფელი დიღომი
ს/კ 01.72.14.035.989

ნახაზების დასახელება:

ფასადი 7-12

თანამდებობა	გვარი	ხელმოწერა
დირექტორი	ა.ზერეკიძე	
არქიტექტორი	ლ.ძაგნიძე	
შეასრულა	მ.თუთბერიძე	
შეასრულა	ლ.ჩიკვილაძე	

მასშტაბი	1:200		
ფორმატი	A-3		
თარიღი	2023		ა-96





დამკვეთი:

შპს "კ-3 ინნ"

შემსრულებელი:

New City Development

შპს "ნიუ სითი დეველოფმენთ"
ს/ნ 205249248

მისამართი: საქართველო. თბილისი
საკანდელიძის N6
ტელეფონი: 551 77 88 88
ელ.ფოსტა: info@ncd.ge

პროექტის სახელწოდება:

მრავალბინიანი საცხოვრებელი სახლი
ბლოკი II

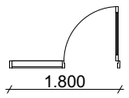
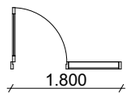
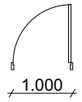
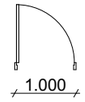
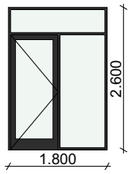
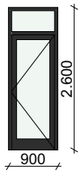
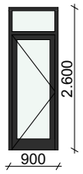
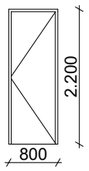
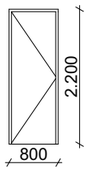
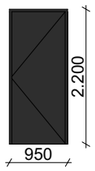
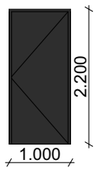
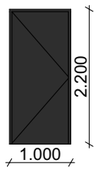
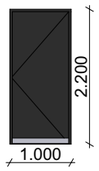
მისამართი:
ქალაქი თბილისი, სოფელი დიღომი
ს/კ 01.72.14.035.989

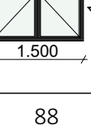
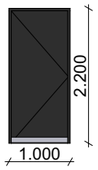
ნახაზების დასახელება:

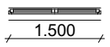
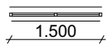
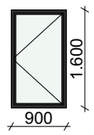
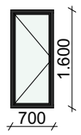
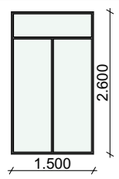
ფასადი 12-6

თანამდებობა	გვარი	ხელმოწერა
დირექტორი	ა.ზერეკიძე	
არქიტექტორი	ლ.ძაგნიძე	
შეასრულა	მ.თუთბერიძე	
შეასრულა	ლ.ჩიკვილაძე	

მასშტაბი	1:200		
ფორმატი	A-3		
თარიღი	2023		ა-97

დასახელება	კ-01	კ-02	კ-03	კ-04	კ-05	კ-06	კ-07	კ-08	კ-09	კ-10
ხედი გეგმაზე										
ფასადური ხედი										
რაოდენობა	132	121	55	33	150	227	11	33	110	43
ზომები	1.800×2.600	1.800×2.600	900×2.600	900×2.600	800×2.200	800×2.200	950×2.200	1.000×2.200	1.000×2.200	1.000×2.200
ფართობი	4.68	4.68	2.34	2.34	1.76	1.76	2.09	2.20	2.20	2.20

დასახელება	კ-11
ხედი გეგმაზე	
ფასადური ხედი	
რაოდენობა	32
ზომები	1.000×2.200
ფართობი	2.20

დასახელება	ფ-01	ფ-02	ფ-03	ფ-07
ხედი გეგმაზე				
ფასადური ხედი				
რაოდენობა	88	33	11	11
ზომები	1.500×1.600	900×1.600	700×1.600	1.500×2.600
ფართობი	2.40	1.44	1.12	3.90



დამკვეთი:

შპს "კ-3 ინნ"

შემსრულებელი:

NCD
New City Development

შპს "ნიუ სითი დეველოფმენთ"
ს/ნ 205249248

მისამართი: საქართველო. თბილისი
საკანდელიძის N6
ტელეფონი: 551 77 88 88
ელ.ფოსტა: info@ncd.ge

პროექტის სახელწოდება:

მრავალბინიანი საცხოვრებელი სახლი
ბლოკი I

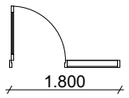
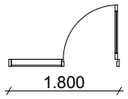
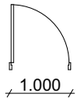
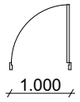
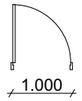
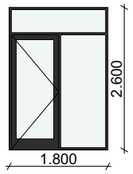
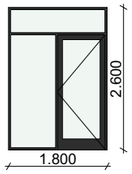
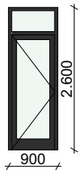
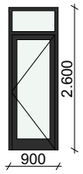
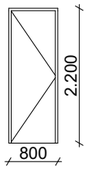
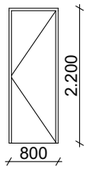
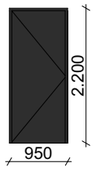
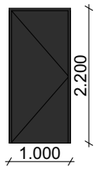
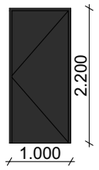
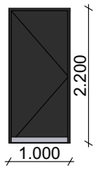
მისამართი:
ქალაქი თბილისი, სოფელი დიღომი
ს/კ 01.72.14.035.989

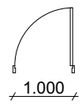
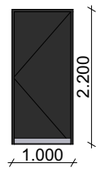
ნახაზების დასახელება:

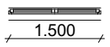
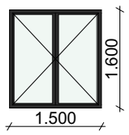
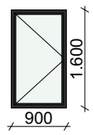
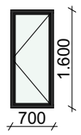
კარ-ფანჯრის სპეციფიკაცია I ბლოკი

თანამდებობა	გვარი	ხელმოწერა
დირექტორი	ა.ზერეკიძე	
არქიტექტორი	ლ.ძაგნიძე	
შეასრულა	მ.თუთბერიძე	
შეასრულა	ლ.ჩიკვილაძე	

მასშტაბი	1:1		
ფორმატი	A-3		
თარიღი	2023		ა-60

დასახელება	კ-12	კ-13	კ-14	კ-15	კ-16	კ-17	კ-18	კ-19	კ-20	კ-21
ხედი გეგმაზე										
ფასადური ხედი										
რაოდენობა	132	132	55	33	139	238	11	44	110	44
ზომები	1.800×2.600	1.800×2.600	900×2.600	900×2.600	800×2.200	800×2.200	950×2.200	1.000×2.200	1.000×2.200	1.000×2.200
ფართობი	4.68	4.68	2.34	2.34	1.76	1.76	2.09	2.20	2.20	2.20

დასახელება	კ-22
ხედი გეგმაზე	
ფასადური ხედი	
რაოდენობა	32
ზომები	1.000×2.200
ფართობი	2.20

დასახელება	ფ-04	ფ-05	ფ-06
ხედი გეგმაზე			
ფასადური ხედი			
რაოდენობა	88	33	11
ზომები	1.500×1.600	900×1.600	700×1.600
ფართობი	2.40	1.44	1.12



დამკვეთი:

შპს "კ-3 ინნ"

შემსრულებელი:

New City Development

შპს "ნიუ სითი დეველოფმენთ"
ს/ნ 205249248

მისამართი: საქართველო. თბილისი
საკანდელიძის N6
ტელეფონი: 551 77 88 88
ელ.ფოსტა: info@ncd.ge

პროექტის სახელწოდება:

მრავალბინიანი საცხოვრებელი სახლი
ბლოკი II

მისამართი:
ქალაქი თბილისი, სოფელი დიღომი
ს/კ 01.72.14.035.989

ნახაზების დასახელება:

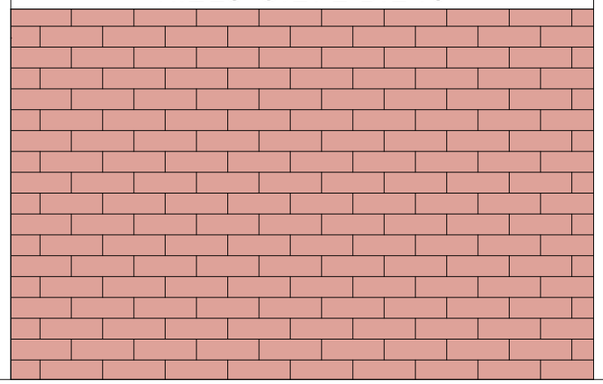
კარ-ფანჯრის სპეციფიკაცია II ბლოკი

თანამდებობა	გვარი	ხელმოწერა
დირექტორი	ა.ზერეკიძე	
არქიტექტორი	ლ.ძაგნიძე	
შეასრულა	მ.თუთბერიძე	
შეასრულა	ლ.ჩიკვილაძე	

მასშტაბი	1:1		
ფორმატი	A-3		
თარიღი	2023		ა-111

მასალების მოცულობა განსაზღვრულია ორივე ბლოკის ჯამური დათვლით



მოპირკეთება ხან.მედეგი აგურით R.215 G.171 B.146	დეკორატიული ლესვა/ღებვა R.215 G.171 B.146	დეკორატიული ლესვა/ღებვა R.140 G.151 B.156
		
1511 მ^2	13677 მ^2	717 მ^2

დამკვეთი:
შპს "კ-3 ინნ"

შემსრულებელი:



შპს "ნიუ სითი დეველოფმენთ"
ს/ნ 205249248

მისამართი: საქართველო. თბილისი
საკანდელიძის N6
ტელეფონი: 551 77 88 88
ელ.ფოსტა: info@ncd.ge

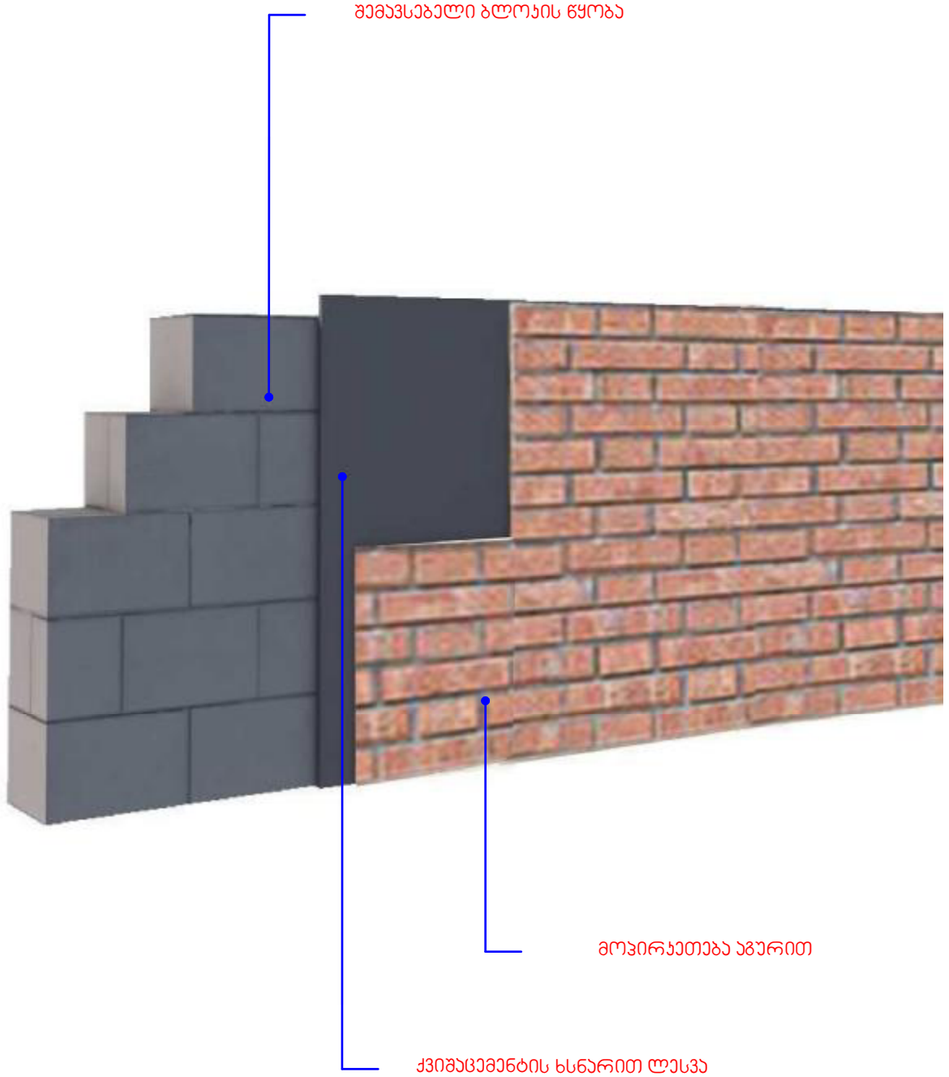
პროექტის სახელწოდება:
მრავალბინიანი საცხოვრებელი სახლი

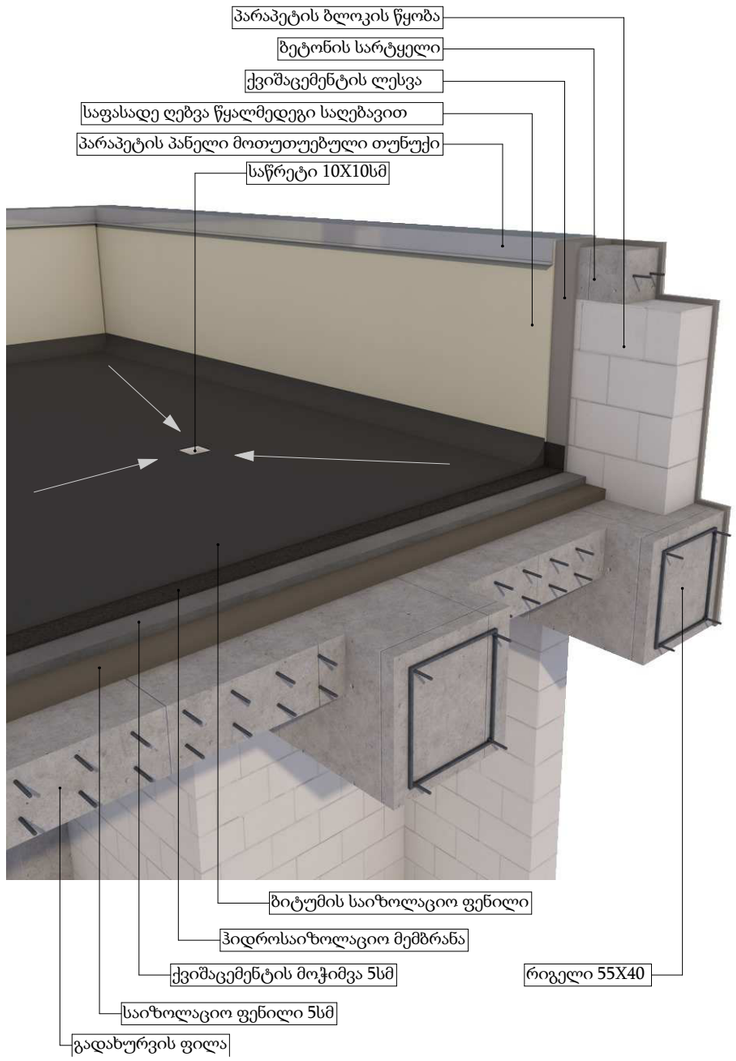
მისამართი:
ქალაქი თბილისი, სოფელი დიღომი
ს/კ 01.72.14.035.989

ნახაზების დასახელება:
ფასადის დეტალებისა და მოსაპირკეთებელი მასალების სპეციფიკაცია

თანამდებობა	გვარი	ხელმოწერა
დირექტორი	ა.ზერეკიძე	
არქიტექტორი	ლ.ძაგნიძე	
შეასრულა	მ.თუთბერიძე	
შეასრულა	ლ.ჩიკვილაძე	

მასშტაბი	1:1, 1:20		
ფორმატი	A-3		
თარიღი	2023		ა-126







დამკვეთი:

შპს "კ-3 ინნ"

შემსრულებელი:

NCD
New City Development

შპს "ნიუ სითი დეველოფმენთ"
ს/ნ 205249248

მისამართი: საქართველო. თბილისი
საკანდელიძის N6
ტელეფონი: 551 77 88 88
ელ.ფოსტა: info@ncd.ge

პროექტის სახელწოდება:

მრავალბინიანი საცხოვრებელი სახლი

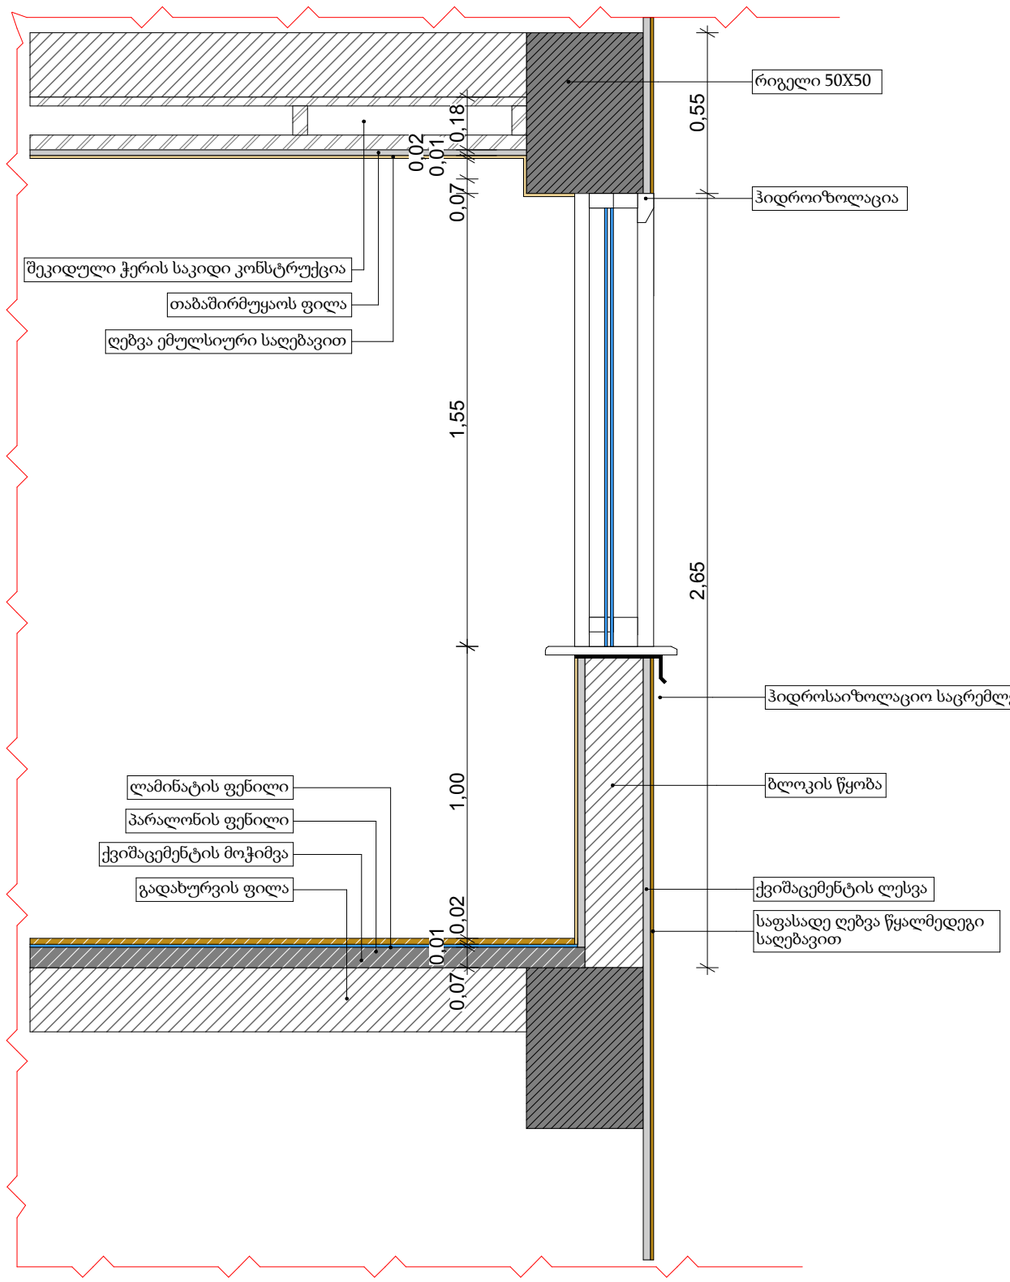
მისამართი:
ქალაქი თბილისი, სოფელი დიღომი
ს/კ 01.72.14.035.989

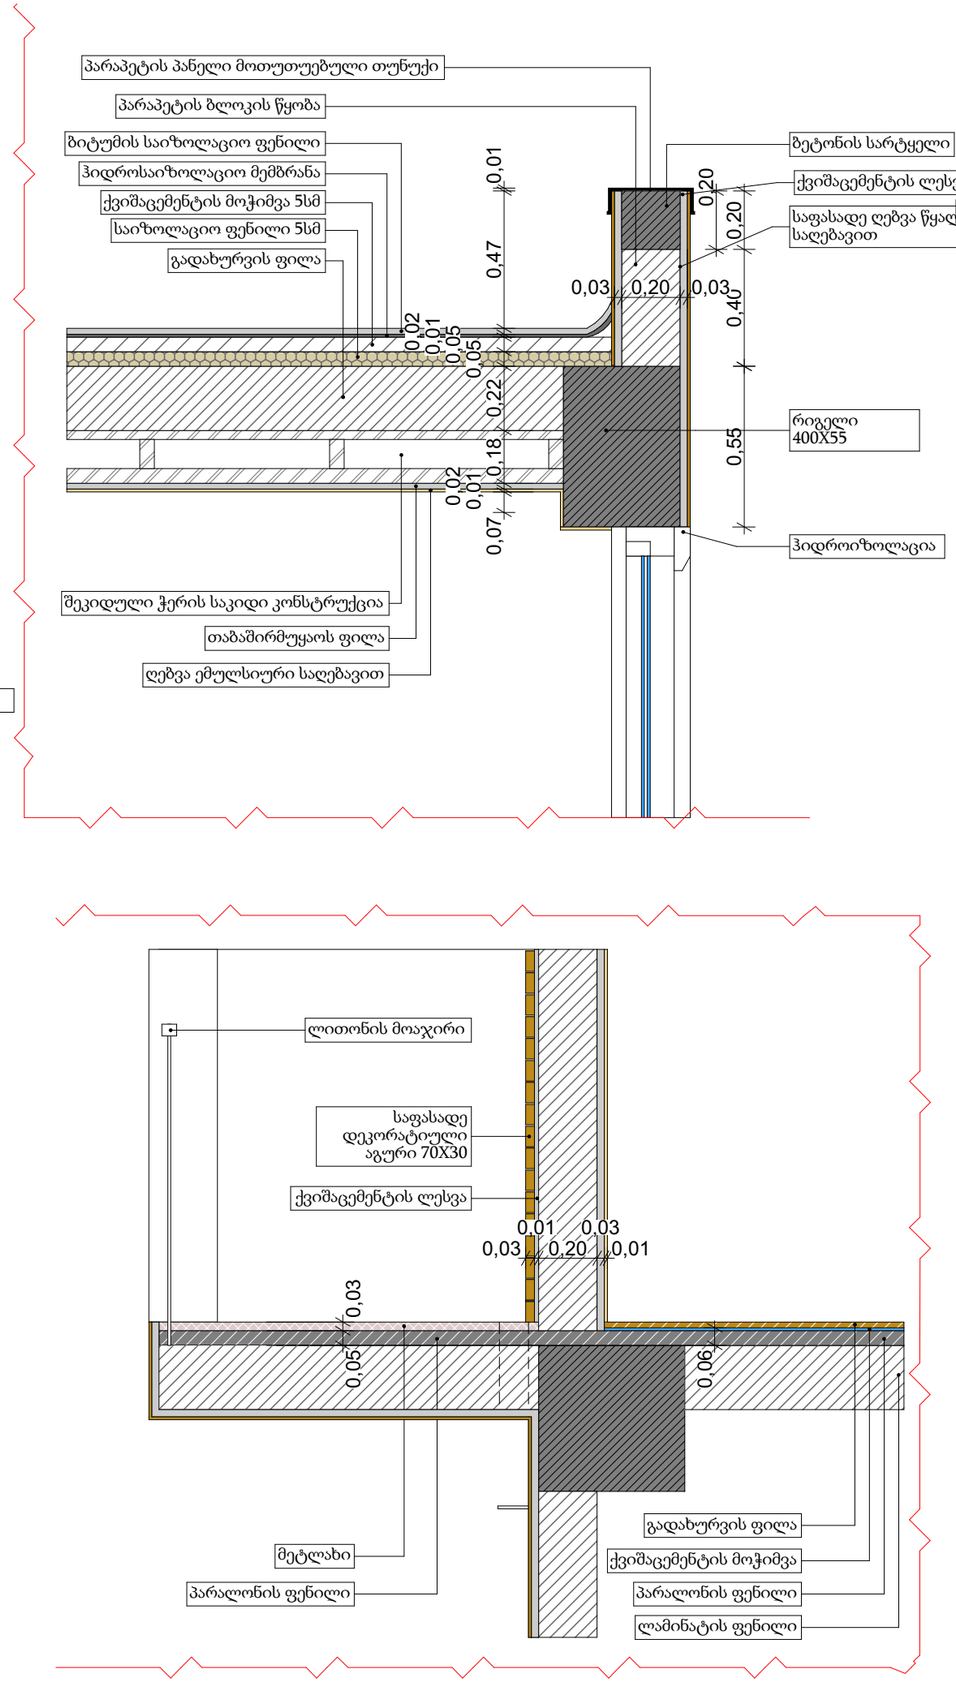
ნახაზების დასახელება:

არქიტექტურული ფრაგმენტები

თანამდებობა	გვარი	ხელმოწერა
დირექტორი	ა.ზერეკიძე	
არქიტექტორი	ლ.ძაგნიძე	
შეასრულა	მ.თუთბერიძე	
შეასრულა	ლ.ჩიკვილაძე	

მასშტაბი			
ფორმატი	A-3		
თარიღი	2023		ა-117







დამკვეთი:

შპს "კ-3 ინნ"

შემსრულებელი:

შპს "ნიუ სითი დეველოფმენთ"
ს/ნ 205249248

მისამართი: საქართველო. თბილისი
საკანდელიძის N6
ტელეფონი: 551 77 88 88
ელ.ფოსტა: info@ncd.ge

პროექტის სახელწოდება:

მრავალბინიანი საცხოვრებელი სახლი

მისამართი:
ქალაქი თბილისი, სოფელი დიღომი
ს/კ 01.72.14.035.989

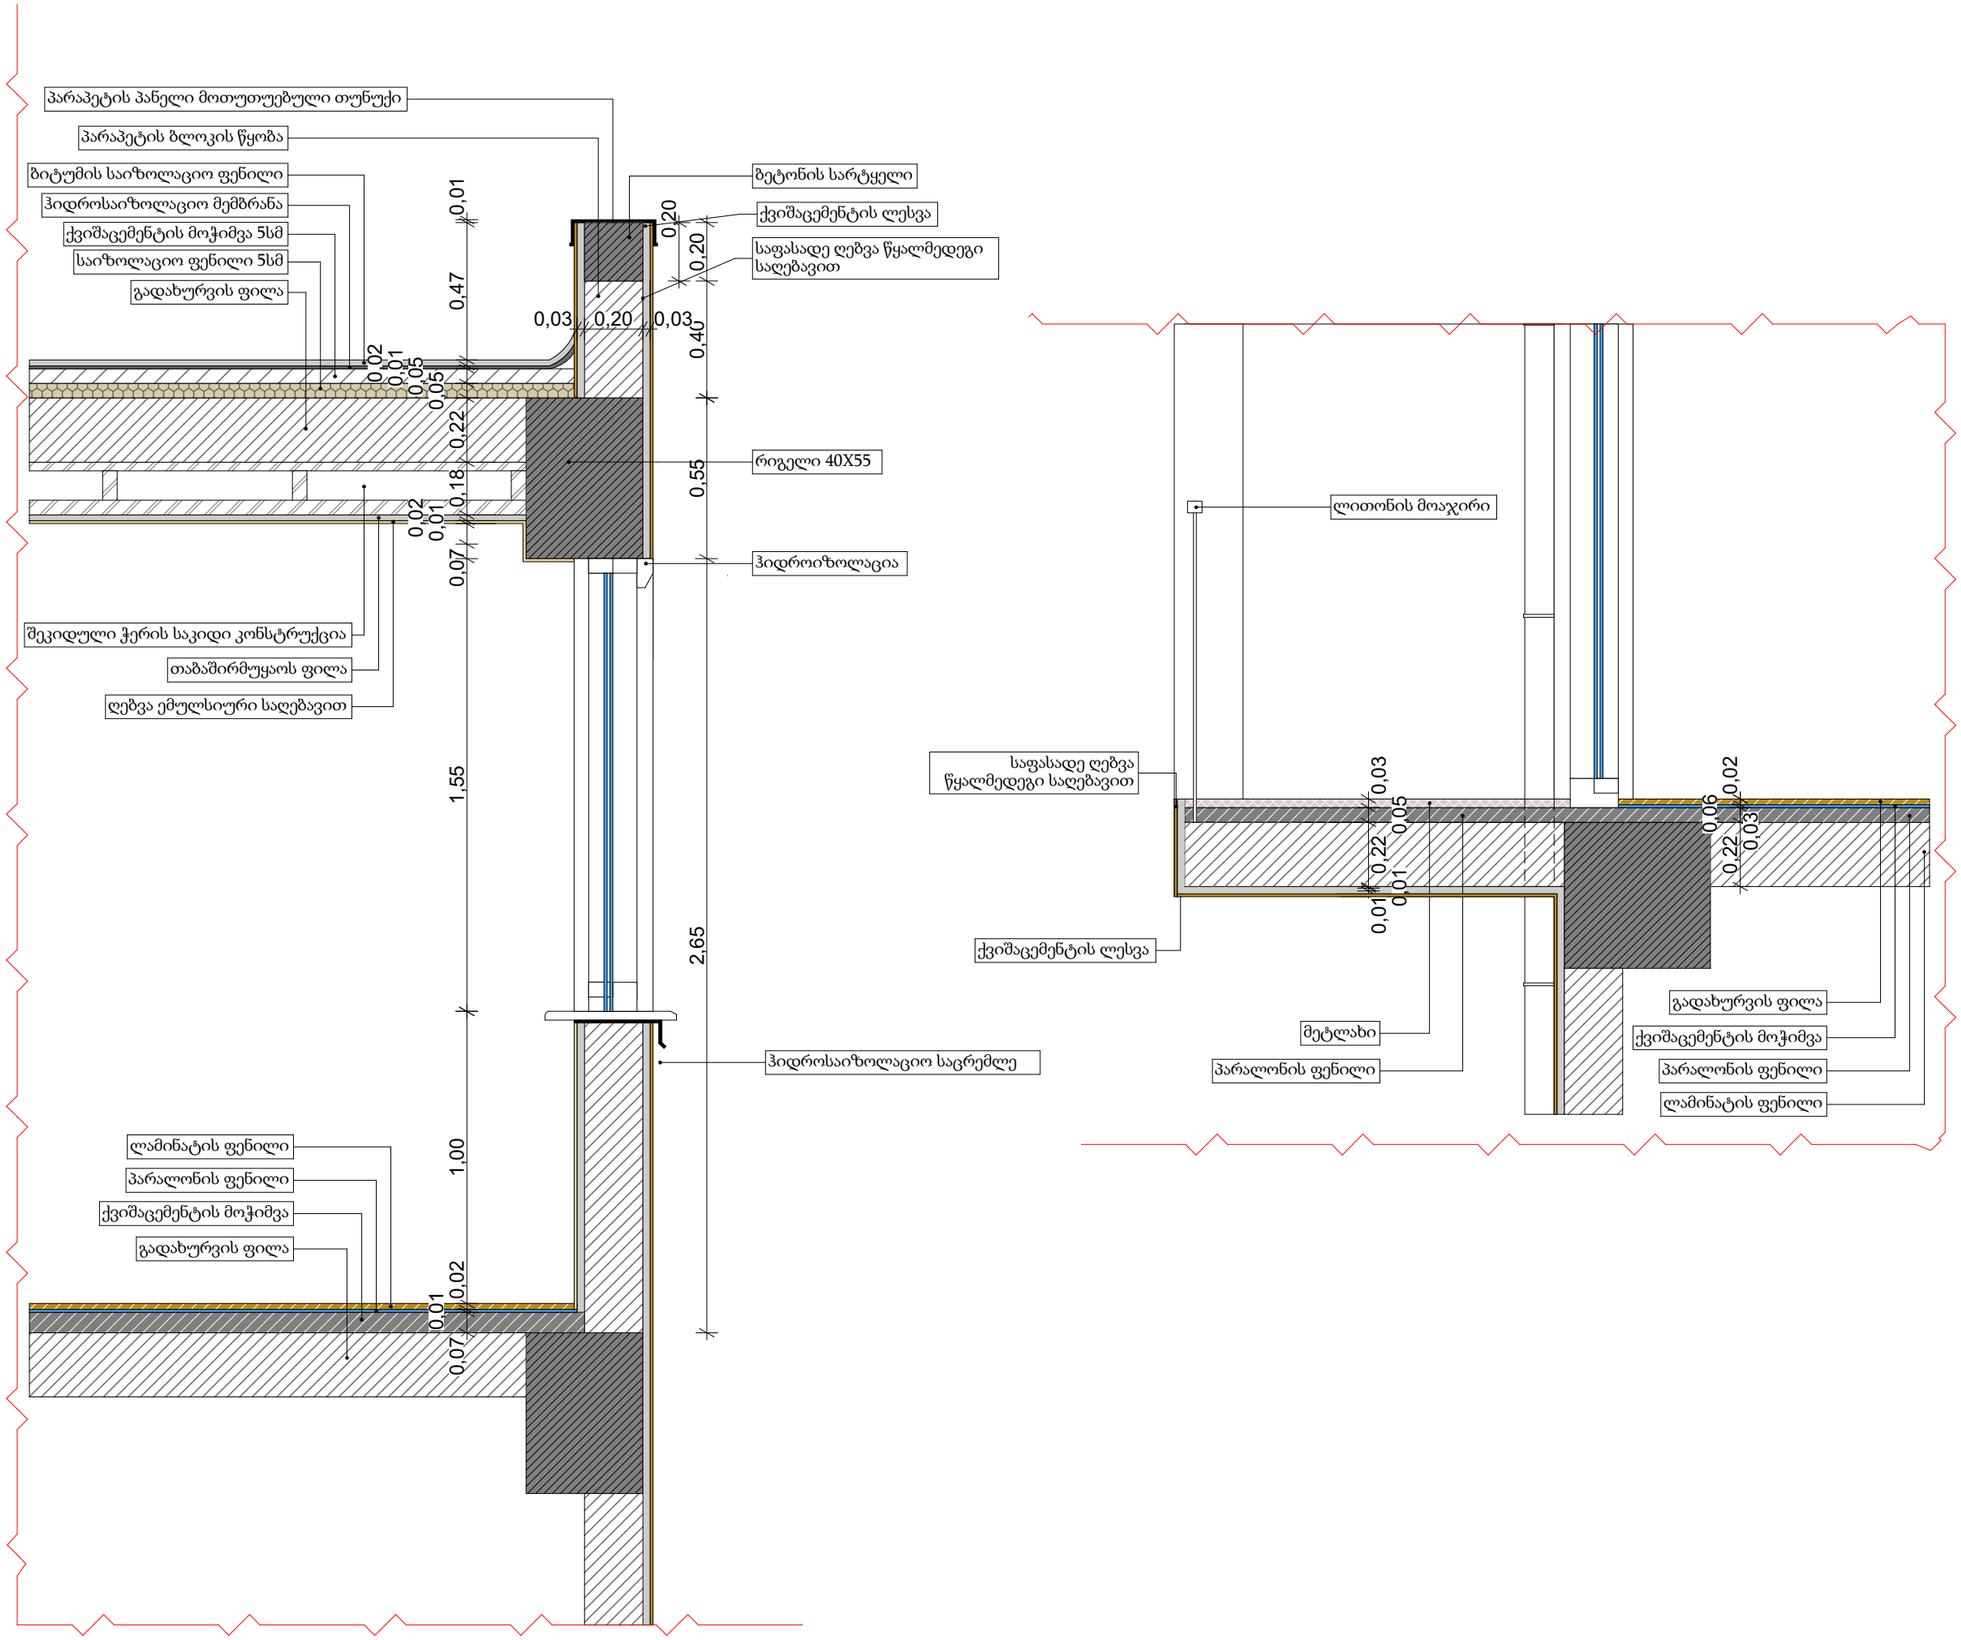
ნახაზების დასახელება:

არქიტექტურული ფრაგმენტები

თანამდებობა	გვარი	ხელმოწერა
დირექტორი	ა.ზერეკიძე	
არქიტექტორი	ლ.ძაგნიძე	
შეასრულა	მ.თუთბერიძე	
შეასრულა	ლ.ჩიკვილაძე	

მასშტაბი			
ფორმატი	A-3		
თარიღი	2023		ა-118





დამკვეთი:

შპს "კ-3 ინნ"

შემსრულებელი:

New City Development

შპს "ნიუ სითი დეველოფმენთ"
ს/ნ 205249248

მისამართი: საქართველო. თბილისი
საკანდელიძის N6
ტელეფონი: 551 77 88 88
ელ.ფოსტა: info@ncd.ge

პროექტის სახელწოდება:

მრავალბინიანი საცხოვრებელი სახლი

მისამართი:
ქალაქი თბილისი, სოფელი დიღომი
ს/კ 01.72.14.035.989

ნახაზების დასახელება:

არქიტექტურული ფრაგმენტები

თანამდებობა	გვარი	ხელმოწერა
დირექტორი	ა.ზერეკიძე	
არქიტექტორი	ლ.ძაგნიძე	
შეასრულა	მ.თუთბერიძე	
შეასრულა	ლ.ჩიკვილაძე	

მასშტაბი			
ფორმატი	A-3		
თარიღი	2023		ა-119