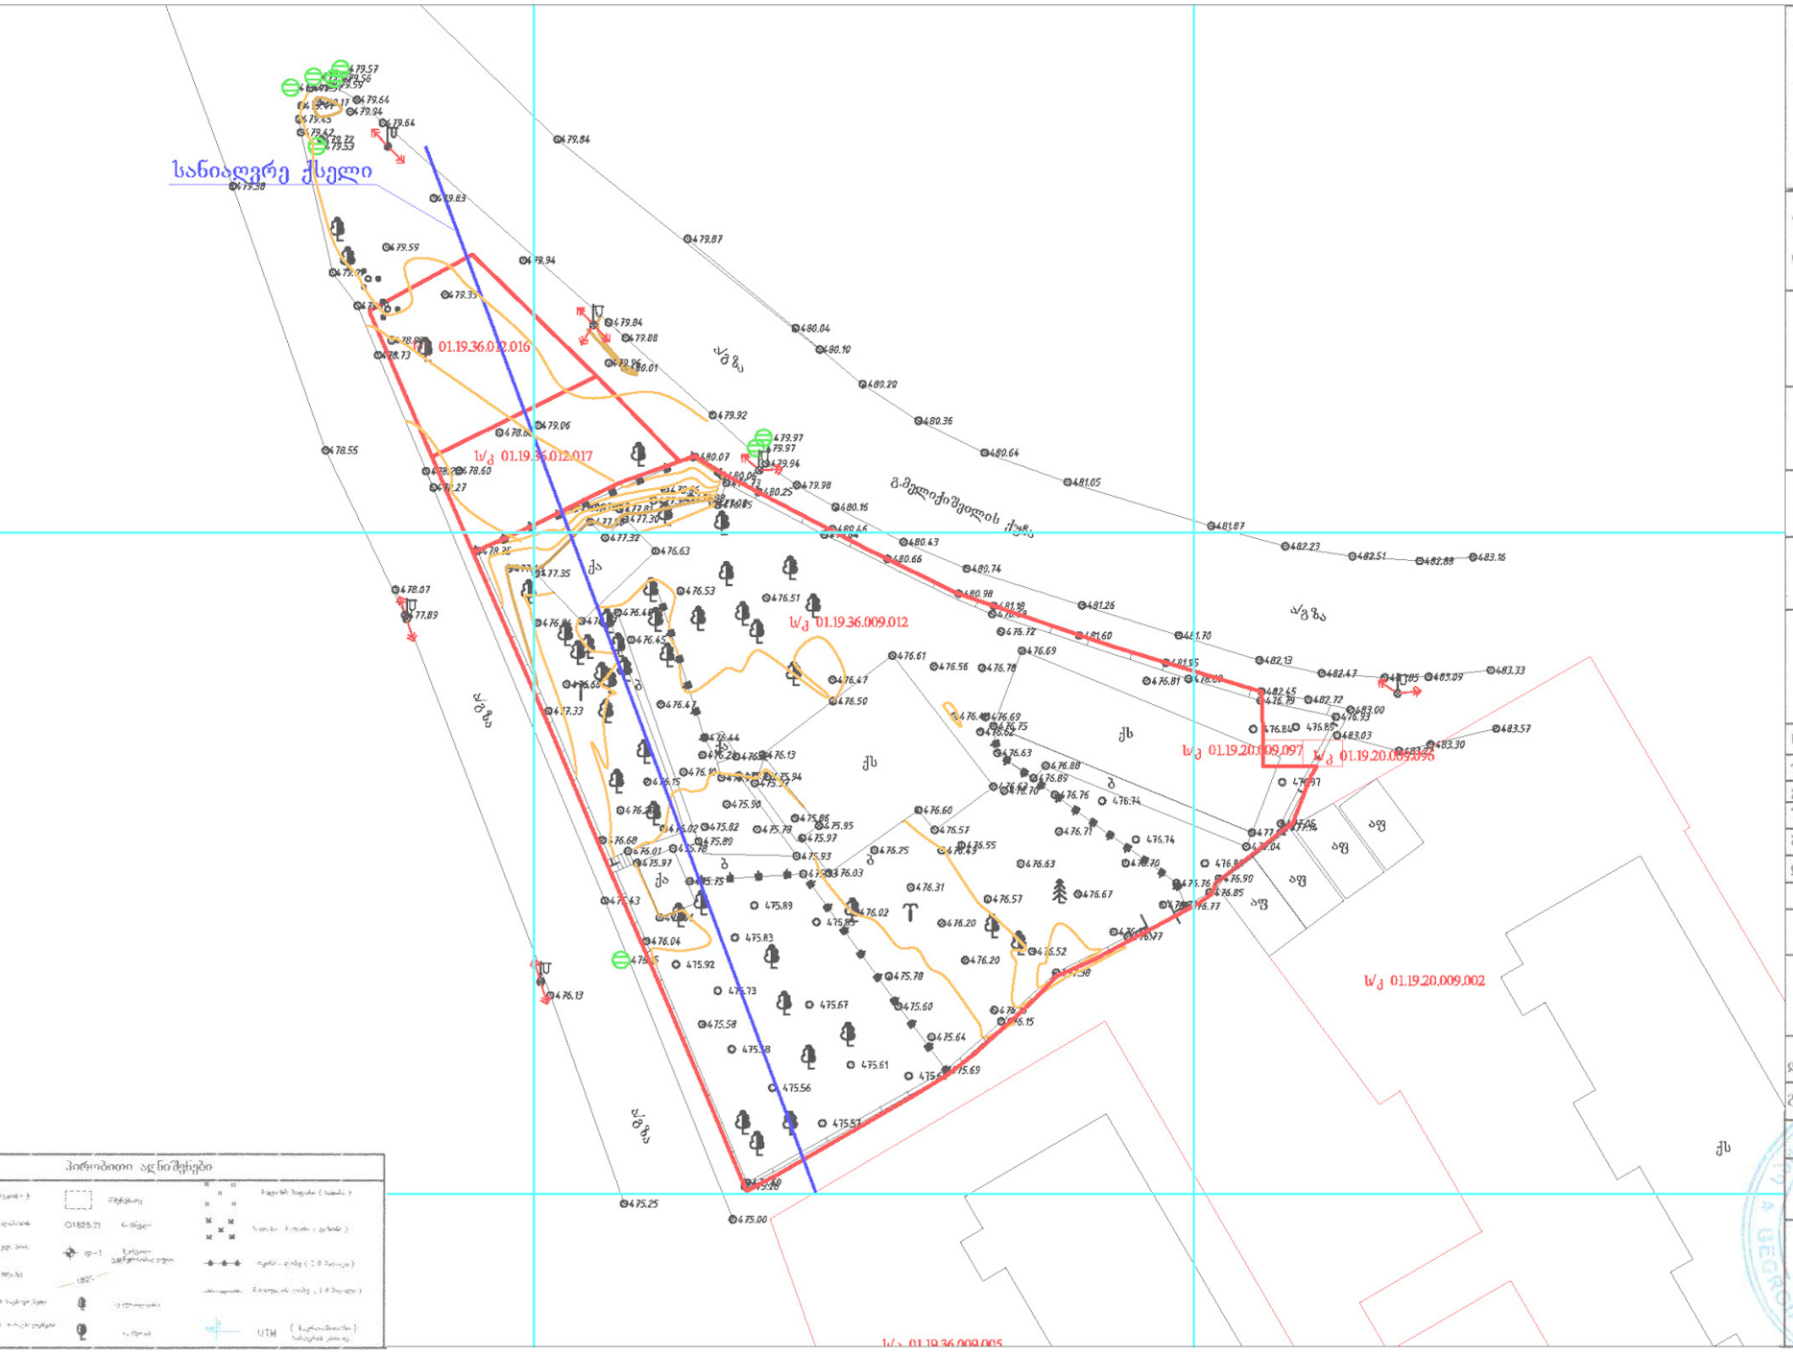


TOPOCAD

შ.პ.ს "ტოპოკადი"
"TopoCAD" L.T.D

მის: ქ.თბილისი
თელაბის ქუჩა №42

ობიექტის დასახელება

მის: ქ. თბილისი, შეს.
ჯავახეთი, №7 კორ მიმდ

ნახაზის დასახელება

ტოპოგრაფიული რუკა

ნახაზი №	1
შეასრულა	
გ. თვალაძე	
შეამოწმა	
გ. თვალაძე	
დამკვეთი	

შენიშვნა

დირექტორი	
გ. თვალაძე	
თარიღი	15.06.2023
მასშტაბი: 1:500	

TOPOCAD
406159071
GEOKOM "TOPOCAD" LTD