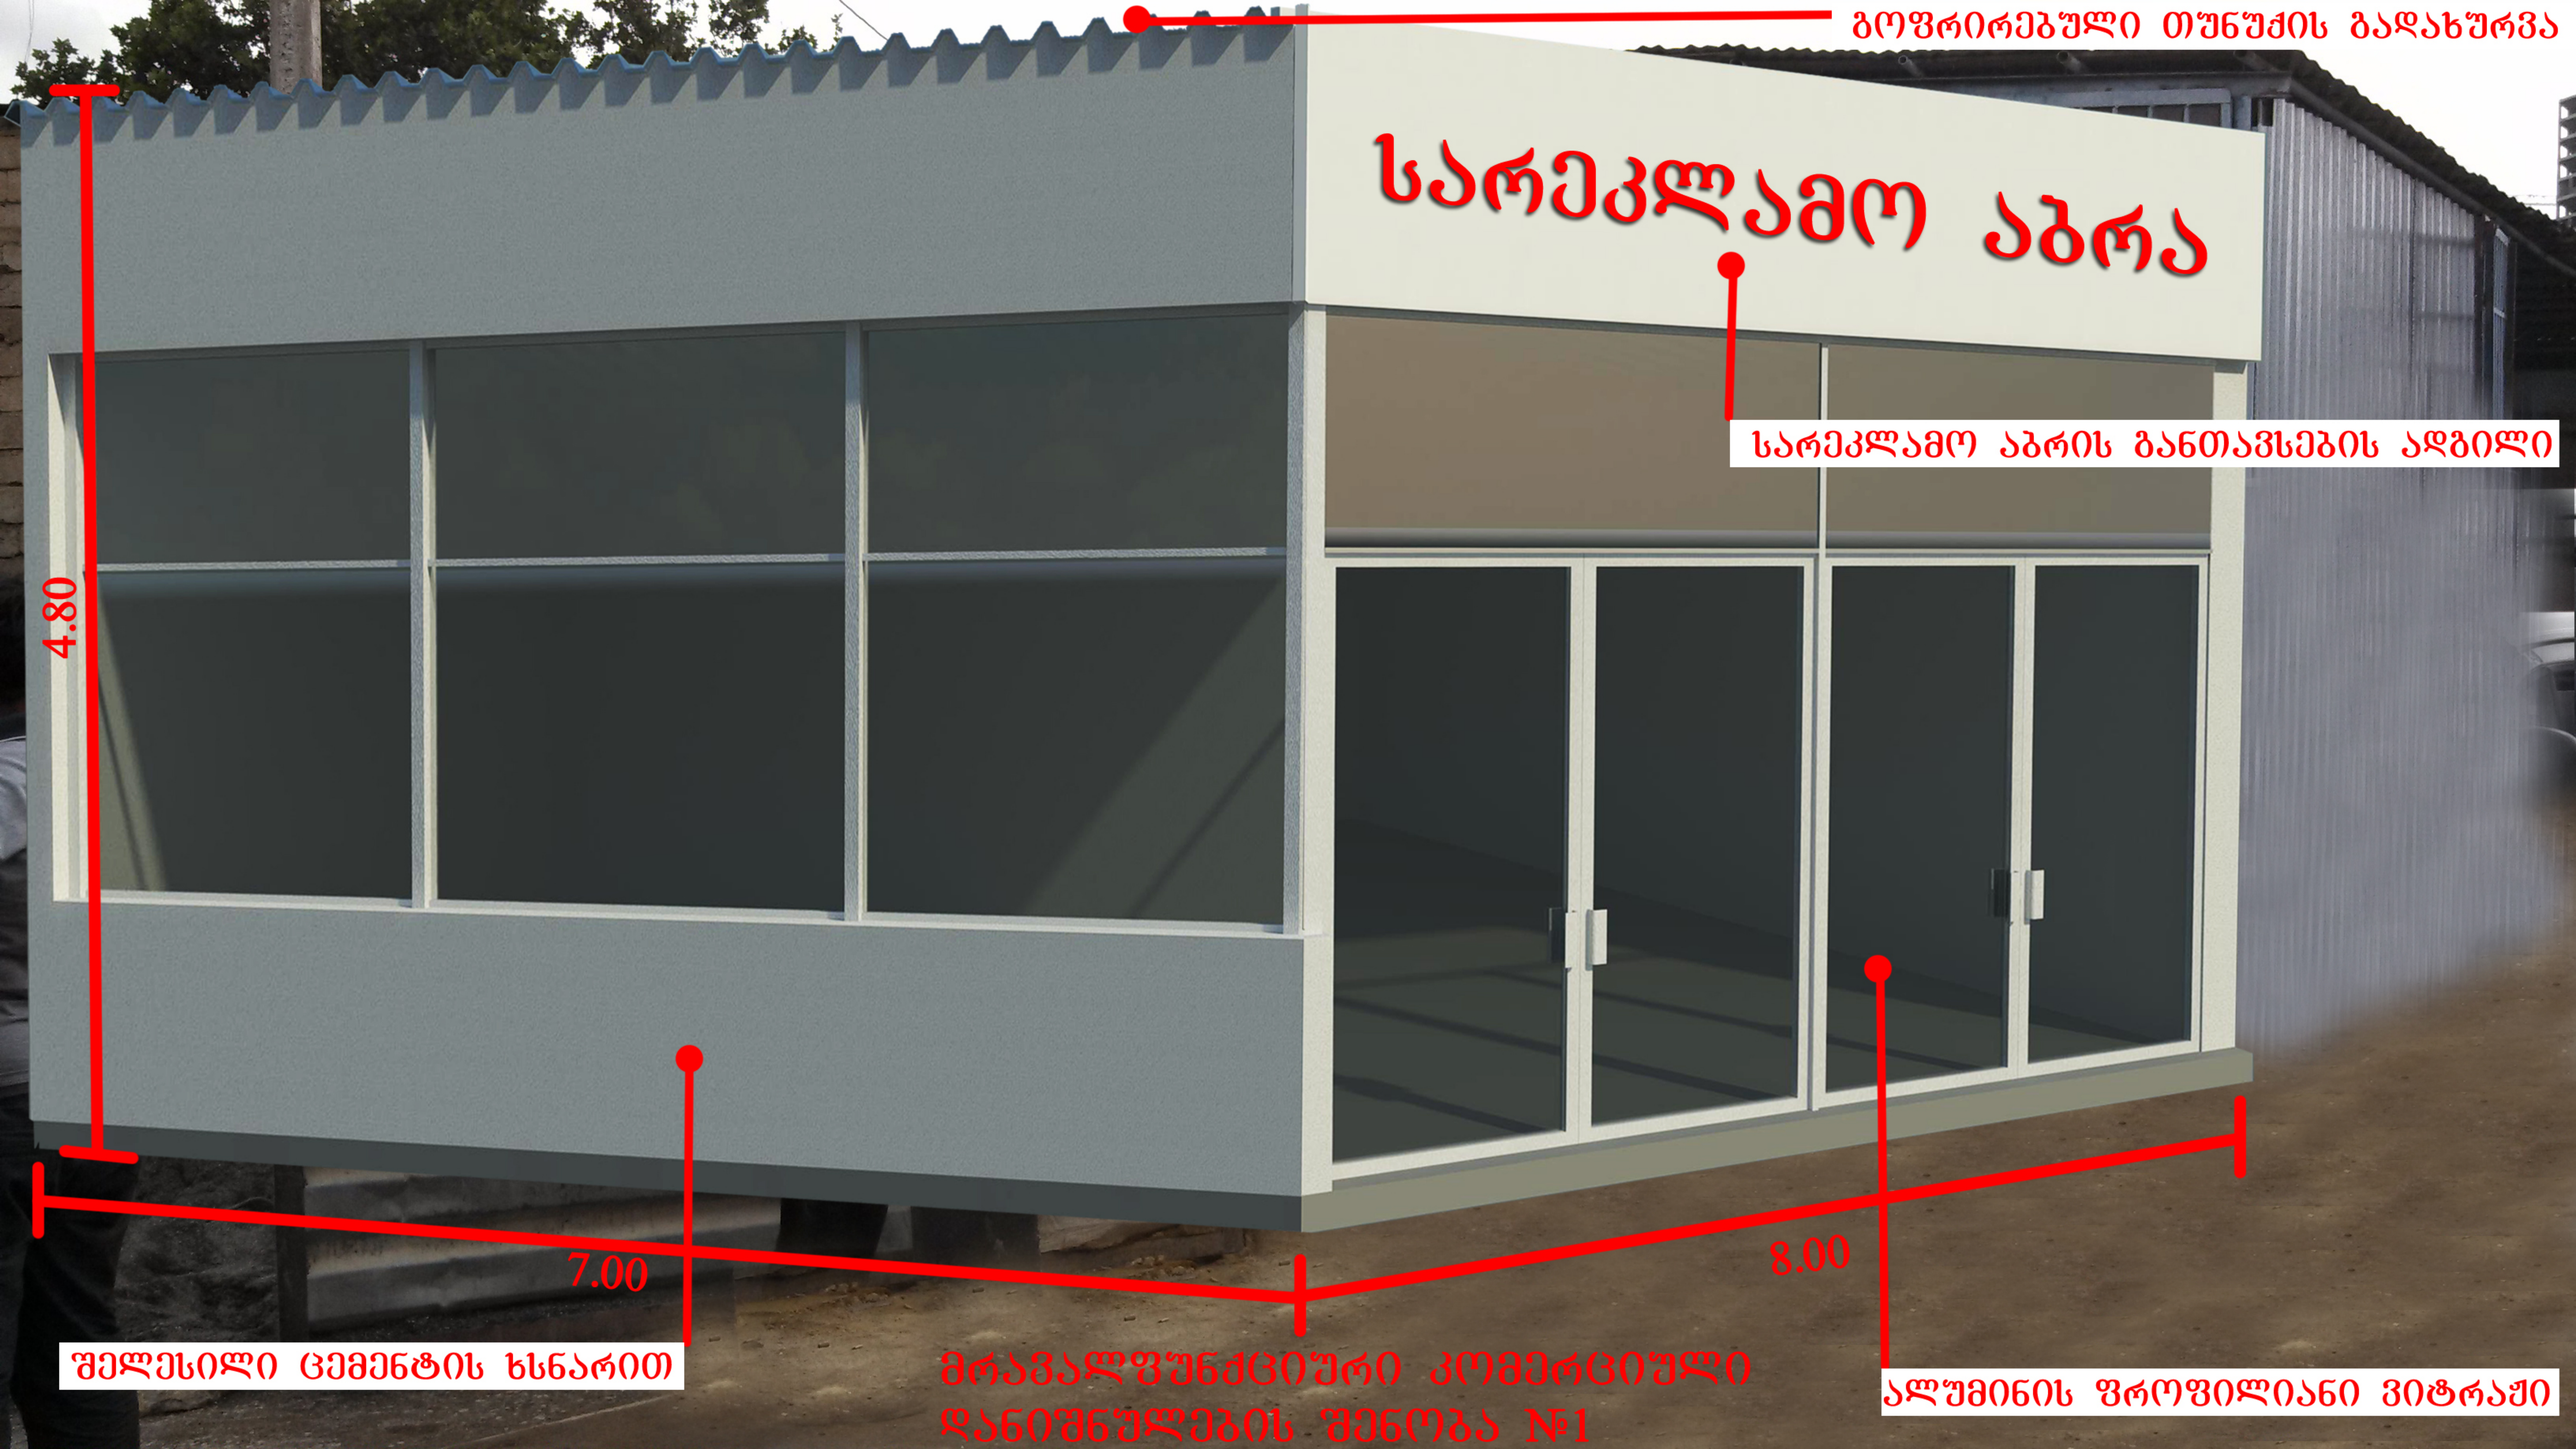

მრავალფუნქციური კომერციული დანიშნულების შენობა №1


მრავალფუნქციური კომერციული
დანიშნულების შენობა №2
გოფრირებული თუნუქის გადახურვა
ალუმინის პროფილიანი ვიტრაჟი
შელესილი ცემენტის ხსნარით
2.80
2.40
4.80
7.00
8.57