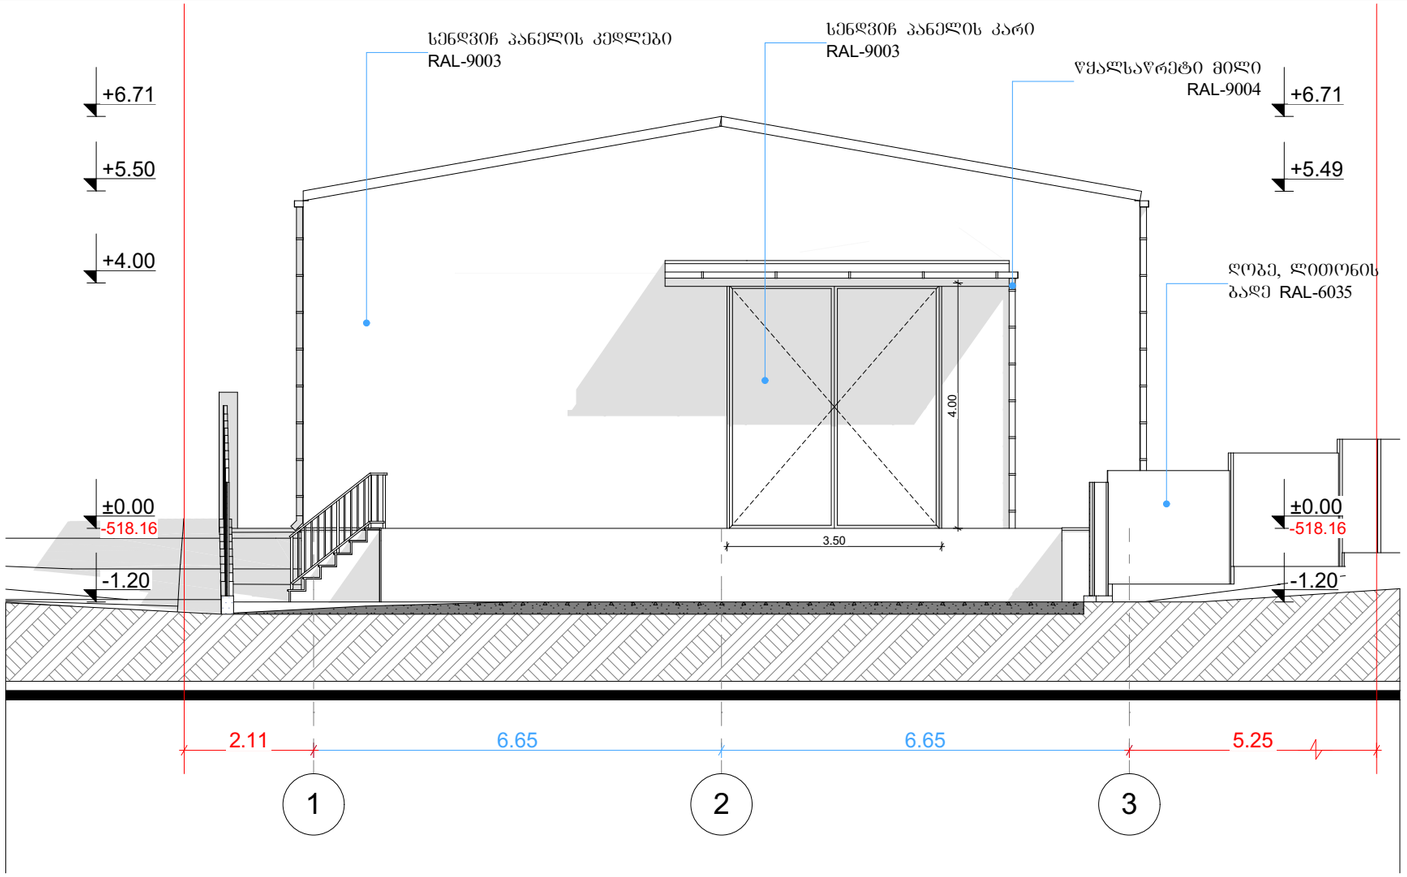
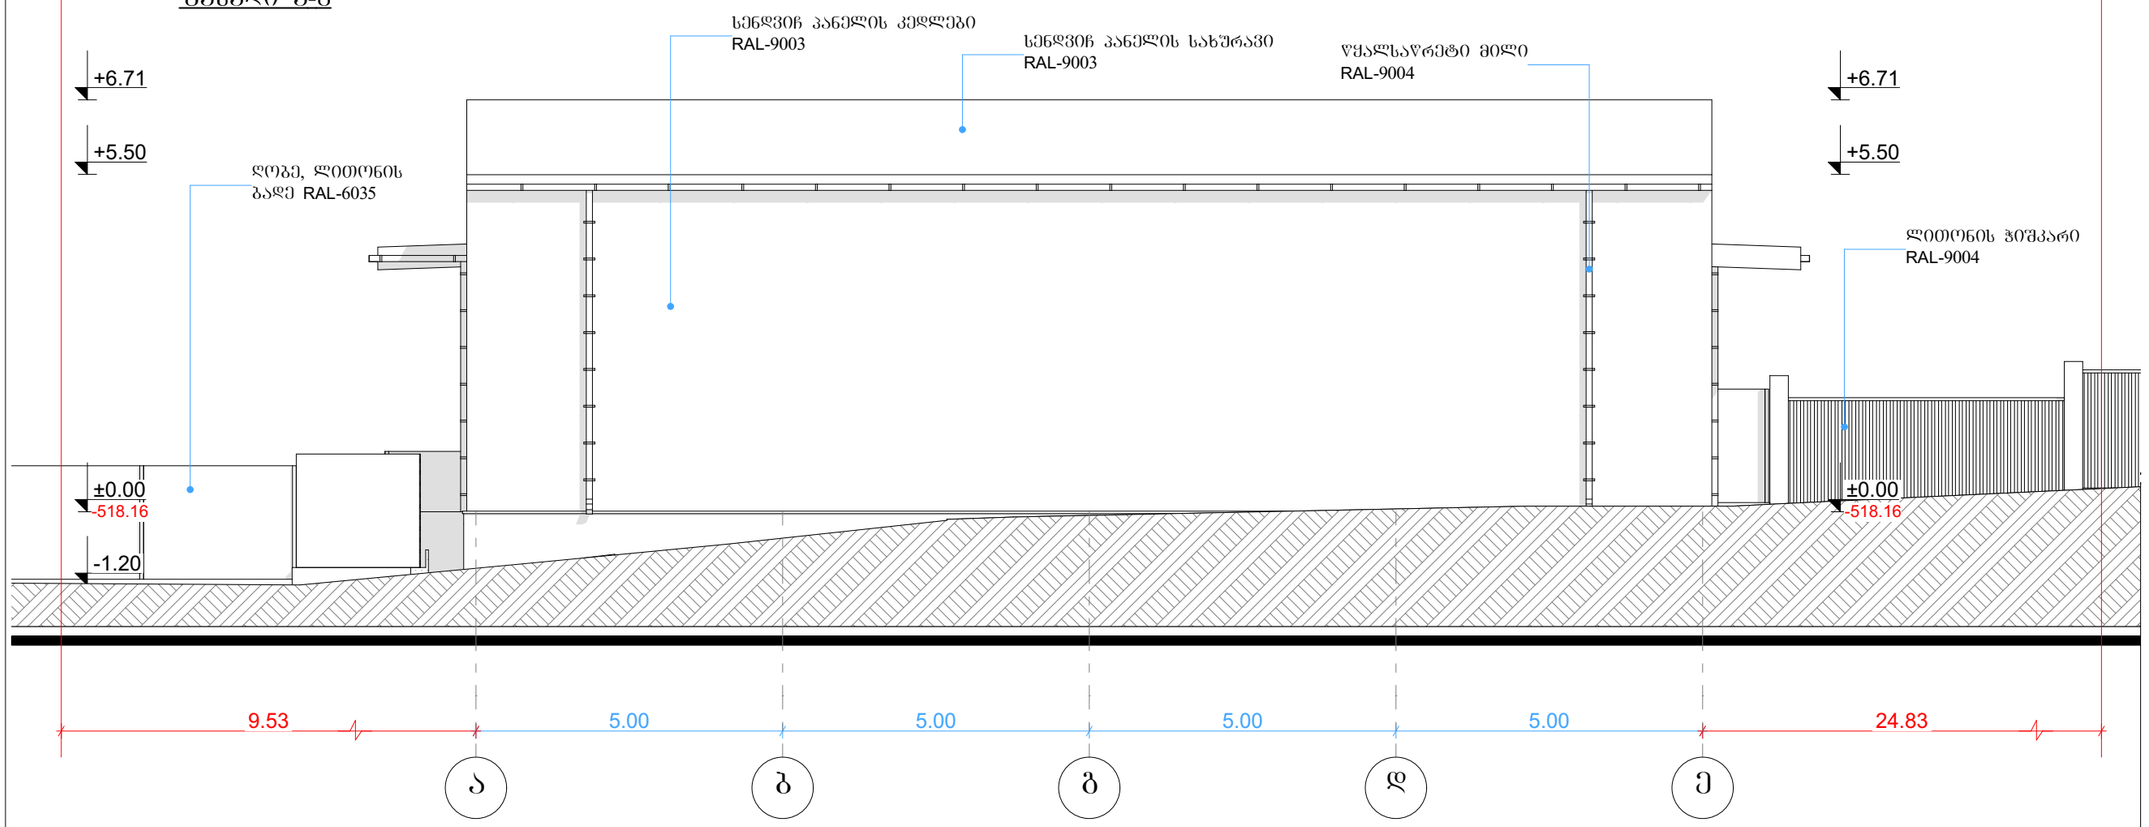
## ფასადი 1-3




## ფასადი ა-ე




ნახაზი:

ფასადი 1-3 (შენობა #1),
ფასადი ა-ე (შენობა #1)

0.00=518.16

პირობითი აღნიშვნები:

- საკადასტრო საზღვარი
- მწვანე ბუნებრივი საფარი
- ქვაფენილი
- ბეტონი
- სერვიტუტი
- რ/ბეტონი
- სამშენებლო კლოკი

ტექ. ეკონომიკური მაჩვენებლები

| | |
|---|---|
| | |
| | |
| | |
| | |
| | |
| | |
| | |
| | |
| | |

საპროექტო ორგანიზაცია

**BK Architects**

დირექტორი

დ. ბურჭულაძე

პრ. მთ. არქ.

გ. კაციტაძე

პროექტის დასახელება:

სამეურნეო და საწარმოო ობიექტები

ქალაქი თბილისი, დასახლება ორხევი
საკ.კოდი: 01.19.18.003.108

სტადია

არქიტექტურული პროექტი

შეასრულა

ს. სანოძე

შეამოწმა

გ. კაციტაძე

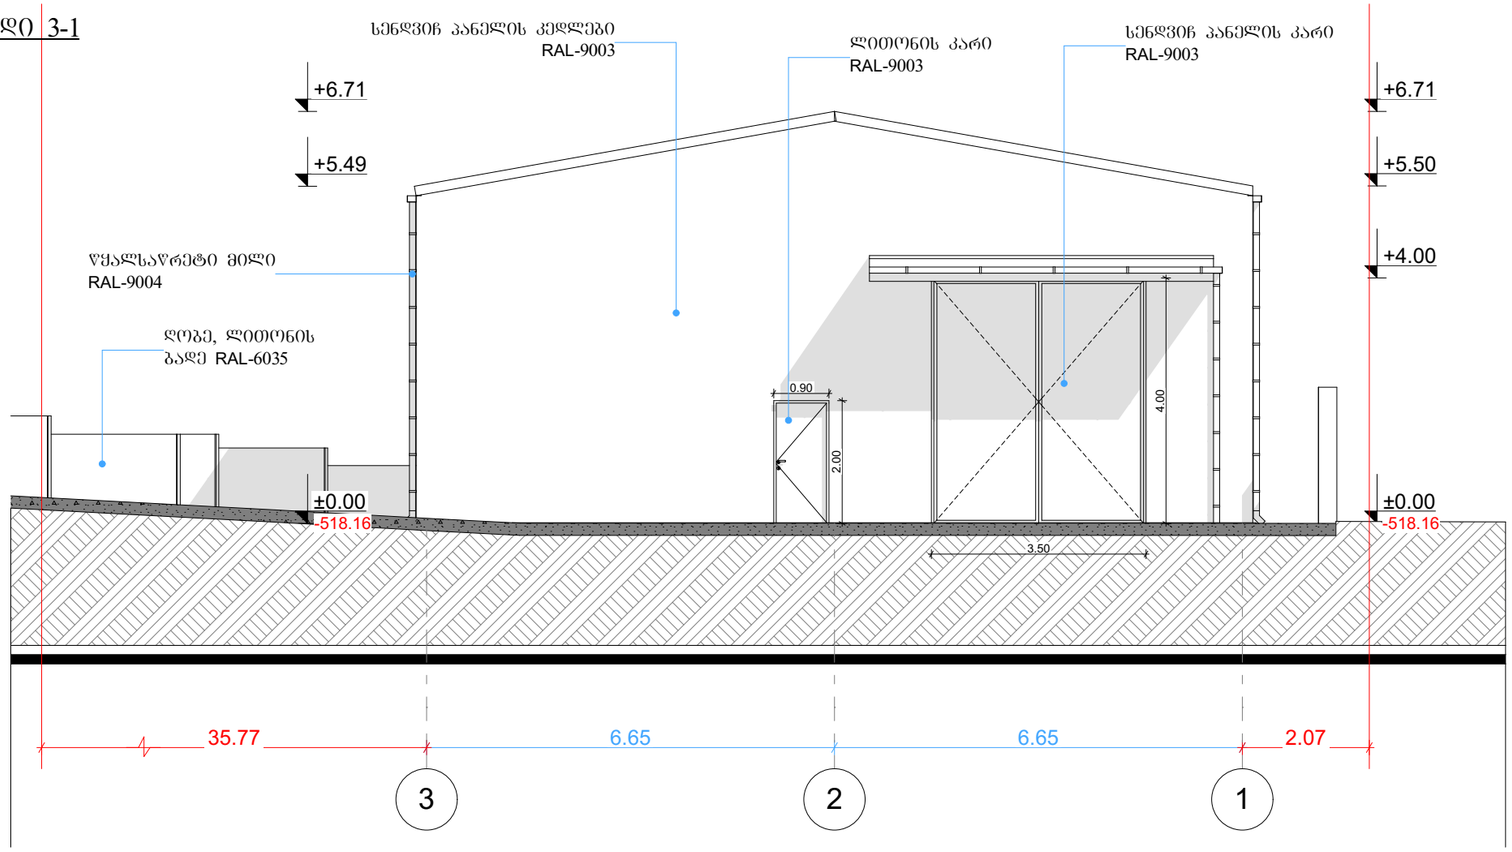
მასშტაბი

1:100


თარიღი

6/14/2023

## ფასადი 3-1




## ფასადი ე-ა

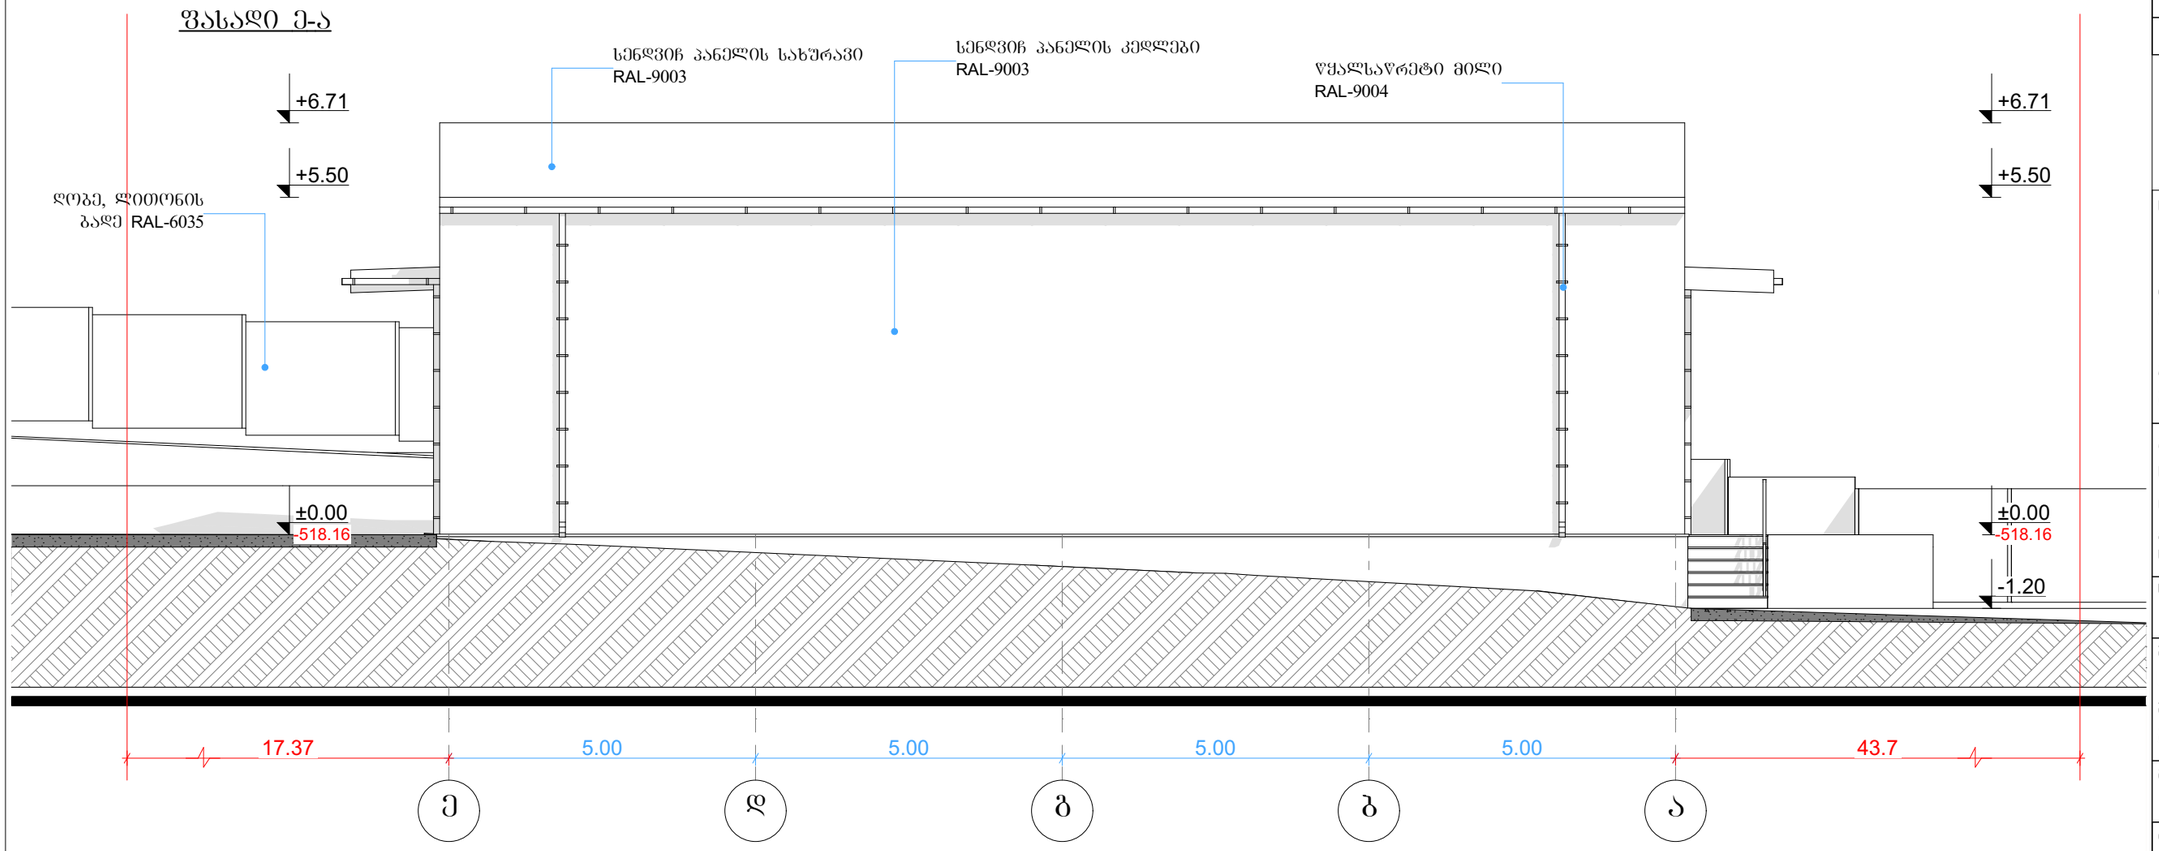


ნახაზი:

ფასადი 3-1 (შენობა #1),
ფასადი ე-ა (შენობა #1)

0.00=518.16

პირობითი აღნიშვნები:

- საკადასტრო საზღვარი
- მწვანე ბუნებრივი საფარი
- ქვაფენილი
- ბეტონი
- სერვიტუტი
- რ/ბეტონი
- სამშენებლო კლოკი

ტექ. ეკონომიკური მაჩვენებლები

| | |
|---|---|
| | |
| | |
| | |
| | |
| | |
| | |
| | |
| | |

საპროექტო ორგანიზაცია

**BK Architects**

დირექტორი

დ. ბურჭულაძე

პრ. მთ. არქ.

გ. კაციტაძე

პროექტის დასახელება:

სამეურნეო და საწარმოო ობიექტები

ქალაქი თბილისი, დასახლება ორხევი
საკ.კოდი: 01.19.18.003.108

სტადია

არქიტექტურული პროექტი

შეასრულა

ს. სანოძე

შეამოწმა

გ. კაციტაძე

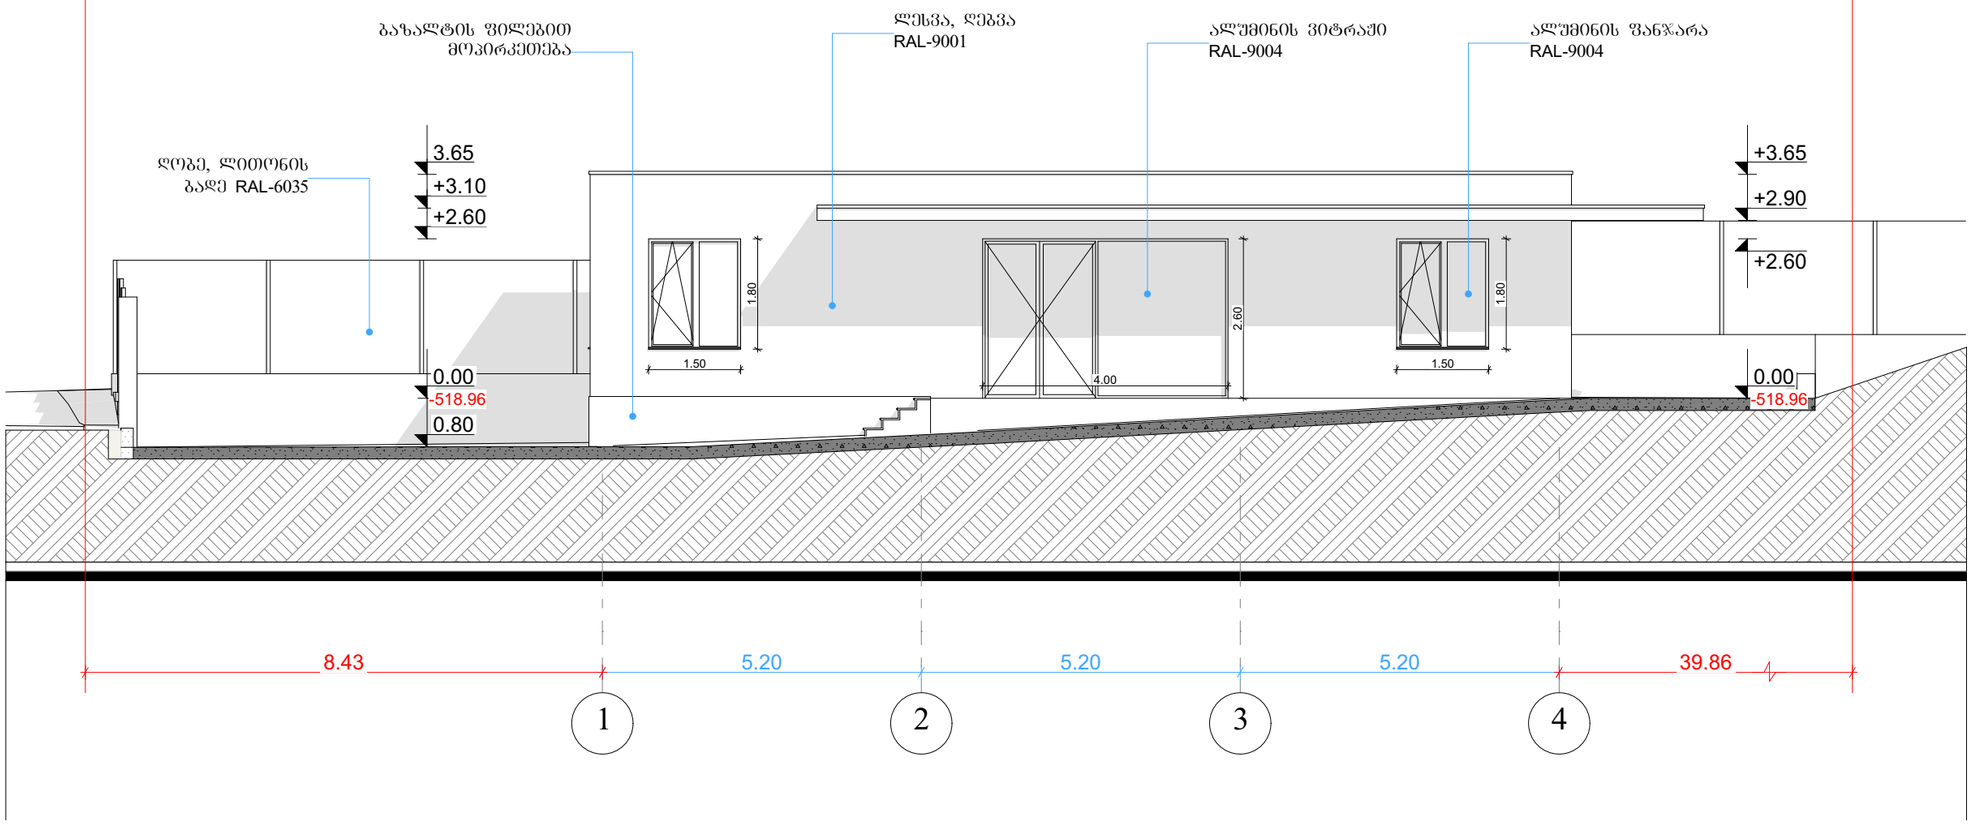
მასშტაბი

1:100


თარიღი

6/14/2023

## ფასადი 1-4




## ფასადი ა-ბ

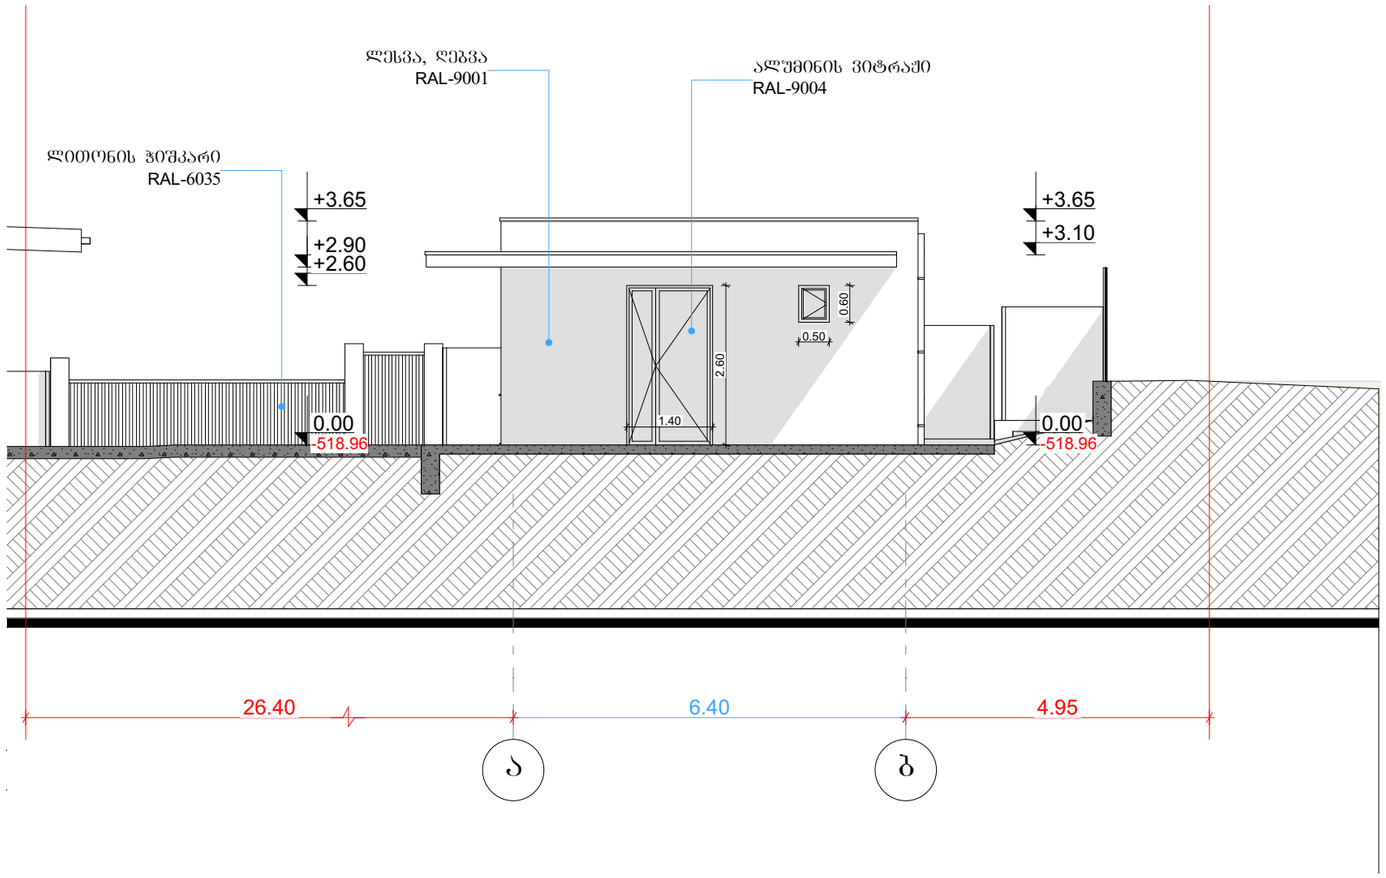


ნახაზი:

ფასადი 1-4 (შენობა #2),
ფასადი ა-ბ (შენობა #2)

0.00=518.96

პირობითი აღნიშვნები:

- საკადასტრო საზღვარი
- მწვანე ბუნებრივი საფარი
- ქვაფენილი
- ბეტონი
- სერვიტუტი
- რ/ბეტონი
- სამშენებლო კლოკი

ტექ. ეკონომიკური მაჩვენებლები

| | |
|---|---|
| | |
| | |
| | |
| | |
| | |
| | |
| | |
| | |

საპროექტო ორგანიზაცია

**BK Architects**

დირექტორი

დ. ბურჭულაძე

პრ. მთ. არქ.

გ. კაციტაძე

პროექტის დასახელება:

სამეურნეო და საწარმოო ობიექტები

ქალაქი თბილისი, დასახლება ორხევი
საკ.კოდი: 01.19.18.003.108

სტადია

არქიტექტურული პროექტი

შეასრულა

ს. სანოძე

შეამოწმა

გ. კაციტაძე

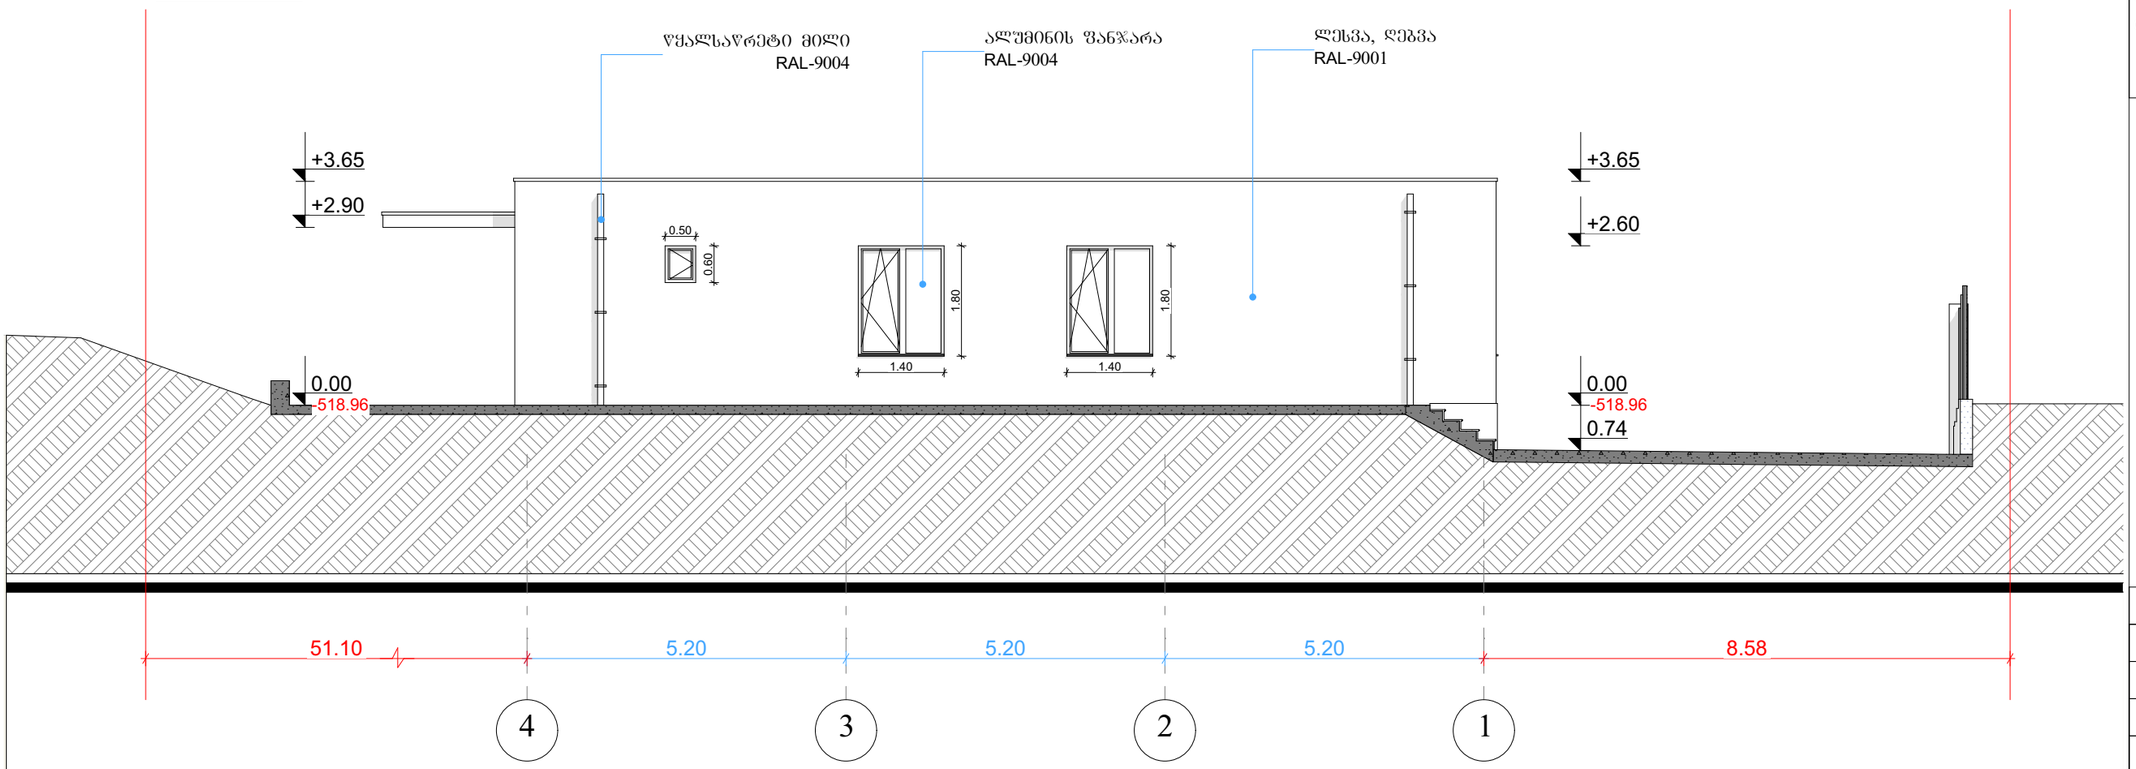
მასშტაბი

1:100


თარიღი

6/14/2023

## ფასადი 4-1




## ფასადი ბ-ა

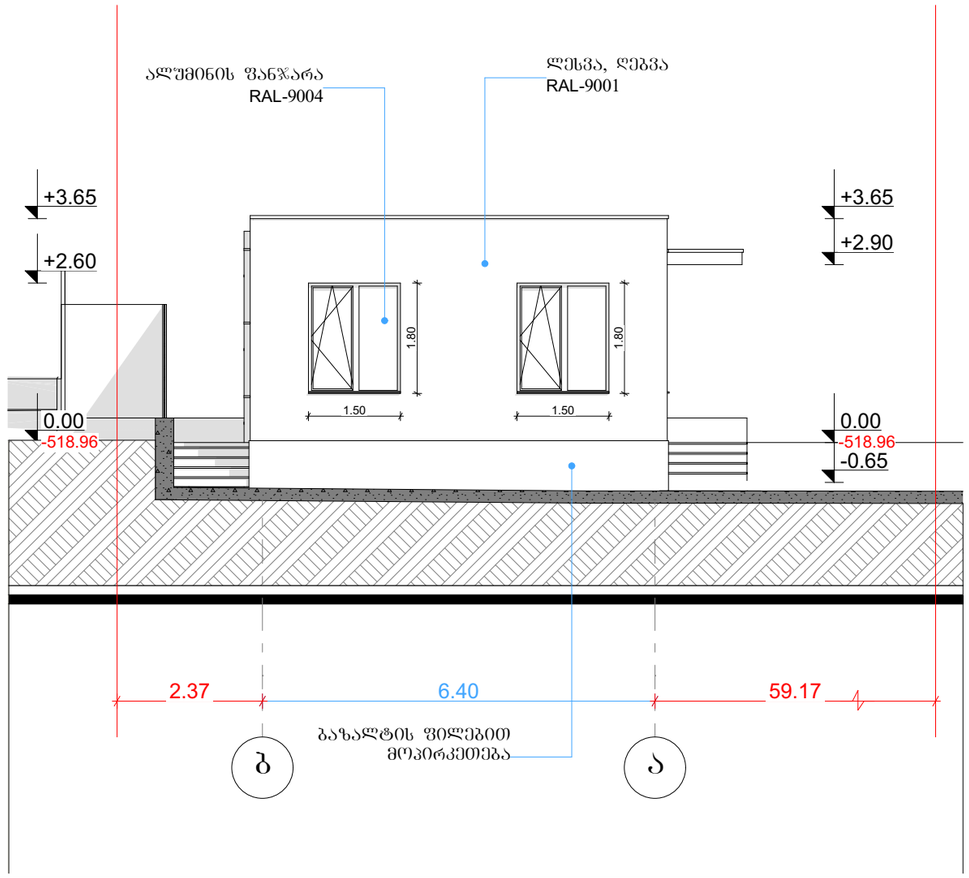


ნახაზი:

ფასადი 4-1 (შენობა #2),
ფასადი ბ-ა (შენობა #2)

0.00=518.96

პირობითი აღნიშვნები:

- საკადასტრო საზღვარი
- მწვანე ბუნებრივი საფარი
- ქვაფენილი
- ბეტონი
- სერვიტუტი
- რ/ბეტონი
- სამშენებლო კლოკი

ტექ. ეკონომიკური მაჩვენებლები

| | |
|---|---|
| | |
| | |
| | |
| | |
| | |
| | |
| | |
| | |
| | |

საპროექტო ორგანიზაცია

**BK Architects**

დირექტორი

დ. ბურჭულაძე

პრ. მთ. არქ.

გ. კაციტაძე

პროექტის დასახელება:

სამეურნეო და საწარმოო ობიექტები

ქალაქი თბილისი, დასახლება ორხევი
საკ.კოდი: 01.19.18.003.108

სტადია

არქიტექტურული პროექტი

შეასრულა

ს. სანოძე

შეამოწმა

გ. კაციტაძე

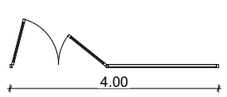
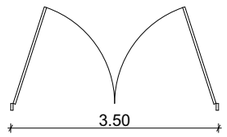
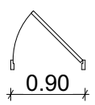
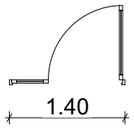
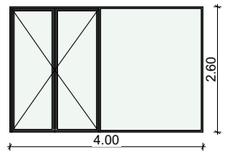
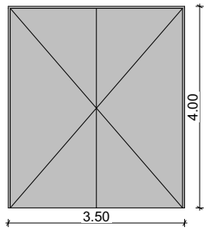
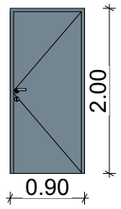
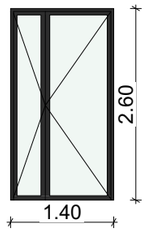
მასშტაბი

1:100









თარიღი

6/14/2023

## კარ-ფანჯრების სპეციფიკაცია

| დასახელება | კ-1 | კ-1 | კ-2 | კ-2 |
|---|---|---|---|---|
| რაოდენობა | 1 | 2 | 1 | 1 |
| სიმაღლე | 2.60 | 4.00 | 2.00 | 2.60 |
| სიგანე | 4.00 | 3.50 | 0.90 | 1.40 |
| გეგმა |  |  |  |  |
| ფასადი |  |  |  |  |
| ფართობი | 10.40 | 14.00 | 1.80 | 3.64 |
| მიმართულება | ღ | | | |
| შენიშვნა: | შენობა №2 | შენობა №1 | შენობა №1 | შენობა №2 |

## კარ-ფანჯრების სპეციფიკაცია
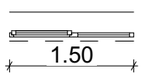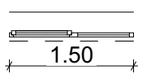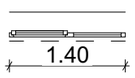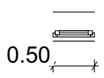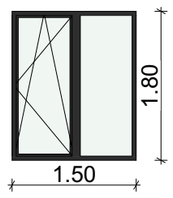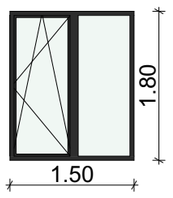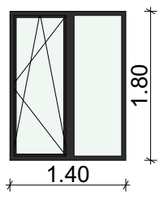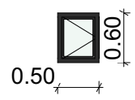
| დასახელება | ფ-1 | ფ-1 | ფ-2 | ფ-3 | |
|---|---|---|---|---|---|
| რაოდენობა | 2 | 2 | 2 | 2 | 8 |
| სიმაღლე | 1.80 | 1.80 | 1.80 | 0.60 | |
| სიგანე | 1.50 | 1.50 | 1.40 | 0.50 | |
| გეგმა |  |  |  |  | |
| ფასადი |  |  |  |  | |
| კვადრატულობა | 2.70 | 2.70 | 2.52 | 0.30 | 16.44 მ |
| მიმართულება | | | | ღ | |
| შენიშვნა: | შენობა №2 | | | | |

ნახაზი:

კარ-ფანჯრების სპეციფიკაცია

პირობითი აღნიშვნები:

- საკადასტრო საზღვარი
- მწვანე ბუნებრივი საფარი
- ქვაფენილი
- ბეტონი
- სერვიტუტი
- რ/ბეტონი
- სამშენებლო კლოკი

ტექ. ეკონომიკური მაჩვენებლები

| | |
|---|---|
| | |
| | |
| | |
| | |
| | |
| | |
| | |
| | |

საპროექტო ორგანიზაცია

**BK Architects**

დირექტორი

დ. ბურჭულაძე

პრ. მთ. არქ.

გ. კაციტაძე

პროექტის დასახელება:

სამეურნეო და საწარმოო ობიექტები

ქალაქი თბილისი, დასახლება ორხევი
საკ.კოდი: 01.19.18.003.108

სტადია

არქიტექტურული პროექტი

შეასრულა

ს. სანოძე

შეამოწმა

გ. კაციტაძე

მასშტაბი

1:0.74

თარიღი

6/14/2023