განმარტებითი ბარათი

საპროექტო ობიექტი მდებარეობს ქალაქ თბილისში, მეტროს სადგურ "ვარკეთილი"-ს, მოპირდაპირე მხარეს, საყრდენი კედლის მიმდებარედ. შენობა არის ორსართულიანი და მის მეორე სართულზე დამკვეთების თხოვნით ხდება არსებული ვიტრაჟის ცვლილება, არსებულ გაბარიტული ზომების მცირედი ცვლილებით და სარეკლამო აბრის მოწყობა. კონსტრუქტორთან ერთად ადგილზე დადგენილი იქნა შენობის ტიპი. კერძოდ შენობა არის პირველ სართულზე რკინაბეტონის, ხოლო მეორე სართული წარმოადგენს ლითონის კონსტუქციას. სპეციალისტის რეკომენდაციით დავადგინეთ, რომ ვიტრაჟის ცვლილება არ იმოქმედებს მის მდგრადობაზე. ვიტრაჟი არის მეტალოპლასტმასის ხოლო პარაპეტის მოპირკეთება ხდება ე.წ. ალკაბონდით. დამკვეთი ასევე აწარმოებს შიდა სარემონტო სამუშაოებს კონსტრუქციის უცვლელად.

ტექ. ეკონომიკური მაჩვენებლები

არსებული კარის ფართი	2.346 მ²
არსებული ვიტრაჟის ფართი	50.196 მ²
საპროექტო ვიტრაჟის ფართი	53.308 მ²
საპროექტო კარის ფართი	2.346 მ²

არქიდიზაინ პროექტი	დირექტორი	მ. რევაზიშვილი		დამკვეთი შპს. ლიბერტი და მოქ-ები ოცხალაძე გაკაციტაძე ხაკიტაძე	სტადია	ფურც.	თარიღი	მასშტაბი
	არ. ავტორი	მ. რევაზიშვილი			არ.		14.03.12	მ 1:100
		რ. მხითარიანი						
	შემსრულა	რ. მხითარიანი		ფასადზე ვიტრაჟის ცვლილება და სარეკლამო აბრის მოწყობა. მის. ვარკეთილის მეტროს მოპირდაპირე მხარე	შ.პ.ს. "არქიდიზაინ პროექტი" უზნაძის №12 ტელ: 5 77 47 42 93			
	კონსტრუქტორი	მ. მექვაბიშვილი						

საპროექტო ფასადი 1-3

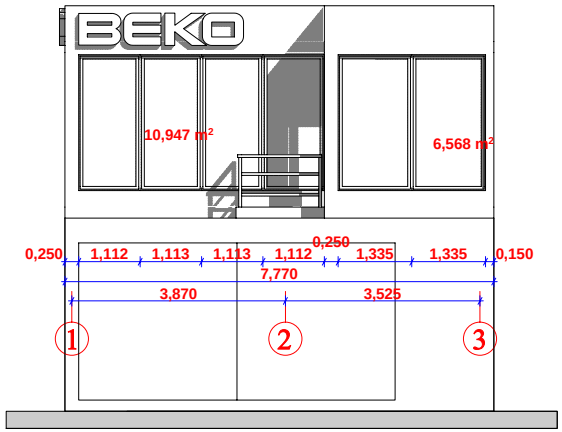

ARCHITECTURE PROJECT არქ-დიზაინ პროექტი	დირექტორი	მ. რევაზიშვილი		დამკვეთი შპს. ლიბერტი და მოქ-ები ოცხალაძე გ.კაციტაძე ხ.კაციტაძე	სტადია	ფურც.	თარიღი	მასშტაბი
	არ. ავტორი	მ. რევაზიშვილი			პრ.		14.03.12	მ 1:100
		რ. მხითარიანი						
	შესრულა	რ. მხითარიანი		ფასადზე ვიტრაჟის ცვლილება და სარეკლამო ბანრის მოწყობა. მის. ვარკეთილის მცირეს მოპირდაპირე მხარე	შ.პ.ს. "არქ-დიზაინ პროექტი" უზნაძის №12 ტელ: 5 77 47 42 93			
	კონსტრუქტორი	მ. მექვაბიშვილი						

სარეკლამო ფასადი ა-ზ

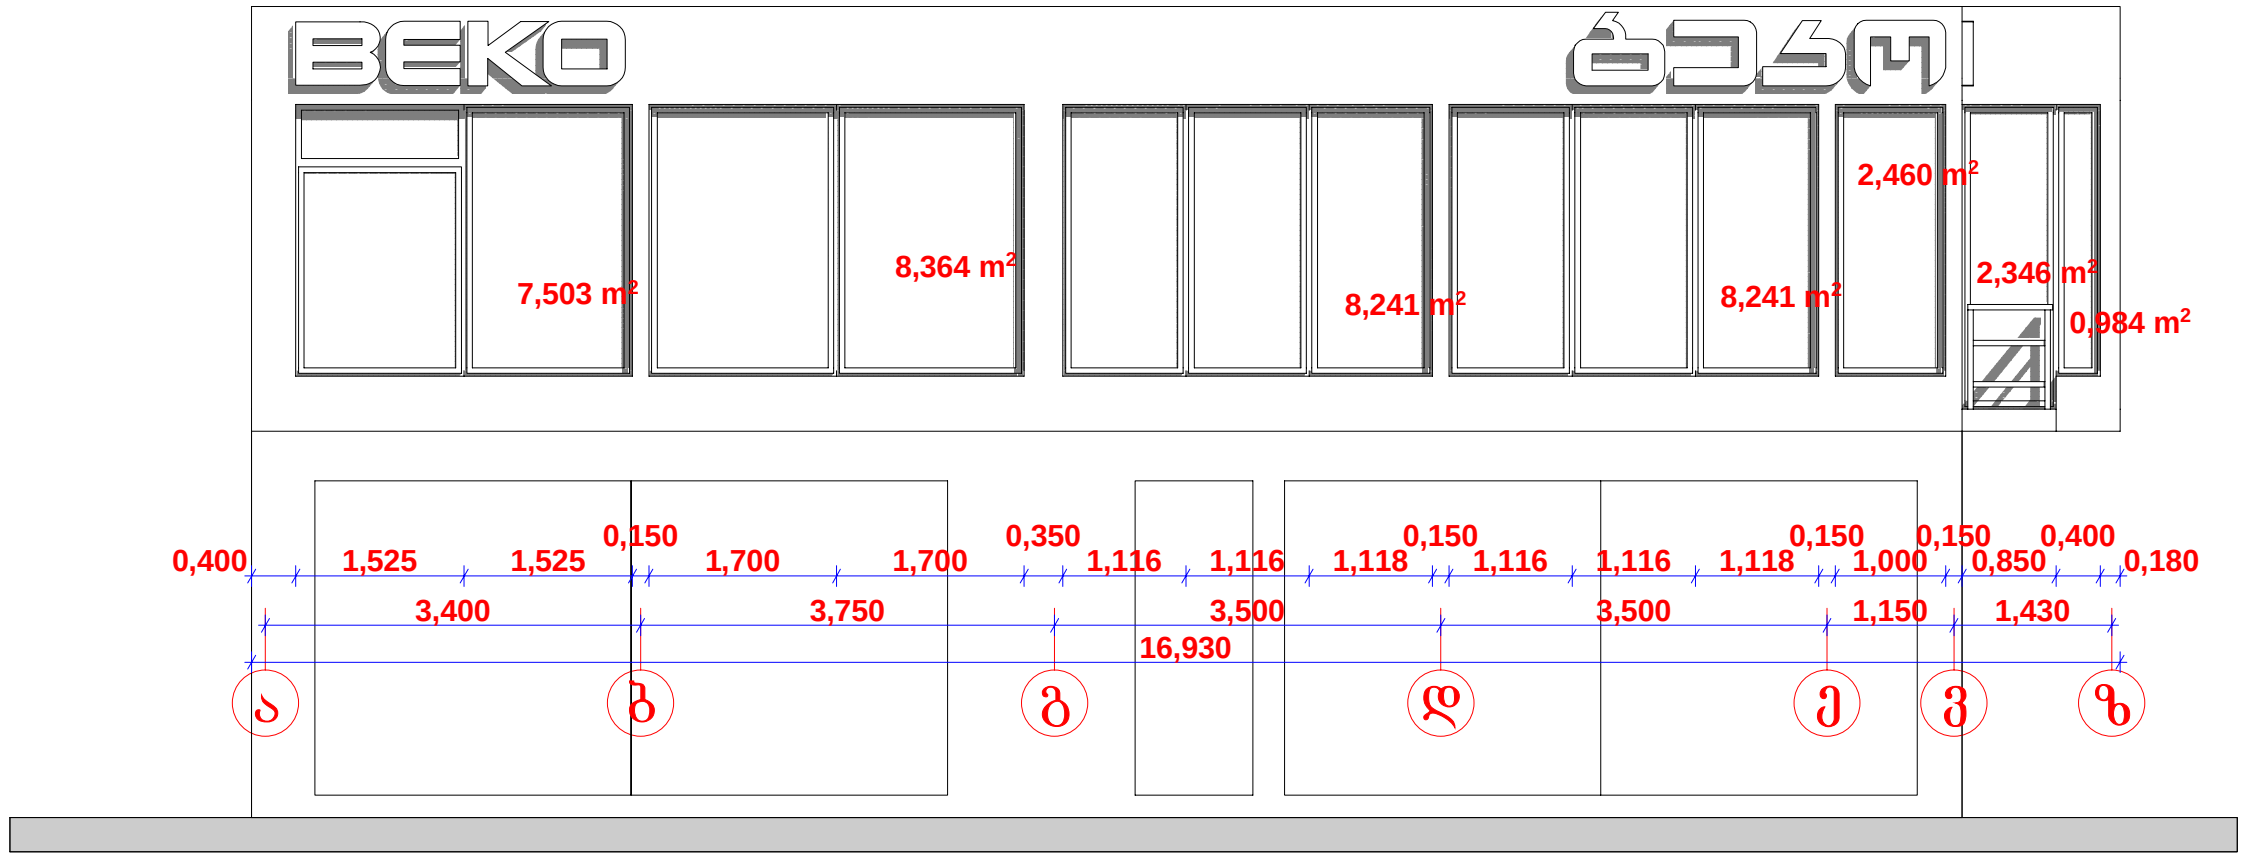

PROJECT	დირექტორი	მ. რევაზიშვილი		დამკვეთი	სტადია	ფურც.	თარიღი	მასშტაბი
	პრ. ავტორი	მ. რევაზიშვილი		შპს. ლიბერტი და მოქ.-ები ო.ცხადაძე გ.კაციტაძე ხ.კაციტაძე	პრ.		14.03.12	მ 1:100
		რ. მხითარიანი						
	შეასრულა	რ. მხითარიანი		ფასადზე ვიტრაჟის ცვლილება და სარეკლამო აბრის მოწყობა. მის. ვარკეთილის მეტროს მოპირდაპირე მხარე	შ.პ.ს. "არქ-დიზაინ პროექტი" უზნაძის №12 ტელ: 5 77 47 42 93			
არქ-დიზაინ პროექტი	კონსტრუქტორი	მ. მექვაბიშვილი						

არსებული სიტუაციის ფასადი ა-ზ

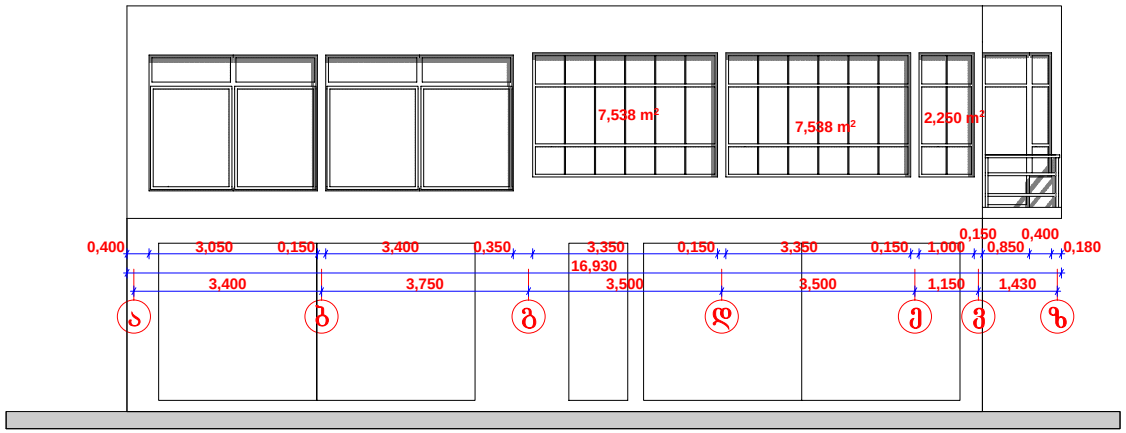

არსებული სიტუაციის ფასადი 1-3

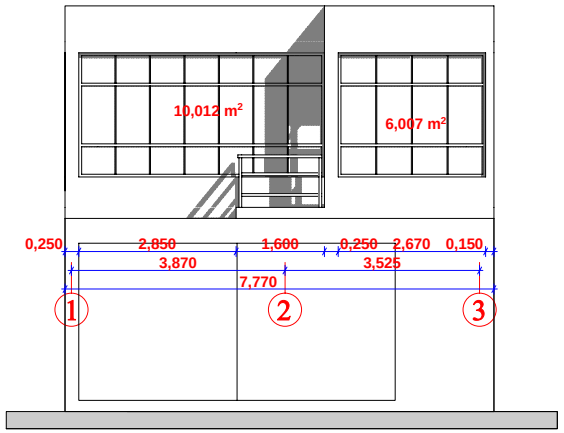

არქიდიზაინ პროექტი	დირექტორი	მ. რევაზიშვილი		დამკვეთი შპს. ლიბერტი და მოქ-ები ო.ცხადაძე გ.კაციტაძე ხ.კაციტაძე	სტადია	ფურც.	თარიღი	მასშტაბი
	არ. ავტორი	მ. რევაზიშვილი			პრ.		14.03.12	მ 1:100
		რ. მხითარიანი						
	შემსრულა	რ. მხითარიანი		ფასადზე ფერადის ცვლილება და სარეკლამო ბანის მოწყობა. მის. ვარკეთილის მეტროს მოპირდაპირე მხარე	შპს. "არქიდიზაინ პროექტი" უზნაძის №12 ტელ: 5 77 47 42 93			
	კონსტრუქტორი	მ. მექვაბიშვილი						

არსებული სიტუაციის სურათი



არსებული სიტუაციის სურათი



არქიდიზაინ პროექტი	დირექტორი	მ. რევაზიშვილი		დამკვეთი შპს. ლიბერტი და მოქ-ები ოცხადაძე გ.,აციტაძე ხ.,აციტაძე	სტადია	ფურც.	თარიღი	მასშტაბი
	არ. ავტორი	მ. რევაზიშვილი			პრ.		14.03.12	მ 1:100
		რ. მხითარიანი						
	შეასრულა	რ. მხითარიანი		ფასადზე ვიტრაჟის ცვლილება და სარეკლამო ბანის მოწყობა. მის. ვარკეთილის მეტროს მოპირდაპირე მხარე	შპს. "არქიდიზაინ პროექტი" უზნაძის №12 ტელ: 5 77 47 42 93			
	კონსტრუქტორი	მ. მექვაბიშვილი						

საპროექტო ფოტომონტაჟი



არქიტექტონული პროექტი	დირექტორი	მ. რევაზიშვილი		დამკვეთი შპს. ლიბერტი და მოქ-ები ოცხანაძე გ.კაციტაძე ხ.კაციტაძე	სტადია	ფურც.	თარიღი	მასშტაბი
	პრ. ავტორი	მ. რევაზიშვილი			პრ.		14.03.12	მ 1:100
		რ. მხითარიანი						
	შემსრულა	რ. მხითარიანი		ფასადზე ვიტრაჟის ცვლილება და სარეკლამო აბრის მოწყობა. მის. ვარკეთილის მეტროს მოედანზე მხარე				
	კონსტრუქტორი	მ. მექვაბიშვილი			შ.პ.ს. "არქიტექტონული პროექტი" უზნაძის №12 ტელ: 5 77 47 42 93			