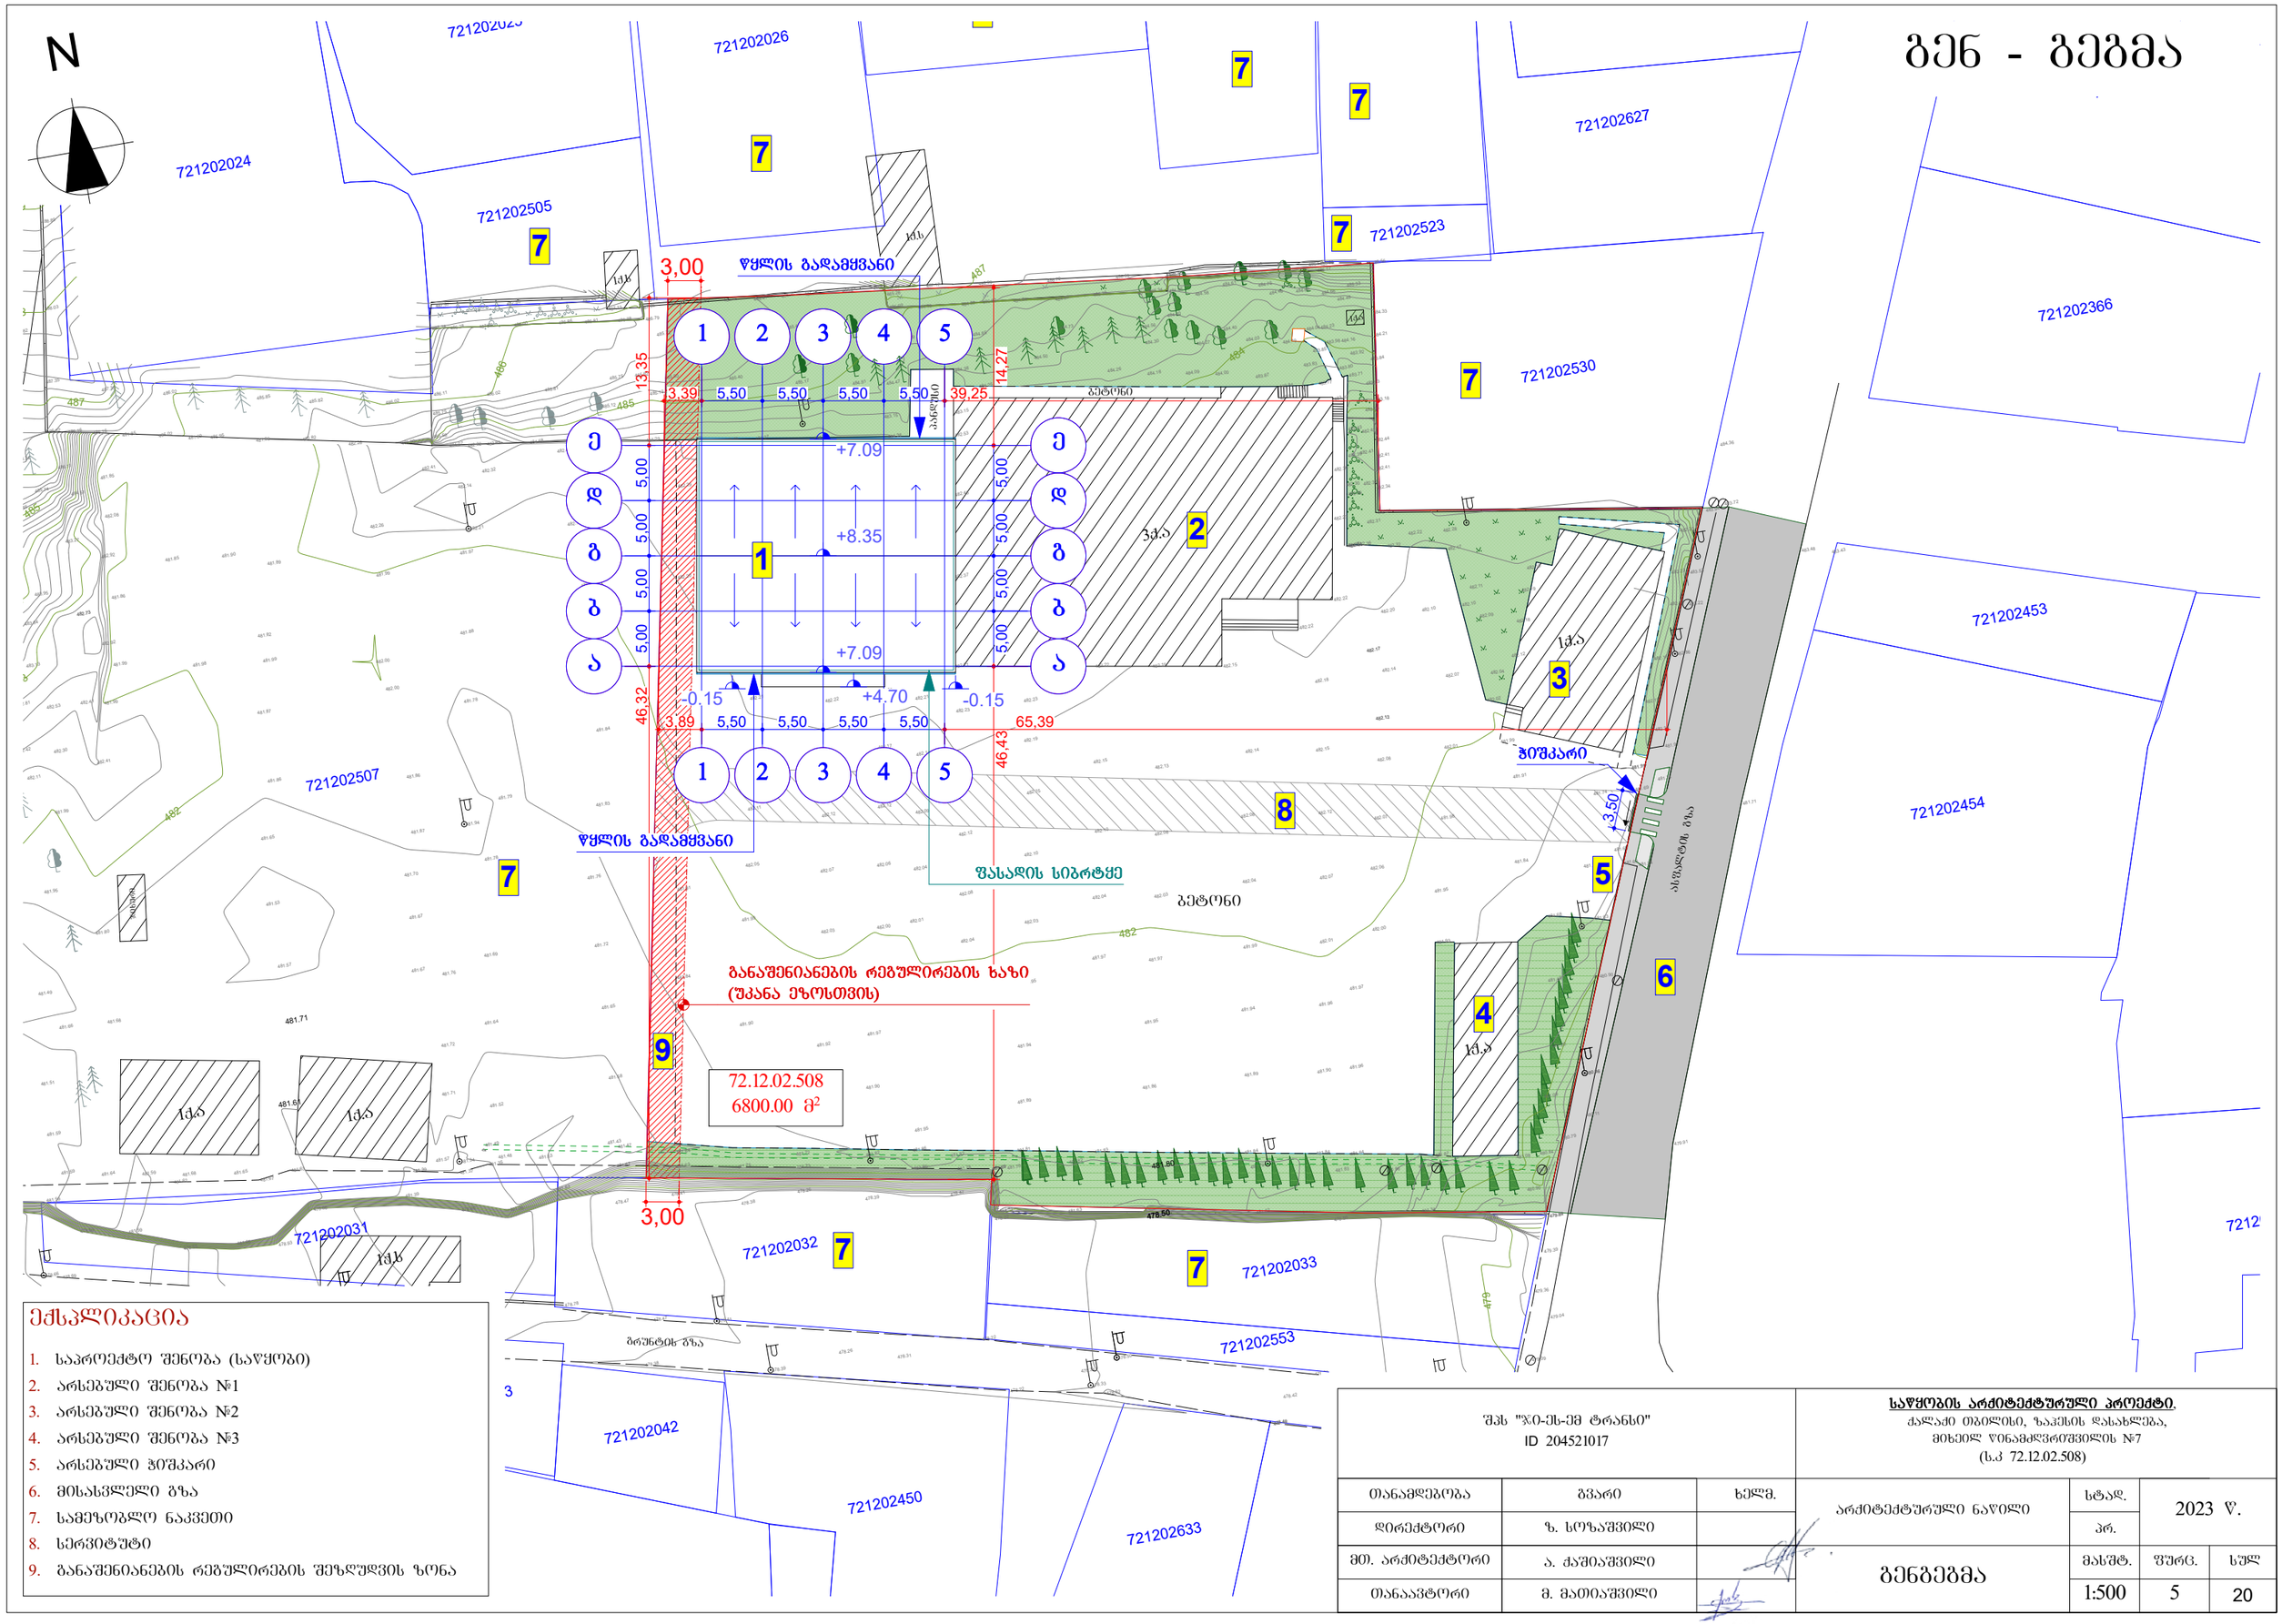


## ექსპლიკაცია

1. საპროექტო შენობა (საწყობი)
2. არსებული შენობა №1
3. არსებული შენობა №2
4. არსებული შენობა №3
5. არსებული ჯიშკარი
6. მისასვლელი გზა
7. სამეზობლო ნაკვეთი
8. სერვიტუტი
9. ბანაშენიანების რეგულირების შეზღუდვის ზონა

| | | | | | | |
|---|---|---|---|---|---|---|
| შპს "ჯი-ეს-ემ ტრანსი" ID 204521017 | | | **საწყობის არქიტექტურული პროექტი**, ქალაქი თბილისი, ზაჰესის დასახლება, მიხეილ წინამძღვრიშვილის №7 (ს.კ 72.12.02.508) | | | |
| თანამდებობა | გვარი | ხელმ. | არქიტექტურული ნაწილი | სტად. | 2023 წ. | |
| დირექტორი | ზ. სოზაშვილი | | | პრ. | | |
| მთ. არქიტექტორი | ა. ქაშიაშვილი | | ბენბებმა | მასშტ. | ფურც. | სულ |
| თანაავტორი | მ. მათიაშვილი | | | 1:500 | 5 | 20 |

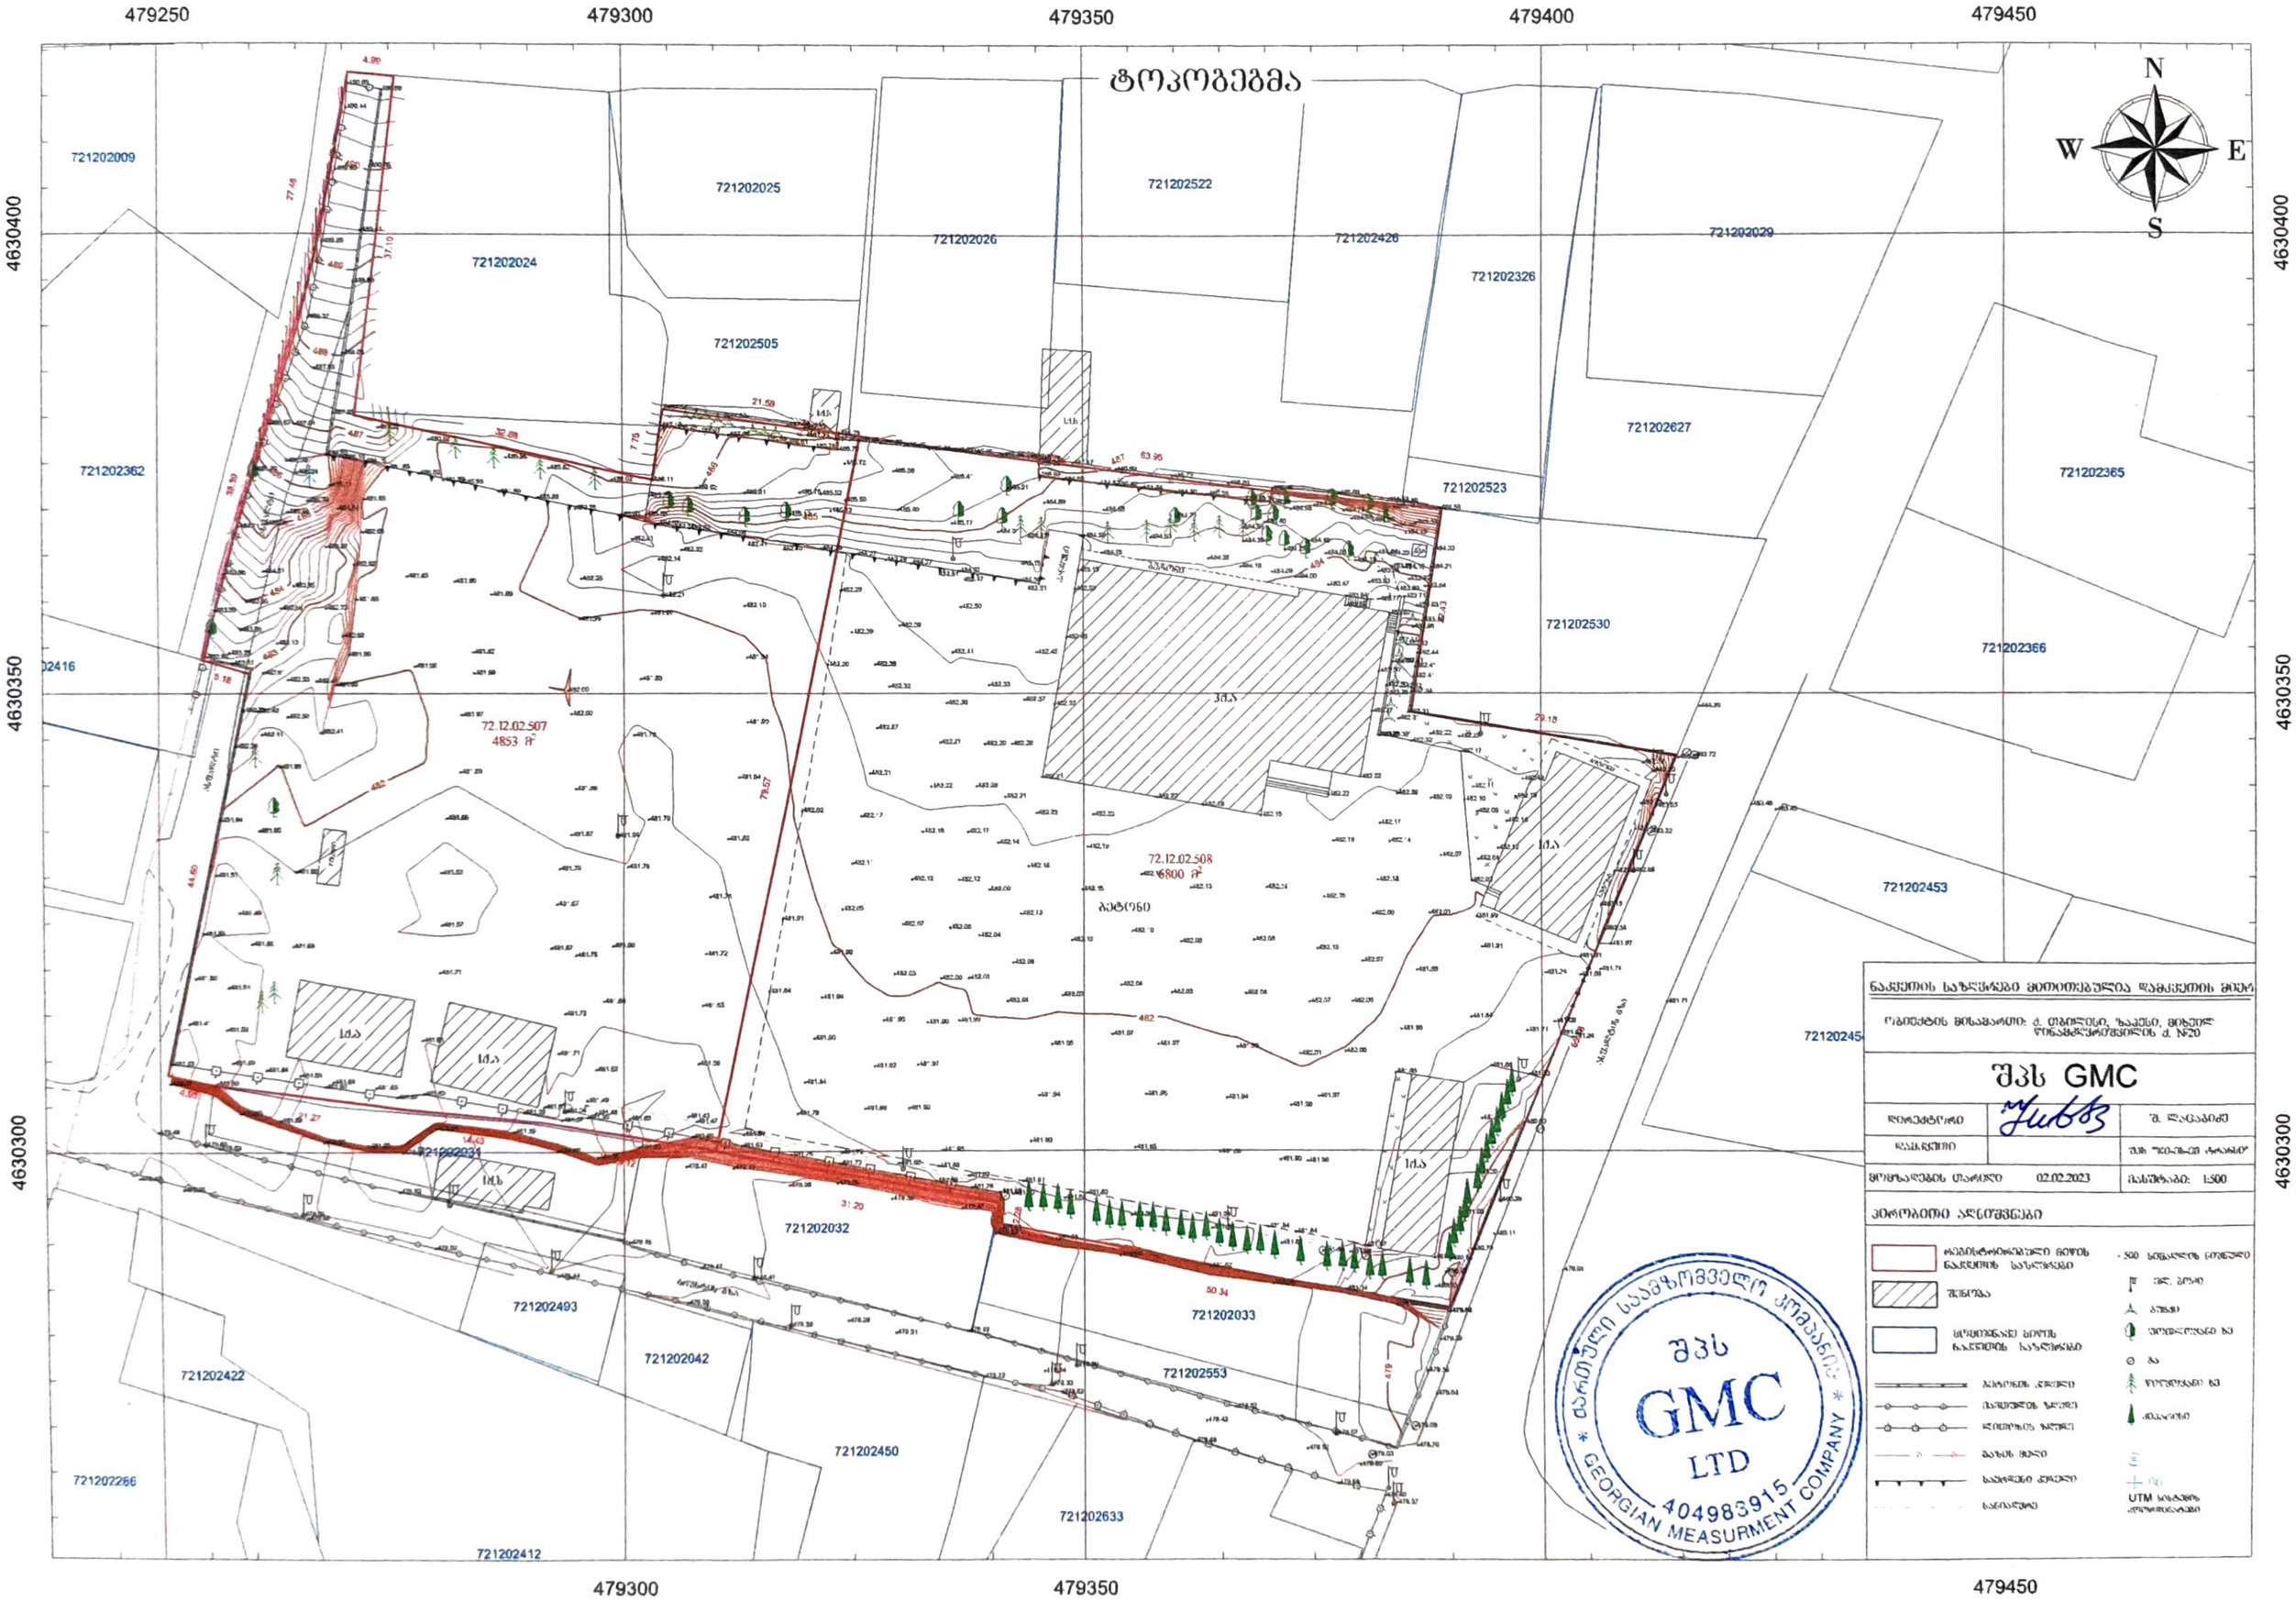

479250
479300
479350
479400
479450
4630400
4630350
4630300
ტოკობეგმა
N
S
W
E
721202009
721202025
721202522
721202024
721202026
721202426
721202029
721202326
721202505
721202627
721202362
721202523
721202365
721202530
721202366
72.12.02.507
4853 მ²
72.12.02.508
6800 მ²
ბეტონი
721202453
721202031
721202032
721202033
721202493
721202042
721202553
721202422
721202450
721202266
721202633
721202412
ნაკვეთის საზღვრები მითითებულია დამკვეთის მიერ
ოგიეკტის მისამართი: ქ. თბილისი, ზაკესი, მიხეილ წინამძღვრიშვილის ქ. №20
შპს GMC
ლიცენტორი
შ. ლაცაბიძე
ლაკვეთი
შეს "ეკი-ეს-ეს ტრანსი"
მოცხადების თარილი 02.02.2023
მასშტაბი: 1:500
პირობითი აღნიშვნები
ოკუმენტრიოლი მიწის ნაკვეთის საზღვრები
შენობა
ხოვიფნაკე ხიწის ნაკვეთის საზღვრები
ბეტონის კედელი
მავთულის ზღვრე
ლითონის ზღვრე
ბაზის მეტი
ხაფრდენი კედელი
ხანიაღვრე
500 სიმაღლის ნიშნული
ელ. ბოძი
ბუნჯი
ეოთლოვანი ხე
ბა
ფოფოვანი ხე
ქიკარისი
UTM ხისტემის კოფრდინატები
შპს
GMC
LTD
404983915
GEORGIAN MEASURMENT COMPANY

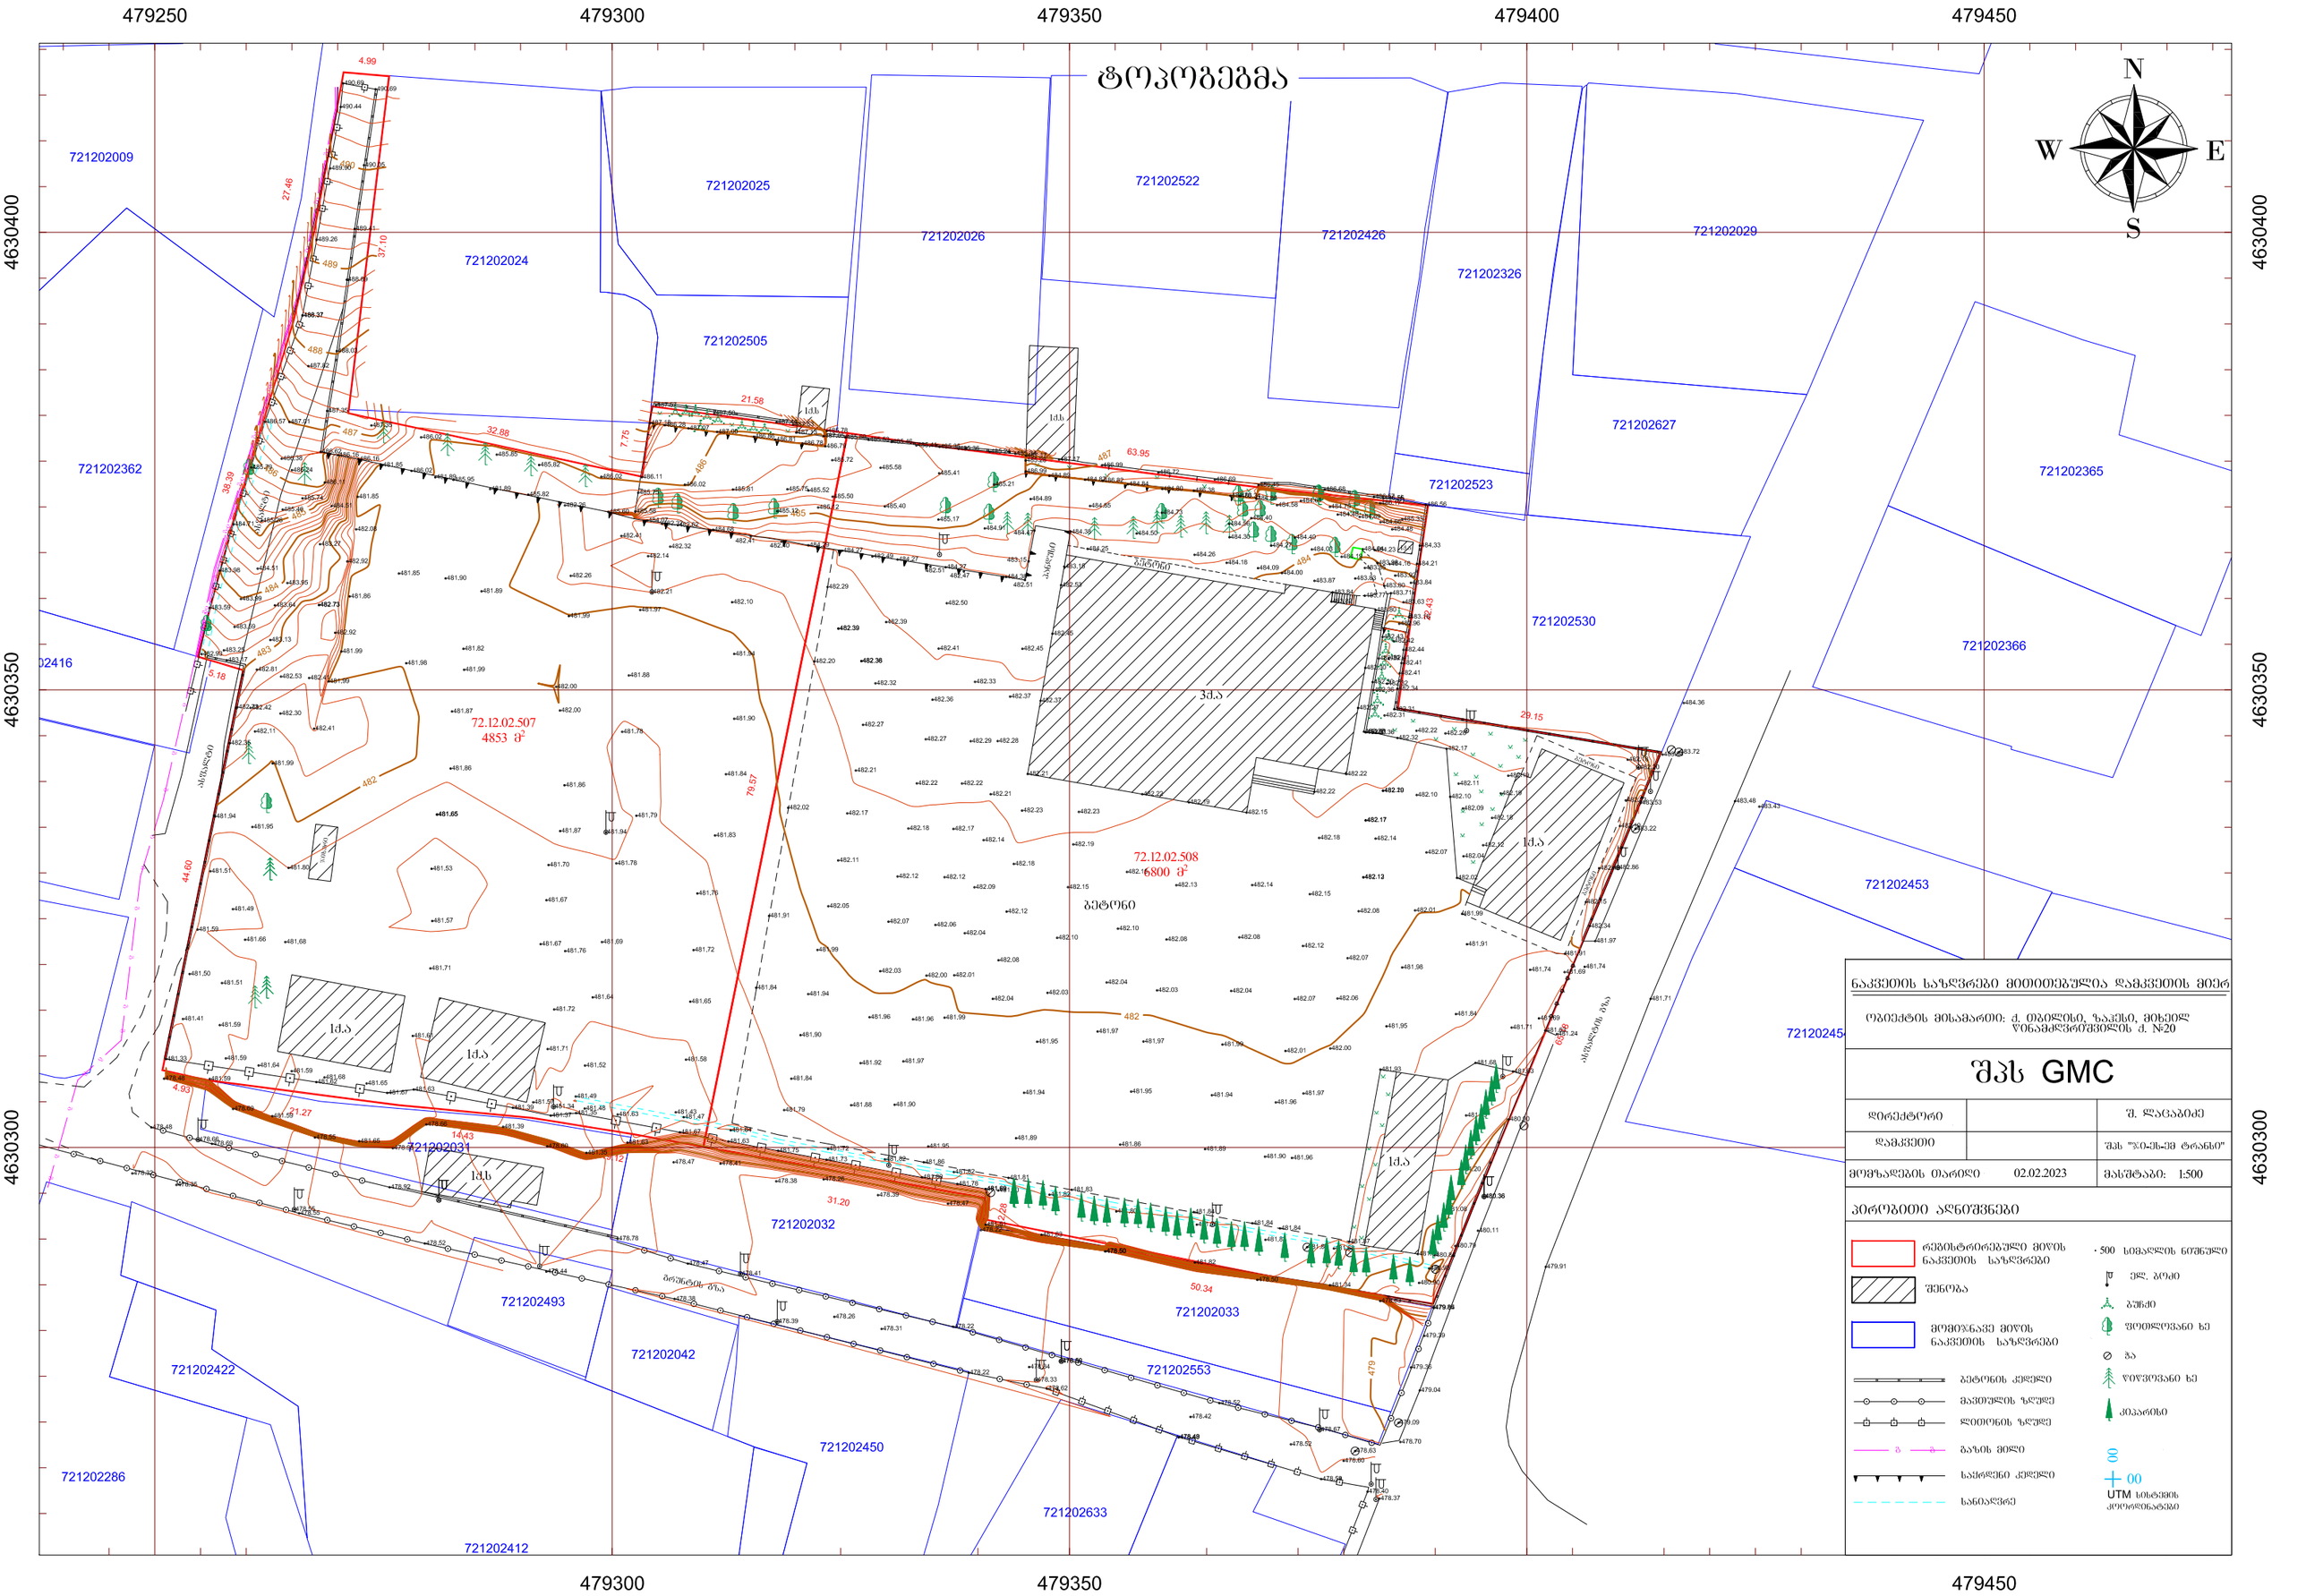


ნაკვეთის საზღვრები მითითებულია დამკვეთის მიერ

ობიექტის მისამართი: ქ. თბილისი, ზაკესი, მიხეილ წინამძღვრიშვილის ქ. №20

# შპს GMC

| | | |
|---|---|---|
| დირექტორი | | შ. ლაცაბიძე |
| დამკვეთი | | შპს "ჯი-ეს-ემ ტრანსი" |
| მომზადების თარიღი | 02.02.2023 | მასშტაბი: 1:500 |

## პირობითი აღნიშვნები

- რეგისტრირებული მიწის ნაკვეთის საზღვრები
- შენობა
- მომიჯნავე მიწის ნაკვეთის საზღვრები
- ბეტონის კედელი
- მავთულის ზღუდე
- ლითონის ზღუდე
- ბაზის მილი
- საყრდენი კედელი
- სანიაღვრე
- 500 სიმაღლის ნიშნული
- ელ. ბოძი
- ბუჩქი
- ფოთლოვანი ხე
- ჭა
- წიწვოვანი ხე
- კიპარისი
- UTM სისტემის კოორდინატები