ფასადი 1 - 5



შპს "ჯი-ეს-ემ ტრანს" ID 204521017			**საწყობის არქიტექტურული პროექტი** ქალაქი თბილისი, ზაპესის დასახლება, მიხეილ წინამძღვრიშვილის №7 (ს.კ 72.12.02.508)			
თანამდებობა	გვარი	ხელმ.	არქიტექტურული ნაწილი	ხტად.	2023 წ.	
დირექტორი	ზ. სოზაშვილი			პრ.		
მთ. არქიტექტორი	ა. ქაშიაშვილი		ფასადი 1 - 5	მასშტ.	ფურც.	სულ
თანაავტორი	მ. მათიაშვილი			1:100	13	20

ფასადი ე - ა

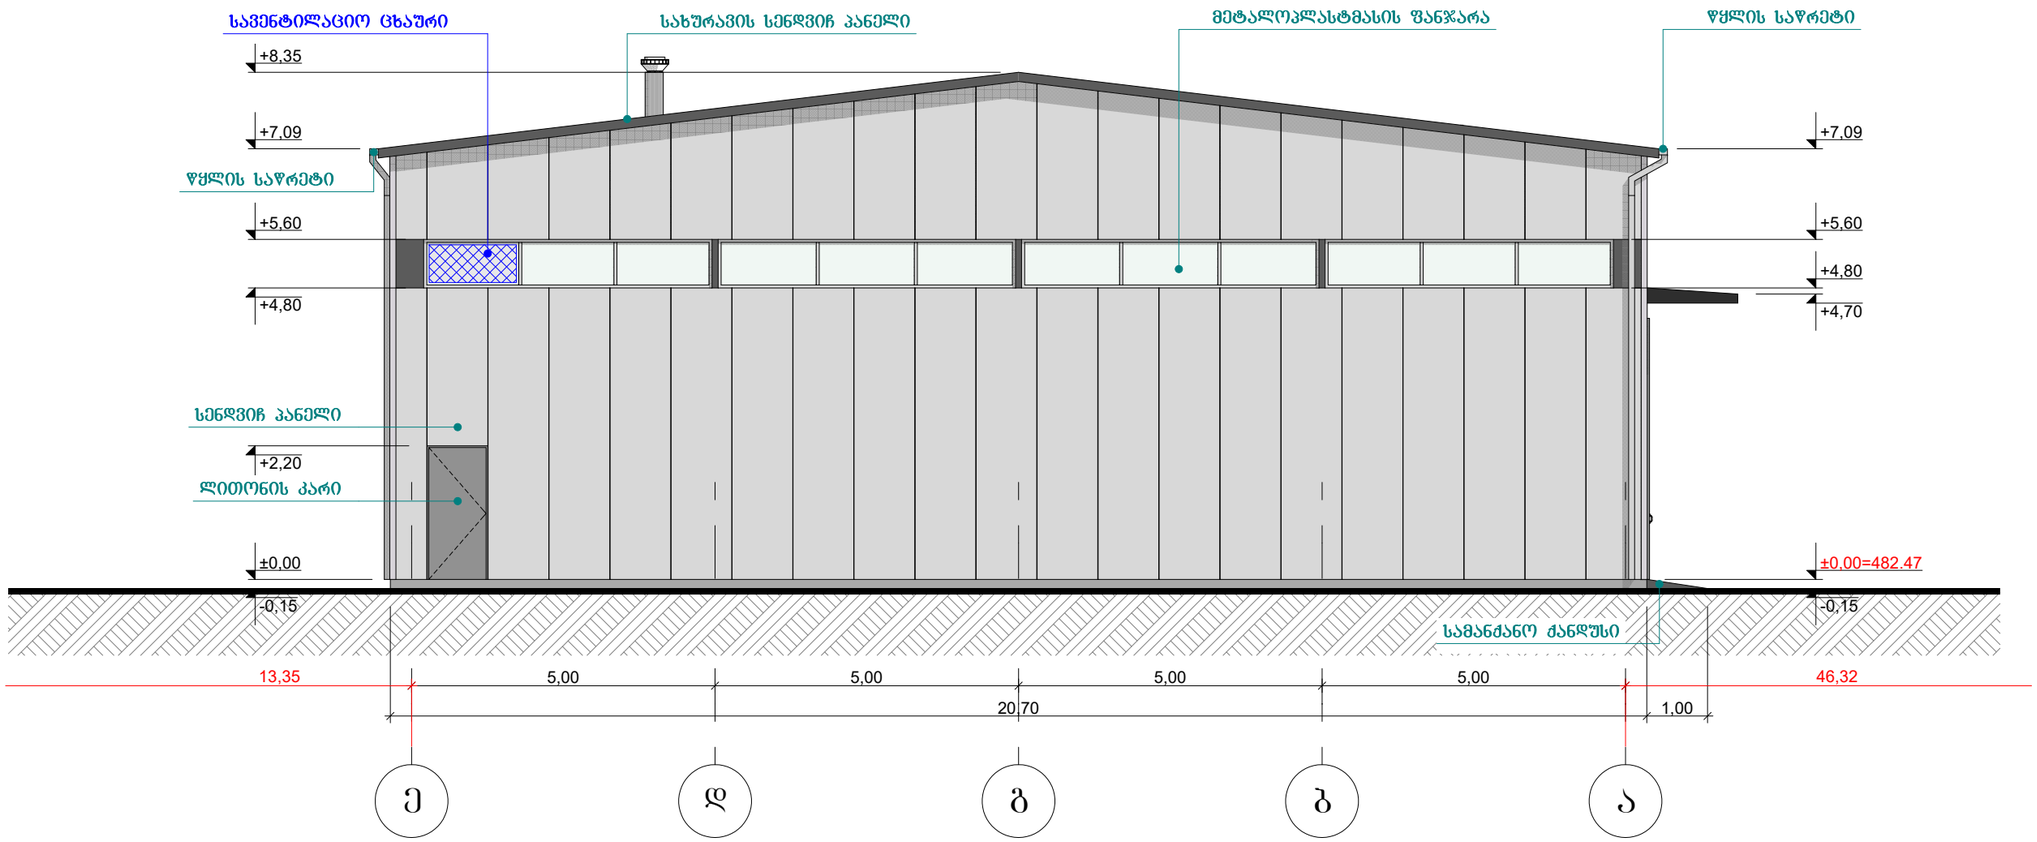

შიდა მოცულობა

ჰაერის გაჯერების კოეფიციენტი

(464.1 ხ 7.0 ხ 1.0) / 3600 = 0.9 მ²

სავენტილაციო ცხაურის ფართი

შპს "ჯი-ეს-ემ ტრანსი" ID 204521017			საწყობის არქიტექტურული პროექტი. ქალაქი თბილისი, ზაკესის დასახლება, მიხეილ წინამძღვრიშვილის №7 (ს.კ 72.12.02.508)			
თანამდებობა	გვარი	ხელმ.	არქიტექტურული ნაწილი	სტად.	2023 წ.	
დირექტორი	ზ. სოზაშვილი			პრ.		
მთ. არქიტექტორი	ა. ქაშიაშვილი		ფასადი ე - ა	მასშტ.	ფურც.	სულ
თანაავტორი	მ. მათიაშვილი			1:100	14	20

ფასადი 5 - 1

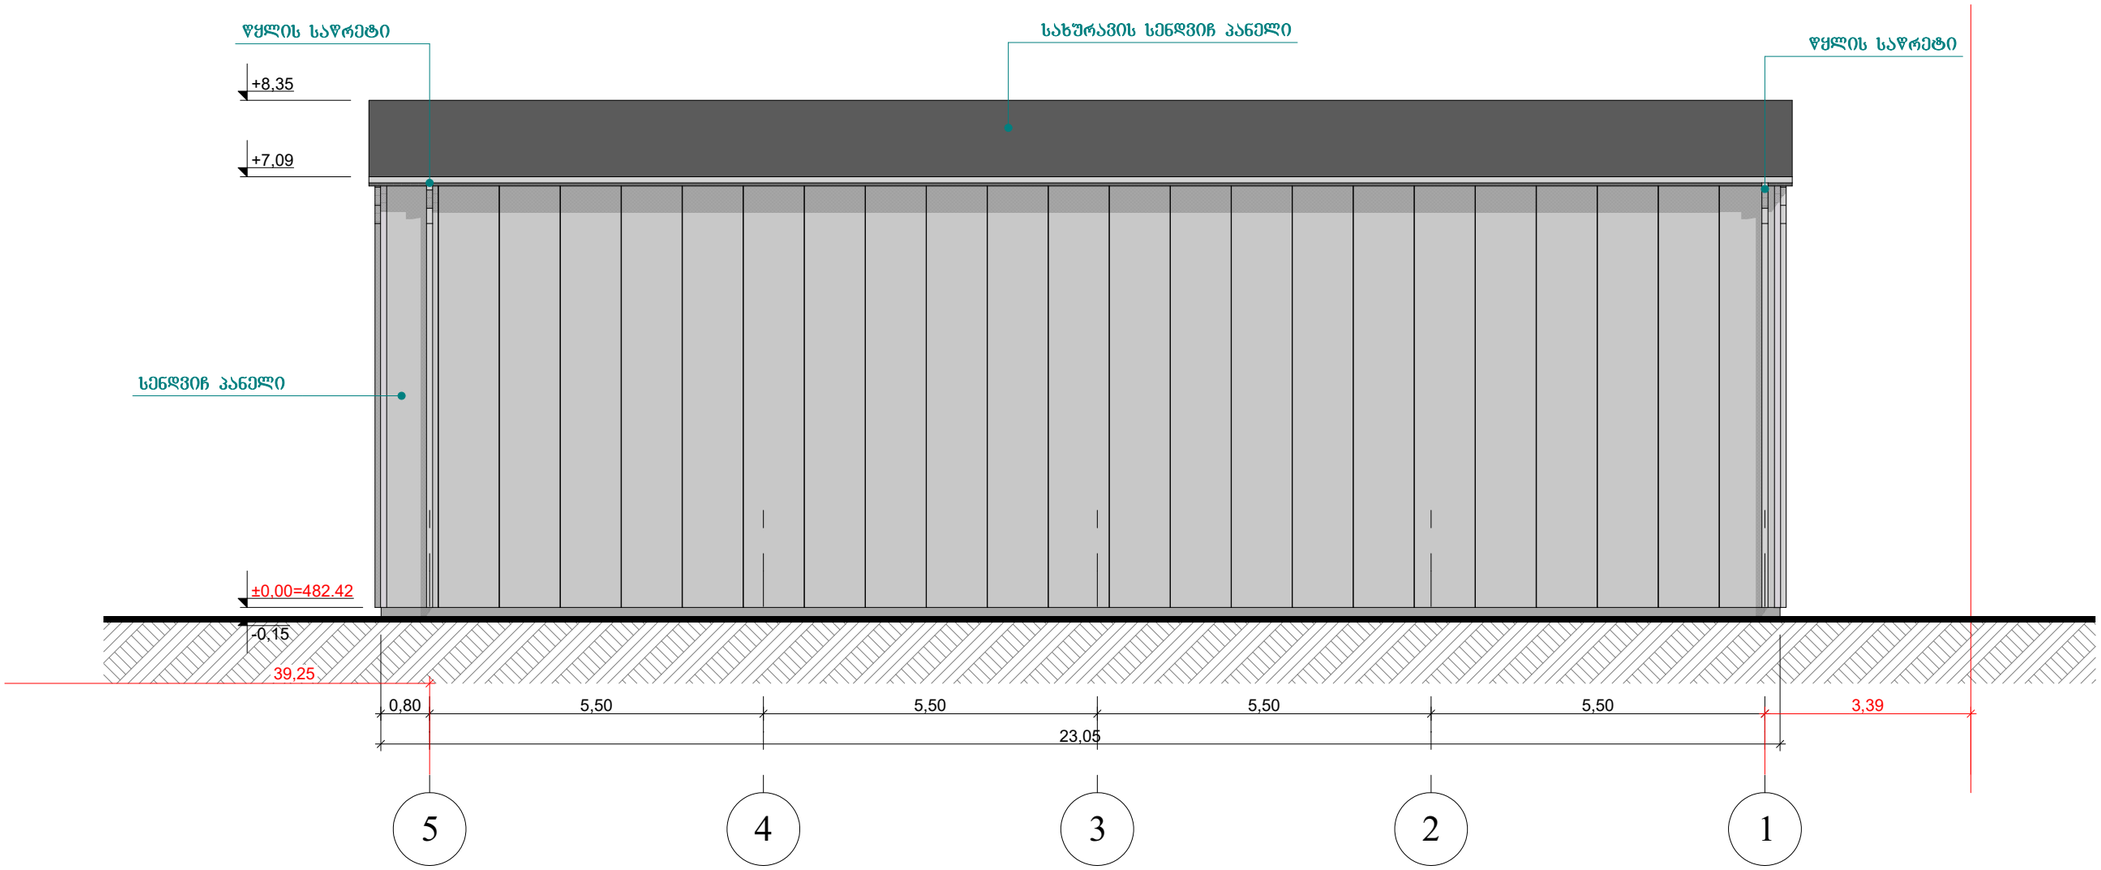

შპს "ჯი-ეს-ემ ტრანს" ID 204521017			**საწყობის არქიტექტურული პროექტი.** ქალაქი თბილისი, ზაპესის დასახლება, მიხეილ წინამძღვრიშვილის №7 (ს.კ 72.12.02.508)			
თანამდებობა	გვარი	ხელმ.	არქიტექტურული ნაწილი	სტად.	2023 წ.	
დირექტორი	ზ. სოფაშვილი			პრ.		
მთ. არქიტექტორი	ა. ქაშიაშვილი		ფასადი 5 - 1	მასშტ.	ფურც.	სულ
თანაავტორი	მ. მათიაშვილი			1:100	15	20

ფასადი ა - ე

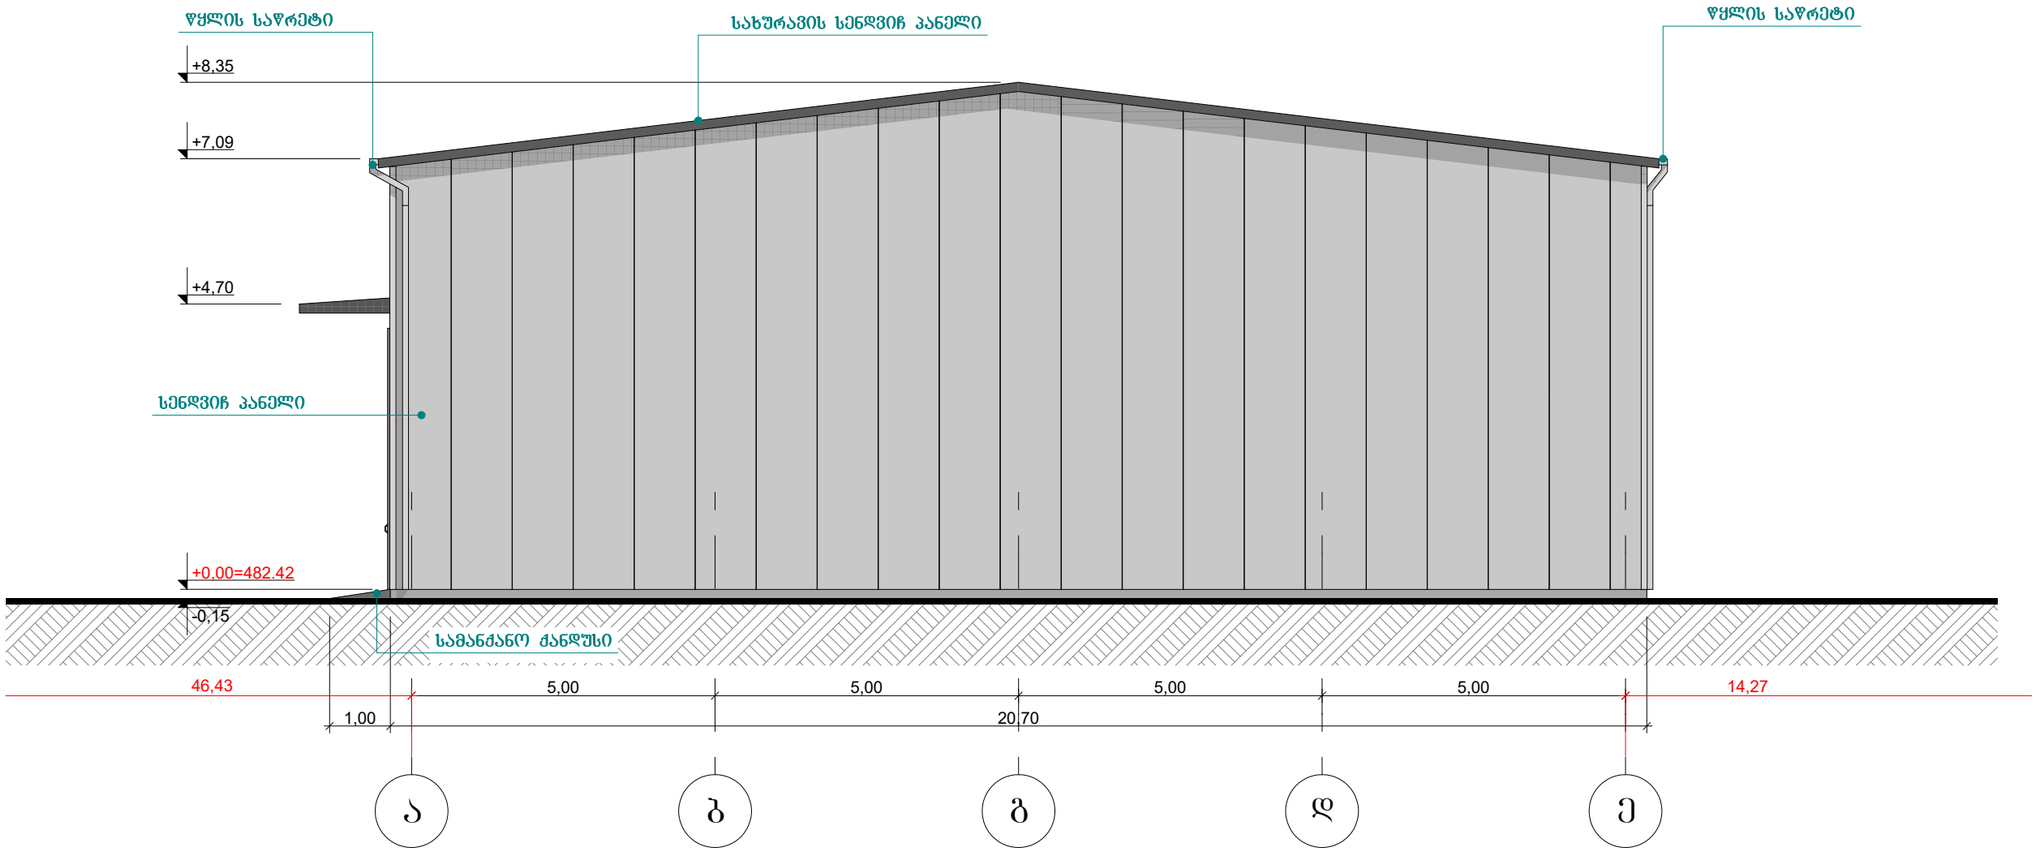

შპს "ჯი-ეს-ემ ტრანსი" ID 204521017			საწყობის არქიტექტურული პროექტი. ქალაქი თბილისი, ზაჰესის დასახლება, მიხეილ წინამძღვრიშვილის №7 (ს.კ 72.12.02.508)			
თანამდებობა	გვარი	ხელმ.	არქიტექტურული ნაწილი	სტად.	2023 წ.	
დირექტორი	ზ. სოზაშვილი			პრ.		
მთ. არქიტექტორი	ა. ქაშიაშვილი		ფასადი ა - ე	მასშტ.	ფურც.	სულ
თანაავტორი	მ. მათიაშვილი			1:100	16	20

დეტალი № 1

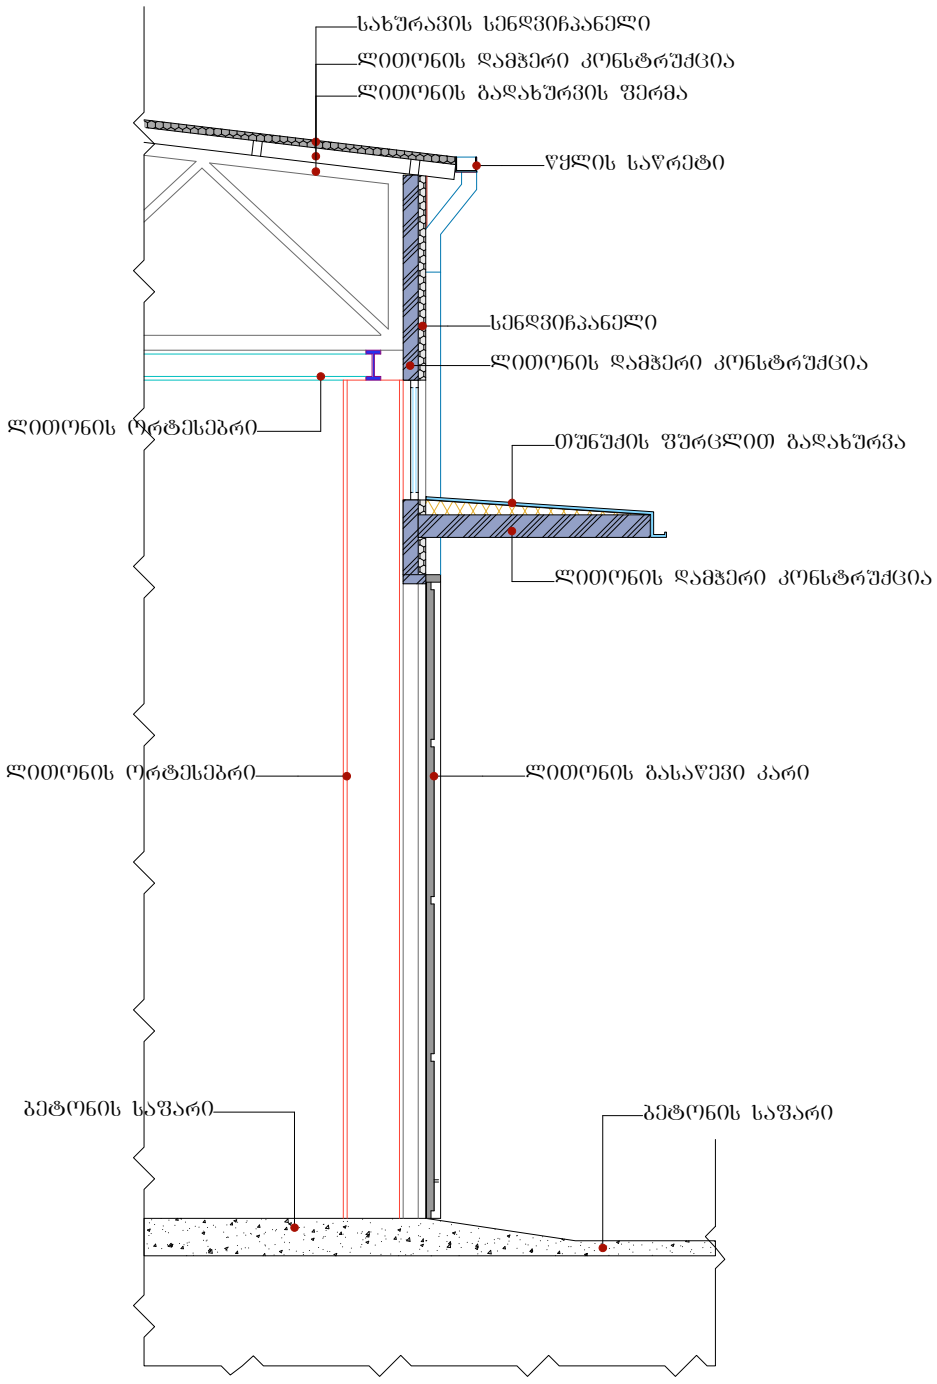

შპს "ჯი-ეს-ემ ტრანსი" ID 204521017			**საწყობის არქიტექტურული პროექტი**, ქალაქი თბილისი, ზაჰესის დასახლება, მიხეილ წინამძღვრიშვილის №7 (ს.კ 72.12.02.508)			
თანამდებობა	გვარი	ხელმ.	არქიტექტურული ნაწილი	სტად.	2023 წ.	
დირექტორი	ზ. სოზაშვილი			პრ.		
მთ. არქიტექტორი	ა. ქაშიაშვილი		დეტალი №1	მასშტ.	შურც.	სულ
თანაავტორი	მ. მათიაშვილი			1:50	17	20

კარ - ფანჯრის სპეციფიკაცია

კ.1

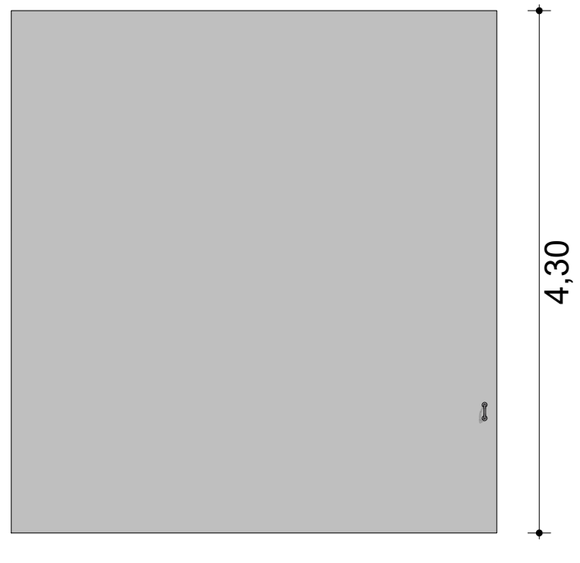

კ.2

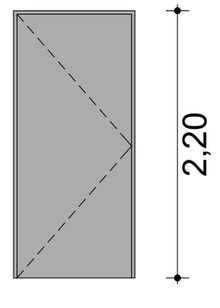

ფ.1

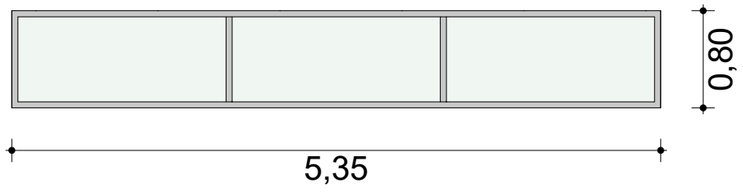

ფ.2

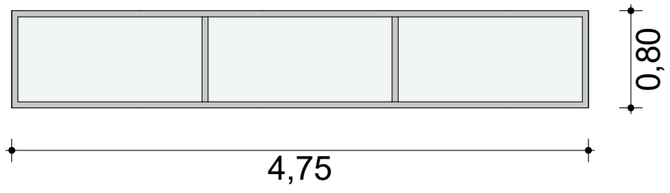

ფ.3

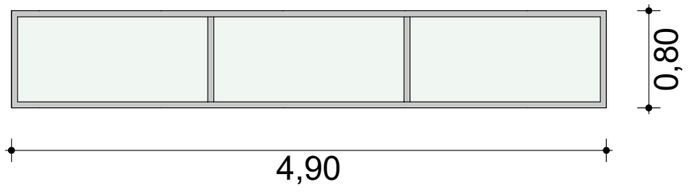

შპს "ჯი-ეს-ემ ტრანსი" ID 204521017			საწყობის არქიტექტურული პროექტი. ქალაქი თბილისი, ზაჰესის დასახლება, მიხეილ წინამძღვრიშვილის №7 (ს.კ 72.12.02.508)			
თანამდებობა	ბვარი	ხელმ.	არქიტექტურული ნაწილი	სტად.	2023 წ.	
დირექტორი	ზ. სოზაშვილი			პრ.		
მთ. არქიტექტორი	ა. ქაშიაშვილი		კარ-ფანჯრის სპეციფიკაცია	მასშტ.	ფურც.	სულ
თანაავტორი	მ. მათიაშვილი			1:50	20	20