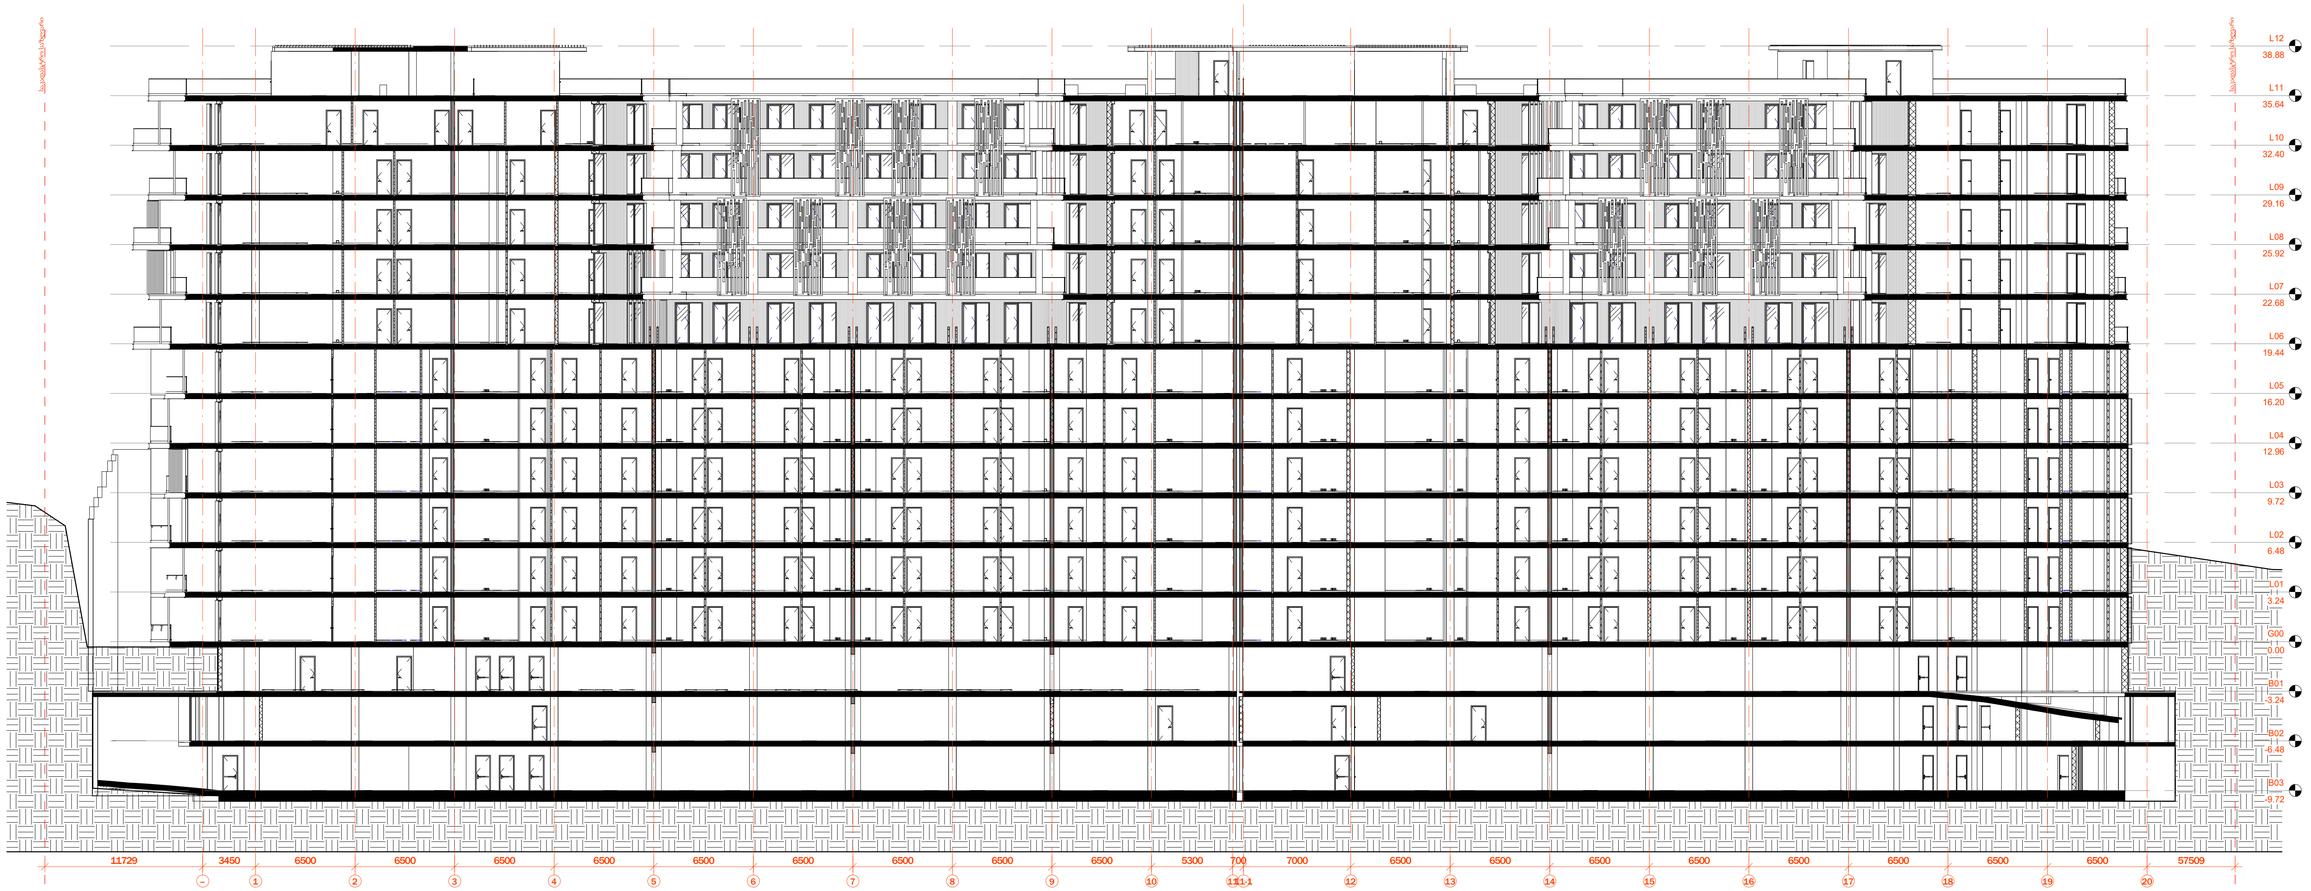

1 S-1.2

Scale 1 : 200

არქიტექტურა

შპს ლაინარტი

კონსტრუქციები

საინჟინრო

სახანძრო უსაფრთხოება

ინტერიერი

დამკვეთი

მრავალბინიანი
(მრავალფუნქციური) **შენობის**
პროექტი
ქ.თბილისი ვაკის რაიონი
ს.კ. 01.14.05.009.137

შენიშვნები

სიტუაციური გეგმა

ნო მ.	თარი ღი	ხელმოწერა

პროექტის ნომერი 0001

სათაური
ზოგადი ჯრილები

A201

A1

0.00.00.0000

ჩრდილოეთი

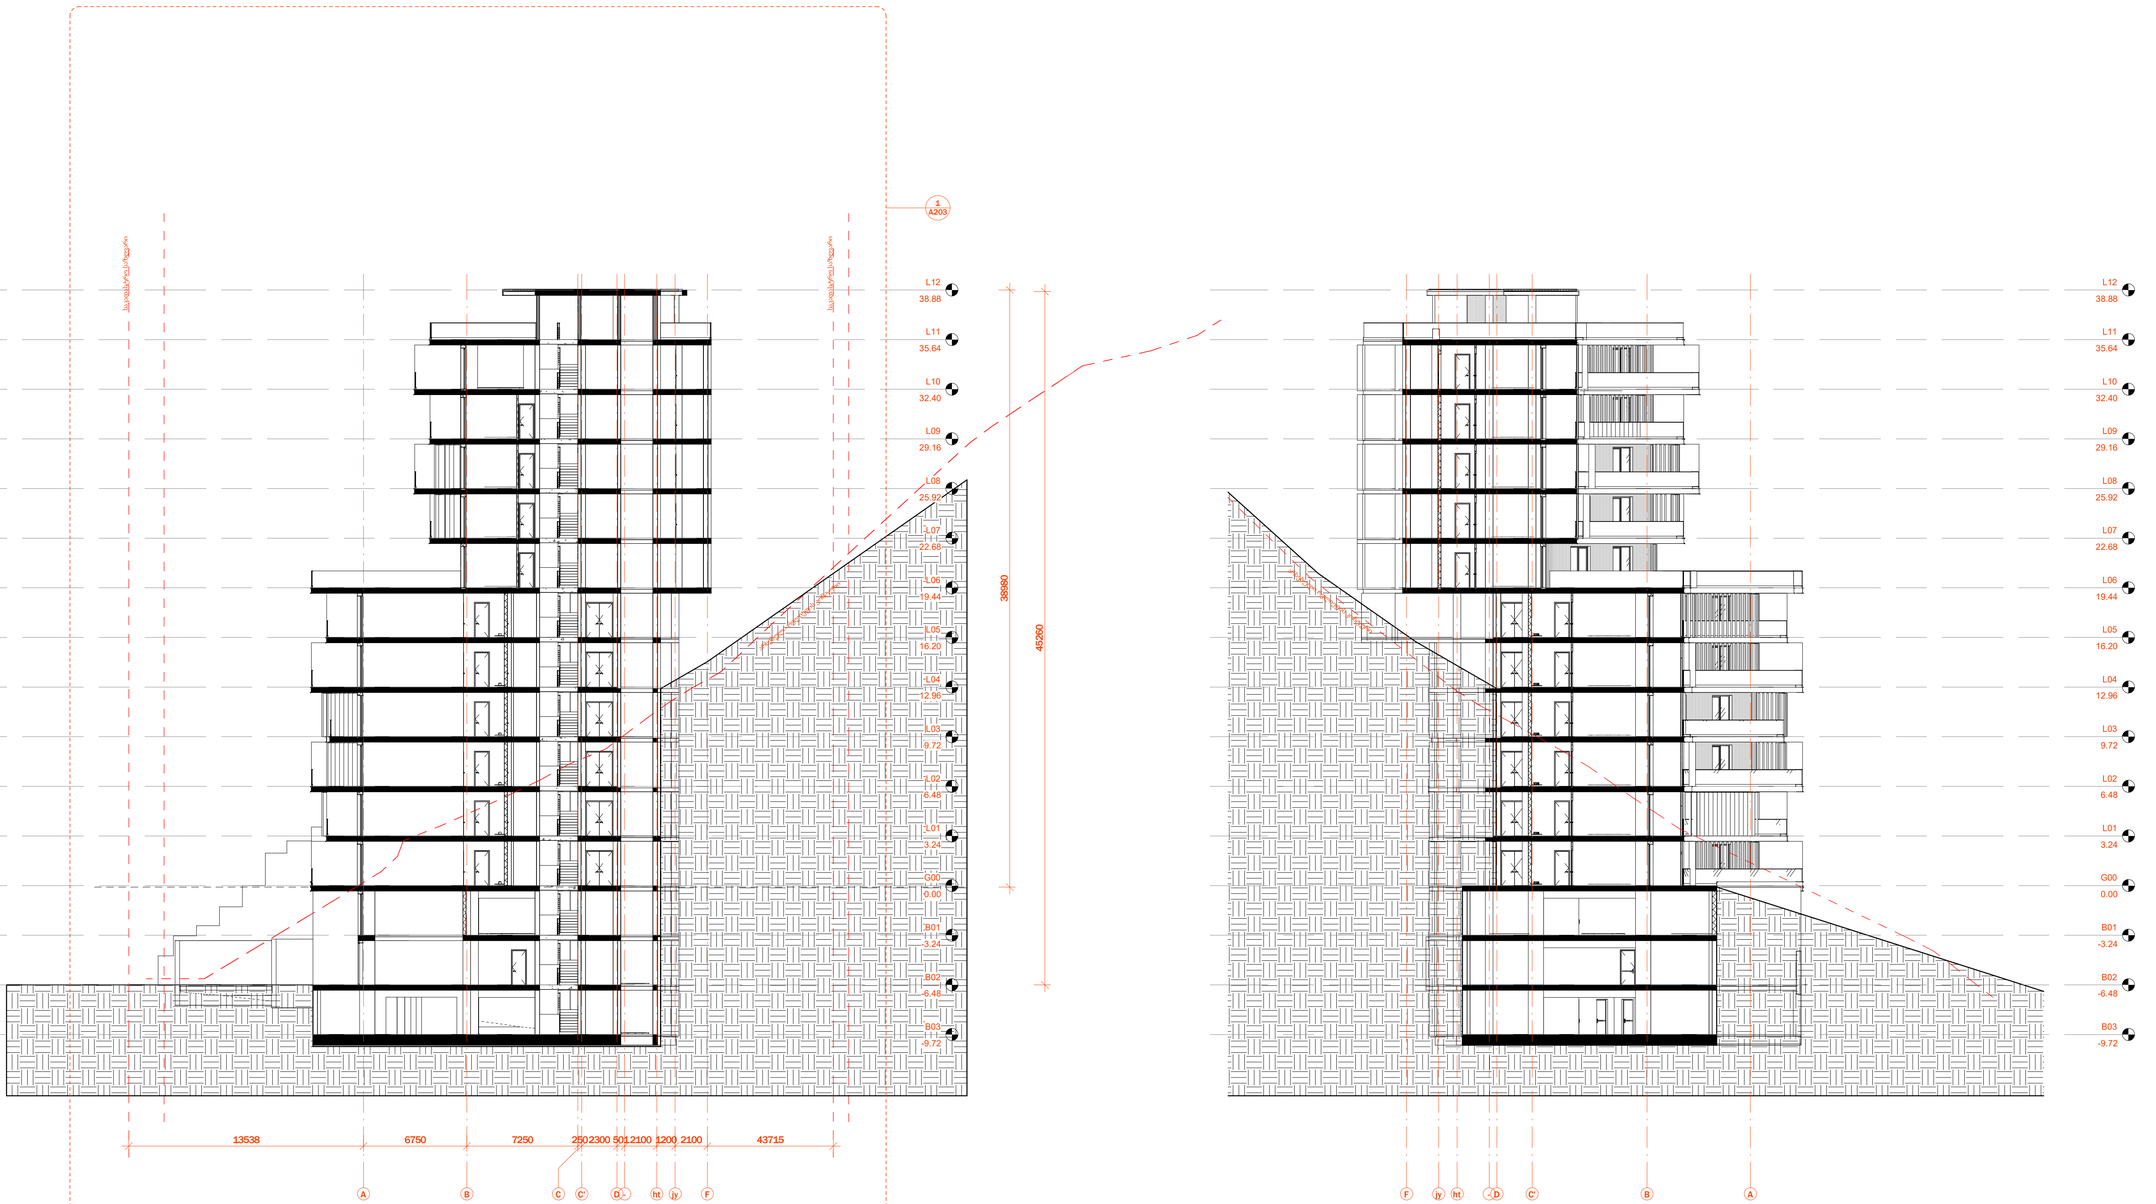

1 S-2.1
Scale 1 : 200

2 S-2.2
Scale 1 : 200

არქიტექტურა

შპს ლაინარტი

კონსტრუქციები

საინჟინრო

სახანძრო უსაფრთხოება

ინტერიერი

დამკვეთი

მრავალბინიანი
(მრავალფუნქციური) **შენობის**
პროექტი
ქ.თბილისი ვაკის რაიონი
ს.კ. 01.14.05.009.137

შენიშვნები

სიტუაციური გეგმა

ნო მ.	თარი ღი	აღწერა

პროექტის ნომერი 0001

სათაური
ზოგადი ჯრილი

00.00.0000

ორიენტაცია

A202

A1

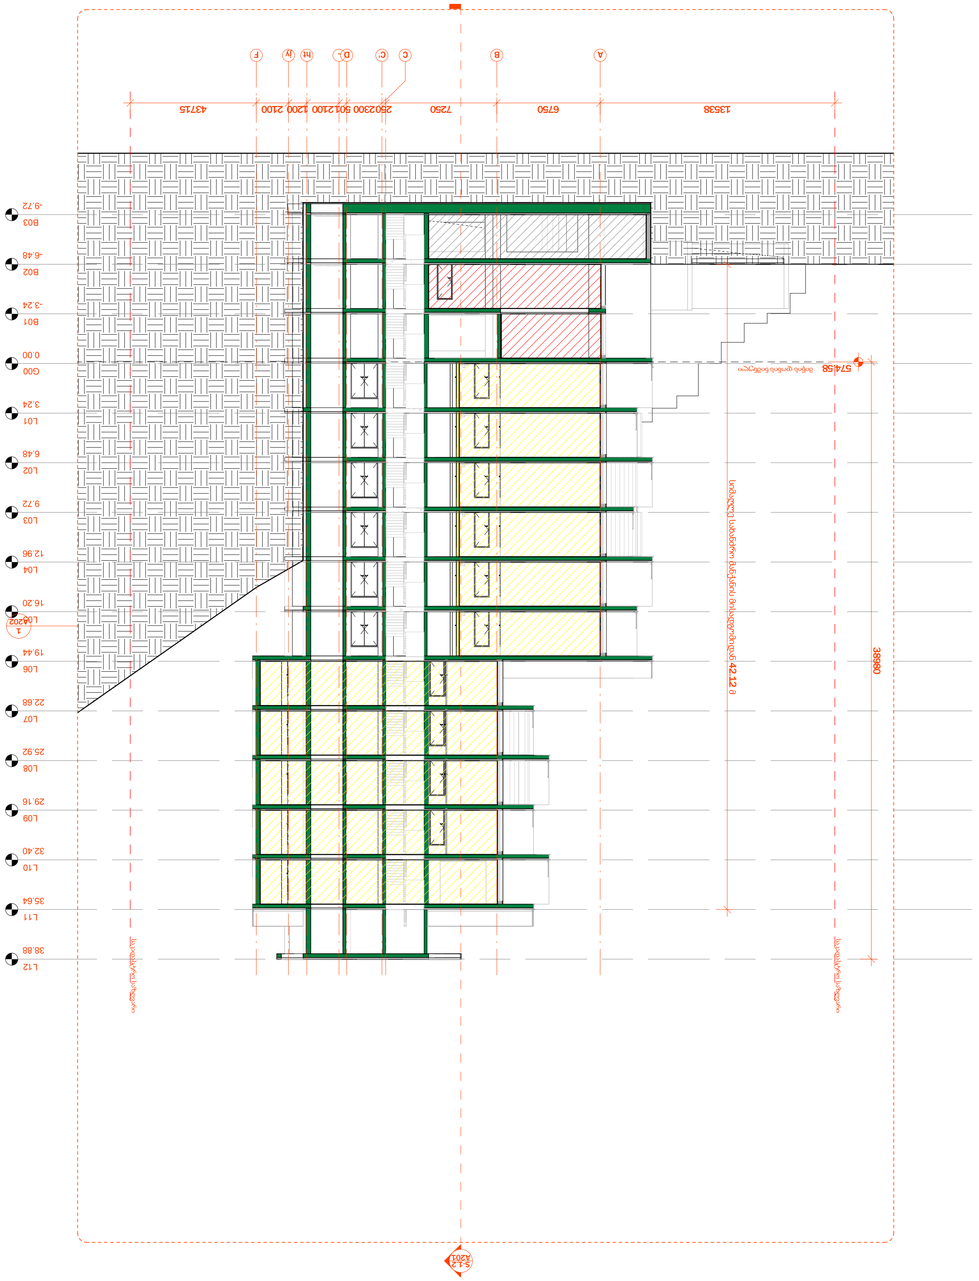

L01

3.24

L02

6.48

L03

9.72

L04

12.96

B01 -3.24

B02 -6.48

B03 -9.72

L05

16.20

L06

19.44

L07
22.68

L08
25.92

L09
29.16

L10
32.40

A B C' D F

L11
35.64

L12
38.88

G00

0.00

C

S-1.2

A201

1

A202 - ht jy

საკადასტრო საზღვარი

საკადასტრო საზღვარი

13538 6750 7250 2502300 5012100 1200 2100 43715

574.58 მიწის დონის ნიშნული

38980

სიმაღლე სახანძრო მანქანის მისადგომიდან მ 42.12

N

A1

არქიტექტურა

შპს ლაინარტი

კონსტრუქციები

საინჟინრო

სახანძრო უსაფრთხოება

ინტერიერი

დამკვეთი

მრავალბინიანი

(მრავალფუნქციური) შენობის

პროექტი

ქ.თბილისი ვაკის რაიონი

ს.კ. 01.14.05.009.137

შენიშვნები

სიტუაციური გეგმა

პროექტის ნომერი

სათაური
თარიღი

ზოგადი ჭრილი

0001
A203

00.00.0000

Scale 1 : 200

S-2.1_IBC 1

no

m.

Tari

ღი აღწერა

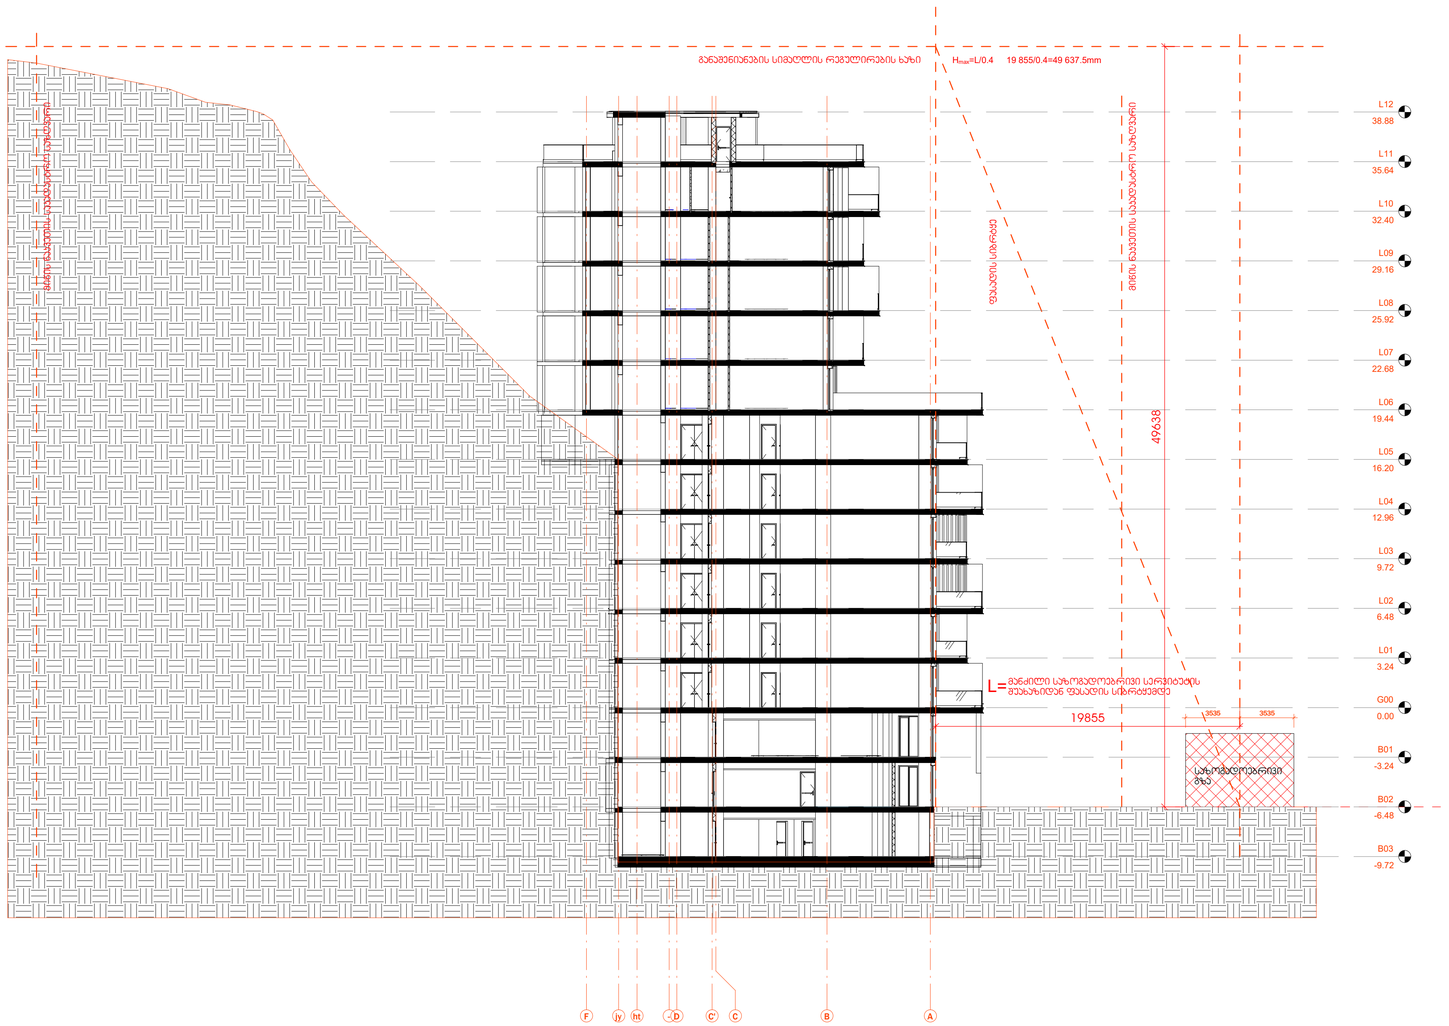

L01

3.24

L02

6.48

L03

9.72

L04

12.96

B01 -3.24

B02 -6.48

B03 -9.72

L05

16.20

L06

19.44

L07
22.68

L08
25.92

L09
29.16

L10
32.40

F D C' B A

L11
35.64

L12
38.88

G00

0.00

jy ht - C

საზოგადოებრივი

გზა

მიწის ნაკვეთის საკადასტრო საზღვარი

მიწის ნაკვეთის საკადასტრო საზღვარი
ფასადის სიბრტყე

19855

მანძილი საზოგადოებრივი სერვიტუტის L=შუახაზიდან ფასადის სიბრტყემდე

განაშენიანების სიმაღლის რეგულირების ხაზი Hmax=L/0.4 19 855/0.4=49 637.5მმ

49638

3535 3535

N

A1

არქიტექტურა

შპსლაინარტი

კონსტრუქციები

საინჟინრო

სახანძროუსაფრთხოება

ინტერიერი

დამკვეთი

მრავალბინიანი

(მრავალფუნქციური) შენობის

პროექტი

ქ.თბილისივაკისრაიონი

ს.კ. 01.14.05.009.137

შენიშვნები

სიტუაციურიგეგმა

პროექტისნომერი

სათაური
თარიღი

ზოგადი ჭრილი

სიმაღლის

განსაზღვრის სქემა

0001
A204

00.00.0000

Scale 1 : 200

სიმაღლისგანსაზღვრისჭრილი 1

no

m.

Tari

ღი აღწერა

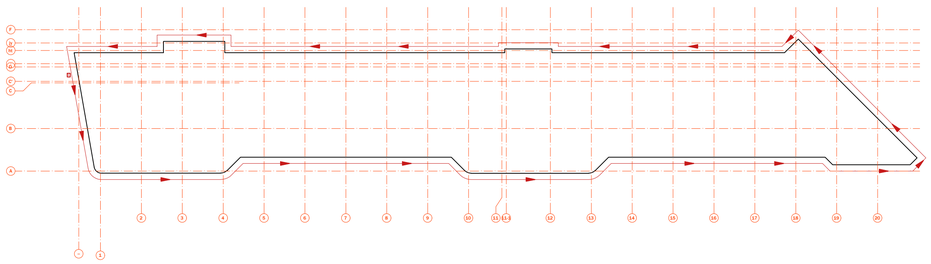

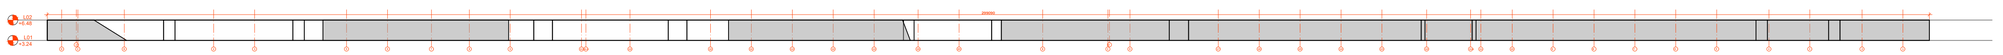

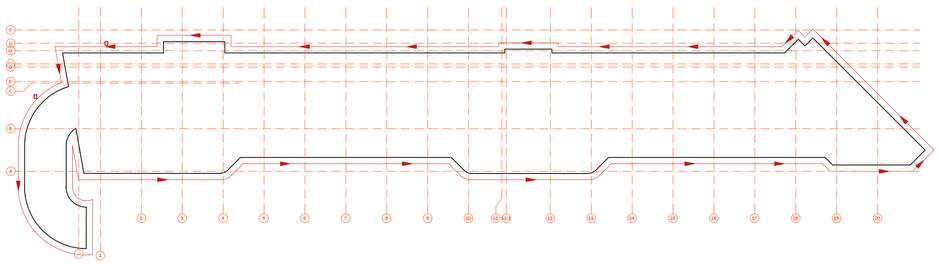

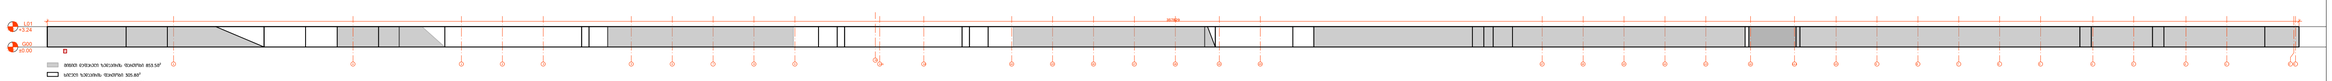

1 2 3 4 5 6 7 8 9 10 11 12 13 14 15 16 17 18 19 20 ABC' DFC 11-1 -ჯყჰტ -- 1 2 3 4 5 6 7 8 9 10 11 12 13 14 15 16 17 18 19 20 ABC' DFC 11-1 -ჯყჰტ -- L01 +3.24 G00 ±0.00 1 A 1 2 3 5 6 7 8 9 11-1 11 12 14 15 16 17 18 19 20 17 16 15 14 13 12 11-1 10 9 8 7 6 5 4 3 2 1 ჩ' ჩ 357829 1 2 მიწით დაფარული ზედაპირის ფართობი 853.5მ² ხილული ზედაპირის ფართობი 305.8მ² სართულის პერიმეტრი 357.829 მ. G00 სართულის ფასადის ხილული ზედაპირი / G00 სართულის პერიმეტრზე < 1.8 305.8მ² / 357.829 მ. =0.85 0.85<1.8 მთლიანი ზედაპირის ფართობი 1159.3მ² L02 +6.48 L01 +3.24 1 1 ჩ B ჩ' D 2 3 5 6 7 8 9 11 11-1 12 12 12 12 12 12 19 20 B ჩჩ' D 17 16 15 14 13 12 11-1 11 10 9 8 7 6 5 4 3 2 1 299090 მიწით დაფარული ზედაპირის ფართობი 697.4მ² ხილული ზედაპირის ფართობი 271.65მ² სართულის პერიმეტრი 299.09 მ. L01 სართულის ფასადის ხილული ზედაპირი / L01 სართულის პერიმეტრზე < 1.8 271.65მ² / 299.09 მ. =0.9 0.9<1.8 მთლიანი ზედაპირის ფართობი 969.05მ² პროექტის ნომერი სათაური A1

საინჟინრო (მ.ე.წ.) სახანძრო უსაფრთხოება ინტერიერი კონსტრუქციები შენიშვნები: სიტუაციური გეგმა არქიტექტურა შპს.ლაინარტი მიწისპირა სართულის საანგარიშო განშლა 0001 A1010

00.00.0000 პროექტი ნომ. თარი ღი აღწერა