

პარტნიორები

შპს.ლუინარი

კონსტრუქციები

საინჟინრო (მ.ე.წ.)

სანიაღვრე წყალორმოება

ინტერიერი

პროექტი

შენიშვნები:

სიტუაციური გეგმა

ნო	თარიღი	ჯნარა

პროექტის ნომერი 0001

სათაური

სიმაღლეების განსაზღვრის გეგმა

A1010

A1

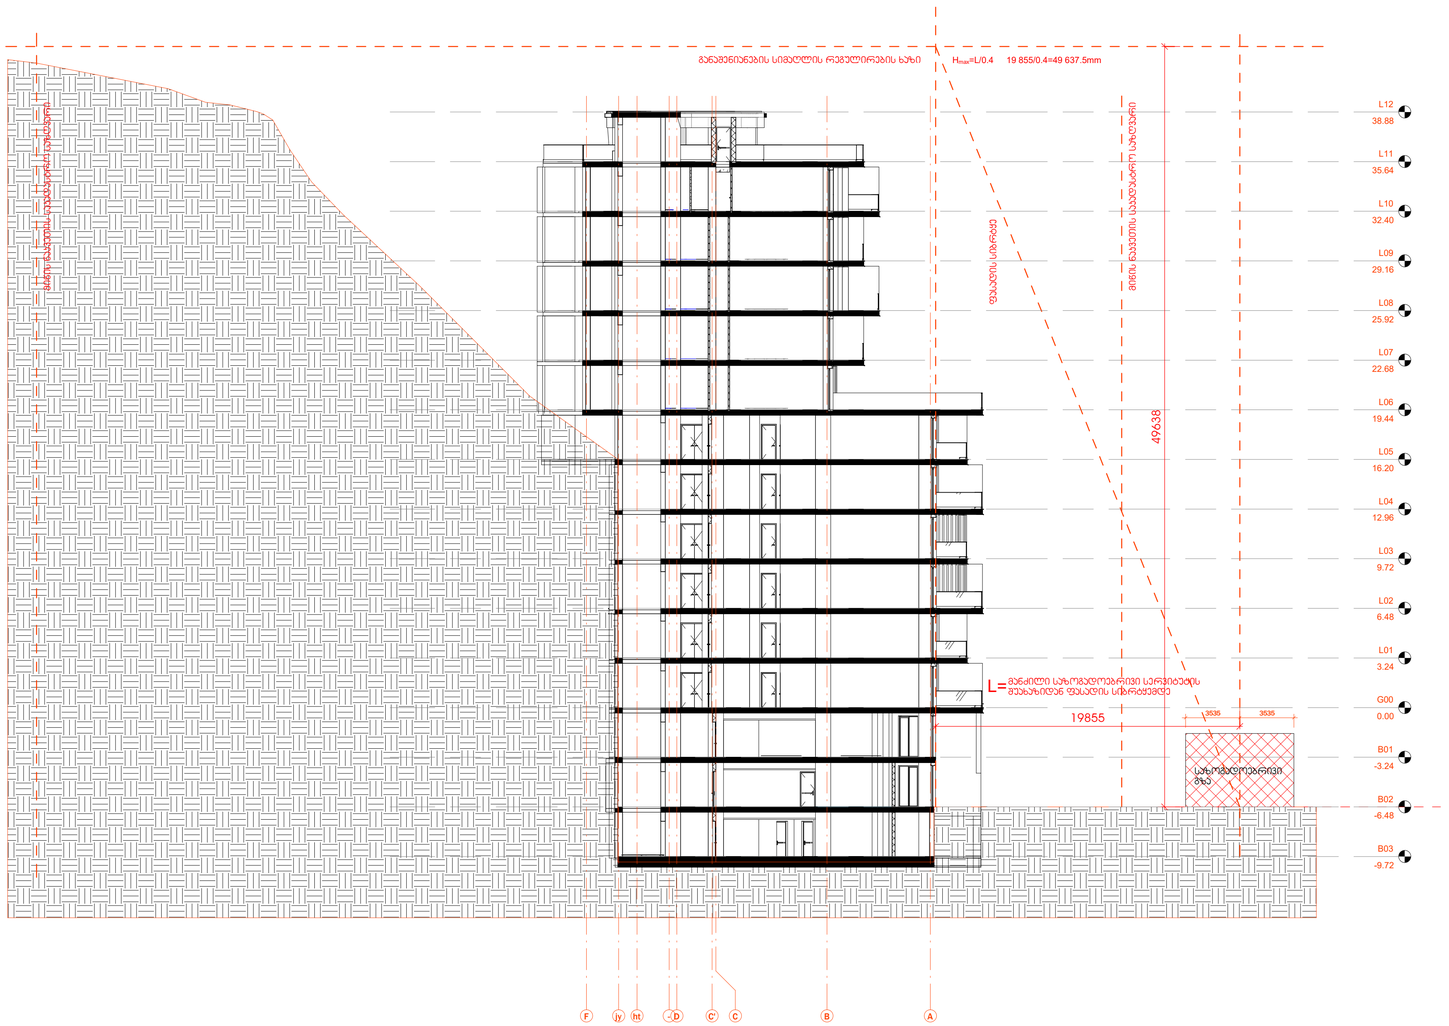

1 სიმაღლის განსაზღვრის ჭრილი
Scale 1 : 200

არქიტექტურა

შპს ლაინარტი

კონსტრუქციები

საინჟინრო

სახანძრო უსაფრთხოება

ინტერიერი

დამკვეთი

მრავალბინიანი
(მრავალფუნქციური) **შენობის**
პროექტი
ქ.თბილისი ვაკის რაიონი
ს.კ. 01.14.05.009.137

შენიშვნები

სიტუაციური გეგმა

ნრ	თარიღი	აღწერა
ა.		

პროექტის ნომერი 0001

00.00.0000

სათაური
ზოგადი ჭრილი
სიმაღლის
განსაზღვრის სქემა

A204

A1