შენობა №1

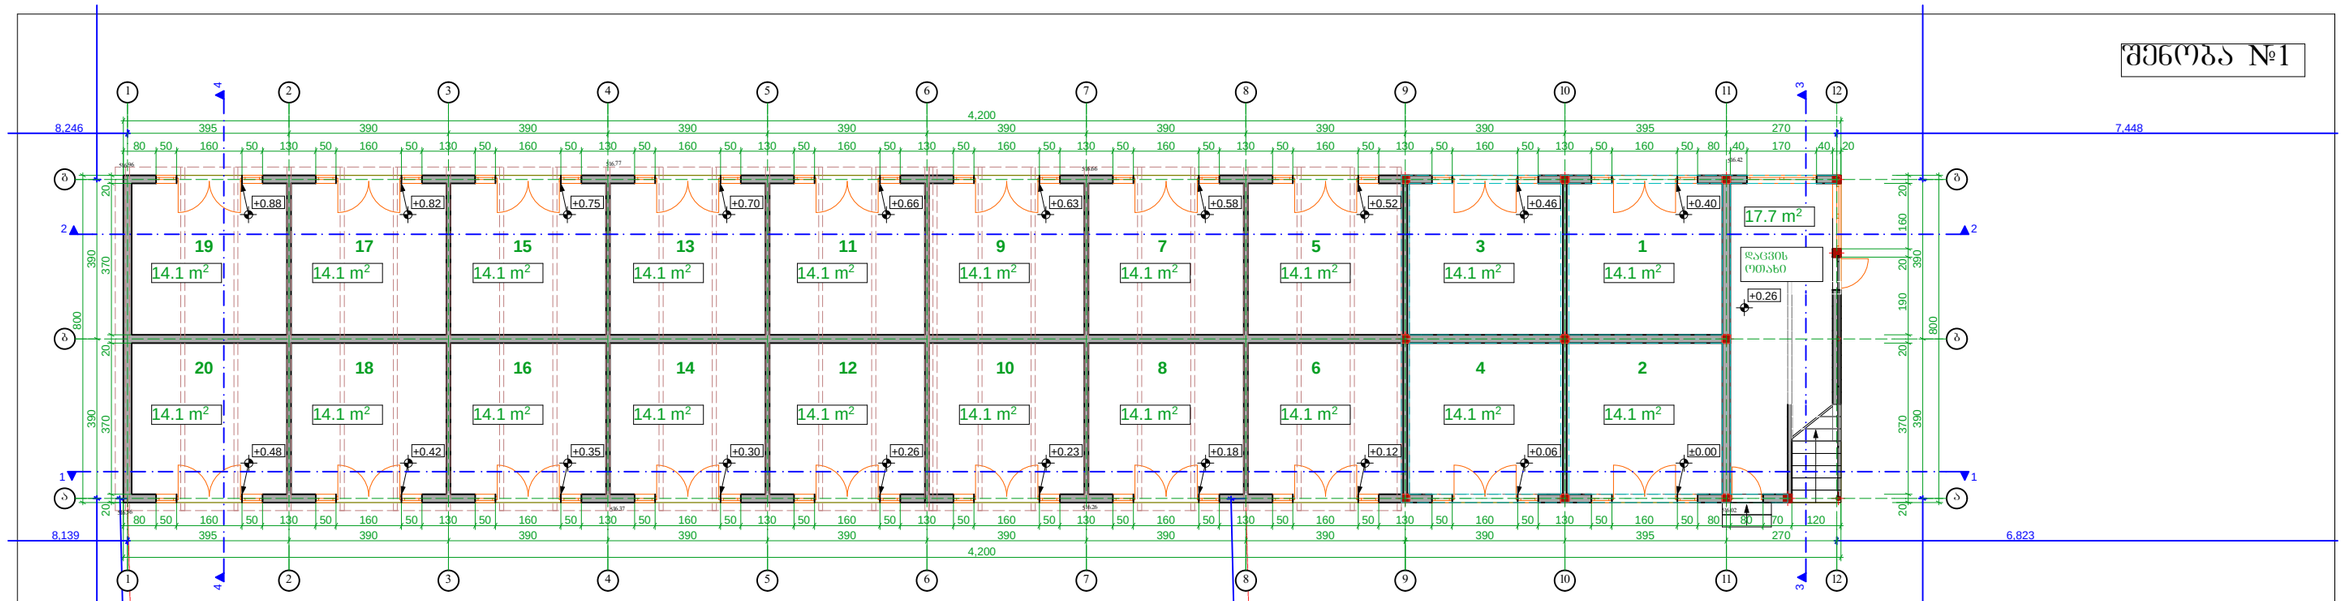

შენიშვნა:
არსებული ტერიტორია ქანობიანია დასავლეთიდან აღმოსავლეთისაკენ და ჩრდილოეთიდან სამხრეთისაკენ. საპროექტო შენობის ღიობები მოწყობილია ქანობის პარალელურად, ხოლო გადახურვა შენობის კონსტრუქციული სიმაღლის ყველაზე დაბალი წერტილიდან ჰორიზონტალურადაა მიმართული. ყოველივე ზემოთ აღნიშნულიდან გამომდინარე ობიექტზე მშენებლობის დროს რთული რელიეფის გამო შესაძლებელია მოხდეს ღიობების ძირის დონეების ვერტიკალური ცვლილება.

Art line ARCHITECTS GROUP	შპს. "არტ ლაინი"		
დირექტორი		მ. ბაიდარაშვილი	
არქიტექტორი		ე. სტარუხინა	

მისამართი: ქობილისი, ვარკეთილის 2სა და ვახუსტის საცხოვრებელ რაიონს შორის, ნაკვეთი 14/151, საკადასტრო კოდი 01.19.36.014.245

არქიტექტურული ნაწილი	2013წ

შენობა №1-ის გეგმა 0.00 ნიშნულზე

სტადია	ფურცელი	ფურცლები	მასშტაბი
პრ.			1:150

შენობა №1

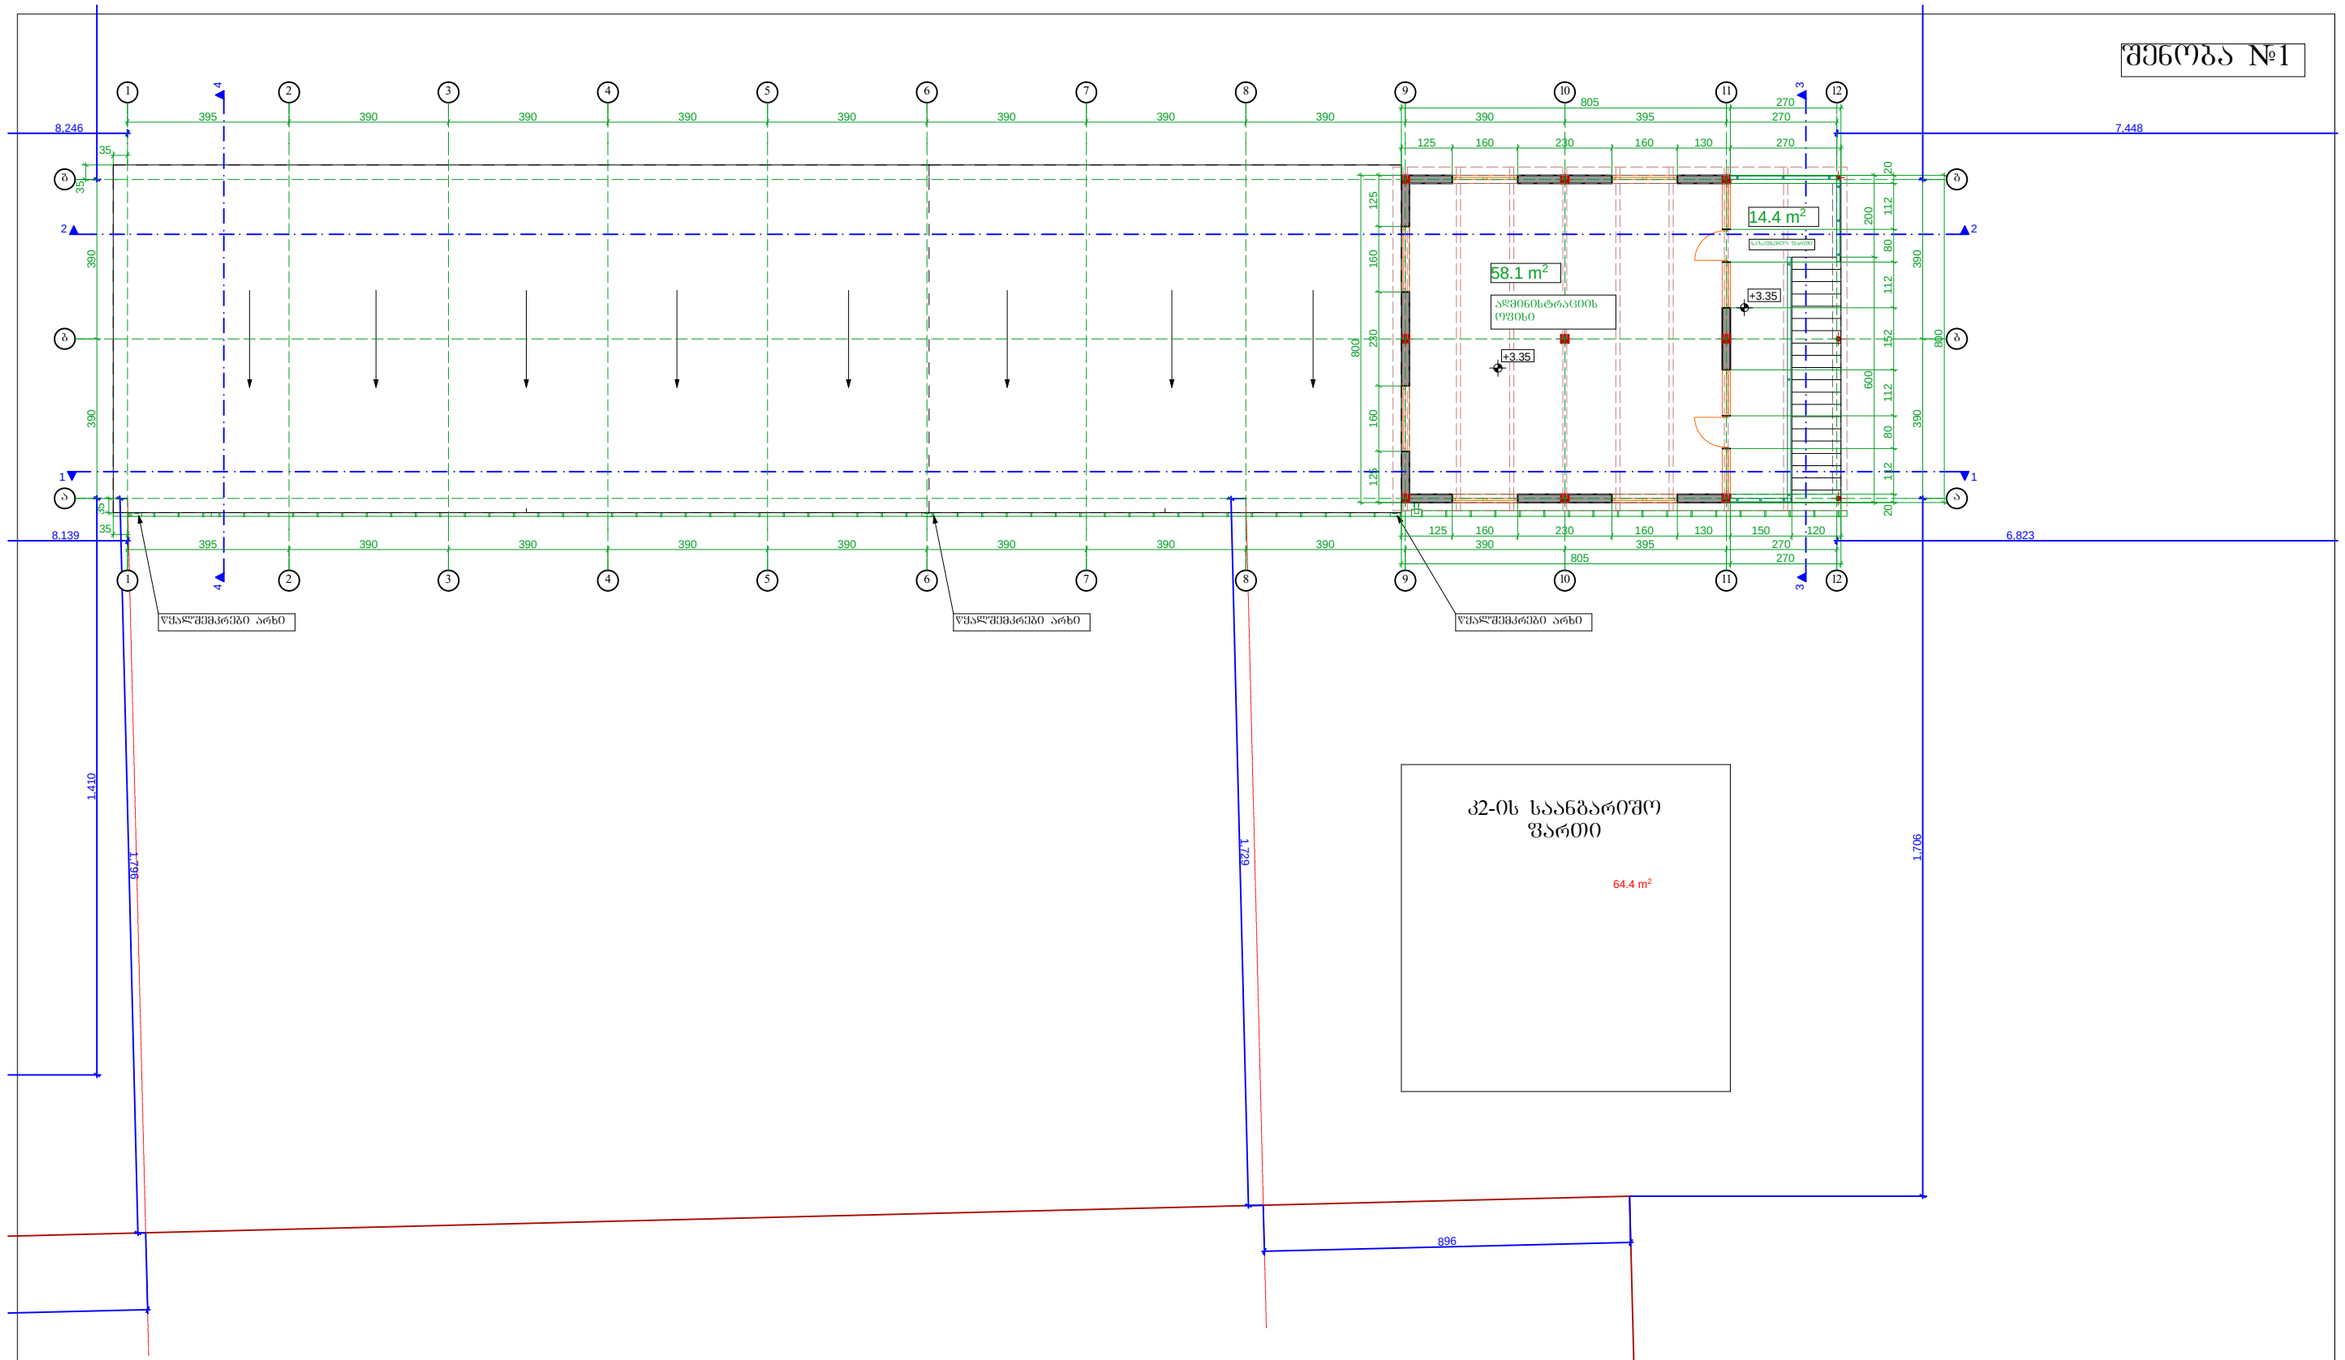

შენიშვნა:
არსებული ტერიტორია ქანობიანია დასავლეთიდან აღმოსავლეთისაკენ და ჩრდილოეთიდან სამხრეთისაკენ. საპროექტო შენობის ღიობები მოწყობილია ქანობის პარალელურად, ხოლო გადახურვა შენობის კონსტრუქციული სიმაღლის ქვეშ დაბალი წერტილიდან ჰორიზონტალურადაა მიმართული. ყოველივე ზემოთ აღნიშნულიდან გამომდინარე ობიექტზე მშენებლობის დროს რთული რელიეფის გამო შესაძლებელია მოხდეს ღიობების ძირის დონეების ვერტიკალური ცვლილება.

Art line ARCHITECTS GROUP	შპს. "არტ ლაინი"		მისამართი: ქთბილისი, ვარკეთილის 2სა და ვაზისუბნის საცხოვრებელ რაიონს შორის, ნაკვეთი 14/151, საკადასტრო კოდი 01.19.36.014.245
		არქიტექტურული ნაწილი	2013წ
დირექტორი	მ. გაიდარაშვილი	შენობა №1-ის გეგმა +3.35 ნიშნულზე	სტადია / სულ ფურც. / ფურც. / მასშტაბი
არქიტექტორი	ე. სტარუხინა		პრ. / 1:150

შენობა №1

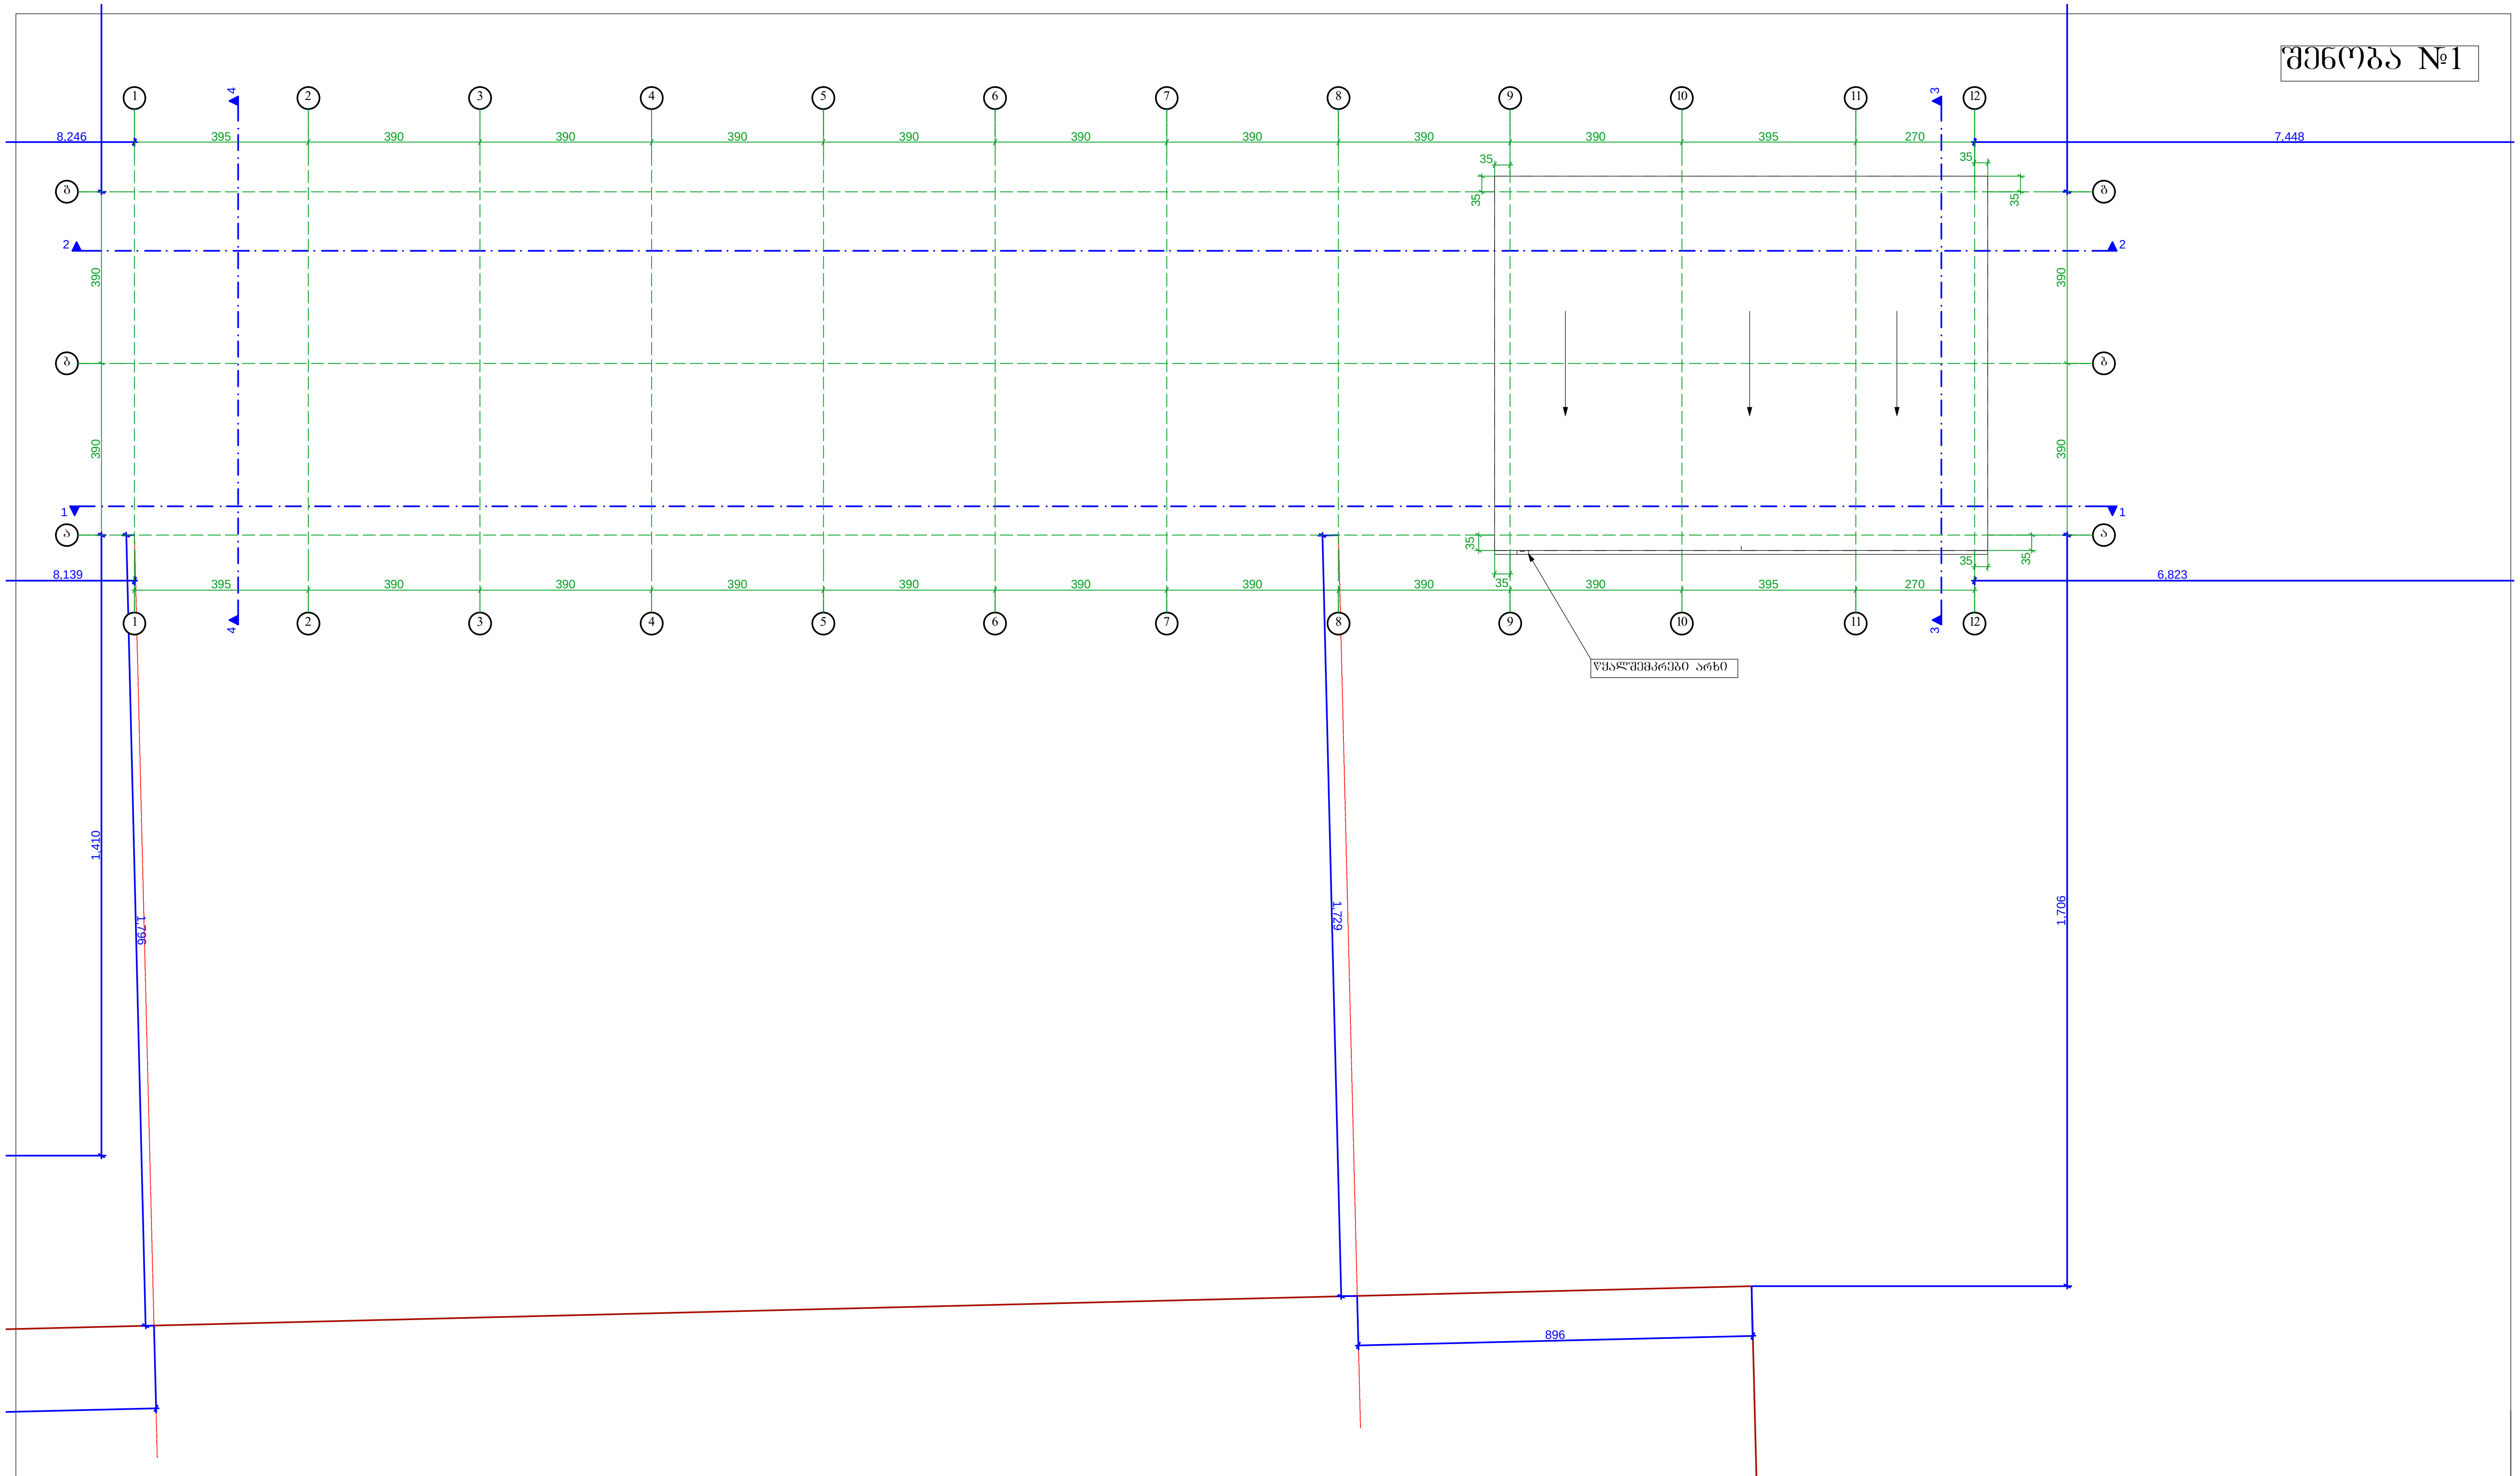

შენიშვნა:
არსებული ტერიტორია ქანობიანია დასავლეთიდან აღმოსავლეთისაკენ და ჩრდილოეთიდან სამხრეთისაკენ. საპროექტო შენობის ღიობები მოწყობილია ქანობის პარალელურად, ხოლო გადახურვა შენობის კონსტრუქციული სიმაღლის ყველაზე დაბალი წერტილიდან ჰორიზონტალურადაა მიმართული. ყოველივე ზემოთ აღნიშნულიდან გამომდინარე ობიექტზე მშენებლობის დროს რთული რელიეფის გამო შესაძლებელია მოხდეს ღიობების ძირის დონეების ვერტიკალური ცვლილება.

Art line ARCHITECTS GROUP	შპს. "არტ ლაინი"	მისამართი: ქ.თბილისი, ვარკეთილის 2სა და ვაზისუბნის საცხოვრებელ რაიონს შორის, ნაკვეთი 14/151, საკადასტრო კოდი 01.19.36.014.245				
		არქიტექტურული ნაწილი	2013წ			
დირექტორი	მ. ბაიდარაშვილი	შენობა №1-ის სახურავის გეგმა	სტადია	ფურცელი	ფურც.რაოდ.	მასშტაბი
არქიტექტორი	ე. სტარუხინა		პრ.			1:150

შენობა №2

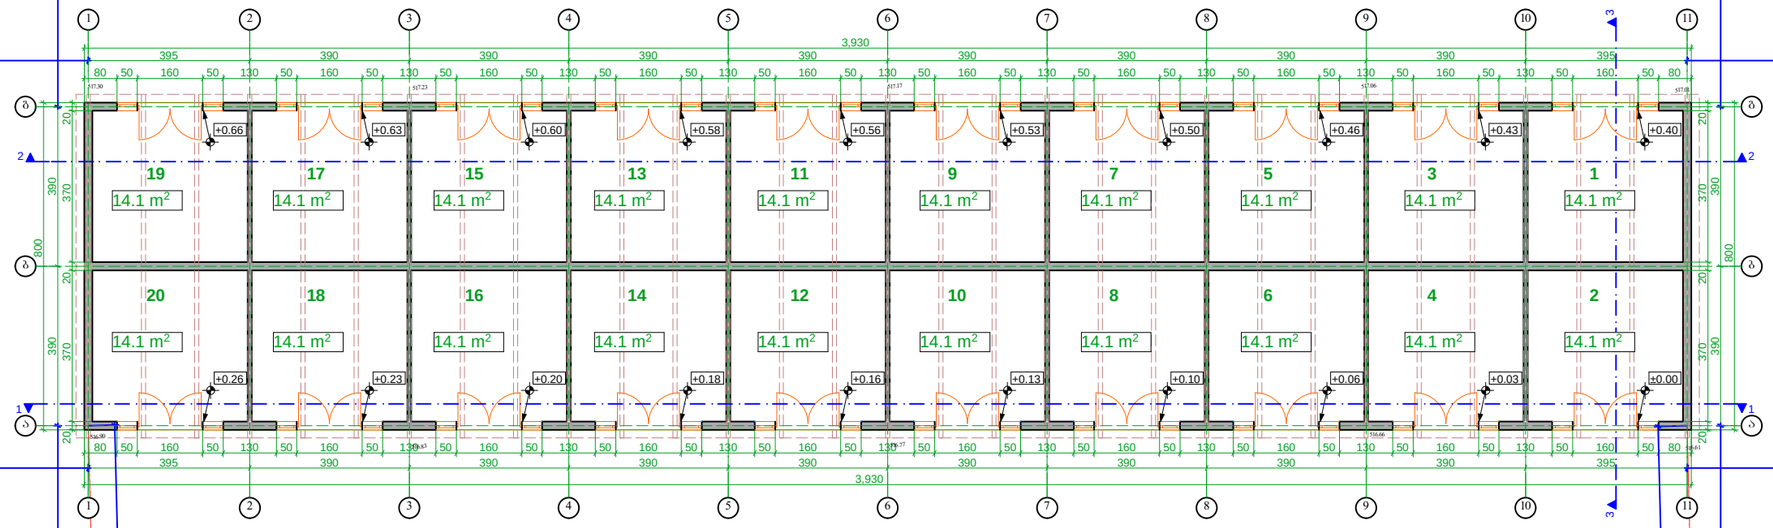

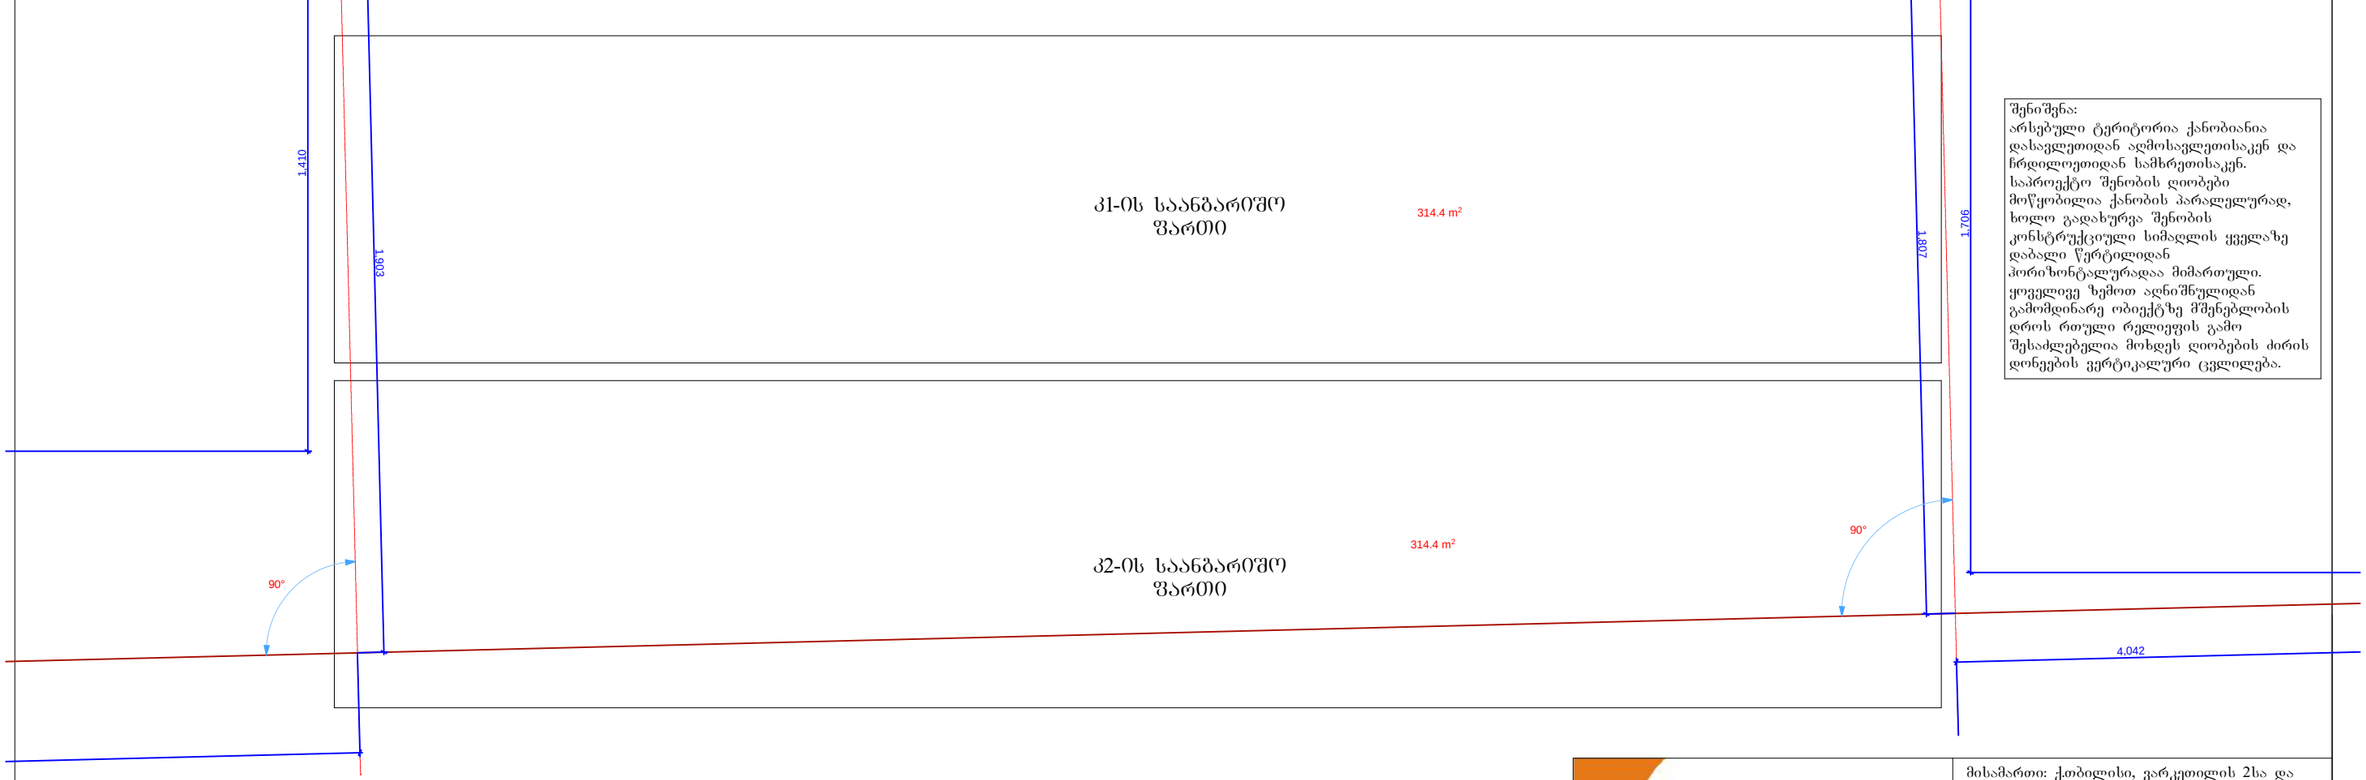

შენიშვნა:
არსებული ტერიტორია ქანობიანია დასავლეთიდან აღმოსავლეთისაკენ და ჩრდილოეთიდან სამხრეთისაკენ. საპროექტო შენობის ღიობები მოწყობილია ქანობის პარალელურად, ხოლო გადახურვა შენობის კონსტრუქციული სიმაღლის ყველაზე დაბალი წერტილიდან ჰორიზონტალურადაა მიმართული. ყოველივე ზემოთ აღნიშნულიდან გამომდინარე ობიექტზე მშენებლობის დროს რთული რელიეფის გამო შესაძლებელია მოხდეს ღიობების ძირის დონეების ვერტიკალური ცვლილება.

Art line ARCHITECTS GROUP შპს. "არტ ლაინი"			მისამართი: ქობულეთი, ვარკეთილის 2ა და ვაზისუბნის საცხოვრებელ რაიონს შორის, ნაკვეთი 14/151, საკადასტრო კოდი 01.19.36.014.245
			არქიტექტურული ნაწილი / 2013წ
დირექტორი		გ. ბაიდარაშვილი	შენობა №2-ის ბეჭმა 0.00 ნიშნულზე
არქიტექტორი		ე. სტარუხინა	სტადია / დოკუმენტის / ფურცლების რაოდ. / მასშტაბი
			პრ. / 1:150

შენობა №2

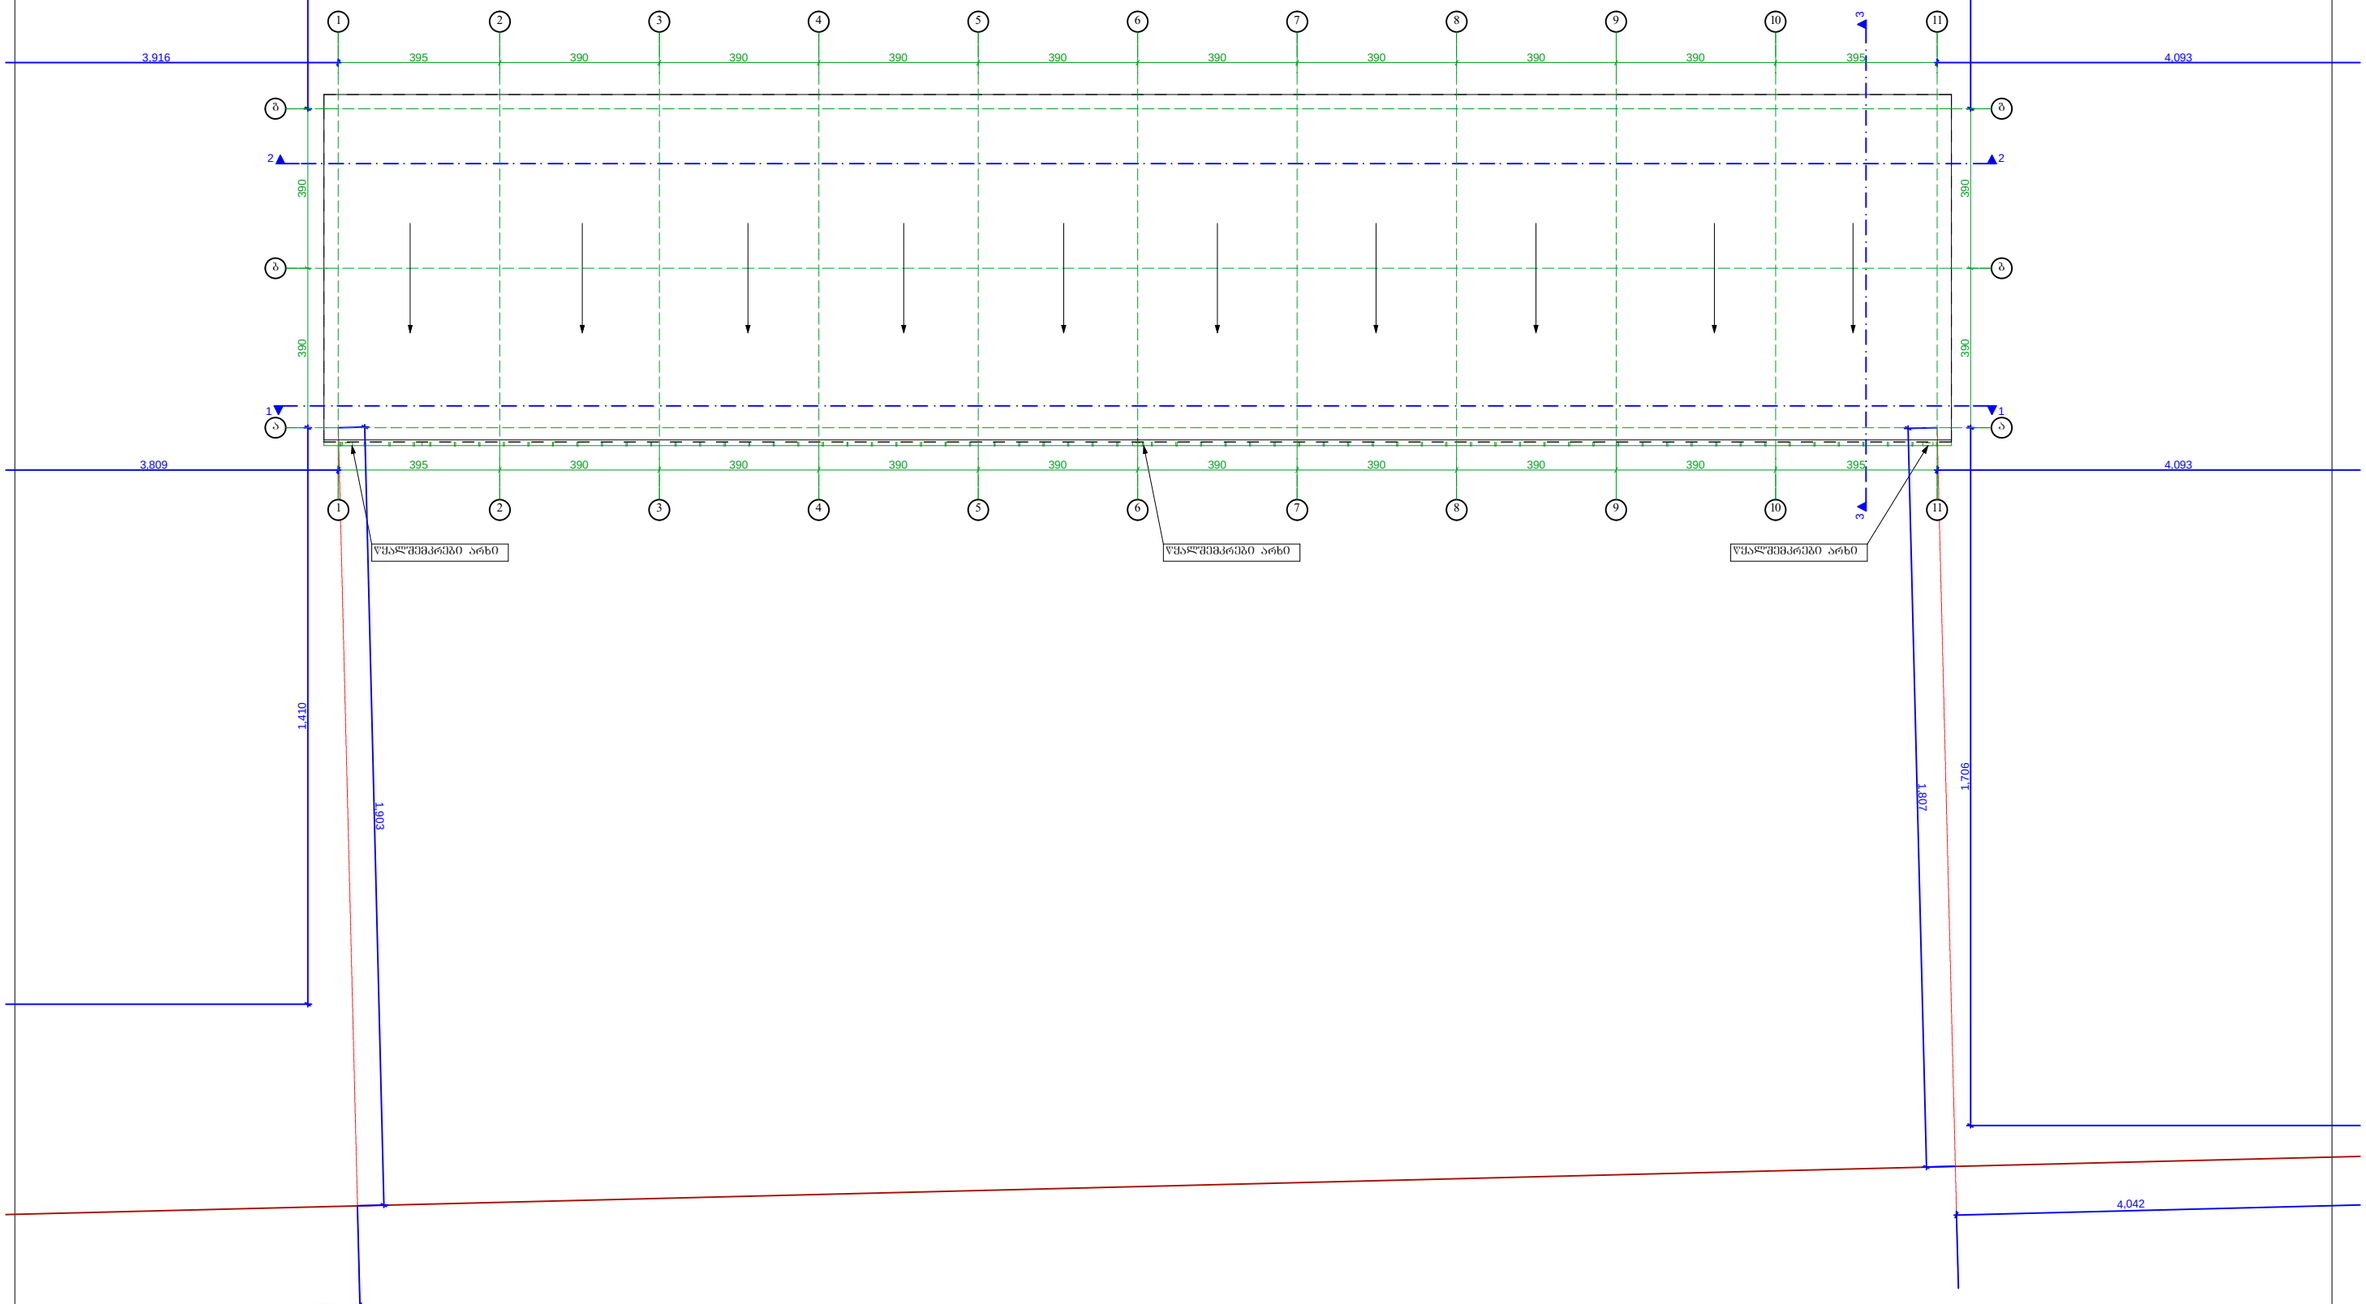

შპს. "არტ ლაინი"			მისამართი: ქობულეთი, ვარკეთილის 2ა და ვაზისუბნის საცხოვრებელ რაიონს შორის, ნაკვეთი 14/151, საკადასტრო კოდი 01.19.36.014.245
			არქიტექტურული ნაწილი — 2013წ
დირექტორი		მ. ბაიდარაშვილი	შენობა №2-ის სახურავის გეგმა
არქიტექტორი		ე. სტარუხინა	სტადია: პრ. · ფურცელი · ფორმატი · მასშტაბი: 1:150

ᲨᲔᲜᲝᲑᲐ №3

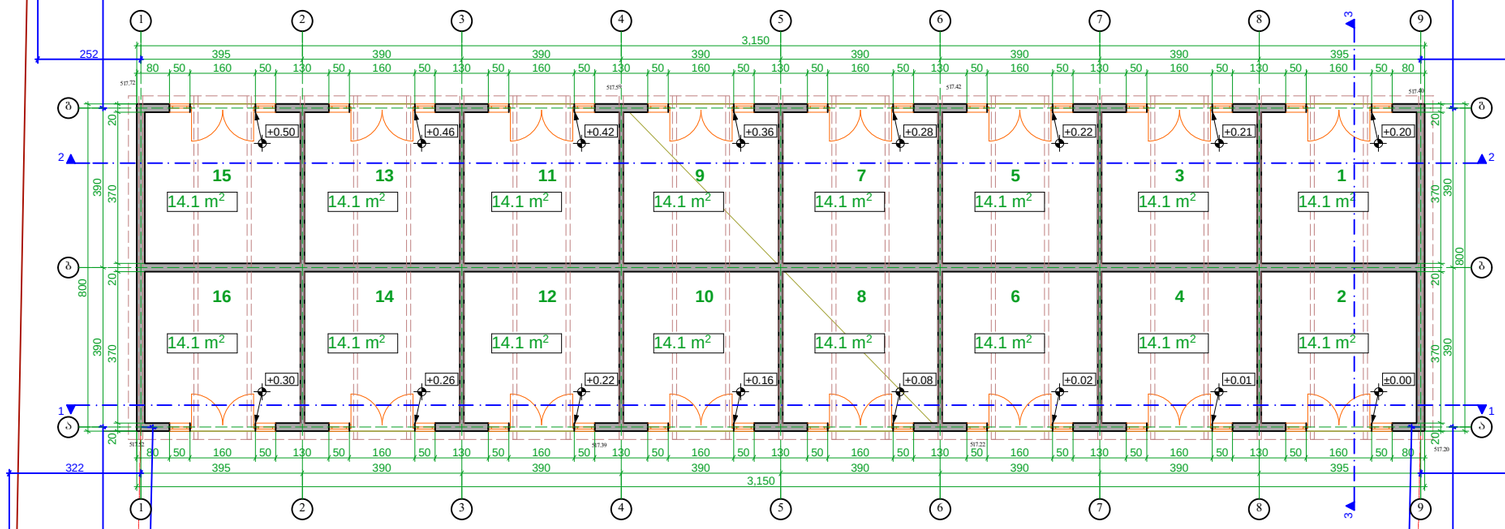

შენიშვნა:
არსებული ტერიტორია ქანობიანია დასავლეთიდან აღმოსავლეთისაკენ და ჩრდილოეთიდან სამხრეთისაკენ. საპროექტო შენობის ღიობები მოწყობილია ქანობის პარალელურად, ხოლო გადახურვა შენობის კონსტრუქციული სიმაღლის ქვეშ დაბალი წერტილიდან ჰორიზონტალურადაა მიმართული. ყოველივე ზემოთ აღნიშნულიდან გამომდინარე ობიექტზე მშენებლობის დროს რთული რელიეფის გამო შესაძლებელია მოხდეს ღიობების ძირის დონეების ვერტიკალური ცვლილება.

Art line ARCHITECTS GROUP შპს. "არტ ლაინი"			მისამართი: ქ.თბილისი, ვარკეთილის 2ა და ვაზისუბნის საცხოვრებელ რაიონს შორის, ნაკვეთი 14/151, საკადასტრო კოდი 01.19.36.014.245
			არქიტექტურული ნაწილი — 2013წ
დირექტორი		მ. ბაიდარაშვილი	შენობა №3-ის ბეჭდა 0.00 ნიშნულზე
არქიტექტორი		ე. სტარუხინა	სტადია: პრ. · ფურცელი · ფურცლები: · მასშტაბი: 1:150

შენობა №3

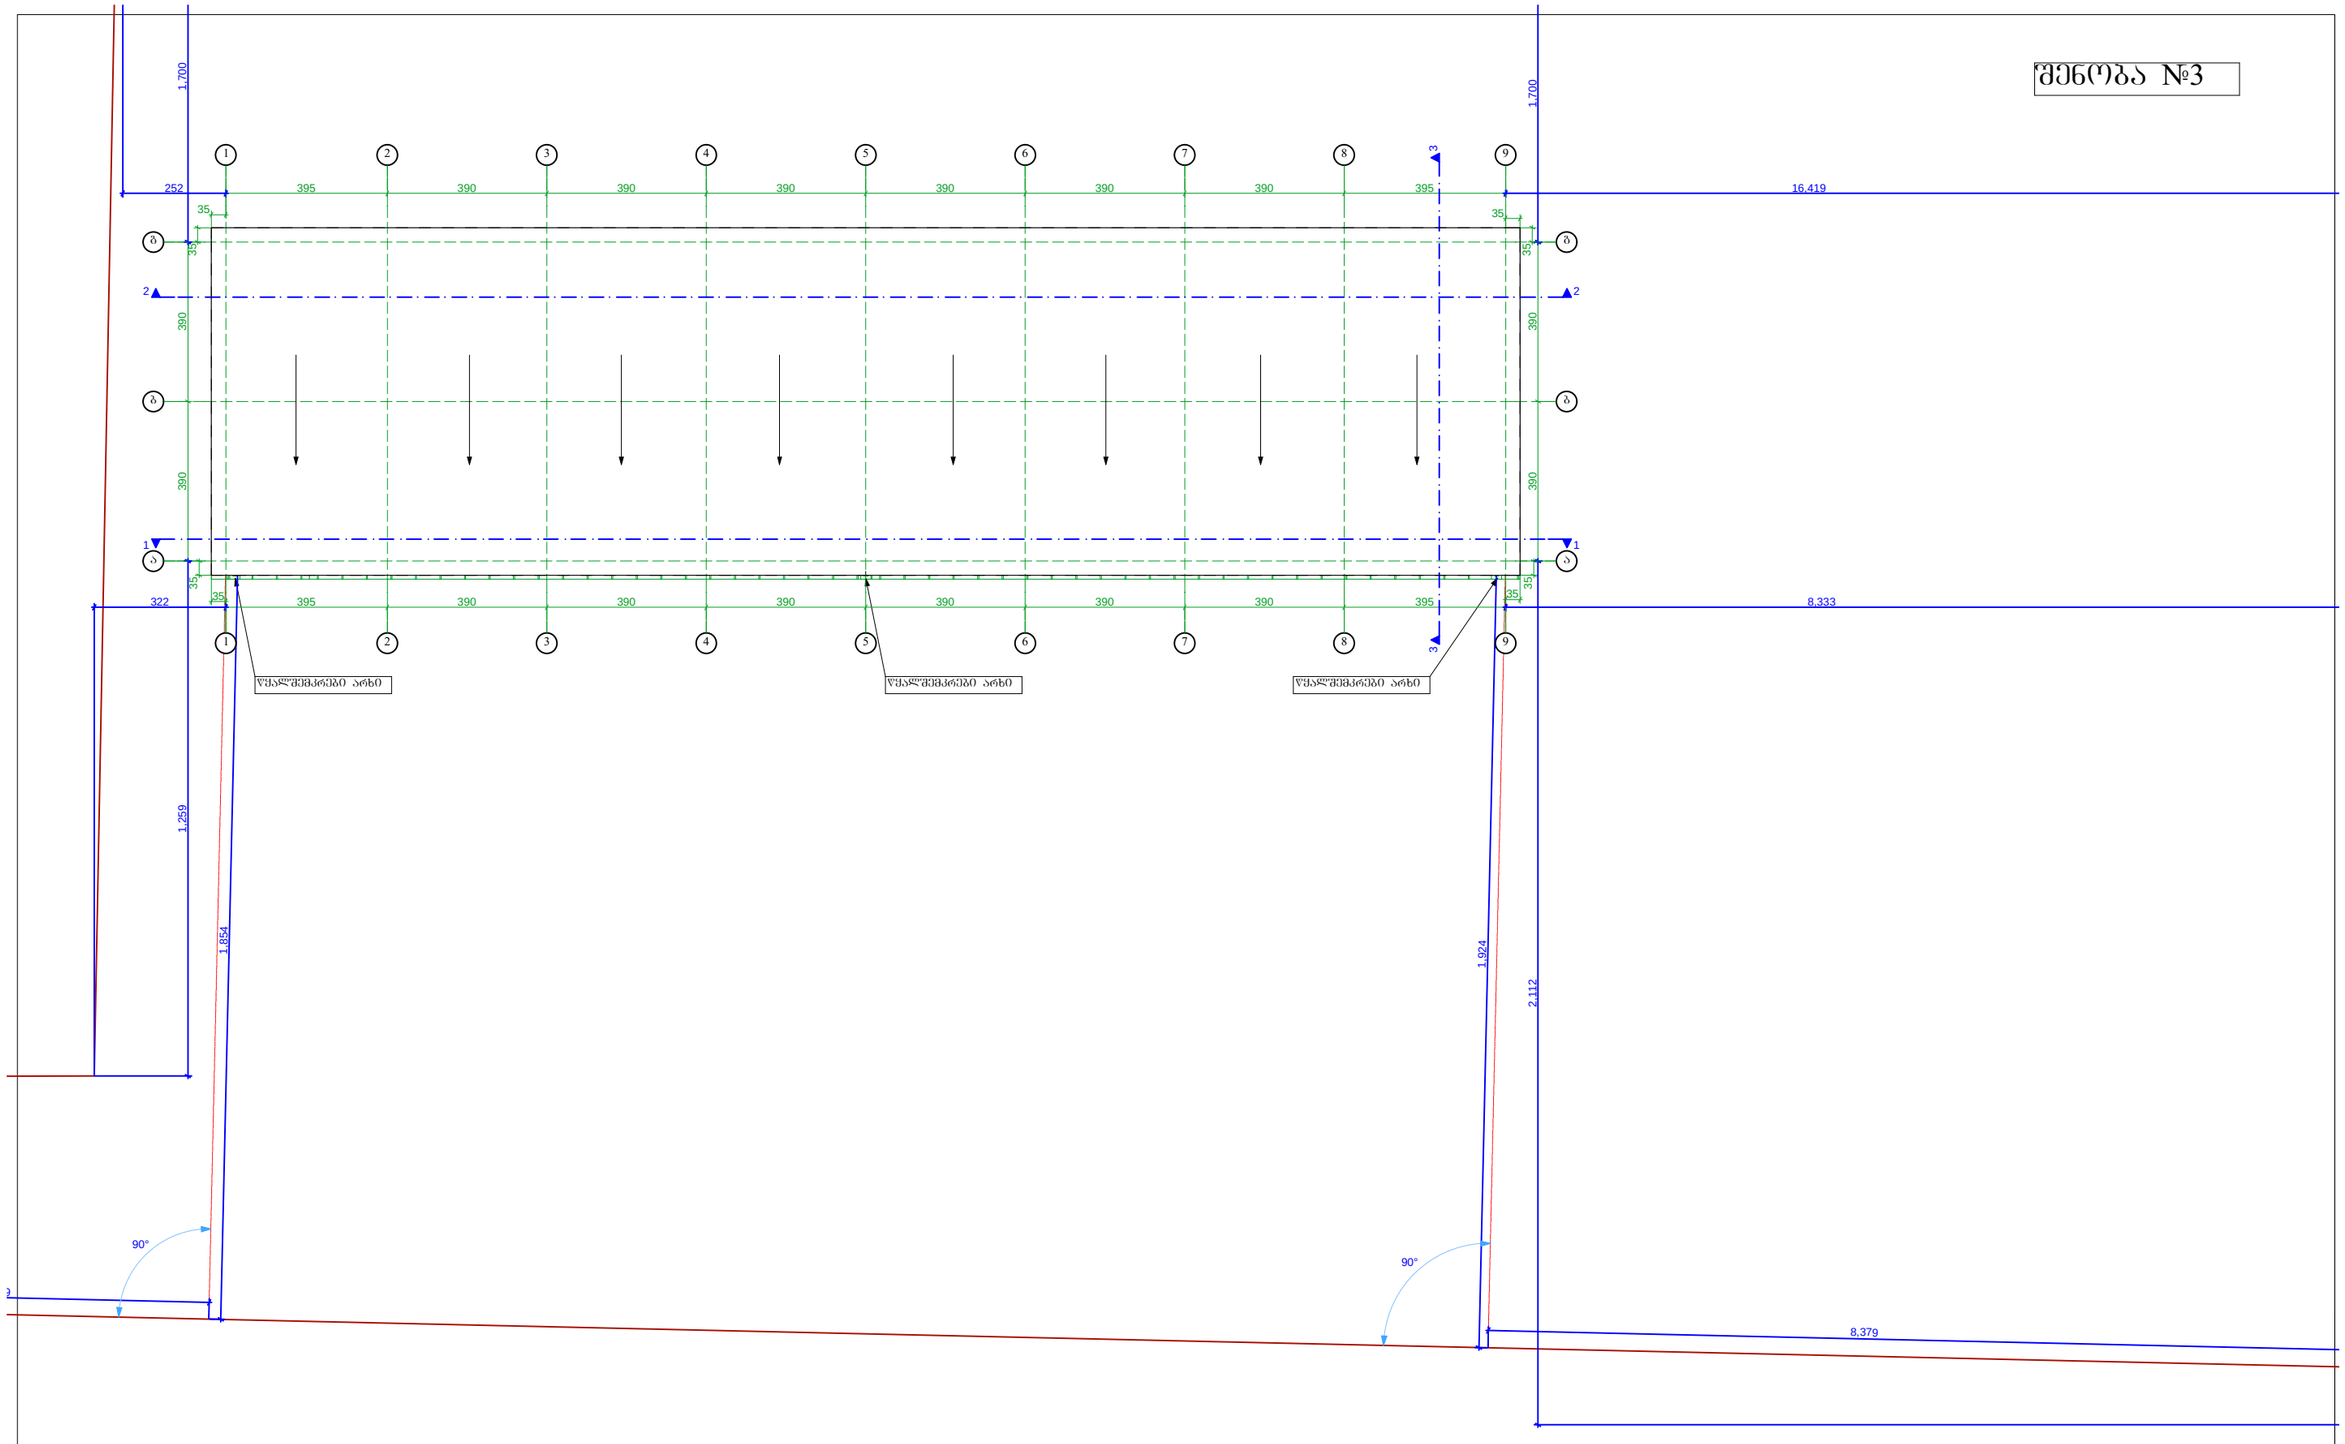

Art line ARCHITECTS GROUP შპს. "არტ ლაინი"			მისამართი: ქ.თბილისი, ვარკეთილის 2ხა და ვაზისუბნის საცხოვრებელ რაიონს შორის, ნაკვეთი 14/151, საკადასტრო კოდი 01.19.36.014.245
			არქიტექტურული ნაწილი — 2013წ
დირექტორი		მ. ბაიდარაშვილი	შენობა №3-ის სახურავის გეგმა
არქიტექტორი		ე. სტარუხინა	სტადია: პრ. ფურცელი: ფორმატი: მასშტაბი: 1:150

შენობა №4

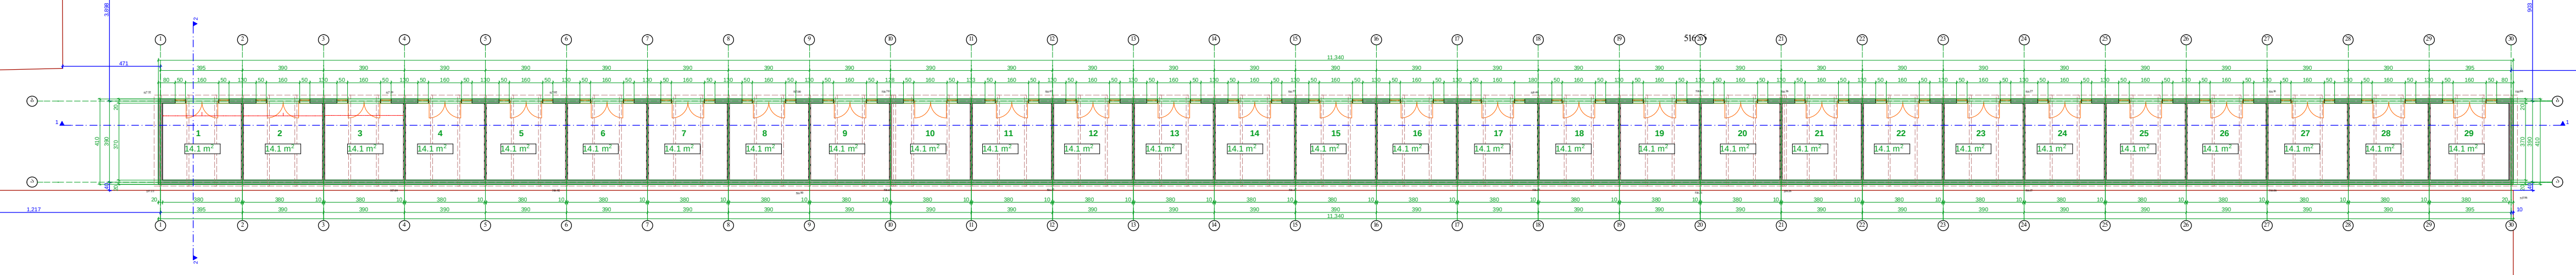

კ1-ის საანგარიშო ფართი	464.9 m²

კ2-ის საანგარიშო ფართი	464.9 m²

შენიშვნა:
არსებული ტერიტორია ქანობიანია დასავლეთიდან აღმოსავლეთისაკენ და ჩრდილოეთიდან სამხრეთისაკენ. საპროექტო შენობის ღიობები მოწყობილია ქანობის პარალელურად, ხოლო გადახურვა შენობის კონსტრუქციული სიმაღლის ყველაზე დაბალი წერტილიდან ჰორიზონტალურადაა მიმართული. ყოველივე ზემოთ აღნიშნულიდან გამომდინარე ობიექტზე მშენებლობის დროს რთული რელიეფის გამო შესაძლებელია მოხდეს ღიობების ძირის დონეების ვერტიკალური ცვლილება.

Art line ARCHITECTS GROUP		შპს. "არტ ლაინი"	მისამართი: ქ.თბილისი, ვარკეთილის 2სა და ვაზისუბნის საცხოვრებელ რაიონს შორის, ნაკვეთი 14/151, საკადასტრო კოდი 01.19.36.014.245			
			არქიტექტურული ნაწილი	2013წ		
დირექტორი		მ. ბაიდარაშვილი	შენობა №4-ის გეგმა 0.00 ნიშნულზე	სტადია	ფურცელი	ფურც.რაოდ.	მასშტაბი
არქიტექტორი		ე. სტარუხინა		პრ.			1:400

შენობა №4

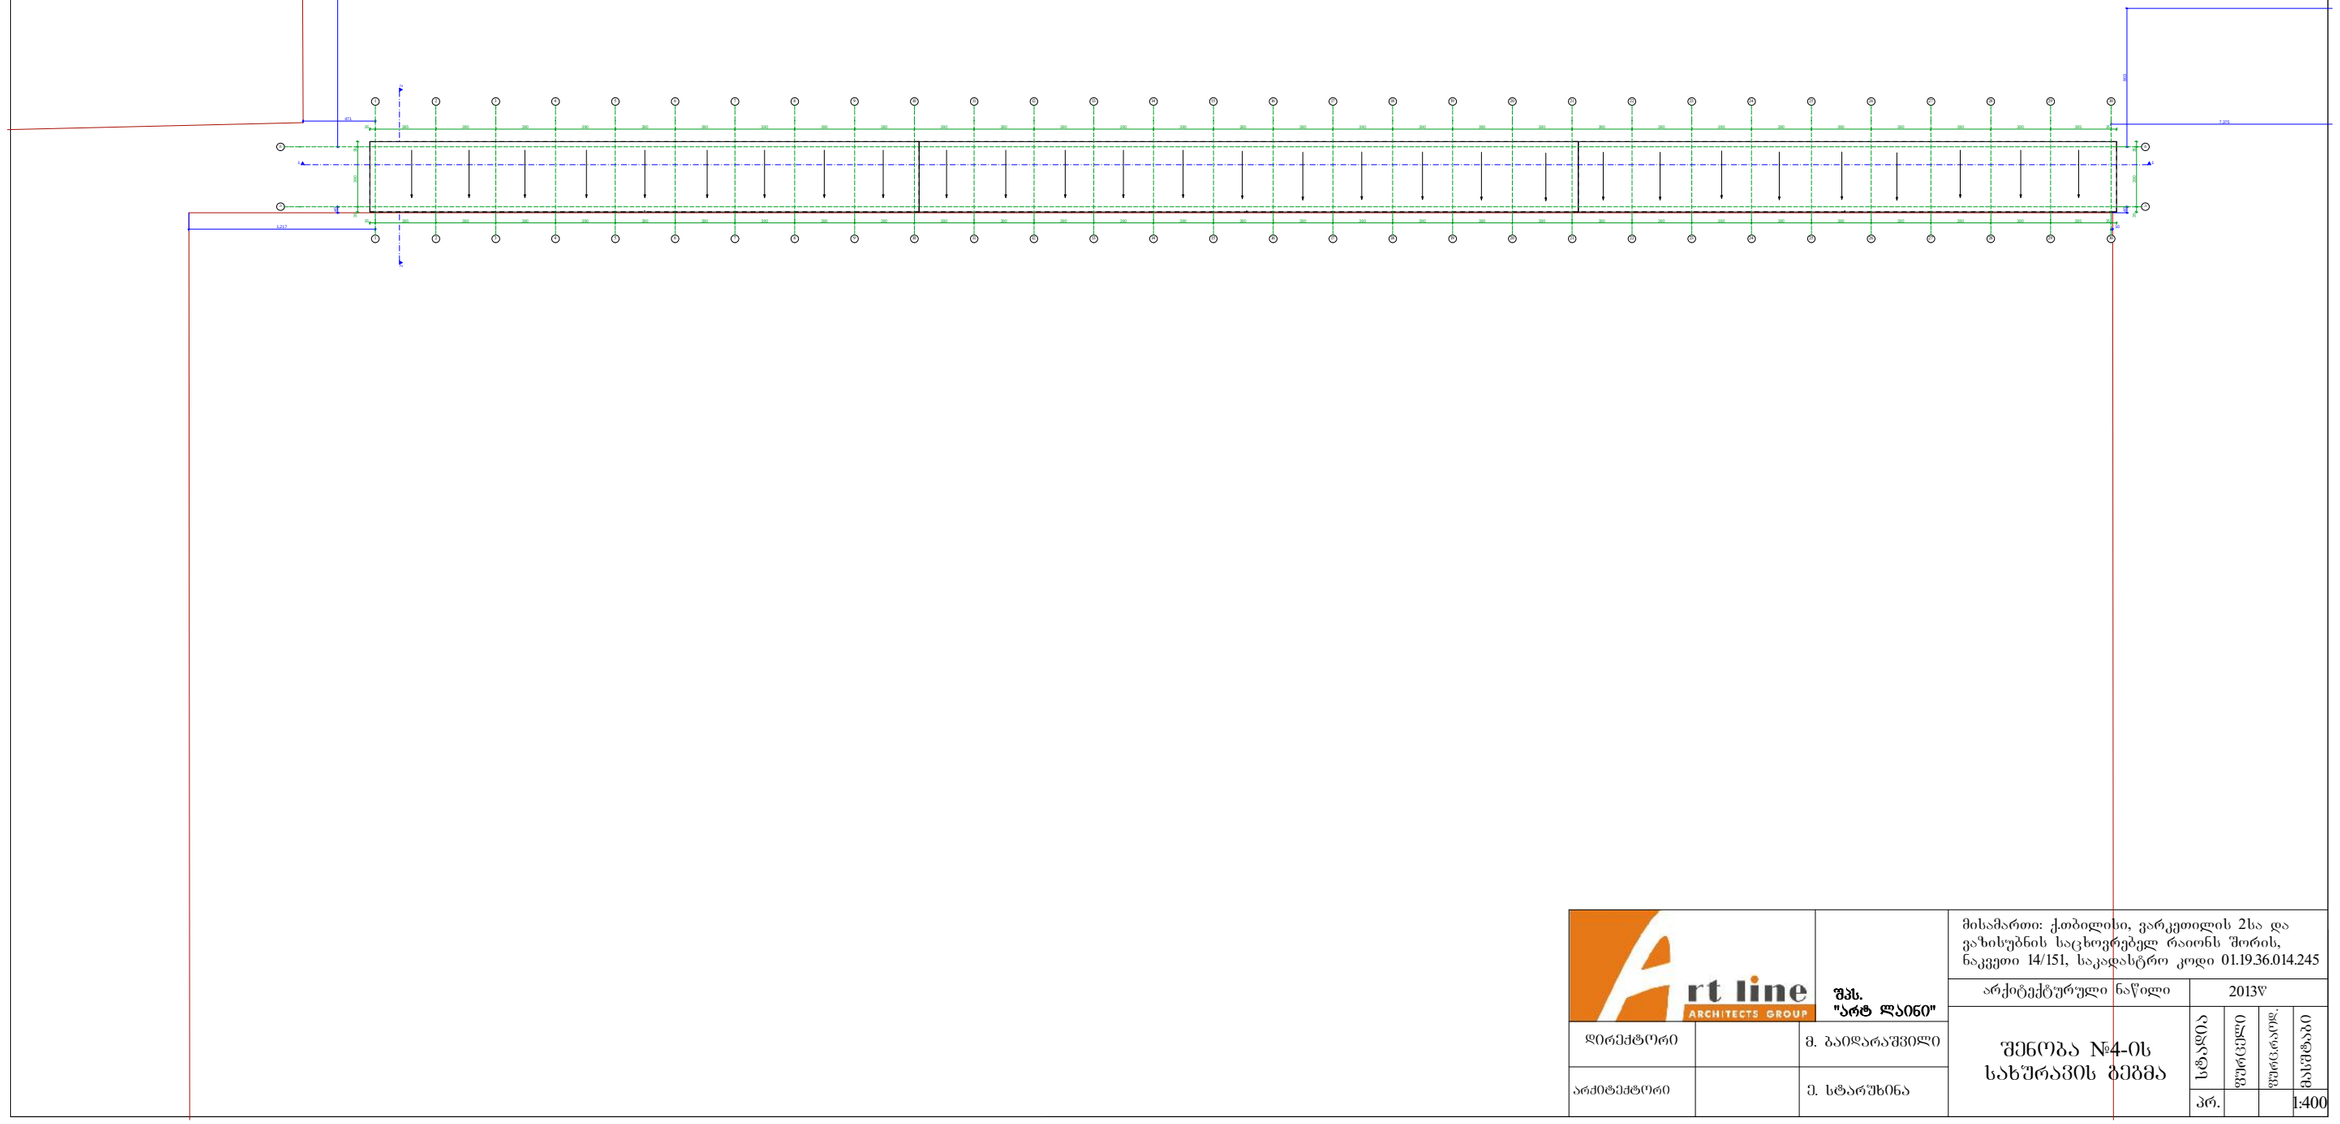

Art line ARCHITECTS GROUP		შპს. "არტ ლაინი"	მისამართი: ქობილისი, ვარკეთილის 2სა და ვაზისუბნის საცხოვრებელ რაიონს შორის, ნაკვეთი 14/151, საკადასტრო კოდი 01.19.36.014.245
			არქიტექტურული ნაწილი — 2013წ
დირექტორი		მ. ბაიდარაშვილი	შენობა №4-ის სახურავის გეგმა
არქიტექტორი		ე. სტარუხინა	სტადია: პრ. · ფურცელი: · ფურცლების: · მასშტაბი: 1:400

შენობა №5

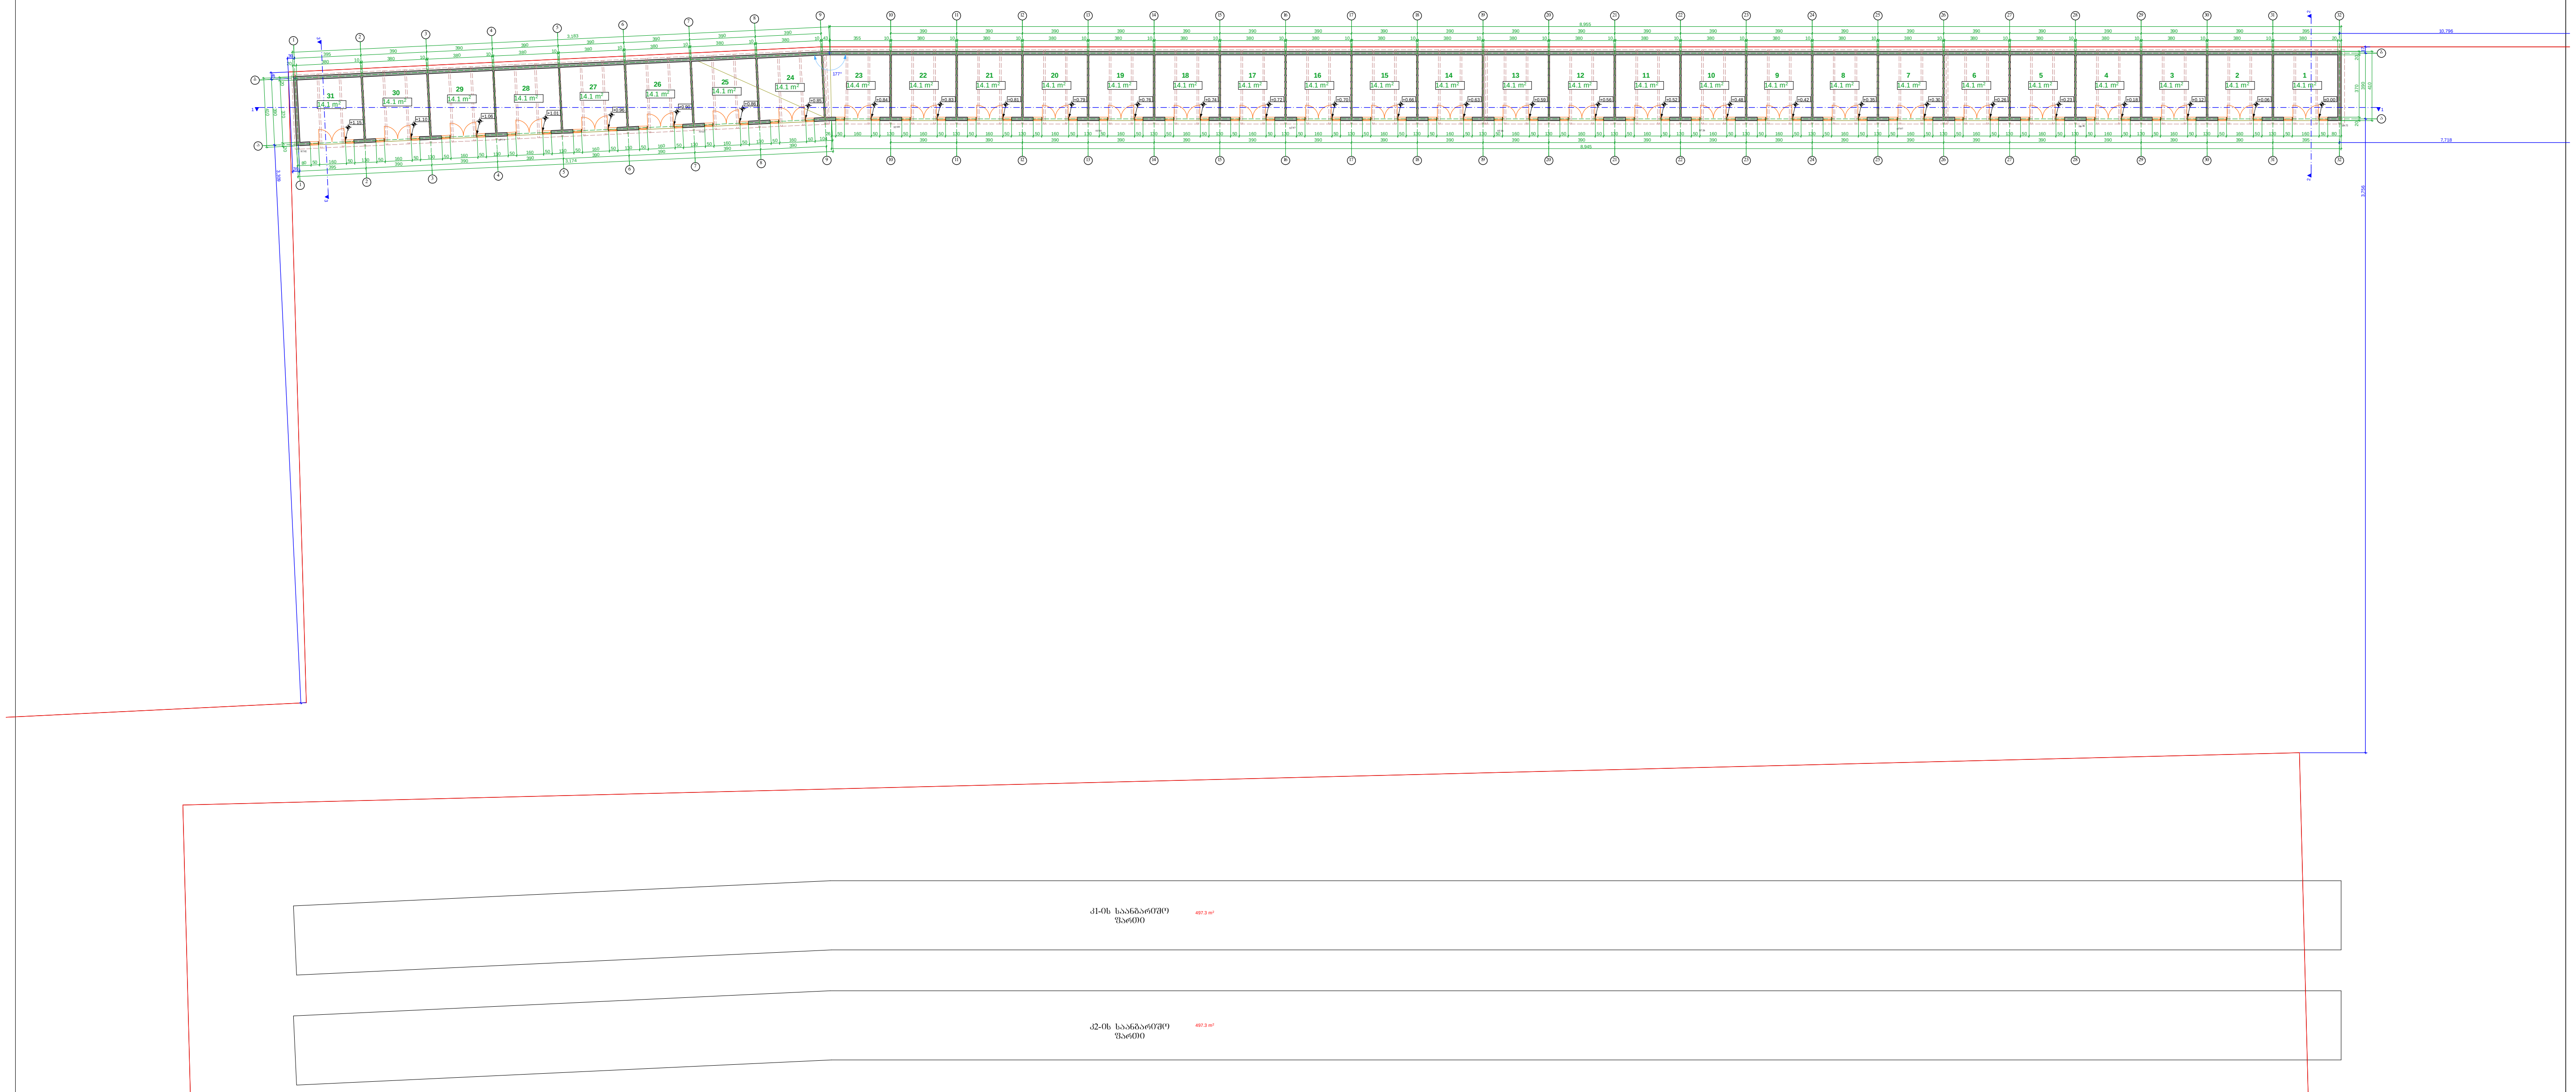

შენიშვნა:
არსებული ტერიტორია ქანობიანია დასავლეთიდან აღმოსავლეთისაკენ და ჩრდილოეთიდან სამხრეთისაკენ. საპროექტო შენობის დიობები მოწყობილია ქანობის პარალელურად, ხოლო გადახურვა შენობის კონსტრუქციული სიმაღლის ყველაზე დაბალი წერტილიდან ჰორიზონტალურადაა მიმართული. ყოველივე ზემოთ აღნიშნულიდან გამომდინარე ობიექტზე მშენებლობის დროს რთული რელიეფის გამო შესაძლებელია მოხდეს დიობების ძირის დონეების ვერტიკალური ცვლილება.

Art line ARCHITECTS GROUP		შპს. "არტ ლაინი"	მისამართი: ქ.თბილისი, ვარკეთილის 2სა და ვაზისუბნის საცხოვრებელ რაიონს შორის, ნაკვეთი 14/151, საკადასტრო კოდი 01.19.36.014.245				
			არქიტექტურული ნაწილი	2013წ			
დირექტორი		მ. ბაიდარაშვილი	შენობა №5-ის გეგმა 0.00 ნიშნულზე	სტადია	ფურცელი	ფურც.რაოდ.	მასშტაბი
არქიტექტორი		ე. სტარუხინა		პრ.			1:400

შენობა №5

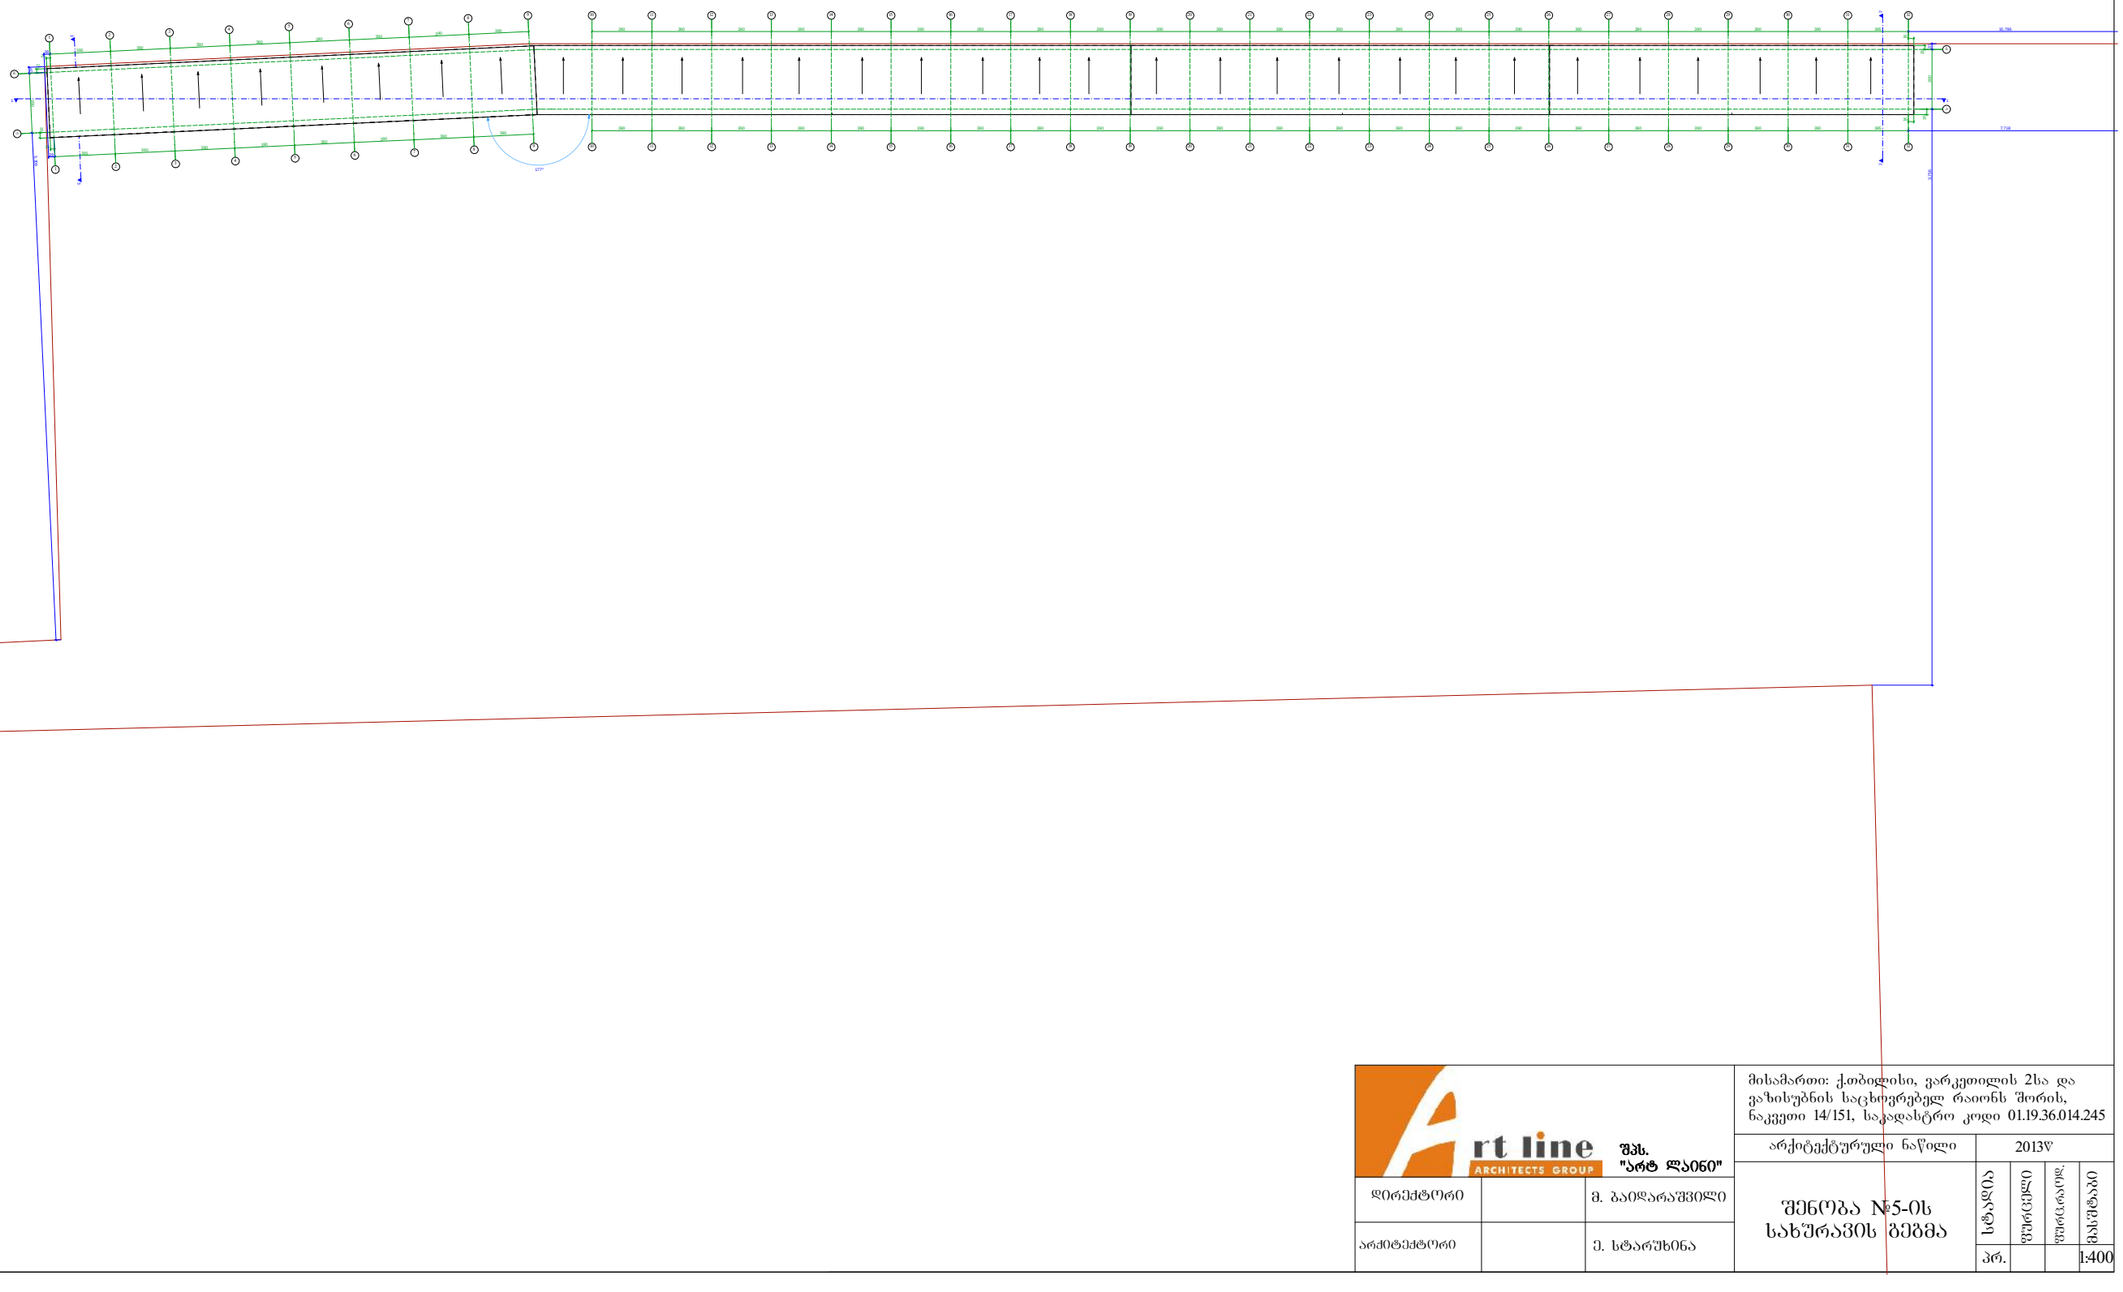

Art line ARCHITECTS GROUP	შპს. "არტ ლაინი"	მისამართი: ქ.თბილისი, ვარკეთილის 2ა და ვაზისუბნის საცხოვრებელ რაიონს შორის, ნაკვეთი 14/151, საკადასტრო კოდი 01.19.36.014.245	
დირექტორი	ბ. ბაიდარაშვილი	არქიტექტურული ნაწილი	2013წ
არქიტექტორი	ე. სტარუხინა	შენობა №5-ის სახურავის გეგმა	სტადია: პრ.; ფურცელი: ; ფურცლები: ; მასშტაბი: 1:400