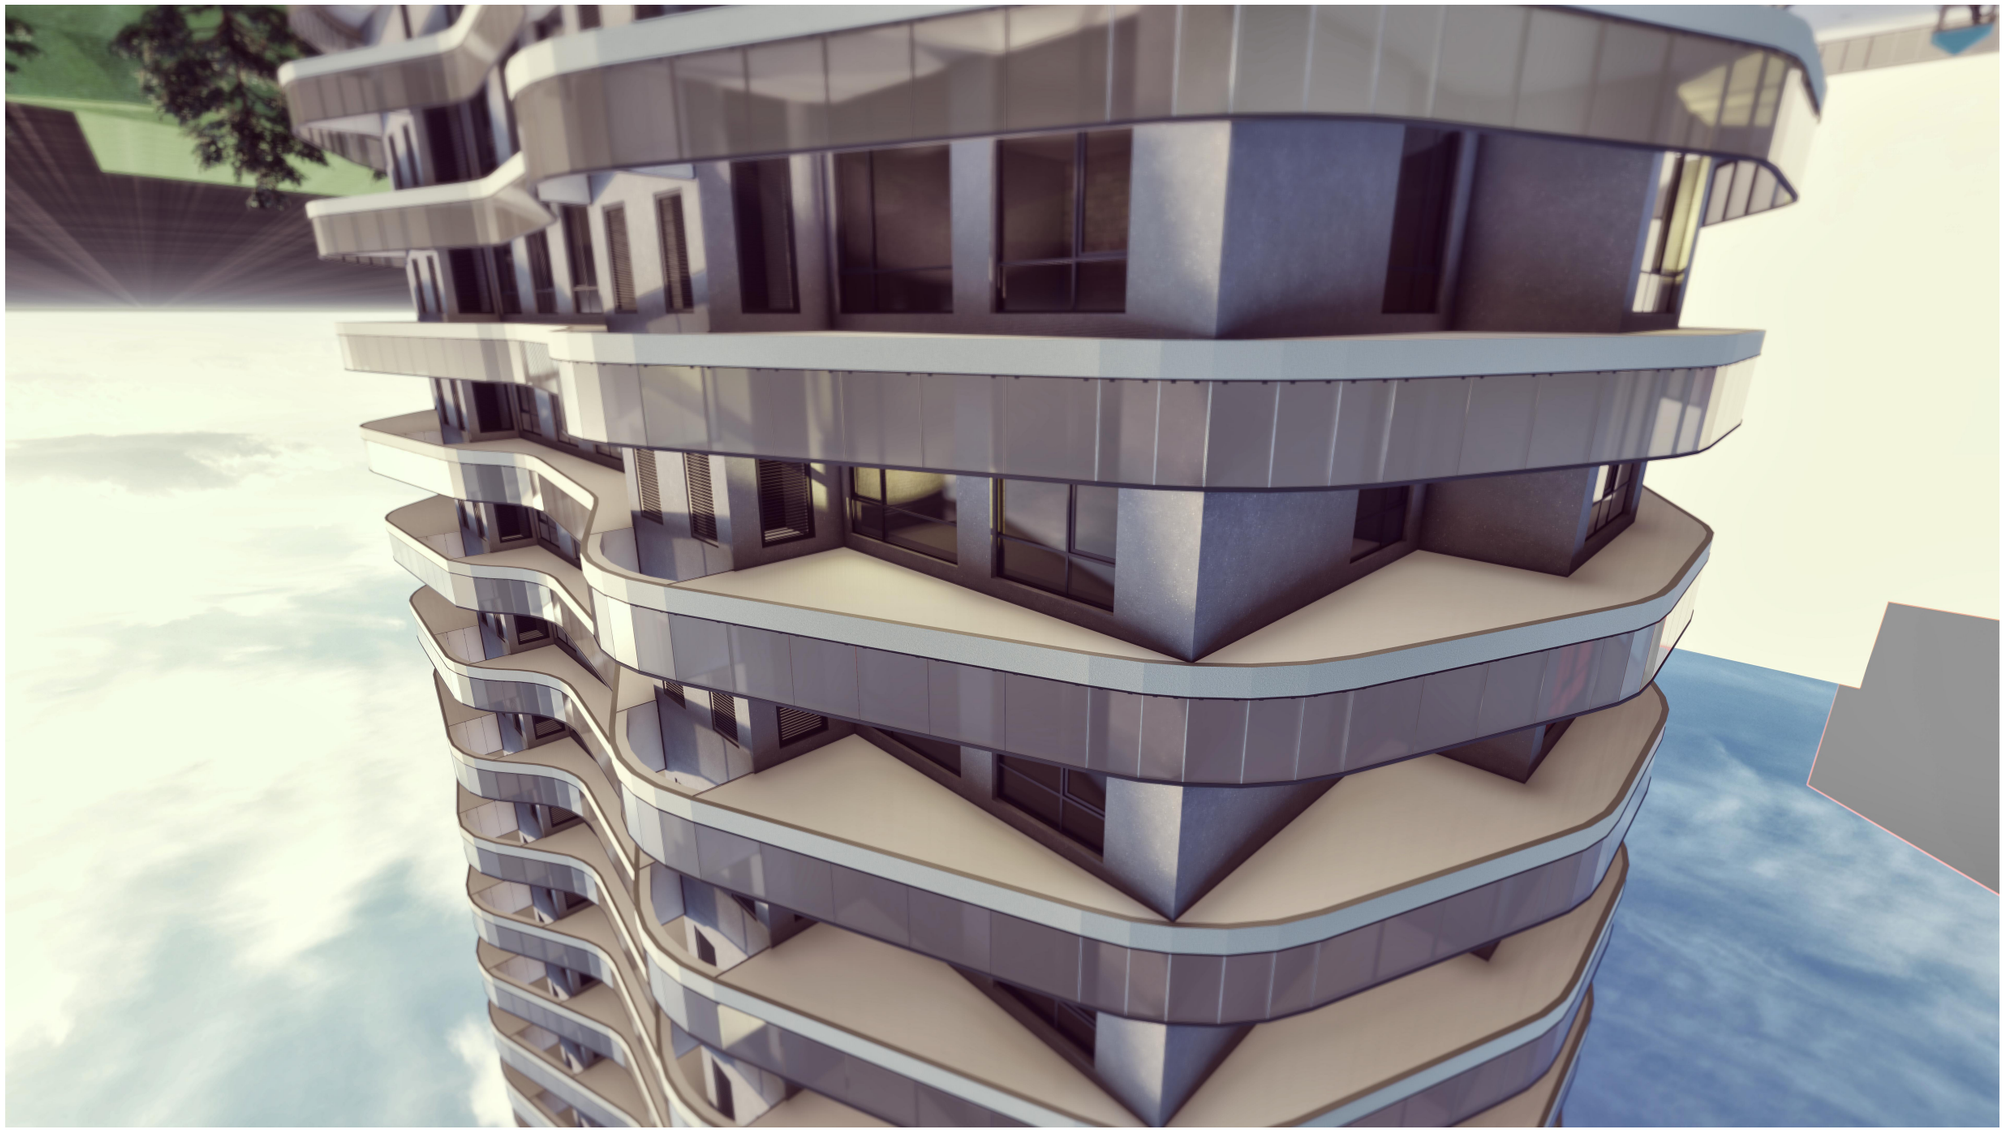

GSPublisherVersion 0.0.100.13

1:8.33 A.03.3.1 6/19/2023

ქ. თბილისი. უნივერსიტეტის ქუჩა. 01.14.06.006.102

შენიშვნა

დაკავებულობა

არქიტექტურული ნაწილი / სტადია - პროექტი

ფურცელი თბილისი

ავტორი რ. ებრალიძე

მასშტაბი

შ.პ.ს "არქიკოლეგიუმი"

ავტორი

თ. მურვანიძე

ფორმატი A3

ა. მურვანიძე

აქსონომეტრიული ხედი

მთ. არქიტექტორი

მრავალფუნქციური შენობა

პირობითი აღნიშვნები

ავტორი თ. ქსოვრელი

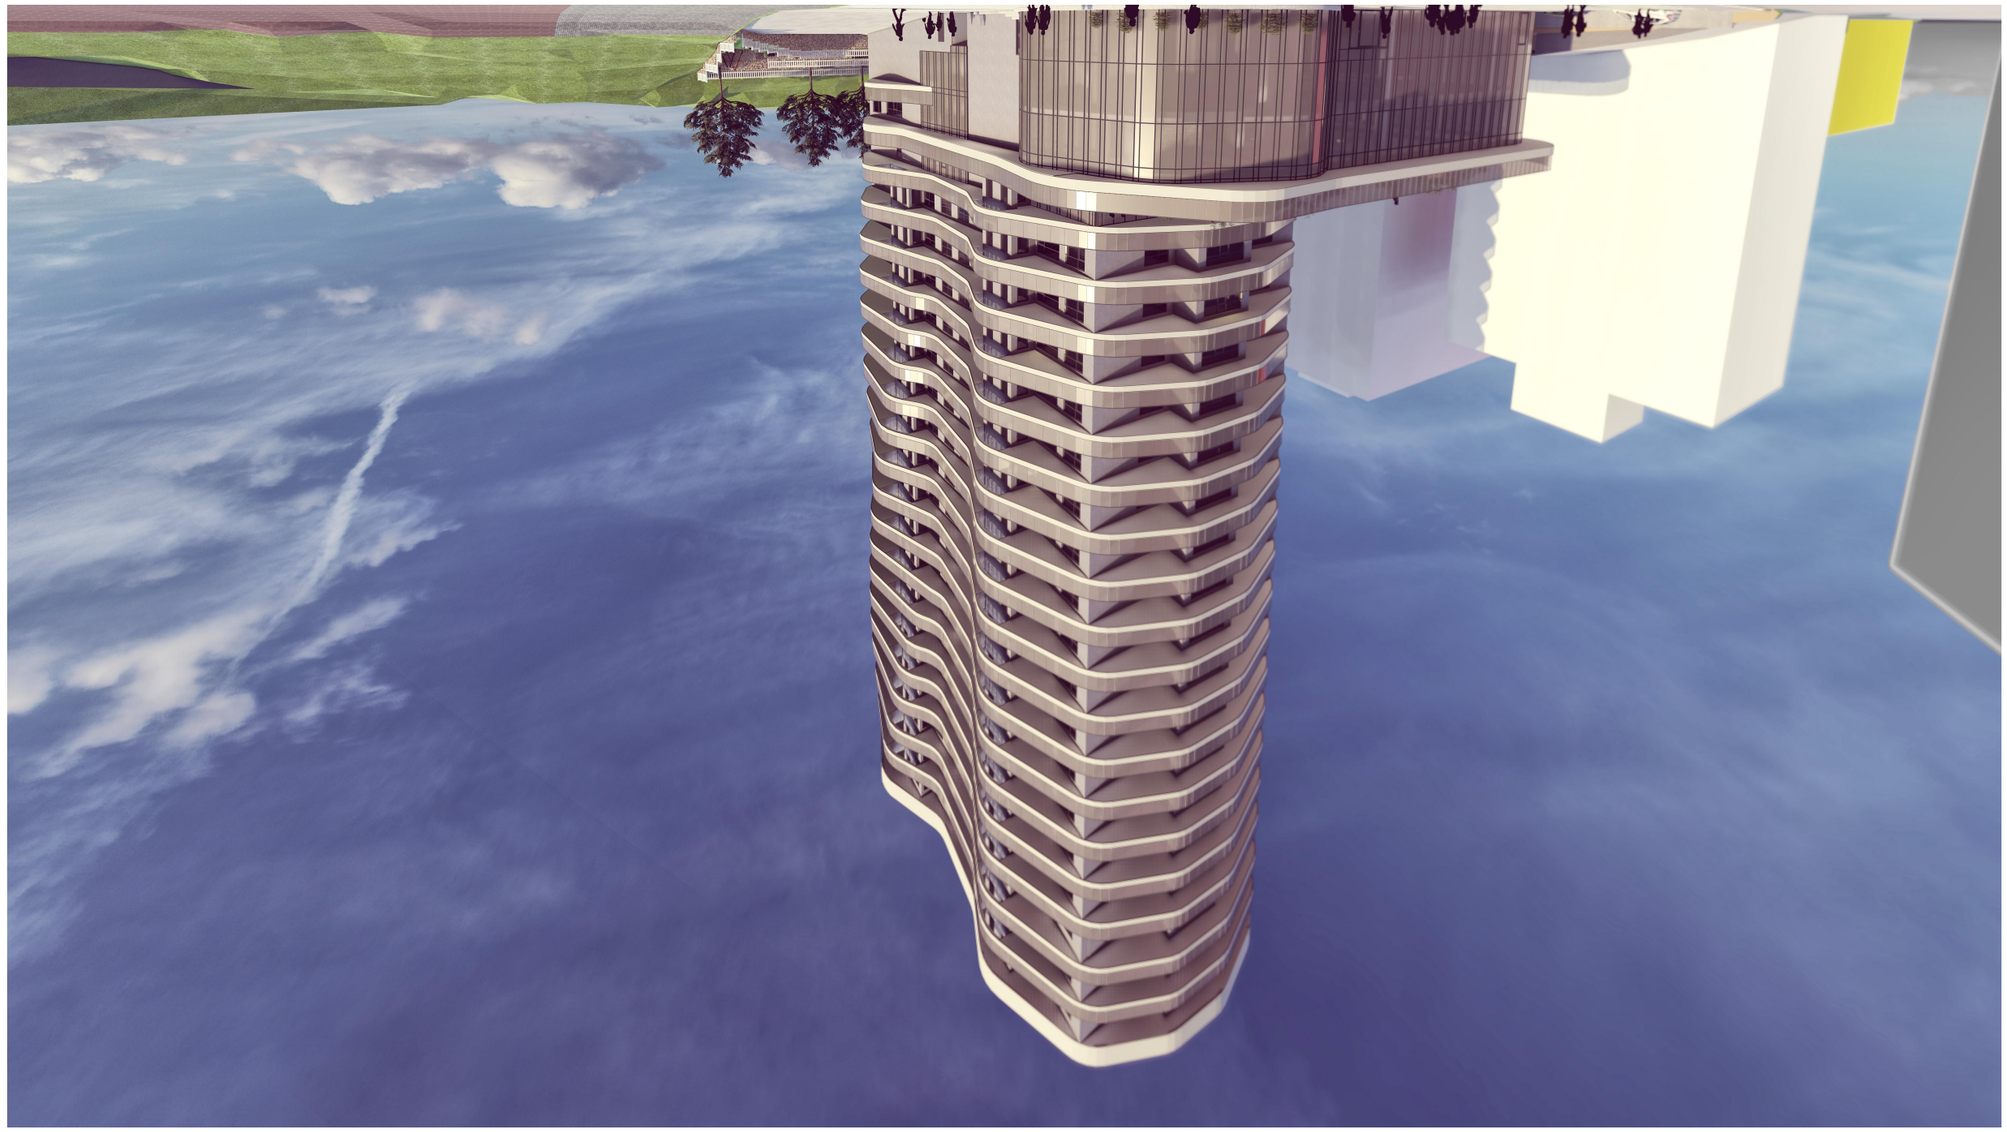

GSPublisherVersion 0.0.100.13

1:8.33 A.03.3.2 6/19/2023

ქ. თბილისი. უნივერსიტეტის ქუჩა. 01.14.06.006.102

შენიშვნა

დაკავებულობა

არქიტექტურული ნაწილი / სტადია - პროექტი

ფურცელი თბილისი

ავტორი რ. ებრალიძე

მასშტაბი

შ.პ.ს "არქიკოლეგიუმი"

ავტორი

თ. მურვანიძე

ფორმატი A3

ა. მურვანიძე

აქსონომეტრიული ხედი

მთ. არქიტექტორი

მრავალფუნქციური შენობა

პირობითი აღნიშვნები

ავტორი თ. ქსოვრელი

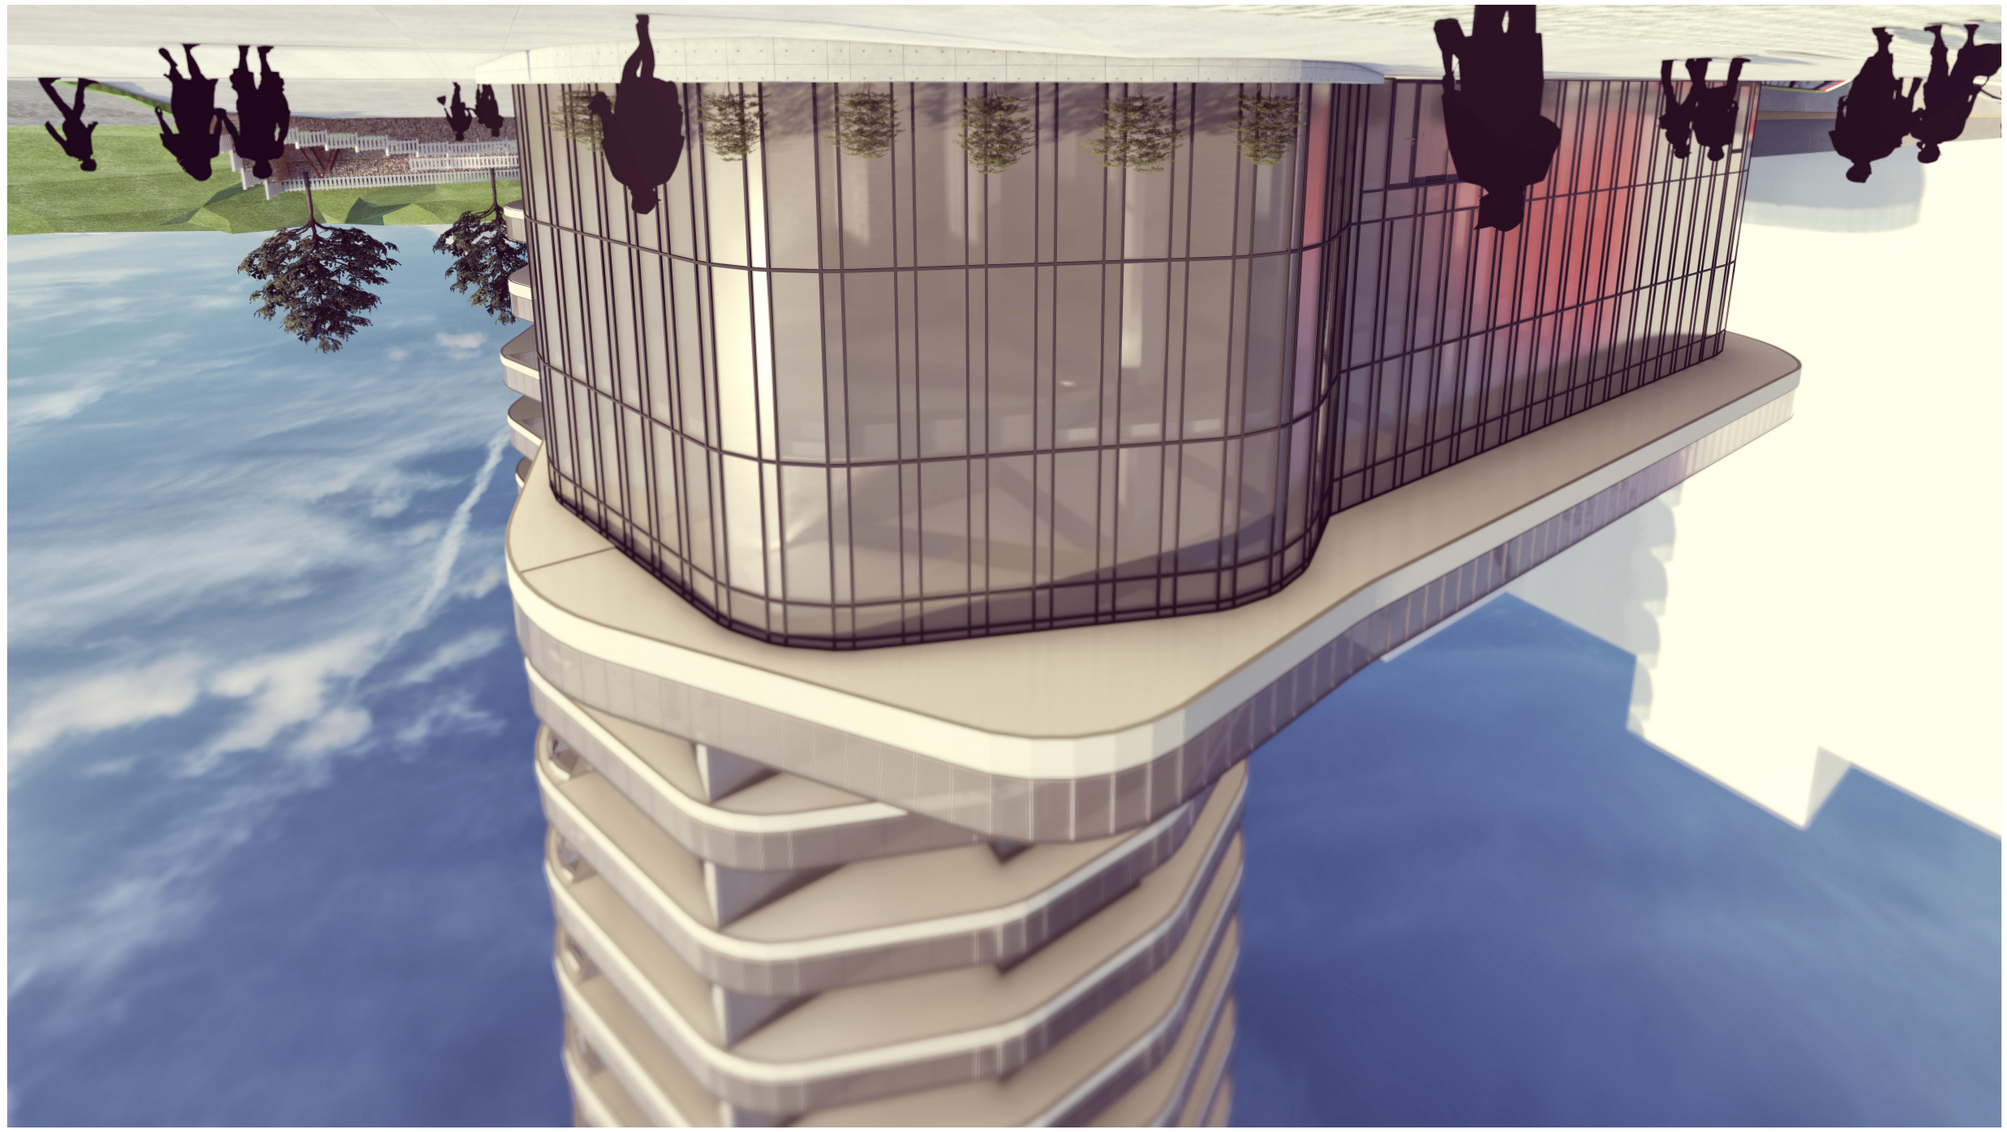

1:8.33	A.03.3.3
ფასადები	ფურცელი
6/19/2023	თარიღი

ხელმძღვანელი	ტ. ჭიჭინაძე
პროექტის	ე. ბერიძე
პროექტი	ჰ. ჯიქია
არქიტექტორი	ტ. ჯიქია

ავტორის ან მისი წარმომადგენლის ხელმოწერა

ავტორის სახელი, გვარი / დასახელება - ორგანიზაციული ფორმა

ს. ტაბატაძე. ვაჟა-ფშაველას გამზირი N01.14.06.006.102

ARCHI COLLEGIUM
შპს "არქიკოლეგიუმი"

ტექნიკური ზედამხედველი

ტექნიკური ზედამხედველის ხელმოწერა

ტექნიკური ზედამხედველის სახელი, გვარი

ტექნიკური ზედამხედველის სერტიფიკატის ნომერი

ტექნიკური ზედამხედველის სერტიფიკატის ვადა

ტექნიკური ზედამხედველის სერტიფიკატის გაცემის თარიღი

ტექნიკური ზედამხედველის სერტიფიკატის გამცემი ორგანიზაცია

4050040043
GEORGIA "ARCHICOLLEGIUM" LTD
საქართველოს შპს "არქიკოლეგიუმი"

ფასადები A3

პროექტის ეტაპი

პროექტის ნომერი

ნახაზის დასახელება

ნახაზის ნომერი

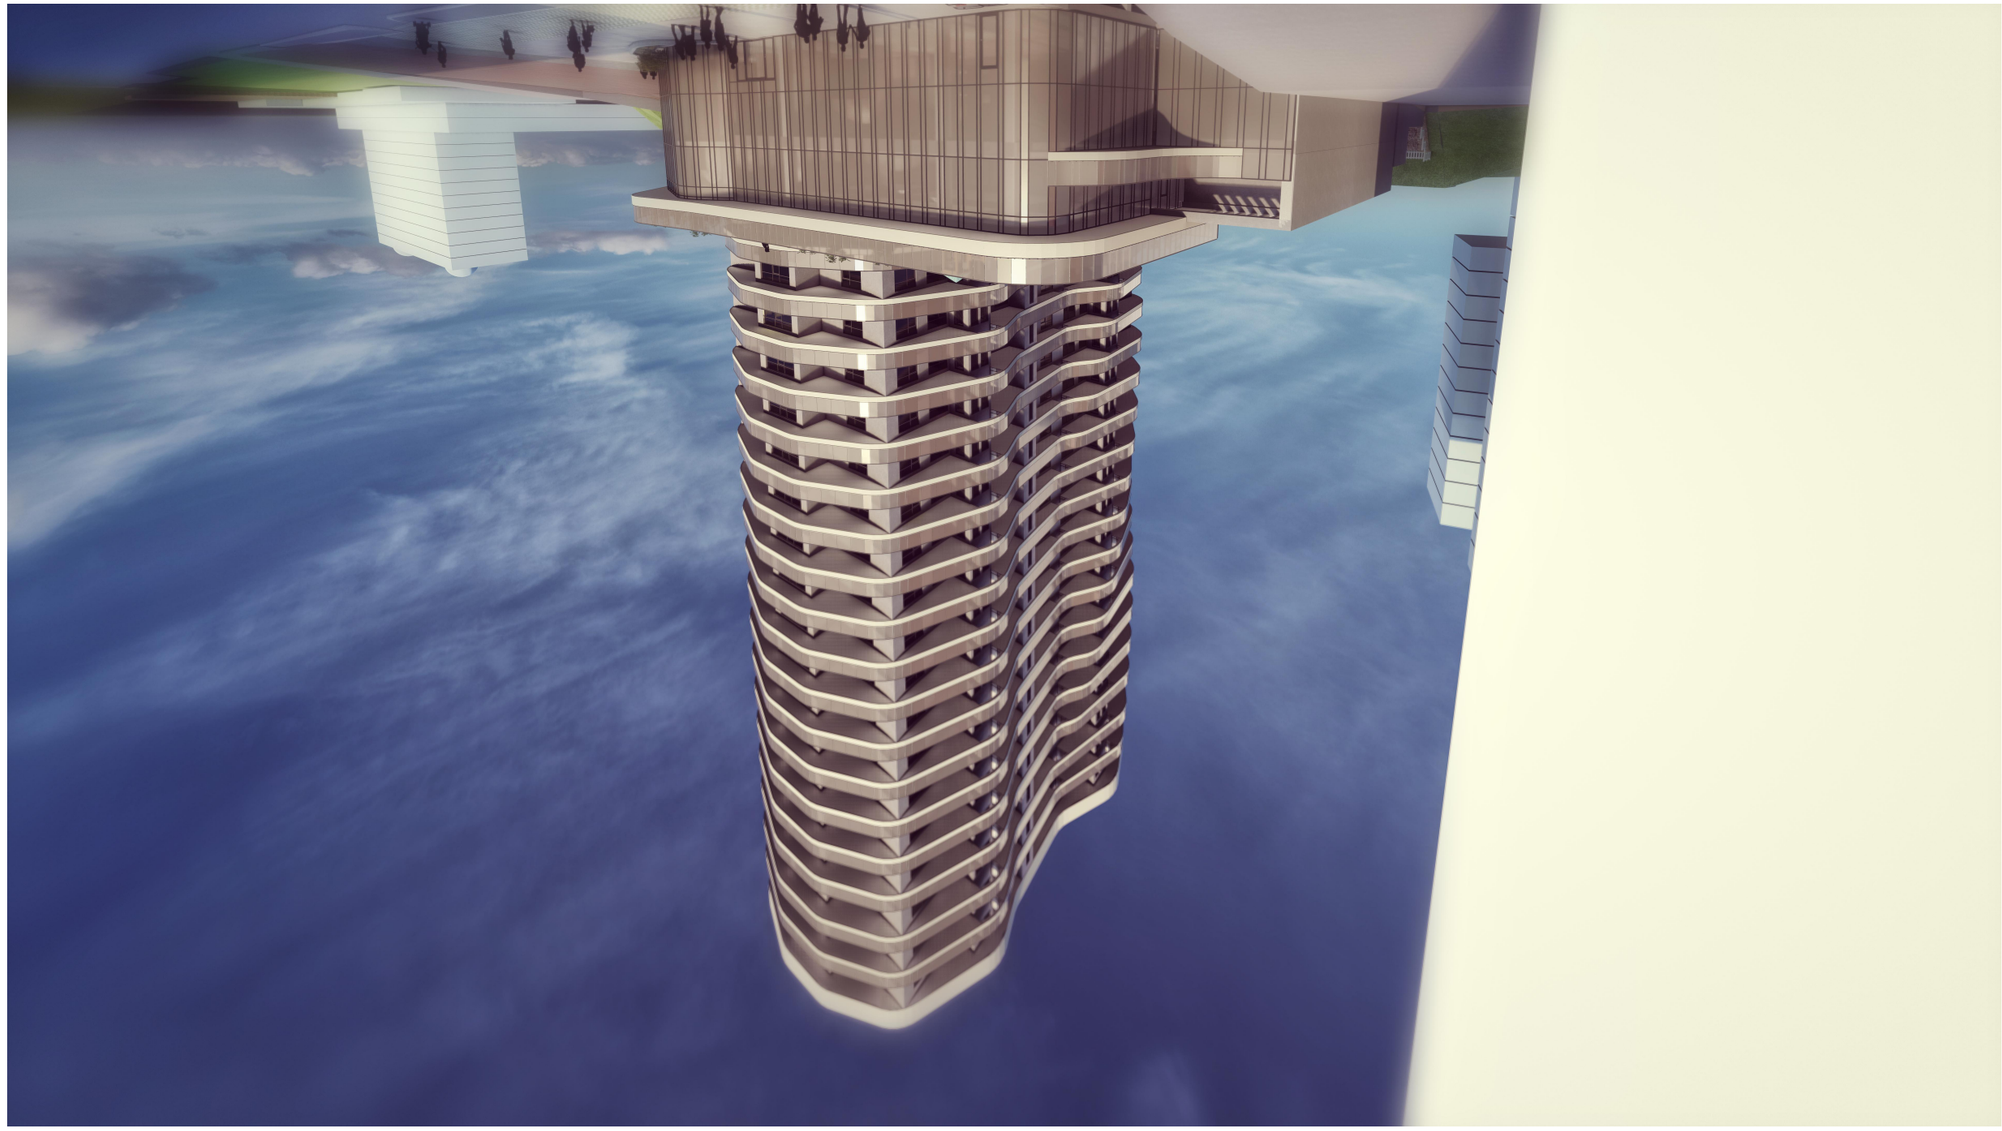

GSPublisherVersion 0.0.100.13

1:8.33 A.03.3.4 6/19/2023

ქ. თბილისი. უნივერსიტეტის ქუჩა. 01.14.06.006.102

შენიშვნა

დაკავებულობა

არქიტექტურული ნაწილი / სტადია - პროექტი

ფურცელი თბილისი

ავტორი რ. ებრალიძე

მასშტაბი

შ.პ.ს "არქიკოლეგიუმი"

ავტორი

თ. მურვანიძე

ფორმატი A3

ა. მურვანიძე

აქსონომეტრიული ხედი

მთ. არქიტექტორი

მრავალფუნქციური შენობა

პირობითი აღნიშვნები

ავტორი თ. ქსოვრელი

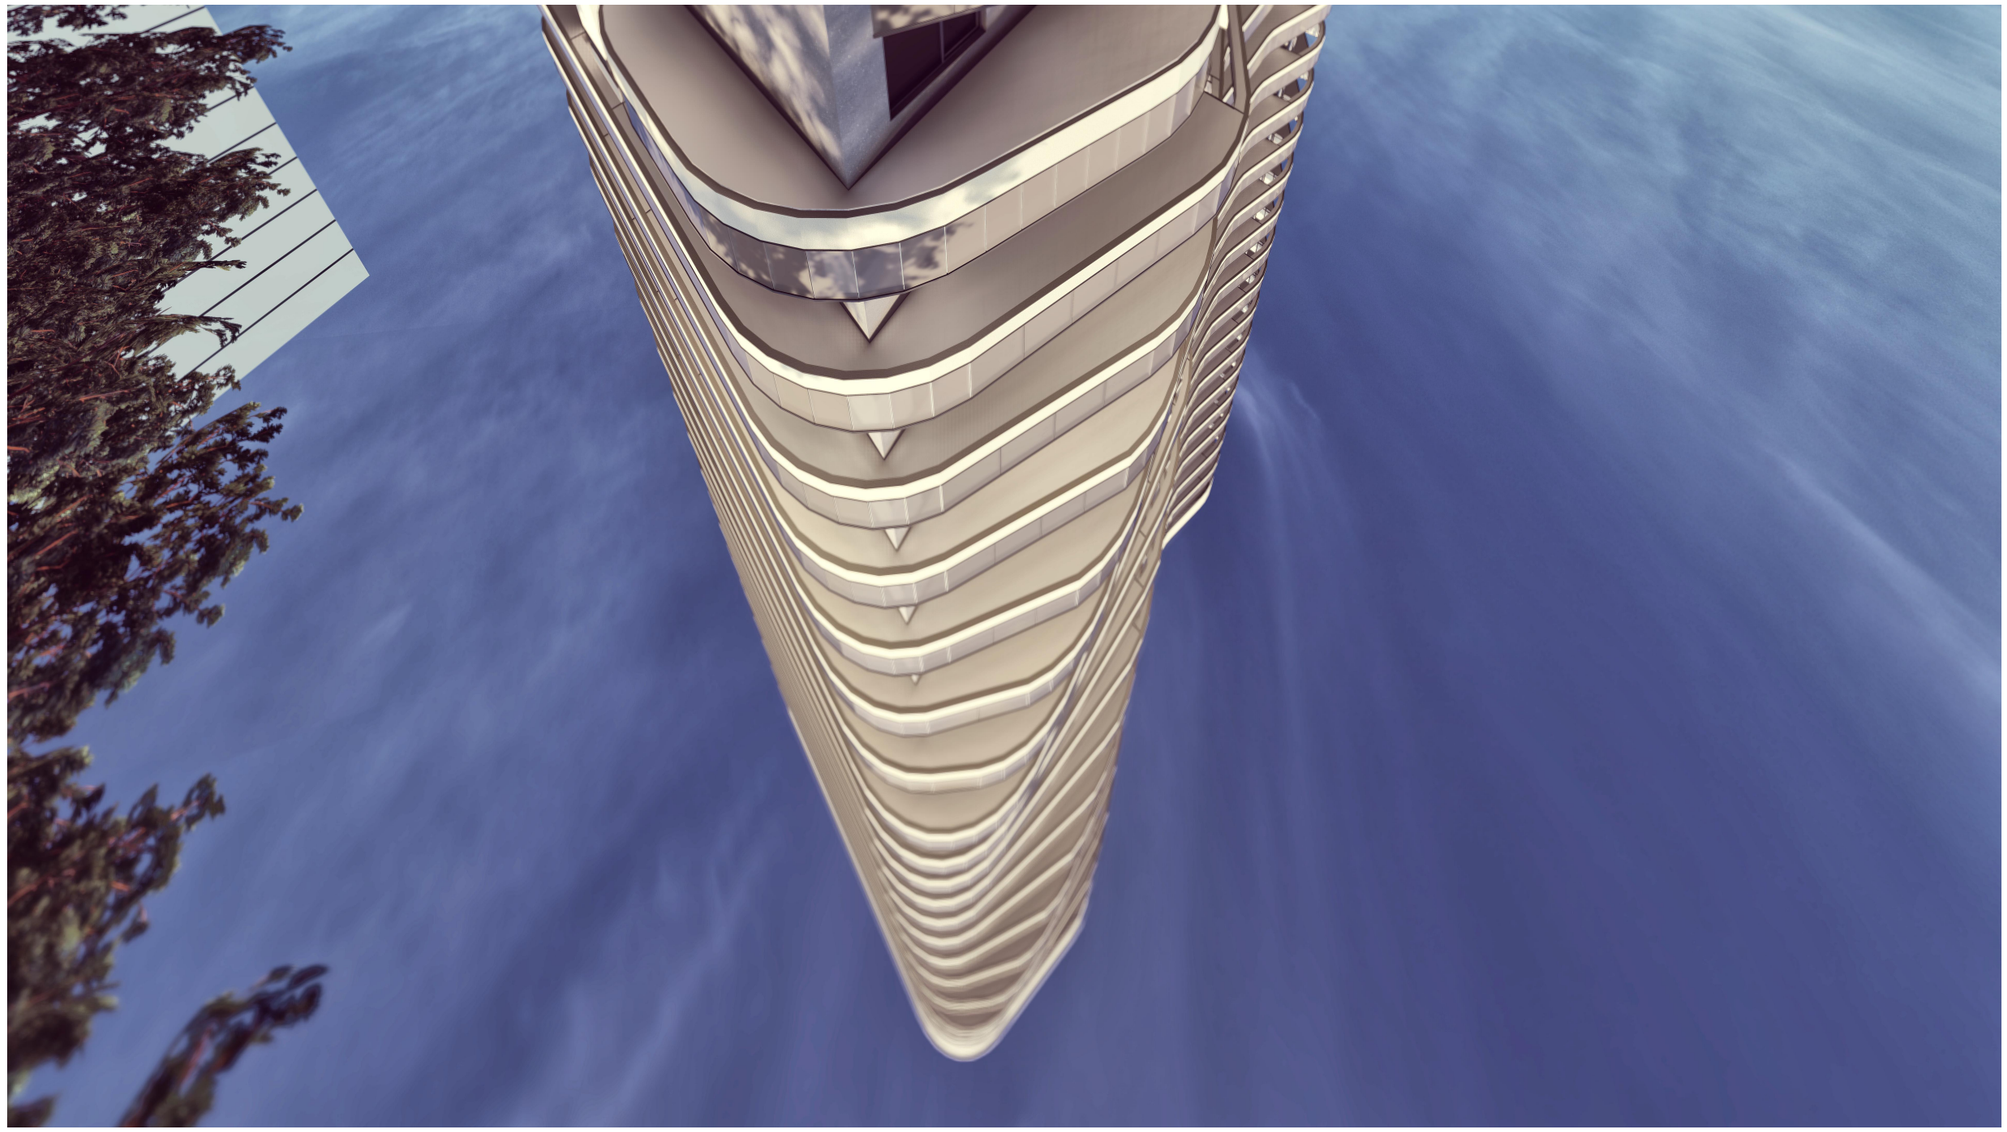

GSPublisherVersion 0.0.100.13

1:8.33 A.03.3.5 6/19/2023

ქ. თბილისი. უნივერსიტეტის ქუჩა. 01.14.06.006.102

შენიშვნა

დაკავებულობა

არქიტექტურული ნაწილი / სტადია - პროექტი

ფურცელი თბილისი

ავტორი რ. ებრალიძე

მასშტაბი

შ.პ.ს "არქიკოლეგიუმი"

ავტორი

თ. მურვანიძე

ფორმატი A3

ა. მურვანიძე

აქსონომეტრიული ხედი

მთ. არქიტექტორი

მრავალფუნქციური შენობა

პირობითი აღნიშვნები

ავტორი თ. ქსოვრელი