შ.პ.ს კირკიტაძე და კომპანია ( ს/ნ 64162940067 )

L.T.D "KIRKITADZE & COMPANY"

პეკინის ქ. №27 ტ: 2 37 23 00 მობ: 5 99 56 22 76, ფაქსი: 2 37 23 00

*Pekini str. N 27 tel: 2 37 23 00 mob: 5 99 56 22 76, fax: 2 37 23 00*

ქალაქი თბილისი, უნივერსიტეტის ქ. №6 (ს/კ 01.14.06.008.313)
შპს "ეკო ჯგუფი"-ს (ID 205276351) საკუთრებაში არსებული 1178 კვ.მ. არასასოფლო-სამეურნეო
დანიშნულების მიწის ნაკვეთის და მისი მიმდებარე ტერიტორიის ტოპოგრაფიული

# გეგმა

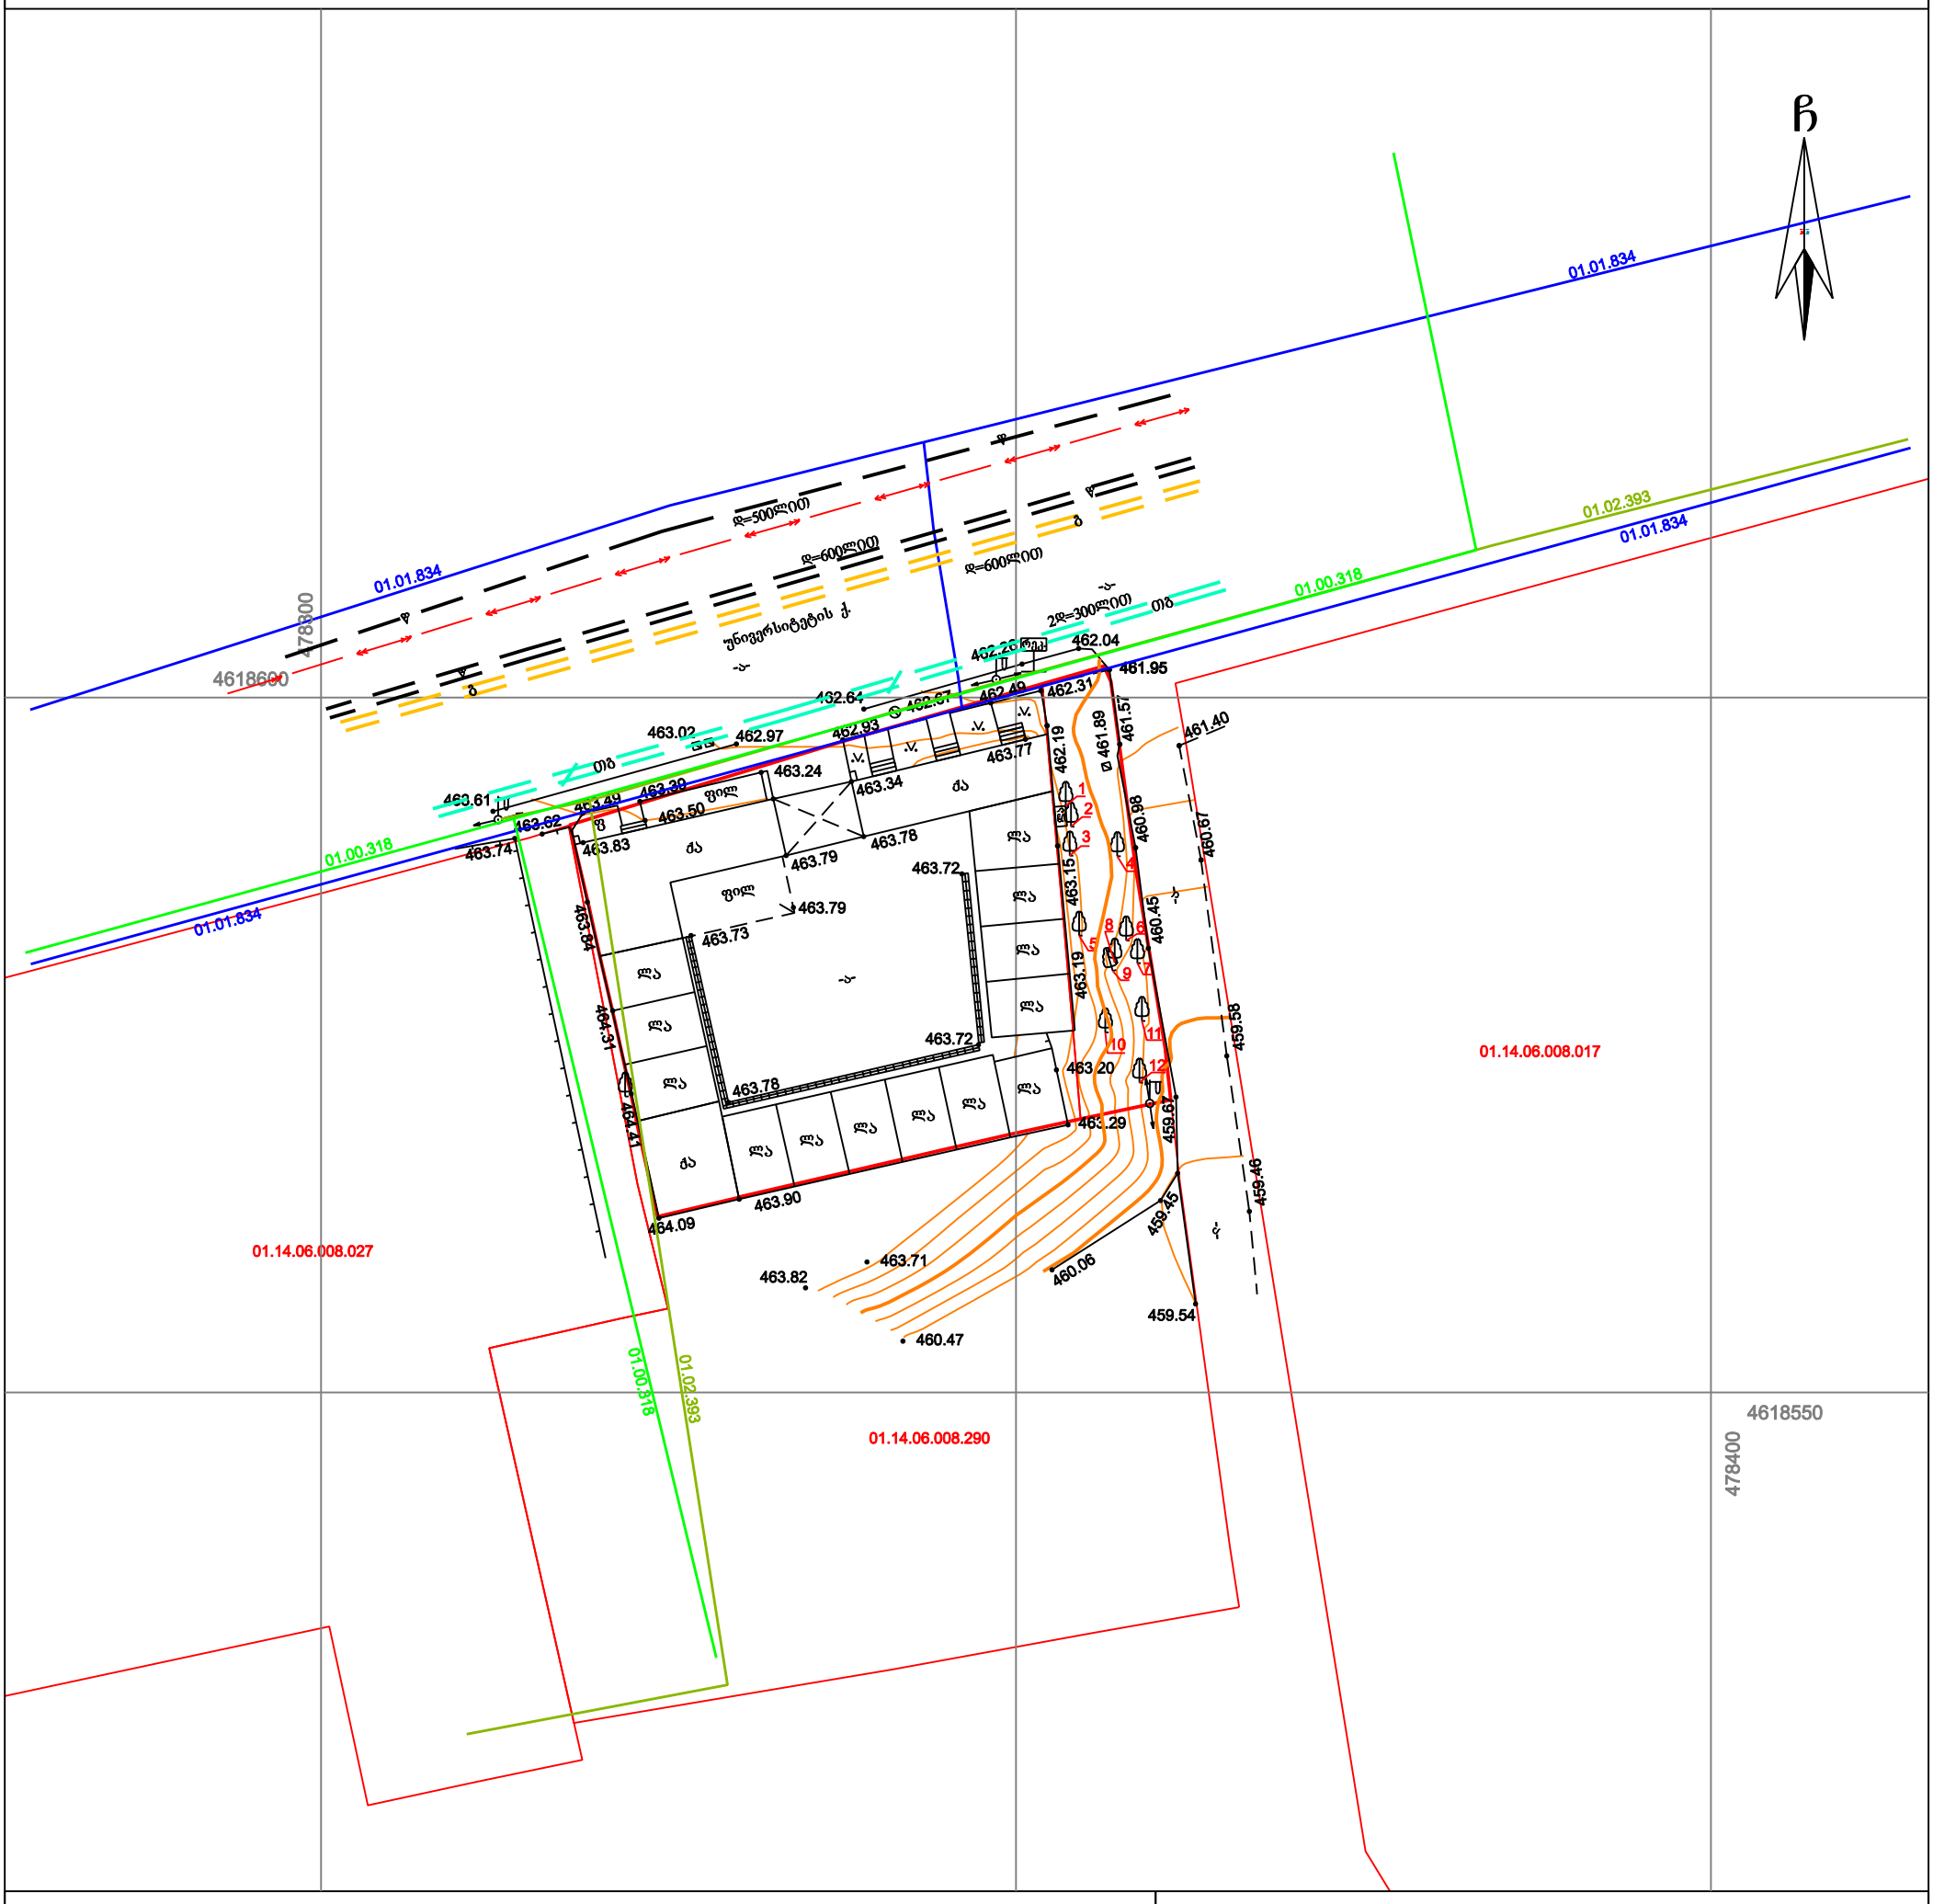


## პირობითი აღნიშვნები

WGS 1984-ის კოორდინატთა სისტემის UTM პროექცია

| | | | |
|---|---|---|---|
| საცხ. შენობა | ხის ღობე | წყალგაყვანილობა | |
| არასაცხ. შენობა | ღობე | გაზი | |
| ფარდული | ქვის კედელი | კანალიზაცია | |
| მშენებარე შენობა | კედელი | სანიაღვრე | |
| წიწვოვანი ხე | ფლატე | კავშირგაბმულობა | |
| ფოთლოვანი ხე | რკინიგზა | ელ. ქსელები | |
| ხილკენკროვანი | სამეთვალყურეო ჭები | გათბობა | |
| მცენარე | ელ. გადამცემი ხაზი | | |
| გარე განათება | | | |

**შენიშვნა:** 1) გეგმაზე დატანილია საჯარო რეესტრში რეგისტრირებული ნაკვეთის საზღვრები

2) ვინაიდან გეგმაზე დატანილია მხოლოდ რეგისტრირებული მიწისქვეშა კომუნიკაციები მათი მდებარეობების დაზუსტება მოხდეს ყველა კომუნიკაციის წარმომადგენლებთან

შ.პ.ს. კირკიტაძე და კომპანია (ს/ნ 64162940067)

პეკინის ქ. №27/10 ტ: 2 37 23 00 მობ: 5 99 56 22 76, ფაქსი: 2 37 23 00

*L.T.D "KIRKITADZE & COMPANY"*

Pekini str. N 27/10 tel: 2 37 23 00 mob: 5 99 56 22 76, fax: 2 37 23 00

www. kirkitadze.ge kirkitadze@mail.ru

| | |
|---|---|
| დირექტორი: | რ. კირკიტაძე |
| აზომა: | ლ. ბაზიშვილი |
| დახაზა: | ა. [illegible] |
| დამკვეთი | შპს "ეკო ჯგუფი" |
| მასშტაბი: 1:500 | 22.05.2019წ. |

0,00
არქიტექტურული ნიშნული

ნაკვეთის სახღვარი

პირობითი ნიშნები

ქ. თბილისი, უნივერსიტეტის ქ. 6

1. ნახაზზე საპროექტო შენობის ნული შეესაბამება
აბსოლუტურ ნიშნულს - ________
2. ნახაზზე ზომები მოცემულია მეტრებში
3. ნახაზის ყველა ცვლილება მშენებლობისას
შეთანხმებული უნდა იყოს პროექტის ავტორთან

სართულის ტექნიკურ ეკონომიკური მაჩვენებლები

s2

4-4 ჭრილის ხაზი

თარიღი

ფურცლის #

თანამდებობა

ფურც. რაოდენობა

სახელი, გვარი ხელმოწერა
დირექტორი

LLC ARCON
ქ. თბილისი, ყიფშიძის ქ. #9
ტელ: (+995 32) 2 182188

ზ. კალანდია
არქიტექტორი

2

ვ. ვარდანია

არქიტექტურული პროექტი

გენ-გეგმა

e

e

d

d

a

a

+35,70

+9,30

+6,00

+12.60

+6,00 +6,00

+37.00

+38.10

რეგულირების ლურჯი ხაზი უკანა აზოსთვის

-a-

-a-

-a-

459.54
460.47

463.82

463.90

463.71

462.49

462.93

463.74

463.84

464.31

464.41

463.49 463.39

463.24

463.50
463.83

463.61

463.02

462.67

462.64

463.78

-a-

f

463.62

462.97

463.34

463.77

უნივერსიტეტის ქ.

4618550

478400

478300

4618600

01.00.318

01.00.318

01.00.318

01.01.834

01.01.834

01.02.393

01.02.393

g

g

d=600liT

w

w d=600liT

w

w

d=500liT

Tg

Tg

2d=300liT

01.14.06.008.290

01.14.06.008.027

01.14.06.008.017

460.06

459.45 459.67

461.89

461.57

461.95

462.04 462.26

462.31

460.98

461.40

460.67

460.45

459.58

459.46

463.29

rek.

გენ-გეგმა

3

3

4

4

6

6

g

g

b

b

2

2

1

1

5

5

87,6 m 2

ტროტუარის ნაწილი დასატვირთი საჯარო სერვიტუტით 87,6 კვ/მ