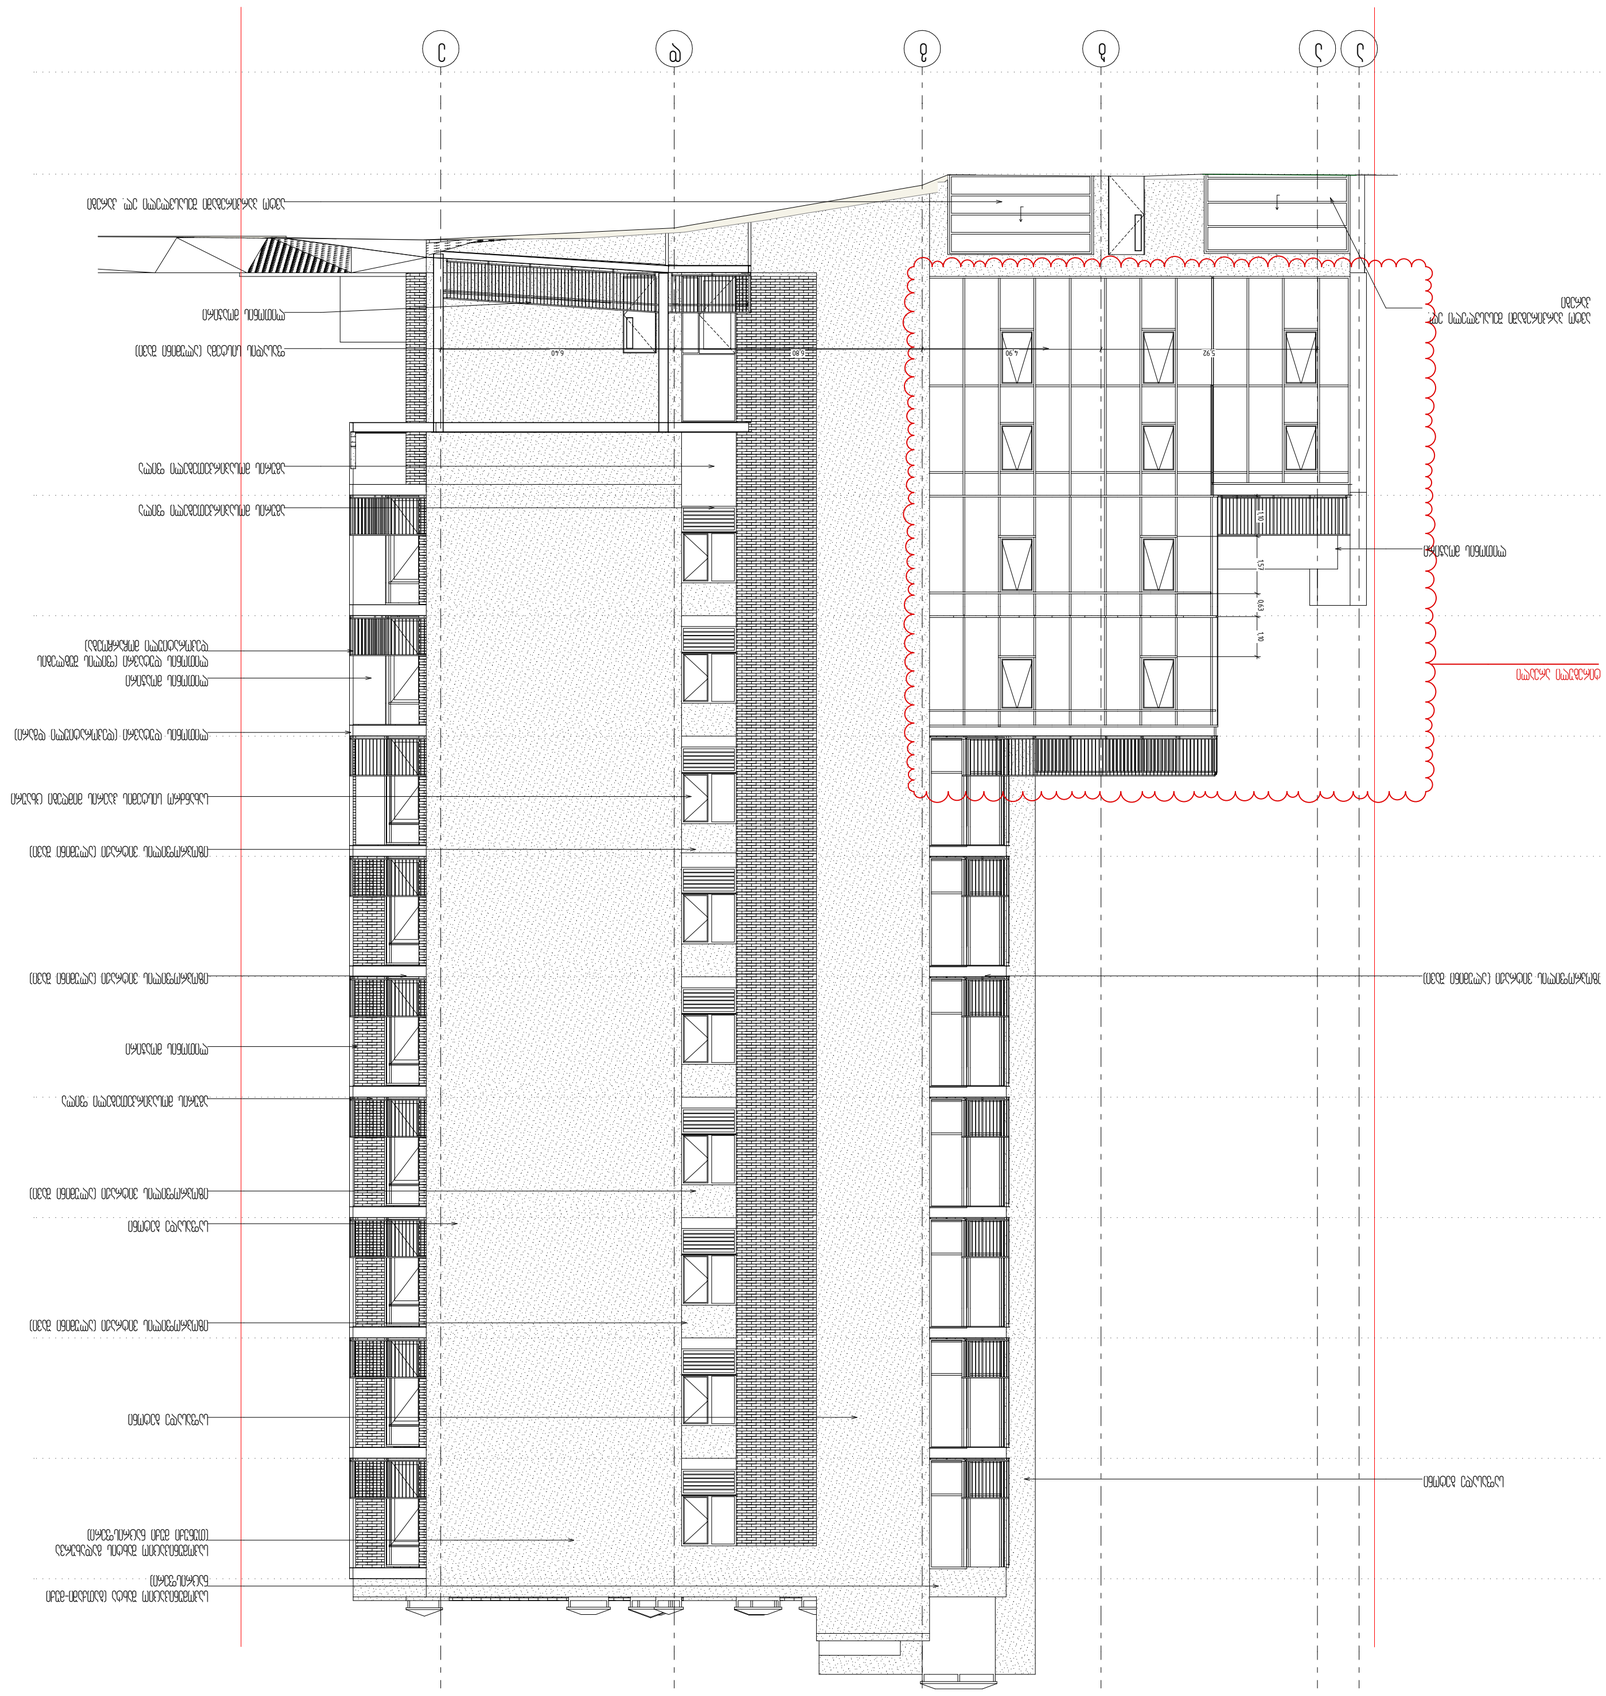

0,00

ჭრილის ხაზი

არქიტექტურული ნიშნული

ნაკვეთის სახღვარი

პირობითი ნიშნები

ქ. თბილისი, უნივერსიტეტის ქ. 6

1. ნახაზზე საპროექტო შენობის ნული შეესაბამება

აბსოლუტურ ნიშნულს - ________
2. ნახაზზე ზომები მოცემულია მეტრებში
3. ნახაზის ყველა ცვლილება მშენებლობისას
შეთანხმებული უნდა იყოს პროექტის ავტორთან

სართულის ტექნიკურ ეკონომიკური მაჩვენებლები

s2

4-4

თარიღი

ფურცლის #

თანამდებობა

ფურც. რაოდენობა

სახელი, გვარი ხელმოწერა
დირექტორი

LLC ARCON
ქ. თბილისი, ყიფშიძის ქ. #9
ტელ: (+995 32) 2 182188

ზ. კალანდია
არქიტექტორი

39

ვ. ვარდანია

არქიტექტურული პროექტი

ფასადი ა-ე ღერძებში

a a b g d e

კორექტირებული არეალი

1,10 1,57 0,63 1,10

5,92 4,90 6,80 6,40 ფასადის სისტემა (ალუმინი შავი)

აგურის მოსაპირკეთებელი ფილა

ავტო პარკირებაში შესასვლელი ელ. კარები

ავტო პარკირებაში შესასვლელი ელ.
კარები

ლითონის მოაჯირი

საფასადე ბეტონი

აგურის მოსაპირკეთებელი ფილა

იზოპროფილის ვიტრაჟი (ალუმინი შავი)

სახანძრო სისტემის ჰაერის მიმღები ცხაური

ლითონის მოაჯირი

ლითონის დუტავრი (ფილის შუბლების
დეკორატიული მოჩარჩოება)

ლითონის დუტავრი (დეკორატიული დგარი)

იზოპროფილის ვიტრაჟი (ალუმინი შავი)

იზოპროფილის ვიტრაჟი (ალუმინი შავი)

ლითონის მოაჯირი

აგურის მოსაპირკეთებელი ფილა

საფასადე ბეტონი

საკომუნიკაციო შახტა (ბათქაში-მუქი
ნაცრისფერი)

საკომუნიკაციო შახტის გადახურვა
(თუნუქი მუქი ნაცრისფერი)

საფასადე ბეტონი

იზოპროფილის ვიტრაჟი (ალუმინი შავი)

იზოპროფილის ვიტრაჟი (ალუმინი შავი)

ლითონის მოაჯირი

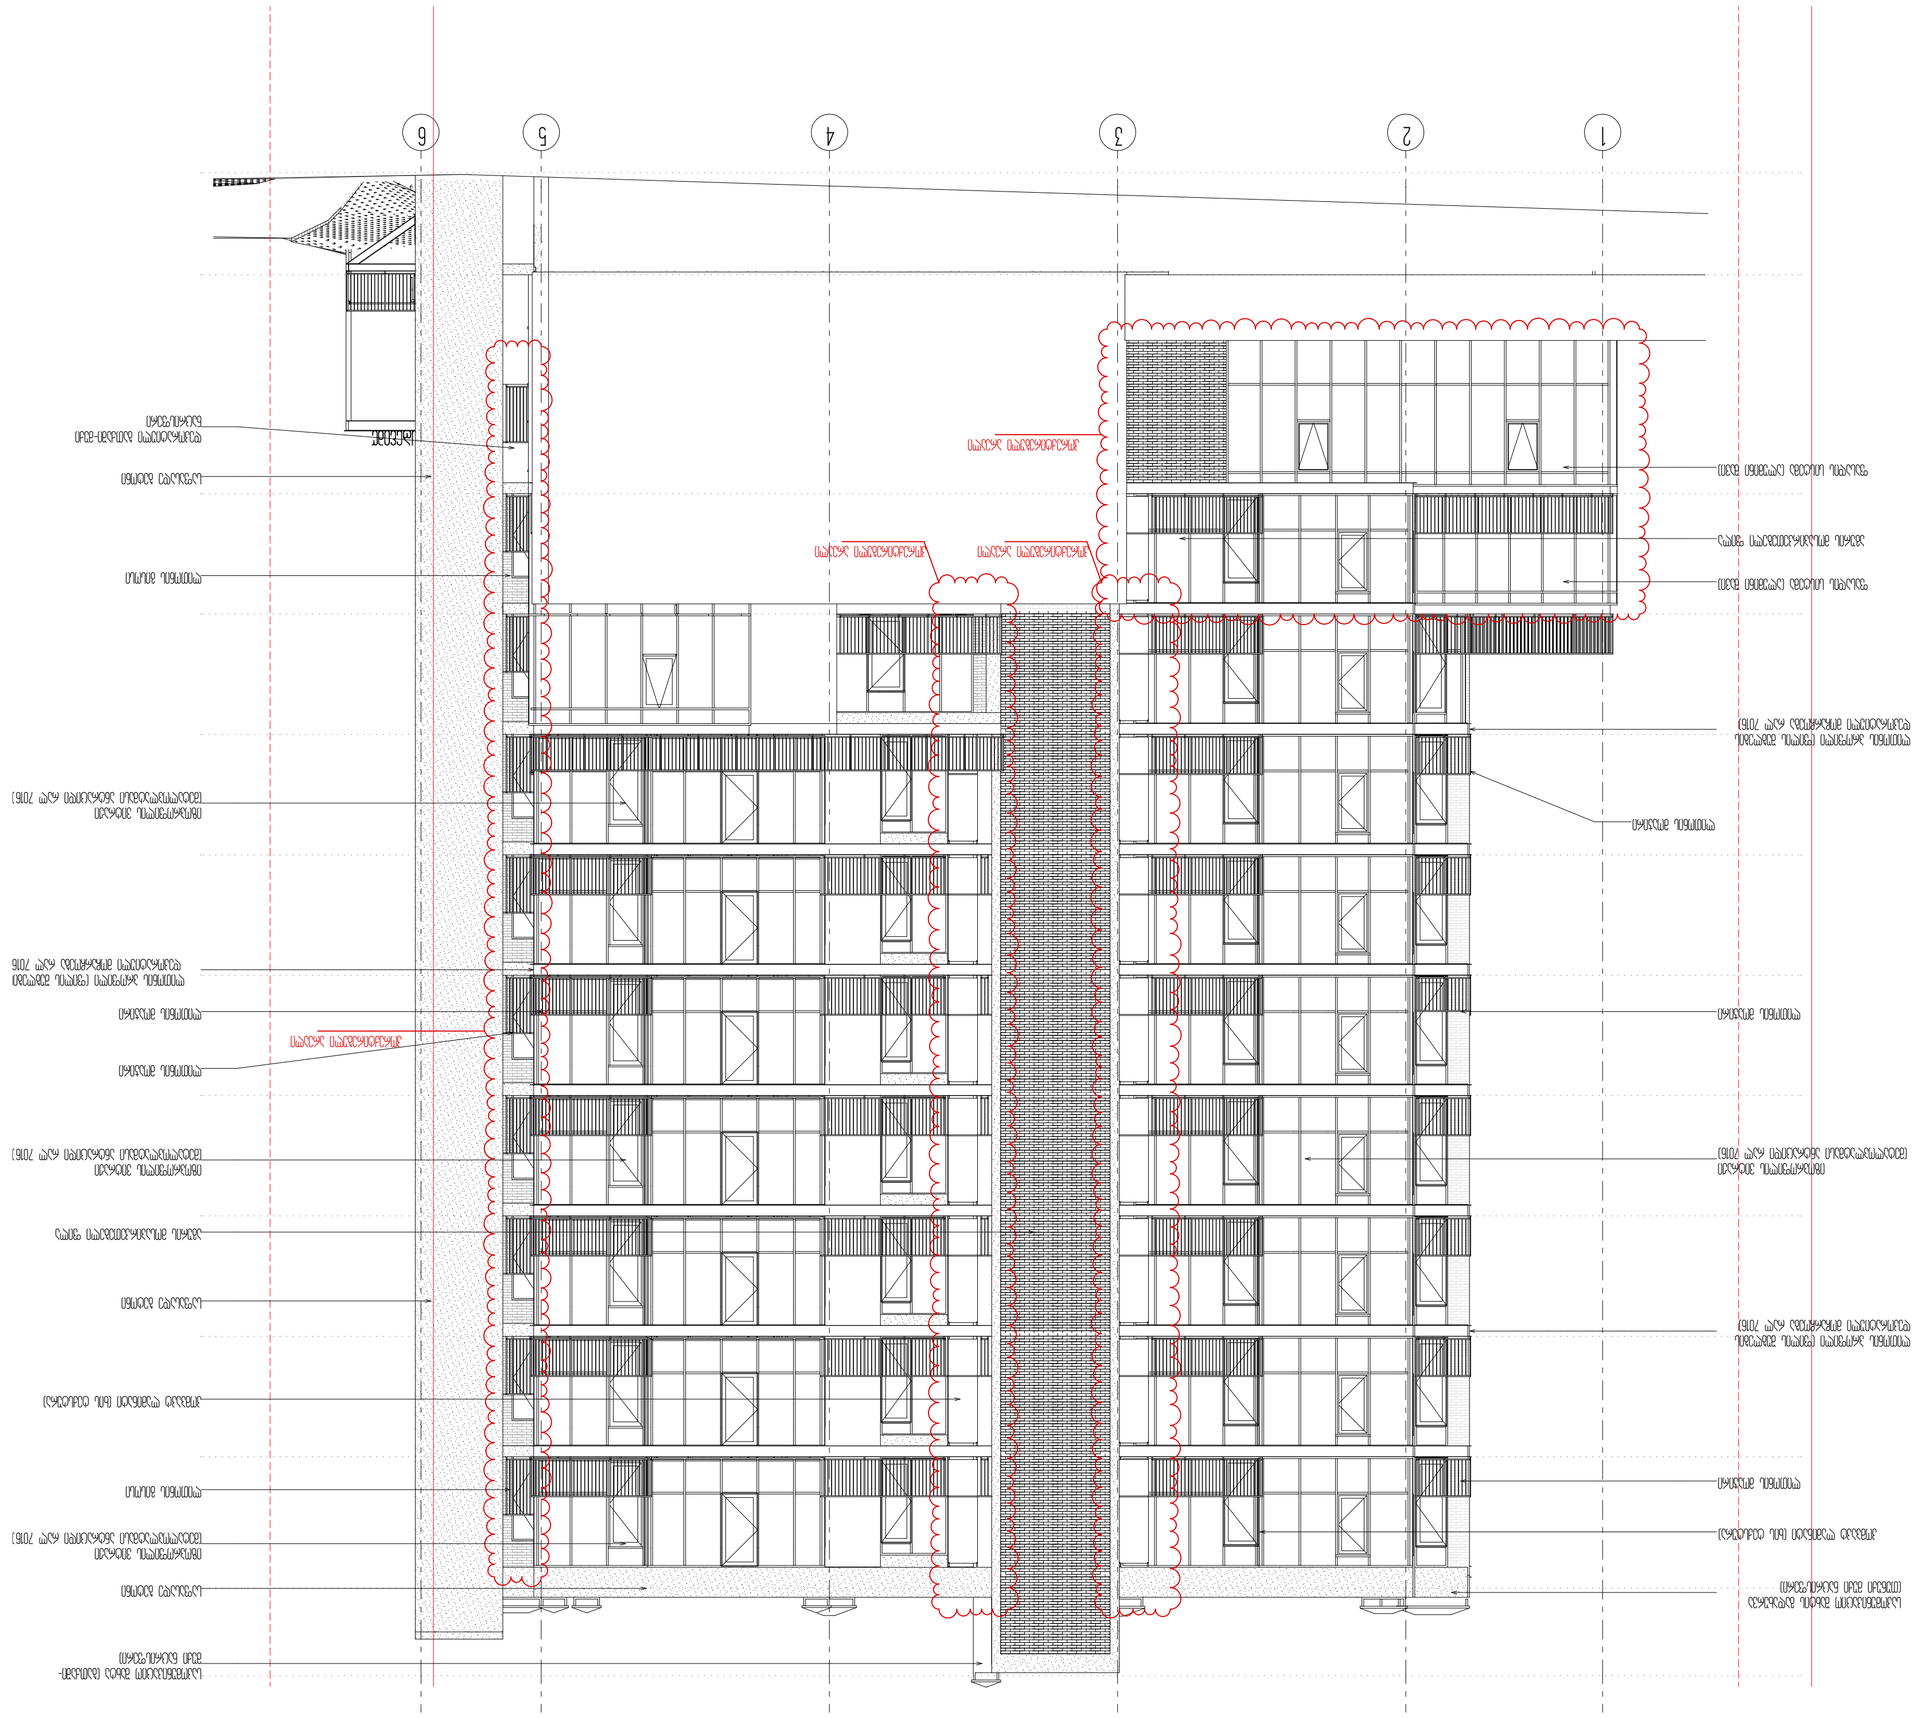

0,00

ჭრილის ხაზი

არქიტექტურული ნიშნული

ნაკვეთის სახღვარი

პირობითი ნიშნები

ქ. თბილისი, უნივერსიტეტის ქ. 6

1. ნახაზზე საპროექტო შენობის ნული შეესაბამება

აბსოლუტურ ნიშნულს - ________
2. ნახაზზე ზომები მოცემულია მეტრებში
3. ნახაზის ყველა ცვლილება მშენებლობისას
შეთანხმებული უნდა იყოს პროექტის ავტორთან

სართულის ტექნიკურ ეკონომიკური მაჩვენებლები

s2

4-4

თარიღი

ფურცლის #

თანამდებობა

ფურც. რაოდენობა

სახელი, გვარი ხელმოწერა
დირექტორი

LLC ARCON
ქ. თბილისი, ყიფშიძის ქ. #9
ტელ: (+995 32) 2 182188

ზ. კალანდია
არქიტექტორი

40

ვ. ვარდანია

არქიტექტურული პროექტი

ფასადი-1-6 ღერძებში

1 2 3 4 5 6

კორექტირებული არეალი

კორექტირებული არეალი

კორექტირებული არეალი კორექტირებული არეალი

საფასადე ბეტონი

აგურის მოსაპირკეთებელი ფილა

ფასადის სისტემა (ალუმინი შავი)

ფასადის სისტემა (ალუმინი შავი)

იზოპროფილის ვიტრაჟი
(მეტალოპლატმასი ანტრაციდი რალ 7016)

საკომუნიკაციო შახტა (ბათქაში-
მუქი ნაცრისფერი)

საკომუნიკაციო შახტის გადახურვა
(თუნუქი მუქი ნაცრისფერი)

ლითონის მოაჯირი ლითონის მოაჯირი

ლითონის მოაჯირი

ლითონის მოაჯირი

კომპაკტ ლამინატი (ხის ტექსტურა)

კომპაკტ ლამინატი (ხის ტექსტურა)

საფასადე ბეტონი

აგურის მოსაპირკეთებელი ფილა

საფასადე ბეტონი

დეკორატიული ბათქაში-მუქი
ნაცრისფერი

ლითონის გისოსი

ლითონის მოაჯირი

ლითონის გისოსი

ლითონის პროფილი (ფილის შუბლების
დეკორატიული მოჩარჩოება რალ 7016)

ლითონის პროფილი (ფილის შუბლების
დეკორატიული მოჩარჩოება რალ 7016)

ლითონის პროფილი (ფილის შუბლების
დეკორატიული მოჩარჩოება რალ 7016)

იზოპროფილის ვიტრაჟი
(მეტალოპლატმასი ანტრაციდი რალ 7016)

იზოპროფილის ვიტრაჟი
(მეტალოპლატმასი ანტრაციდი რალ 7016)

იზოპროფილის ვიტრაჟი
(მეტალოპლატმასი ანტრაციდი რალ 7016)

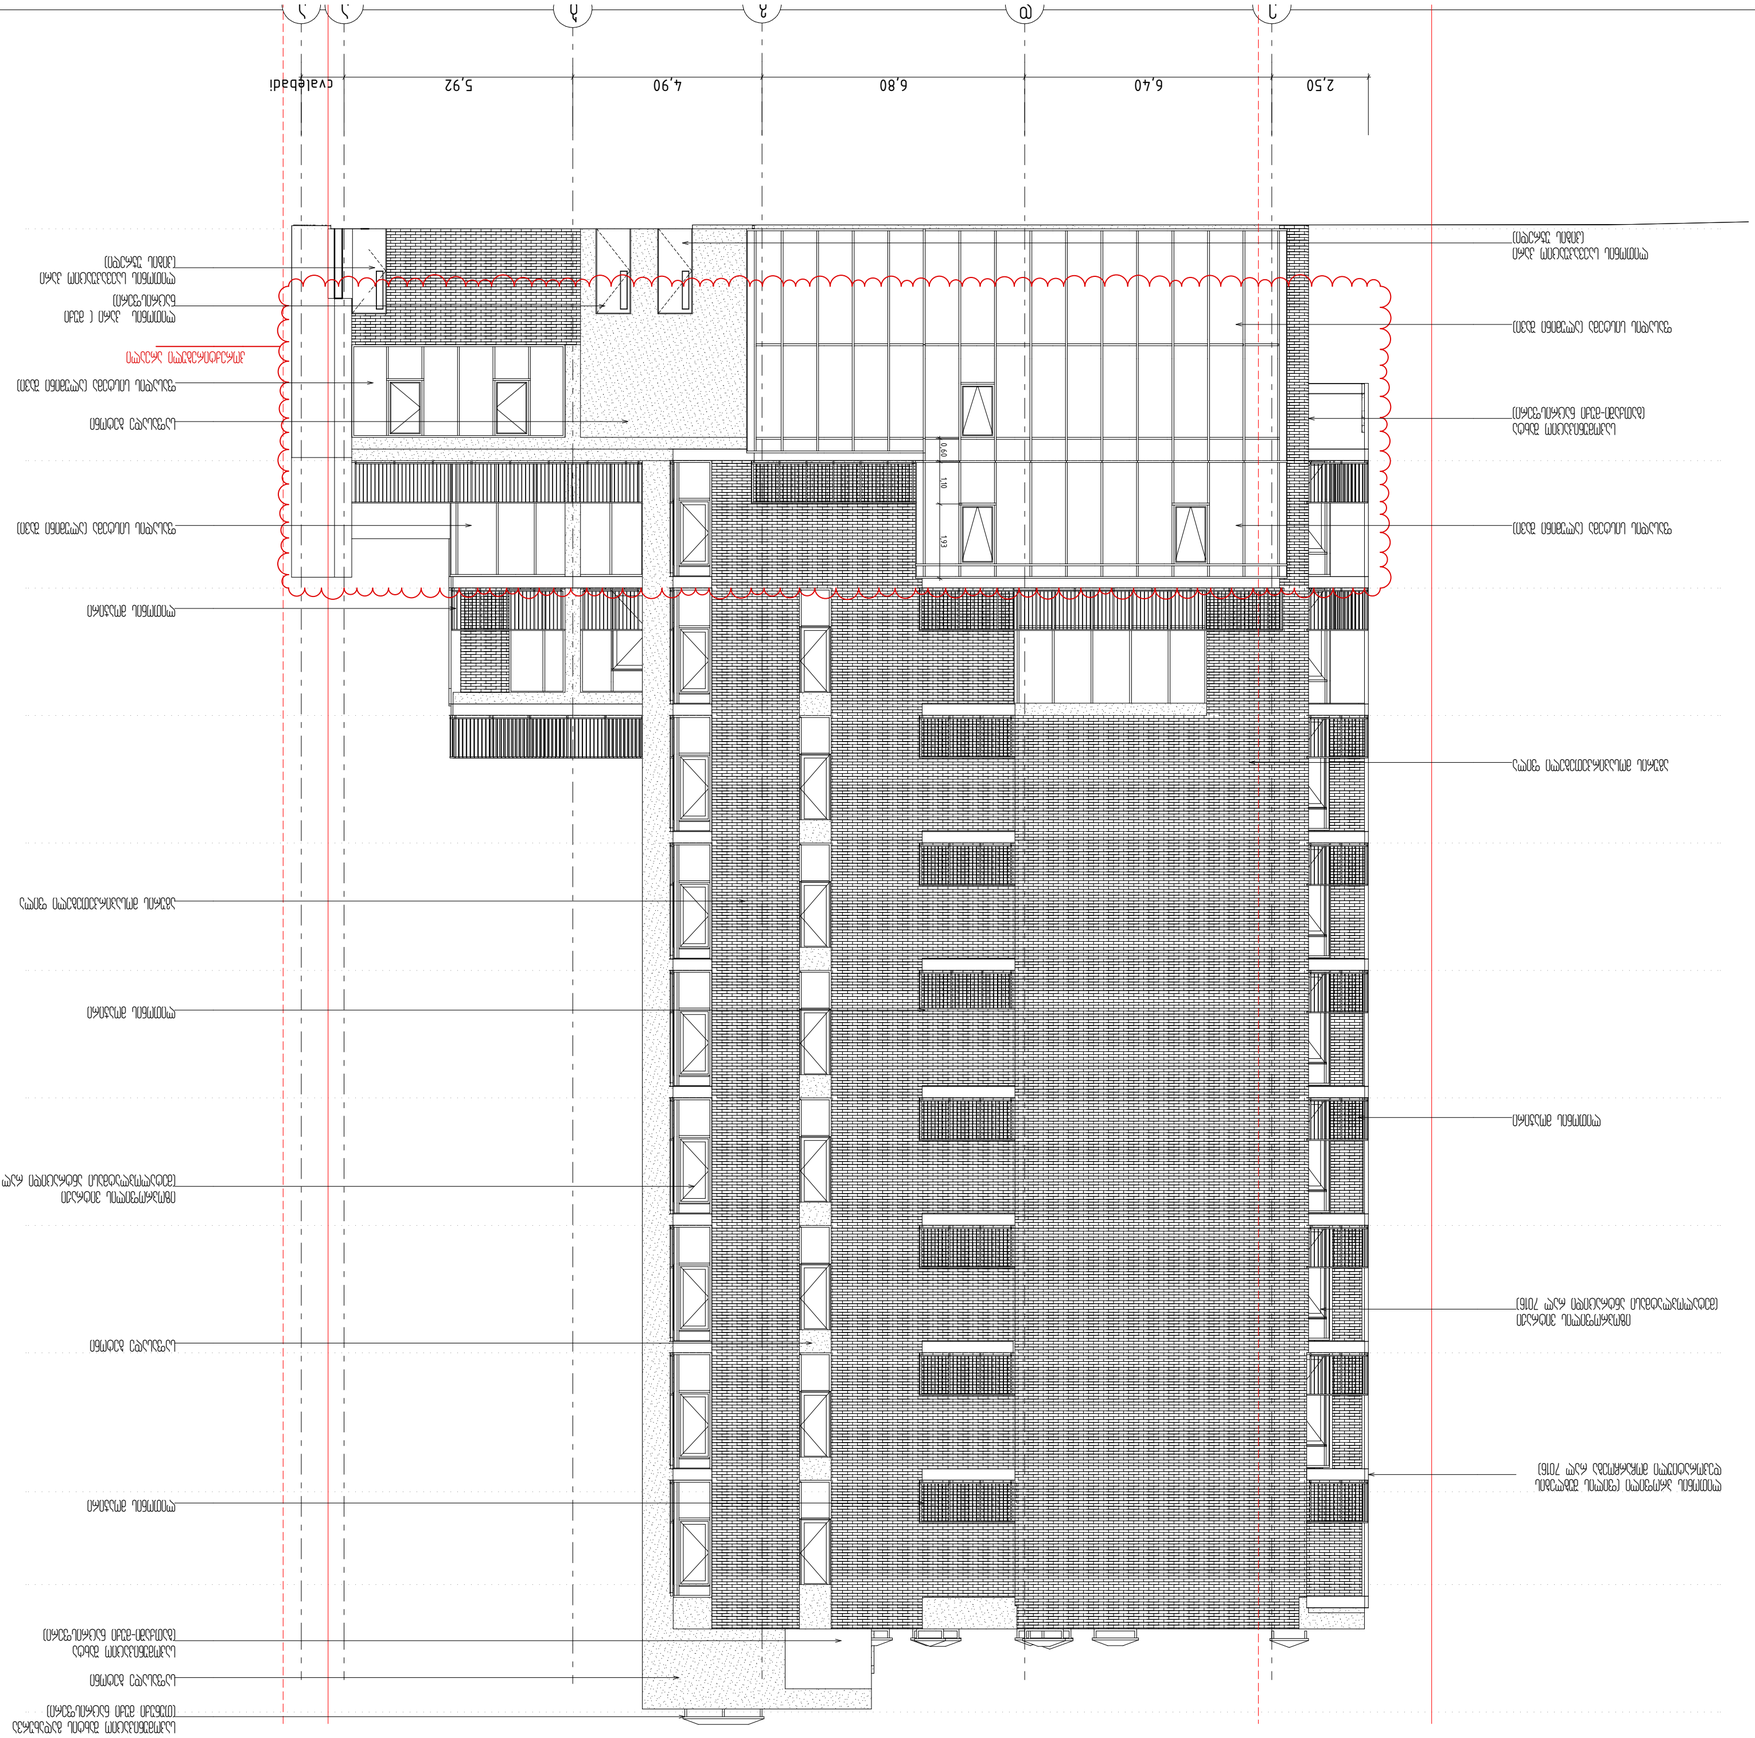

0,00

ჭრილის ხაზი

არქიტექტურული ნიშნული

ნაკვეთის სახღვარი

პირობითი ნიშნები

ქ. თბილისი, უნივერსიტეტის ქ. 6

1. ნახაზზე საპროექტო შენობის ნული შეესაბამება

აბსოლუტურ ნიშნულს - ________
2. ნახაზზე ზომები მოცემულია მეტრებში
3. ნახაზის ყველა ცვლილება მშენებლობისას
შეთანხმებული უნდა იყოს პროექტის ავტორთან

სართულის ტექნიკურ ეკონომიკური მაჩვენებლები

s2

4-4

თარიღი

ფურცლის #

თანამდებობა

ფურც. რაოდენობა

სახელი, გვარი ხელმოწერა
დირექტორი

LLC ARCON
ქ. თბილისი, ყიფშიძის ქ. #9
ტელ: (+995 32) 2 182188

ზ. კალანდია
არქიტექტორი

41

ვ. ვარდანია

არქიტექტურული პროექტი

ფასადი ე-ა ღერძებში

e d g

b a a

კორექტირებული არეალი

0,60 1,10 1,93

2,50 6,40 6,80 4,90 5,92 ცვალებადი

საფასადე ბეტონი

ლითონის მოაჯირი

საკომუნიკაციო შახტა
(ბათქაში-მუქი ნაცრისფერი)

საკომუნიკაციო შახტის გადახურვა
(თუნუქი მუქი ნაცრისფერი)

ლითონის მოაჯირი

ლითონის მოაჯირი

აგურის მოსაპირკეთებელი ფილა

აგურის მოსაპირკეთებელი ფილა

საფასადე ბეტონი

ლითონის საევაკუაციო კარი
(კიბის უჯრედი)

ლითონის კარი (მუქი
ნაცრისფერი)

ლითონის საევაკუაციო კარი
(კიბის უჯრედი)

ლითონის მოაჯირი

საკომუნიკაციო შახტა
(ბათქაში-მუქი ნაცრისფერი)

საფასადე ბეტონი

ფასადის სისტემა (ალუმინი შავი)

ფასადის სისტემა (ალუმინი შავი) ფასადის სისტემა (ალუმინი შავი)

ფასადის სისტემა (ალუმინი შავი)

იზოპროფილის ვიტრაჟი
(მეტალოპლატმასი ანტრაციდი რალ 7016)

ლითონის პროფილი (ფილის შუბლების
დეკორატიული მოჩარჩოება რალ 7016)

იზოპროფილის ვიტრაჟი
(მეტალოპლატმასი ანტრაციდი რალ 7016)

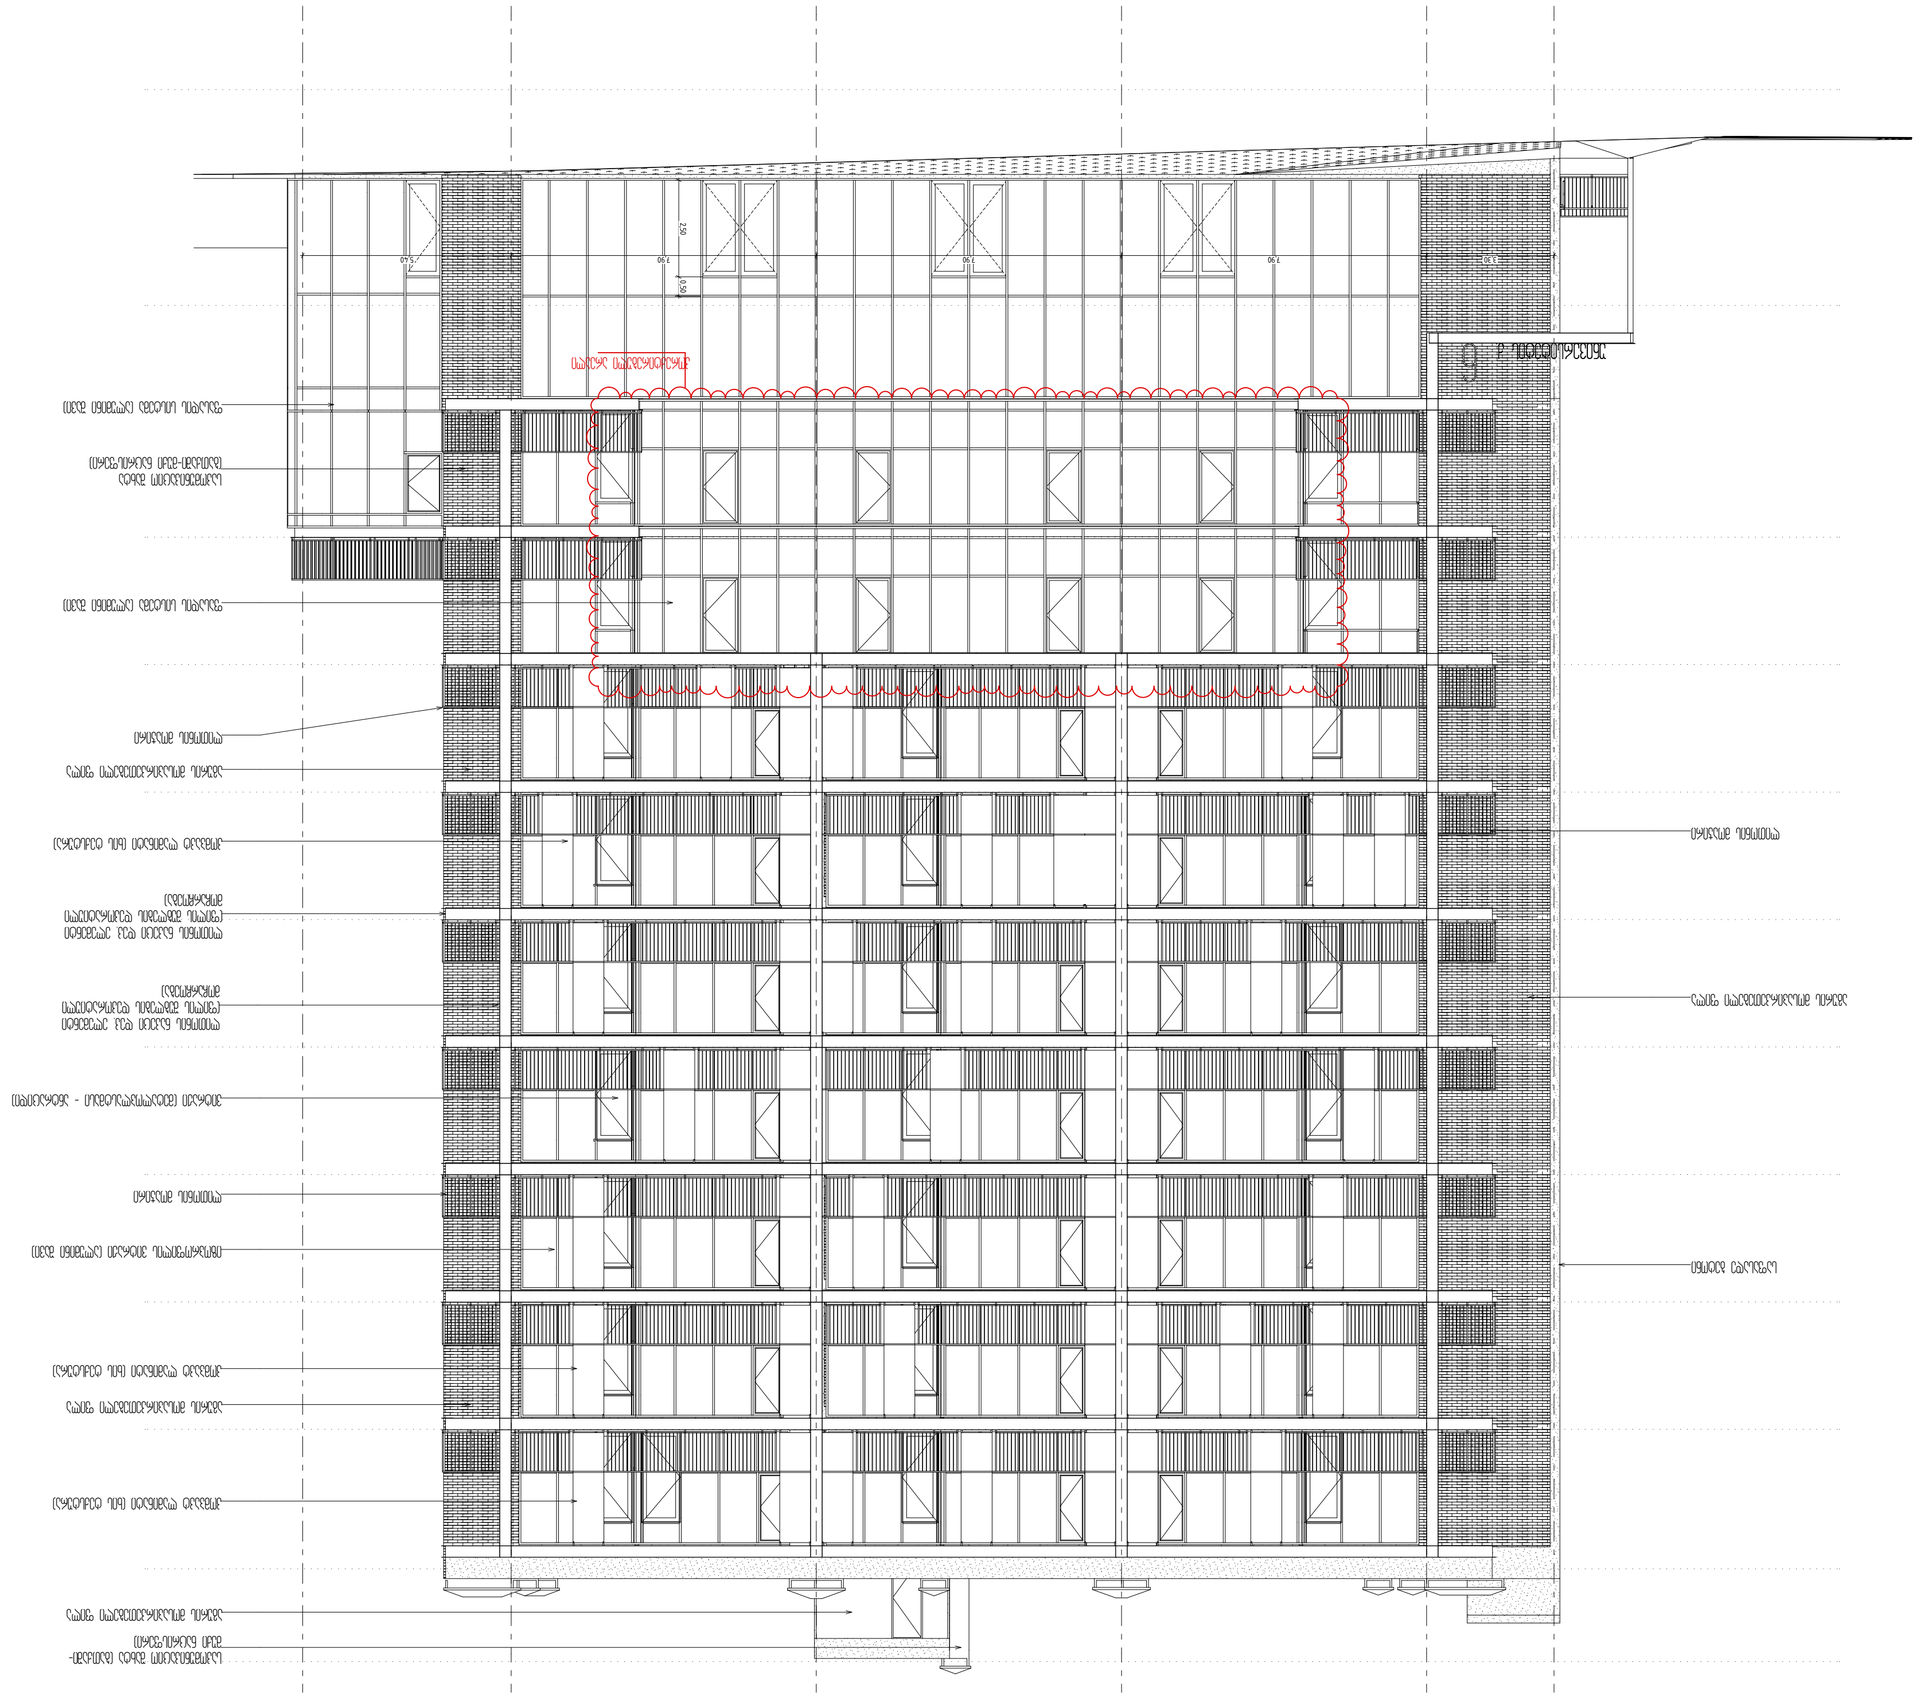

0,00

ჭრილის ხაზი

არქიტექტურული ნიშნული

ნაკვეთის სახღვარი

პირობითი ნიშნები

ქ. თბილისი, უნივერსიტეტის ქ. 6

1. ნახაზზე საპროექტო შენობის ნული შეესაბამება

აბსოლუტურ ნიშნულს - ________
2. ნახაზზე ზომები მოცემულია მეტრებში
3. ნახაზის ყველა ცვლილება მშენებლობისას
შეთანხმებული უნდა იყოს პროექტის ავტორთან

სართულის ტექნიკურ ეკონომიკური მაჩვენებლები

s2

4-4

თარიღი

ფურცლის #

თანამდებობა

ფურც. რაოდენობა

სახელი, გვარი ხელმოწერა
დირექტორი

LLC ARCON
ქ. თბილისი, ყიფშიძის ქ. #9
ტელ: (+995 32) 2 182188

ზ. კალანდია
არქიტექტორი

42

ვ. ვარდანია

არქიტექტურული პროექტი

ფასადი 6-1 ღერძებში

კორექტირებული არეალი

3,30 7,90 7,90 7,90 5,40 2,50 0,50

საკომუნიკაციო შახტა (ბათქაში-
მუქი ნაცრისფერი)

საფასადე ბეტონი

ლითონის მოაჯირი

ლითონის მოაჯირი

ლითონის ნაკეცი დეკ. ელემენტი
(ფილის შუბლების დეკორატიული
მოჩარჩოება)

ლითონის ნაკეცი დეკ. ელემენტი
(ფილის შუბლების დეკორატიული
მოჩარჩოება)

კომპაკტ ლამინატი (ხის ტექსტურა)

კომპაკტ ლამინატი (ხის ტექსტურა)

კომპაკტ ლამინატი (ხის ტექსტურა)

ვიტრაჟი (მეტალოპლასტმასი - ანტრაციდი)

იზოპროფილის ვიტრაჟი (ალუმინი შავი)

ფასადის სისტემა (ალუმინი შავი)

ფასადის სისტემა (ალუმინი შავი)

საკომუნიკაციო შახტა
(ბათქაში-მუქი ნაცრისფერი)

აგურის მოსაპირკეთებელი ფილა

აგურის მოსაპირკეთებელი ფილა

აგურის მოსაპირკეთებელი ფილა

აგურის მოსაპირკეთებელი ფილა

ლითონის მოაჯირი

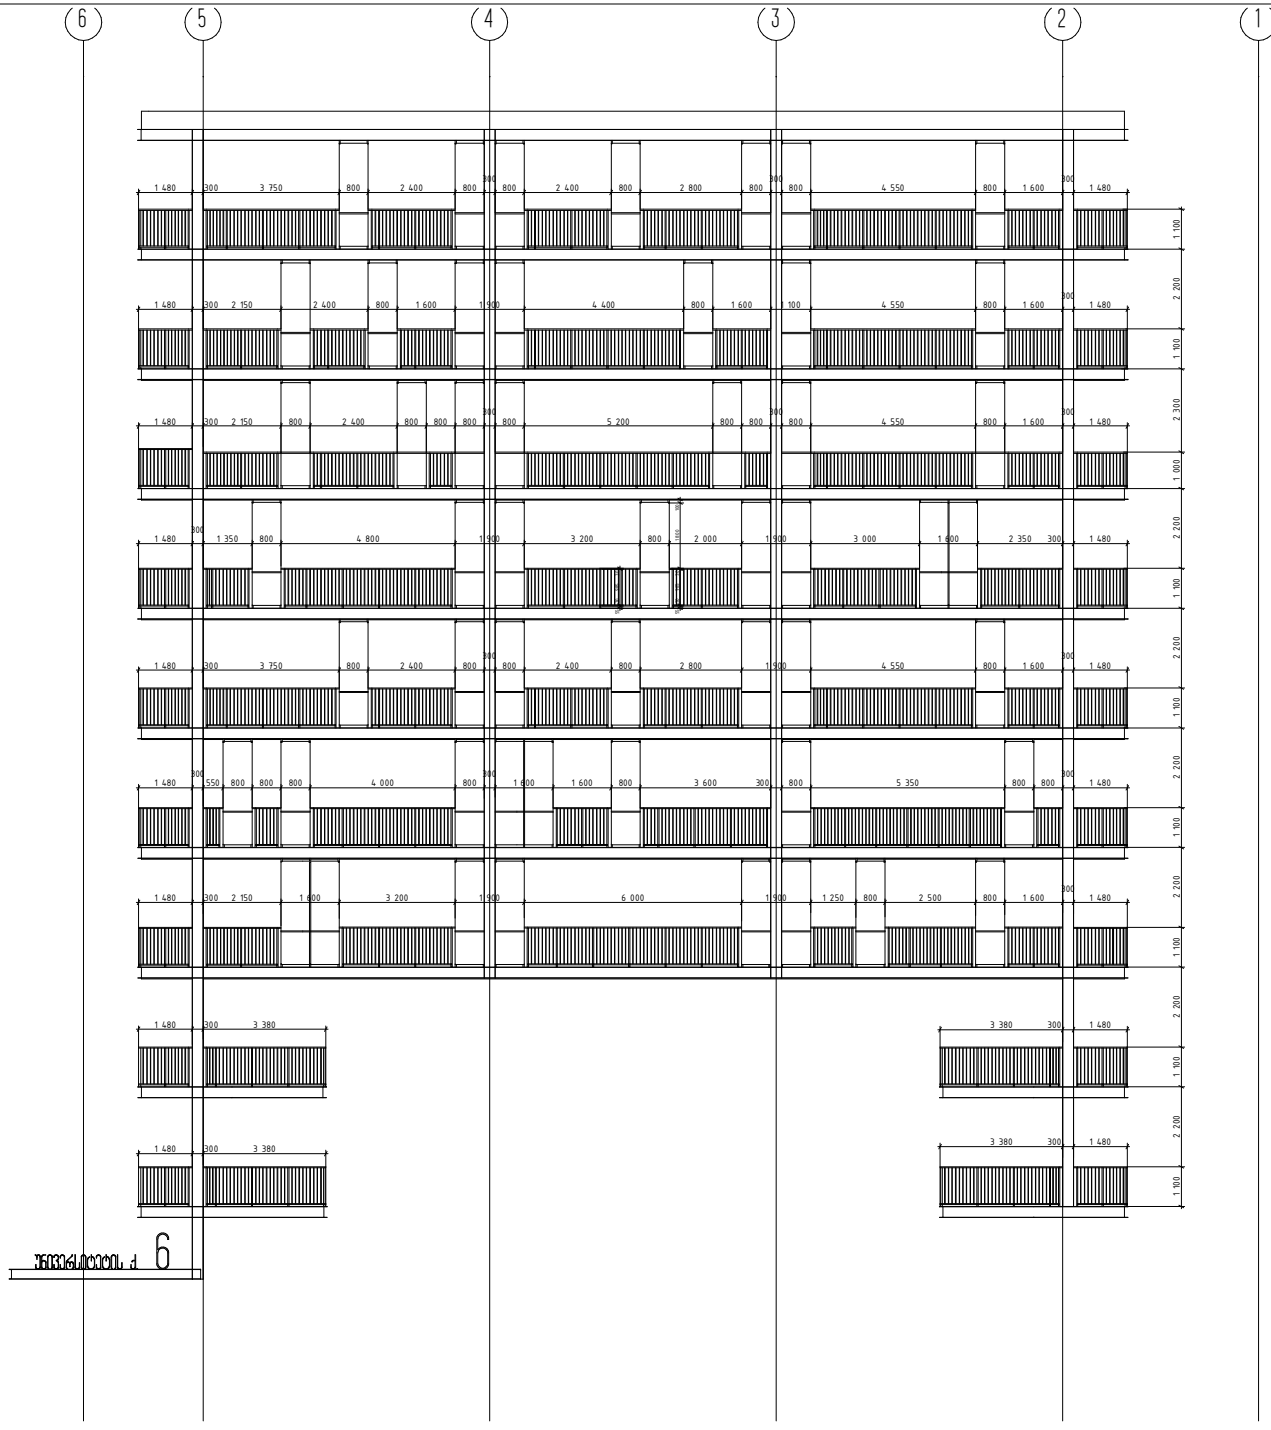

0,00

ჭრილის ხაზი

არქიტექტურული ნიშნული

ნაკვეთის სახღვარი

პირობითი ნიშნები

ქ. თბილისი, უნივერსიტეტის ქ. 6

1. ნახაზზე საპროექტო შენობის ნული შეესაბამება
აბსოლუტურ ნიშნულს - ________
2. ნახაზზე ზომები მოცემულია მეტრებში
3. ნახაზის ყველა ცვლილება მშენებლობისას
შეთანხმებული უნდა იყოს პროექტის ავტორთან

სართულის ტექნიკურ ეკონომიკური მაჩვენებლები

s2

4-4

თარიღი ფურცლის #

თანამდებობა

ფურც. რაოდენობა

სახელი, გვარი ხელმოწერა

დირექტორი

LLC ARCON

ქ. თბილისი, ყიფშიძის ქ. #9
ტელ: (+995 32) 2 182188

ზ. კალანდია

არქიტექტორი

13

ვ. ვარდანია

არქიტექტურული პროექტი

ლითონის მოაჯირი 1

6 5 4 3 2 1

1 480 300 2 150 1 600 3 200 1 900 6 000 1 900 1 250 800 2 500 800 1 600

300
1 480

1 480 300 3 380 3 380 300 1 480

3 380 300 1 480
1 480 300 3 380

1 480

300
550 800 800 800 4 000 800

300
1 600 1 600 800 3 600 300 800 5 350 800 800

300
1 480

1 480 300 3 750 800 2 400 800

300
800 2 400 800 2 800 1 900 4 550 800 1 600

300
1 480

1 480

300
1 350 800 4 800 1 900 3 200 800 2 000 1 900 3 000 1 600 2 350 300 1 480

1 480 300 2 150 800 2 400 800 800 800

300
800 5 200 800 800

300
800 4 550 800 1 600

300
1 480

1 480 300 2 150 2 400 800 1 600 1 900 4 400 800 1 600 1 100 4 550 800 1 600

300
1 480

1 480 300 3 750 800 2 400 800

300
800 2 400 800 2 800 800

300
800 4 550 800 1 600

300
1 480

1 100 2 200 1 100 2 200 1 100 2 200 1 100 2 200 1 100 2 200 1 100 2 200 1 000 2 300 1 100 2 200 1 100

55 30 985 30

55 30 985 30 1 800 100

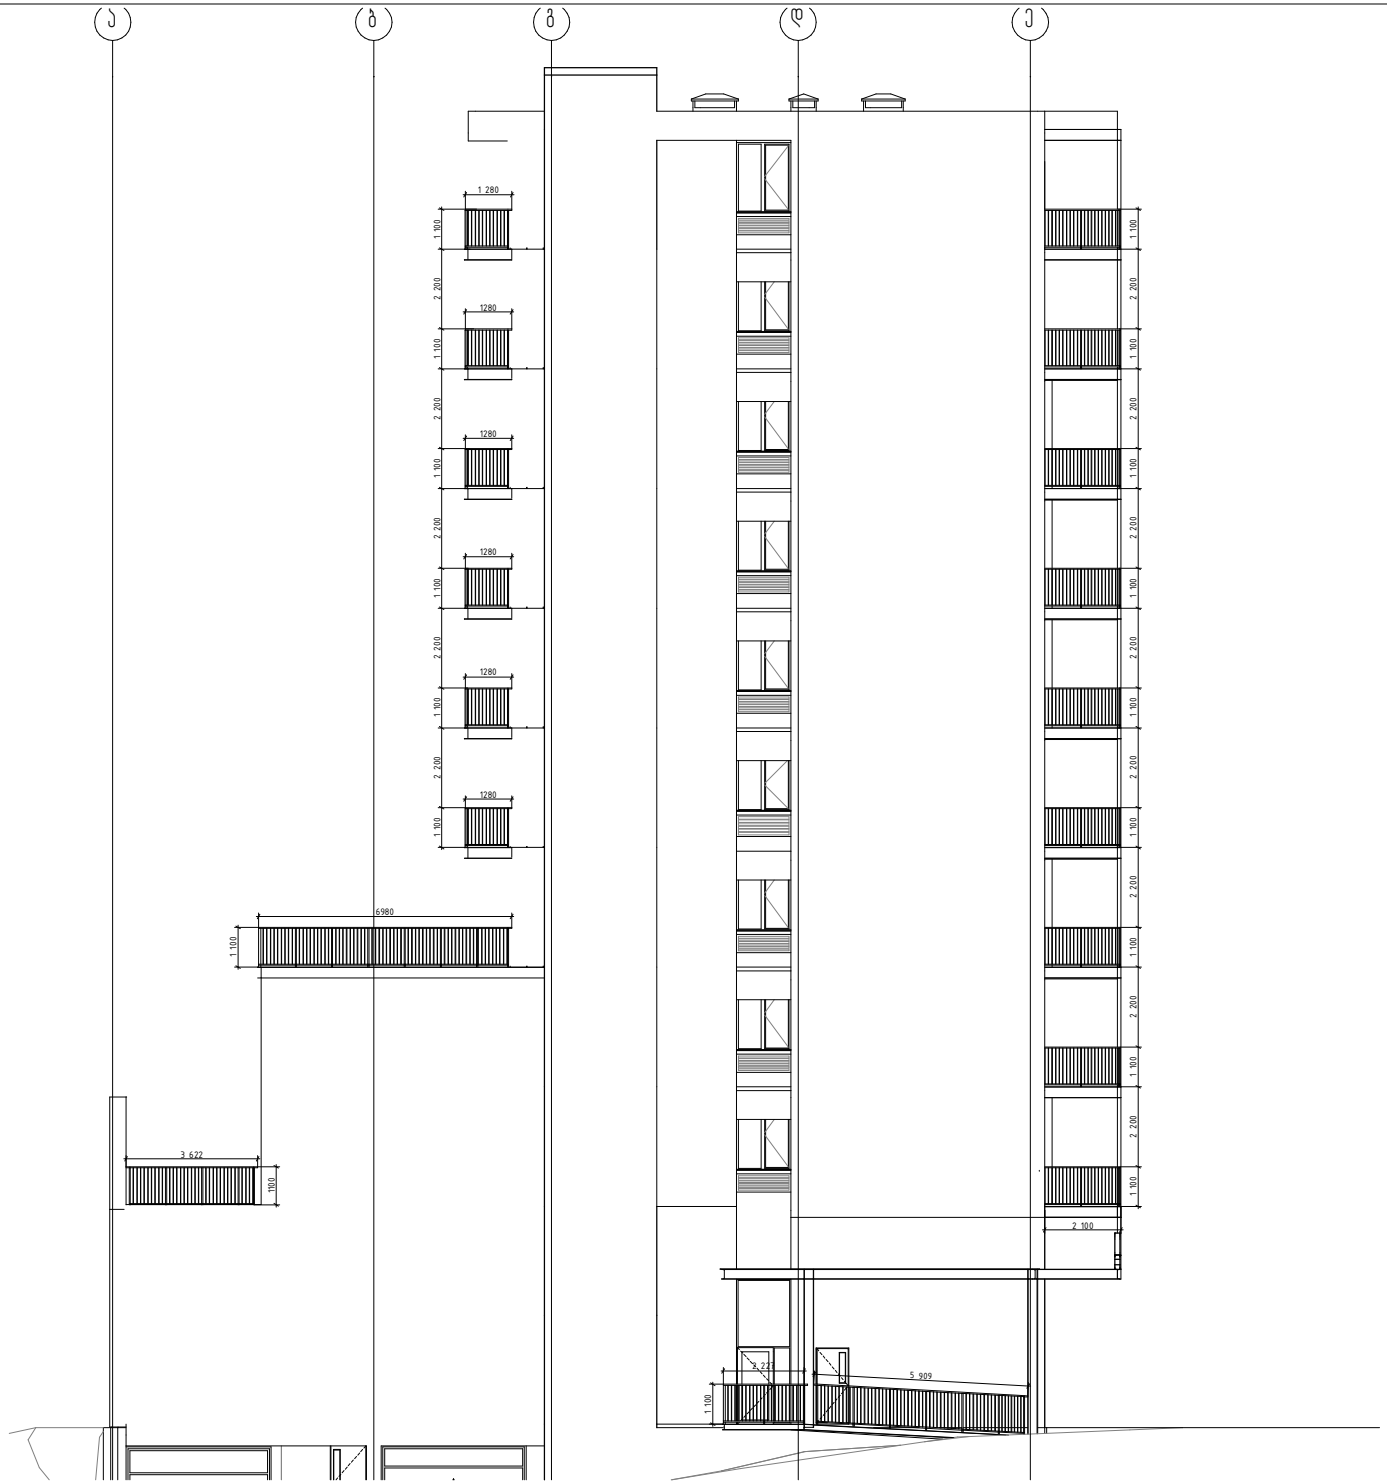

0,00

ჭრილის ხაზი

არქიტექტურული ნიშნული

ნაკვეთის სახღვარი

პირობითი ნიშნები

ქ. თბილისი, უნივერსიტეტის ქ. 6

1. ნახაზზე საპროექტო შენობის ნული შეესაბამება
აბსოლუტურ ნიშნულს - ________
2. ნახაზზე ზომები მოცემულია მეტრებში
3. ნახაზის ყველა ცვლილება მშენებლობისას
შეთანხმებული უნდა იყოს პროექტის ავტორთან

სართულის ტექნიკურ ეკონომიკური მაჩვენებლები

s2

4-4

თარიღი ფურცლის #

თანამდებობა

ფურც. რაოდენობა

სახელი, გვარი ხელმოწერა
დირექტორი

LLC ARCON
ქ. თბილისი, ყიფშიძის ქ. #9
ტელ: (+995 32) 2 182188

ზ. კალანდია
არქიტექტორი

14

ვ. ვარდანია

არქიტექტურული პროექტი

იტონის მოაჯირი 2

a

b

g

d

e

1 280

1280

1280

1280

1280

1280

6980

3 622

1100

1 100

1 100 2 200 1 100 2 200 1 100 2 200 1 100 2 200 1 100 2 200 1 100
2 100

1 100 2 200 1 100 2 200 1 100 2 200 1 100 2 200 1 100 2 200 1 100 2 200 1 100 2 200 1 100 2 200 1 100

2 227
5 909

1 100

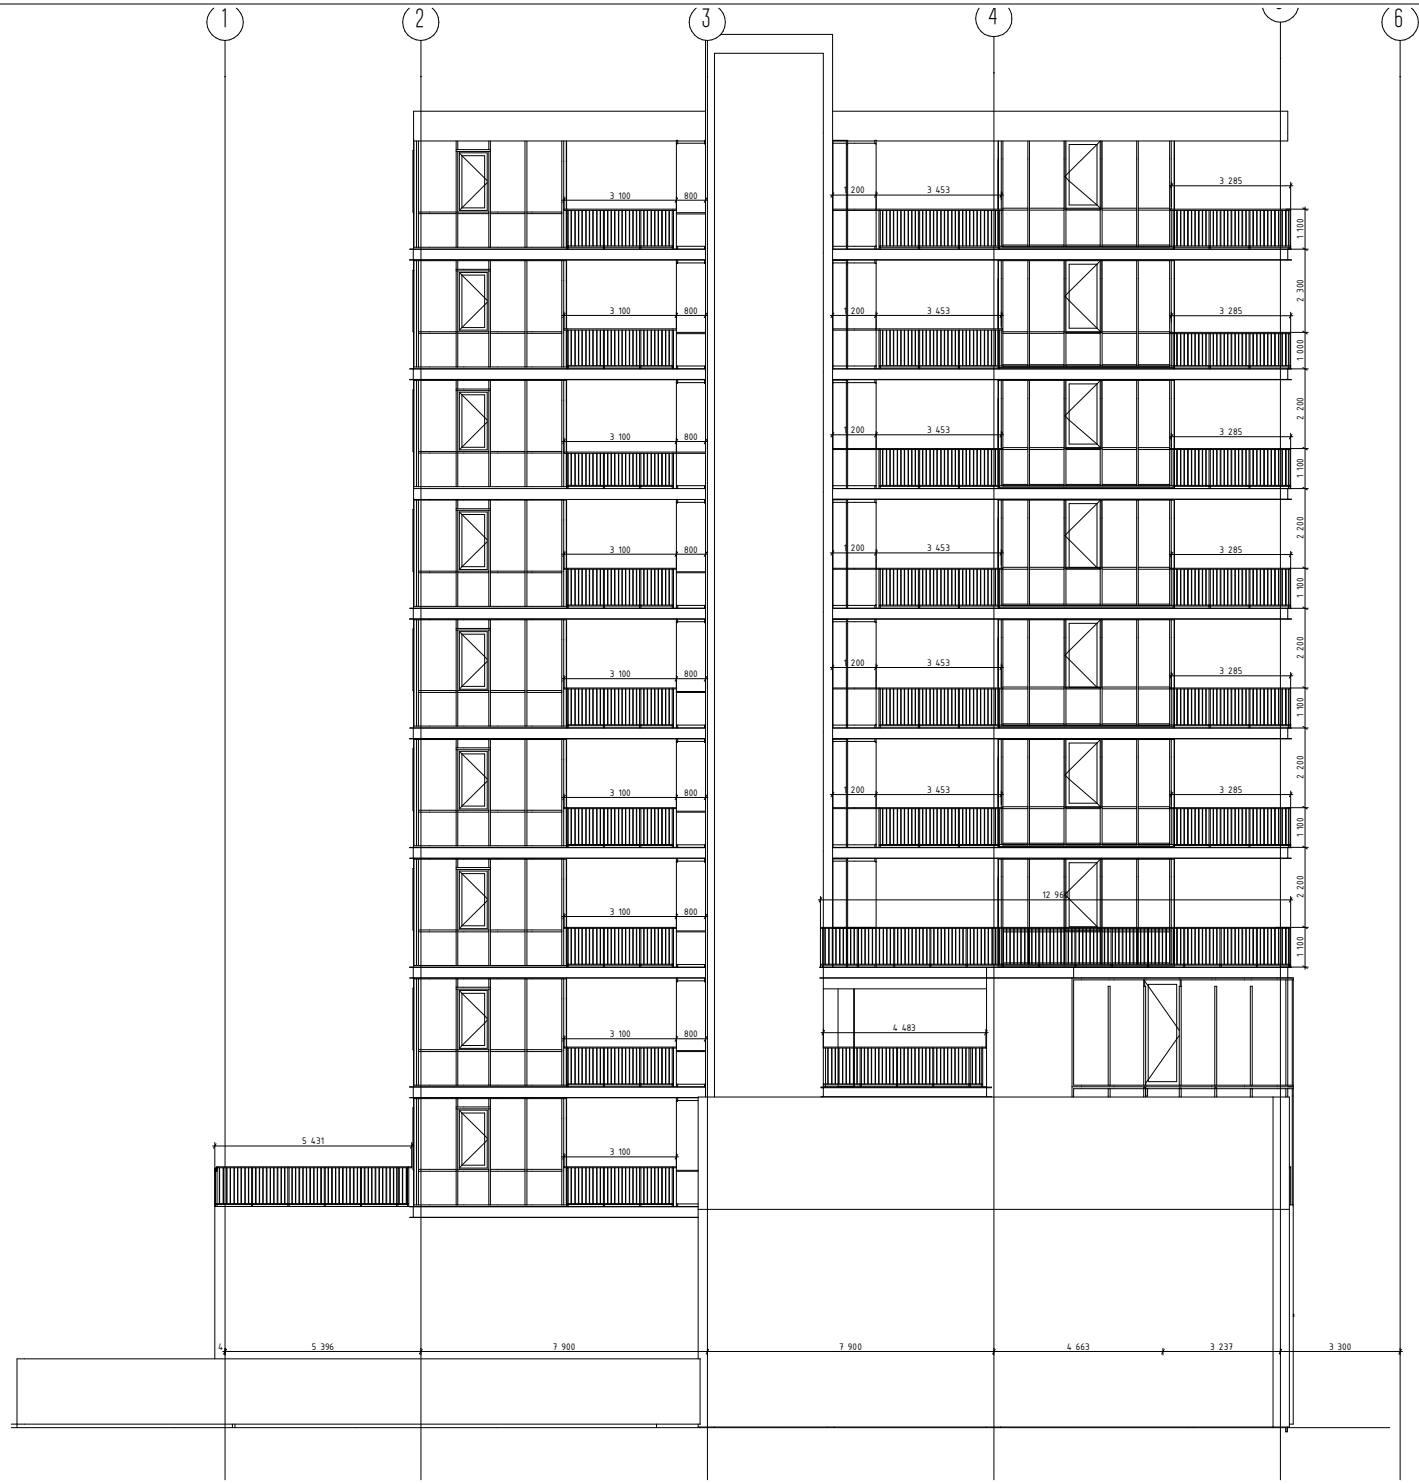

0,00

ჭრილის ხაზი

არქიტექტურული ნიშნული

ნაკვეთის სახღვარი

პირობითი ნიშნები

ქ. თბილისი, უნივერსიტეტის ქ. 6

1. ნახაზზე საპროექტო შენობის ნული შეესაბამება
აბსოლუტურ ნიშნულს - ________
2. ნახაზზე ზომები მოცემულია მეტრებში
3. ნახაზის ყველა ცვლილება მშენებლობისას
შეთანხმებული უნდა იყოს პროექტის ავტორთან

სართულის ტექნიკურ ეკონომიკური მაჩვენებლები

s2

4-4

თარიღი ფურცლის #

თანამდებობა

ფურც. რაოდენობა

სახელი, გვარი ხელმოწერა
დირექტორი

LLC ARCON
ქ. თბილისი, ყიფშიძის ქ. #9
ტელ: (+995 32) 2 182188

ზ. კალანდია
არქიტექტორი

15

ვ. ვარდანია

არქიტექტურული პროექტი

ითონის მოაჯირი 3

1

2

3

4

5
6

4 5 396 7 900 7 900 4 663 3 237 3 300

1 200 3 453

3 285

1 200 3 453 3 285

1 200 3 453 3 285

1 200 3 453 3 285

1 200 3 453
3 285

1 200 3 453 3 285

12 960

3 100 800

3 100 800

3 100 800

3 100 800

3 100 800

3 100 800

3 100 800

3 100 800

3 100

5 431

4 483

1 100 2 200 1 100 2 200 1 100 2 200 1 100 2 200 1 100 2 200 1 000 2 300 1 100

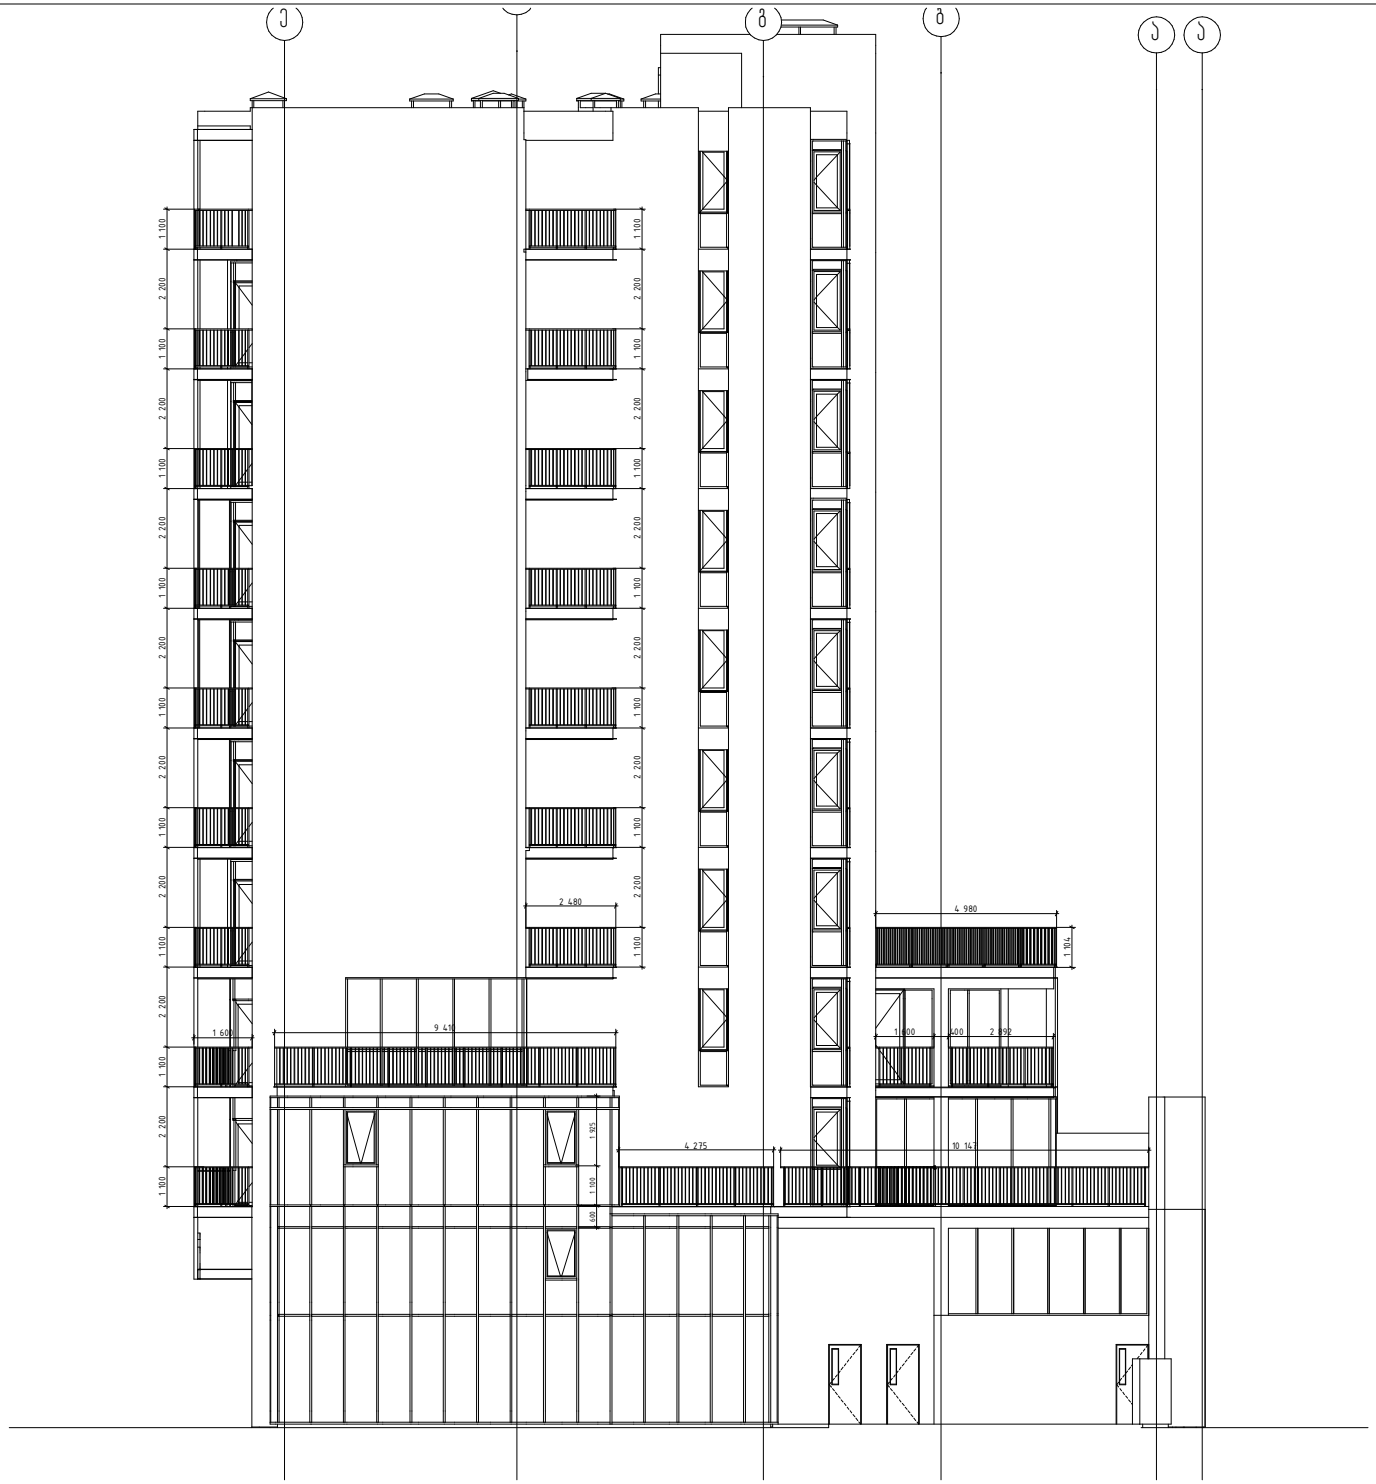

0,00

ჭრილის ხაზი

არქიტექტურული ნიშნული

ნაკვეთის სახღვარი

პირობითი ნიშნები

ქ. თბილისი, უნივერსიტეტის ქ. 6

1. ნახაზზე საპროექტო შენობის ნული შეესაბამება
აბსოლუტურ ნიშნულს - ________
2. ნახაზზე ზომები მოცემულია მეტრებში
3. ნახაზის ყველა ცვლილება მშენებლობისას
შეთანხმებული უნდა იყოს პროექტის ავტორთან

სართულის ტექნიკურ ეკონომიკური მაჩვენებლები

s2

4-4

თარიღი ფურცლის #

თანამდებობა

ფურც. რაოდენობა

სახელი, გვარი ხელმოწერა
დირექტორი

LLC ARCON
ქ. თბილისი, ყიფშიძის ქ. #9
ტელ: (+995 32) 2 182188

ზ. კალანდია
არქიტექტორი

16

ვ. ვარდანია

არქიტექტურული პროექტი

ითონის მოაჯირი 4

e

g

b
a

a

600 1 100 1 925

1 100 2 200 1 100 2 200 1 100 2 200 1 100 2 200 1 100 2 200 1 100 2 200 1 100 2 200 1 100 2 200 1 100

4 980

1 104

1 600 400 2 892

4 275 10 147

9 410 1 600

2 480

1 100 2 200 1 100 2 200 1 100 2 200 1 100 2 200 1 100 2 200 1 100 2 200 1 100

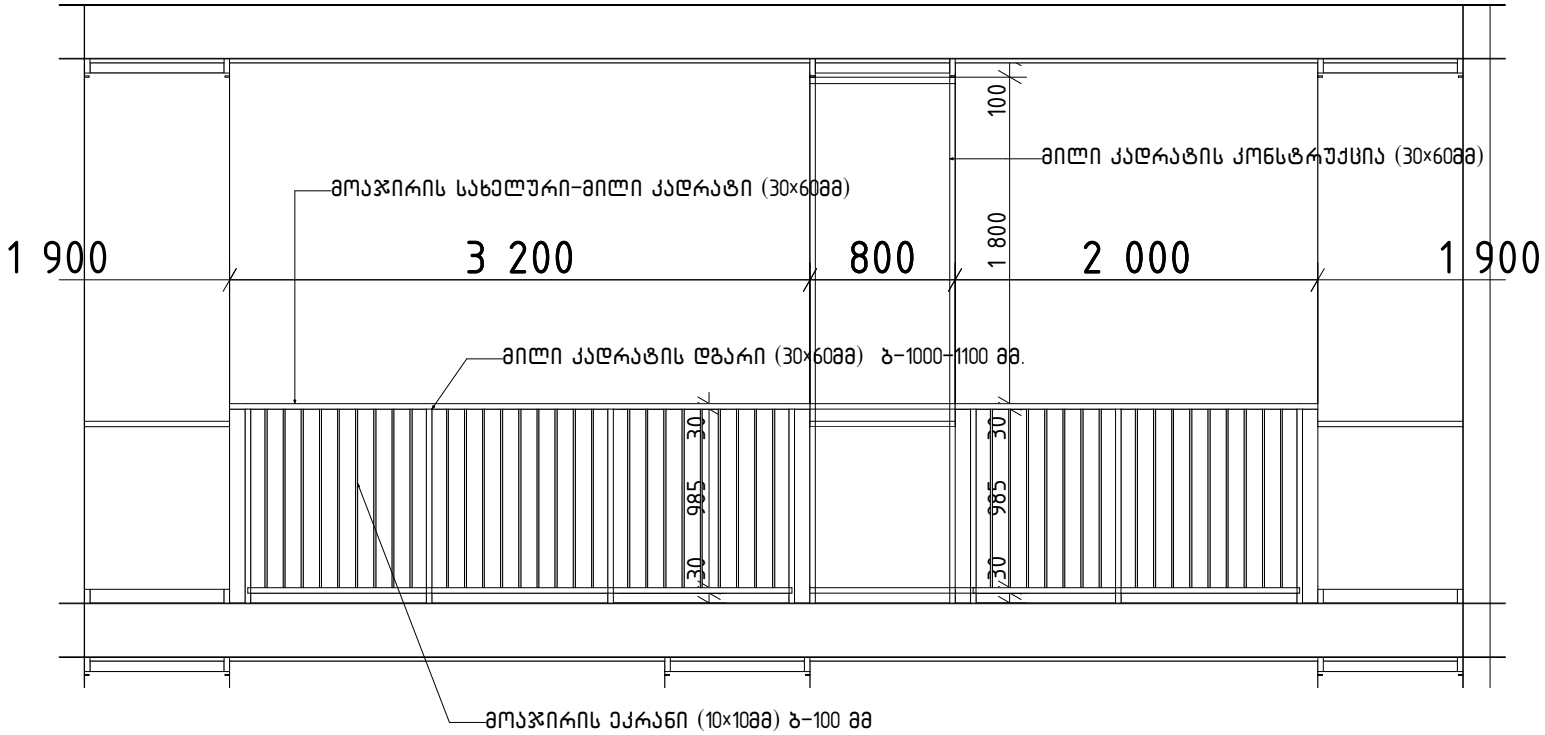

0,00

ჭრილის ხაზი

არქიტექტურული ნიშნული

ნაკვეთის სახღვარი

პირობითი ნიშნები

ქ. თბილისი, უნივერსიტეტის ქ. 6

1. ნახაზზე საპროექტო შენობის ნული შეესაბამება
აბსოლუტურ ნიშნულს - ________
2. ნახაზზე ზომები მოცემულია მეტრებში
3. ნახაზის ყველა ცვლილება მშენებლობისას
შეთანხმებული უნდა იყოს პროექტის ავტორთან

სართულის ტექნიკურ ეკონომიკური მაჩვენებლები

s2

4-4

თარიღი ფურცლის #

თანამდებობა

ფურც. რაოდენობა

სახელი, გვარი ხელმოწერა
დირექტორი

LLC ARCON
ქ. თბილისი, ყიფშიძის ქ. #9
ტელ: (+995 32) 2 182188

ზ. კალანდია
არქიტექტორი

17

ვ. ვარდანია

არქიტექტურული პროექტი

ითონის მოაჯირის ტიპი

1 900 3 200 800 2 000 1 900 55 30 985 30 55 30 985 30 1 800 100

მილი კადრატის დგარი (30X60მმ) ბ-1000-1100 მმ.

მოაჯირის სახელური-მილი კადრატი (30X60მმ)

მოაჯირის ეკრანი (10X10მმ) ბ-100 მმ

მილი კადრატის კონსტრუქცია (30X60მმ)

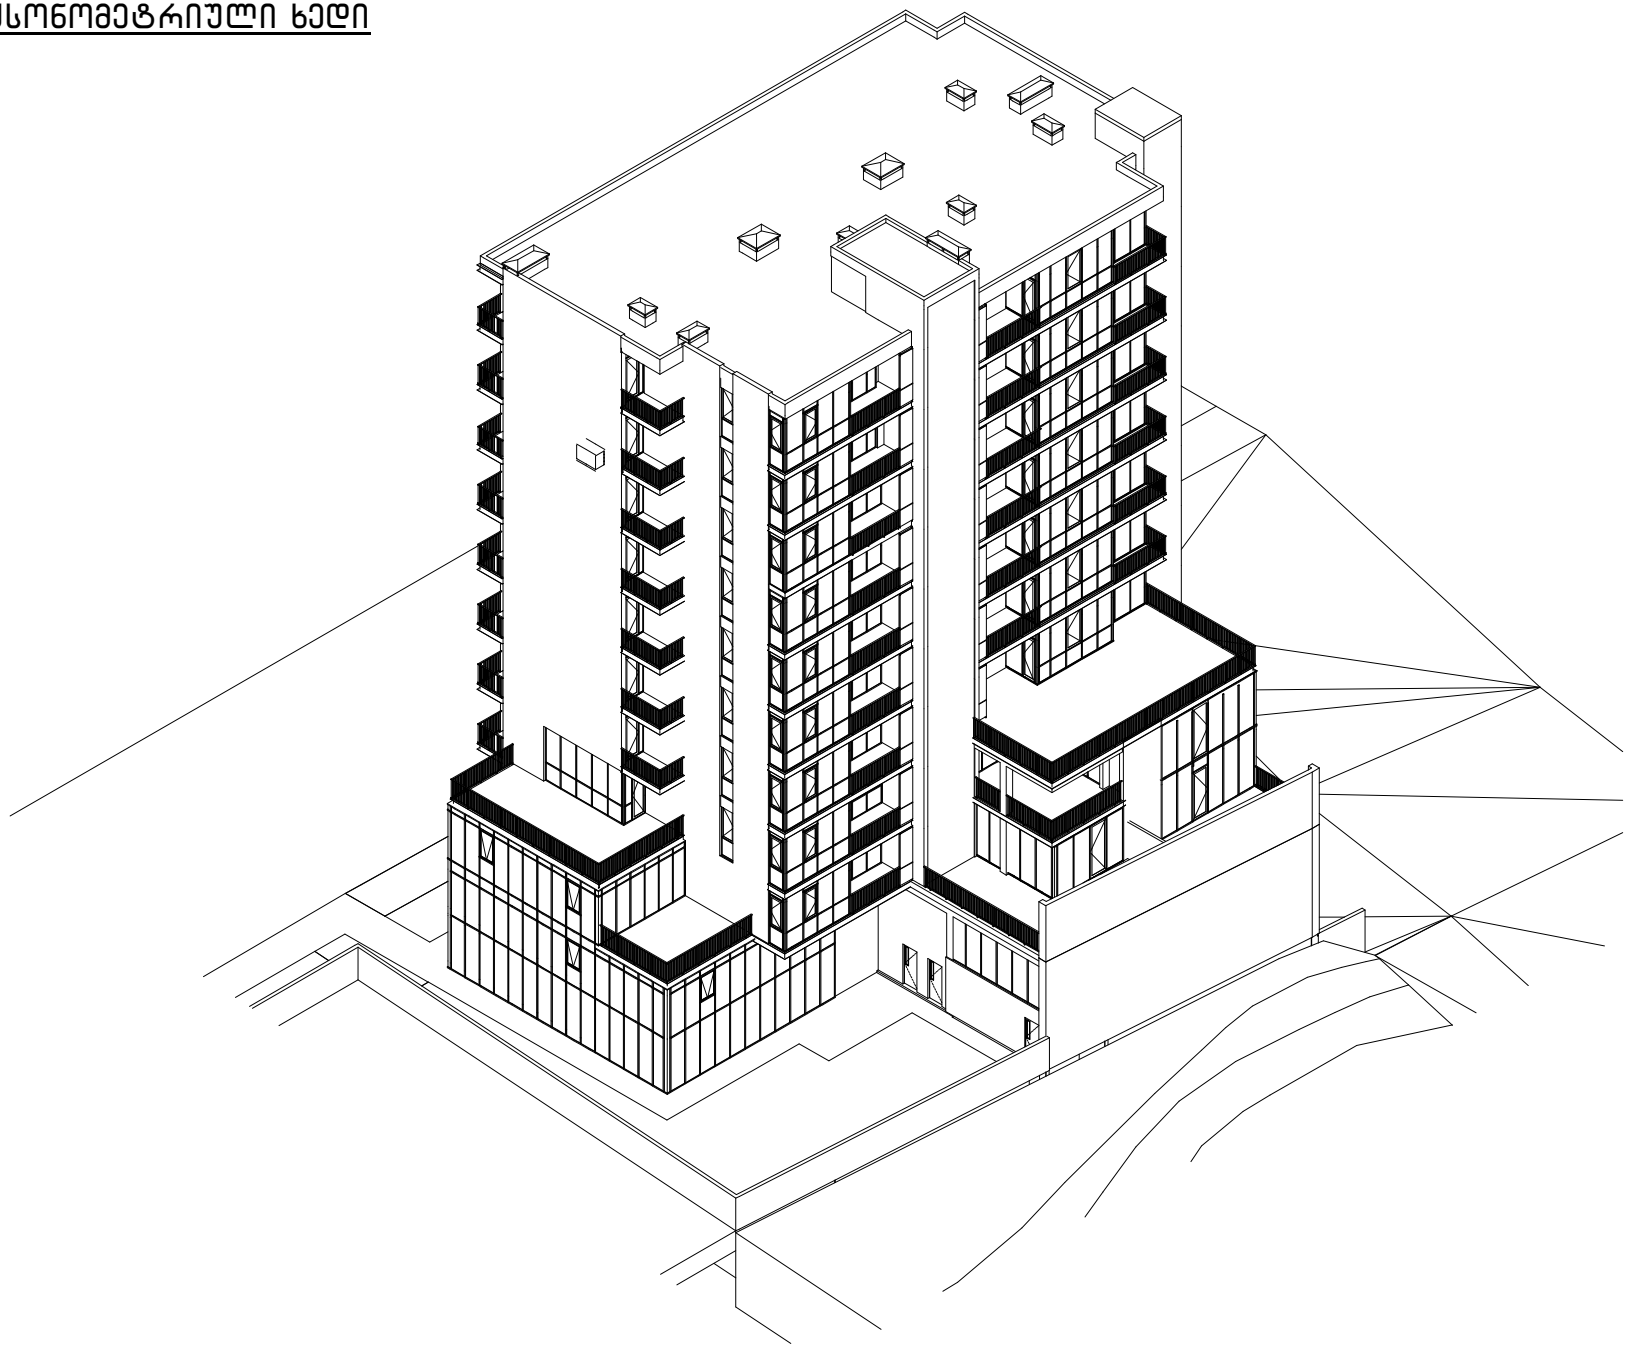

0,00

ჭრილის ხაზი

არქიტექტურული ნიშნული

ნაკვეთის სახღვარი

პირობითი ნიშნები

ქ. თბილისი, უნივერსიტეტის ქ. 6

1. ნახაზზე საპროექტო შენობის ნული შეესაბამება
აბსოლუტურ ნიშნულს - ________
2. ნახაზზე ზომები მოცემულია მეტრებში
3. ნახაზის ყველა ცვლილება მშენებლობისას
შეთანხმებული უნდა იყოს პროექტის ავტორთან

სართულის ტექნიკურ ეკონომიკური მაჩვენებლები

s2

4-4

თარიღი ფურცლის #

თანამდებობა

ფურც. რაოდენობა

სახელი, გვარი ხელმოწერა
დირექტორი

LLC ARCON
ქ. თბილისი, ყიფშიძის ქ. #9
ტელ: (+995 32) 2 182188

ზ. კალანდია
არქიტექტორი

11

ვ. ვარდანია

არქიტექტურული პროექტი

აქსონომეტრიული ხედი

აქსონომეტრიული ხედი

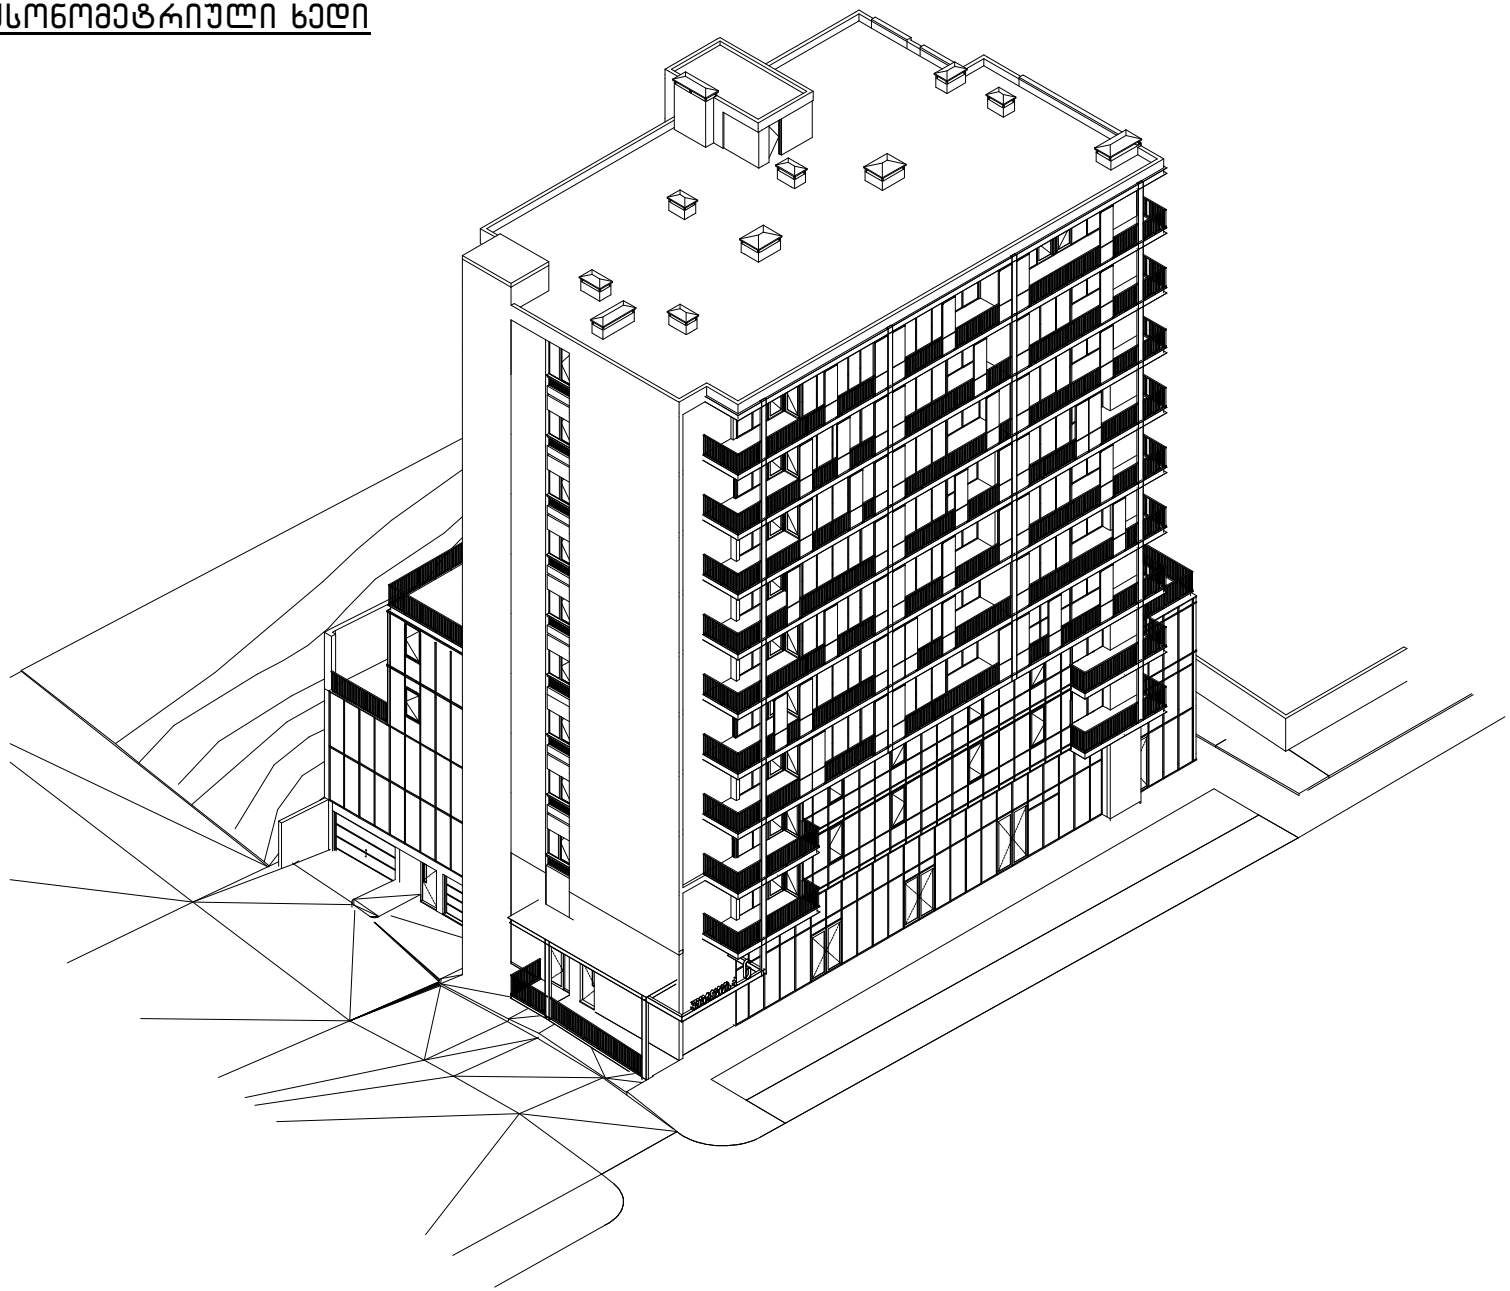

0,00

ჭრილის ხაზი

არქიტექტურული ნიშნული

ნაკვეთის სახღვარი

პირობითი ნიშნები

ქ. თბილისი, უნივერსიტეტის ქ. 6

1. ნახაზზე საპროექტო შენობის ნული შეესაბამება
აბსოლუტურ ნიშნულს - ________
2. ნახაზზე ზომები მოცემულია მეტრებში
3. ნახაზის ყველა ცვლილება მშენებლობისას
შეთანხმებული უნდა იყოს პროექტის ავტორთან

სართულის ტექნიკურ ეკონომიკური მაჩვენებლები

s2

4-4

თარიღი ფურცლის #

თანამდებობა

ფურც. რაოდენობა

სახელი, გვარი ხელმოწერა
დირექტორი

LLC ARCON
ქ. თბილისი, ყიფშიძის ქ. #9
ტელ: (+995 32) 2 182188

ზ. კალანდია
არქიტექტორი

12

ვ. ვარდანია

არქიტექტურული პროექტი

აქსონომეტრიული ხედი

აქსონომეტრიული ხედი

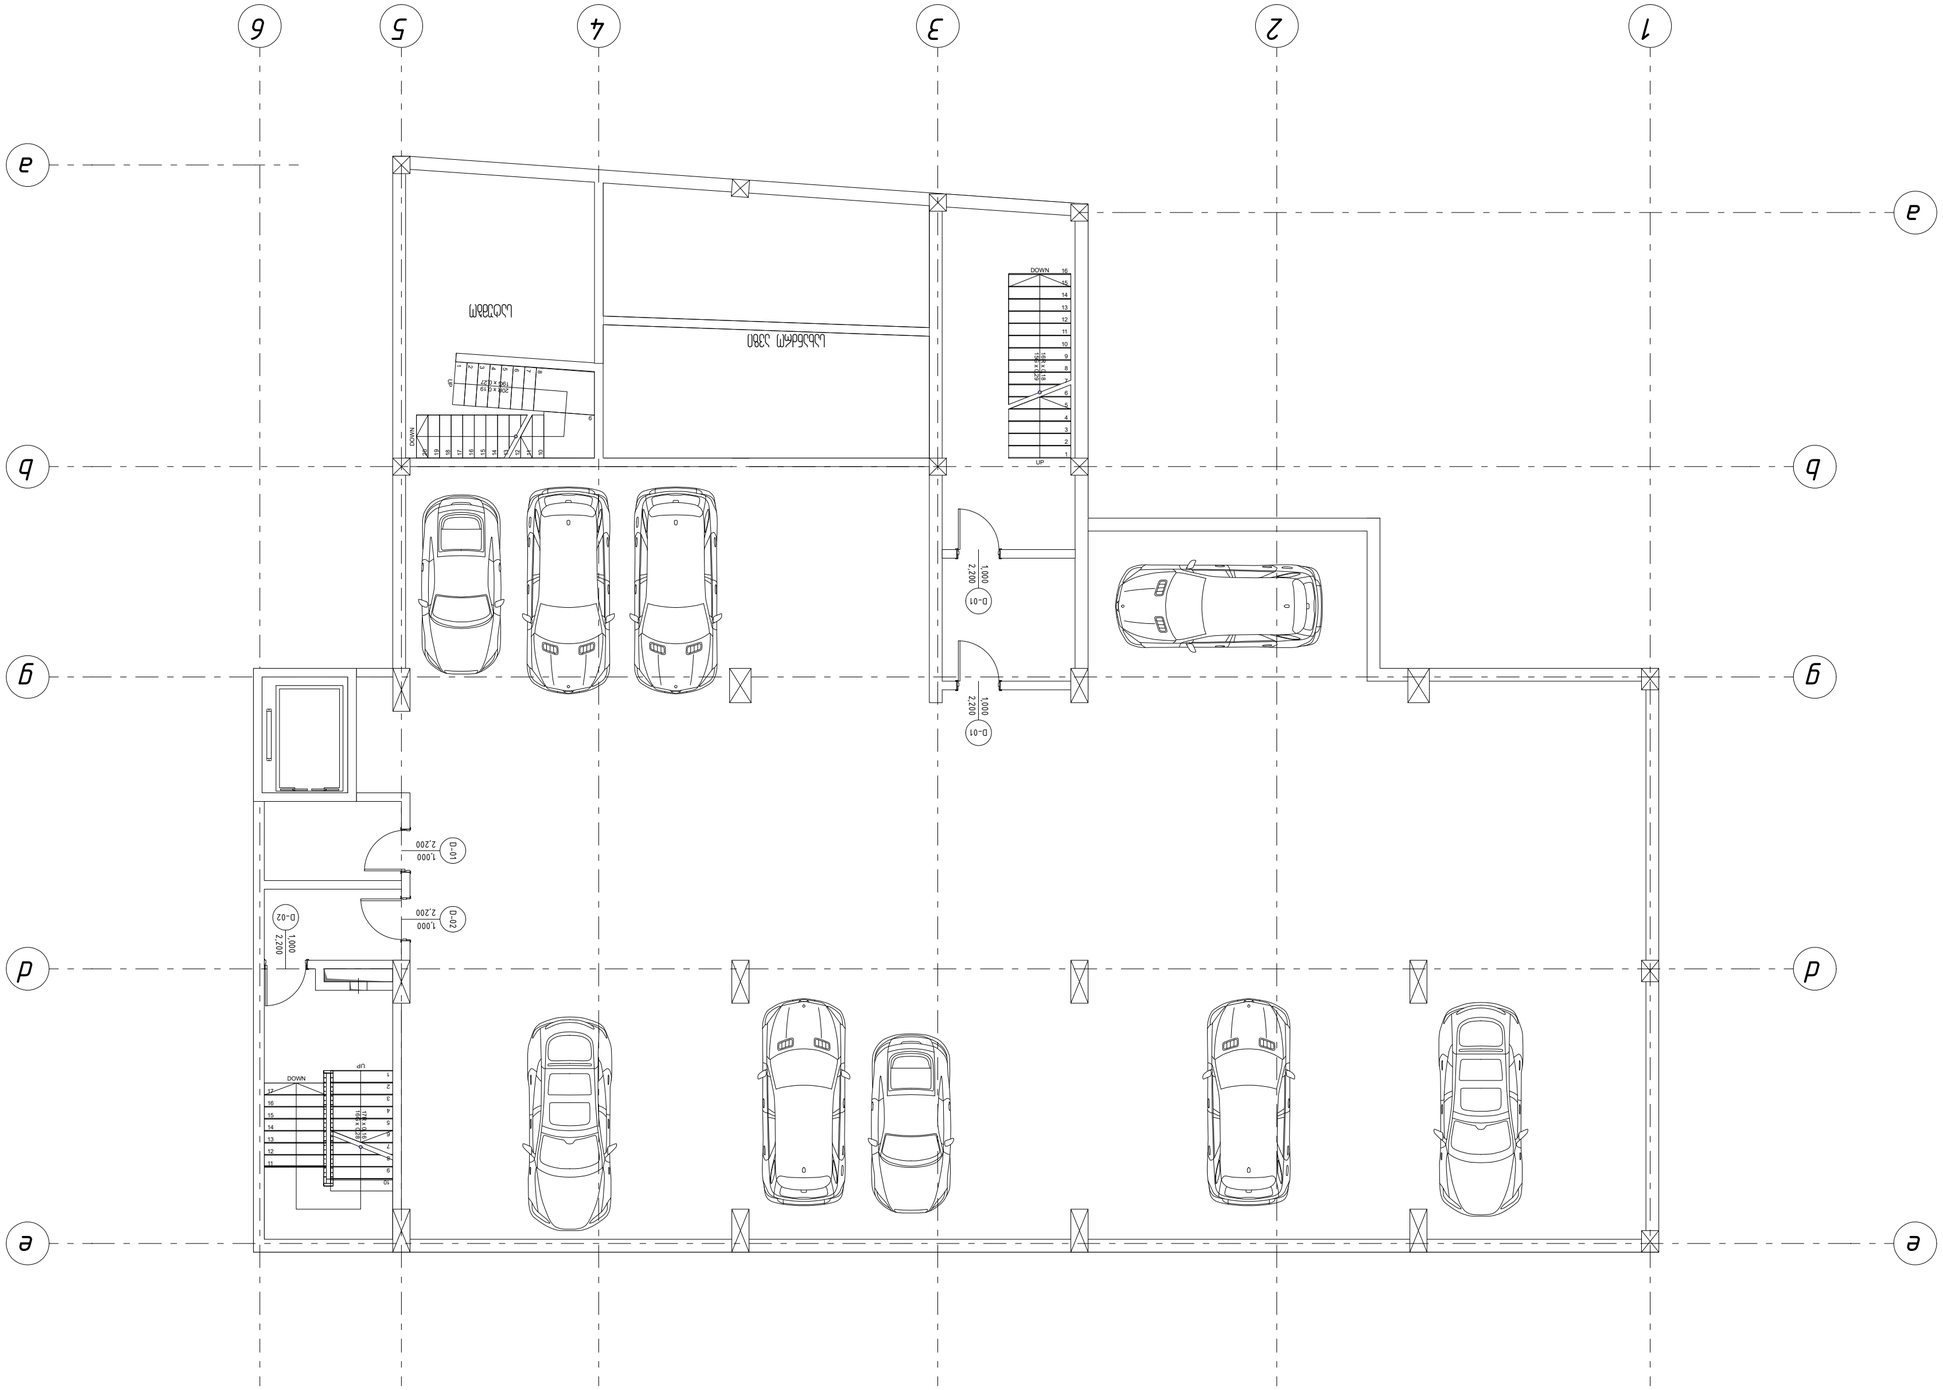

0,00

ჭრილის ხაზი

არქიტექტურული ნიშნული

ნაკვეთის სახღვარი

პირობითი ნიშნები

ქ. თბილისი, უნივერსიტეტის ქ. 6

1. ნახაზზე საპროექტო შენობის ნული შეესაბამება
აბსოლუტურ ნიშნულს - ________
2. ნახაზზე ზომები მოცემულია მეტრებში
3. ნახაზის ყველა ცვლილება მშენებლობისას
შეთანხმებული უნდა იყოს პროექტის ავტორთან

სართულის ტექნიკურ ეკონომიკური მაჩვენებლები

s2

4-4

თარიღი

ფურცლის #

თანამდებობა

ფურც. რაოდენობა

სახელი, გვარი ხელმოწერა
დირექტორი

LLC ARCON
ქ. თბილისი, ყიფშიძის ქ. #9
ტელ: (+995 32) 2 182188

ზ. კალანდია
არქიტექტორი

6

ვ. ვარდანია

არქიტექტურული პროექტი

პარკირების სარტულის გეგმა -2 დონეზე

1
2
3
4
5
6
7
8
9
10
11
12
13
14
15
16 WN OD

UP

16R x 0,18

15G x 0,29

2

1

4

3

6

5

8

7

9

10

11

12

13

14

15

16

17

18

19

20

DOWN

UP

20R x 0,19
19G x 0,27

1

2

3

4

5

6

7

8

9

10
11
12
13
14
15
16
17
WN DO
UP

17R x 0,16

16G x 0,28

D-022,200

1,000

D-012,200

1,000

D-012,200

1,000

D-02

2,200

1,000

D-01

2,200

1,000

1 6

e e

a

a

2 3 4 5

d d

g g

b b

სახანძრო ავზი

სატუმბო

კარ ფანჯრის სპეციფიკაცია -5.60 ნიშნულზე

კარების # სიმაღლე მმ. H სიგანე მმ. ჭ გაღება(მარცხენა)L რაოდენობა სახანძრო რეიტ. წთ შენიშვნა

D-01 2200 1000 L

გაღება(მარჯვენა)ღ
3 90 .

D-02 2200 1000 R 2 90 .

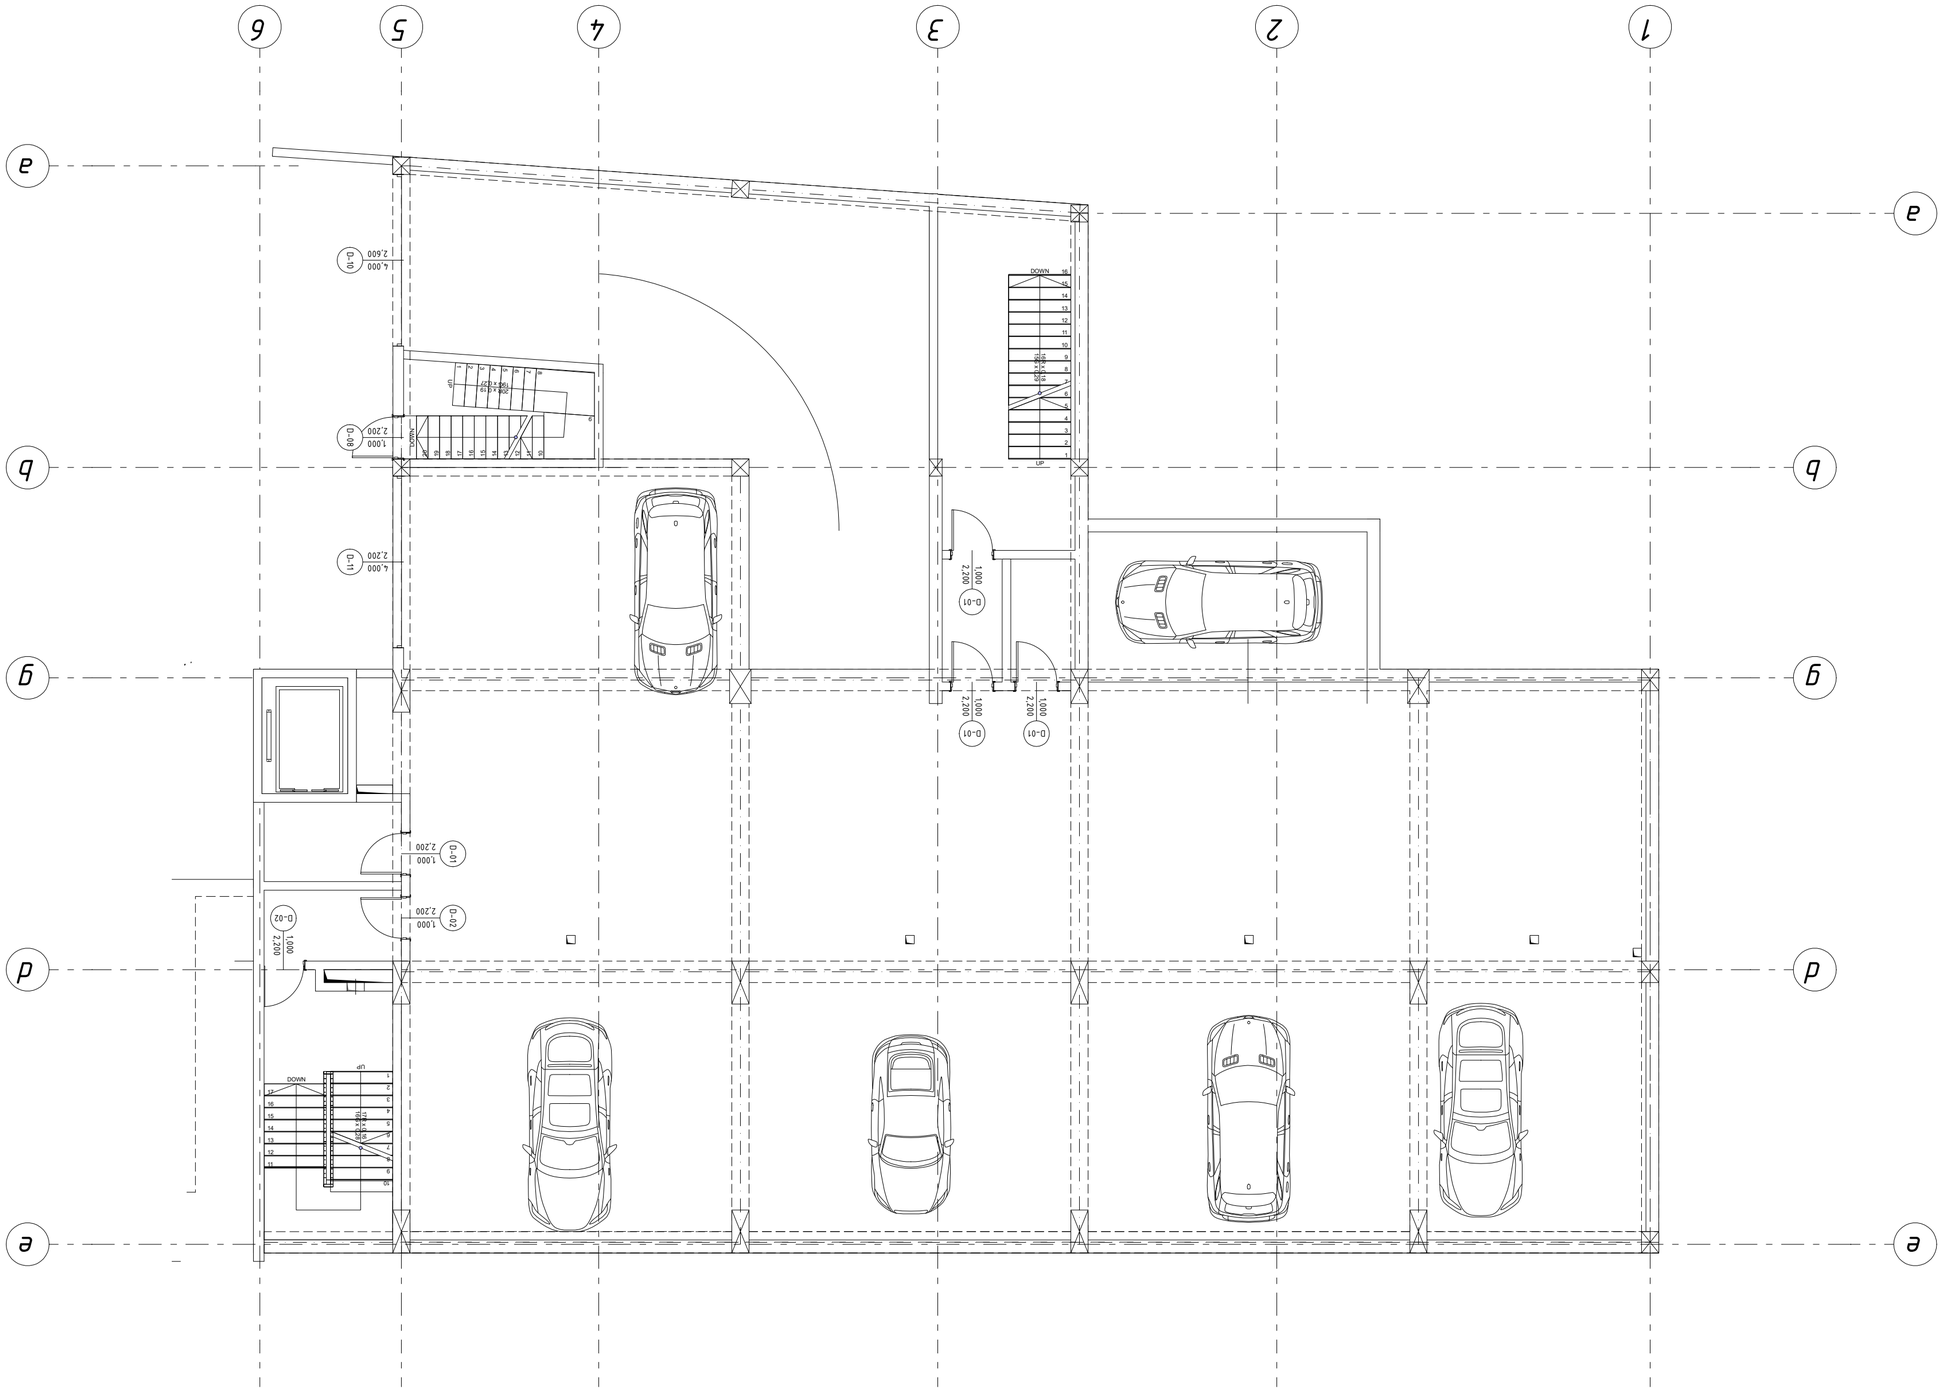

0,00

ჭრილის ხაზი

არქიტექტურული ნიშნული

ნაკვეთის სახღვარი

პირობითი ნიშნები

ქ. თბილისი, უნივერსიტეტის ქ. 6

1. ნახაზზე საპროექტო შენობის ნული შეესაბამება
აბსოლუტურ ნიშნულს - ________
2. ნახაზზე ზომები მოცემულია მეტრებში
3. ნახაზის ყველა ცვლილება მშენებლობისას
შეთანხმებული უნდა იყოს პროექტის ავტორთან

სართულის ტექნიკურ ეკონომიკური მაჩვენებლები

s2

4-4

თარიღი

ფურცლის #

თანამდებობა

ფურც. რაოდენობა

სახელი, გვარი ხელმოწერა
დირექტორი

LLC ARCON
ქ. თბილისი, ყიფშიძის ქ. #9
ტელ: (+995 32) 2 182188

ზ. კალანდია
არქიტექტორი

7

ვ. ვარდანია

არქიტექტურული პროექტი

პარკირების სართული -1 დონეზე

1

2

3

4

5

6

7

8

9

10
11
12
13
14
15
16
17
WN DO
UP

17R x 0,16

16G x 0,28

1
2
3
4
5
6
7
8
9
10
11
12
13
14
15
16 WN OD

UP

16R x 0,18

15G x 0,29

2

1

4

3

6

5

8

7

9

10

11

12

13

14

15

16

17

18

19

20

DOWN

UP

20R x 0,19
19G x 0,27

D-012,200 1,000

D-022,200

1,000

D-012,200 1,000

D-01

2,200

1,000

D-02

2,200

1,000

D-01

2,200

1,000

6

e e

a

a

1 2 3 4 5

d d

g g

b b

D-11

2,200

4,000

D-08

2,200

1,000

D-10

2,600

4,000

კარ ფანჯრის სპეციფიკაცია -2.80 ნიშნულზე

კარების # სიმაღლე მმ. H სიგანე მმ. ჭ გაღება(მარცხენა)L რაოდენობა სახანძრო რეიტ. წთ შენიშვნა

D-01 2200 1000 L

გაღება(მარჯვენა)ღ
4 90 .
D-02 2200 1000
R

2 90 .
D-08 2200 1000 1 90 .
D-10
D-11

2600
2200

4000 1 90 .
4000 1 90 .

R

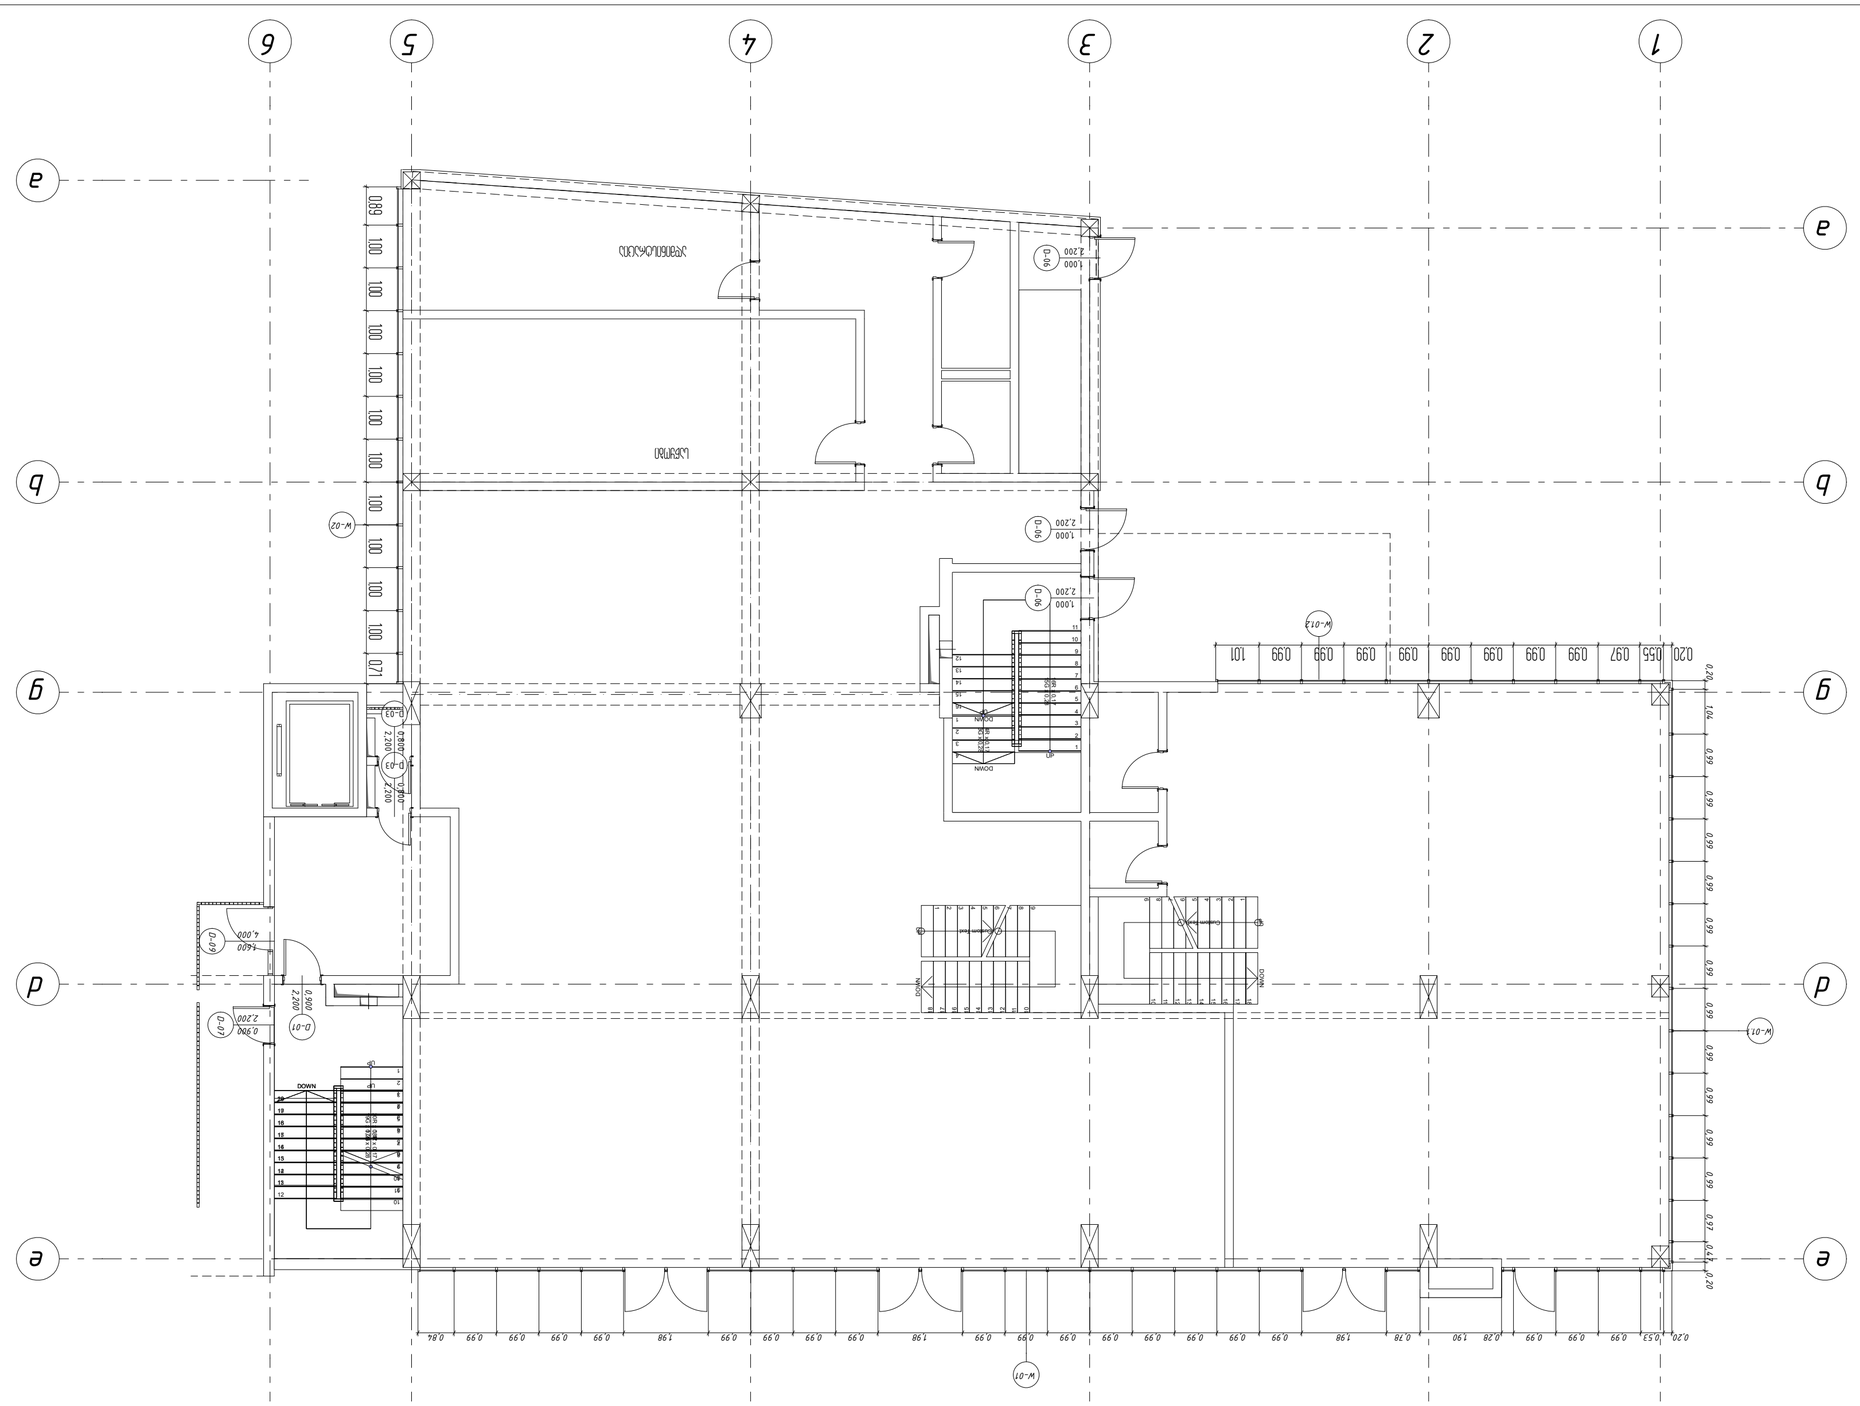

0,00

ჭრილის ხაზი

არქიტექტურული ნიშნული

ნაკვეთის სახღვარი

პირობითი ნიშნები

ქ. თბილისი, უნივერსიტეტის ქ. 6

1. ნახაზზე საპროექტო შენობის ნული შეესაბამება
აბსოლუტურ ნიშნულს - ________
2. ნახაზზე ზომები მოცემულია მეტრებში
3. ნახაზის ყველა ცვლილება მშენებლობისას
შეთანხმებული უნდა იყოს პროექტის ავტორთან

სართულის ტექნიკურ ეკონომიკური მაჩვენებლები

s2

4-4

თარიღი

ფურცლის #

თანამდებობა

ფურც. რაოდენობა

სახელი, გვარი ხელმოწერა
დირექტორი

LLC ARCON
ქ. თბილისი, ყიფშიძის ქ. #9
ტელ: (+995 32) 2 182188

ზ. კალანდია
არქიტექტორი

8

ვ. ვარდანია

არქიტექტურული პროექტი

პირველი (მიწისპირა) სართულის გეგმა

1

2

3

4

5

6

7

8

9

10
11
12
13
14
15
16
17
18
WN OD

UP

18R x 0,17

17G x 0,28

1

2

3

4

5

6

7

8

9

10

11

12
3
4
5
6
7
8
9
20

UP

20R x 0,17

19G x 0,28

1
2
3
4
5
6
7
8
9
10
11

12

13

14

15

16

DOWN

UP

16R x 0,17

15G x 0,28

1

2

3

4

DOWN

UP

4R x 0,17

3G x 0,28

1

2

3

4

5

6

7

8

9

18

17

16

15

14

13

12

11

10

DOWN UP

Custom Text

9

8

7

6

5

4

3

2

1

10

11

12

13

14

15

16

17

18

DOWN UP

Custom Text D-09

4,000

1,600

D-01

2,200

0,900

D-06

2,200

1,000

D-06

2,200

1,000

D-07

2,200

0,900

D-06

2,200

1,000

D-03

2,200

0,800

D-03

2,200

0,800

5 6

e e

a

a

1

W-01.1

W-01.2

W-02

W-01

2 3 4

d d

g g

b b

0,20 1,04 0,99 0,99 0,99 0,99 0,99 0,99 0,99 0,99 0,99 0,99 0,99 0,97 0,47 0,20

0,20 0,55 0,97 0,99 0,99 0,99 0,99 0,99 0,99 0,99 0,99 1,01

0,20 0,53 0,99 0,99 0,99 0,28 1,90 0,78 1,98 0,99 0,99 0,99 0,99 0,99 0,99 0,99 0,99 1,98 0,99 0,99 0,99 0,99 1,98 0,99 0,99 0,99 0,99 0,84

0,89 1,00 1,00 1,00 1,00 1,00 1,00 1,00 1,00 1,00 1,00 0,71

ადმინისტრაცია

საწყობი

კარ ფანჯრის სპეციფიკაცია 0,00 ნიშნულზე

კარების # სიმაღლე მმ. H სიგანე მმ. ჭ გაღება(მარცხენა)L რაოდენობა სახანძრო რეიტ. წთ შენიშვნა
D-01 2200 1000

გაღება(მარჯვენა)ღ
1 90 .
D-03 2200 800 2 90 .
D-06 2200 1000 3 90 .
D-07 2200 1000 1 90 .
D-09 4000 1600 L 1 30 .

R

L

R

L

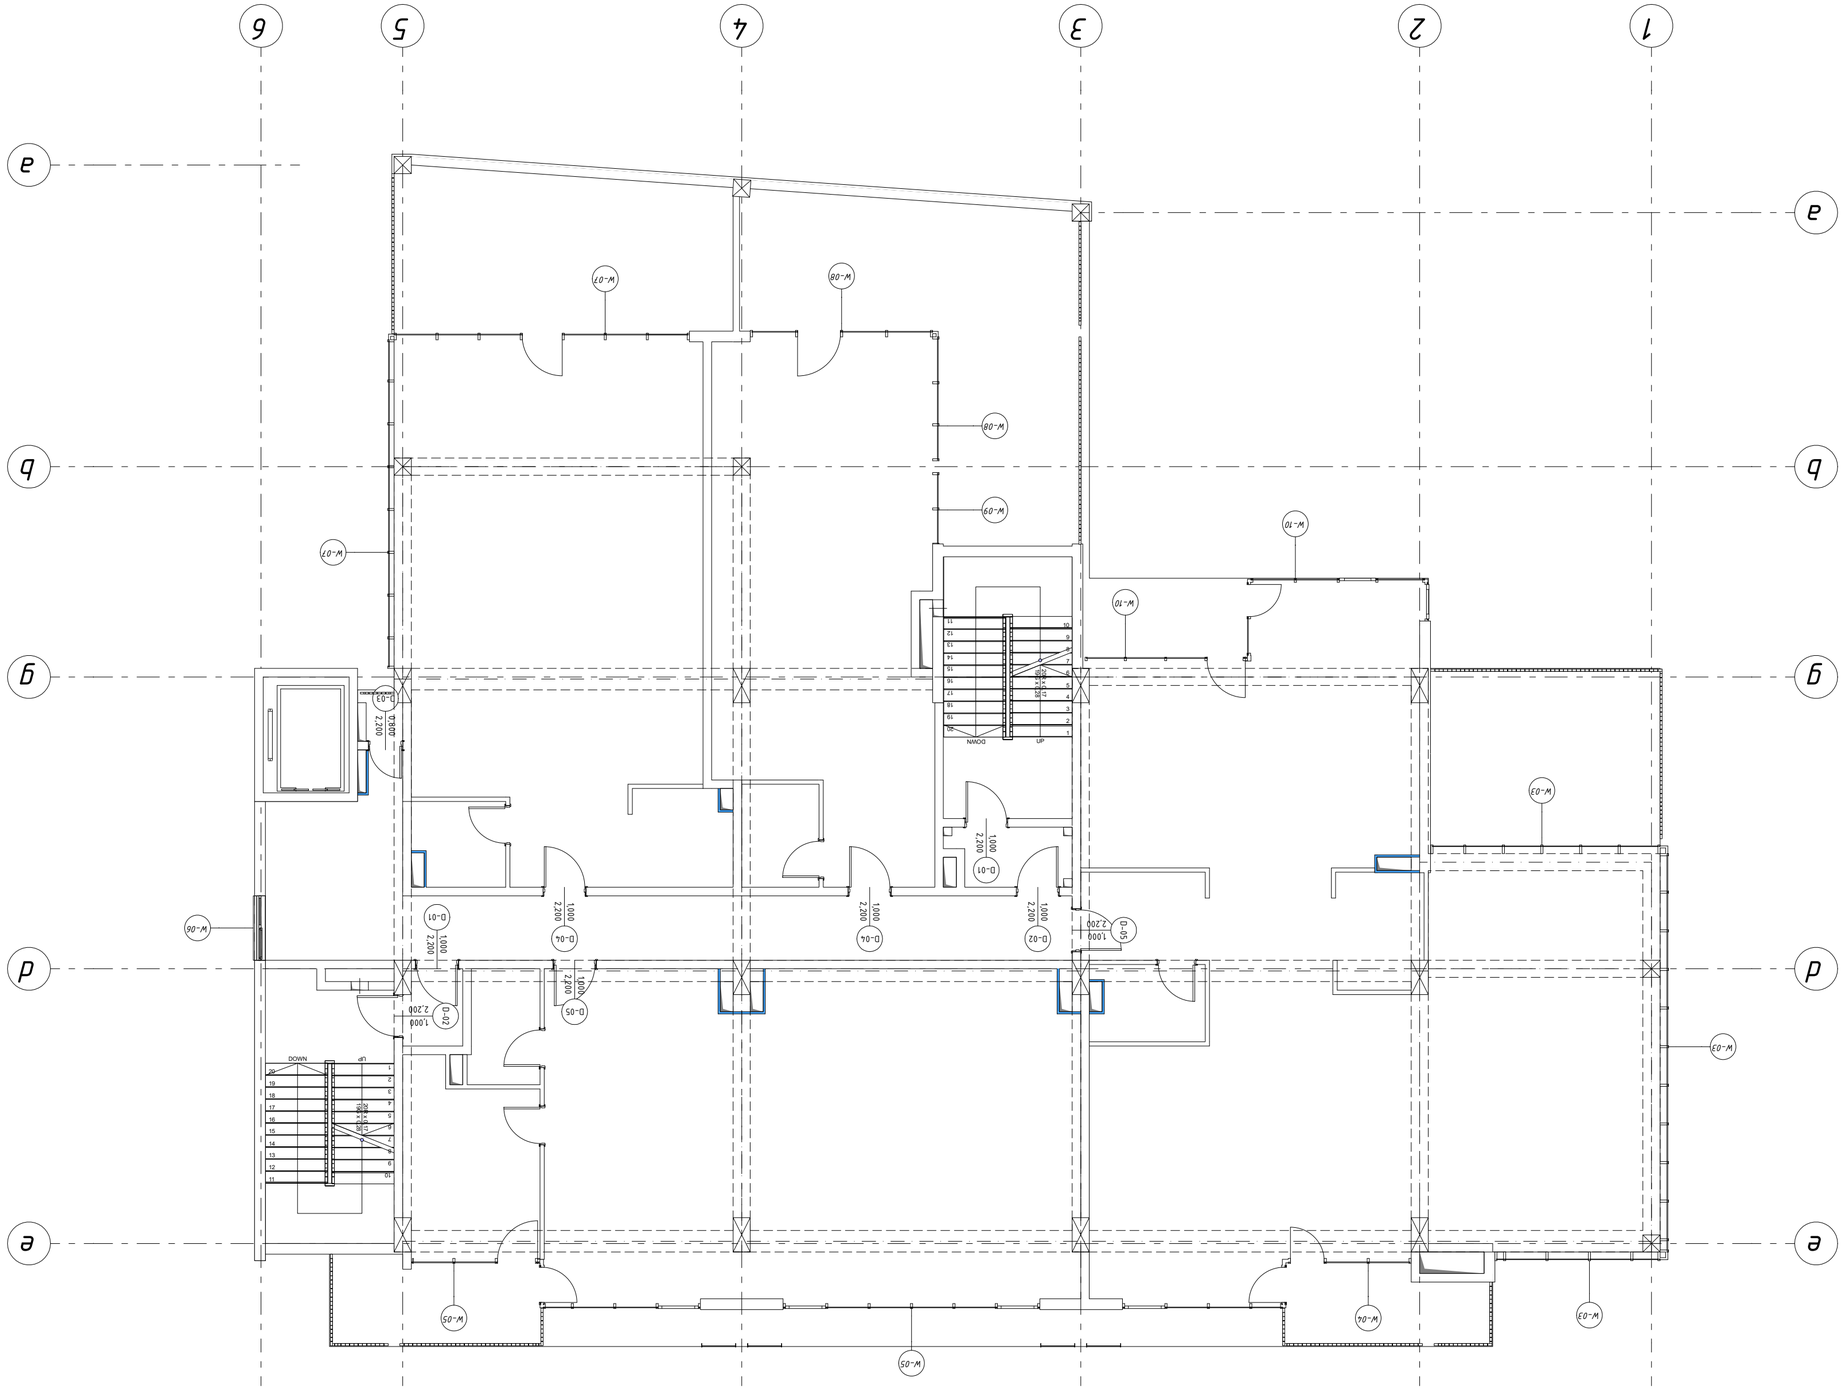

0,00

ჭრილის ხაზი

არქიტექტურული ნიშნული

ნაკვეთის სახღვარი

პირობითი ნიშნები

ქ. თბილისი, უნივერსიტეტის ქ. 6

1. ნახაზზე საპროექტო შენობის ნული შეესაბამება
აბსოლუტურ ნიშნულს - ________
2. ნახაზზე ზომები მოცემულია მეტრებში
3. ნახაზის ყველა ცვლილება მშენებლობისას
შეთანხმებული უნდა იყოს პროექტის ავტორთან

სართულის ტექნიკურ ეკონომიკური მაჩვენებლები

s2

4-4

თარიღი

ფურცლის #

თანამდებობა

ფურც. რაოდენობა

სახელი, გვარი ხელმოწერა
დირექტორი

LLC ARCON
ქ. თბილისი, ყიფშიძის ქ. #9
ტელ: (+995 32) 2 182188

ზ. კალანდია
არქიტექტორი

10

ვ. ვარდანია

არქიტექტურული პროექტი

მეორე სართულის გეგმა

1

2

3

4

5

6

7

8

9

10

11
12
13
14
15
16
17
18
19
20
WN DO

UP

20R x 0,17

19G x 0,28

1
2
3
4
5
6
7
8
9
10
11

12

13

14

15

16

17

18

19

20

DOWN UP

20R x 0,17

19G x 0,28

D-052,200

1,000

D-01

2,200

1,000

D-02

2,200

1,000

D-042,200

1,000

D-04

2,200

1,000

D-05

2,200

1,000

D-012,200

1,000

D-02

2,200

1,000

D-032,200 0,800

5 6

e e

a

a

1

W-03

W-03

W-03

W-04

W-05

W-05

W-07

W-06

W W-07 -08

W-08

W-09

W-10

W-10

2 3 4

d d

g g

b b

კარ ფანჯრის სპეციფიკაცია +6.00 ნიშნულზე

კარების # სიმაღლე მმ. H სიგანე მმ. ჭ გაღება(მარცხენა)L რაოდენობა სახანძრო რეიტ. წთ შენიშვნა

D-01 2200 1000

გაღება(მარჯვენა)ღ

2 90 .

D-02 2200 1000 R 2 90 .
D-03 2200 800 1 90 .

L

D-04 2200 1000 2 30 .
D-05 2200 1000 2 30 .

L

R

R

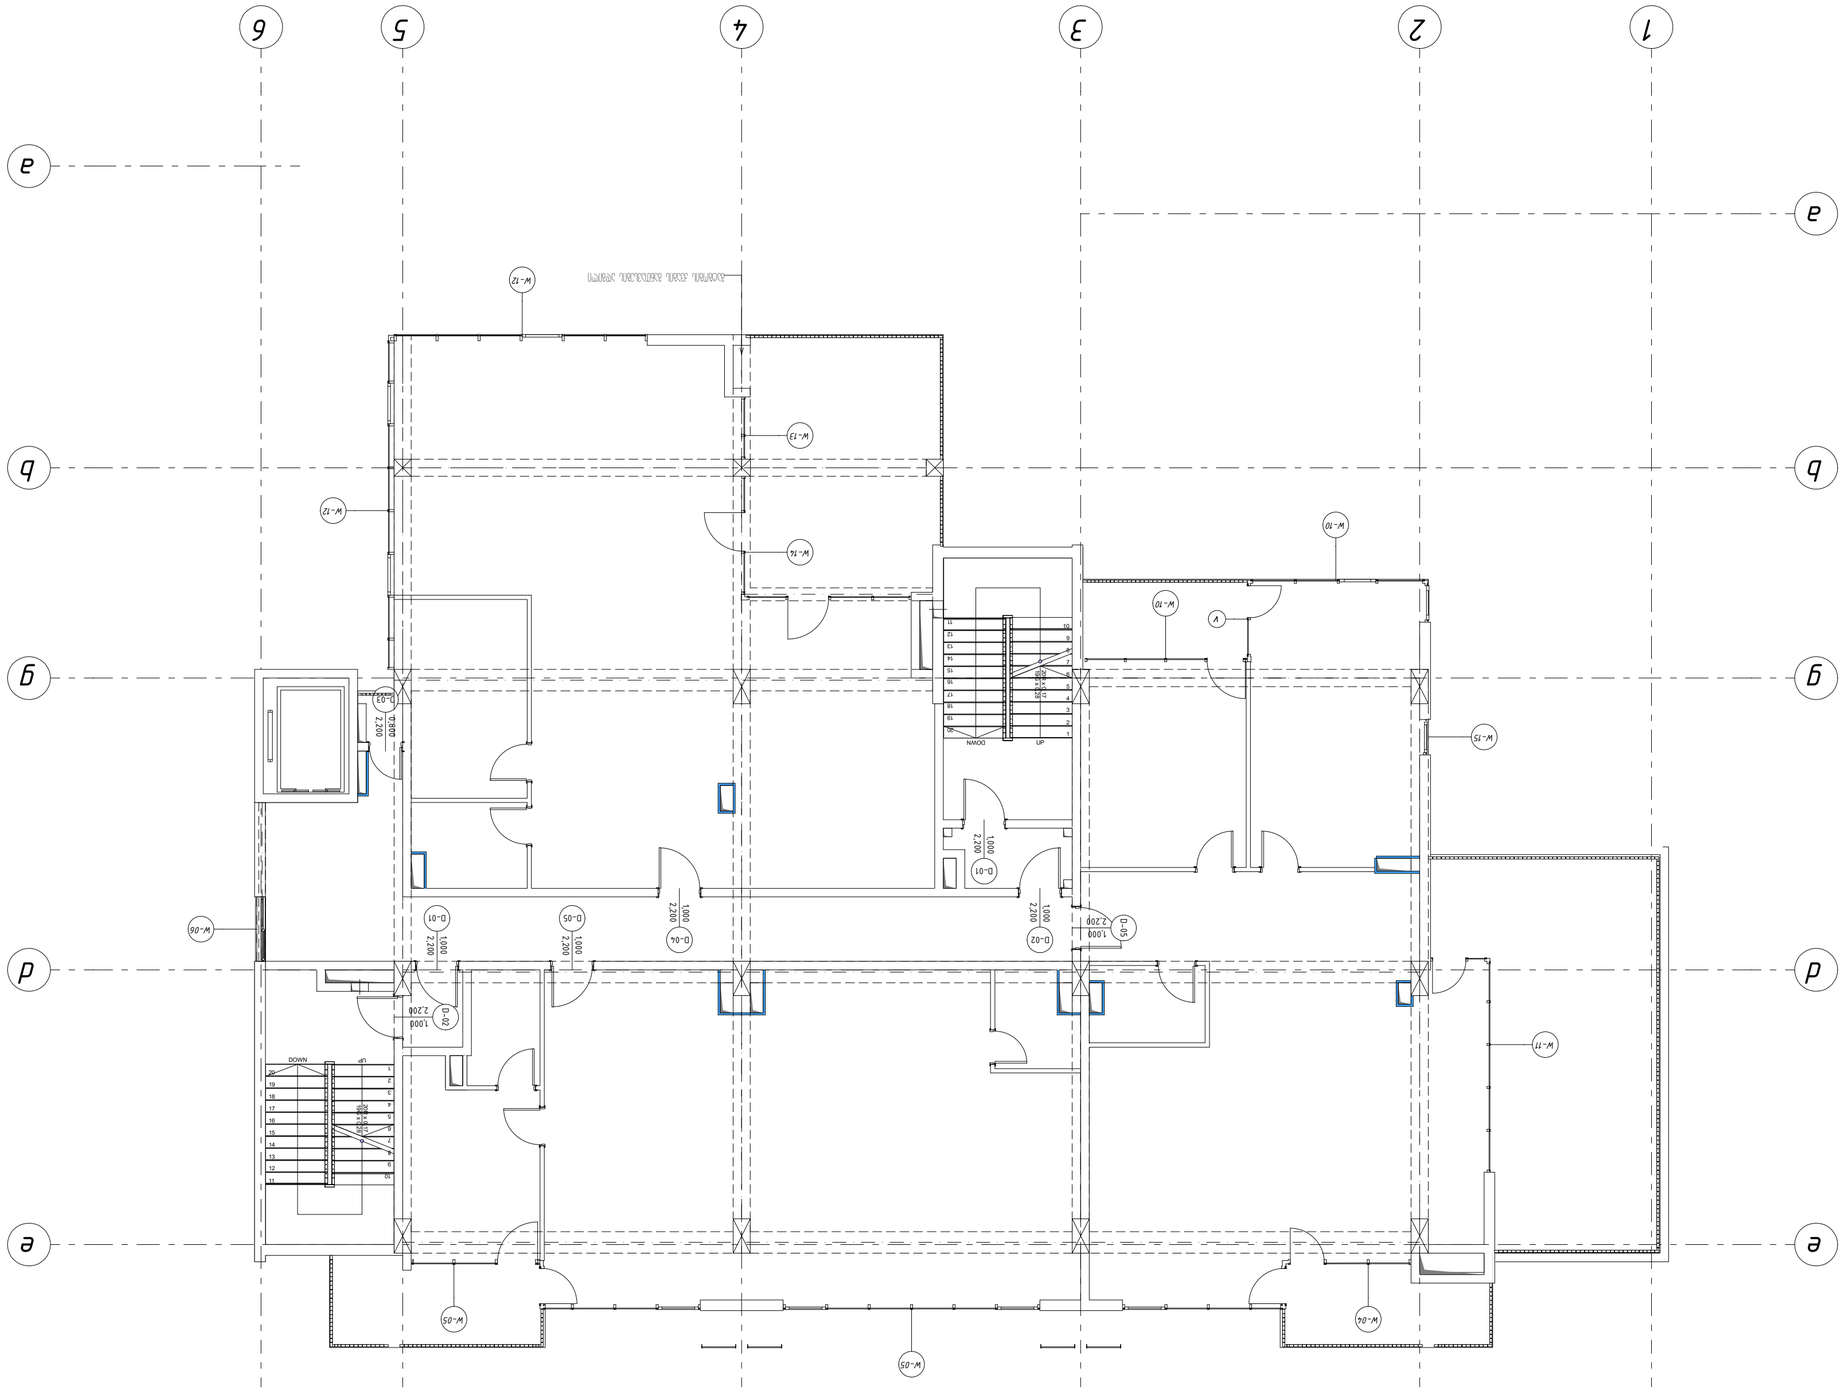

0,00

ჭრილის ხაზი

არქიტექტურული ნიშნული

ნაკვეთის სახღვარი

პირობითი ნიშნები

ქ. თბილისი, უნივერსიტეტის ქ. 6

1. ნახაზზე საპროექტო შენობის ნული შეესაბამება
აბსოლუტურ ნიშნულს - ________
2. ნახაზზე ზომები მოცემულია მეტრებში
3. ნახაზის ყველა ცვლილება მშენებლობისას
შეთანხმებული უნდა იყოს პროექტის ავტორთან

სართულის ტექნიკურ ეკონომიკური მაჩვენებლები

s2

4-4

თარიღი

ფურცლის #

თანამდებობა

ფურც. რაოდენობა

სახელი, გვარი ხელმოწერა
დირექტორი

LLC ARCON
ქ. თბილისი, ყიფშიძის ქ. #9
ტელ: (+995 32) 2 182188

ზ. კალანდია
არქიტექტორი

11

ვ. ვარდანია

არქიტექტურული პროექტი

მესამე სართულის გეგმა

1

2

3

4

5

6

7

8

9

10

11
12
13
14
15
16
17
18
19
20
WN DO

UP

20R x 0,17

19G x 0,28

1
2
3
4
5
6
7
8
9
10
11

12

13

14

15

16

17

18

19

20

DOWN UP

20R x 0,17

19G x 0,28

D-05

2,200

1,000
D-01

2,200

1,000

D-022,200

1,000

D-042,200

1,000

D-05

2,200

1,000

D-012,200 1,000

D-02

2,200

1,000

D-032,200 0,800

3 4 5 6

e e

d d

g g

b b

1 2

v

a

a

W-11

W-06

W-04

W-05

W-05

W-12

W-12

W-13

W-14

W-10

W-10

W-15

გატბობის ქვაბის განთავსების ადგილი

კარ ფანჯრის სპეციფიკაცია +9,30 ნიშნულზე

კარების # სიმაღლე მმ. H სიგანე მმ. ჭ გაღება(მარცხენა)L რაოდენობა სახანძრო რეიტ. წთ შენიშვნა
D-01 2200 1000
R

გაღება(მარჯვენა)ღ
2 90 .
D-02 2200 1000 2 90 .

L

D-03 2200 800 R 1 90 .
D-04 2200 1000 1 30 .
D-05 2200 1000 R 2 30 .

L

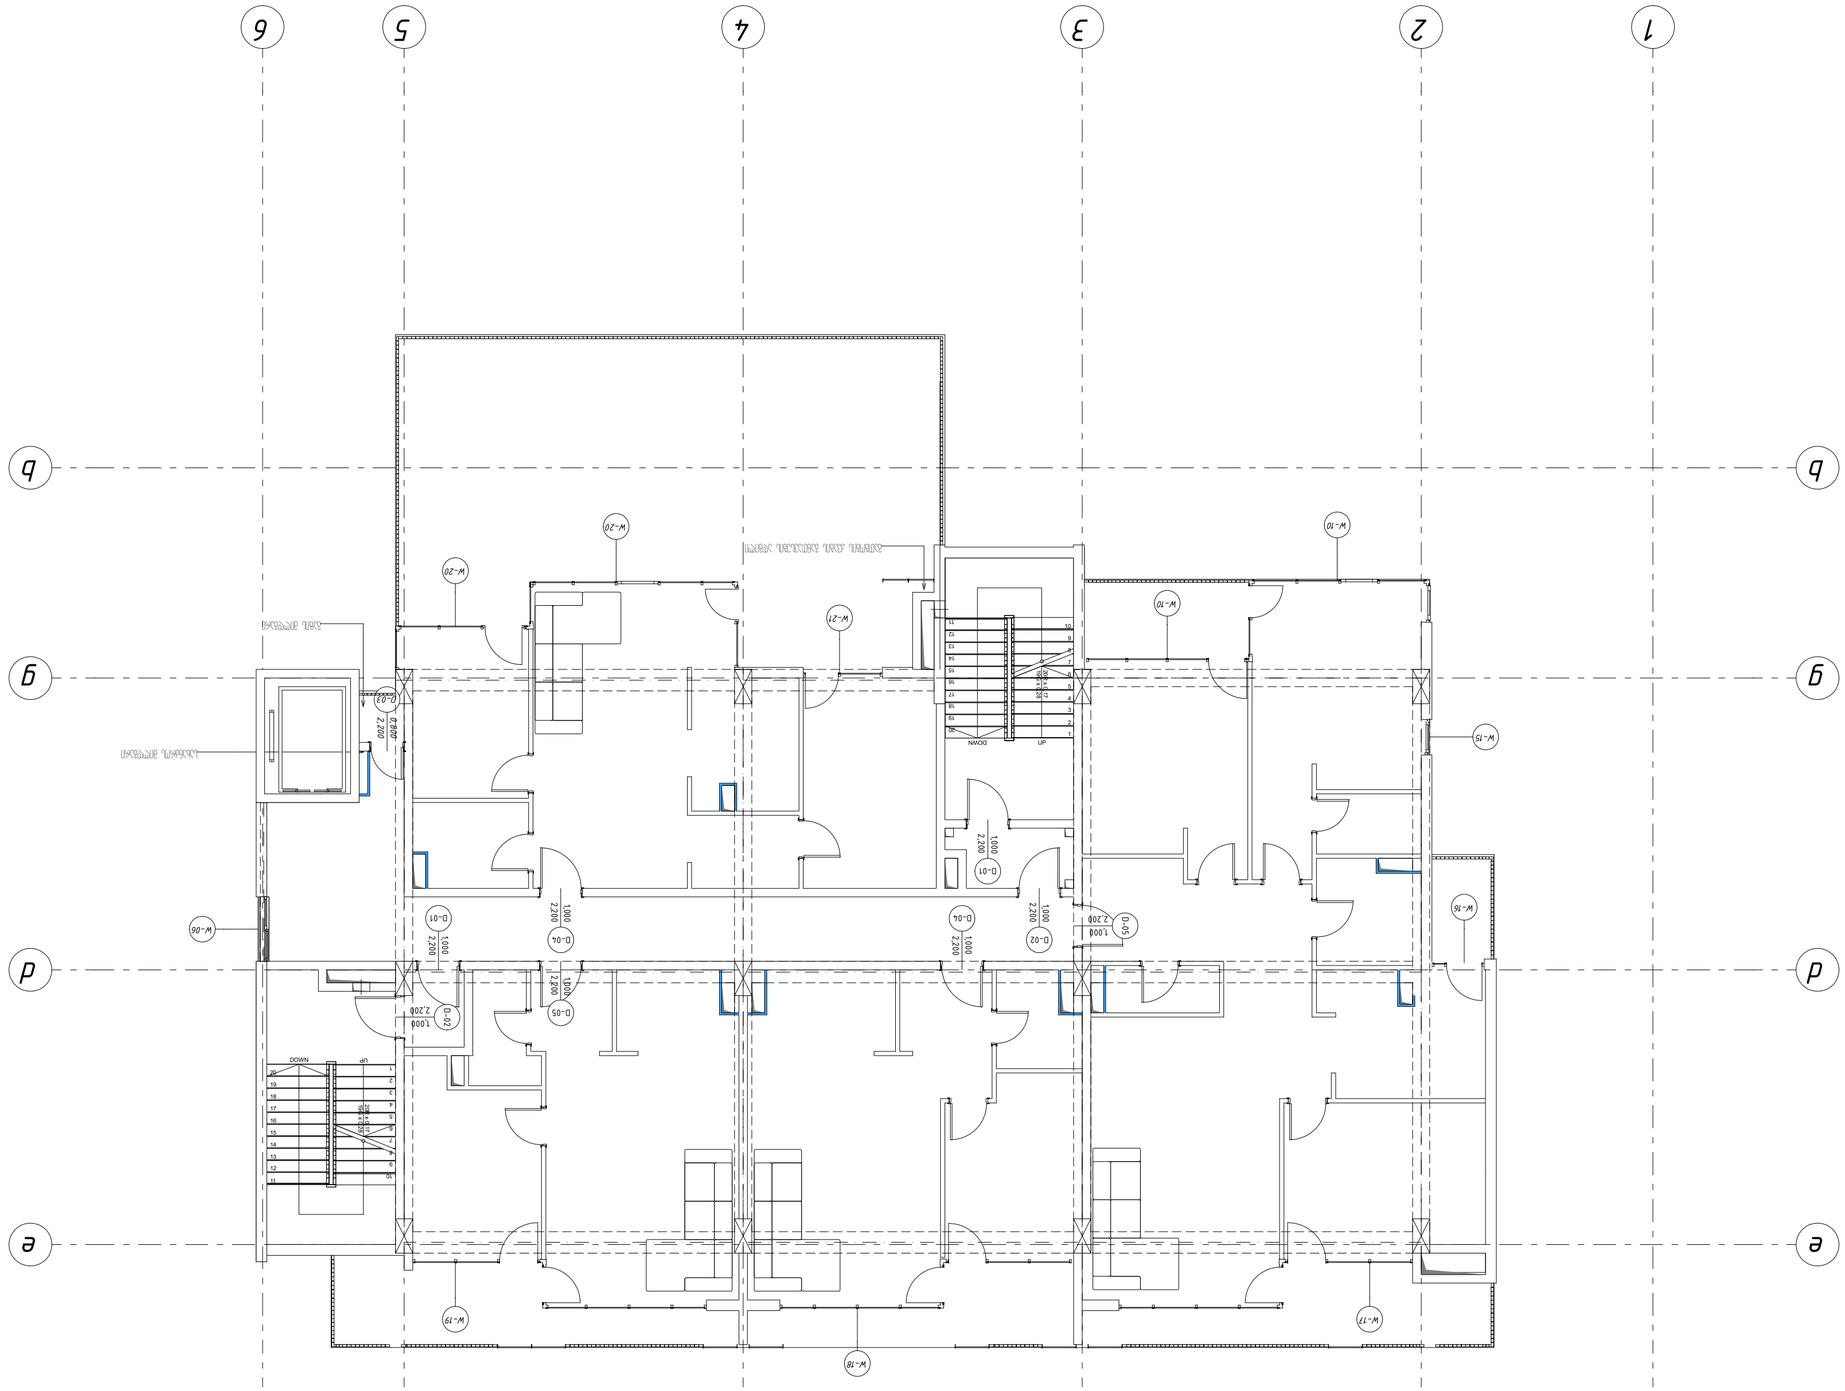

0,00

ჭრილის ხაზი

არქიტექტურული ნიშნული

ნაკვეთის სახღვარი

პირობითი ნიშნები

ქ. თბილისი, უნივერსიტეტის ქ. 6

1. ნახაზზე საპროექტო შენობის ნული შეესაბამება
აბსოლუტურ ნიშნულს - ________
2. ნახაზზე ზომები მოცემულია მეტრებში
3. ნახაზის ყველა ცვლილება მშენებლობისას
შეთანხმებული უნდა იყოს პროექტის ავტორთან

სართულის ტექნიკურ ეკონომიკური მაჩვენებლები

s2

4-4

თარიღი

ფურცლის #

თანამდებობა

ფურც. რაოდენობა

სახელი, გვარი ხელმოწერა
დირექტორი

LLC ARCON
ქ. თბილისი, ყიფშიძის ქ. #9
ტელ: (+995 32) 2 182188

ზ. კალანდია
არქიტექტორი

12

ვ. ვარდანია

არქიტექტურული პროექტი

მეოთხე სართულის გეგმა

1

2

3

4

5

6

7

8

9

10

11
12
13
14
15
16
17
18
19
20
WN OD

UP

20R x 0,17

19G x 0,28

1
2
3
4
5
6
7
8
9
10
11

12

13

14

15

16

17

18

19

20

DOWN UP

20R x 0,17

19G x 0,28

D-052,200

1,000

D-042,200 1,000

D-012,200

1,000

D-022,200

1,000

D-042,200

1,000

D-05

2,200

1,000

D-01 2,200

1,000

D-02

2,200

1,000

D-03

2,200

0,800

e e

d d

g g

b b

1 2 3 4 5 6

W-17

W-18

W-19

W-06

W-10

W-10

W-15

W-16

W-20

W-21

W-20

გათბობის ქვაბის განთავსების ადგილი

გაზის მილდგარი

სახანძროს მილდგარი

კარ ფანჯრის სპეციფიკაცია +12,60 ნიშნულზე

კარების # სიმაღლე მმ. H სიგანე მმ. ჭ გაღება(მარცხენა)L რაოდენობა სახანძრო რეიტ. წთ შენიშვნა
D-01 2200 1000
R

გაღება(მარჯვენა)ღ
2 90 .
D-02 2200 1000 2 90 .

L

D-03 2200 800 R 1 90 .
D-04 2200 1000 2 30 .
D-05 2200 1000 2 30 .

L
R

0,00

ჭრილის ხაზი

არქიტექტურული ნიშნული

ნაკვეთის სახღვარი

პირობითი ნიშნები

ქ. თბილისი, უნივერსიტეტის ქ. 6

1. ნახაზზე საპროექტო შენობის ნული შეესაბამება
აბსოლუტურ ნიშნულს - ________
2. ნახაზზე ზომები მოცემულია მეტრებში
3. ნახაზის ყველა ცვლილება მშენებლობისას
შეთანხმებული უნდა იყოს პროექტის ავტორთან

სართულის ტექნიკურ ეკონომიკური მაჩვენებლები

s2

4-4

თარიღი

ფურცლის #

თანამდებობა

ფურც. რაოდენობა

სახელი, გვარი ხელმოწერა
დირექტორი

LLC ARCON
ქ. თბილისი, ყიფშიძის ქ. #9
ტელ: (+995 32) 2 182188

ზ. კალანდია
არქიტექტორი

13

ვ. ვარდანია

არქიტექტურული პროექტი

მეხუთე სართულის გეგმა

1

2

3

4

5

6

7

8

9

10

11
12
13
14
15
16
17
18
19
20
WN OD

UP

20R x 0,17

19G x 0,28

1
2
3
4
5
6
7
8
9
10
11

12

13

14

15

16

17

18

19

20

DOWN UP

20R x 0,17

19G x 0,28

D-05

2,200

1,000

D-04

2,200

1,000
D-01 2,200

1,000

D-022,200

1,000

D-04

2,200

1,000

D-05

2,200

1,000

D-03

2,200

0,800

D-01

2,200

1,000

D-02

2,200

1,000

e e

d d

g g

a

a

b b

1 2 3 4 5 6

W-17

W-18

W-19

W-06

W-10

W-10

W-15

W-16

W-20

W-21

W-20

.

გატბობის ქვაბის განთავსების ადგილი

კარ ფანჯრის სპეციფიკაცია +15,90 ნიშნულზე

კარების # სიმაღლე მმ. H სიგანე მმ. ჭ გაღება(მარცხენა)L რაოდენობა სახანძრო რეიტ. წთ შენიშვნა
D-01 2200 1000
R

გაღება(მარჯვენა)ღ
2 90 .
D-02 2200 1000 2 90 .

L

D-03 2200 800 R 1 90 .
D-04 2200 1000 2 30 .
D-05 2200 1000 2 30 .

L
R

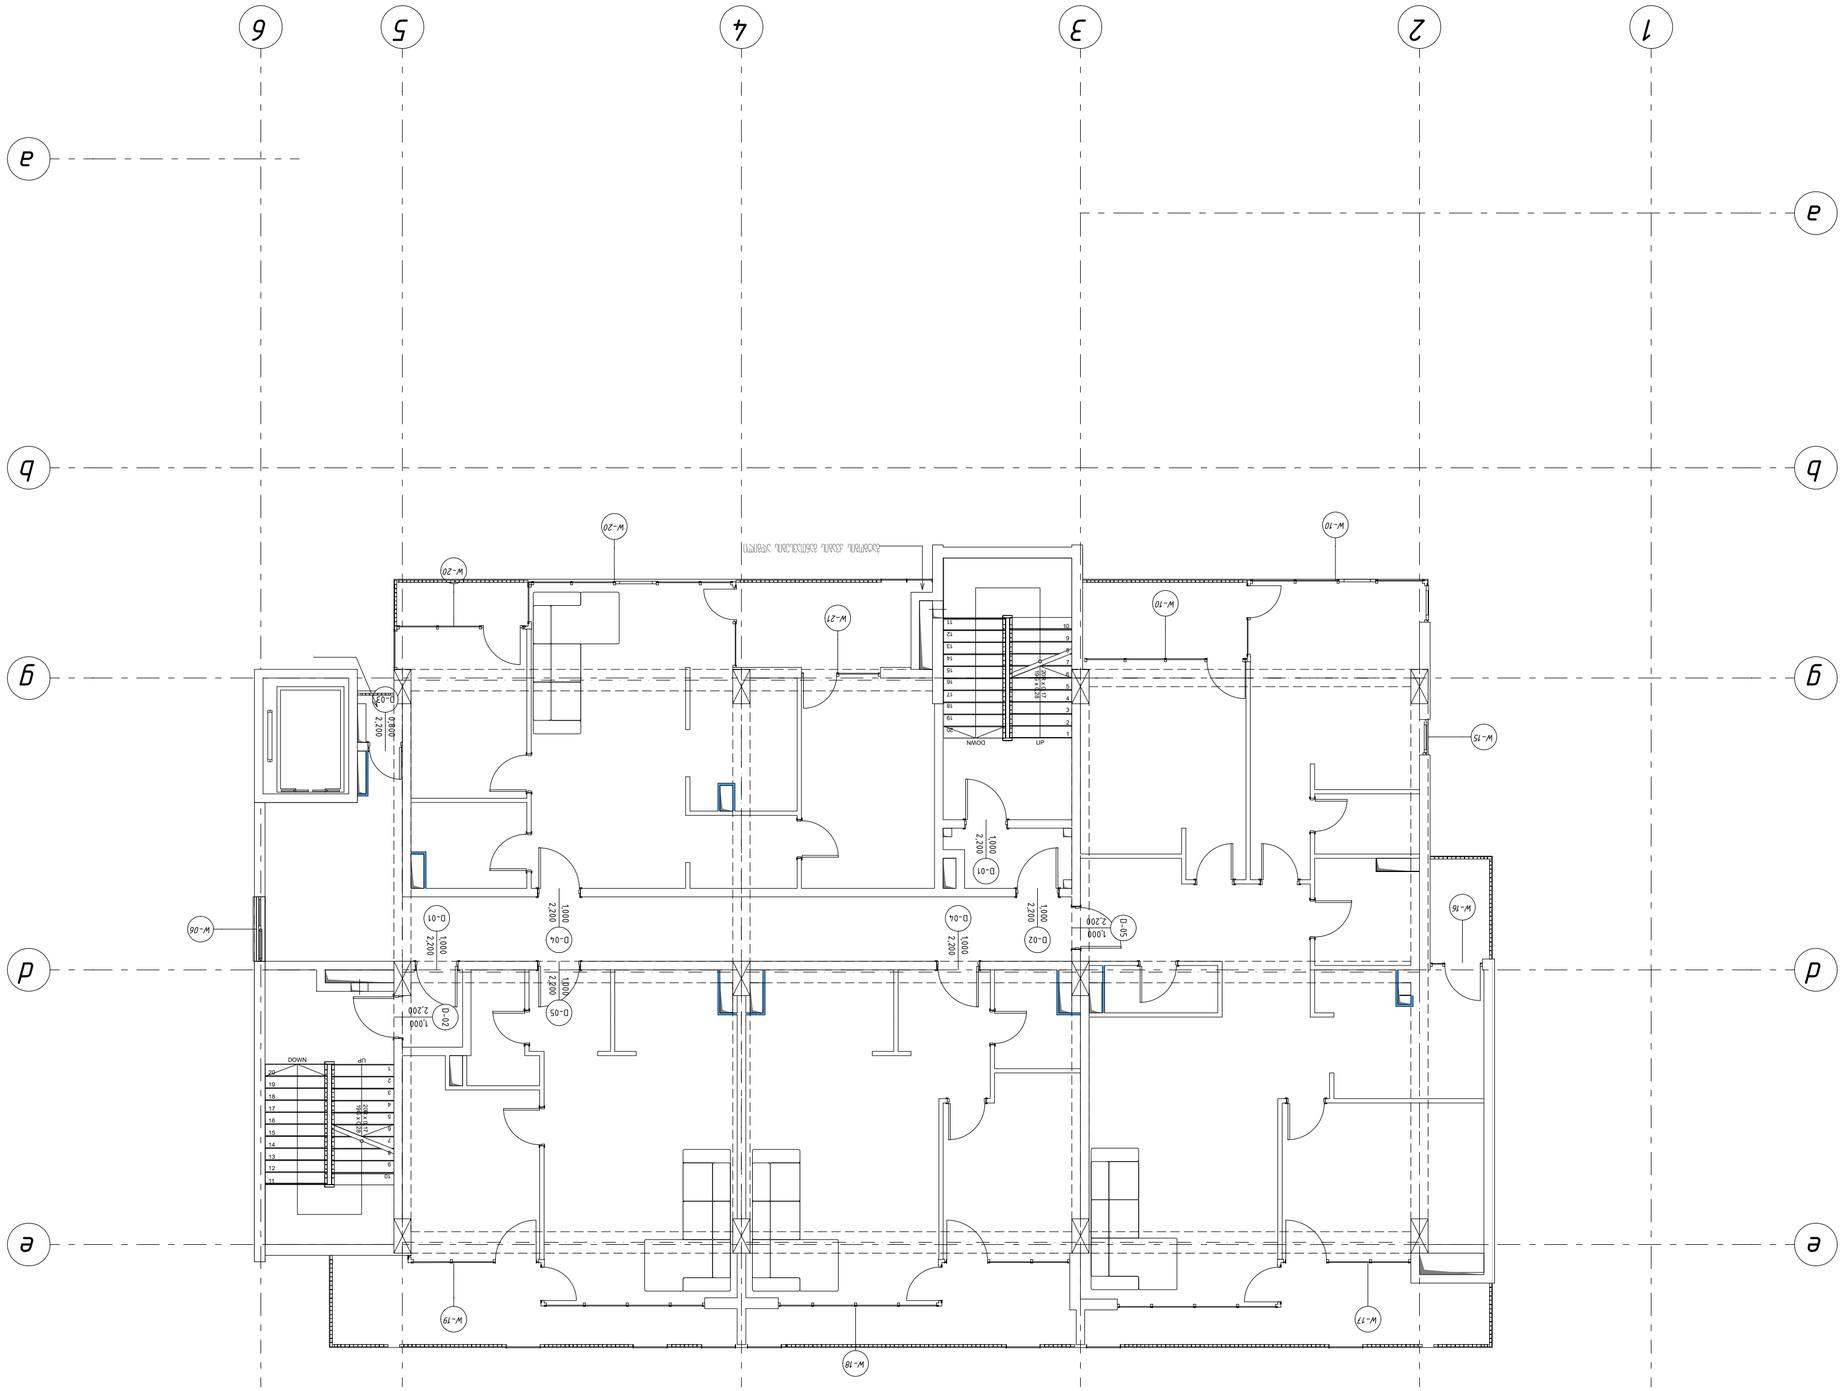

0,00

ჭრილის ხაზი

არქიტექტურული ნიშნული

ნაკვეთის სახღვარი

პირობითი ნიშნები

ქ. თბილისი, უნივერსიტეტის ქ. 6

1. ნახაზზე საპროექტო შენობის ნული შეესაბამება
აბსოლუტურ ნიშნულს - ________
2. ნახაზზე ზომები მოცემულია მეტრებში
3. ნახაზის ყველა ცვლილება მშენებლობისას
შეთანხმებული უნდა იყოს პროექტის ავტორთან

სართულის ტექნიკურ ეკონომიკური მაჩვენებლები

s2

4-4

თარიღი

ფურცლის #

თანამდებობა

ფურც. რაოდენობა

სახელი, გვარი ხელმოწერა
დირექტორი

LLC ARCON
ქ. თბილისი, ყიფშიძის ქ. #9
ტელ: (+995 32) 2 182188

ზ. კალანდია
არქიტექტორი

14

ვ. ვარდანია

არქიტექტურული პროექტი

მეექვსე სართულის გეგმა

1

2

3

4

5

6

7

8

9

10

11
12
13
14
15
16
17
18
19
20
WN OD

UP

20R x 0,17

19G x 0,28

1
2
3
4
5
6
7
8
9
10
11

12

13

14

15

16

17

18

19

20

DOWN UP

20R x 0,17

19G x 0,28

D-052,200

1,000

D-04

2,200

1,000
D-012,200 1,000

D-022,200

1,000

D-042,200

1,000

D-05

2,200

1,000

D-03

2,200

0,800

D-01

2,200

1,000

D-02

2,200

1,000

e e

d d

g g

a

a

b b

1 2 3 4 5 6

W-17

W-18

W-19

W-06

W-10

W-10

W-15

W-16

W-20

W-21

W-20

.

გატბობის ქვაბის განთავსების ადგილი

კარ ფანჯრის სპეციფიკაცია +19,20 ნიშნულზე

კარების # სიმაღლე მმ. H სიგანე მმ. ჭ გაღება(მარცხენა)L რაოდენობა სახანძრო რეიტ. წთ შენიშვნა
D-01 2200 1000
R

გაღება(მარჯვენა)ღ
2 90 .
D-02 2200 1000 2 90 .

L

D-03 2200 800 R 1 90 .
D-04 2200 1000 2 30 .
D-05 2200 1000 2 30 .

L
R

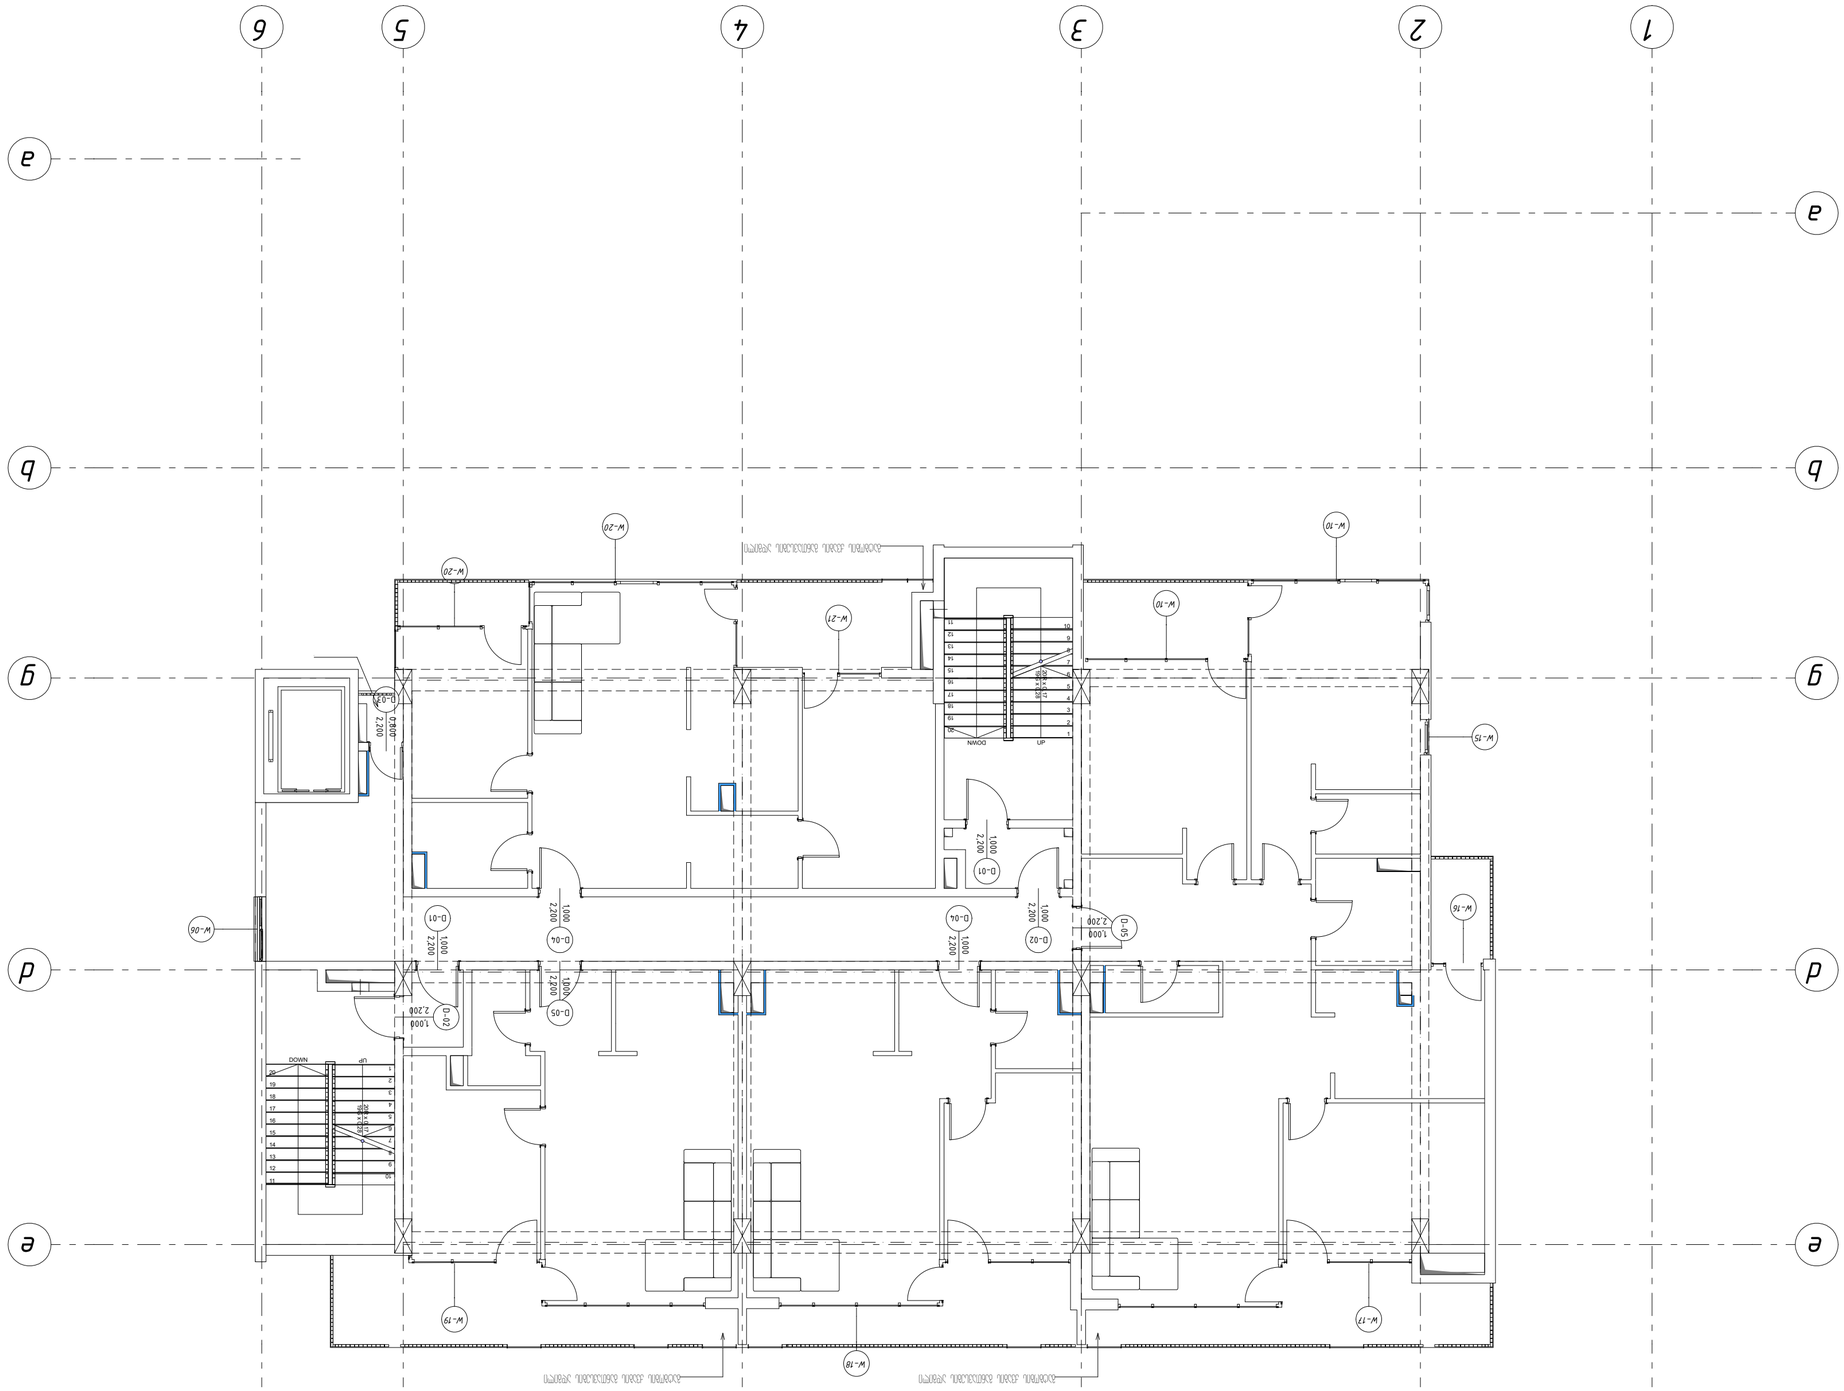

0,00

ჭრილის ხაზი

არქიტექტურული ნიშნული

ნაკვეთის სახღვარი

პირობითი ნიშნები

ქ. თბილისი, უნივერსიტეტის ქ. 6

1. ნახაზზე საპროექტო შენობის ნული შეესაბამება
აბსოლუტურ ნიშნულს - ________
2. ნახაზზე ზომები მოცემულია მეტრებში
3. ნახაზის ყველა ცვლილება მშენებლობისას
შეთანხმებული უნდა იყოს პროექტის ავტორთან

სართულის ტექნიკურ ეკონომიკური მაჩვენებლები

s2

4-4

თარიღი

ფურცლის #

თანამდებობა

ფურც. რაოდენობა

სახელი, გვარი ხელმოწერა
დირექტორი

LLC ARCON
ქ. თბილისი, ყიფშიძის ქ. #9
ტელ: (+995 32) 2 182188

ზ. კალანდია
არქიტექტორი

15

ვ. ვარდანია

არქიტექტურული პროექტი

მეშვიდე სართულის გეგმა

1

2

3

4

5

6

7

8

9

10

11
12
13
14
15
16
17
18
19
20
WN DO

UP

20R x 0,17

19G x 0,28

1
2
3
4
5
6
7
8
9
10
11

12

13

14

15

16

17

18

19

20

DOWN UP

20R x 0,17

19G x 0,28

D-052,200

1,000

D-042,200

1,000
D-012,200

1,000

D-02

2,200

1,000

D-042,200

1,000

D-05

2,200

1,000

D-032,200

0,800

D-01 2,200

1,000

D-02

2,200

1,000

e e

d d

g g

a

a

b b

1 2 3 4 5 6

W-17

W-18

W-19

W-06

W-10

W-10

W-15

W-16

W-20

W-21

W-20

.

გატბობის ქვაბის განთავსების ადგილი გატბობის ქვაბის განთავსების ადგილი

გატბობის ქვაბის განთავსების ადგილი

კარ ფანჯრის სპეციფიკაცია +22,50 ნიშნულზე

კარების # სიმაღლე მმ. H სიგანე მმ. ჭ გაღება(მარცხენა)L რაოდენობა სახანძრო რეიტ. წთ შენიშვნა
D-01 2200 1000
R

გაღება(მარჯვენა)ღ
2 90 .
D-02 2200 1000 2 90 .

L

D-03 2200 800 R 1 90 .
D-04 2200 1000 2 30 .
D-05 2200 1000 2 30 .

L
R

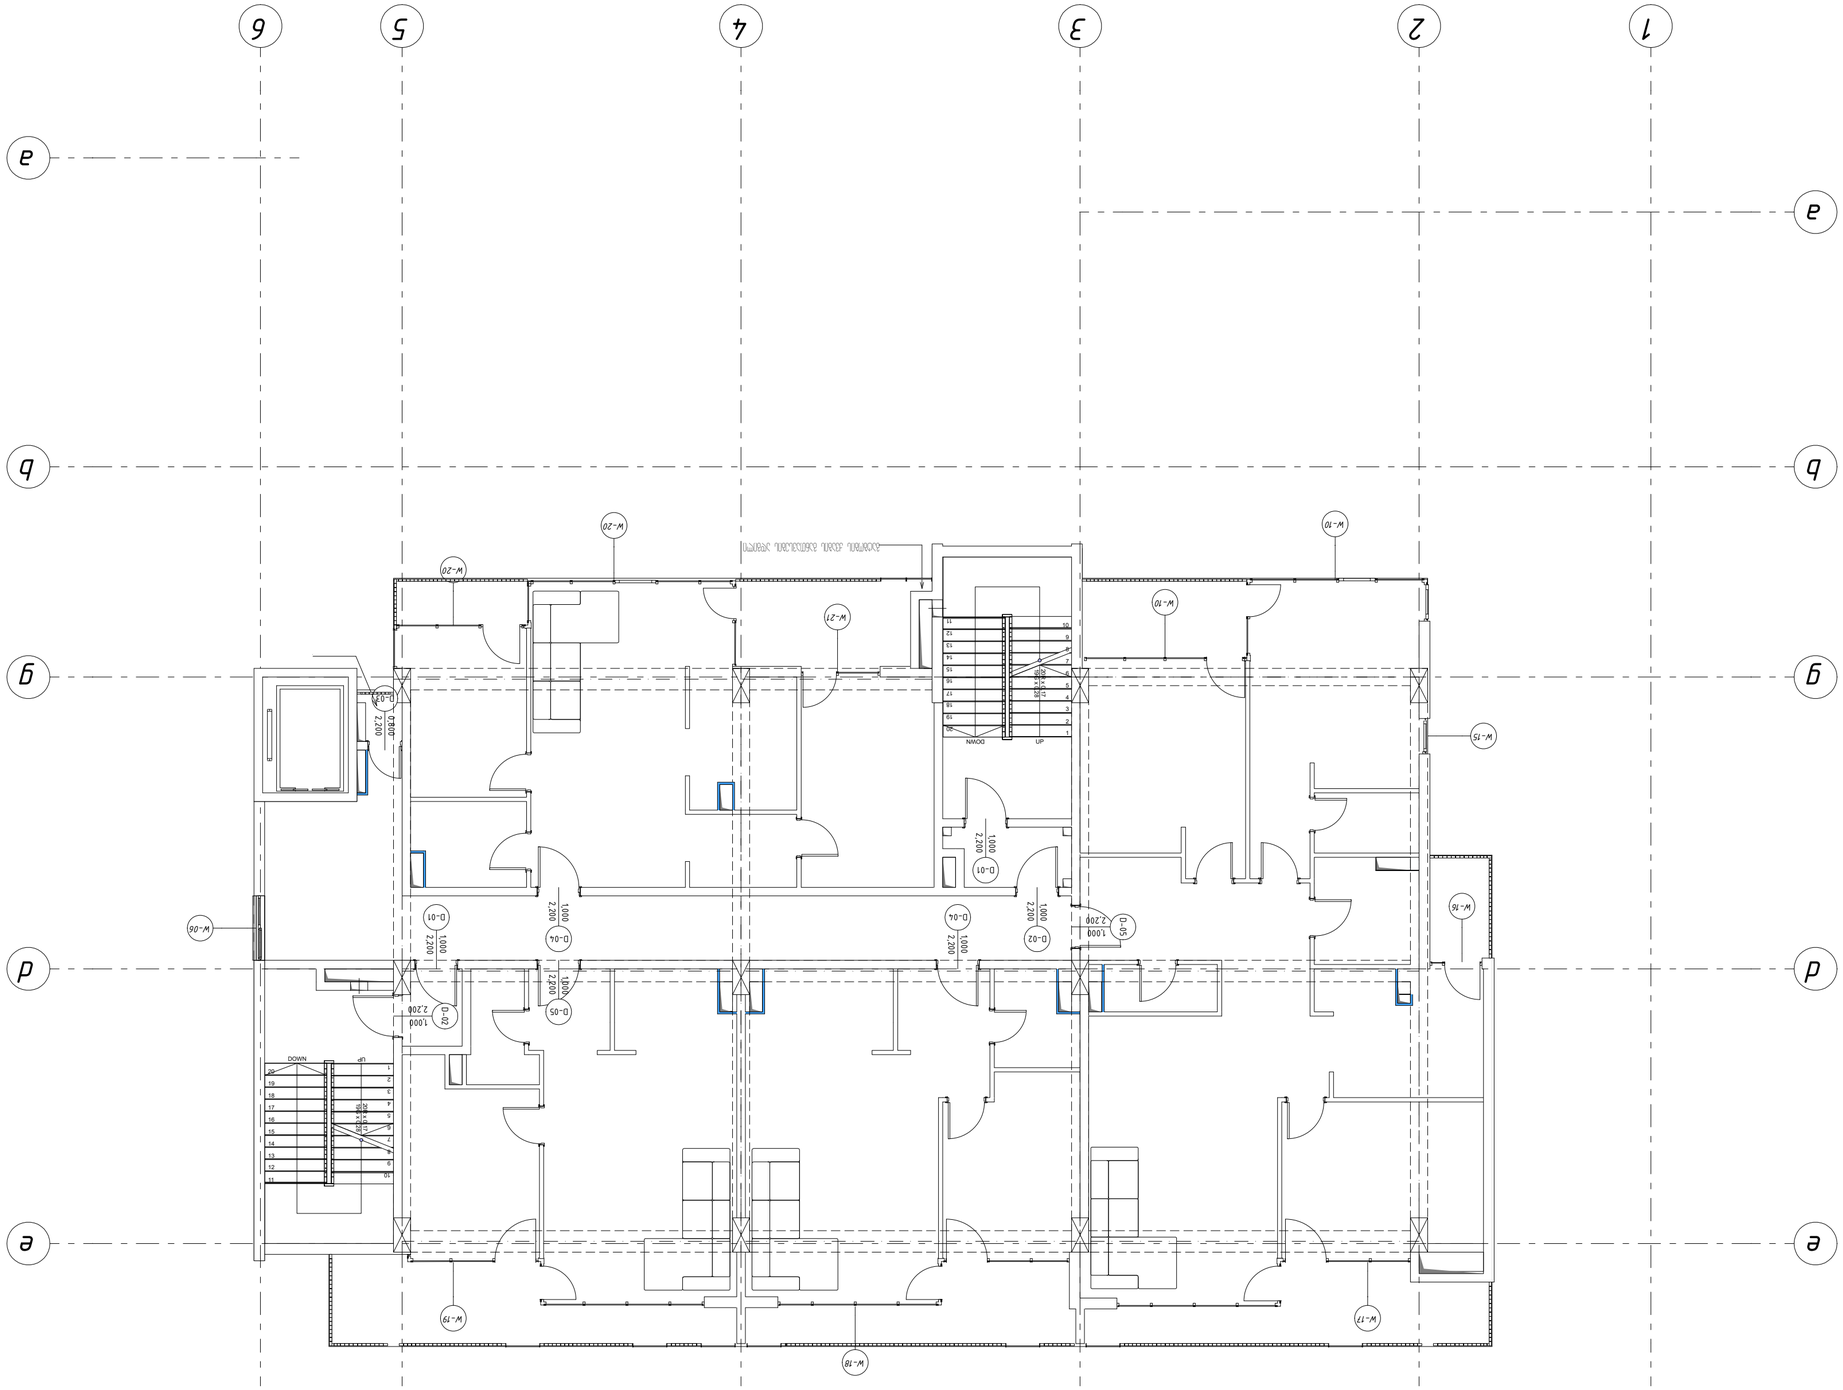

0,00

ჭრილის ხაზი

არქიტექტურული ნიშნული

ნაკვეთის სახღვარი

პირობითი ნიშნები

ქ. თბილისი, უნივერსიტეტის ქ. 6

1. ნახაზზე საპროექტო შენობის ნული შეესაბამება
აბსოლუტურ ნიშნულს - ________
2. ნახაზზე ზომები მოცემულია მეტრებში
3. ნახაზის ყველა ცვლილება მშენებლობისას
შეთანხმებული უნდა იყოს პროექტის ავტორთან

სართულის ტექნიკურ ეკონომიკური მაჩვენებლები

s2

4-4

თარიღი

ფურცლის #

თანამდებობა

ფურც. რაოდენობა

სახელი, გვარი ხელმოწერა
დირექტორი

LLC ARCON
ქ. თბილისი, ყიფშიძის ქ. #9
ტელ: (+995 32) 2 182188

ზ. კალანდია
არქიტექტორი

16

ვ. ვარდანია

არქიტექტურული პროექტი

მერვე სართულის გეგმა

1

2

3

4

5

6

7

8

9

10

11
12
13
14
15
16
17
18
19
20
WN DO

UP

20R x 0,17

19G x 0,28

1
2
3
4
5
6
7
8
9
10
11

12

13

14

15

16

17

18

19

20

DOWN UP

20R x 0,17

19G x 0,28

D-05

2,200

1,000

D-04

2,200

1,000
D-01 2,200

1,000

D-022,200

1,000

D-04

2,200

1,000

D-05

2,200

1,000

D-032,200 0,800

D-01

2,200

1,000

D-02

2,200

1,000

e e

d d

g g

a

a

b b

1 2 3 4 5 6

W-17

W-18

W-19

W-06

W-10

W-10

W-15

W-16

W-20

W-21

W-20

.

გატბობის ქვაბის განთავსების ადგილი

კარ ფანჯრის სპეციფიკაცია +25,80 ნიშნულზე

კარების # სიმაღლე მმ. H სიგანე მმ. ჭ გაღება(მარცხენა)L რაოდენობა სახანძრო რეიტ. წთ შენიშვნა
D-01 2200 1000
R

გაღება(მარჯვენა)ღ
2 90 .
D-02 2200 1000 2 90 .

L

D-03 2200 800 R 1 90 .
D-04 2200 1000 2 30 .
D-05 2200 1000 2 30 .

L
R

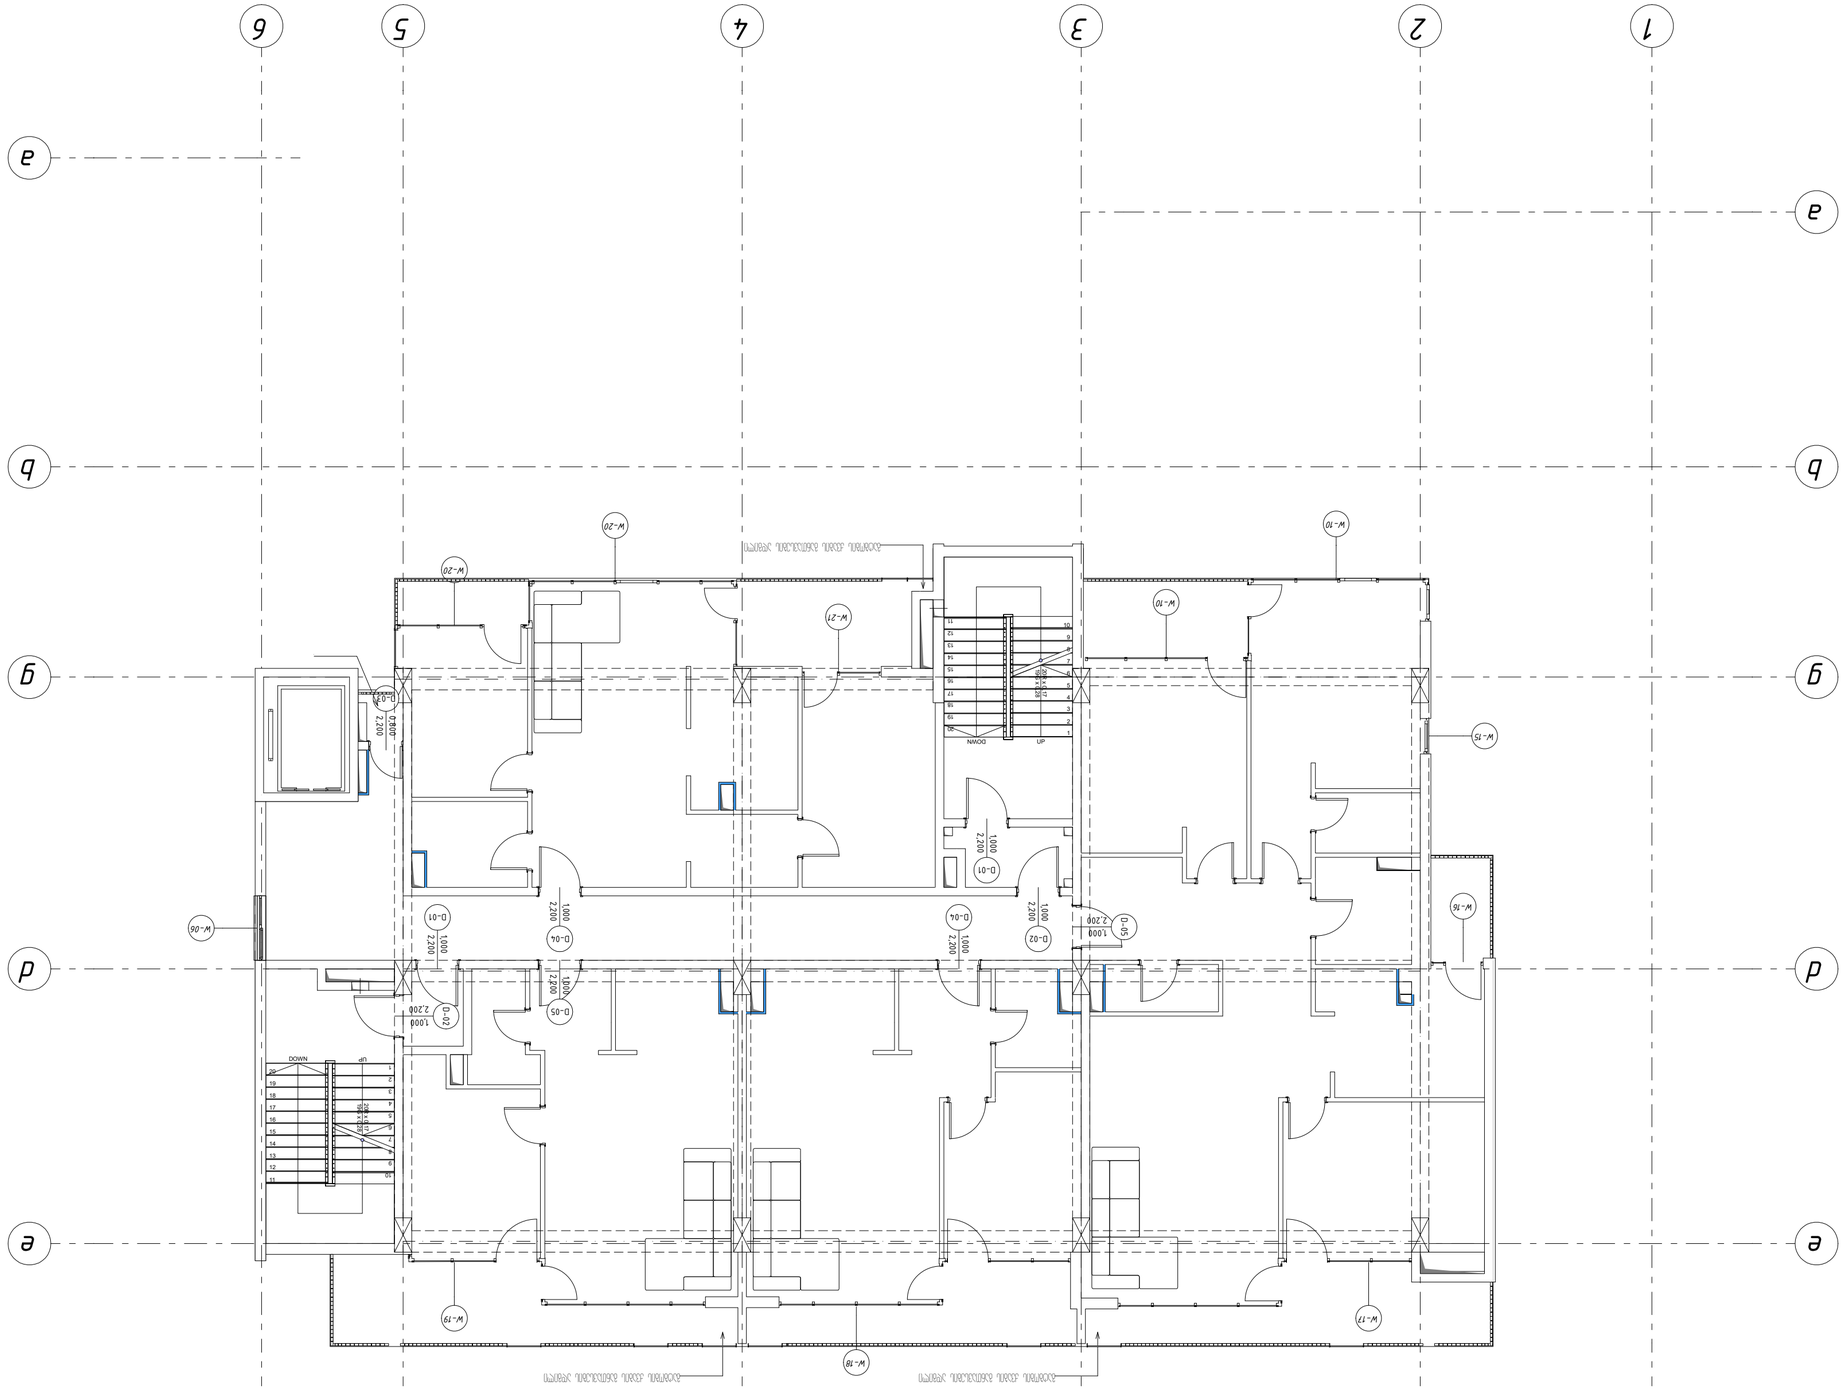

0,00

ჭრილის ხაზი

არქიტექტურული ნიშნული

ნაკვეთის სახღვარი

პირობითი ნიშნები

ქ. თბილისი, უნივერსიტეტის ქ. 6

1. ნახაზზე საპროექტო შენობის ნული შეესაბამება
აბსოლუტურ ნიშნულს - ________
2. ნახაზზე ზომები მოცემულია მეტრებში
3. ნახაზის ყველა ცვლილება მშენებლობისას
შეთანხმებული უნდა იყოს პროექტის ავტორთან

სართულის ტექნიკურ ეკონომიკური მაჩვენებლები

s2

4-4

თარიღი

ფურცლის #

თანამდებობა

ფურც. რაოდენობა

სახელი, გვარი ხელმოწერა
დირექტორი

LLC ARCON
ქ. თბილისი, ყიფშიძის ქ. #9
ტელ: (+995 32) 2 182188

ზ. კალანდია
არქიტექტორი

17

ვ. ვარდანია

არქიტექტურული პროექტი

მეცხრე სართულის გეგმა

1

2

3

4

5

6

7

8

9

10

11
12
13
14
15
16
17
18
19
20
WN OD

UP

20R x 0,17

19G x 0,28

1
2
3
4
5
6
7
8
9
10
11

12

13

14

15

16

17

18

19

20

DOWN UP

20R x 0,17

19G x 0,28

D-052,200

1,000

D-04

2,200

1,000
D-012,200

1,000

D-022,200

1,000

D-042,200

1,000

D-05

2,200

1,000

D-03

2,200

0,800

D-01

2,200

1,000

D-02

2,200

1,000

e e

d d

g g

a

a

b b

1 2 3 4 5 6

W-17

W-18

W-19

W-06

W-10

W-10

W-15

W-16

W-20

W-21

W-20

.

გატბობის ქვაბის განთავსების ადგილი გატბობის ქვაბის განთავსების ადგილი

გატბობის ქვაბის განთავსების ადგილი

კარ ფანჯრის სპეციფიკაცია +29,10 ნიშნულზე

კარების # სიმაღლე მმ. H სიგანე მმ. ჭ გაღება(მარცხენა)L რაოდენობა სახანძრო რეიტ. წთ შენიშვნა
D-01 2200 1000 R

გაღება(მარჯვენა)ღ
2 90 .
D-02 2200 1000 L 2 90 .
D-03 2200 800 R 1 90 .
D-04 2200 1000 2 30 .
D-05 2200 1000 L 2 30 .

R

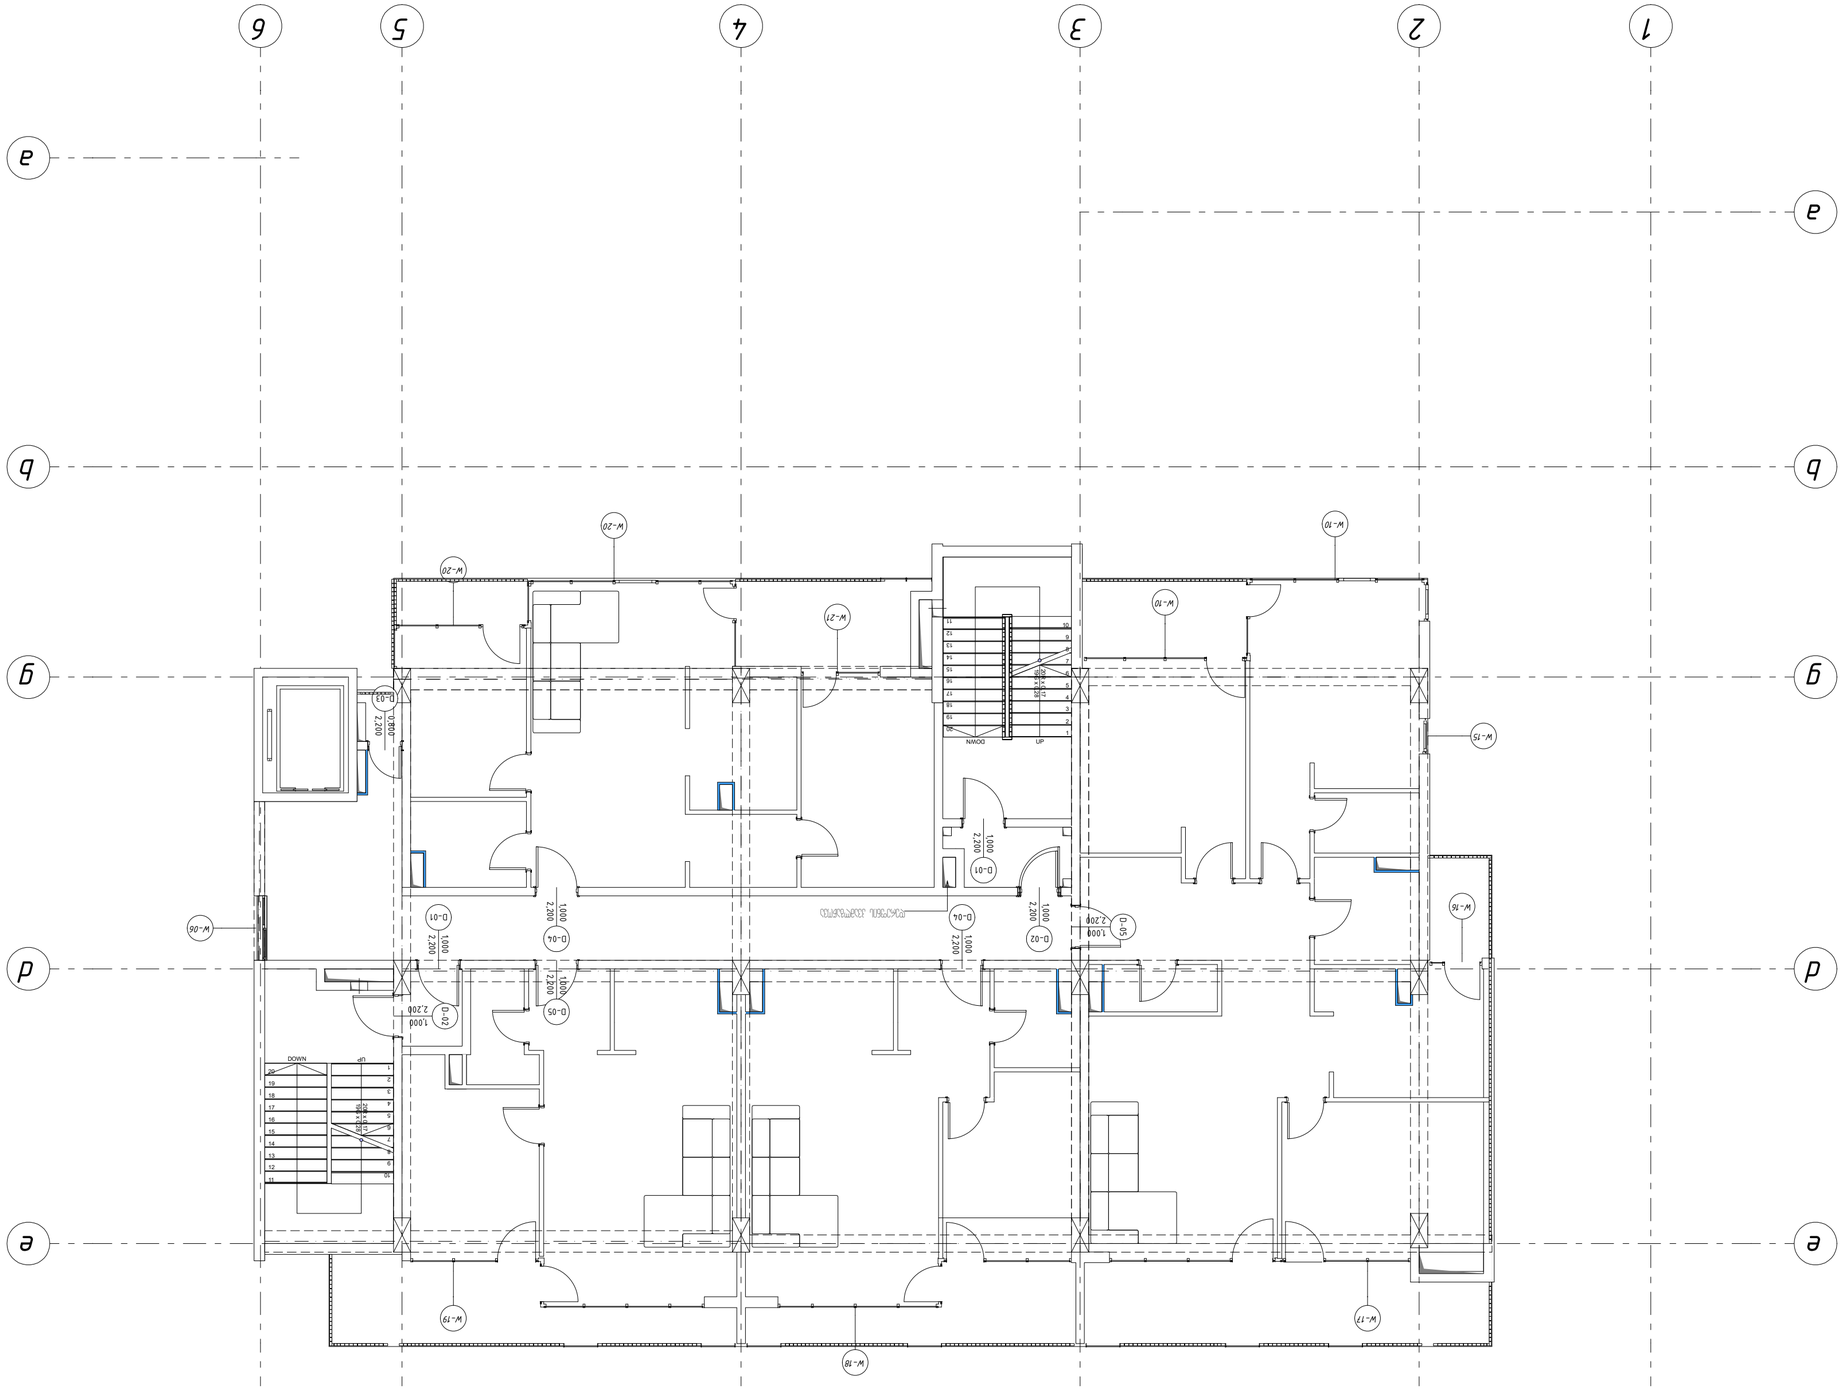

0,00

ჭრილის ხაზი

არქიტექტურული ნიშნული

ნაკვეთის სახღვარი

პირობითი ნიშნები

ქ. თბილისი, უნივერსიტეტის ქ. 6

1. ნახაზზე საპროექტო შენობის ნული შეესაბამება
აბსოლუტურ ნიშნულს - ________
2. ნახაზზე ზომები მოცემულია მეტრებში
3. ნახაზის ყველა ცვლილება მშენებლობისას
შეთანხმებული უნდა იყოს პროექტის ავტორთან

სართულის ტექნიკურ ეკონომიკური მაჩვენებლები

s2

4-4

თარიღი

ფურცლის #

თანამდებობა

ფურც. რაოდენობა

სახელი, გვარი ხელმოწერა
დირექტორი

LLC ARCON
ქ. თბილისი, ყიფშიძის ქ. #9
ტელ: (+995 32) 2 182188

ზ. კალანდია
არქიტექტორი

18

ვ. ვარდანია

არქიტექტურული პროექტი

მეათე სართულის გეგმა

1

2

3

4

5

6

7

8

9

10

11
12
13
14
15
16
17
18
19
20
WN OD

UP

20R x 0,17

19G x 0,28

1
2
3
4
5
6
7
8
9
10
11

12

13

14

15

16

17

18

19

20

DOWN UP

20R x 0,17

19G x 0,28

D-05

2,200

1,000

D-01

2,200

1,000

D-02

2,200

1,000

D-03

2,200

0,800

D-05

2,200

1,000

D-042,200

1,000
D-01

2,200

1,000

D-02

2,200

1,000

D-04

2,200

1,000

e e

d d

g g

a

a

b b

1 2 3 4 5 6

W-17

W-18

W-19

W-06

W-10

W-10

W-15

W-16

W-20

W-21

W-20

დერეფნის კვამლგაწოვა

კარ ფანჯრის სპეციფიკაცია +32,40 ნიშნულზე

კარების # სიმაღლე მმ. H სიგანე მმ. ჭ გაღება(მარცხენა)L რაოდენობა სახანძრო რეიტ. წთ შენიშვნა
D-01 2200 1000
R

გაღება(მარჯვენა)ღ
2 90 .
D-02 2200 1000 2 90 .

L

D-03 2200 800 R 1 90 .
D-04 2200 1000 2 30 .
D-05 2200 1000 2 30 .

L
R

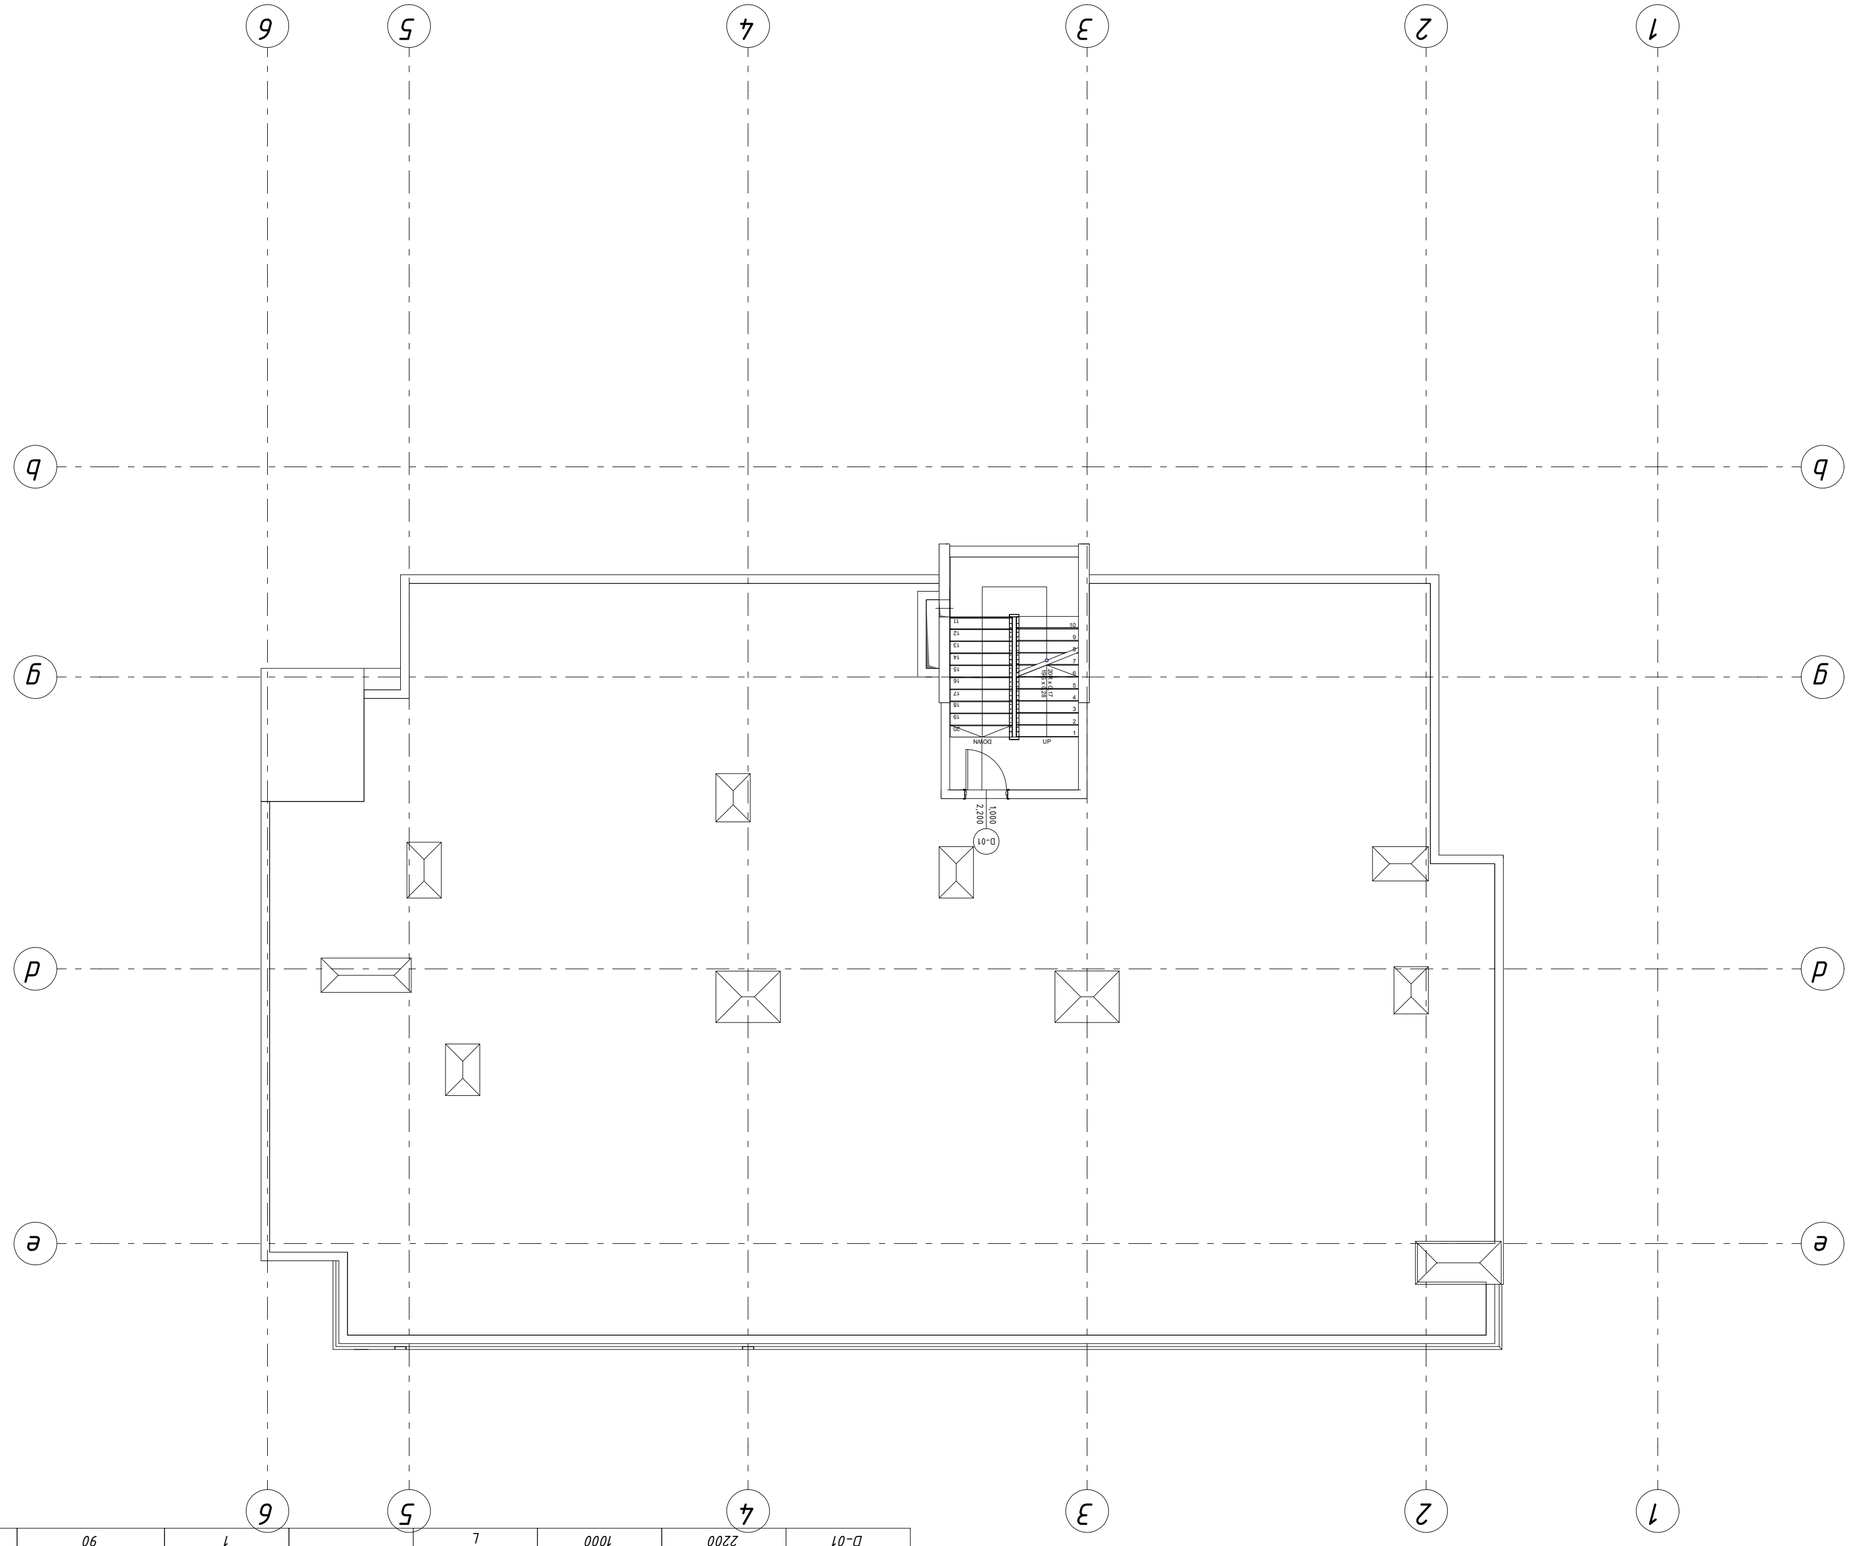

0,00

ჭრილის ხაზი

არქიტექტურული ნიშნული

ნაკვეთის სახღვარი

პირობითი ნიშნები

ქ. თბილისი, უნივერსიტეტის ქ. 6

1. ნახაზზე საპროექტო შენობის ნული შეესაბამება

აბსოლუტურ ნიშნულს - ________

2. ნახაზზე ზომები მოცემულია მეტრებში

3. ნახაზის ყველა ცვლილება მშენებლობისას

შეთანხმებული უნდა იყოს პროექტის ავტორთან

სართულის ტექნიკურ ეკონომიკური მაჩვენებლები

s2

4-4

თარიღი

ფურცლის #

თანამდებობა

ფურც. რაოდენობა

სახელი, გვარი ხელმოწერა
დირექტორი

LLC ARCON
ქ. თბილისი, ყიფშიძის ქ. #9
ტელ: (+995 32) 2 182188

ზ. კალანდია
არქიტექტორი

19

ვ. ვარდანია

არქიტექტურული პროექტი

სარტულის გეგმა +35.70 ნიშნულზე

1
2
3
4
5
6
7
8
9
10
11

12

13

14

15

16

17

18

19

20

DOWN UP

20R x 0,17

19G x 0,28

D-01

2,200

1,000

1

1

3

3

4

4

5

5

6

6

e e

d d

g g

b b

2

2

კარების # სიმაღლე მმ. H სიგანე მმ. ჭ გაღება(მარცხენა)L რაოდენობა სახანძრო რეიტ. წთ შენიშვნა

D-01 2200 1000 L

გაღება(მარჯვენა)ღ

1 90 .

კარ ფანჯრის სპეციფიკაცია +35,70ნიშნულზე

კარების №	სიმაღლე მმ. H	სიგანე მმ. W	გალება(მარცხენა)L	გალება(მარჯვენა)R	რაოდენობა	სახანძრო რეიტ. წთ	შენიშვნა
D-01	2200	1000	L		27	90	.
D-02	2200	1000		R	22	90	.
D-03	2200	800		R	11	90	.
D-04	2200	1000	L		17	30	.
D-05	2200	1000		R	18	30	.
D-06	2200	1000		R	3	90	.
D-07	2200	1000	L		1	90	.
D-08	2200	1000		R	1	90	.
D-09	4000	1600	L		1	30	.
D-10	2600	4000			1	90	.
D-11	2200	4000			1	90	.

D-01

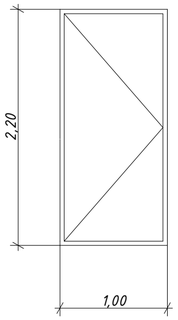

ლითონის კარები

სახ. რეიტინგი 90 წთ.

D-02

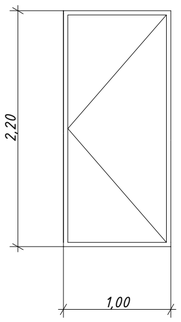

ლითონის კარები

სახ. რეიტინგი 90 წთ.

D-03

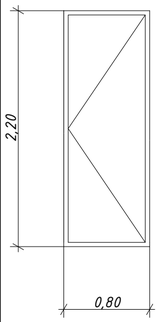

ლითონის კარები

სახ. რეიტინგი 90 წთ.

D-04

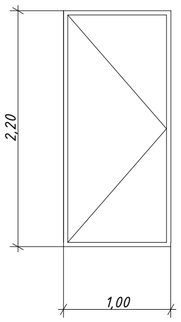

ლითონის კარები

სახ. რეიტინგი 90 წთ.

D-05

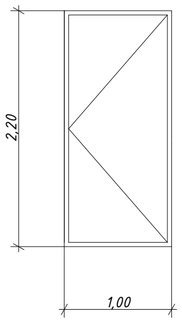

ლითონის კარები

სახ. რეიტინგი 90 წთ.

D-06

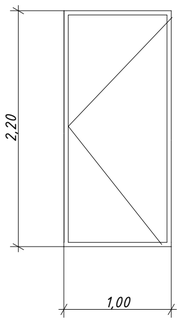

ლითონის კარები

სახ. რეიტინგი 90 წთ.

D-07

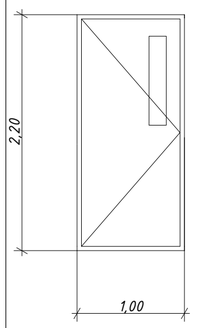

ლითონის კარები

სახ. რეიტინგი 90 წთ.

D-08

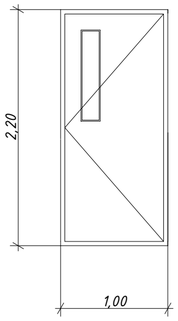

ლითონის კარები

სახ. რეიტინგი 90 წთ.

D-09

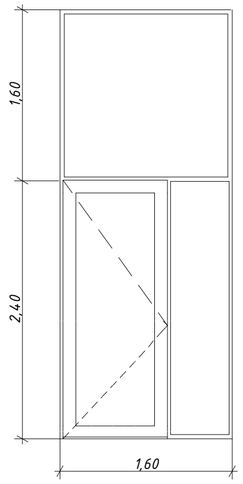

ალუმინის კარები

სახ. რეიტინგი – წთ.

D-10

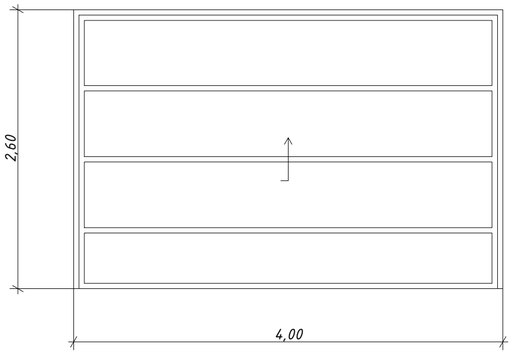

D-11

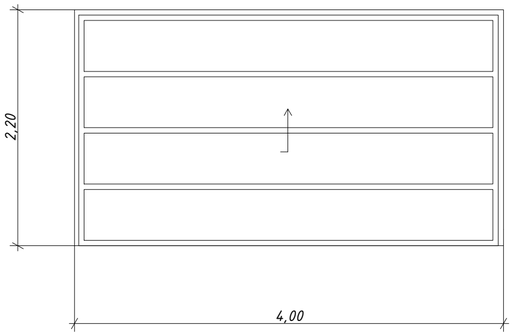

ელ. კარები (ავტოსადგომის)

სახ. რეიტინგი – წთ.

1. naxazze saproeqto Senobis nuli Seesabameba absolutur niSnuls - _____
2. naxazze zomebi mocemulia metrebSi
3. naxazze yvela cifrebia milimetrebSi

ქ. თბილისი, ზარზმის ქუჩა № 6

არქიტექტურული ამოცანა

კარების სპეციფიკაცია

ძირითადი ნიშნები

nakveTis saxRvari

arqiteqturuli niSnuli

Wrilis xazi

LLC ARCON

ქ. თბილისი, ყიფშიძის ქ. №5

ტელ: (+995 32) 2 92 88

Tanamdeboba	saxeli, gvari	xelmowera
direqtori	z. kalandia	
arqiteqtori	v. vardania	
TariRi	furc. raodenoba	furcis #
		20

+0.000
სართული 1

+6.000
სართული 2

+9.300
სართული 3

+12.600
სართული 4

+15.900
სართული 5

- 2.800
პარკირების -1 დონე

+19.200
სართული 6

+3.000
ანტრესოლის დონე

+22.500
სართული 7

+25.800
სართული 8

+29.100
სართული 9

+32.400
სართული 10

+35.700
სახურავის დონე

1

2

3

4

5

6

+38.200
კიბის სახ. დონე

W11

W

- 04

W12

- W15

W19

W22

W36 W38 W40

W38 W40

W40

W40

W40

W40

W40

W38

W38

W38

W38

W38

W36

W36

W36

W36

W36

W36 W15

W15

W15

W15

W15

W15

W13 W15

W13

W13

W13

W13

W13

W35

W35

W35

W35

W35

W35

W35

W20

W13

W13 W15

მაშტაბი

დირექტორი ზ. კალანდია
ავტორი ვ. ვარდანია

MLKJIHGFEDCBA

MLKJIHGFEDCBA

18 17 16 15 14 13 12 11 10

9

8

7

6

5

4

3

2

1

18 17 16 15 14 13 12 11 10

9

8

7

6

5

4

3

2

1

შპს " "

მის: ვ. გორგასლის ქ. #53

საიდენტიფიკაციო კოდი: 404391298

el.fosta: info@arcon.ge

ARCON

1 : 120

A101მრავალფუნქციური შენობა უნივერსიტეტის ქუჩა #6-ში

ფასადი 1-6

1 : 120

ფასადი 1-6
1

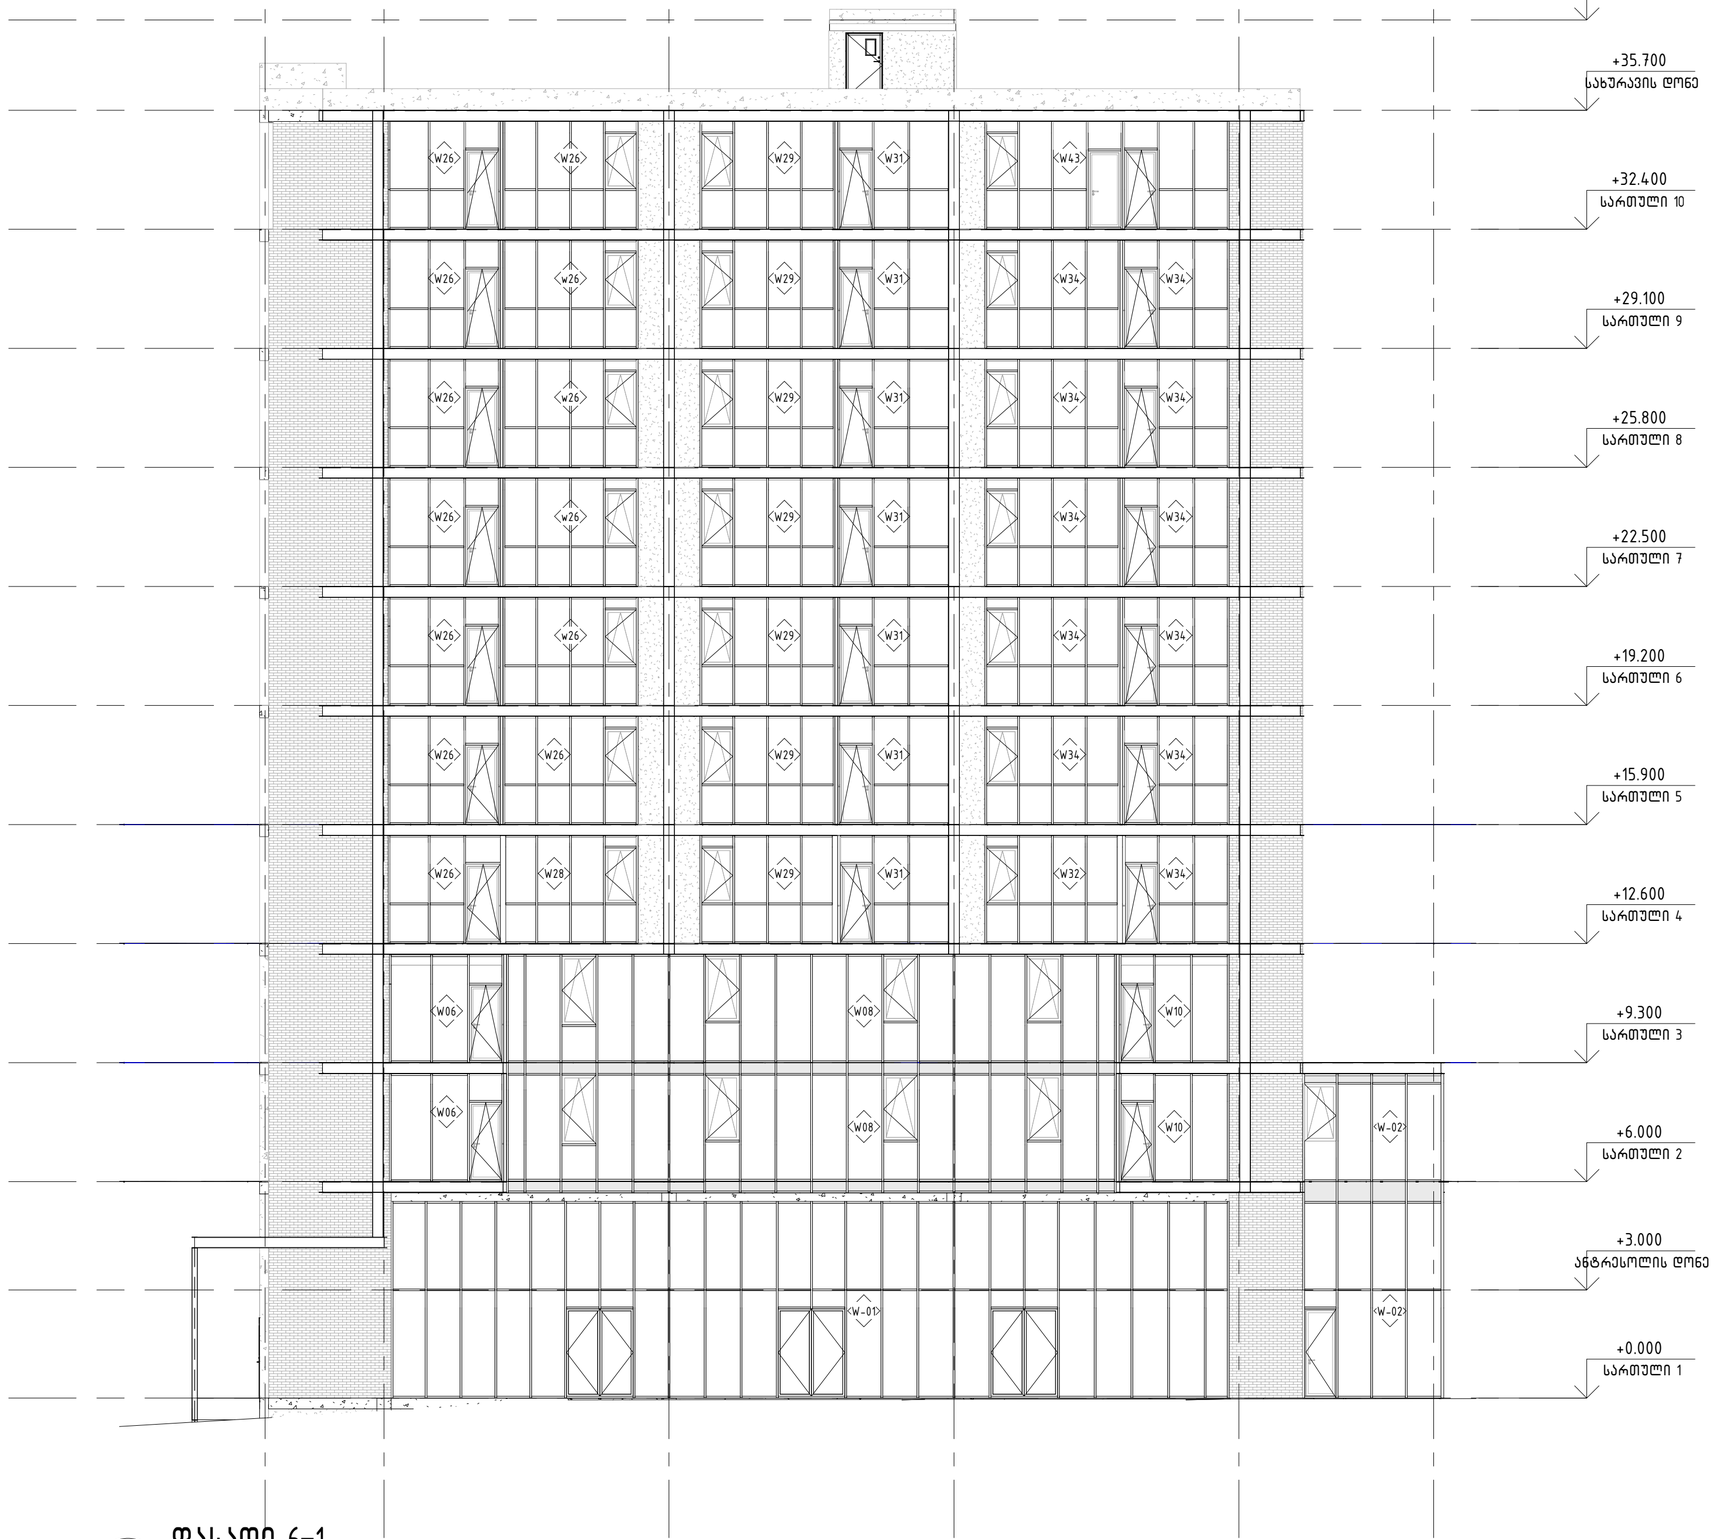

+0.000
სართული 1

+6.000
სართული 2

+9.300
სართული 3

+12.600
სართული 4

+15.900
სართული 5

+19.200
სართული 6

+3.000
ანტრესოლის დონე

+22.500
სართული 7

+25.800
სართული 8

+29.100
სართული 9

+32.400
სართული 10

+35.700
სახურავის დონე

6

5

4

3

2

1

+38.200
კიბის სახ. დონე

W

- 01

W10

W

- 02

W06

W06

W26

W26

W26

W26

W26

W26

W26 W26

w26

w26

w26

w26

W26

W28 W29

W29

W29

W29

W29

W29

W31

W31

W31

W31

W31

W31 W34

W34

W34

W34

W34 W34

W34

W34

W34

W34

W32 W34

W08

W08 W10

W

- 02

W29

W31

W43

მაშტაბი

დირექტორი ზ. კალანდია
ავტორი ვ. ვარდანია

MLKJIHGFEDCBA

MLKJIHGFEDCBA

18 17 16 15 14 13 12 11 10

9

8

7

6

5

4

3

2

1

18 17 16 15 14 13 12 11 10

9

8

7

6

5

4

3

2

1

შპს " "

მის: ვ. გორგასლის ქ. #53

საიდენტიფიკაციო კოდი: 404391298

el.fosta: info@arcon.ge

ARCON

1 : 120

A102მრავალფუნქციური შენობა უნივერსიტეტის ქუჩა #6-ში

ფასადი 6-1

1 : 120

ფასადი 6-1
1

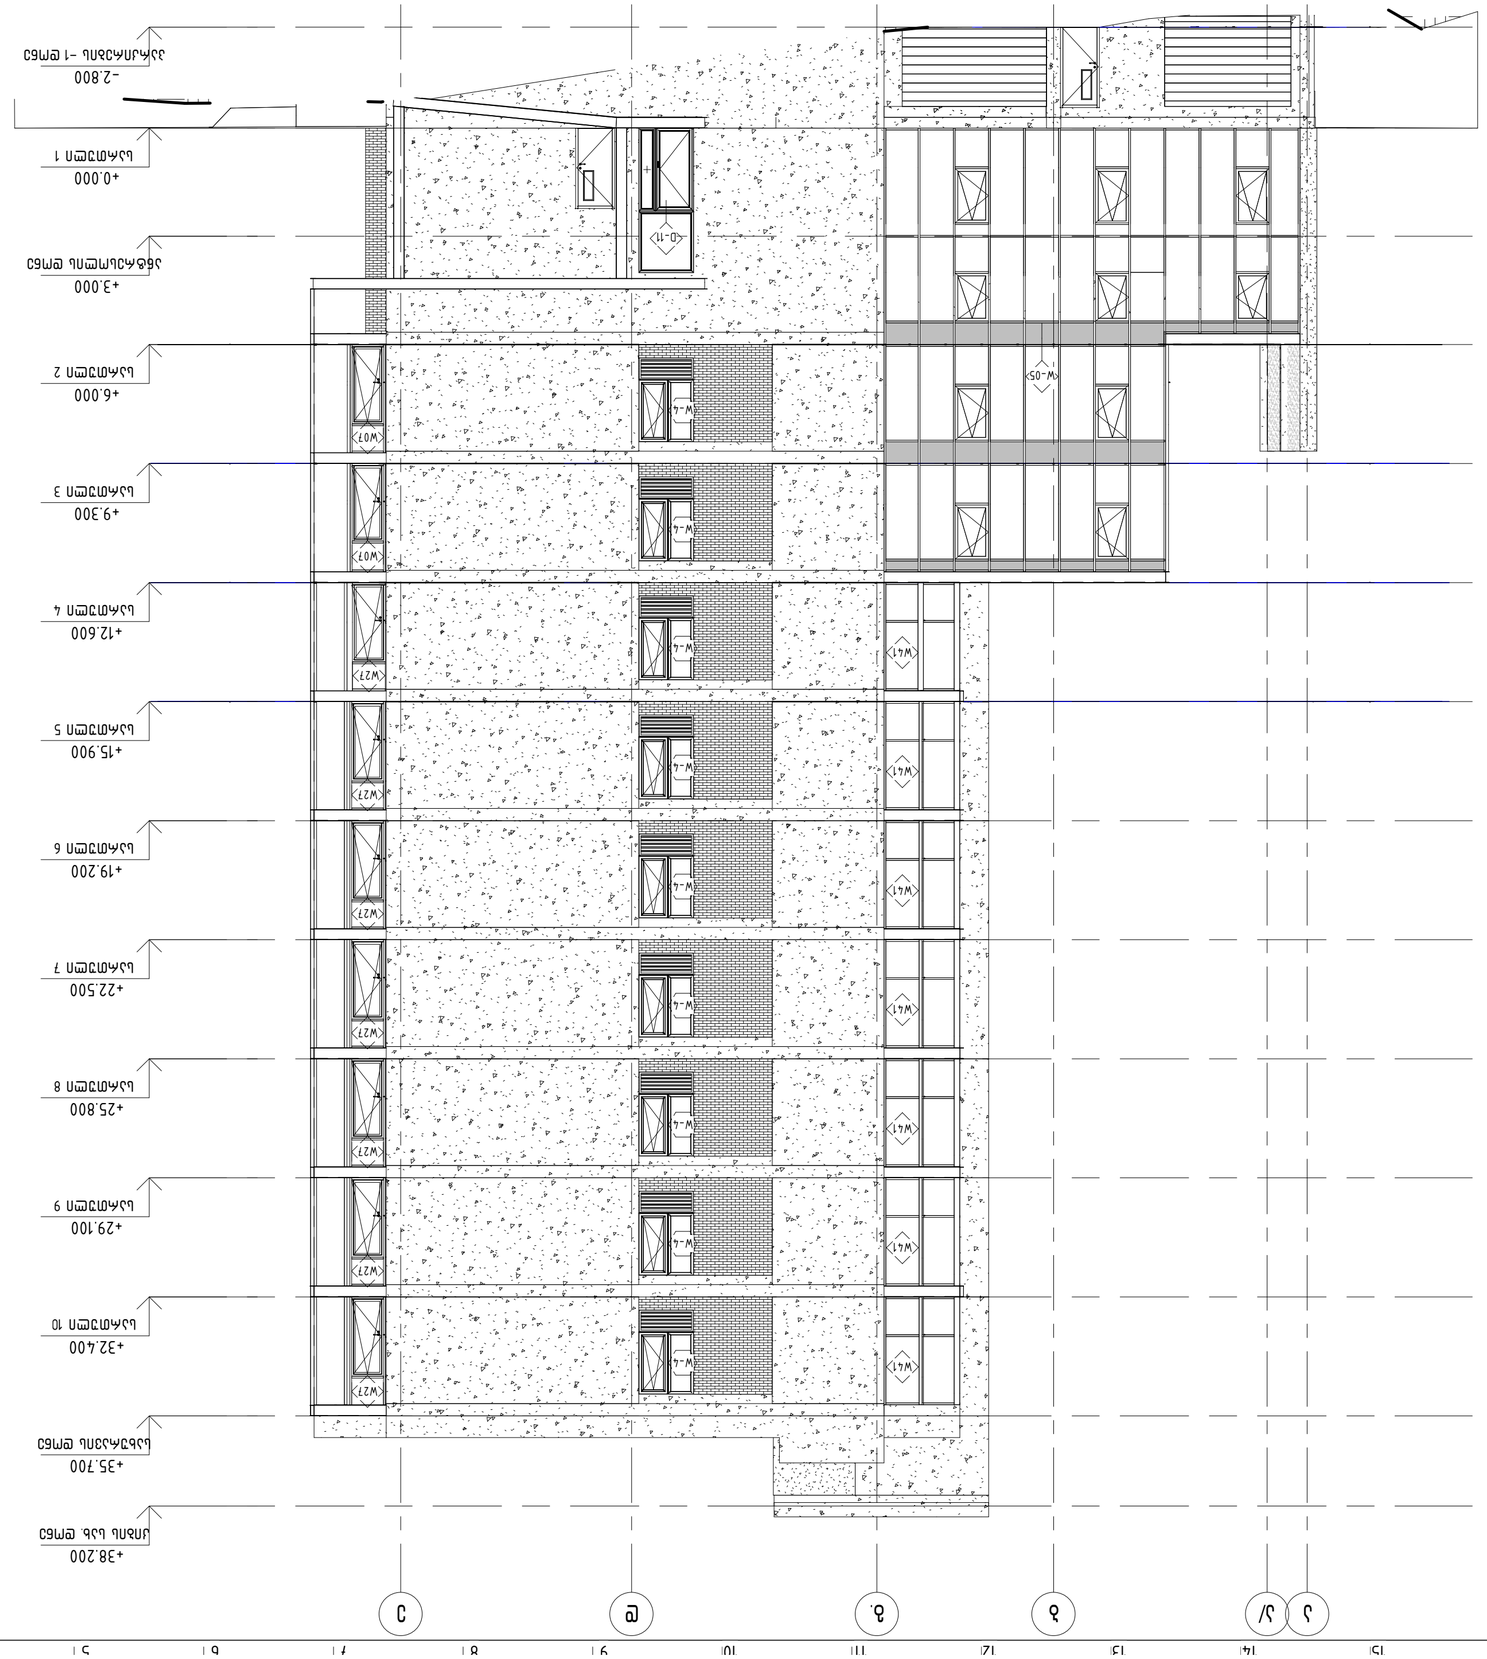

+0.000
სართული 1

+6.000
სართული 2

+9.300
სართული 3

+12.600
სართული 4

+15.900
სართული 5

- 2.800
პარკირების -1 დონე

+19.200
სართული 6

+3.000
ანტრესოლის დონე

+22.500
სართული 7

+25.800
სართული 8

+29.100
სართული 9

+32.400
სართული 10

+35.700
სახურავის დონე

a a/

b g.

d

e

+38.200
კიბის სახ. დონე

W

- 05

D

- 11

W

-

4

W

-

4

W

-

4

W

-

4

W

-

4

W

-

4

W

-

4

W

-

4

W

-

4

W07

W07

W27

W27

W27

W27

W27

W27

W27

W41

W41

W41

W41

W41

W41

W41

მაშტაბი

დირექტორი ზ. კალანდია
ავტორი ვ. ვარდანია

MLKJIHGFEDCBA

MLKJIHGFEDCBA

18 17 16 15 14 13 12 11 10

9

8

7

6

5

4

3

2

1

18 17 16 15 14 13 12 11 10

9

8

7

6

5

4

3

2

1

შპს " "

მის: ვ. გორგასლის ქ. #53

საიდენტიფიკაციო კოდი: 404391298

el.fosta: info@arcon.ge

ARCON

1 : 120

A103მრავალფუნქციური შენობა უნივერსიტეტის ქუჩა #6-ში

ფასადი ა-ე

1 : 120

ფასადი ა-ე
1

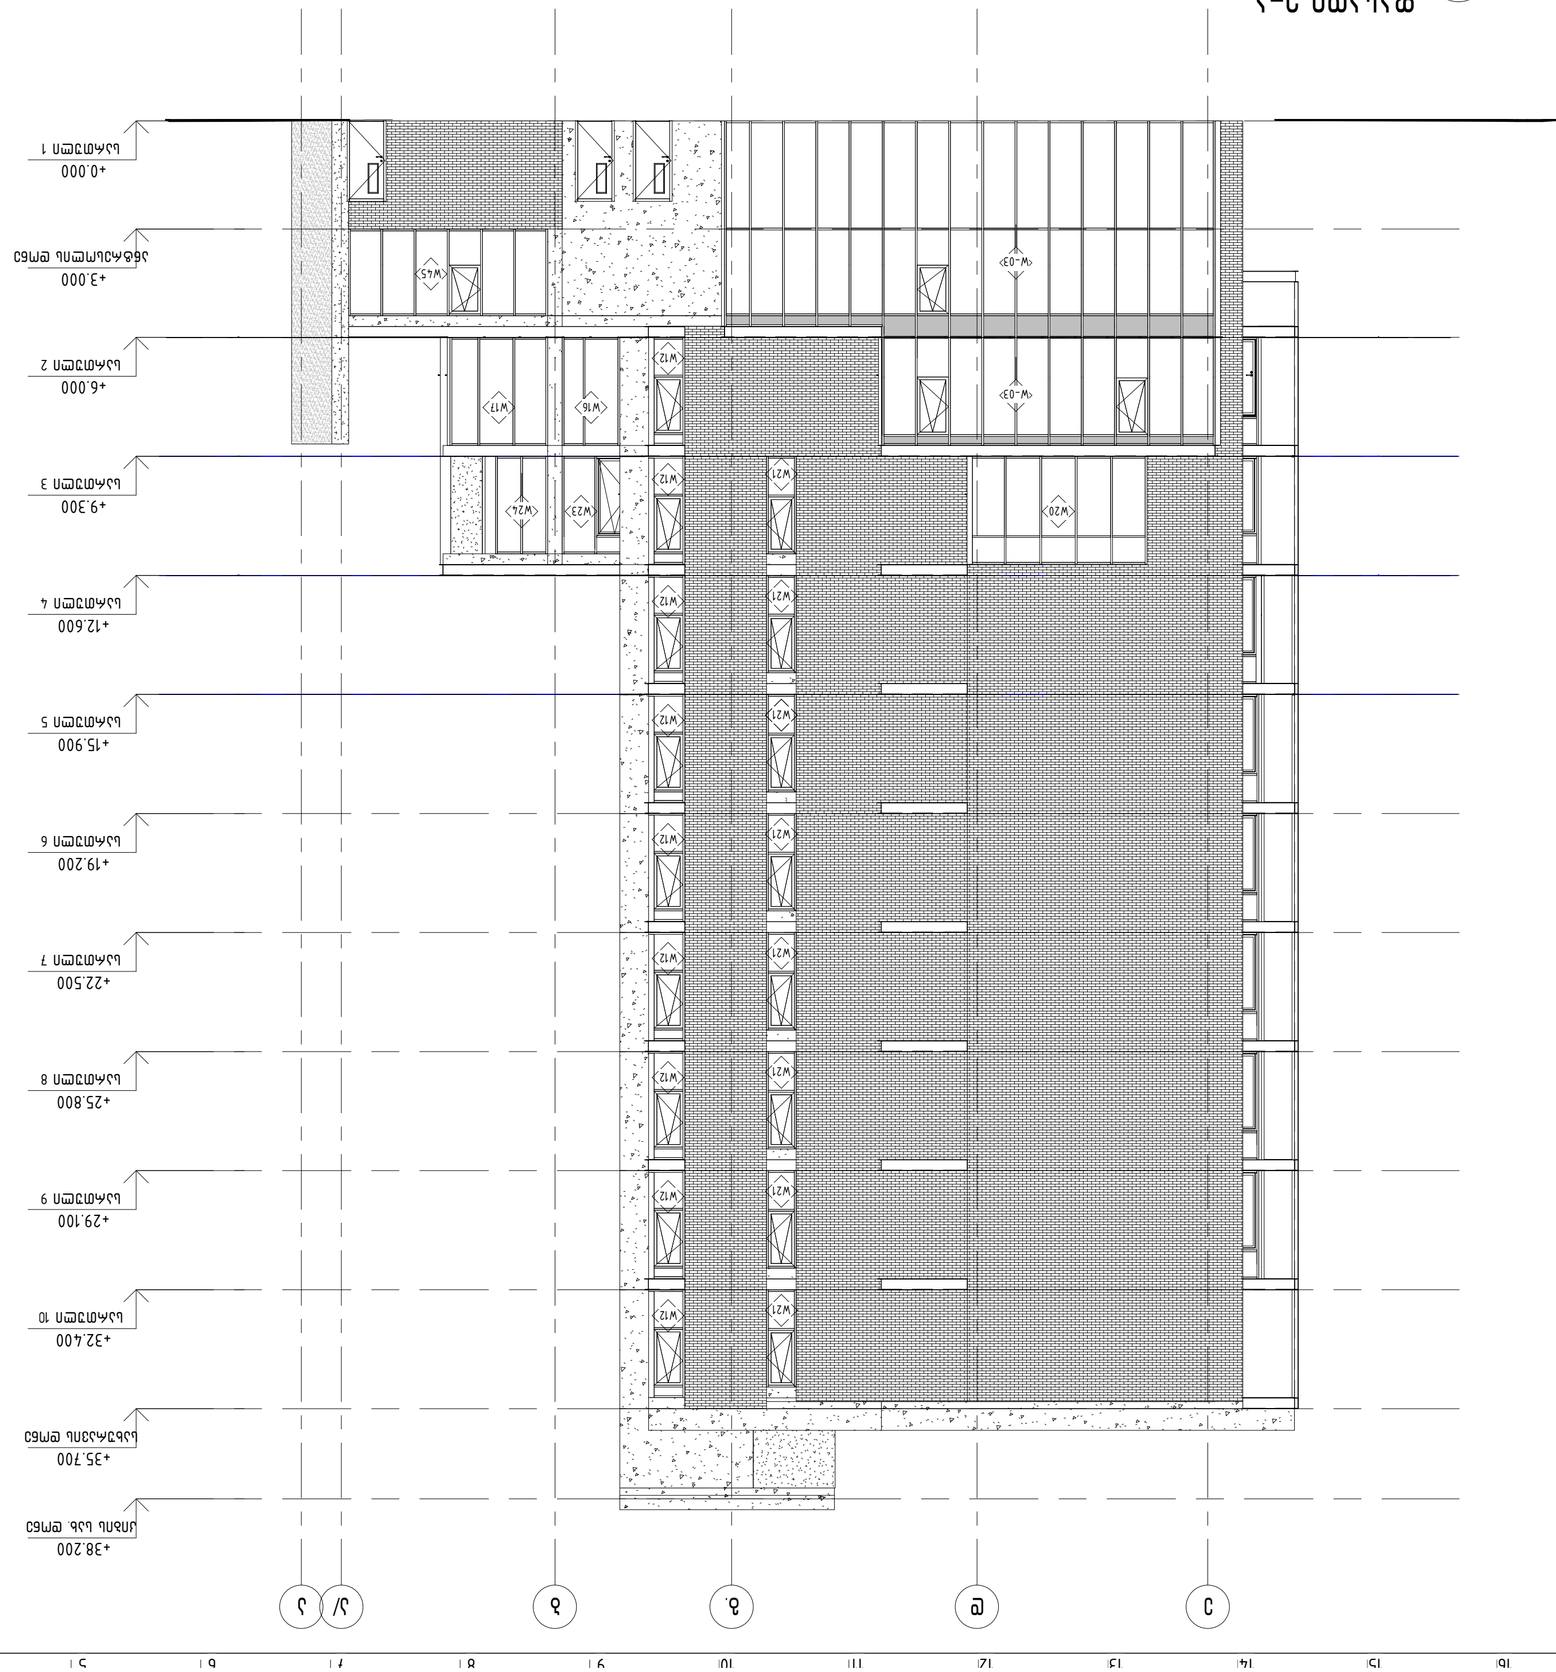

+0.000
სართული 1

+6.000
სართული 2

+9.300
სართული 3

+12.600
სართული 4

+15.900
სართული 5

+19.200
სართული 6

+3.000
ანტრესოლის დონე

+22.500
სართული 7

+25.800
სართული 8

+29.100
სართული 9

+32.400
სართული 10

+35.700
სახურავის დონე

e

d g.

b a/

a

+38.200
კიბის სახ. დონე

W

- 03

W

- 03

W45

W16 W17

W23 W24

W12

W12 W21

W21 W12

W12 W21

W21 W12

W12 W21

W21 W12

W12 W21

W21 W12

W20

მაშტაბი

დირექტორი ზ. კალანდია
ავტორი ვ. ვარდანია

MLKJIHGFEDCBA

MLKJIHGFEDCBA

18 17 16 15 14 13 12 11 10

9

8

7

6

5

4

3

2

1

18 17 16 15 14 13 12 11 10

9

8

7

6

5

4

3

2

1

შპს " "

მის: ვ. გორგასლის ქ. #53

საიდენტიფიკაციო კოდი: 404391298

el.fosta: info@arcon.ge

ARCON

1 : 120

A104მრავალფუნქციური შენობა უნივერსიტეტის ქუჩა #6-ში ფასადი ე-ა

1 : 120

ფასადი ე-ა
1

+0.000 სართული 1 +6.000 სართული 2

+6.000 სართული 2
+9.300 სართული 3

+9.300 სართული 3 +12.600 სართული 4 +15.900 სართული 5 +19.200 სართული 6
+3.000 ანტრესოლის დონე

ანტრესოლის დონე +3.000 +22.500 სართული 7 +25.800 სართული 8 +29.100 სართული 9 +32.400 სართული 10 +35.700 სახურავის დონე +38.200 კიბის სახ. დონე
მაშტაბი

დირექტორი ზ. კალანდია
ავტორი ვ. ვარდანია

MLKJIHGFEDCBA

MLKJIHGFEDCBA

18 17 16 15 14 13 12 11 10

9

8

7

6

5

4

3

2

1

18 17 16 15 14 13 12 11 10

9

8

7

6

5

4

3

2

1

შპს " "

მის: ვ. გორგასლის ქ. #53

საიდენტიფიკაციო კოდი: 404391298

el.fosta: info@arcon.ge

ARCON

A105მრავალფუნქციური შენობა უნივერსიტეტის ქუჩა #6-ში

აქსონომეტრიული ხედი 1

აქსონომეტრიული ხედი 1
1

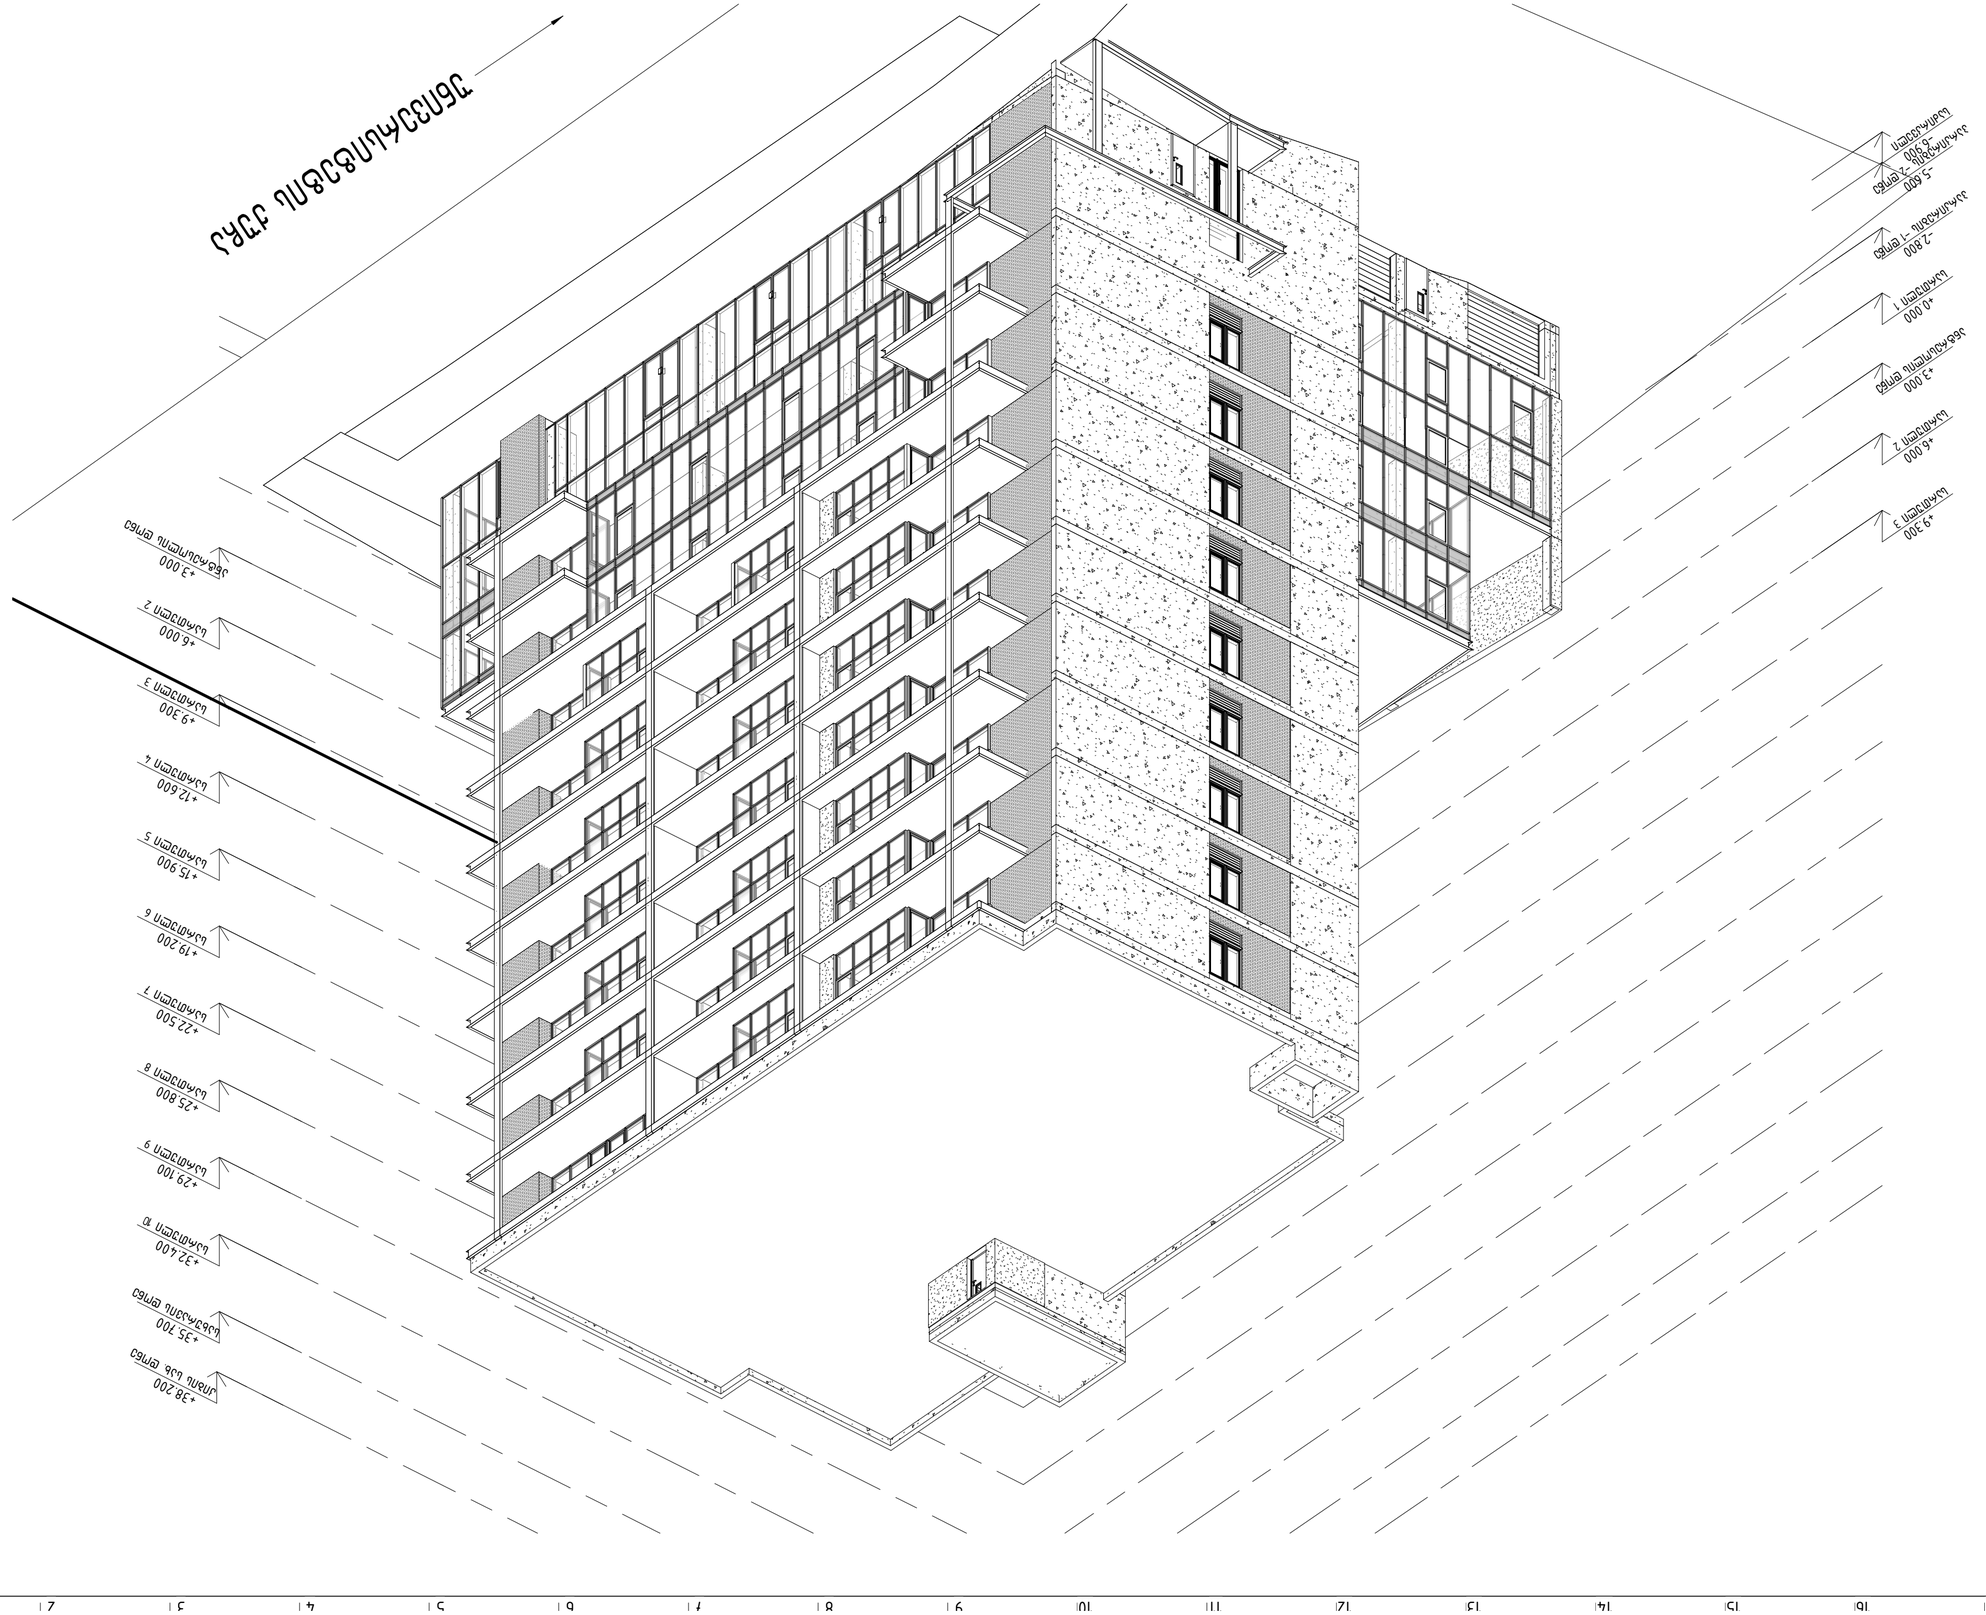

+0.000 სართული 1 +6.000 სართული 2

+6.000 სართული 2
+9.300 სართული 3

+9.300 სართული 3 +12.600 სართული 4 +15.900 სართული 5

-2.800 პარკირების -1 დონე

+19.200 სართული 6

-5.600 პარკირების -2 დონე +3.000 ანტრესოლის დონე

ანტრესოლის დონე +3.000 +22.500 სართული 7 +25.800 სართული 8 +29.100 სართული 9 +32.400 სართული 10 +35.700 სახურავის დონე
-6.900 საძირკველი
+38.200 კიბის სახ. დონე უნივერსიტეტის ქუჩა

მაშტაბი

დირექტორი ზ. კალანდია
ავტორი ვ. ვარდანია

MLKJIHGFEDCBA

MLKJIHGFEDCBA

18 17 16 15 14 13 12 11 10

9

8

7

6

5

4

3

2

1

18 17 16 15 14 13 12 11 10

9

8

7

6

5

4

3

2

1

შპს " "

მის: ვ. გორგასლის ქ. #53

საიდენტიფიკაციო კოდი: 404391298

el.fosta: info@arcon.ge

ARCON

A106მრავალფუნქციური შენობა უნივერსიტეტის ქუჩა #6-ში

აქსონომეტრიული ხედი 2
აქსონომეტრიული ხედი 2
1

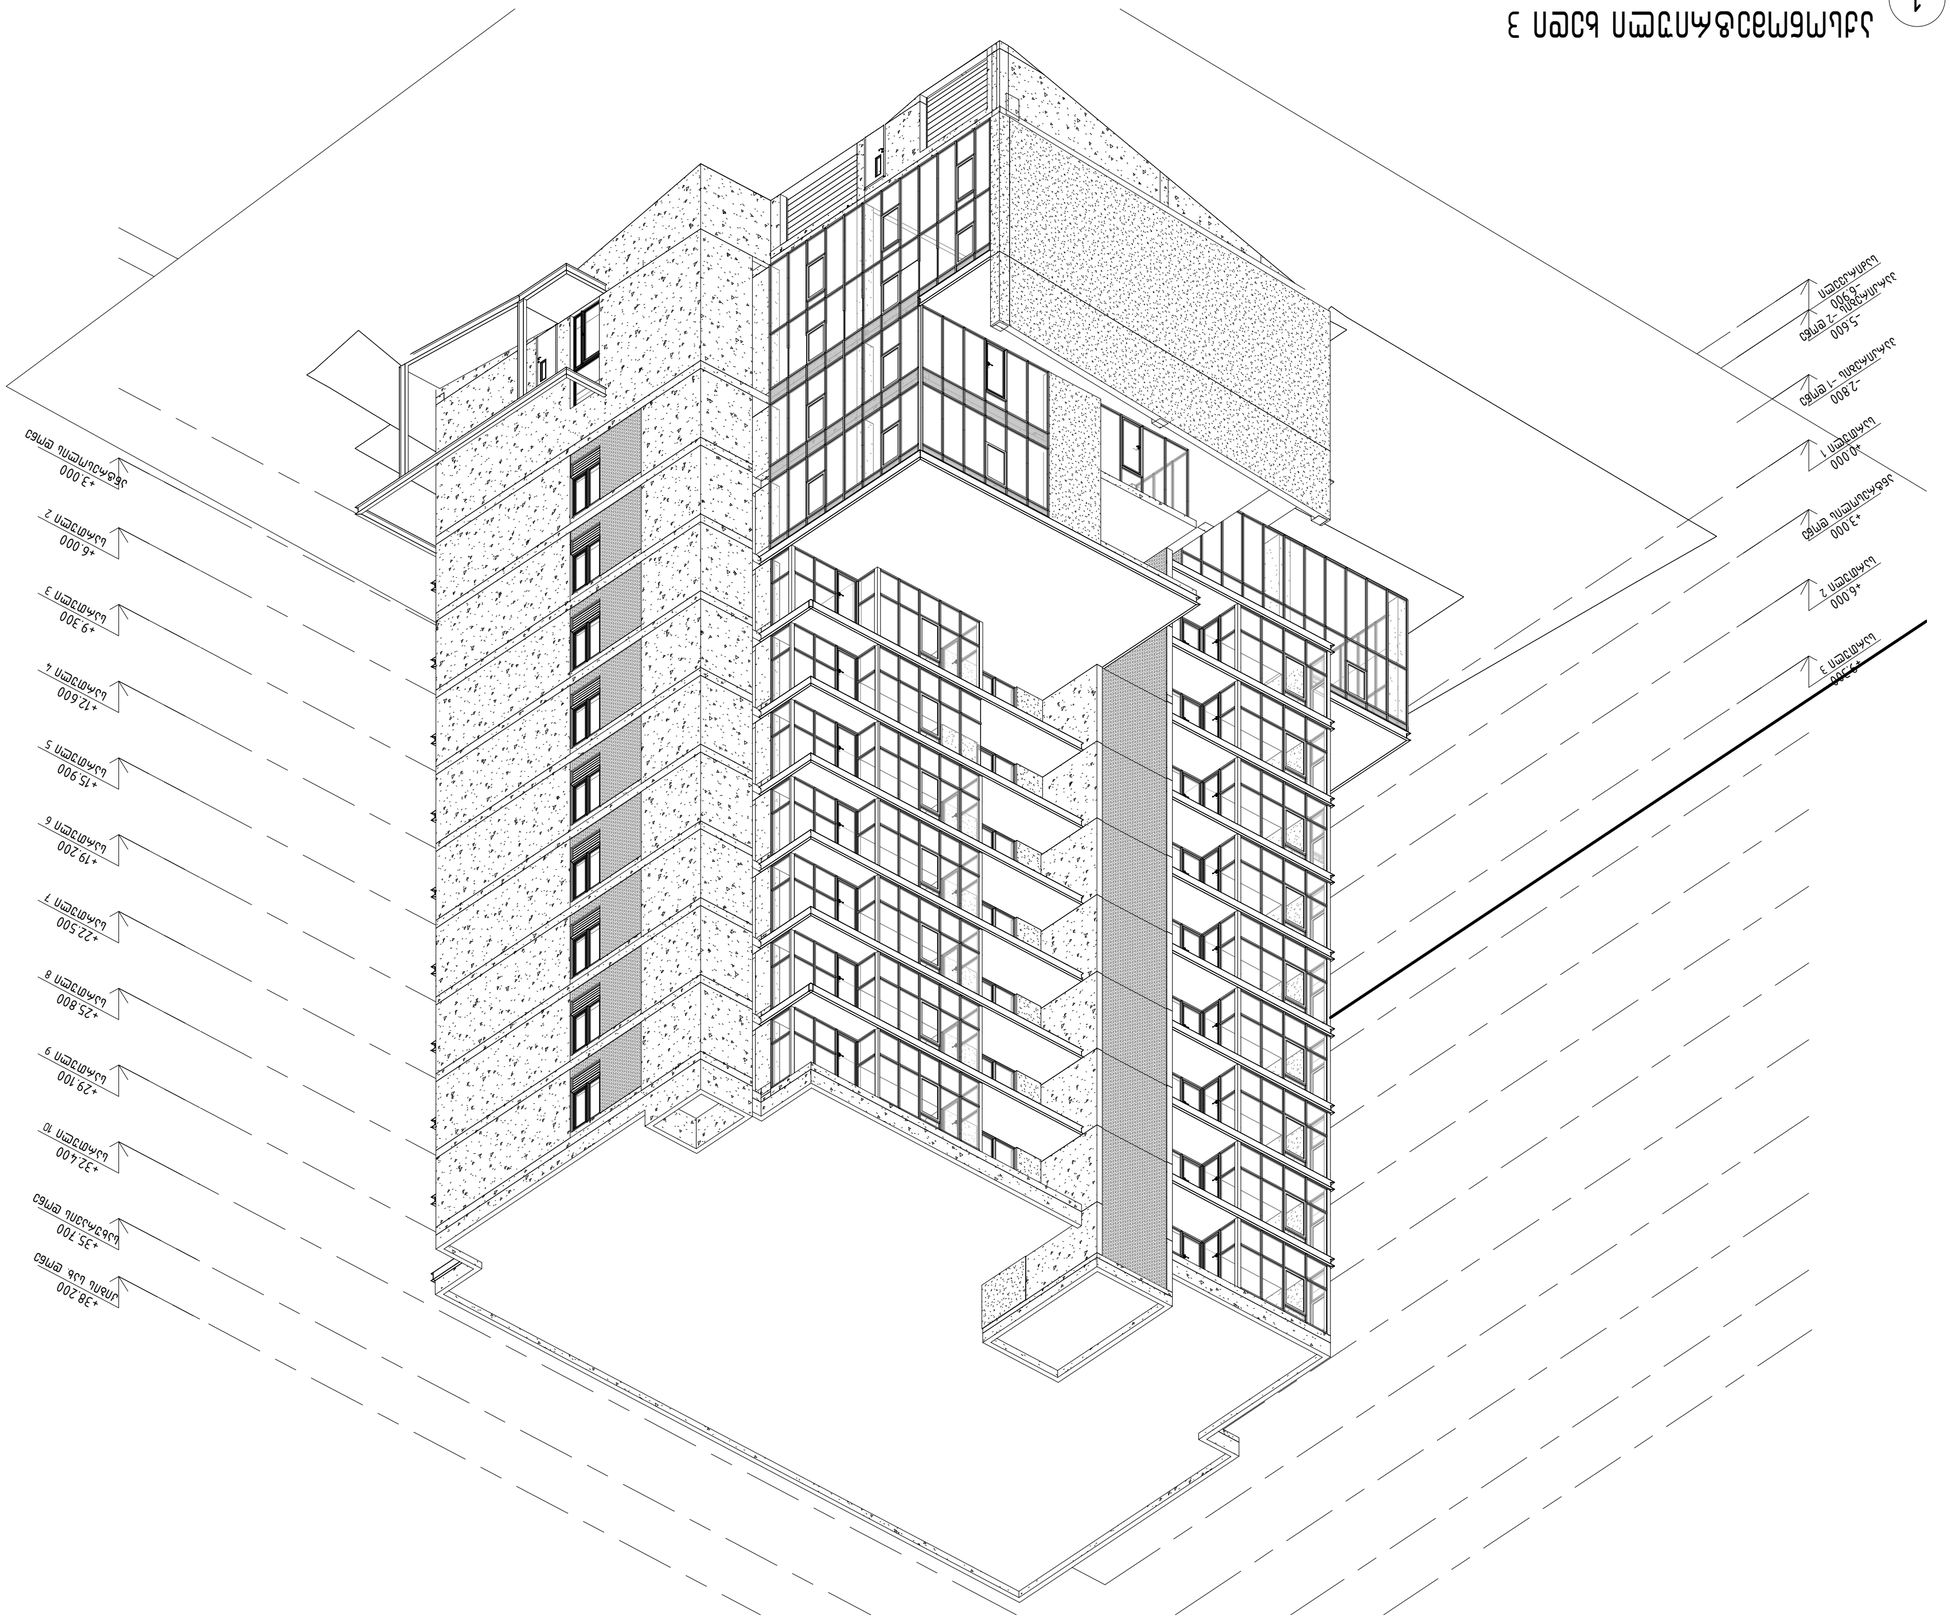

+0.000 სართული 1 +6.000 სართული 2

+6.000 სართული 2

+9.300 სართული 3
+9.300 სართული 3 +12.600 სართული 4 +15.900 სართული 5
-2.800 პარკირების -1 დონე

+19.200 სართული 6

-5.600 პარკირების -2 დონე +3.000 ანტრესოლის დონე

ანტრესოლის დონე +3.000 +22.500 სართული 7 +25.800 სართული 8 +29.100 სართული 9 +32.400 სართული 10 +35.700 სახურავის დონე

-6.900 საძირკველი

+38.200 კიბის სახ. დონე

მაშტაბი

დირექტორი ზ. კალანდია
ავტორი ვ. ვარდანია

MLKJIHGFEDCBA

MLKJIHGFEDCBA

18 17 16 15 14 13 12 11 10

9

8

7

6

5

4

3

2

1

18 17 16 15 14 13 12 11 10

9

8

7

6

5

4

3

2

1

შპს " "

მის: ვ. გორგასლის ქ. #53

საიდენტიფიკაციო კოდი: 404391298

el.fosta: info@arcon.ge

ARCON

A107მრავალფუნქციური შენობა უნივერსიტეტის ქუჩა #6-ში

აქსონომეტრიული ხედი 3
აქსონომეტრიული ხედი 3
1

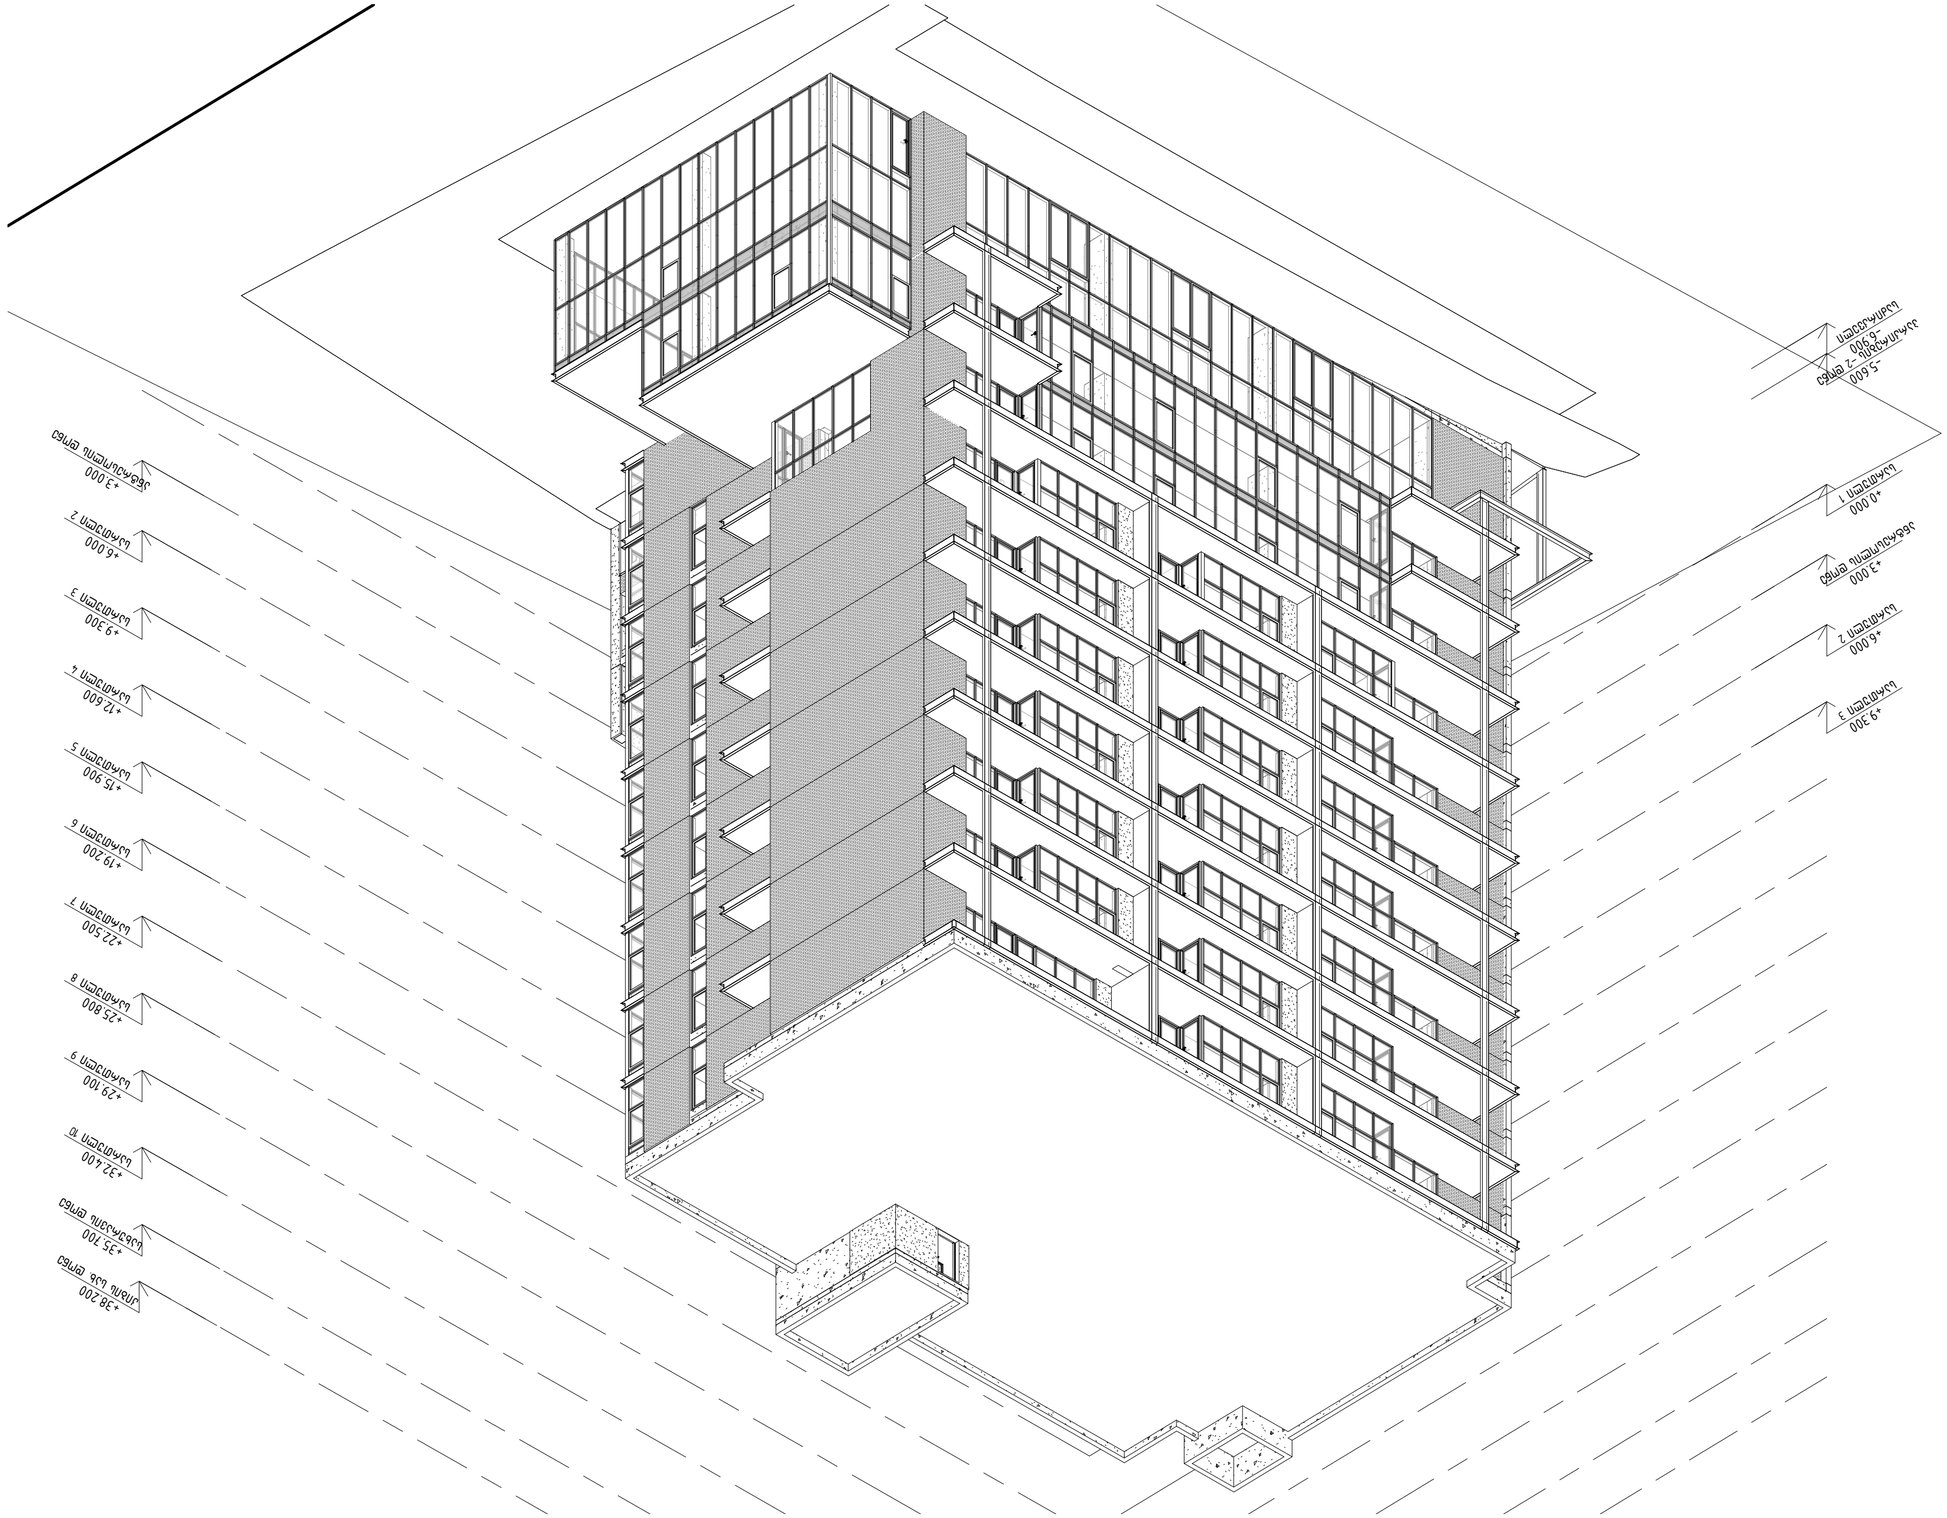

+0.000 სართული 1 +6.000 სართული 2

+6.000 სართული 2

+9.300 სართული 3

+9.300 სართული 3 +12.600 სართული 4 +15.900 სართული 5 +19.200 სართული 6
-5.600 პარკირების -2 დონე +3.000 ანტრესოლის დონე

ანტრესოლის დონე +3.000 +22.500 სართული 7 +25.800 სართული 8 +29.100 სართული 9 +32.400 სართული 10 +35.700 სახურავის დონე

-6.900 საძირკველი

+38.200 კიბის სახ. დონე

მაშტაბი

დირექტორი ზ. კალანდია
ავტორი ვ. ვარდანია

MLKJIHGFEDCBA

MLKJIHGFEDCBA

18 17 16 15 14 13 12 11 10

9

8

7

6

5

4

3

2

1

18 17 16 15 14 13 12 11 10

9

8

7

6

5

4

3

2

1

შპს " "

მის: ვ. გორგასლის ქ. #53

საიდენტიფიკაციო კოდი: 404391298

el.fosta: info@arcon.ge

ARCON

A108მრავალფუნქციური შენობა უნივერსიტეტის ქუჩა #6-ში

აქსონომეტრიული ხედი 4
Aqsonometriuli ხედი 4
1

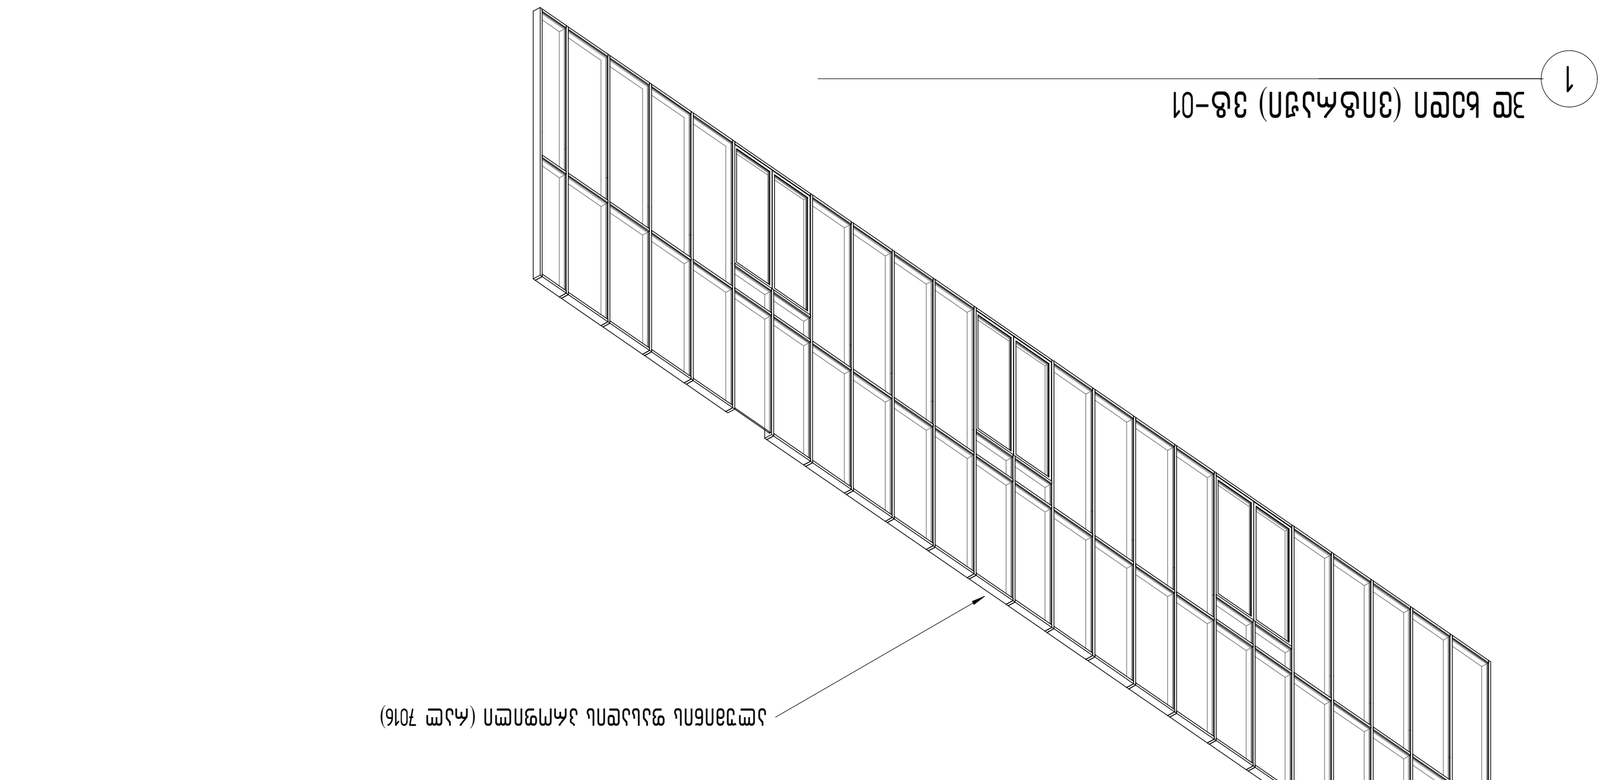

3
A109

4858 1850 4017 1850 4048 1850 4758

3000 2450

2
A109

50 590 50 967 50 967 50 967 50 967 50 1850 50 948 50 950 50 950 50 950 50 1850 50 950 50 950 50 950 50 917 50 1850 50 917 50 917 50 917 50 917 50 892

მაშტაბი

დირექტორი ზ. კალანდია
ავტორი ვ. ვარდანია

M

L

K

J

I

H

G

F

E

D

C

B

A

M

L

K

J

I

H

G

F

E

D

C

B

A
18 17 16 15 14 13 12 11 10 9 8 7 6 5 4 3 2 1

18 17 16 15 14 13 12 11 10 9 8 7 6 5 4 3 2 1

შპს " "

მის: ვ. გორგასლის ქ. #53

საიდენტიფიკაციო კოდი: 404391298

el.fosta: info@arcon.ge

ARCON

1 : 70

A109მრავალფუნქციური შენობა უნივერსიტეტის ქუჩა #6

-Si

vitraJI v

-01

3დ ხედი (ვიტრაჟი) ვტ-01 1

1 : 70

ფასადი (ვიტრაჟი) ვტ-01 2

1 : 70

გეგმა (ვიტრაჟი) ვტ-01 3

ალუმინის ფასადის პროფილი (რალ 7016)

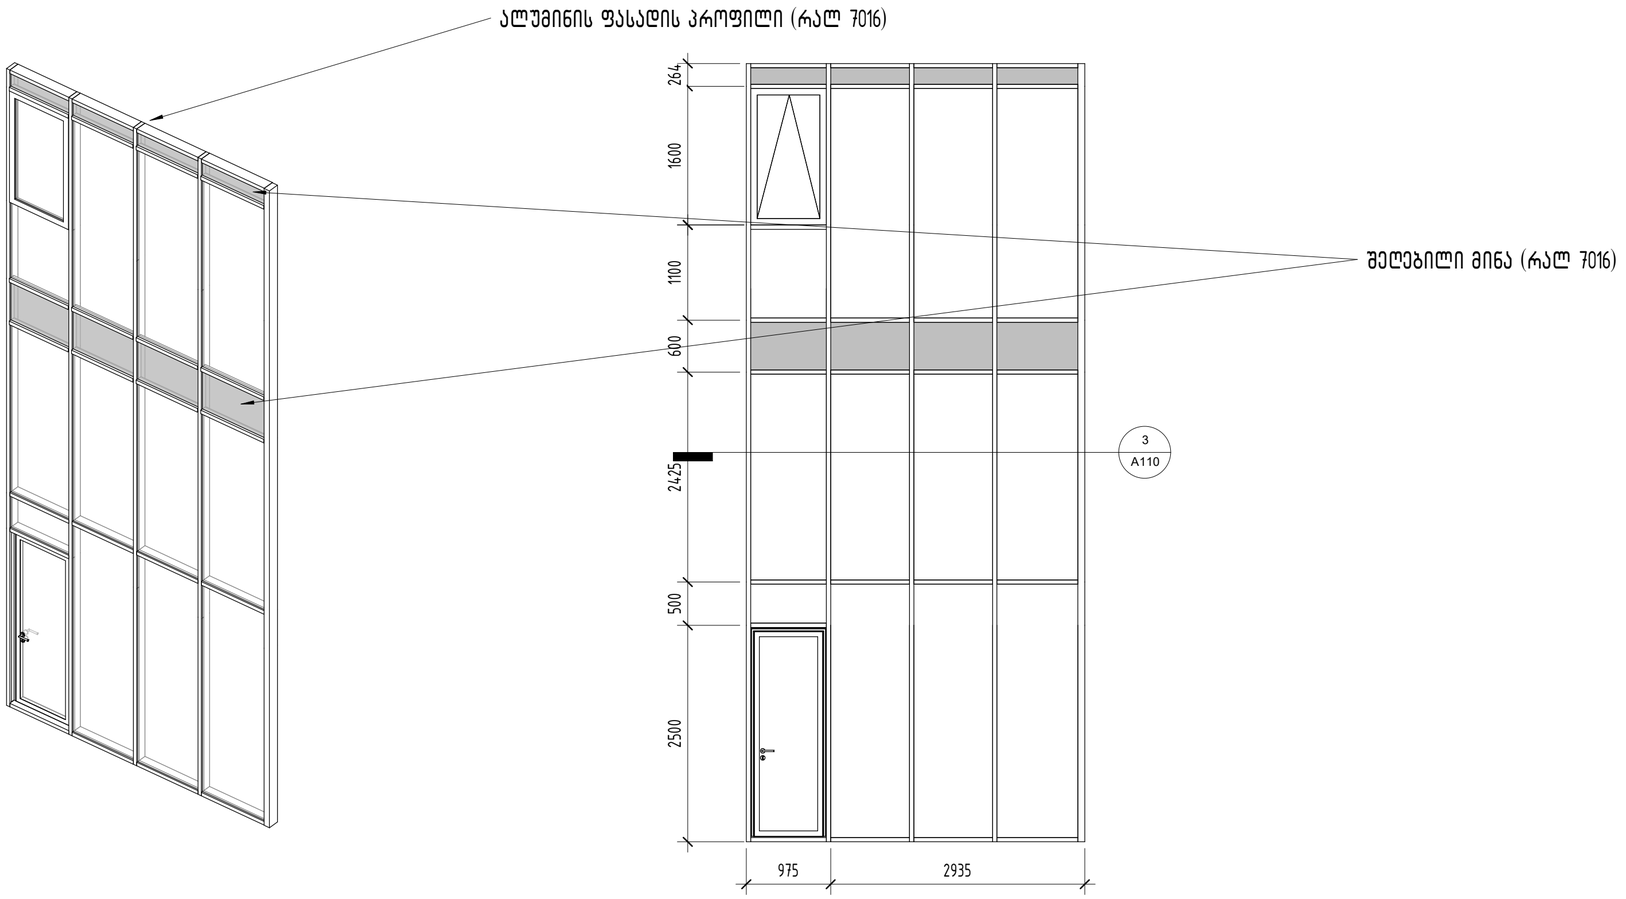

1 ჰდ ხედი (ვიტრაჟი) ვტ-02

2 ფასადი (ვიტრაჟი) ვტ-02

1 : 50

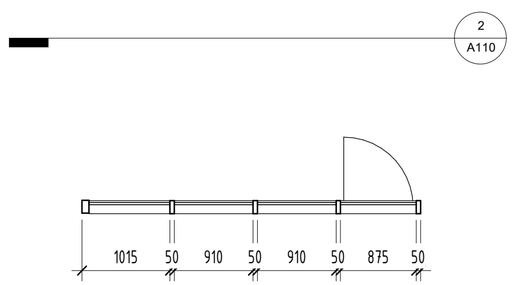

3 გეგმა (ვიტრაჟი) ვტ-02

1 : 50

დირექტორი	ზ. კალანდია
ავტორი	ვ. ვარდანია
მასშტაბი	1 : 50

ვიტრაჟი ვტ-02
მრავალფუნქციური შენობა
უნივერსიტეტის ქუჩა №6-ში

A110

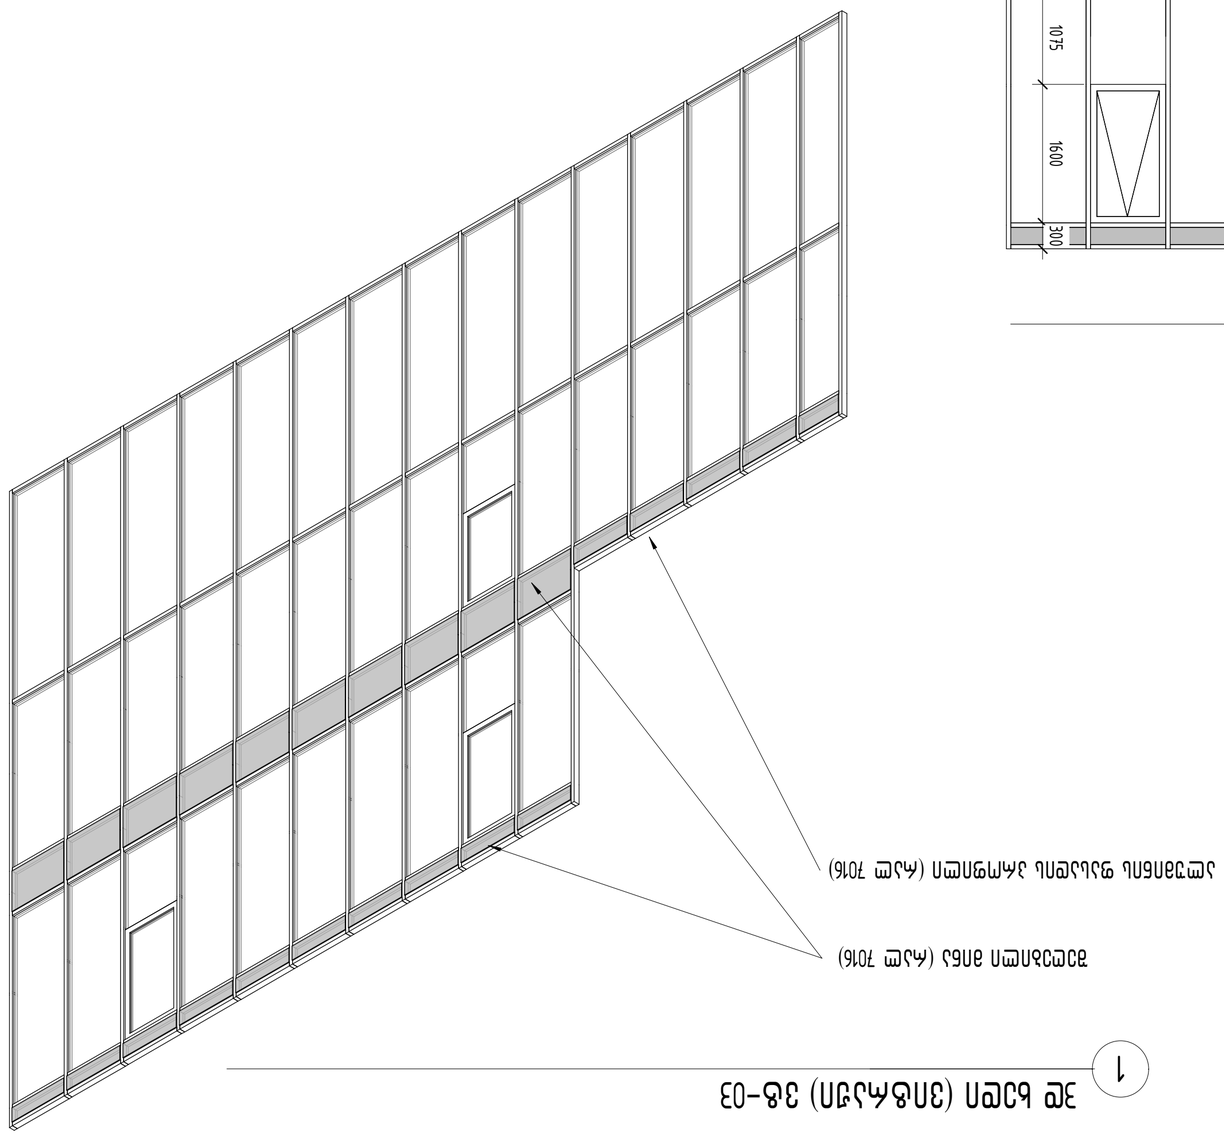

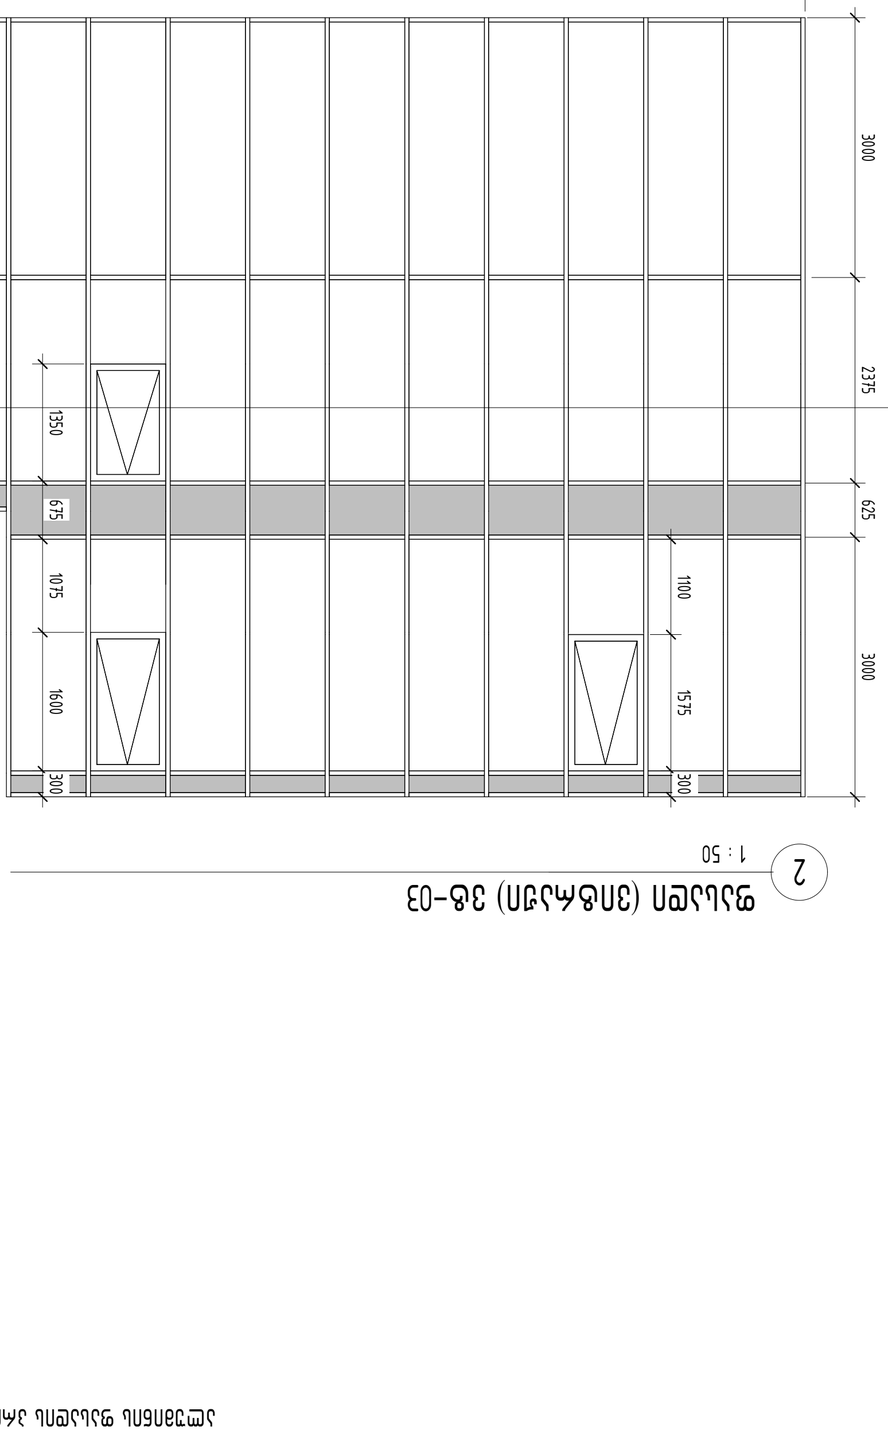

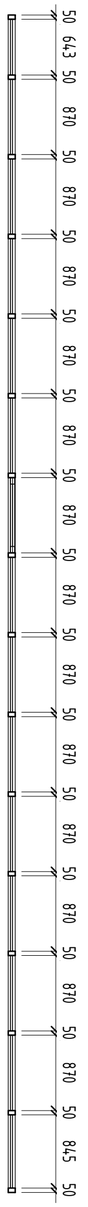

3
A111

13600

3000 2375 625 3000

300 1575 1100
300 1600 1075 675 1350

2
A111

50 845 50 870 50 870 50 870 50 870 50 870 50 870 50 870 50 870 50 870 50 870 50 870 50 870 50 870 50 643 50

მაშტაბი

დირექტორი ზ. კალანდია
ავტორი ვ. ვარდანია

MLKJIHGFEDCBA

MLKJIHGFEDCBA

18 17 16 15 14 13 12 11 10

9

8

7

6

5

4

3

2

1

18 17 16 15 14 13 12 11 10

9

8

7

6

5

4

3

2

1

შპს " "

მის: ვ. გორგასლის ქ. #53

საიდენტიფიკაციო კოდი: 404391298

el.fosta: info@arcon.ge

ARCON

1 : 50

A111მრავალფუნქციური შენობა

უნივერსიტეტის ქუჩა #6-ში

vitraJI v-03

3დ ხედი (ვიტრაჟი) ვტ-03
1

1 : 50

ფასადი (ვიტრაჟი) ვტ-03
2

1 : 50

გეგმა (ვიტრაჟი) ვტ-03
3

შეღებილი მინა (რალ 7016)

ალუმინის ფასადის პროფილი (რალ 7016)

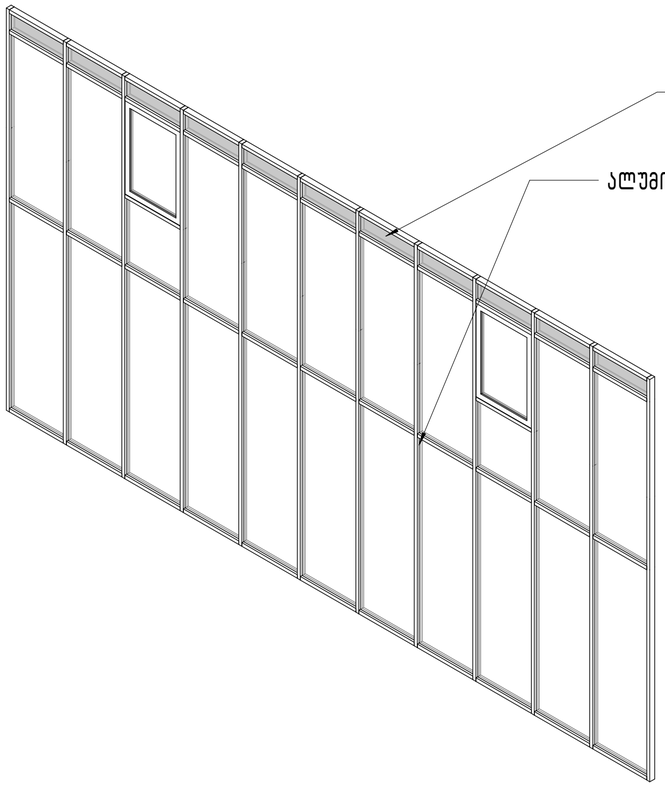

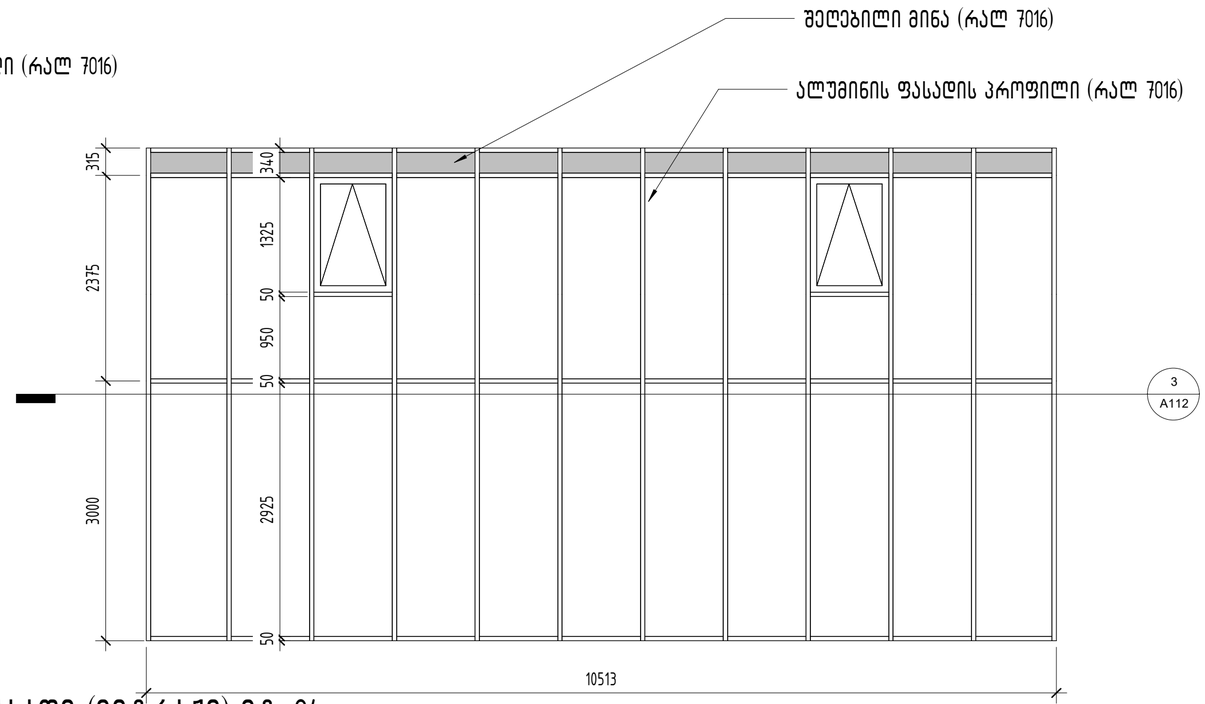

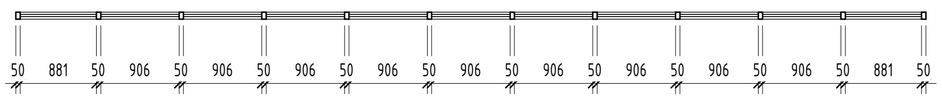

3
A112

10513

315 2375 3000

340 1325 50 950 50 2925 50

2
A112

50 881 50 906 50 906 50 906 50 906 50 906 50 906 50 906 50 906 50 906 50 881 50

მაშტაბი

დირექტორი ზ. კალანდია
ავტორი ვ. ვარდანია

M

L

K

J

I

H

G

F

E

D

C

B

A

M

L

K

J

I

H

G

F

E

D

C

B

A
18 17 16 15 14 13 12 11 10 9 8 7 6 5 4 3 2 1

18 17 16 15 14 13 12 11 10 9 8 7 6 5 4 3 2 1

შპს " "

მის: ვ. გორგასლის ქ. #53

საიდენტიფიკაციო კოდი: 404391298

el.fosta: info@arcon.ge

ARCON

1 : 50

A112მრავალფუნქციური შენობა უნივერსიტეტის ქუჩა #6

-Si

vitraJI v

-04

3დ ხედი (ვიტრაჟი) ვტ-04 1

1 : 50

ფასადი (ვიტრაჟი) ვტ-04 2

1 : 50

გეგმა (ვიტრაჟი) ვტ-04 3

შეღებილი მინა (რალ 7016)

ალუმინის ფასადის პროფილი (რალ 7016)
ალუმინის ფასადის პროფილი (რალ 7016)

შეღებილი მინა (რალ 7016)

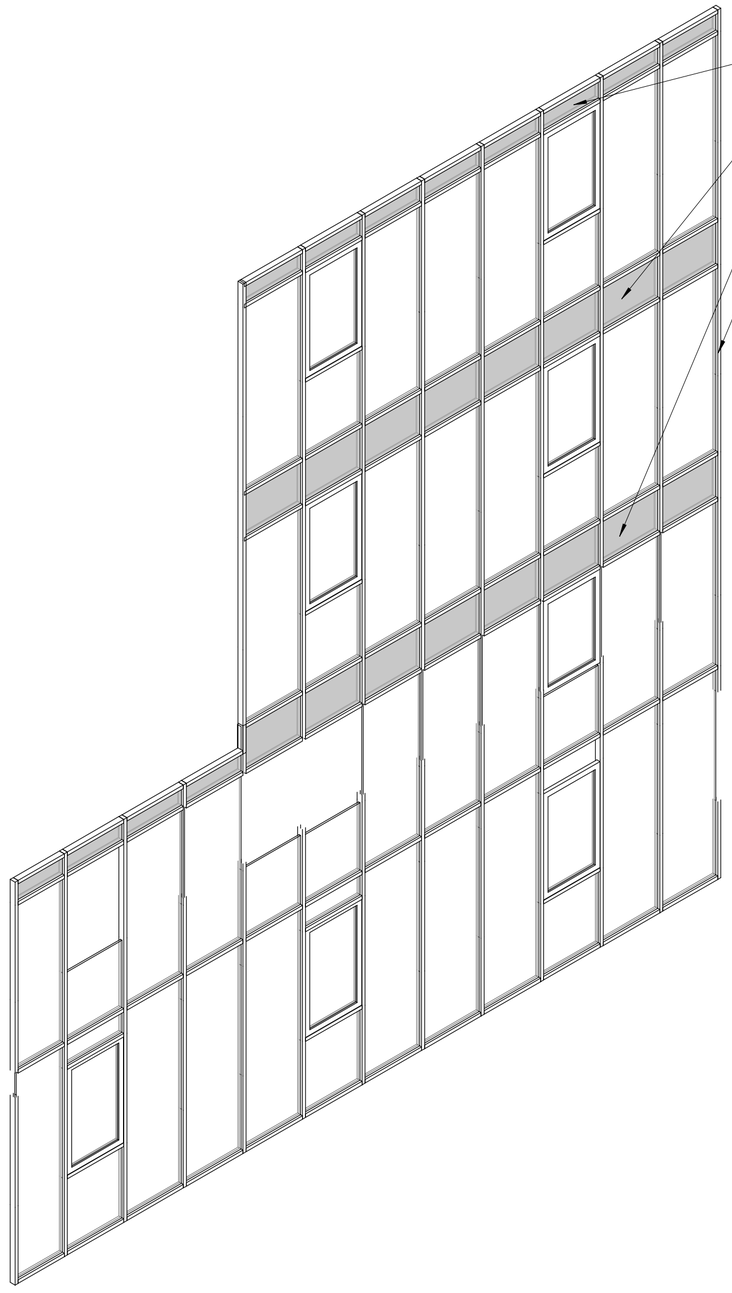

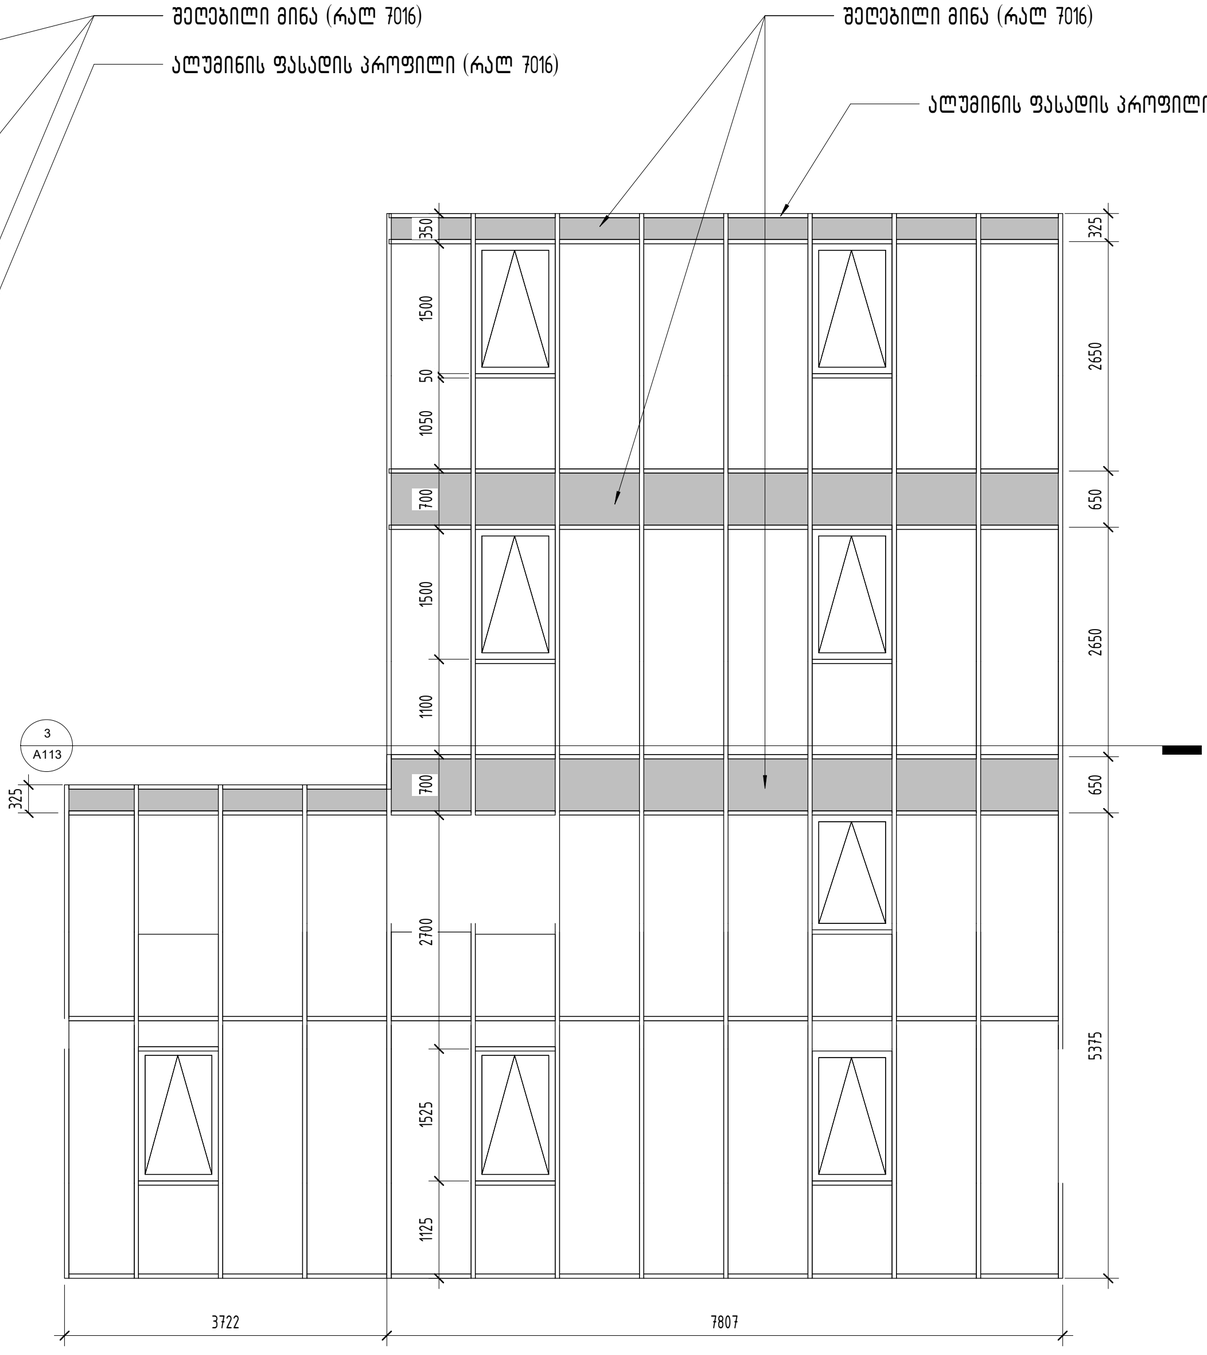

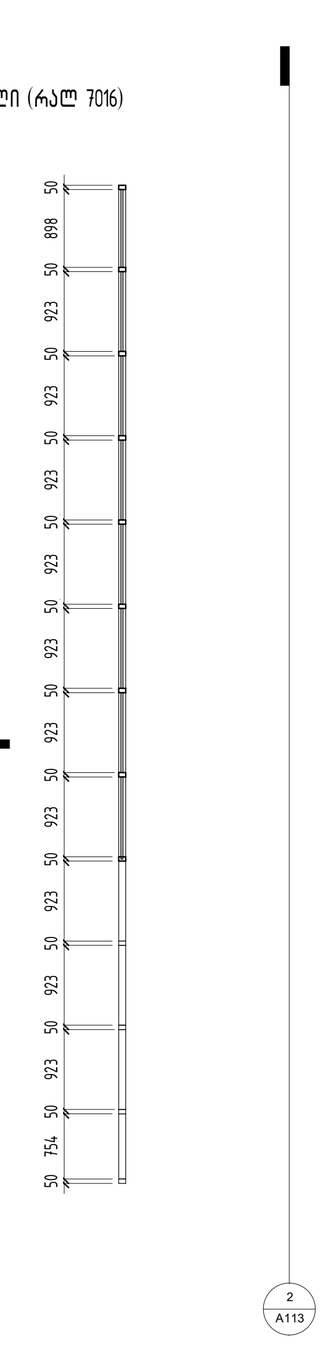

3
A113

3722 7807

325

325 2650 650 2650 650 5375

350 1500 50 1050 700 1500 1100 700 2700 1525 1125

2
A113

50 898 50 923 50 923 50 923 50 923 50 923 50 923 50 923 50 923 50 923 50 923 50 754 50

მაშტაბი

დირექტორი ზ. კალანდია
ავტორი ვ. ვარდანია

M

L

K

J

I

H

G

F

E

D

C

B

A

M

L

K

J

I

H

G

F

E

D

C

B

A
18 17 16 15 14 13 12 11 10 9 8 7 6 5 4 3 2 1

18 17 16 15 14 13 12 11 10 9 8 7 6 5 4 3 2 1

შპს " "

მის: ვ. გორგასლის ქ. #53

საიდენტიფიკაციო კოდი: 404391298

el.fosta: info@arcon.ge

ARCON

1 : 50

A113მრავალფუნქციური შენობა უნივერსიტეტის ქუჩა #6

-Si

vitraJI v

-05

3დ ხედი (ვიტრაჟი) ვტ-05 1

1 : 50

ფასადი (ვიტრაჟი) ვტ-05 2

1 : 50

გეგმა (ვიტრაჟი) ვტ-05
3

შეღებილი მინა (რალ 7016)

ალუმინის ფასადის პროფილი (რალ 7016)

შეღებილი მინა (რალ 7016)

ალუმინის ფასადის პროფილი (რალ 7016)

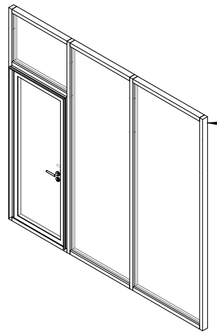

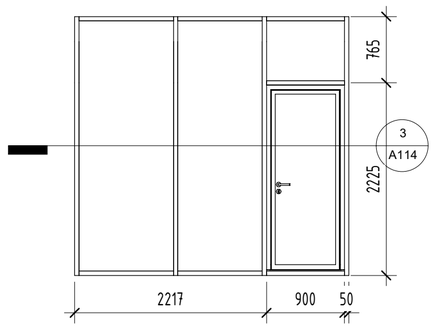

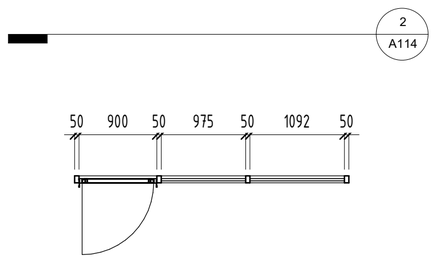

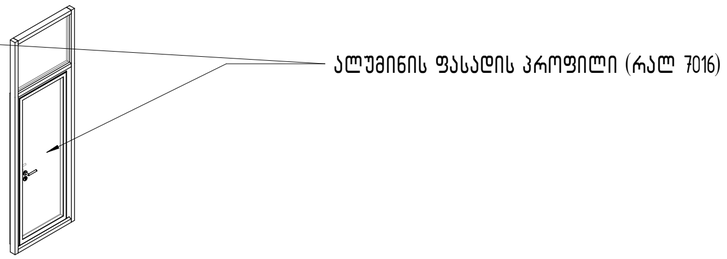

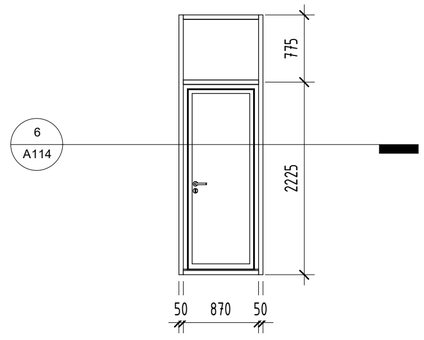

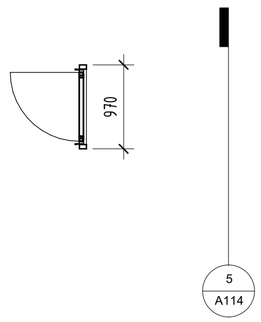

3
A114

2225 765
2217 900 50

2
A114

50 900 50 975 50 1092 50

6
A114

50 870 50

2225 775

5
A114

970

მაშტაბი

დირექტორი ზ. კალანდია
ავტორი ვ. ვარდანია

M

L

K

J

I

H

G

F

E

D

C

B

A

M

L

K

J

I

H

G

F

E

D

C

B

A
18 17 16 15 14 13 12 11 10 9 8 7 6 5 4 3 2 1

18 17 16 15 14 13 12 11 10 9 8 7 6 5 4 3 2 1

შპს " "

მის: ვ. გორგასლის ქ. #53

საიდენტიფიკაციო კოდი: 404391298

el.fosta: info@arcon.ge

ARCON

1 : 50

A114მრავალფუნქციური შენობა უნივერსიტეტის ქუჩა #6

-Si

ვიტრაჟი ვტ

-06, vt

-07

3დ ხედი (ვიტრაჟი) ვტ-06 1

1 : 50

ფასადი (ვიტრაჟი) ვტ-06 2

1 : 50

გეგმა (ვიტრაჟი) ვტ-06 3

3დ ხედი (ვიტრაჟი) ვტ-07 4

1 : 50

ფასადი (ვიტრაჟი) ვტ-07 5

1 : 50

გეგმა (ვიტრაჟი) ვტ-07 6

ალუმინის ფასადის პროფილი (რალ 7016)

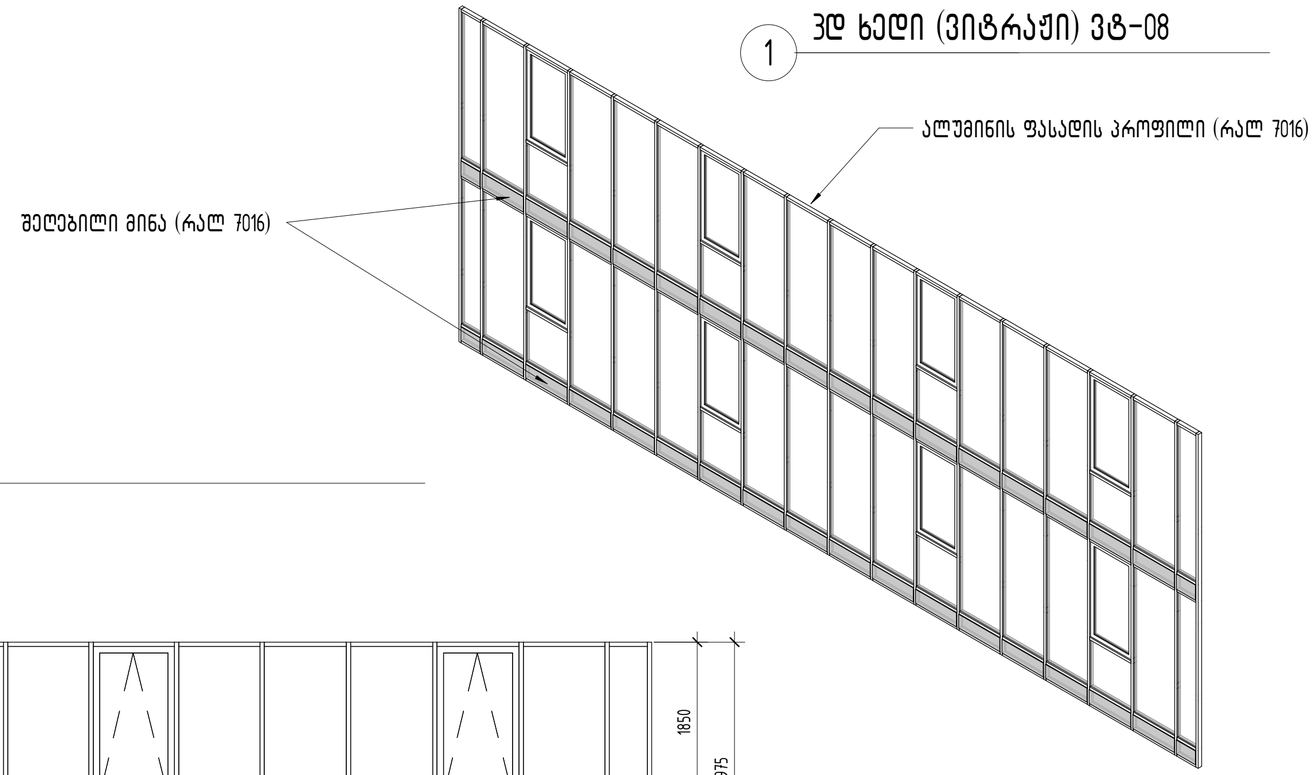

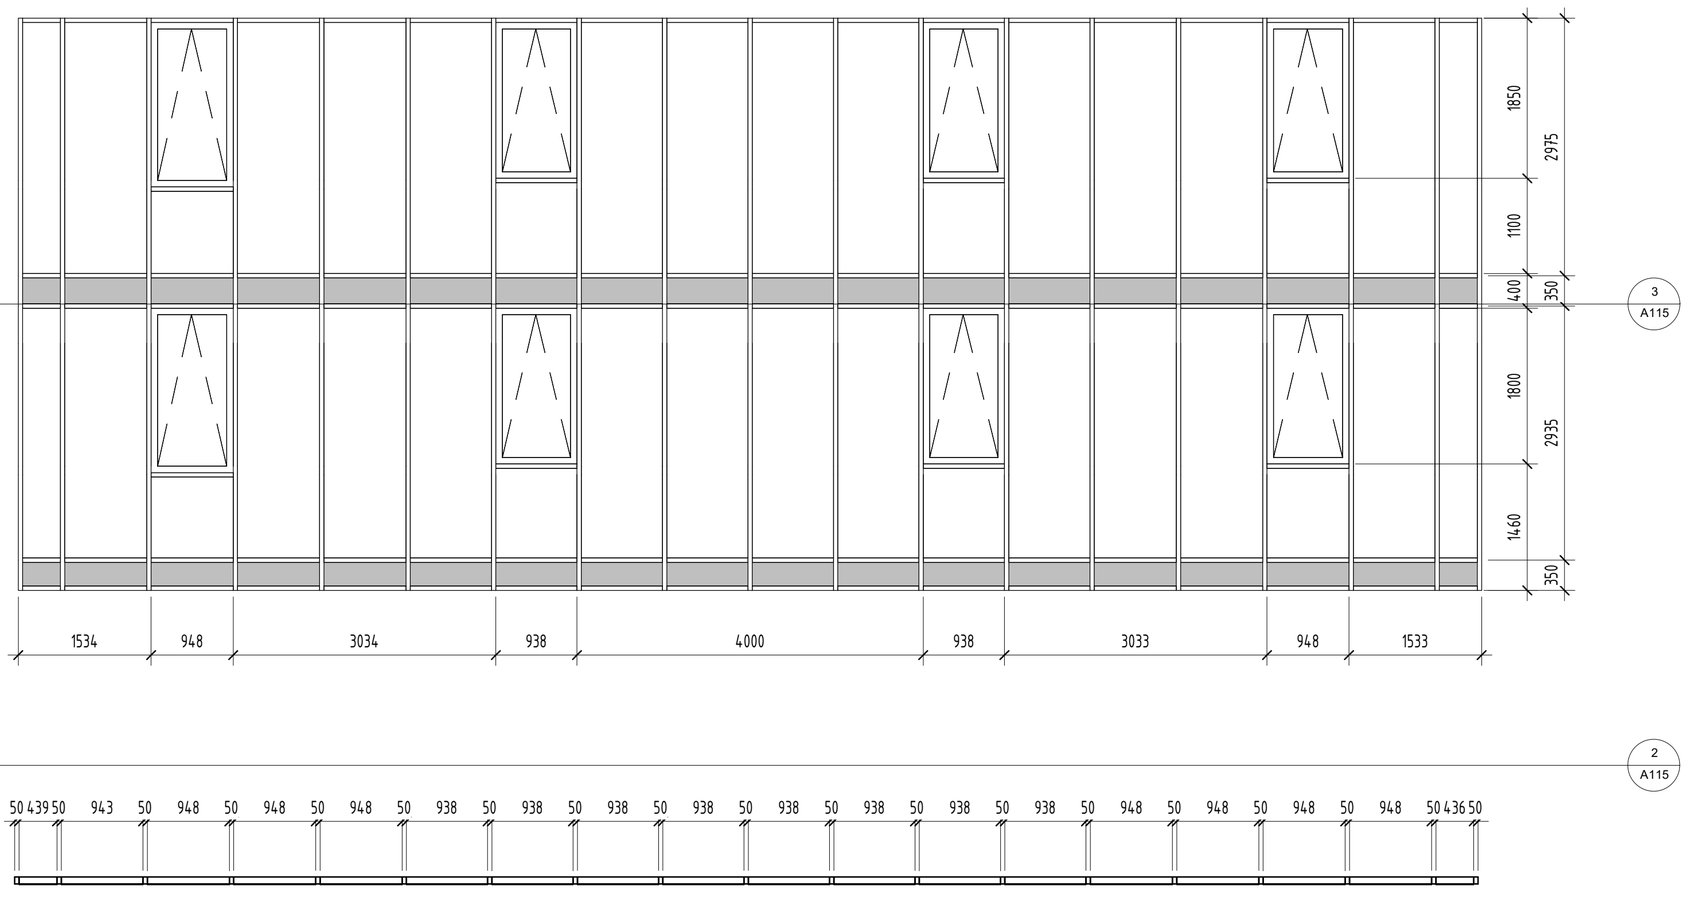

3
A115

1534 948 3034 938 4000 938 3033 948 1533

350 2935 350 2975

1460 1800 400 1100 1850

2
A115

50 439 50 943 50 948 50 948 50 948 50 938 50 938 50 938 50 938 50 938 50 938 50 938 50 938 50 948 50 948 50 948 50 948 50 436 50

მაშტაბი

დირექტორი ზ. კალანდია
ავტორი ვ. ვარდანია

M

L

K

J

I

H

G

F

E

D

C

B

A

M

L

K

J

I

H

G

F

E

D

C

B

A
18 17 16 15 14 13 12 11 10 9 8 7 6 5 4 3 2 1

18 17 16 15 14 13 12 11 10 9 8 7 6 5 4 3 2 1

შპს " "

მის: ვ. გორგასლის ქ. #53

საიდენტიფიკაციო კოდი: 404391298

el.fosta: info@arcon.ge

ARCON

1 : 50

A115მრავალფუნქციური შენობა უნივერსიტეტის ქუჩა #6

-Si

ვიტრაჟი ვტ

-08

3დ ხედი (ვიტრაჟი) ვტ-08
1

1 : 50

ფასადი (ვიტრაჟი) ვტ-08 2

1 : 50

გეგმა (ვიტრაჟი) ვტ-08 3

ალუმინის ფასადის პროფილი (რალ 7016)

შეღებილი მინა (რალ 7016)

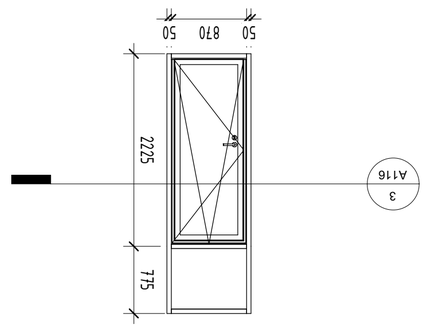

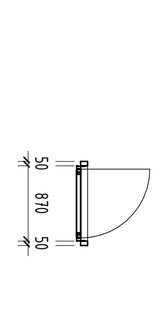

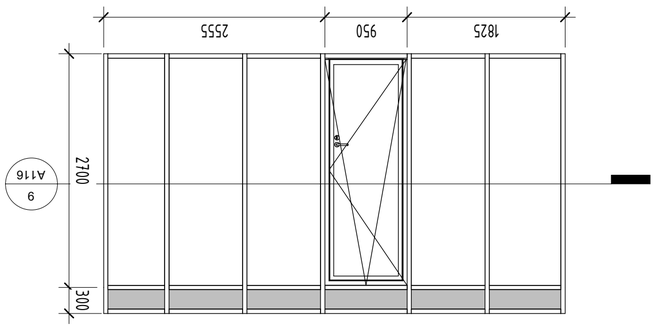

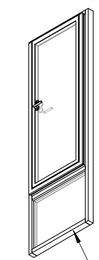

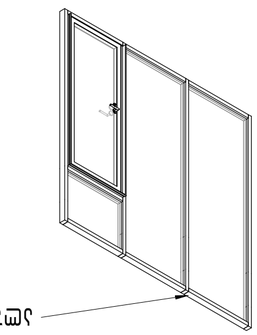

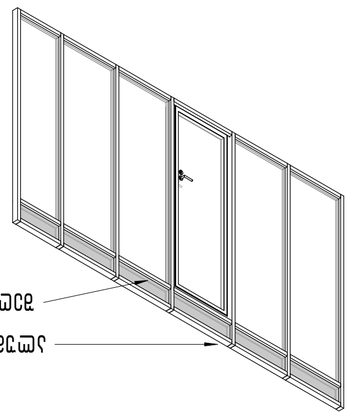

3
A116

50 870 50

775 2225

2
A116

50 870 50

6
A116

50 900 2100

2225 765

5
A116

50 975 50 975 50 900 50

9
A116

1825 950 2555

300 2700

8
A116

50 825 50 850 50 950 50 850 50 850 50 655 50

მაშტაბი

დირექტორი ზ. კალანდია
ავტორი ვ. ვარდანია

M

L

K

J

I

H

G

F

E

D

C

B

A

M

L

K

J

I

H

G

F

E

D

C

B

A
18 17 16 15 14 13 12 11 10 9 8 7 6 5 4 3 2 1

18 17 16 15 14 13 12 11 10 9 8 7 6 5 4 3 2 1

შპს " "

მის: ვ. გორგასლის ქ. #53

საიდენტიფიკაციო კოდი: 404391298

el.fosta: info@arcon.ge

ARCON

1 : 50

A116მრავალფუნქციური შენობა უნივერსიტეტის ქუჩა #6

-Si

ვიტრაჟი ვ

-09, vt

-10, vt

-11

3დ ხედი (ვიტრაჟი) ვტ-09 1

1 : 50

ფასადი (ვიტრაჟი) ვტ-09 2

1 : 50

გეგმა (ვიტრაჟი) ვტ-09 3

3დ ხედი (ვიტრაჟი) ვტ-10 4

1 : 50

ფასადი (ვიტრაჟი) ვტ-10 5

1 : 50

გეგმა (ვიტრაჟი) ვტ-10 6

3დ ხედი (ვიტრაჟი) ვტ-11
7

1 : 50

ფასადი (ვიტრაჟი) ვტ-11
8

1 : 50

გეგმა (ვიტრაჟი) ვტ-11
9

შეღებილი მინა (რალ 7016)

ალუმინის ფასადის პროფილი (რალ 7016) ალუმინის ფასადის პროფილი (რალ 7016)

ალუმინის ფასადის პროფილი (რალ 7016)

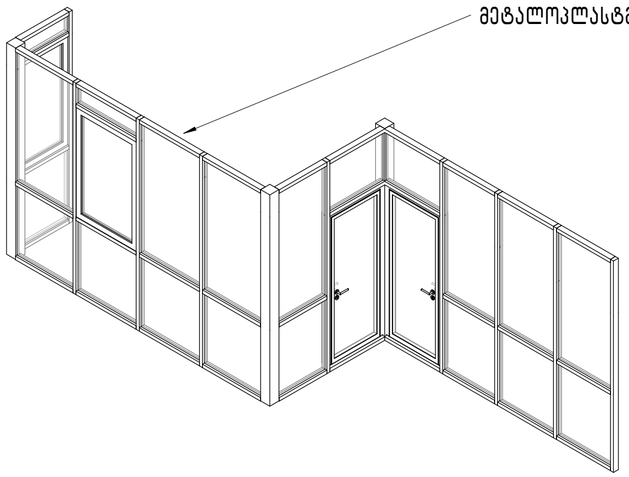

1 3დ ხედი (ვიტრაჟი) ვტ-12,ვტ-15

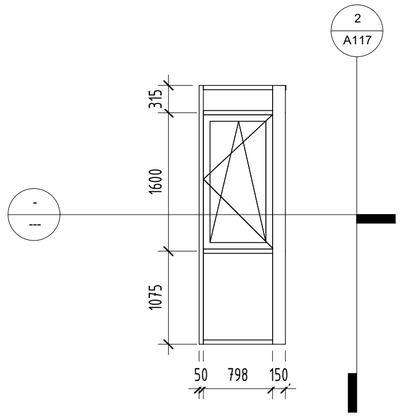

3 ფასადი 3 (ვიტრაჟი) ვტ-12, ვტ-15

1 : 50

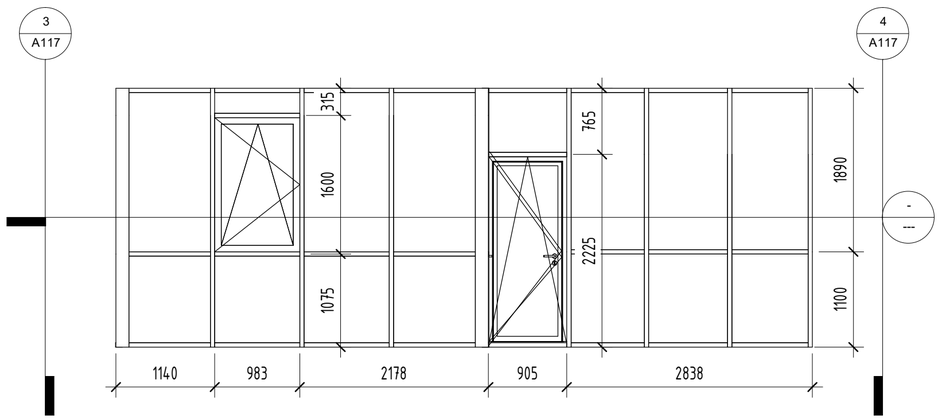

2 ფასადი 2 (ვიტრაჟი) ვტ-11

1 : 50

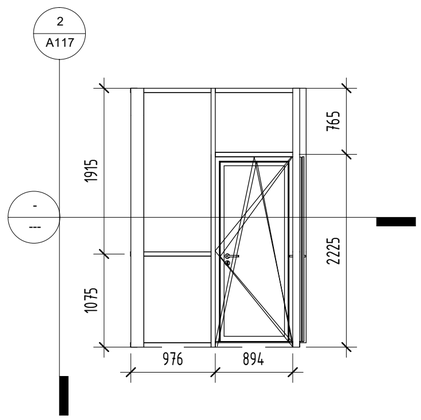

4 ფასადი 1 (ვიტრაჟი) ვტ-11

1 : 50

ARCON
architecture & construction
შპს "ARCON"
მის: ქ.თბილისი, ს.№43
საიდენტიფიკაციო კოდი: 404478208
ელ.ფოსტა: info@arcon.ge

ვიტრაჟი ვტ-12, ვტ-15
მრავალფუნქციური მებრძა
უნივერსიტეტის ქუჩა №6-ში

დირექტორი ზ. ალანიძე
ავტორი ვ. ვარდანია

მასშტაბი 1 : 50

A117

ალუმინის პროფილი (რალ 7016)

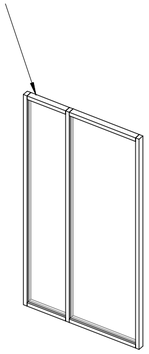

1 3D ხედი (ვიტრაჟი) ვტ-16

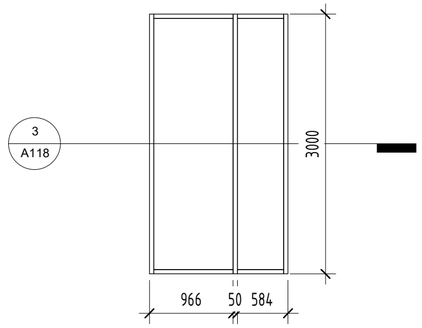

2 ფასადი (ვიტრაჟი) ვტ-16

1 : 50

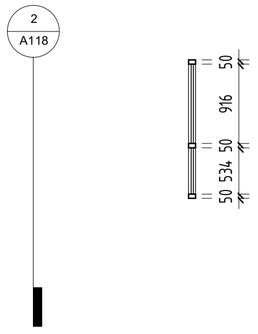

3 გეგმა (ვიტრაჟი) ვტ-16

1 : 50

ალუმინის პროფილი (რალ 7016)

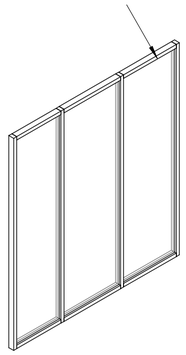

4 3D ხედი (ვიტრაჟი) ვტ-17

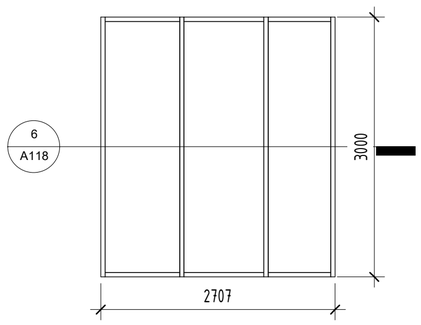

5 ფასადი (ვიტრაჟი) ვტ-17

1 : 50

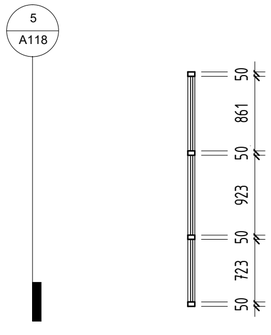

6 გეგმა (ვიტრაჟი) ვტ-17

1 : 50

ალუმინის პროფილი (რალ 7016)

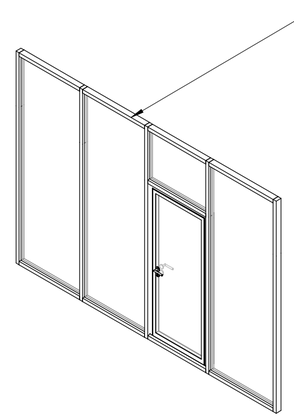

7 3D ხედი (ვიტრაჟი) ვტ-18

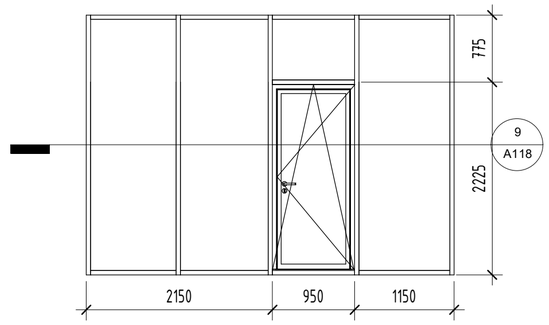

8 ფასადი (ვიტრაჟი) ვტ-18

1 : 50

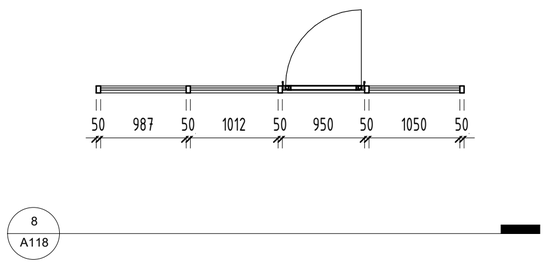

9 გეგმა (ვიტრაჟი) ვტ-18

1 : 50

ARCON
architecture & construction
შპს "ARCON"
ბინა 3, პეკინის ქუჩა, კ.№43
საკონტაქტო ტელეფონი: (+995 32) 247008
ელ.ფოსტა: info@arcon.ge

ვიტრაჟი ვტ-16, ვტ-17, ვტ-18
მრავალფუნქციური შენობა
უნივერსიტეტის ქუჩა №6-ში

დირექტორი	ზ. ალანიძე
ავტორი	ვ. ვარდანია
მასშტაბი	1 : 50

A118

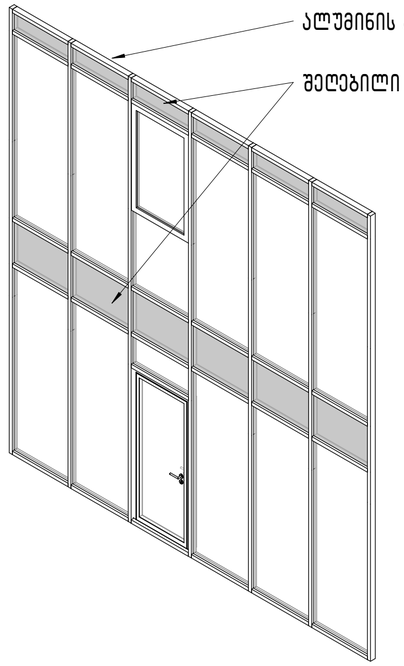

1 3დ ხედი (ვიტრაჟი) ვტ-19

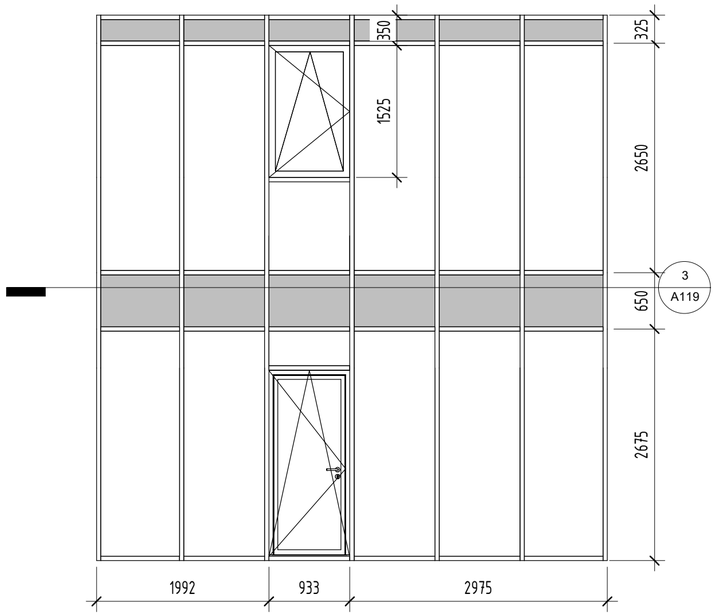

2 ფასადი (ვიტრაჟი) ვტ-19

1 : 50

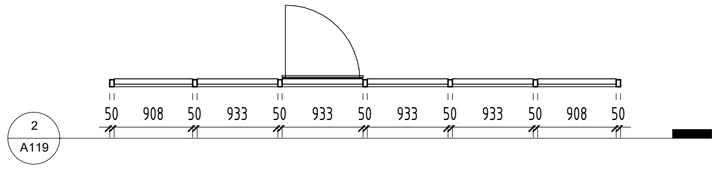

3 გეგმა (ვიტრაჟი) ვტ-19

1 : 50

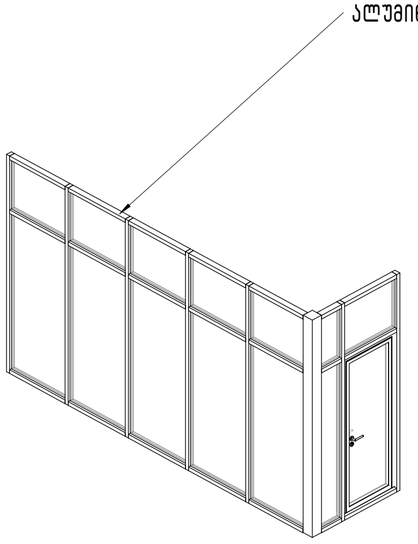

4 3დ ხედი (ვიტრაჟი) ვტ-20

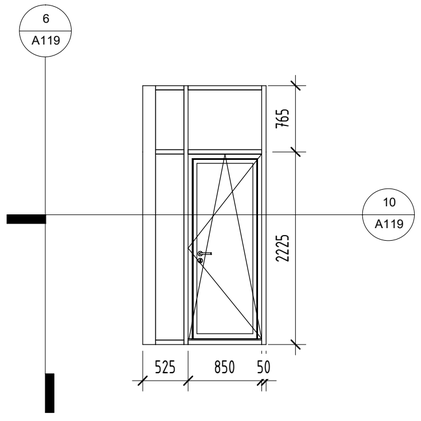

5 ფასადი 2 (ვიტრაჟი) ვტ-20

1 : 50

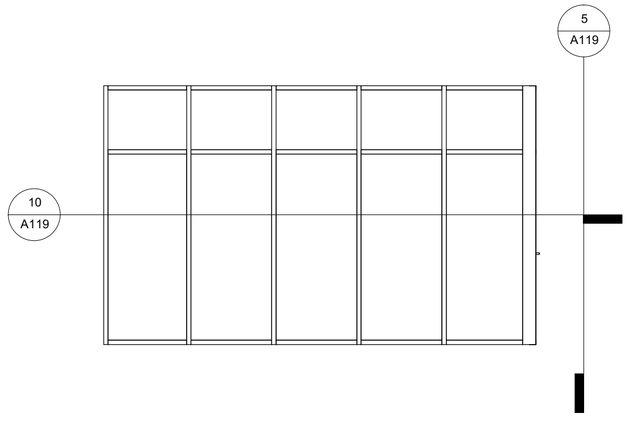

6 ფასადი 1 (ვიტრაჟი) ვტ-20

1 : 50

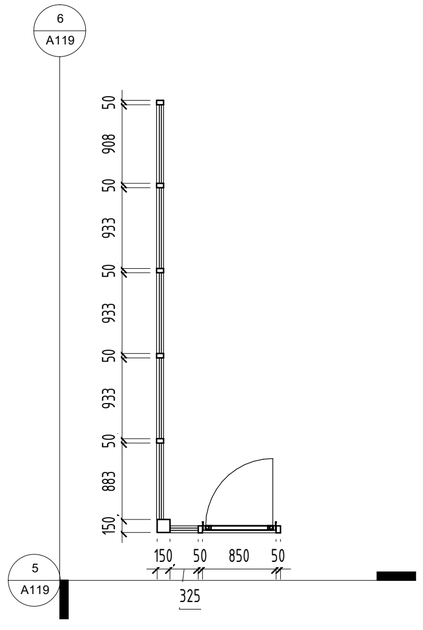

10 გეგმა (ვიტრაჟი) ვტ-20

1 : 50

შპს "ARCON"
ბიზნეს არქიტექტურა & კონსტრუქცია
საქართველო, ქ.თბილისი, ა.ფოფხაძის ქუჩა №43
ტელ: 599 14 00 43 info@arcon.ge

ვიტრაჟი ვტ-19, ვტ-20
მრავალფუნქციური შენობა უნივერსიტეტის ქუჩა №6-ში

დირექტორი	ზ. კალანდია
ავტორი	ვ. ვარდანია
მასშტაბი	1 : 50

A119

მეტალოპლასტმასის იზო პროფილი (რალ 7016)

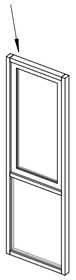

1 ვდ ხედი (ვიტრაჟი) ვტ-21

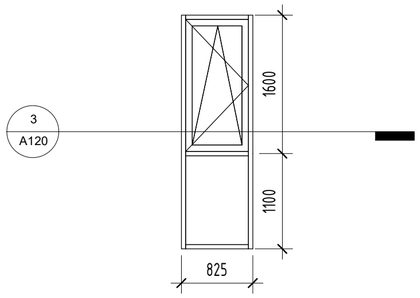

2 ფასადი 1 (ვიტრაჟი) ვტ-21

1 : 50

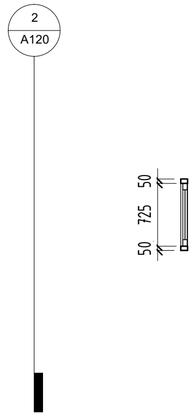

3 გეგმა (ვიტრაჟი) ვტ-21

1 : 50

ალუმინის პროფილი (რალ 7016)

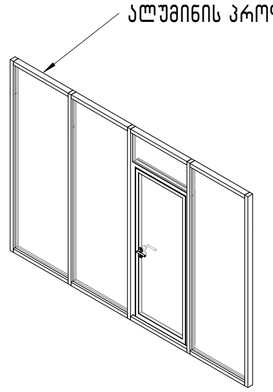

4 ვდ ხედი (ვიტრაჟი) ვტ-22

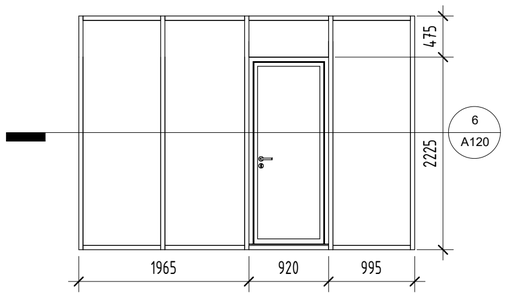

5 ფასადი 1 (ვიტრაჟი) ვტ-22

1 : 50

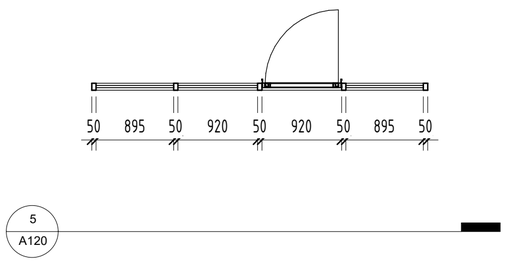

6 გეგმა (ვიტრაჟი) ვტ-22

1 : 50

ალუმინის პროფილი (რალ 7016)

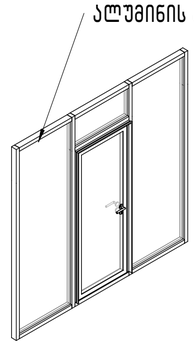

7 ვდ ხედი (ვიტრაჟი) ვტ-23

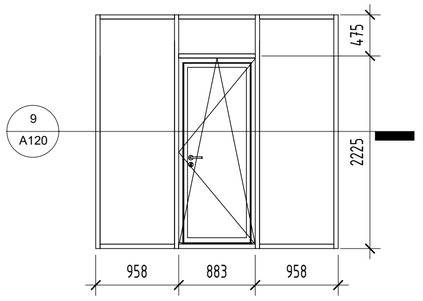

8 ფასადი 1 (ვიტრაჟი) ვტ-23

1 : 50

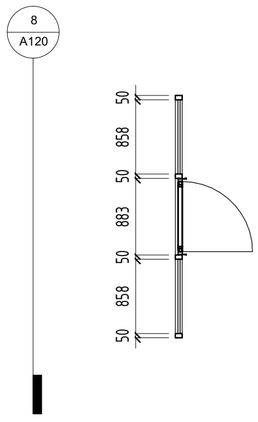

9 გეგმა (ვიტრაჟი) ვტ-23

1 : 50

ARCON architecture & construction

შპს " ARCON "
ბინა 3, პოლიგრაფიული ქუჩა № 43
საკონტაქტო ტელეფონი: (+995 32) 247028
ელ-ფოსტა: info@arcon.ge

ვიტრაჟი ვტ-21,ვტ-22, ვტ-23
მრავალფუნქციური შენობა
უნივერსიტეტის ქუჩა №6-ში

დირექტორი	ზ. კალანდია
ავტორი	ვ. ვარდანია
მასშტაბი	1 : 50

A120

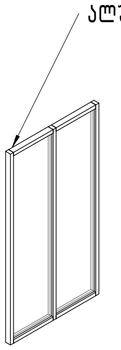

1 ვდ ხედი (ვიტრაჟი) ვტ-24

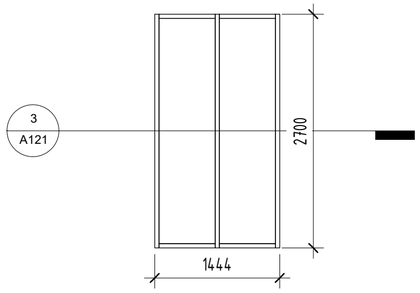

2 ფასადი (ვიტრაჟი) ვტ-24

1 : 50

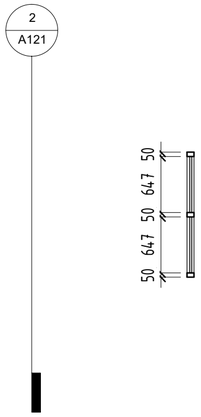

3 გეგმა (ვიტრაჟი) ვტ-24

1 : 50

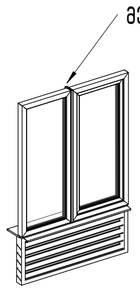

4 ვდ ხედი (ვიტრაჟი) ვტ-25

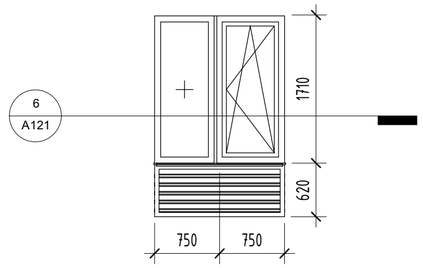

5 ფასადი (ვიტრაჟი) ვტ-25

1 : 50

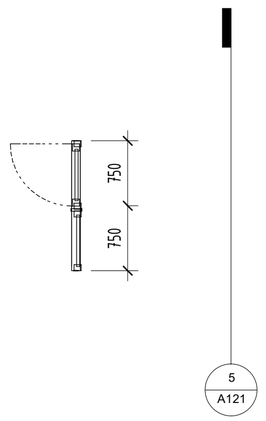

6 გეგმა (ვიტრაჟი) ვტ-25

1 : 50

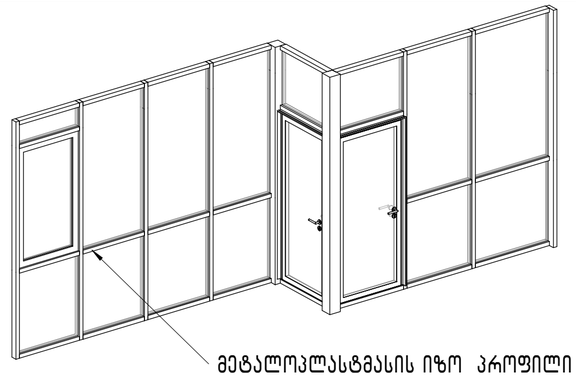

7 ვდ ხედი (ვიტრაჟი) ვტ-26, 27,28

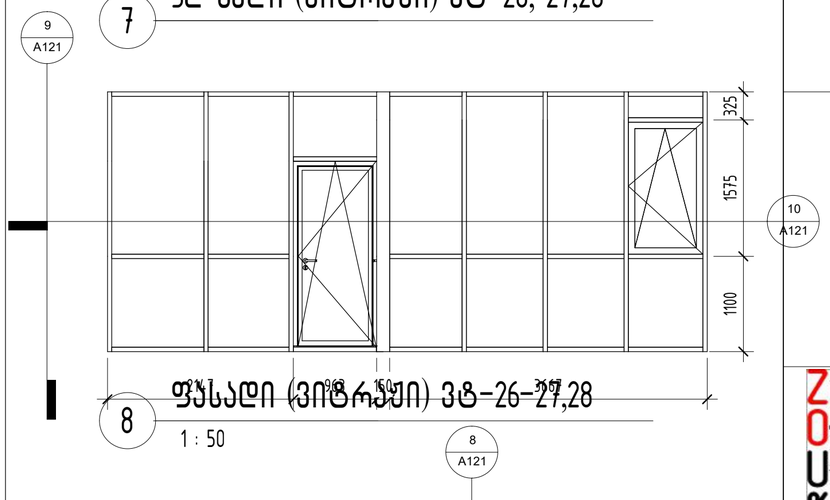

8 ფასადი (ვიტრაჟი) ვტ-26-27,28

1 : 50

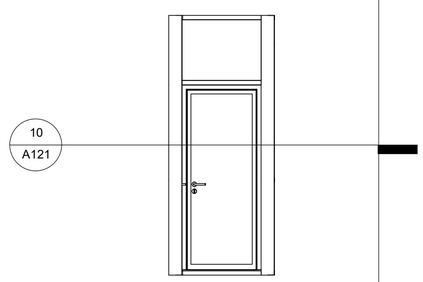

9 ფასადი 1 (ვიტრაჟი) ვტ-26,27,28

1 : 50

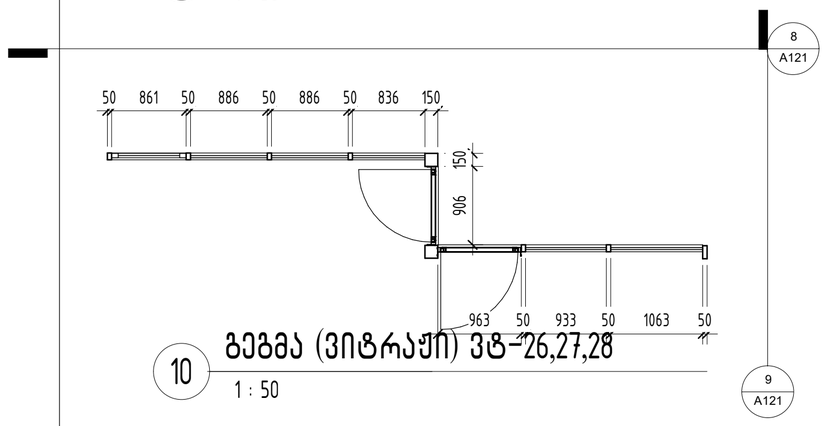

10 გეგმა (ვიტრაჟი) ვტ-26,27,28

1 : 50

შპს "ARCON"
ქ. თბილისი, ვაკის რაიონი, ა. ყაზბეგის ქუჩა №43
ტელ.: 032 2 70 70 28
ელ.ფოსტა: info@arcon.ge

ვიტრაჟი ვტ-24,ვტ-25,ვტ-26,ვტ-27,ვტ-28
მრავალფენიანი მინიდან
უნიფორსისტების ქუჩა №6-ში

დირექტორი	ზ. კალანდია
ავტორი	ვ. ვარდანია
მასშტაბი	1 : 50

A121

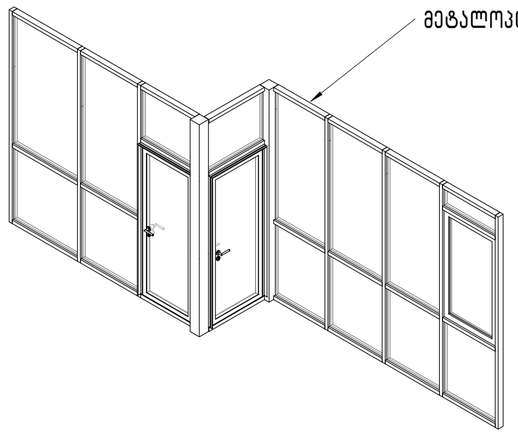

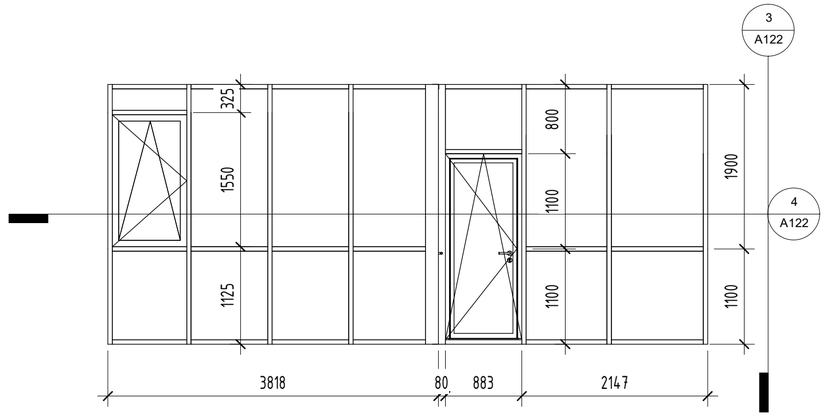

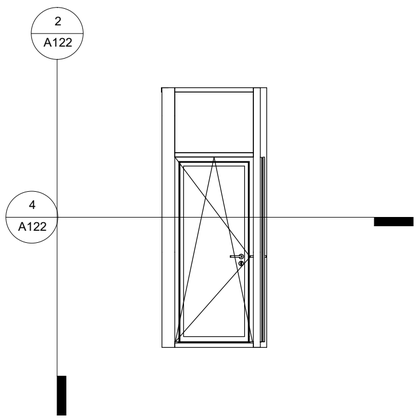

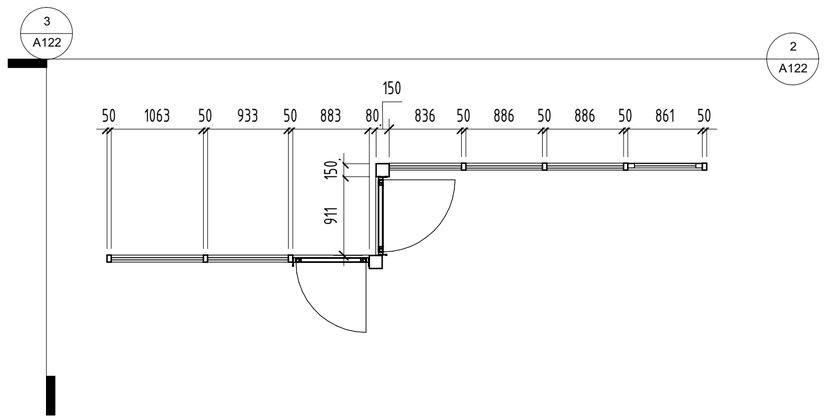

4
A122

3
A122

3818 80 883 2147

1100 1900

1125 1550 325

1100 1100 800

4
A122

2
A122

3

A122 2

A122

50 1063 50 933 50 883 80

150

836 50 886 50 886 50 861 50

150 911

მაშტაბი

დირექტორი ზ. კალანდია
ავტორი ვ. ვარდანია

M

L

K

J

I

H

G

F

E

D

C

B

A

M

L

K

J

I

H

G

F

E

D

C

B

A
18 17 16 15 14 13 12 11 10 9 8 7 6 5 4 3 2 1

18 17 16 15 14 13 12 11 10 9 8 7 6 5 4 3 2 1

შპს " "

მის: ვ. გორგასლის ქ. #53

საიდენტიფიკაციო კოდი: 404391298

el.fosta: info@arcon.ge

ARCON

1 : 50

A122მრავალფუნქციური შენობა უნივერსიტეტის ქუჩა #6

-Si

ვიტრაჟი ვტ

-29, vt

-30, vt

-31

3დ ხედი (ვიტრაჟი) ვტ-29,30,31 1

1 : 50

ფასადი 1 (ვიტრაჟი) ვტ-29,30,31 2

1 : 50

ფასადი 2 (ვიტრაჟი) ვტ-29,30,31 3

1 : 50

გეგმა (ვიტრაჟი) ვტ-29,30,31 4

მეტალოპლასტმასის იზო პროფილი (რალ 7016)

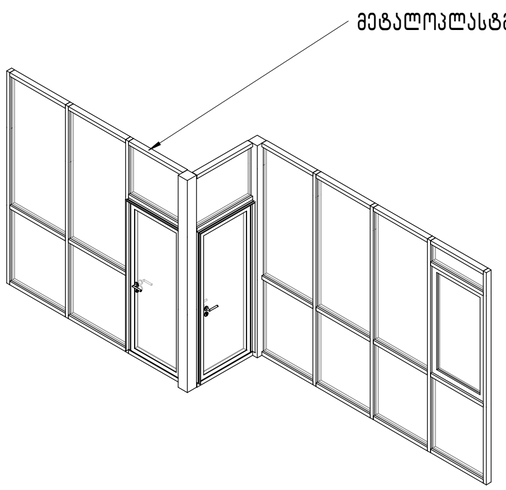

1 ჴდ ხედი (ვიტრაჟი) ვტ-32,33,34

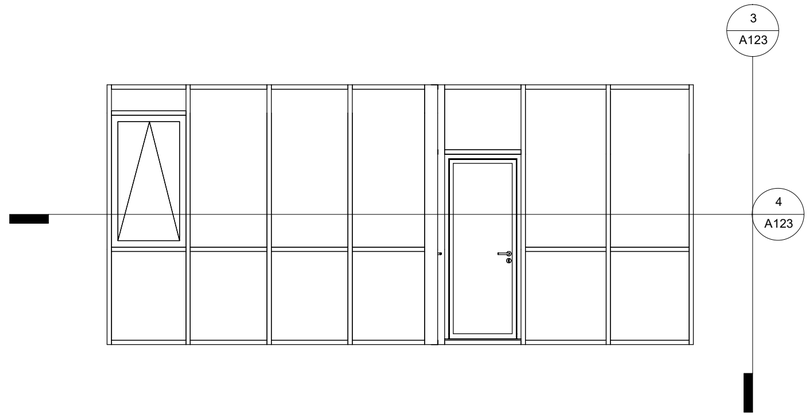

2 ფასადი 1 (ვიტრაჟი) ვტ-32,33,34

1 : 50

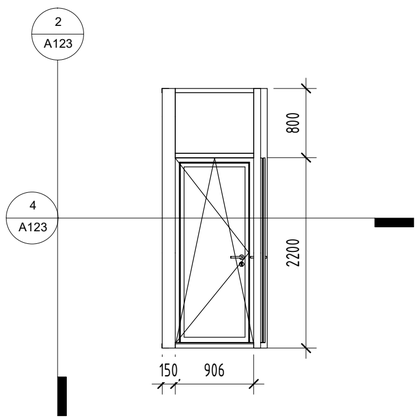

3 ფასადი 2 (ვიტრაჟი) ვტ-32,33,34

1 : 50

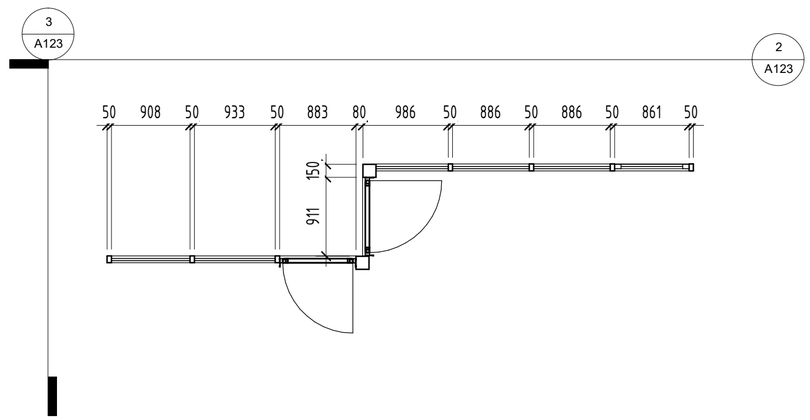

4 გეგმა (ვიტრაჟი) ვტ-32,33,34

1 : 50

შპს "ARCON"
მის. ქ.თბილისი, ს.№43
საკონტაქტო ტელეფონი: (+995) 577 21 72 08
ელ.ფოსტა: info@arcon.ge

ვიტრაჟი ვტ-32,ვტ-33,ვტ-34
მრავალფუნქციური შენობა
უნივერსიტეტის ქუჩა №6-ში

დირექტორი	ზ. ალანიძე
ავტორი	ვ. ვარდანია
მასშტაბი	1 : 50

A123

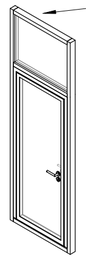

მეტალოპლასტმასის იზო პროფილი (რალ 7016)

1 ვდ ხედი (ვიტრაჟი) ვტ-35

4 ვდ ხედი (ვიტრაჟი) ვტ-36

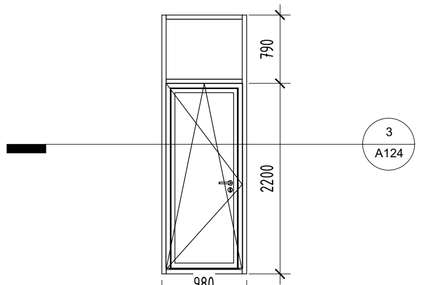

2 ფასადი (ვიტრაჟი) ვტ-35

1 : 50

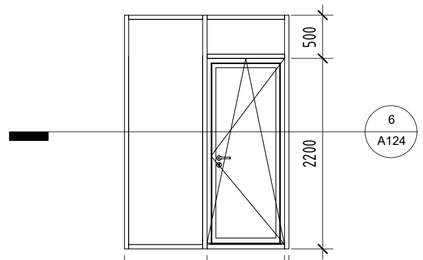

5 ფასადი (ვიტრაჟი) ვტ-36

1 : 50

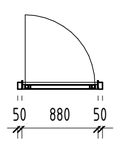

3 გეგმა (ვიტრაჟი) ვტ-35

1 : 50

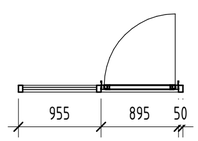

6 გეგმა (ვიტრაჟი) ვტ-36

1 : 50

ARCON
architecture & construction
შპს "ARCON"
ბინა 3, კორპუსი 4, მ/რ3
საქართველო, თბილისი, ც.ფიფია ქ.№108
ელ.ფოსტა info@arcon.ge

ვიტრაჟი ვტ-35,ვტ-36
მრავალფუნქციური შენობა
უნივერსიტეტის ქუჩა №6-ში

დირექტორი	ზ. კალანდია
ავტორი	ვ. ვარდანია
მასშტაბი	1 : 50

A124

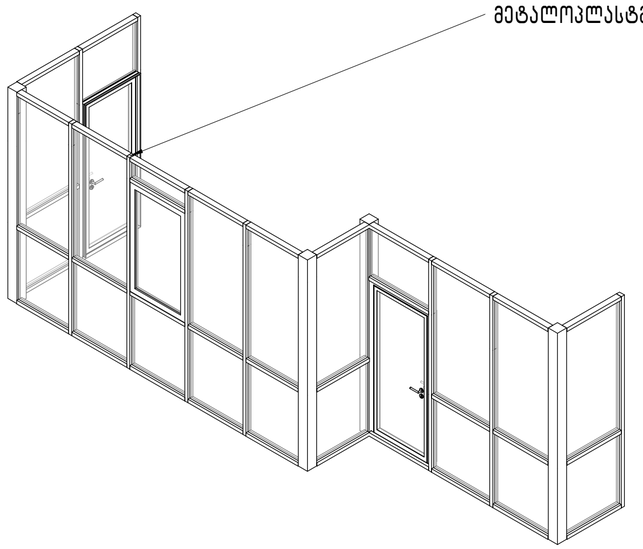

3დ ხედი (ვიტრაჟი)
1 ვტ-37,38,39,40,41

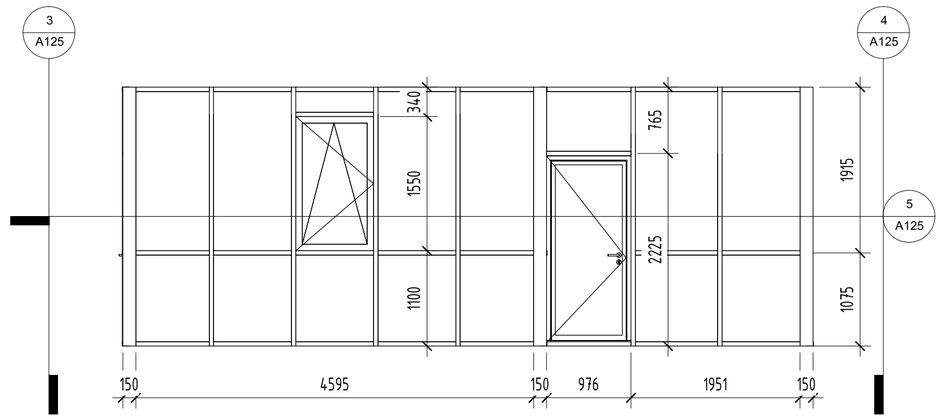

ფასადი 1 (ვიტრაჟი)
2 ვტ-37,38,39,40,41
1 : 50

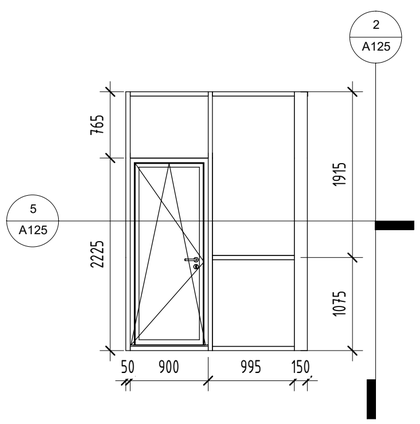

ფასადი 2 (ვიტრაჟი)
3 ვტ-37,38,39,40,41
1 : 50

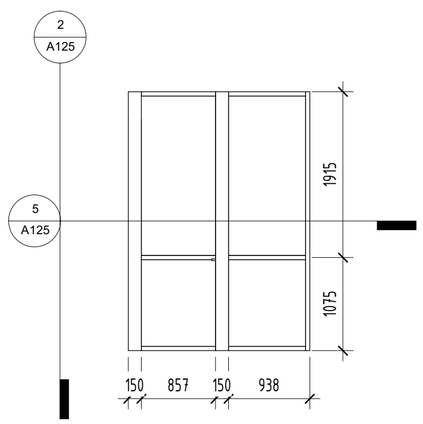

ფასადი 3 (ვიტრაჟი)
4 ვტ-37,38,39,40,41
1 : 50

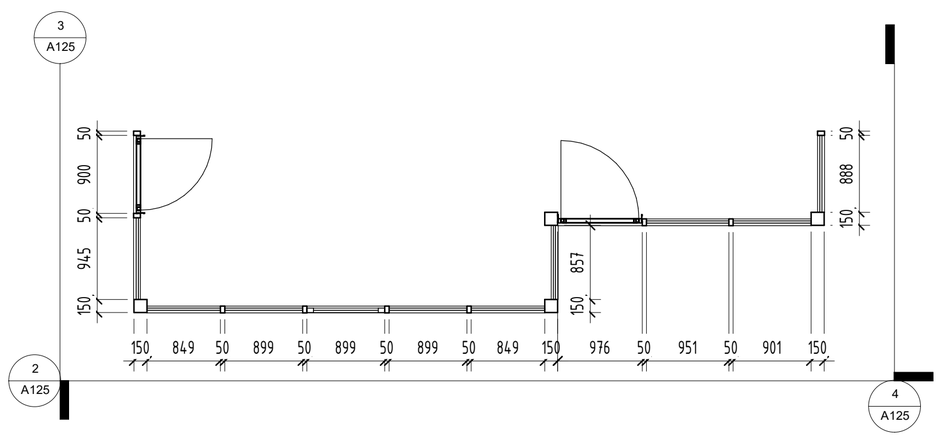

გეგმა (ვიტრაჟი) ვტ-37,38,39,40,41
5 1 : 50

ვიტრაჟი ვტ-37,38-38,38-39,38-40,38-41
მრავალფუნქციური შენობა
უნივერსიტეტის ქუჩა №6-ში

დირექტორი ზ. ალანიძე
ავტორი ვ. ვარდანია

მასშტაბი 1 : 50

A125

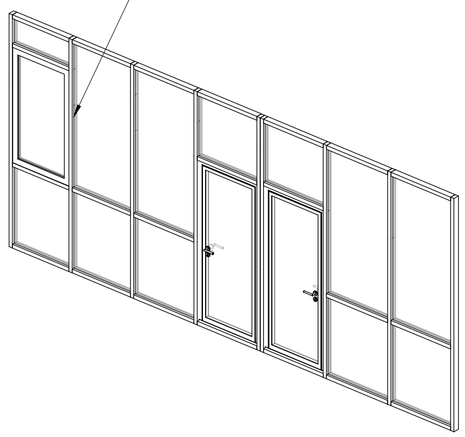

1 ვდ ხედი (ვიტრაჟი) ვტ-43

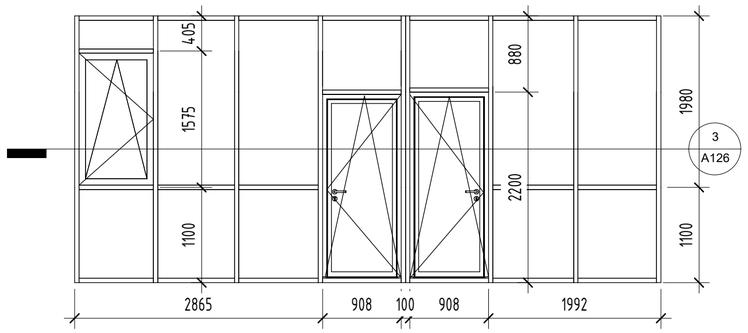

2 ფასადი (ვიტრაჟი) ვტ-43

1 : 50

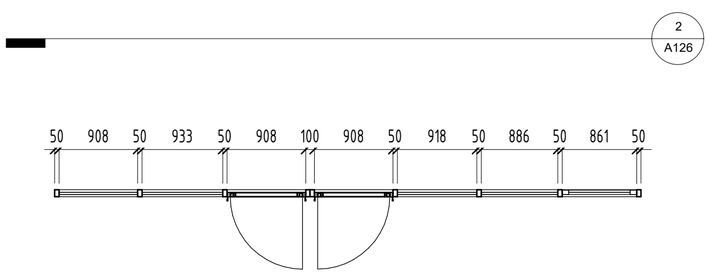

3 გეგმა (ვიტრაჟი) ვტ-43

1 : 50

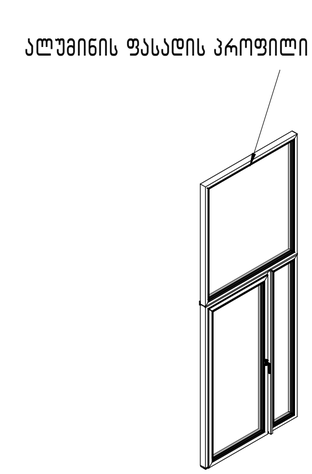

4 ვდ ხედი (ვიტრაჟი) ვტ-44

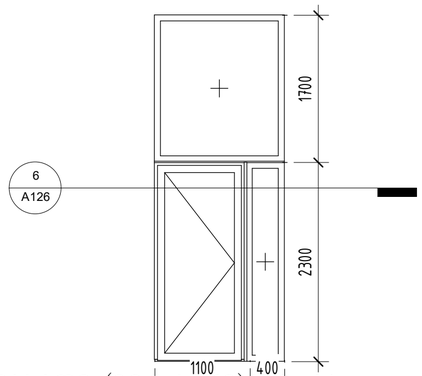

5 ფასადი (ვიტრაჟი) ვტ-44

1 : 50

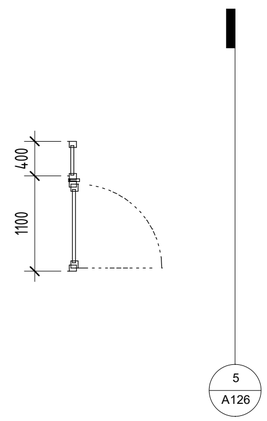

6 გეგმა (ვიტრაჟი) ვტ-44

1 : 50

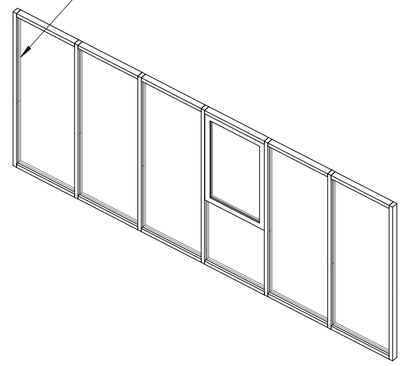

7 ვდ ხედი (ვიტრაჟი) ვტ-45

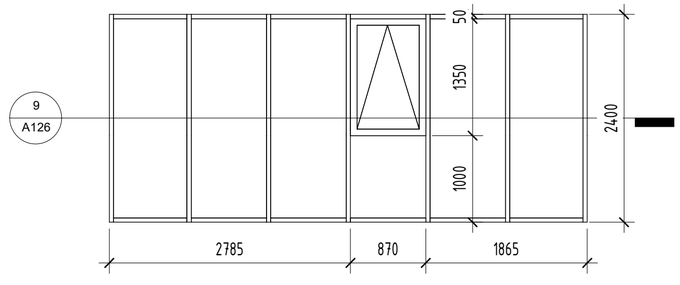

8 ფასადი (ვიტრაჟი) ვტ-45

1 : 50

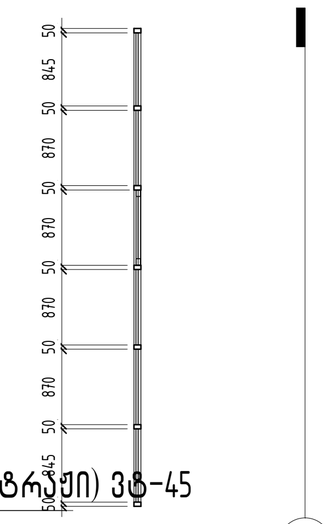

9 გეგმა (ვიტრაჟი) ვტ-45

1 : 50

შპს " ARCON "
ბიზ. ა.პოლიტკოვსკის ქ. №43
საკონტაქტო ტელეფონი: 032 2 70208
ელ.ფოსტა: info@arcon.ge

ვიტრაჟი ვტ-43,ვტ-44,ვტ-45
მრავალფუნქციური შენობა
უნივერსიტეტის ქუჩა №6-ში

დირექტორი ზ. ალანიძე
ავტორი ვ. ვარდანია

მასშტაბი 1 : 50

A126