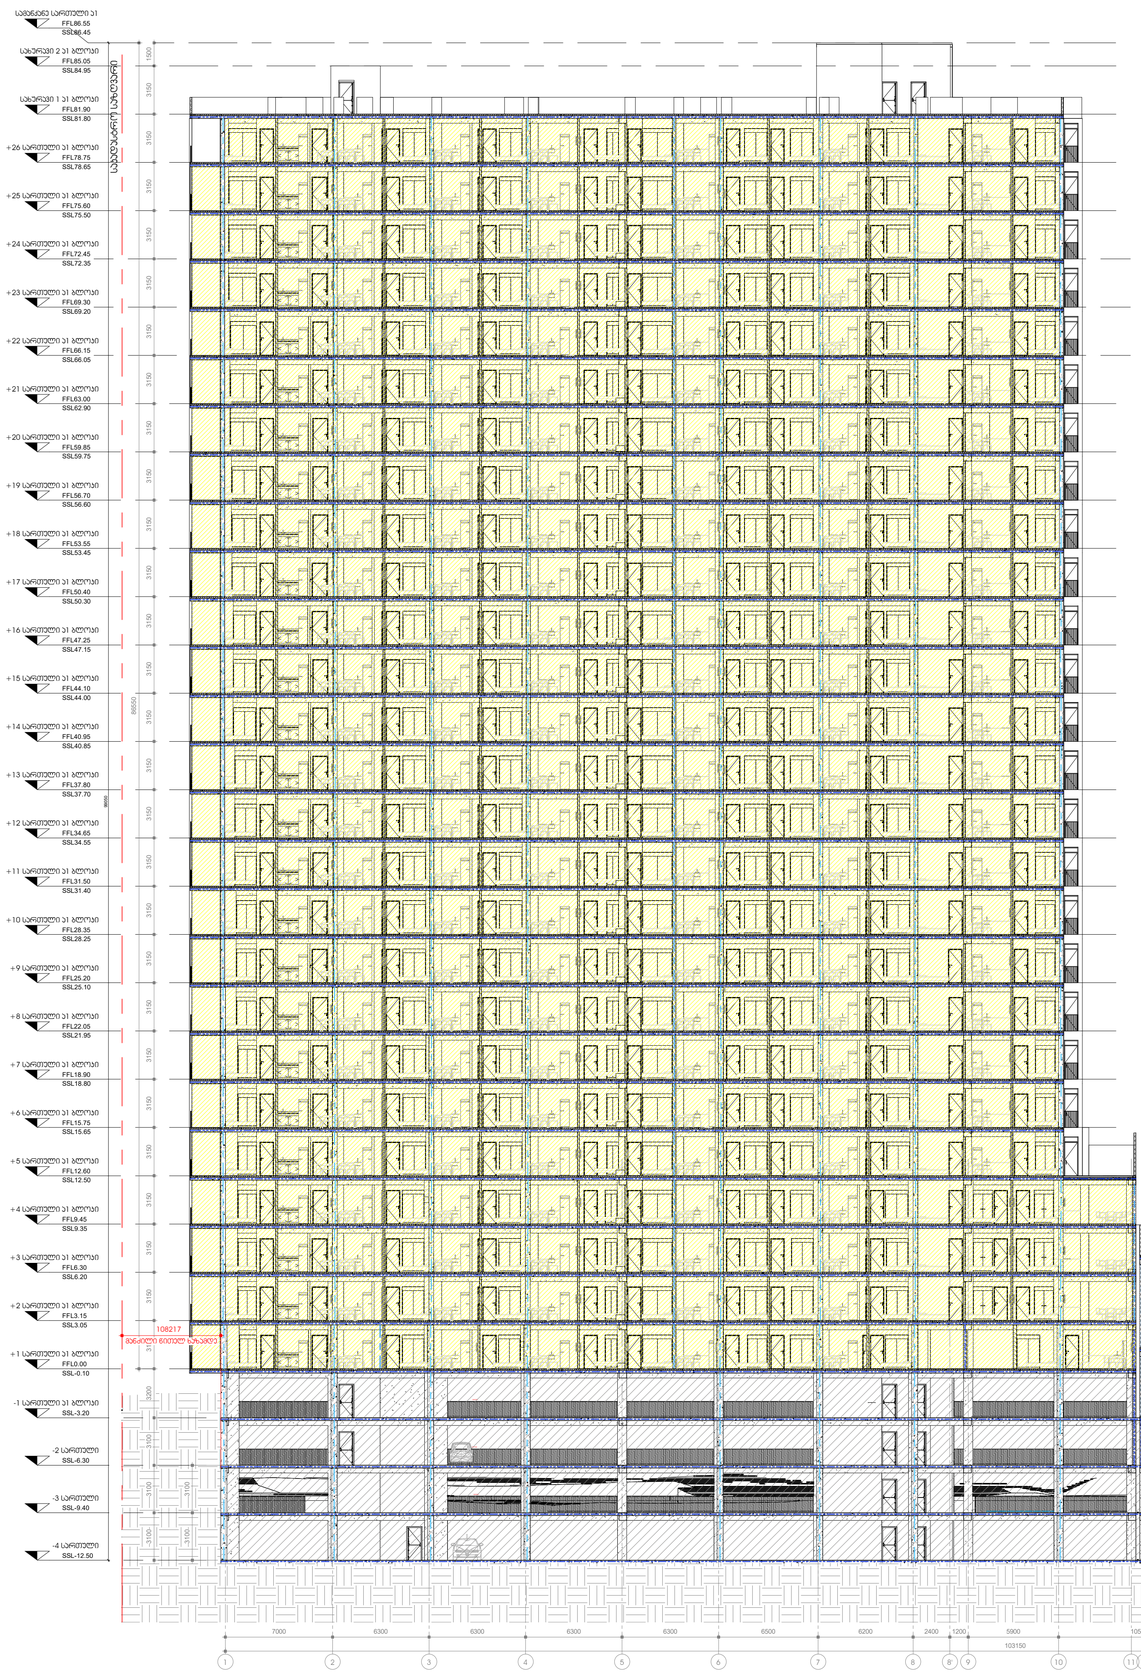

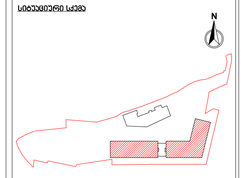

SSL-0.10

+1 სართული ა1 ბლოკი

FFL0.00

SSL7.30

+2 სართული ა2 ბლოკი

FFL7.40
-1 სართული ა1 ბლოკი

SSL-3.20

-1 სართული ა1 ბლოკი

SSL-3.20

-2 სართული

SSL-6.30

-2 სართული

SSL-6.30

-3 სართული

SSL-9.40

-3 სართული

SSL-9.40

SSL10.45

+3 სართული ა2 ბლოკი

FFL10.55

SSL13.60

+4 სართული ა2 ბლოკი

FFL13.70

SSL16.75

+5 სართული ა2 ბლოკი

FFL16.85

SSL19.90

+6 სართული ა2 ბლოკი

FFL20.00

SSL23.05

+7 სართული ა2 ბლოკი

FFL23.15

SSL26.20

+8 სართული ა2 ბლოკი

FFL26.30

SSL29.35

+9 სართული ა2 ბლოკი

FFL29.45

SSL32.50

+10 სართული ა2 ბლოკი

FFL32.60

SSL35.65

+11 სართული ა2 ბლოკი

FFL35.75

SSL38.80

+12 სართული ა2 ბლოკი

FFL38.90

SSL41.95

+13 სართული ა2 ბლოკი

FFL42.05

SSL45.10

+14 სართული ა2 ბლოკი

FFL45.20

SSL48.25

+15 სართული ა2 ბლოკი

FFL48.35

SSL51.40

+16 სართული ა2 ბლოკი

FFL51.50

SSL54.55

+17 სართული ა2 ბლოკი

FFL54.65

SSL57.70

+18 სართული ა2 ბლოკი

FFL57.80

SSL60.85

+19 სართული ა2 ბლოკი

FFL60.95

SSL66.05

+22 სართული ა1 ბლოკი

FFL66.15

SSL69.20

+23 სართული ა1 ბლოკი

FFL69.30

SSL72.35

+24 სართული ა1 ბლოკი

FFL72.45

SSL75.50

+25 სართული ა1 ბლოკი

FFL75.60

1 2 3 4 6 7 8 8' 9 10 13 14 15 16 17 17' 18 19

-4 სართული

SSL-12.50

-4 სართული

SSL-12.50

5 11 12
SSL3.05

+2 სართული ა1 ბლოკი

FFL3.15

SSL6.20

+3 სართული ა1 ბლოკი

FFL6.30

SSL9.35

+4 სართული ა1 ბლოკი

FFL9.45

SSL12.50

+5 სართული ა1 ბლოკი

FFL12.60

SSL15.65

+6 სართული ა1 ბლოკი

FFL15.75

SSL18.80

+7 სართული ა1 ბლოკი

FFL18.90

SSL21.95

+8 სართული ა1 ბლოკი

FFL22.05

SSL25.10

+9 სართული ა1 ბლოკი

FFL25.20

SSL28.25

+10 სართული ა1 ბლოკი

FFL28.35

SSL31.40

+11 სართული ა1 ბლოკი

FFL31.50

SSL34.55

+12 სართული ა1 ბლოკი

FFL34.65

SSL37.70

+13 სართული ა1 ბლოკი

FFL37.80

SSL40.85

+14 სართული ა1 ბლოკი

FFL40.95

SSL44.00

+15 სართული ა1 ბლოკი

FFL44.10

SSL47.15

+16 სართული ა1 ბლოკი

FFL47.25

SSL50.30

+17 სართული ა1 ბლოკი

FFL50.40

SSL53.45

+18 სართული ა1 ბლოკი

FFL53.55

SSL56.60

+19 სართული ა1 ბლოკი

FFL56.70

SSL59.75

+20 სართული ა1 ბლოკი

FFL59.85

SSL62.90

+21 სართული ა1 ბლოკი

FFL63.00

SSL1.30

+1 სართული ა2 ბლოკი

FFL1.40

SSL78.65

+26 სართული ა1 ბლოკი

FFL78.75

SSL81.80

სახურავი 1 ა1 ბლოკი

FFL81.90

SSL64.00

+20 სართული ა2 ბლოკი

FFL64.10

SSL67.15

+21 სართული ა2 ბლოკი

FFL67.25

1500 3150 3150 3150 3150 3150 3150 3150 3150 3150 3150 3150 3150 3150 3150 3150 3150 3150 3150 3150 3150 3150 3150 3150 3150 3150 3150 3150 3200 3100 3100 3100 86550

3100 3100

საკადასტრო საზღვარი

საკადასტრო საზღვარი

9121

მანძილი წითელ ხაზამდე

108217

7000 6300 6300 6300 6300 6500 6200 2400 1200 5900 10550 6900 7000 6000 6030 3470 2700 6100

103150

1500 3150 3150 3150 3150 3150 3150 3150 3150 3150 3150 3150 3150 3150 3150 3150 3150 3150 3150 3150 3150 3150 3150 3150 6000 4600 3100 3100 3100

93850

SSL84.95

სახურავი 2 ა1 ბლოკი

FFL85.05

SSL70.30

+22 სართული ა2 ბლოკი

FFL70.40

SSL73.45

+23 სართული ა2 ბლოკი

FFL73.55

SSL76.60

სახურავი 1 ა2 ბლოკი

FFL76.70

SSL79.75

სახურავი 2 ა2 ბლოკი

FFL79.85

99050

SSL86.45

სამანქანე სართული ა1

FFL86.55

SSL81.25

სამანქანე სართული ა2

FFL81.35 სიტუაციური სქემა

N

პირობითი აღნიშვნები

მთ.არქიტექტორი

არქიტექტორი

დაამუშავა

შეამოწმა ლ.მაღლაკელიძე

პროექტის დასახელება

თანამდებობა გვარი ხელმოწერა

საპროექტო ორგანიზაცია

არქი პრომოუშენი

ქ.თბილისი, ნ.ყიფშიძის ქუჩა #15

ტელ: 032 2 60 26 02

თარიღი

ფორმატი მასშტაბი

ნახაზის სახელი

სტადია რევიზია
ფურცელი

SD

A1

მ.ბოლქვაძე

ა.გოგოლაძე

ლ.მაღლაკელიძე
ობიექტის მისამართი

- ა1/ა2 ბლოკი

დამკვეთი

შენიშვნები

1 : 200

13.06.2023

11:55:54
C:\Users\m.bolkvadze\Documents\230605_GDN-BA_Archi_m.bolkvadze.rvt

ჭრილი 1-1

მრავალფუნქციური

კომპლექსი გლდანში

A700

1 : 200

ჭრილი 1-1

1

No. რევიზია თარიღი

1

2
3
4
5
6
7
8
9

10

1

2

3

4

6
5

7

8

9

10

1

2
3
4
5
6
7
8
9

10

1

2

3

4

6
5

7

8

9

10

1

2

3

4

6
5

7

8

9

10

1

2
3
4
5
6
7
8
9

10

1

2
3
4
5
6
7
8
9

10

1

2

3

4

5

6

7

8

9

10

11

1

2
3
4
5
6
7
8
9

10

1

2

3

4

5

6

7

8

9

10

11

1

2
3
4
5
6
7
8
9

10

1

2

3

4

5

6

7

8

9

10

11

1

2
3
4
5
6
7
8
9

10

1

2

3

4

5

6

7

8

9

10

11

1

2
3
4
5
6
7
8
9

10

1

2

3

4

5

6

7

8

9

10

11

1

2
3
4
5
6
7
8
9

10

1

2

3

4

5

6

7

8

9

10

11

1

2
3
4
5
6
7
8
9

10

1

2

3

4

5

6

7

8

9

10

11

1

2
3
4
5
6
7
8
9

10

1

2

3

4

5

6

7

8

9

10

11

1

2
3
4
5
6
7
8
9

10

1

2

3

4

5

6

7

8

9

10

11

1

2
3
4
5
6
7
8
9

10

1

2

3

4

5

6

7

8

9

10

11

1

2
3
4
5
6
7
8
9

10

1

2

3

4

5

6

7

8

9

10

11

1

2
3
4
5
6
7
8
9

10

1

2

3

4

5

6

7

8

9

10

11

1

2
3
4
5
6
7
8
9

10

1

2

3

4

5

6

7

8

9

10

11

1

2
3
4
5
6
7
8
9

10

1

2

3

4

5

6

7

8

9

10

11

1

2
3
4
5
6
7
8
9

10

1

2

3

4

5

6

7

8

9

10

11

1

2
3
4
5
6
7
8
9

10

1

2

3

4

5

6

7

8

9

10

11

1

2
3
4
5
6
7
8
9

10

1

2

3

4

5

6

7

8

9

10

11

1

2
3
4
5
6
7
8
9

10

1

2

3

4

5

6

7

8

9

10

11

1

2
3
4
5
6
7
8
9

10

1

2

3

4

5

6

7

8

9

10

11

1

2
3
4
5
6
7
8
9

10

1

2

3

4

5

6

7

8

9

10

11

1

2
3
4
5
6
7
8
9

10

1

2

3

4

5

6

7

8

9

10

11

1

2
3
4
5
6
7
8
9

10

1

2

3

4

5

6

7

8

9

10

11

1

2
3
4
5
6
7
8
9

10

1

2

3

4

5

6

7

8

9

10

11

1

2
3
4
5
6
7
8
9

10

1

2

3

4

5

6

7

8

9

10

11

1

2
3
4
5
6
7
8
9

10

1

2

3

4

5

6

7

8

9

10

11

1

2
3
4
5
6
7
8
9

10

1

2

3

4

5

6

7

8

9

10

11

1

2
3
4
5
6
7
8
9

10

1

2

3

4

5

6

7

8

9

10

11

SSL7.30

+2 სართული ა2 ბლოკი

FFL7.40

-1 სართული ა1 ბლოკი

SSL-3.20

-2 სართული

SSL-6.30

-3 სართული

SSL-9.40

SSL10.45

+3 სართული ა2 ბლოკი

FFL10.55

SSL13.60

+4 სართული ა2 ბლოკი

FFL13.70

SSL16.75

+5 სართული ა2 ბლოკი

FFL16.85

SSL19.90

+6 სართული ა2 ბლოკი

FFL20.00

SSL23.05

+7 სართული ა2 ბლოკი

FFL23.15

SSL26.20

+8 სართული ა2 ბლოკი

FFL26.30

SSL29.35

+9 სართული ა2 ბლოკი

FFL29.45

SSL32.50

+10 სართული ა2 ბლოკი

FFL32.60

SSL35.65

+11 სართული ა2 ბლოკი

FFL35.75

SSL38.80

+12 სართული ა2 ბლოკი

FFL38.90

SSL41.95

+13 სართული ა2 ბლოკი

FFL42.05

SSL45.10

+14 სართული ა2 ბლოკი

FFL45.20

SSL48.25

+15 სართული ა2 ბლოკი

FFL48.35

SSL51.40

+16 სართული ა2 ბლოკი

FFL51.50

SSL54.55

+17 სართული ა2 ბლოკი

FFL54.65

SSL57.70

+18 სართული ა2 ბლოკი

FFL57.80

SSL60.85

+19 სართული ა2 ბლოკი

FFL60.95

d g b a
-4 სართული

SSL-12.50

SSL1.30

+1 სართული ა2 ბლოკი

FFL1.40

SSL64.00

+20 სართული ა2 ბლოკი

FFL64.10

SSL67.15

+21 სართული ა2 ბლოკი

FFL67.25

3100 3100 3100 4600 6000 3150 3150 3150 3150 3150 3150 3150 3150 3150 3150 3150 3150 3150 3150 3150 3150 3150 3150 3150 3150 3150 3150 3150 5200 1500
99050

3400 6800 4000

14200

საკადასტრო საზღვარი

მანძილი წითელ ხაზამდე

10072

SSL84.95

სახურავი 2 ა1 ბლოკი

FFL85.05

SSL70.30

+22 სართული ა2 ბლოკი

FFL70.40

SSL73.45

+23 სართული ა2 ბლოკი

FFL73.55

SSL76.60

სახურავი 1 ა2 ბლოკი

FFL76.70

SSL79.75

სახურავი 2 ა2 ბლოკი

FFL79.85

SSL86.45

სამანქანე სართული ა1

FFL86.55

SSL-0.10

+1 სართული ა1 ბლოკი

FFL0.00

SSL7.30

+2 სართული ა2 ბლოკი

FFL7.40

-1 სართული ა1 ბლოკი

SSL-3.20

-1 სართული ა1 ბლოკი

SSL-3.20

-2 სართული

SSL-6.30

-2 სართული

SSL-6.30

-3 სართული

SSL-9.40

-3 სართული

SSL-9.40

SSL10.45

+3 სართული ა2 ბლოკი

FFL10.55

SSL13.60

+4 სართული ა2 ბლოკი

FFL13.70

SSL16.75

+5 სართული ა2 ბლოკი

FFL16.85

SSL19.90

+6 სართული ა2 ბლოკი

FFL20.00

SSL23.05

+7 სართული ა2 ბლოკი

FFL23.15

SSL26.20

+8 სართული ა2 ბლოკი

FFL26.30

SSL29.35

+9 სართული ა2 ბლოკი

FFL29.45

SSL32.50

+10 სართული ა2 ბლოკი

FFL32.60

SSL35.65

+11 სართული ა2 ბლოკი

FFL35.75

SSL38.80

+12 სართული ა2 ბლოკი

FFL38.90

SSL41.95

+13 სართული ა2 ბლოკი

FFL42.05

SSL45.10

+14 სართული ა2 ბლოკი

FFL45.20

SSL48.25

+15 სართული ა2 ბლოკი

FFL48.35

SSL51.40

+16 სართული ა2 ბლოკი

FFL51.50

SSL54.55

+17 სართული ა2 ბლოკი

FFL54.65

SSL57.70

+18 სართული ა2 ბლოკი

FFL57.80

SSL60.85

+19 სართული ა2 ბლოკი

FFL60.95

SSL66.05

+22 სართული ა1 ბლოკი

FFL66.15

SSL69.20

+23 სართული ა1 ბლოკი

FFL69.30

SSL72.35

+24 სართული ა1 ბლოკი

FFL72.45

SSL75.50

+25 სართული ა1 ბლოკი

FFL75.60

a b g d

-4 სართული

SSL-12.50

-4 სართული

SSL-12.50

SSL3.05

+2 სართული ა1 ბლოკი

FFL3.15

SSL6.20

+3 სართული ა1 ბლოკი

FFL6.30

SSL9.35

+4 სართული ა1 ბლოკი

FFL9.45

SSL12.50

+5 სართული ა1 ბლოკი

FFL12.60

SSL15.65

+6 სართული ა1 ბლოკი

FFL15.75

SSL18.80

+7 სართული ა1 ბლოკი

FFL18.90

SSL21.95

+8 სართული ა1 ბლოკი

FFL22.05

SSL25.10

+9 სართული ა1 ბლოკი

FFL25.20

SSL28.25

+10 სართული ა1 ბლოკი

FFL28.35

SSL31.40

+11 სართული ა1 ბლოკი

FFL31.50

SSL34.55

+12 სართული ა1 ბლოკი

FFL34.65

SSL37.70

+13 სართული ა1 ბლოკი

FFL37.80

SSL40.85

+14 სართული ა1 ბლოკი

FFL40.95

SSL44.00

+15 სართული ა1 ბლოკი

FFL44.10

SSL47.15

+16 სართული ა1 ბლოკი

FFL47.25

SSL50.30

+17 სართული ა1 ბლოკი

FFL50.40

SSL53.45

+18 სართული ა1 ბლოკი

FFL53.55

SSL56.60

+19 სართული ა1 ბლოკი

FFL56.70

SSL59.75

+20 სართული ა1 ბლოკი

FFL59.85

SSL62.90

+21 სართული ა1 ბლოკი

FFL63.00

SSL1.30

+1 სართული ა2 ბლოკი

FFL1.40

SSL78.65

+26 სართული ა1 ბლოკი

FFL78.75

SSL81.80

სახურავი 1 ა1 ბლოკი

FFL81.90

SSL64.00

+20 სართული ა2 ბლოკი

FFL64.10

SSL67.15

+21 სართული ა2 ბლოკი

FFL67.25

4000 6800 3400

14200

3100 3100 3100 4600 6000 3150 3150 3150 3150 3150 3150 3150 3150 3150 3150 3150 3150 3150 3150 3150 3150 3150 3150 3150 3150 3150 3150 3150 1500
93850

3100 3100 3100 3200 3150 3150 3150 3150 3150 3150 3150 3150 3150 3150 3150 3150 3150 3150 3150 3150 3150 3150 3150 3150 3150 3150 3150 3150 3150 3150 3150 1500

99050

საკადასტრო საზღვარი

მანძილი წითელ ხაზამდე

10401

3100 3100 3100 3200

SSL84.95

სახურავი 2 ა1 ბლოკი

FFL85.05

SSL70.30

+22 სართული ა2 ბლოკი

FFL70.40

SSL73.45

+23 სართული ა2 ბლოკი

FFL73.55

SSL76.60

სახურავი 1 ა2 ბლოკი

FFL76.70

SSL79.75

სახურავი 2 ა2 ბლოკი

FFL79.85

SSL86.45

სამანქანე სართული ა1

FFL86.55

SSL81.25

სამანქანე სართული ა2

FFL81.35

A1500

A1500

სიტუაციური სქემა

N

პირობითი აღნიშვნები

მთ.არქიტექტორი

არქიტექტორი

დაამუშავა

შეამოწმა ლ.მაღლაკელიძე

პროექტის დასახელება

თანამდებობა გვარი ხელმოწერა

საპროექტო ორგანიზაცია

არქი პრომოუშენი

ქ.თბილისი, ნ.ყიფშიძის ქუჩა #15

ტელ: 032 2 60 26 02

თარიღი

ფორმატი მასშტაბი

ნახაზის სახელი

სტადია რევიზია
ფურცელი

SD

A1

მ.ბოლქვაძე

ა.გოგოლაძე

ლ.მაღლაკელიძე
ობიექტის მისამართი

- ა1/ა2 ბლოკი

დამკვეთი

შენიშვნები

1 : 200

13.06.2023

11:59:17

C:\Users\m.bolkvadze\Documents\230605_GDN-BA_Archi_m.bolkvadze.rvt

ჭრილი 2-2 / ჭრილი

3-3

მრავალფუნქციური

კომპლექსი გლდანში

A701

1 : 200

ჭრილი 2-2

1

1 : 200

ჭრილი 3-3

2

No. რევიზია თარიღი