ქალაქ თბილისის მუნიციპალიტეტის საჯარო სამართლის იურიდიული პირი – ქალაქ თბილისის მუნიციპალიტეტის ტრანსპორტისა და ურბანული განვითარების სააგენტო

წერილის ნომერი: **16-01221113754**
თარიღი: **21/04/2022**
პინი: **1405**

ადრესატი: პაატა ხეჩუმაშვილი
პირადი ნომერი: 31001008335
მისამართი: თბილისი მირიან მეფეს ქ. N 103 ბ. 12

გადაამოწმეთ: **document.municipal.gov.ge**

ბატონო პაატა,

ქალაქ თბილისის მუნიციპალიტეტის სსიპ - ქალაქ თბილისის მუნიციპალიტეტის ტრანსპორტისა და ურბანული განვითარების სააგენტომ განიხილა თქვენი, 2022 წლის 19 აპრილის №01221093905-16 განცხადება, რომელთან დაკავშირებითაც გაცნობებთ შემდეგს:

დაკმაყოფილდეს 2022 წლის 19 აპრილის №01221093905-16 განცხადება და შეთანხმდეს ქალაქ თბილისში, ზაჰესის დასახლება, ალექსანდრე ყაზბეგის ქუჩა, N 30-ში არსებულ მიწის ნაკვეთზე (საკადასტრო კოდი: N 72.12.02.507) საგზაო მოძრაობის ორგანიზების სქემა თანდართულ ბმულზე არსებული დანართის შესაბამისად.

წარმოდგენილი საგზაო მოძრაობის ორგანიზების სქემა სააგენტოს მიერ შეთანხმდა იმ პირობით, რომ ტროტუარებისა და სამანქანო გზის ნაწილი, რომელიც მდებარეობს საკადასტრო საზღვრებში, დაიტვირთება საჯარო სერვიტუტით.

სამუშაოს დასრულების შემდეგ, 30 კალენდარული დღის ვადაში დემონტაჟი უნდა გაუკეთდეს დროებით დამონტაჟებულ საგზაო მოძრაობის ორგანიზების ტექნიკურ საშუალებებს და ქუჩის სავალი ნაწილი მოყვანილი იქნას პირვანდელ მდგომარეობაში.

საგზაო მოძრაობის ორგანიზების სქემის ცვლილება საჭიროებს შეთანხმებას სააგენტოსთან.

გადაწყვეტილების გასაჩივრება, დაინტერესებული მხარის მიერ, შესაძლებელია ამ გადაწყვეტილების გაცნობიდან ერთი თვის ვადაში ქალაქ თბილისის მუნიციპალიტეტის მერთან (მისამართი: ჟ. შარტავას ქუჩა N7) კანონმდებლობით დადგენილი წესით.

დანართი: სსიპ - ტრანსპორტისა და ურბანული განვითარების სააგენტოს მიერ შეთანხმებული საგზაო მოძრაობის ორგანიზების სქემები იხილეთ თანდართულ ბმულზე :

https://cloud.tbilisi.gov.ge/index.php/s/F3tKhYOmpKikFxN

პატივისცემით,

ვიქტორ წილოსანი

სააგენტოს უფროსი

გამოყენებულია კვალიფიციური
ელექტრონული ხელმოწერა/
ელექტრონული შტამპი

საქართველოს შინაგან საქმეთა სამინისტროს
საპატრულო პოლიციის დეპარტამენტი

MINISTRY OF INTERNAL AFFAIRS OF GEORGIA
PATROL POLICE DEPARTMENT

MIA 2 22 01086440

26/04/2022

მოქ. ა. ქაშიაშვილს
მცხეთა ს. მისაქციელი 1–ლი ქ. N 125;
თქვენს 2022 წლის 26 აპრილის განცხადებაზე

ასლი: საპატრულო პოლიციის დეპარტამენტის
ქ. თბილისის მთავარი სამმართველოს

შსს საპატრულო პოლიციის დეპარტამენტში განხილულ იქნა თქვენი განცხადება, რომელიც ეხება ქ. თბილისი, ზაჰესის დასახლება, ალექსანდრე ყაზბეგის ქ. N 30 ს/კ 72.12.02.507-ის მიმდებარედ შესასვლელ–გამოსასვლელი გზის მოწყობის, სამშენებლო დამცავი ღობის განთავსების და არსებული საგზაო/სატრანსპორტო ინფრასტრუქტურის ნაკადების მიმართულების საგზაო მოძრაობის ორგანიზაციის წარმოდგენილი სქემების შეთანხმებას.

ვითვალისწინებთ რა, ქ. თბილისის მუნიციპალიტეტის სსიპ ტრანსპორტის და ურბანული განვითარების სააგენტოს თანხმობას (წერილის ნომერი 21/04/2022 16-01221113754), შსს საპატრულო პოლიციის დეპარტამენტი ითანხმებს (საგზაო მოძრაობის უსაფრთხოების კუთხით) წარმოდგენილ დროებითი და მუდმივი მოძრაობის ორგანიზაციის სქემებს და არ არის წინააღმდეგი განახორციელოთ სამუშაოები შემდეგი პირობების დაცვით:

- სამშენებლო დამცავი ღობე შეიღებოს შავ-თეთრი ან წითელ-თეთრი ზოლებით;
- ქვეითად მოსიარულეთა უსაფრთხოების მიზნით დამცავი ღობის ფარგლებში მოეწყოს ქუჩის სავალი ნაწილის მხრიდან ქვეითად მოსიარულეთა ბილიკი, ღობე გზის სავალი ნაწილის მხრიდან გადაიხუროს და ღამის საათებში განათდეს;
- სამშენებლო ობიექტზე მისასვლელი გზა (სამუშაოების განხორციელების პროცესში) აღიჭურვოს მოძრაობის რეგულირების ტექნიკური საშუალებებით შეთანხმებული სქემების შესაბამისად, ხოლო მიმდებარე ტერიტორიაზე არსებულ მოძრაოის ორგანიზების ტექნიკურ საშუალებებს გაუკეთდეს დროებით დემონტაჟი ან შეიფუთოს;
- საგზაო მოძრაობის რეგულირებისთვის და ფეხით მოსიარულეთა უსაფრთხო გადაადგილების მიზნით სამუშაოების მწარმოებლის მიერ გამოყოფილ იქნეს სპეც. ტანსაცმლით და ალმით აღჭურვილი საჭირო რაოდენობის თანამშრომელი;


0190, თბილისი, ნოე რამიშვილის ქ. №38
№38, Noe Ramishvili St. 0190, Tbilisi, Georgia
ტელ./Tel.: (+995 032) 2 41 42 42
ფაქსი/Fax: (+995 032) 2 41 85 02
E-mail: patrolinfo@mia.gov.ge

- დაცული იქნას გზის სავალი ნაწილის სისაუფთავე, არ დაუშვათ სამშენებლო მასალისა და ტექნიკის გზის სავალ ნაწილზე განთავსება;
- სამუშაოების დასრულებისთანავე ფეხით მოსიარულეთა ბილიკი მოყვანილ იქნას პირვანდელ მდგომარეობაში, დროებითი მოძრაობის რეგულირების ტექნიკურ საშუალებებს გაუკეთდეს დემონტაჟი და გზის მიერთების ადგილები აღიჭურვოს მოძრაობის რეგულირების ტექნიკური საშუალებებით შეთანხმებული საგზაო მოძრაობის ორგანიზაციის სქემების შესაბამისად;
- სამუშაოების დაწყების შესახებ წინასწარ ეცნობოს ქ. თბილისის მუნიციპალიტეტის მერიის სსიპ ქონების მართვის სააგენტოს და შსს საპატრულო პოლიციის დეპარტამენტის სამორიგეო ნაწილს (241–85–04; 241–85–05).

მეორე ადრესატს: გთხოვთ, უზრუნველყოთ კონტროლის დაწესება წერილში მითითებულ პირობების შესრულებაზე და მოძრაობის რეგულირების ტექნიკური საშუალებების განთავსების მდგომარეობაზე. შეუსრულებლობის შემთხვევაში გაატარეთ ზომები საქართველოს ადმინისტრაციულ სამართალდარღვევათა კოდექსის 134 მუხლით გათვალისწინებული მოთხოვნების შესაბამისად.

დანართი: 1 ფაილად.

საპატრულო პოლიციის დეპარტამენტი /
საორგანიზაციო სამმართველო / საგზაო მოძრაობის
ზედამხედველობის განყოფილება
განყოფილების უფროსი
ბარბაქაძე დავით

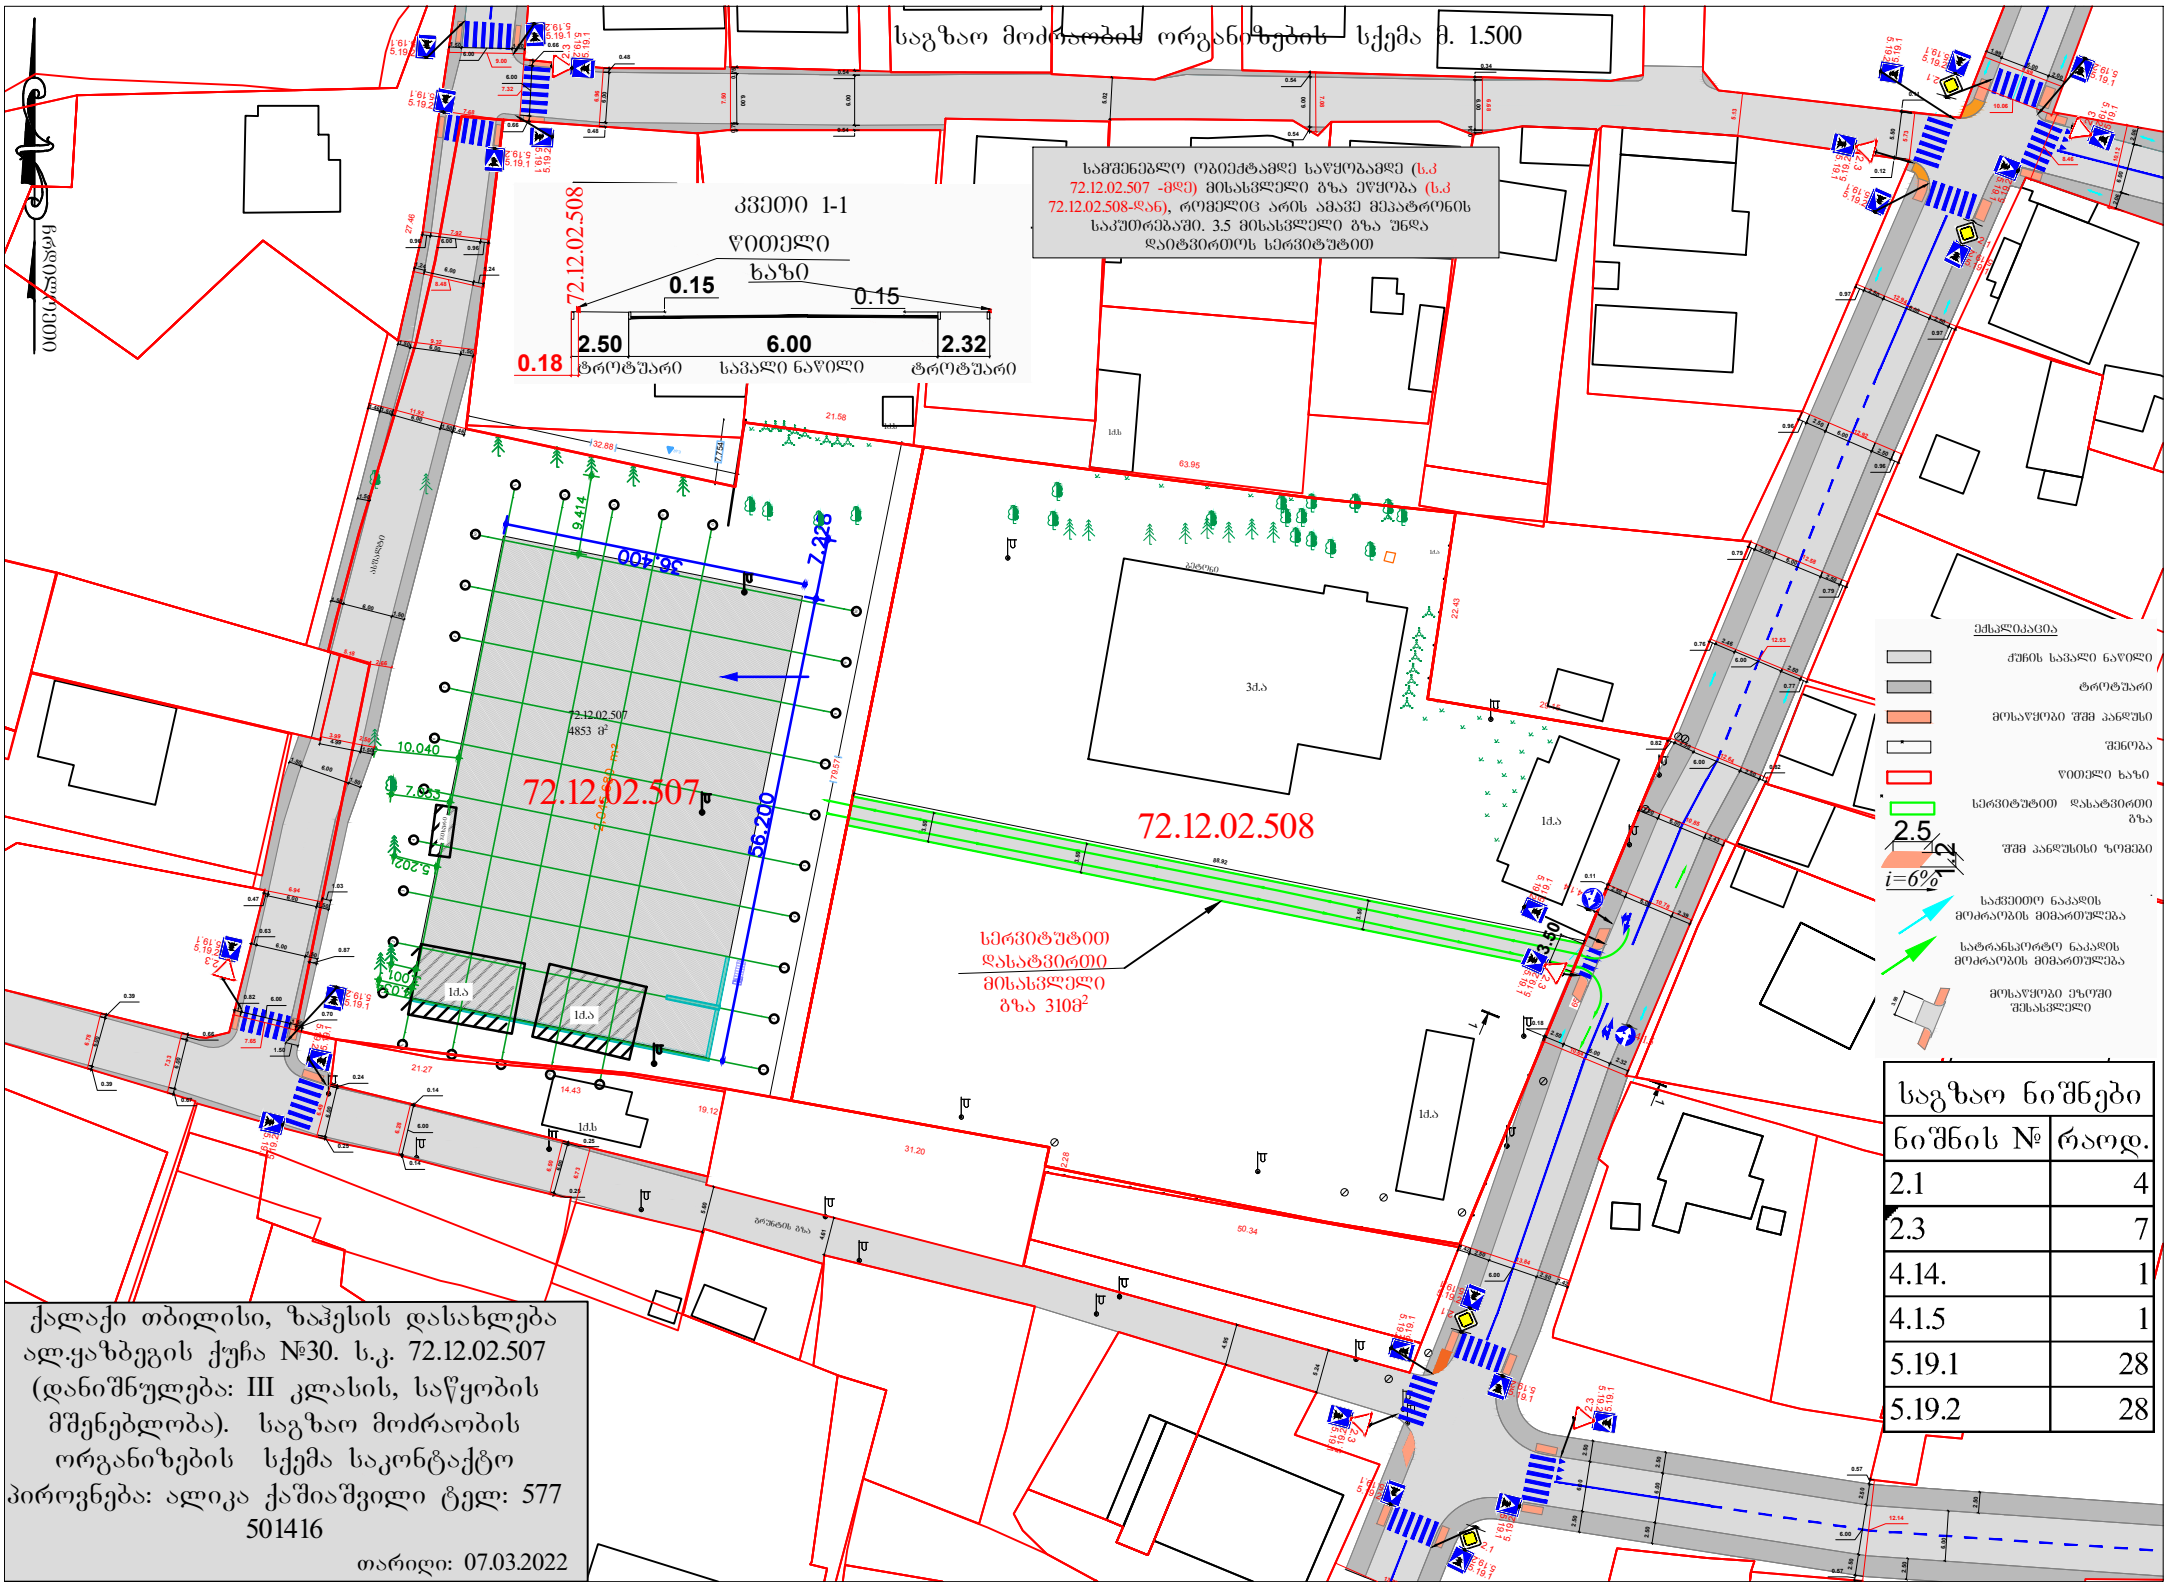


საგზაო ნიშნები	
ნიშნის №	რაოდ.
2.1	4
2.3	7
4.14.	1
4.1.5	1
5.19.1	28
5.19.2	28

ქალაქი თბილისი, ზაჰესის დასახლება ალ.ყაზბეგის ქუჩა №30. ს.კ. 72.12.02.507 (დანიშნულება: III კლასის, საწყობის მშენებლობა). საგზაო მოძრაობის ორგანიზების სქემა საკონტაქტო პიროვნება: ალიკა ქაშიაშვილი ტელ: 577 501416

თარიღი: 07.03.2022

საგზაო მოძრაობის ორგანიზების დროებითი სქემა მ. 1.500

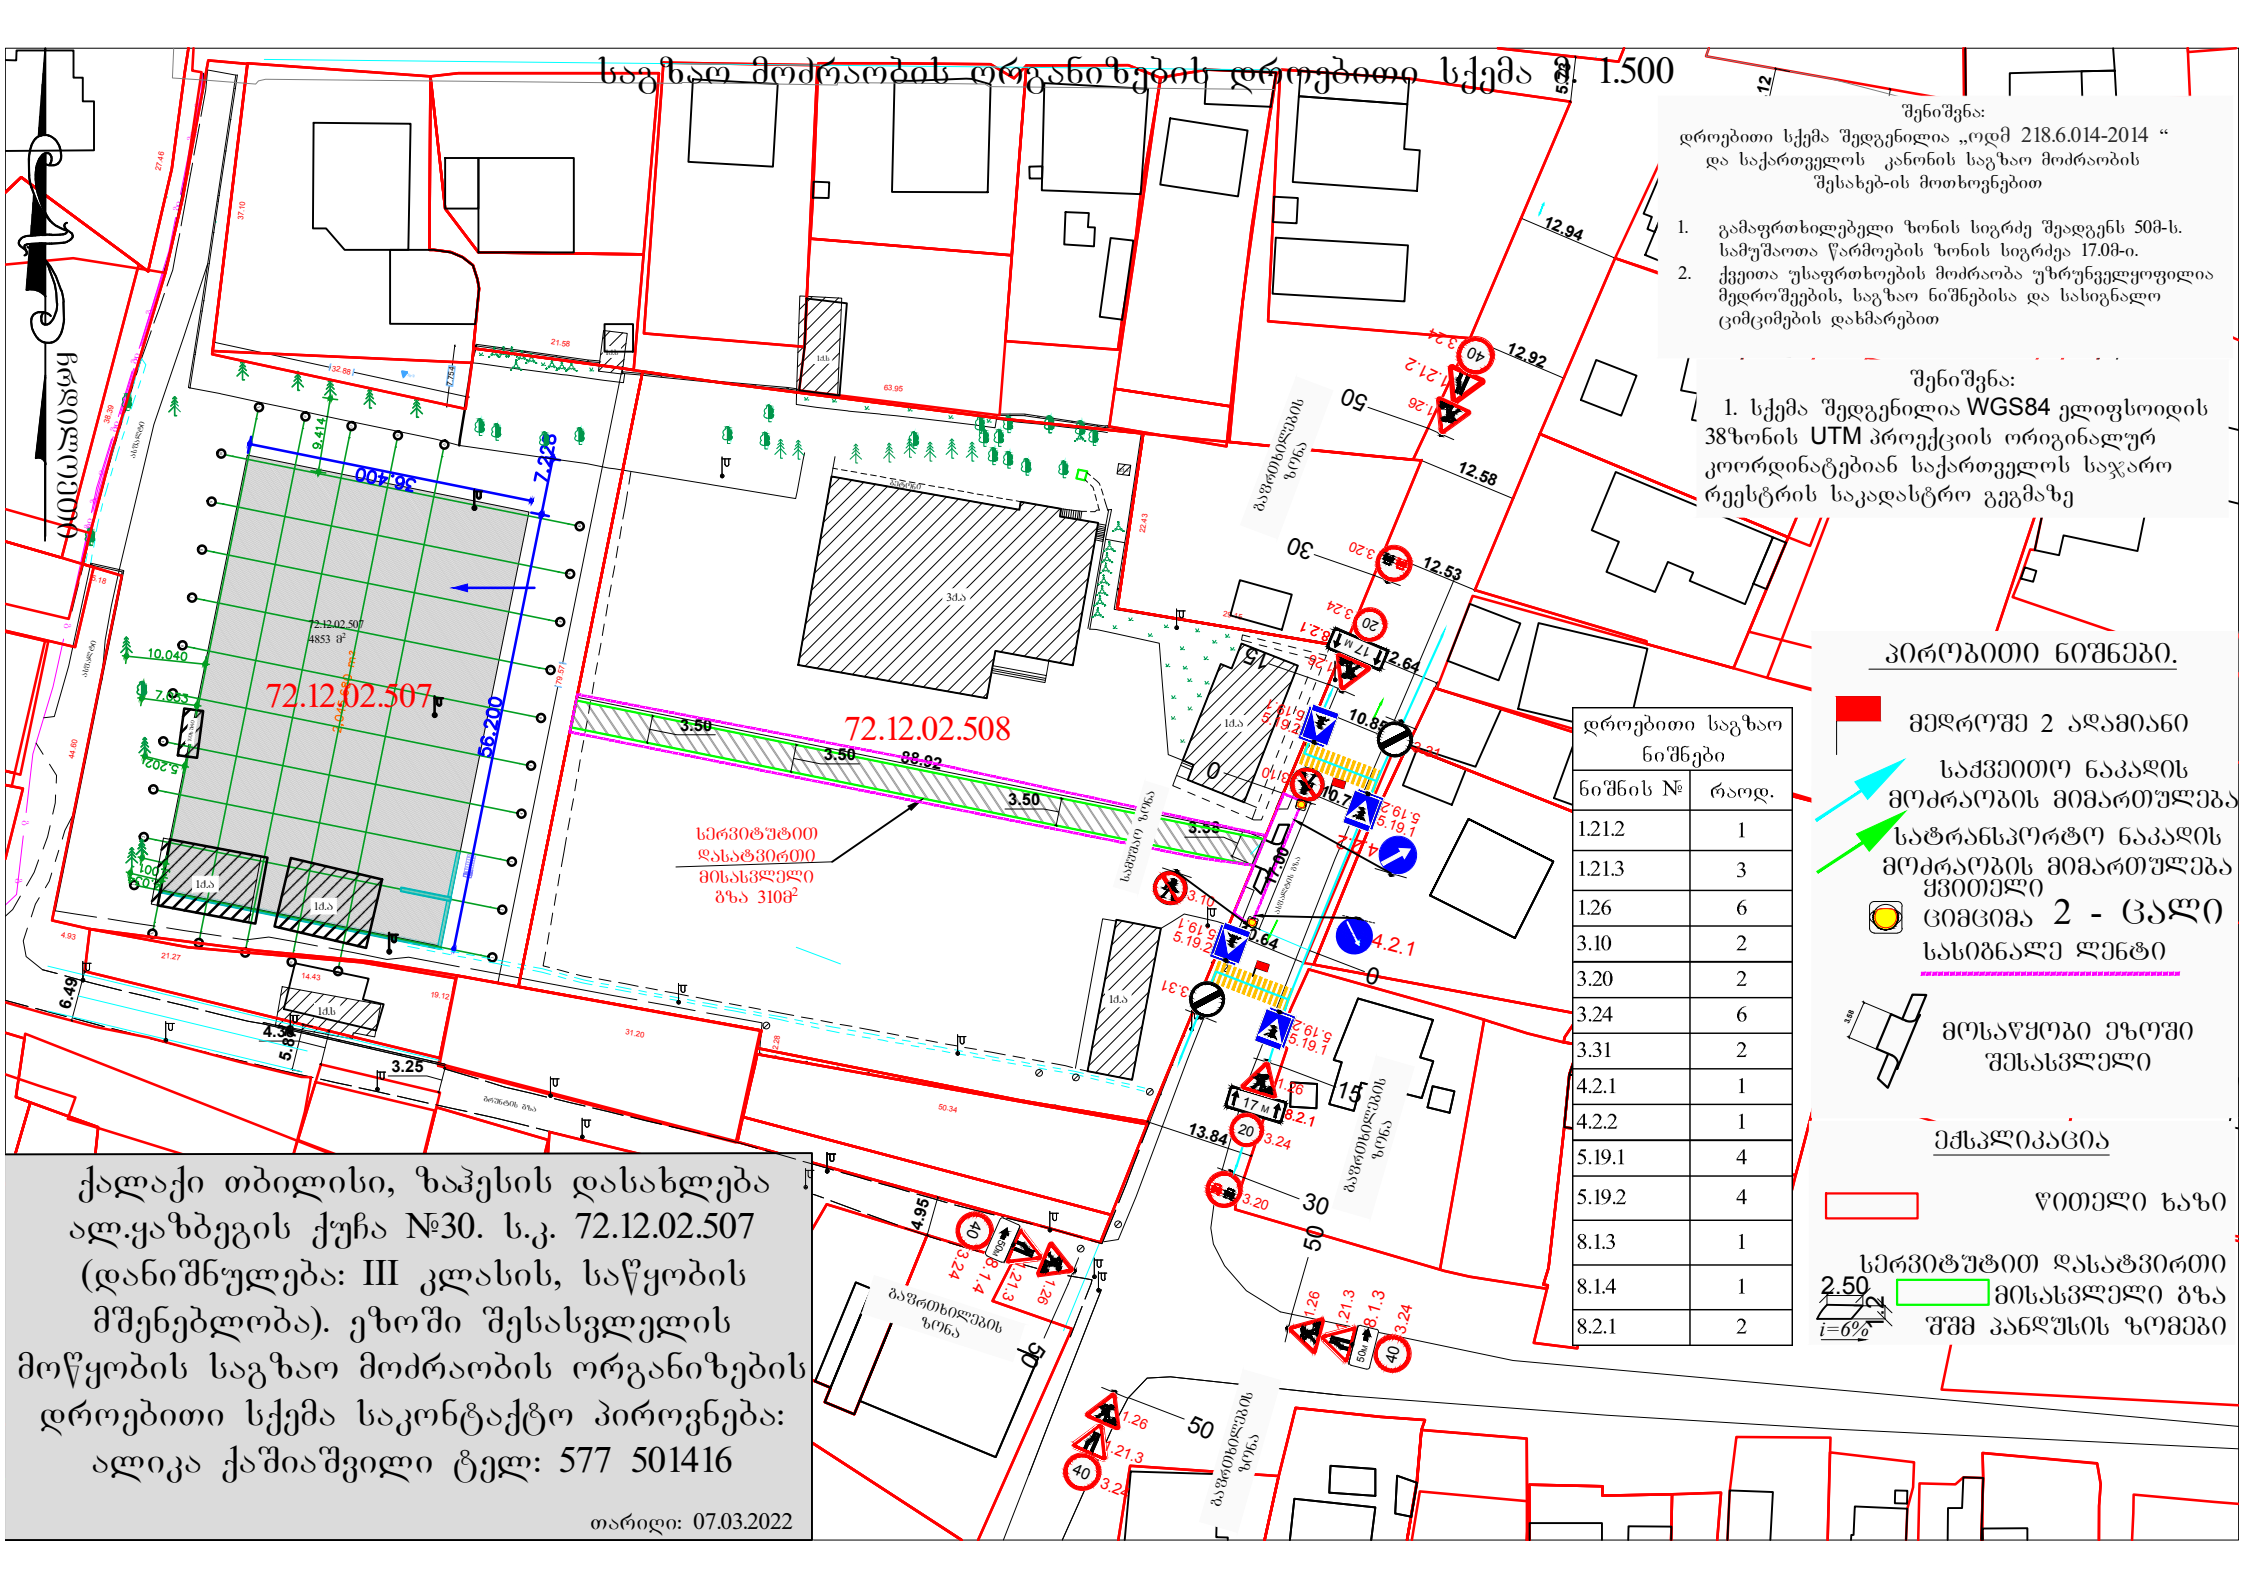

შენიშვნა:

დროებითი სქემა შედგენილია „ოდმ 218.6.014-2014 “ და საქართველოს კანონის საგზაო მოძრაობის შესახებ-ის მოთხოვნებით

1. გამაფრთხილებელი ზონის სიგრძე შეადგენს 50მ-ს. სამუშაოთა წარმოების ზონის სიგრძეა 17.0მ-ი.
2. ქვეითთა უსაფრთხოების მოძრაობა უზრუნველყოფილია მედროშეების, საგზაო ნიშნებისა და სასიგნალო ციმციმების დახმარებით

შენიშვნა:

1. სქემა შედგენილია WGS84 ელიფსოიდის 38ზონის UTM პროექციის ორიგინალურ კოორდინატებიან საქართველოს საჯარო რეესტრის საკადასტრო გეგმაზე

დროებითი საგზაო ნიშნები	
ნიშნის №	რაოდ.
1.21.2	1
1.21.3	3
1.26	6
3.10	2
3.20	2
3.24	6
3.31	2
4.2.1	1
4.2.2	1
5.19.1	4
5.19.2	4
8.1.3	1
8.1.4	1
8.2.1	2

პირობითი ნიშნები.

- მედროშე 2 ადამიანი
- საძვეითო ნაკადის მოძრაობის მიმართულება
- სატრანსპორტო ნაკადის მოძრაობის მიმართულება
- ქვითელი ციმციმა 2 - ცალი
- სასიგნალე ლენტი
- მოსაწყობი ეზოში შესასვლელი


ექსპლიკაცია

- ქვითელი ხაზი
- სერვიტუტით დასატვირთი მისასვლელი გზა
- შშმ პანდუსის ზომები

ქალაქი თბილისი, ზაჰესის დასახლება ალ.ყაზბეგის ქუჩა №30. ს.კ. 72.12.02.507 (დანიშნულება: III კლასის, საწყობის მშენებლობა). ეზოში შესასვლელის მოწყობის საგზაო მოძრაობის ორგანიზების დროებითი სქემა საკონტაქტო პიროვნება: ალიკა ქაშიაშვილი ტელ: 577 501416

თარიღი: 07.03.2022

საგზაო მოძრაობის ორგანიზების დროებითი სქემა მ. 1:500

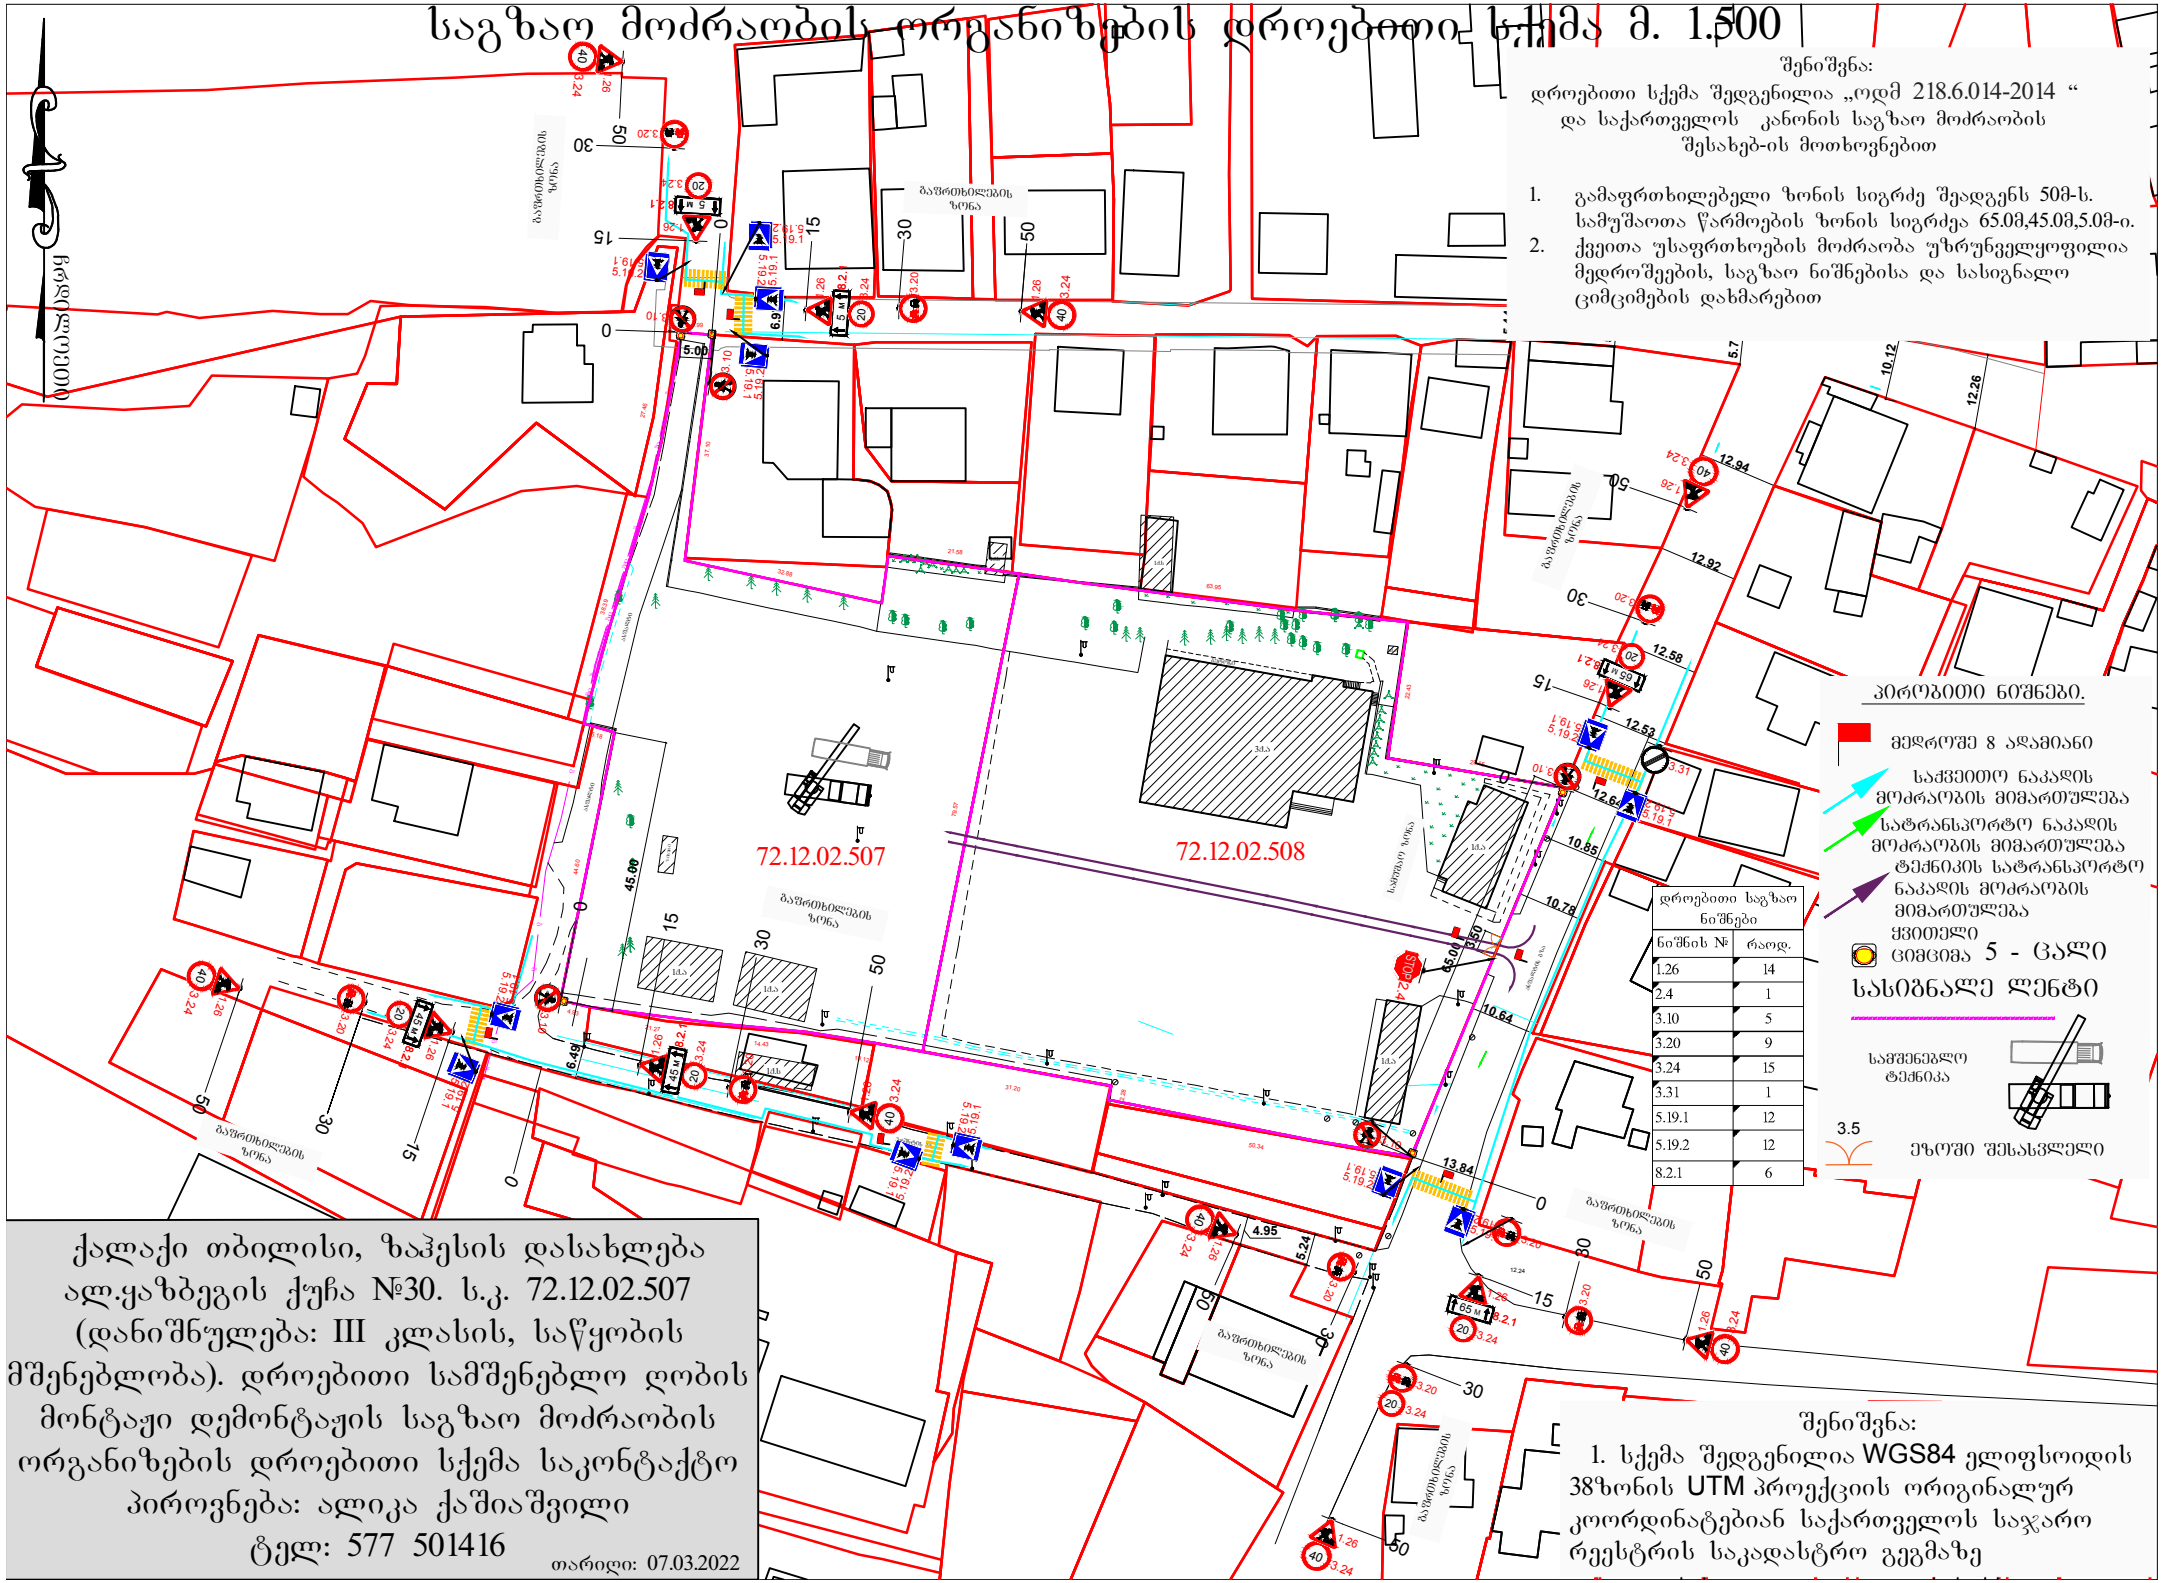

შენიშვნა:

დროებითი სქემა შედგენილია „ოდმ 218.6.014-2014 “ და საქართველოს კანონის საგზაო მოძრაობის შესახებ-ის მოთხოვნებით

1. გამაფრთხილებელი ზონის სიგრძე შეადგენს 50მ-ს. სამუშაოთა წარმოების ზონის სიგრძეა 65.0მ,45.0მ,5.0მ-ი.
2. ქვეითთა უსაფრთხოების მოძრაობა უზრუნველყოფილია მედროშეების, საგზაო ნიშნებისა და სასიგნალო ციმციმების დახმარებით

პირობითი ნიშნები.

- მედროშე 8 ადამიანი
- საჭვეთო ნაკადის მოძრაობის მიმართულება
- სატრანსპორტო ნაკადის მოძრაობის მიმართულება
- ტექნიკის სატრანსპორტო ნაკადის მოძრაობის მიმართულება
- ქვითელი ციმციმა 5 - ცალი
- სასიგნალე ლენტი
- სამშენებლო ტექნიკა
- 3.5 ეზოში შესასვლელი


დროებითი საგზაო ნიშნები	
ნიშნის №	რაოდ.
1.26	14
2.4	1
3.10	5
3.20	9
3.24	15
3.31	1
5.19.1	12
5.19.2	12
8.2.1	6

ქალაქი თბილისი, ზაჰესის დასახლება ალ.ყაზბეგის ქუჩა №30. ს.კ. 72.12.02.507 (დანიშნულება: III კლასის, საწყობის მშენებლობა). დროებითი სამშენებლო ღობის მონტაჟი დემონტაჟის საგზაო მოძრაობის ორგანიზების დროებითი სქემა საკონტაქტო პიროვნება: ალიკა ქაშიაშვილი
ტელ: 577 501416
თარიღი: 07.03.2022

შენიშვნა:

1. სქემა შედგენილია WGS84 ელიფსოიდის 38ზონის UTM პროექციის ორიგინალურ კოორდინატებიან საქართველოს საჯარო რეესტრის საკადასტრო გეგმაზე

საგზაო მოძრაობის ორგანიზების დროებითი სქემა მ. 1:500

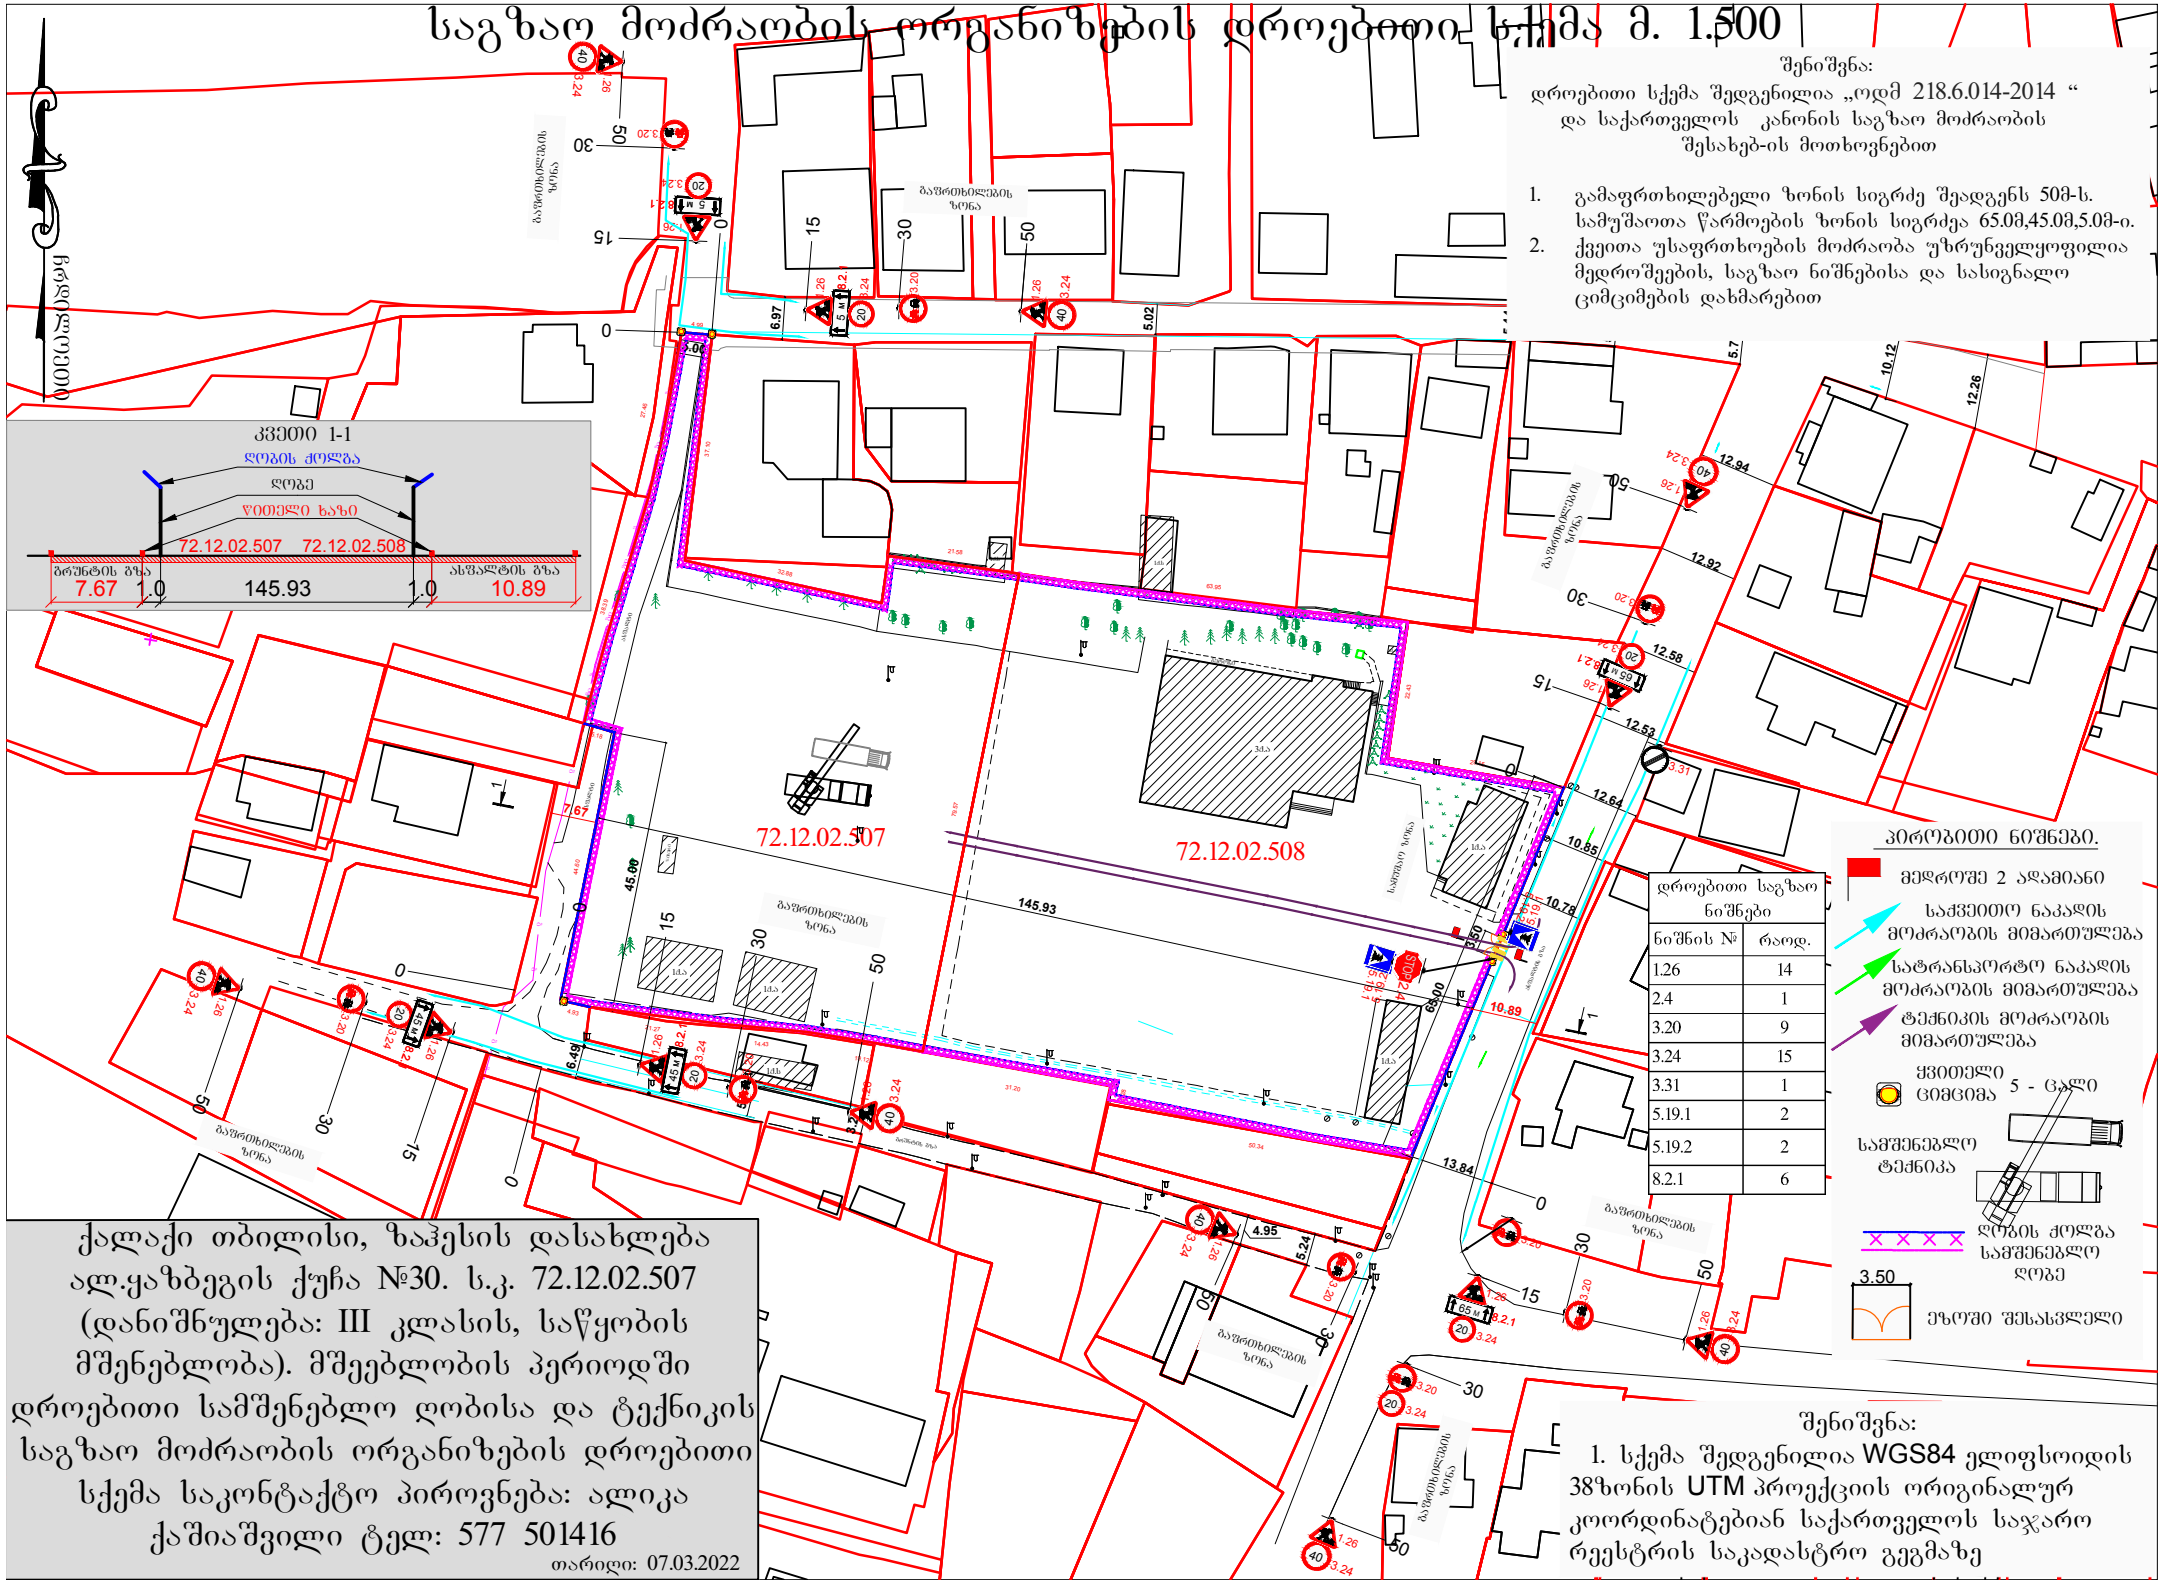

შენიშვნა:
დროებითი სქემა შედგენილია „ოდმ 218.6.014-2014 “ და საქართველოს კანონის საგზაო მოძრაობის შესახებ-ის მოთხოვნებით

1. გამაფრთხილებელი ზონის სიგრძე შეადგენს 50მ-ს. სამუშაოთა წარმოების ზონის სიგრძეა 65.0მ,45.0მ,5.0მ-ი.
2. ქვეითა უსაფრთხოების მოძრაობა უზრუნველყოფილია მედროშეების, საგზაო ნიშნებისა და სასიგნალო ცომციმების დახმარებით

პირობითი ნიშნები.

- მედროშე 2 ადამიანი
- საძვეითო ნაკადის მოძრაობის მიმართულება
- სატრანსპორტო ნაკადის მოძრაობის მიმართულება
- ტექნიკის მოძრაობის მიმართულება
- ყვითელი ცომციმა 5 - ცალი
- სამშენებლო ტექნიკა
- ღობის ქოლგა სამშენებლო ღობე
- ეზოში შესასვლელი

დროებითი საგზაო ნიშნები	
ნიშნის №	რაოდ.
1.26	14
2.4	1
3.20	9
3.24	15
3.31	1
5.19.1	2
5.19.2	2
8.2.1	6

შენიშვნა:
1. სქემა შედგენილია WGS84 ელიფსოიდის 38ზონის UTM პროექციის ორიგინალურ კოორდინატებიან საქართველოს საჯარო რეესტრის საკადასტრო გეგმაზე

ქალაქი თბილისი, ზაჰესის დასახლება ალ.ყაზბეგის ქუჩა №30. ს.კ. 72.12.02.507 (დანიშნულება: III კლასის, საწყობის მშენებლობა). მშეებლობის პერიოდში დროებითი სამშენებლო ღობისა და ტექნიკის საგზაო მოძრაობის ორგანიზების დროებითი სქემა საკონტაქტო პიროვნება: ალიკა ქაშიაშვილი ტელ: 577 501416

თარიღი: 07.03.2022