შპს "მაგთიკომი"
№ ED-23/05/11-021
11-05-2023 წ.

მაგთიკომი
MAGTICOM

ბატონ გიორგი ხომეზურს
(პ/ნ 01003005555)

ბატონო გიორგი,

თქვენი 2023 წლის 4 მაისის წერილის პასუხად გაცნობებთ, რომ წერილში მოცემული ტერიტორიის საზღვარზე და მის მიმდებარედ (ქ. თბილისი, აღმაშენებლის ხეივანი 100, ს/კ 01.72.14.034.861 და აღმაშენებლის ხეივანი 104, ს/კ 01.72.14.034.731) გადის შპს „მაგთიკომი“-ს საკომუნიკაციო ინფრასტრუქტურა, რასთან დაკავშირებითაც გიგზავნით სიტუაციურ ნახაზს.
ჩამოთვლილი პირობების გათვალისწინების შემთხვევაში, შპს „მაგთიკომი“ არ არის წინააღმდეგი შეასრულოთ დაგეგმილი სამუშაოები.

- სამშენებლო სამუშაოების წარმოებისას მექანიზმებისა და ტექნიკური საშუალებების გამოყენება დასაშვებია შპს ,,მაგთიკომი''-ს საკუთრებაში არსებული კომუნიკაციიდან არანაკლებ 1 მეტრის დაშორებით.
- კომუნიკაციის 1 მეტრზე ნაკლები მანძილის შემთხვევაში, სამუშაოები შესრულდეს არამექანიზირებული მეთოდით, ხელით.

იმ შემთხვევაში თუ მიწის ნაკვეთზე ჩატარდება რაიმე სახის სამშენებლო სამუშაო რაც გამოიწვევს შპს „მაგთიკომის“ საკუთრებაში არსებული საკომუნიკაციო ინფრასტრუქტურის დაზიანებას, პასუხისმგებლობა და მისი აღდგენისათვის გაწეული ხარჯები სრულად დაეკისრება სამუშაოების შემკვეთს/შემსრულებელს.

ჩვენი კომუნიკაციის დაზიანების თავიდან აცილების მიზნით გთხოვთ, სამუშაოების დაწყების დრო გვაცნობოთ ხუთი სამუშაო დღით ადრე. ტ 591 790790: 599 172727.

დანართი: არსებული კომუნიკაციის სიტუაციური ნახაზი, ერთი ფურცელი.

შემსრულებელი: ლაშა ჭავჭანიძე. ტ 599 172727

პატივისცემით

მთავარი ადმინისტრაციული ოფიცერი

/ნოდარ ბაღათურია/

შპს „მაგთიკომი“ / Magticom LLC; საიდენტიფიკაციო კოდი / Identification Number 204876606
პოლიტკოვსკაიას ქ. N7, თბილისი 0186, საქართველო / 7 Politkovskaya St., Tbilisi 0186, Georgia
ტელ./ Tel: (+995 32) 217 17 17; (+995 32) 217 17 77; ელ.ფოსტა / E-mail: office@magticom.ge

დოკუმენტის ნომერი: 230511015

Classification: MAGTICOM Confidential

Digitally signed by MagtiCom LLC
2023.05.11 18:27:51 +0400

მაგთიკომი
MAGTICOM



შპს "მაგთიკომი"
ქ. თბილისი, ანა პოლიტკოვსკაიას ქ. №7
ტელ. 032 217 00 00 ან 110011

კომპიუტერული უზრუნველყოფა:
ნათია კარიჭაშვილი

თარიღი: 5/10/2023

მაგთიკომის მიწისქვეშა კომუნიკაცია

მაგთიკომის საჰაერო კომუნიკაცია

№ 618/24-9 "06" 06 2023

მოქალაქე გიორგი ხომეზურს

ქ. თბილისი, ა. ვარაზის ქ. #64

ტელ: 592579559

ბატონო გიორგი,

თქვენგან შემოსული წერილის (9-945; 04/05/2023წ.) პასუხად, რომელიც ეხება ქ. თბილისში, აღმაშენებლის ხეივანი #100 და #104, მიწის ნაკვეთებზე ს. კოდით 01.72.14.034.861 და 01.72.14.034.731 ღობის მშენებლობისთვის სს „სილქნეტის“ თანხმობას, გაცნობეთ, რომ აღნიშნულ ტერიტორიაზე და მიმდებარედ გადის სს „სილქნეტის“ მიწისქვეშა კომუნიკაციები, რომელსაც გაწვდით თანდართულ CD დისკზე შეიპ ფაილის ფორმატში. გთხოვთ ჩვენს მიერ მოწოდებული ინფორმაცია გაითვალისწინოთ პროექტში და წარმოადგინოთ ნახაზები ღობის საძირკვლის სიღრმის მითითებით, რასაც სს „სილქნეტი“ განიხილავს და წერილობით გეცნობებათ დამატებით.

საჭიროების შემთხვევაში გამოძახებულ იქნას ჩვენი წარმომადგენელი ოპერატიული მართვის ნომრებზე 2950029 ან 2932740.

პატივისცემით

ტექნიკური განვითარების და დაგეგმარების

დეპარტამენტის უფროსი

ასტამურ აჩბა

გენგეგმა

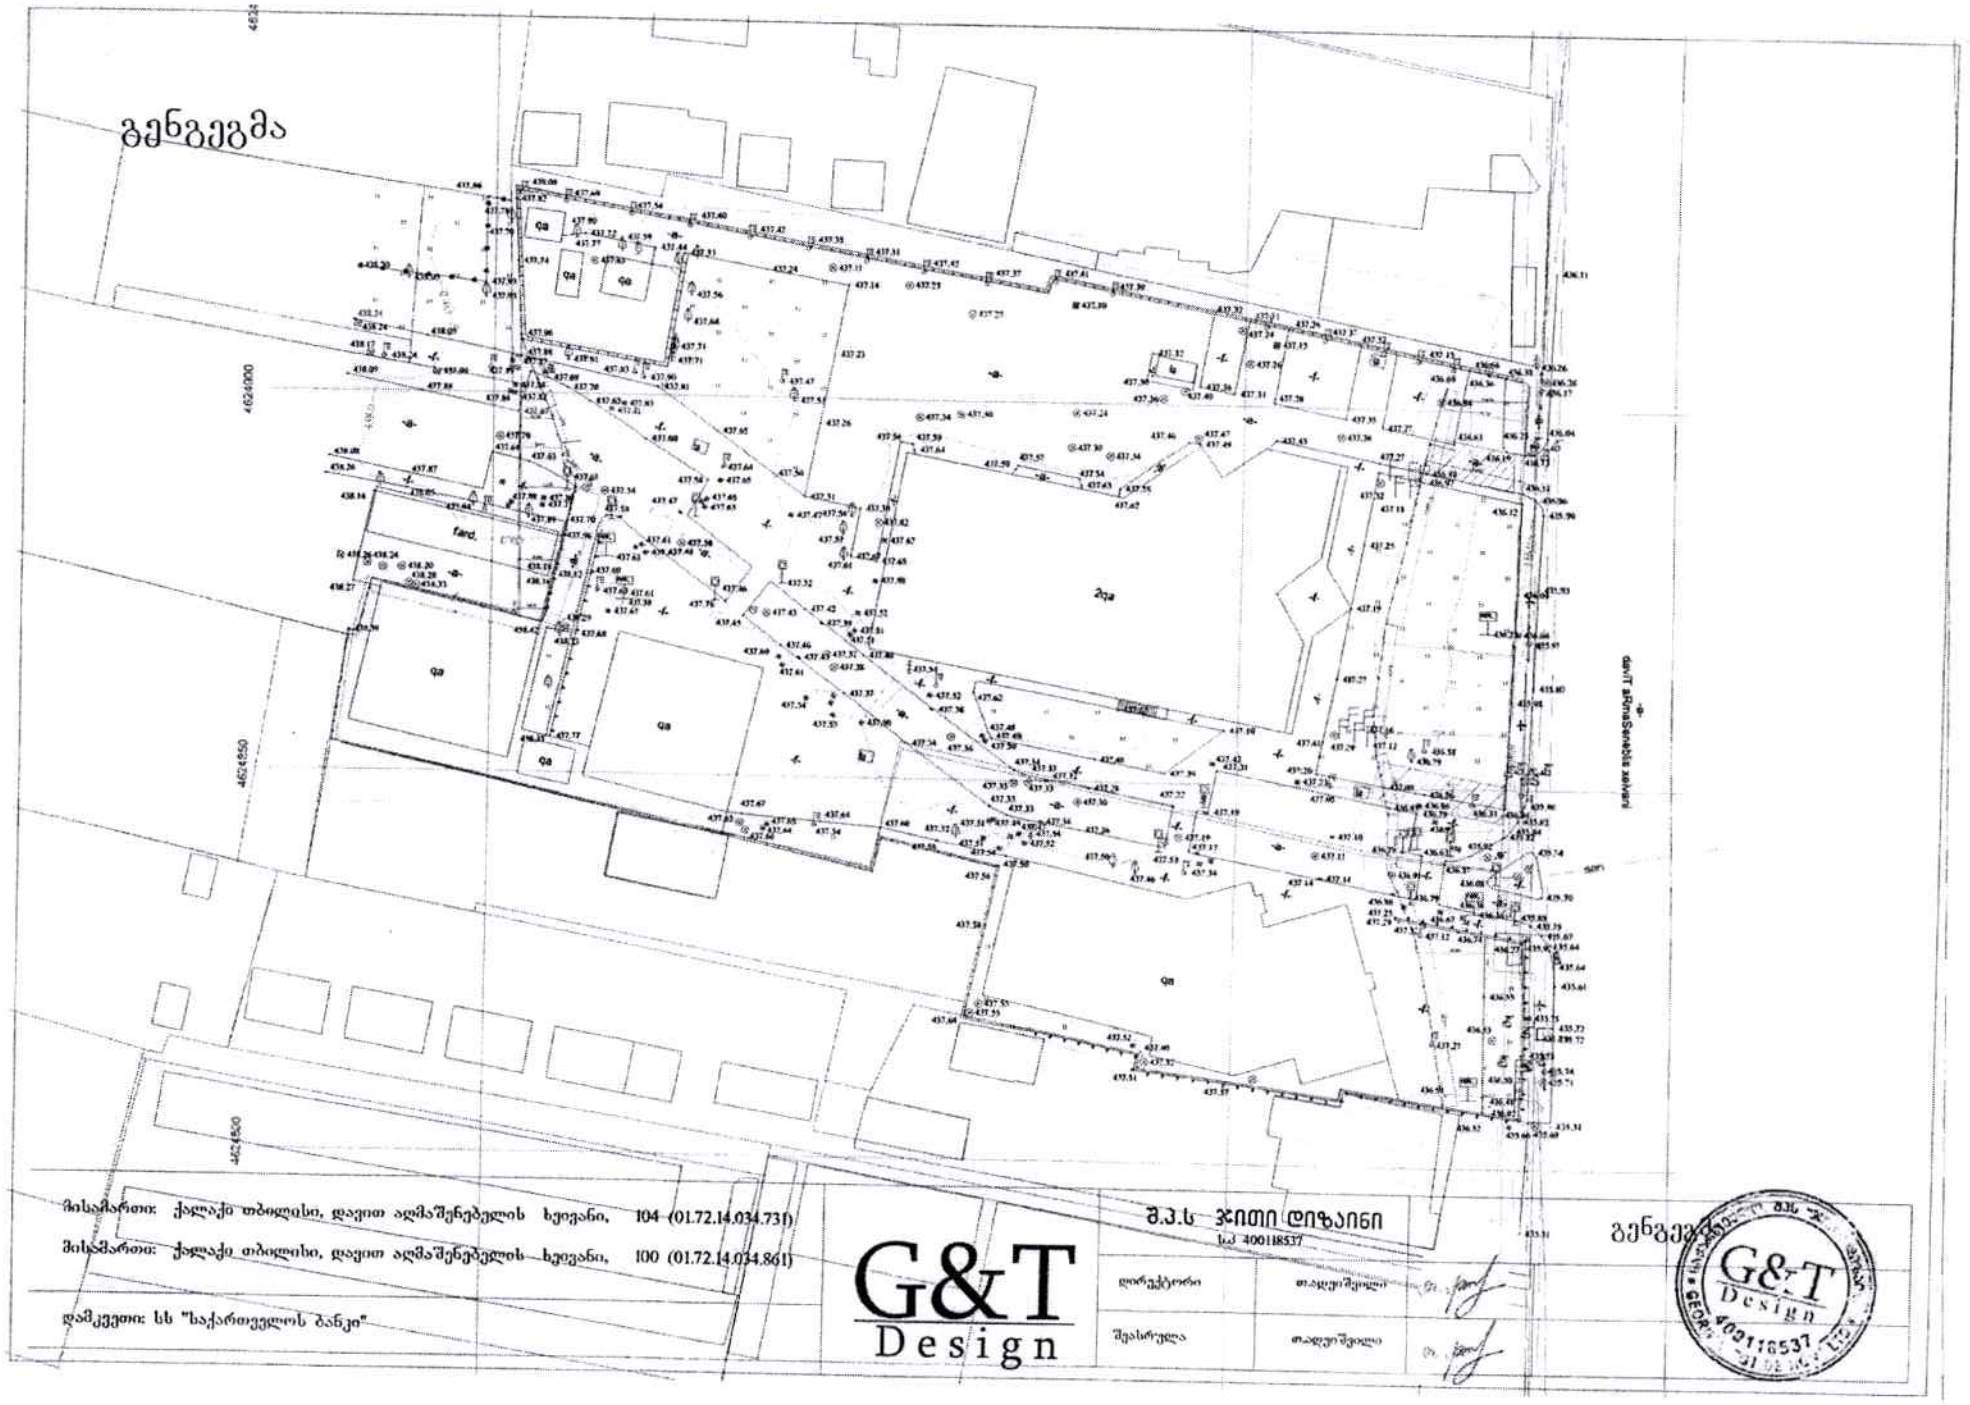

მისამართი: ქალაქი თბილისი, დავით აღმაშენებლის ხეივანი, 104 (01.72.14.034.731)

მისამართი: ქალაქი თბილისი, დავით აღმაშენებლის ხეივანი, 100 (01.72.14.034.861)

დამკვეთი: სს "საქართველოს ბანკი"

G&T Design

შ.პ.ს ჯითი დიზაინი
ს.კ 400118537

დირექტორი	თ.ადეიშვილი
შემსრულა	თ.ადეიშვილი

გენგეგმა

G&T Design 400118537

30.05.2023

N23-562/ზ.მ

მოქ. გიორგი ხომეზურს
ქ. თბილისი, ა. ვარაზის ქ. N64
ტელ: 592 57 95 59
ელ.ფოსტა: gtdesign2013@gmail.com

თქვენი 04.05.2022 წლის წერილის პასუხად გაცნობებთ, რომ თქვენ მიერ მითითებულ მისამართებზე, ქ. თბილისში, აღმაშენებლის ხეივანი N100 და აღმაშენებლის ხეივანი N104-ში არსებულ მიწის ნაკვეთებზე (ს/კ: 01.72.14.034.861; 01.72.14.034.731) გადის შპს „ახალი ქსელები“-ს ხაზოვანი ნაგებობა.

შპს "ახალი ქსელები" არ არის წინააღმდეგი აწარმოოთ საპროექტო ღობის მოწყობის სამუშაოები იმ პირობით, რომ აღნიშნული სამუშაოები ჩატარდება ტექნიკური ნორმებისა და უსაფრთხოების ტექნიკის დაცვით, ასევე არ დაზიანდება და არ მოექცევა მის ქვეშ ჩვენს კუთვნილებაში არსებული კომუნიკაციები. წინააღმდეგ შემთხვევაში უნდა მოხდეს აღნიშნული კომუნიკაციების გადატანა, რომლის გადატანის ხარჯები უნდა დაფაროთ თქვენ, ჩვენ მიერ მომზადებული პროექტის მიხედვით.

საჭიროების შემთხვევაში, შემდგომში შეუფერხებლად უნდა მოხდეს შპს „ახალი ქსელები“-ს თანამშრომლების დაშვება ჩვენს კუთვნილ ქსელთან, კომუნიკაციების დაზიანების შემთხვევაში ან ქსელის რეკონსტრუქციისა და გაფართოების მიზნით.

ჩვენი საკუთრების ნებისმიერი დაზიანების შემთხვევაში, ზიანის ანაზღაურებაზე ვალდებულება გეკისრებათ თქვენ.

ხაზოვანი ნაგებობის უსაფრთხოების უზრუნველყოფის მიზნით, აუცილებელია თქვენ მიერ, სამუშაოების დაწყების წინ, მოხდეს ჩვენი კომპანიის წარმომადგენლის გამოძახება შემდეგ სატელეფონო ნომერზე: 11 00 00

იხ. დანართი: 1) ტექ. პირობა
2) ნახაზი

პატივისცემით,
დირექტორი / ი. ინჯია /

ტექნიკური პირობა

შპს “ახალი ქსელები” თანახმაა, ქვემოთ მოცემული პირობების დაცვით შესრულდეს განმცხადებელის მიერ წარმოდგენილი პროექტით გათვალისწინებული სამუშაოები:

1. დაშორება საპროექტო ხაზოვან ნაგებობასა და შპს “ახალი ქსელები”-ს მიწისქვეშა ხაზოვან ნაგებობას შორის დასახლებულ პუნქტებში, ტრასის გასწვრივ, ნაგებობის განაპირა ხაზიდან, ტრასის ორივე მხარეს უნდა იყოს არანაკლებ 0,5 მეტრის სიგანის ზოლი.

2. დაშორება საპროექტო ხაზოვან ნაგებობასა და შპს “ახალი ქსელები”-ს საჰაერო ხაზებს შორის, მათი ტრასის გასწვრივ, ნაგებობის განაპირა ხაზიდან, ტრასის ორივე მხარეს უნდა იყოს არანაკლებ – 0,5 მეტრის სიგანის ზოლი.

3. შპს “ახალი ქსელები”-ს მხრიდან, იგივე (ან მიმდებარე) ტერიტორიაზე ხაზოვანი ნაგებობის მშენებლობა/რეკონსტრუქციის პროცესში შესაძლო დაზიანების თავიდან აცილების მიზნით, განმცხადებლის მიერ სარპოექტო ხაზოვანი ნაგებობის ზემოთ, არანაკლებ 0.15 მ-ის დაშორებით, ჩაიდოს გამაფრთხილებელი ლენტი.

4. შპს “ახალი ქსელები”-ს ხაზოვანი ნაგებობის გადაკვეთის შემთხვევაში სამუშაოები შესრულდეს ხელით.

5. შპს “ახალი ქსელები”-ს ხაზოვანი ნაგებობის გადაკვეთის შემთხვევაში, განმცხადებლის კომუნიკაციები მოთავსდეს შ.პ.ს “ახალი ქსელები”-ს ხაზოვანი ნაგებობის ქვემოთ, არანაკლებ 0,2 მეტრის დაშორებით.

6. წინამდებარე ნებართვის გაცემით, ნებართვის მიმღები ადასტურებს თავის ვალდებულებას უზრუნველყოს შპს “ახალი ქსელები”-სთვის ანალოგიური ნებართვის გაცემა მის მიერ წინამდებარე ნებართვაში მითითებულ (ან მის მიმდებარედ არსებულ) ტერიტორიაზე ხაზოვანი ნაგებობის მშენებლობის დაწყების და/ან სარეკონსტრუქციო/სარემონტო/სარეაბილიტაციო სამუშაოების წარმოების შემთხვევაში.

7. საპროექტო შენობა ნაგებობის და შ.პ.ს “ახალი ქსელები”-ს ხაზოვანი ნაგებობის დაშორება უნდა იყოს არა ნაკლებ 1 მ სიგრძის.

8. იმ შემთხვევაში, თუ შპს “ახალი ქსელები”-ს მიერ წარმოდგენილი ან რეგისტრირებული ხაზოვანი ნაგებობის კოორდინატები განსხვავდება რეალობისგან, განმცხადებელი ვალდებულია:
დაუყონებლივ შეაჩეროს სამუშაოები;
აღნიშნული ფაქტი შეატყობინოს შპს “ახალი ქსელები”-ს წარმომადგენელს ელექტრონული ფოსტით, (info@ak.ge) და შეთანხმების ბეჭედზე მითითებული ტელეფონის ნომრის მეშვეობით.

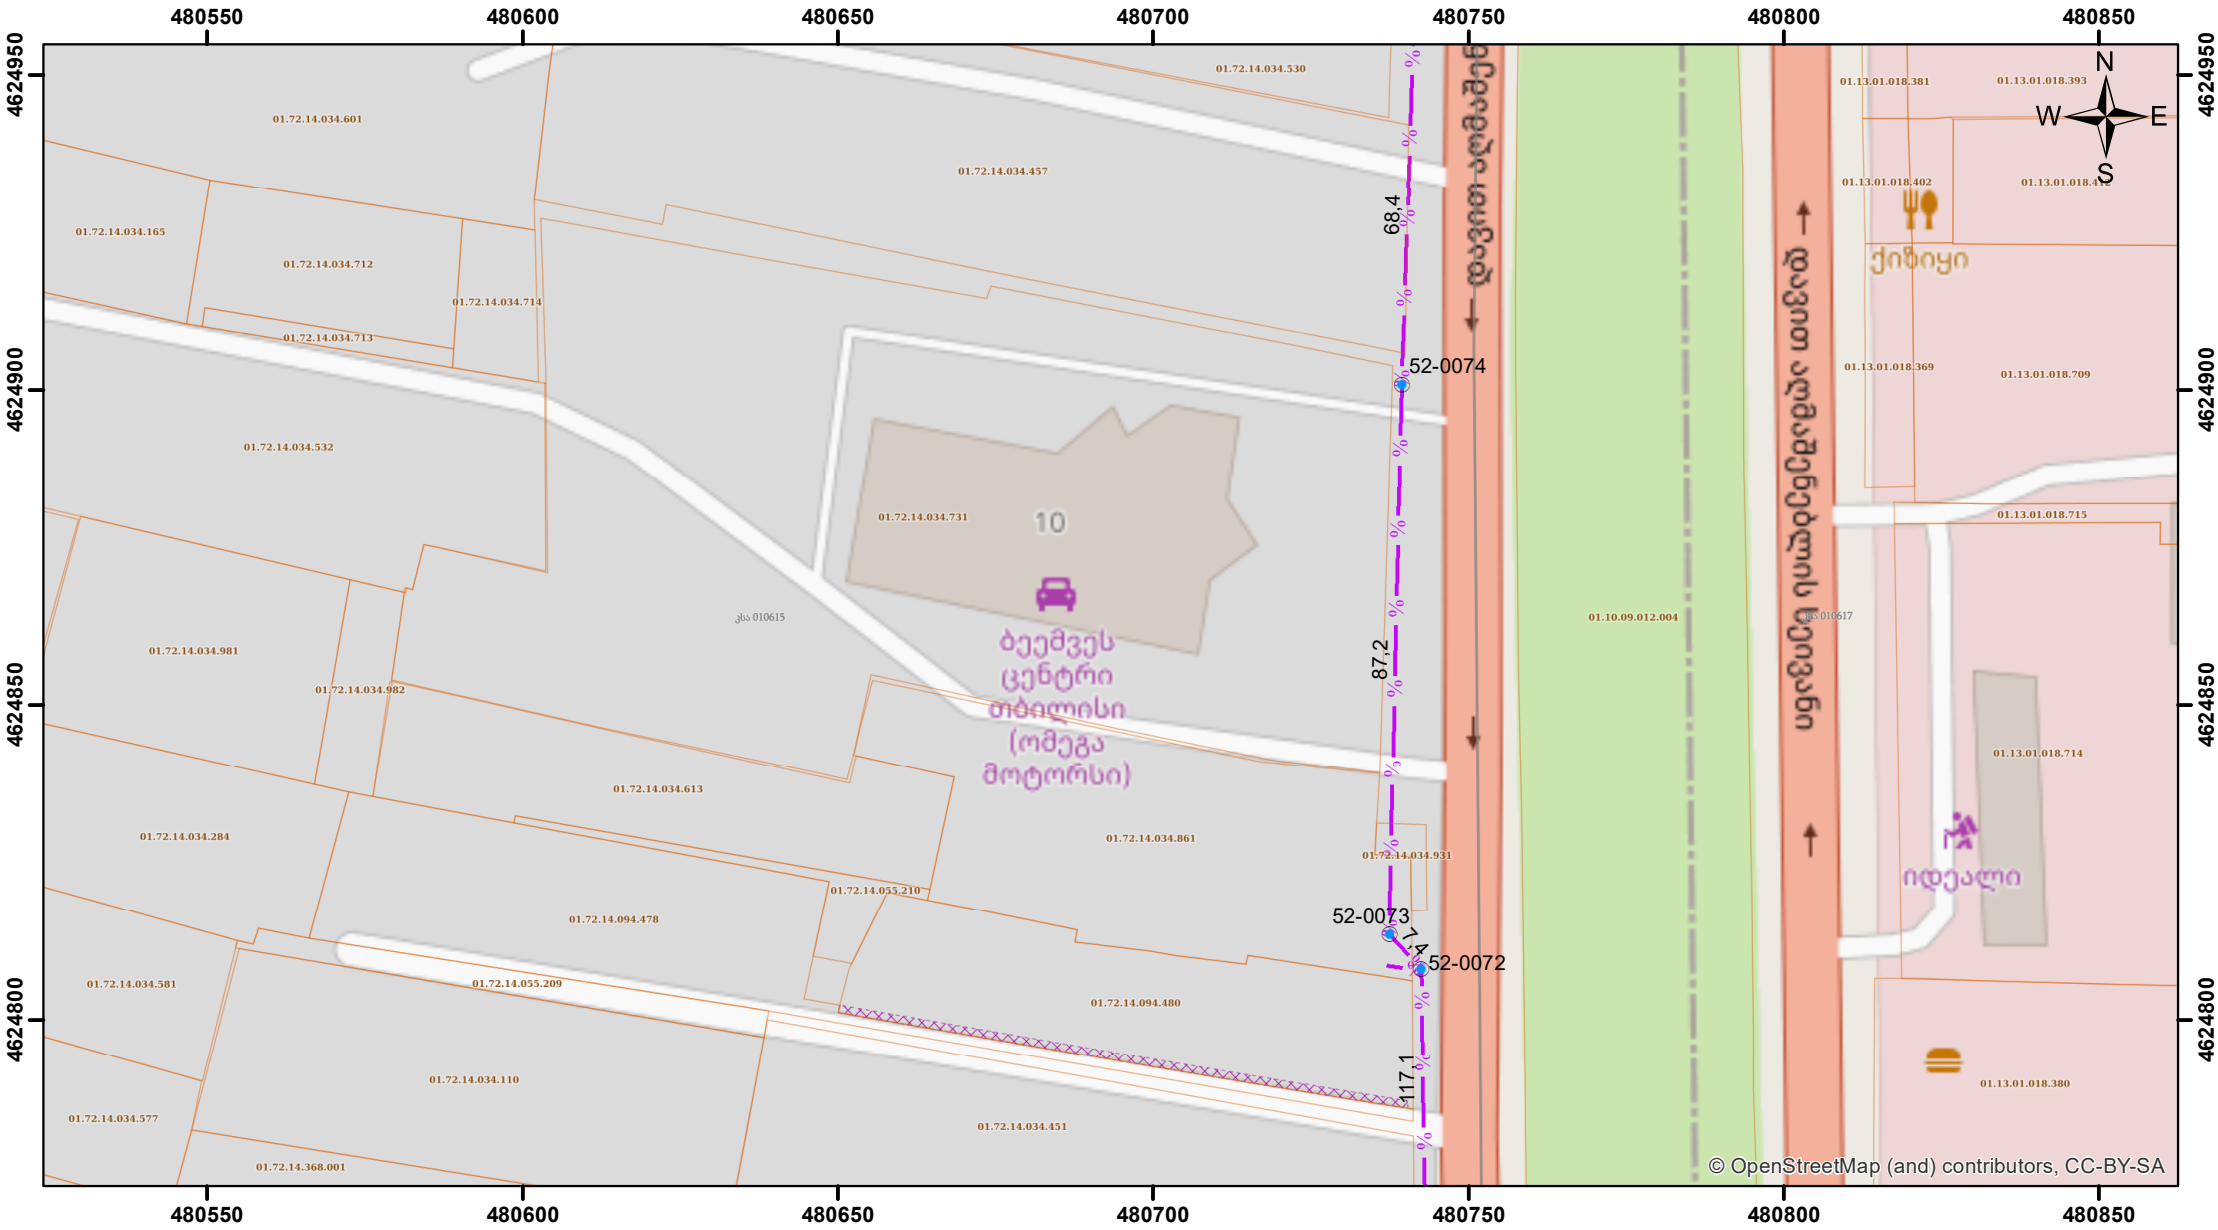

პირობითი ნიშნები

- არსებული სატ. საკანალიზაციო არხი
- არსებული სატელეკომუნიკაციო ჭა

მისამართი

აღმაშენებლის ხეივანი №100
(ს/კ: 01.72.14.034.861)
და აღმაშენებლის ხეივანი №104
(ს/კ: 01.72.14.034.731)

საპრ. უფროსი		ნ. გელიაშვილი
შეადგინა		ზ. მაჭავარიანი

შ.პ.ს „ახალი ქსელები"
პოლიტკოვსკაიას № 42
ტელ: 11 00 00

მუშა ნახაზი	დაკვათა	ფურცლები	გვ.
		1	1

საკომუნიკაციო ქსელის სქემა	თარიღი	მასშტაბი
	16.05.2023	1:1 200