±0.0

+3.30

+6.60

6400 2 3

4900 1 4

4900 5 6 7 8 9 10

6400 6200 6200 6200 6200 7200 54600

- 1.60

+49.50 +52.15

+9.90

+13.20

+16.50

+19.80

+23.10

+26.40

+29.70

+33.00

+36.30

+39.60

+42.90

+46.20

+3.30

+6.60

- 1.60

+49.50 +52.15

+9.90

+13.20

+16.50

+19.80

+23.10

+26.40

+29.70

+33.00

+36.30

+39.60

+42.90

+46.20

-3.50 -3.50

ფასადი 1-11 ღერძებში

დეკორატიული ლესვა და ღებვა
მუქ ნაცრისფრად ღ.G.B - 114.114.114

კრემისფერი ტრავერტინის ფაქტურა
R.G.B - 239.236.231

მუქი ნაცრისფერი
მეტალოპლასტმასის ვიტრა-ი

მწვანე ფაქტურიანი დეკორატიული
პანელით მოპირკეთება

საკადასტრო საზღვარი

განაშენიანების რეგ. ხაზი განაშენიანების რეგ. ხაზი

წარმოსახვითი სამეზობლო მიჯნა

10420 19124

-1.35

-0.65

±0.00

-1.60

-0.65 4780053750

±0.00 460.90 ±0.00 460.90

მუქი ნაცრისფერი ლითონის მოაჯირი
R.G.B - 202.216.233

მუქი ნაცრისფერი ტრავერტინის ფაქტურა
R.G.B - 125.131.133

ფასადი 1-11 ღერძებში

25

ბლოკი #3

გათბობისა და კონდინცირების განთავსების ადგილი წყალშემკრები მილი

კონსტრუქციული ელემენტი შემავსებელი

მასშტაბი ფურცელი თარიღი

გვარი ხელმოწერა

2023

ფორმატი

თანამდებობა

მრავალბინიანი საცხოვრებელი სახლი
შეშელიძის ქუჩაზე

მისამართი:
ქ. თბილისი, გლდანი-ნაძალადევის რ/ნი,
შეშელიძის ქ. N124

N

დამკვეთი:
შპს "ტიბინი დეველოპმენტი"
ს/ნ 400229070

საქართველო, თბილისი, გლდანის რ/ნი აკაკი ვასაძის ქ, N7

ექსპლიკაცია:

1:

არქიტექტორი დ.პაპიძე

A- 3

ნახაზი:

პირ. აღნიშვნები:

შპს "ფმჯ ჯგუფი"
ს/ნ 405044321

საქართველო, თბილისი, საბურთალოს რ/ნი სააკაძის დაღმართი, N6

შემსრულებელი:

კორექტირებული
კვანძები

რიგელი

savent. / gamwovi

300

ფასადი თ-ა ღერძებში

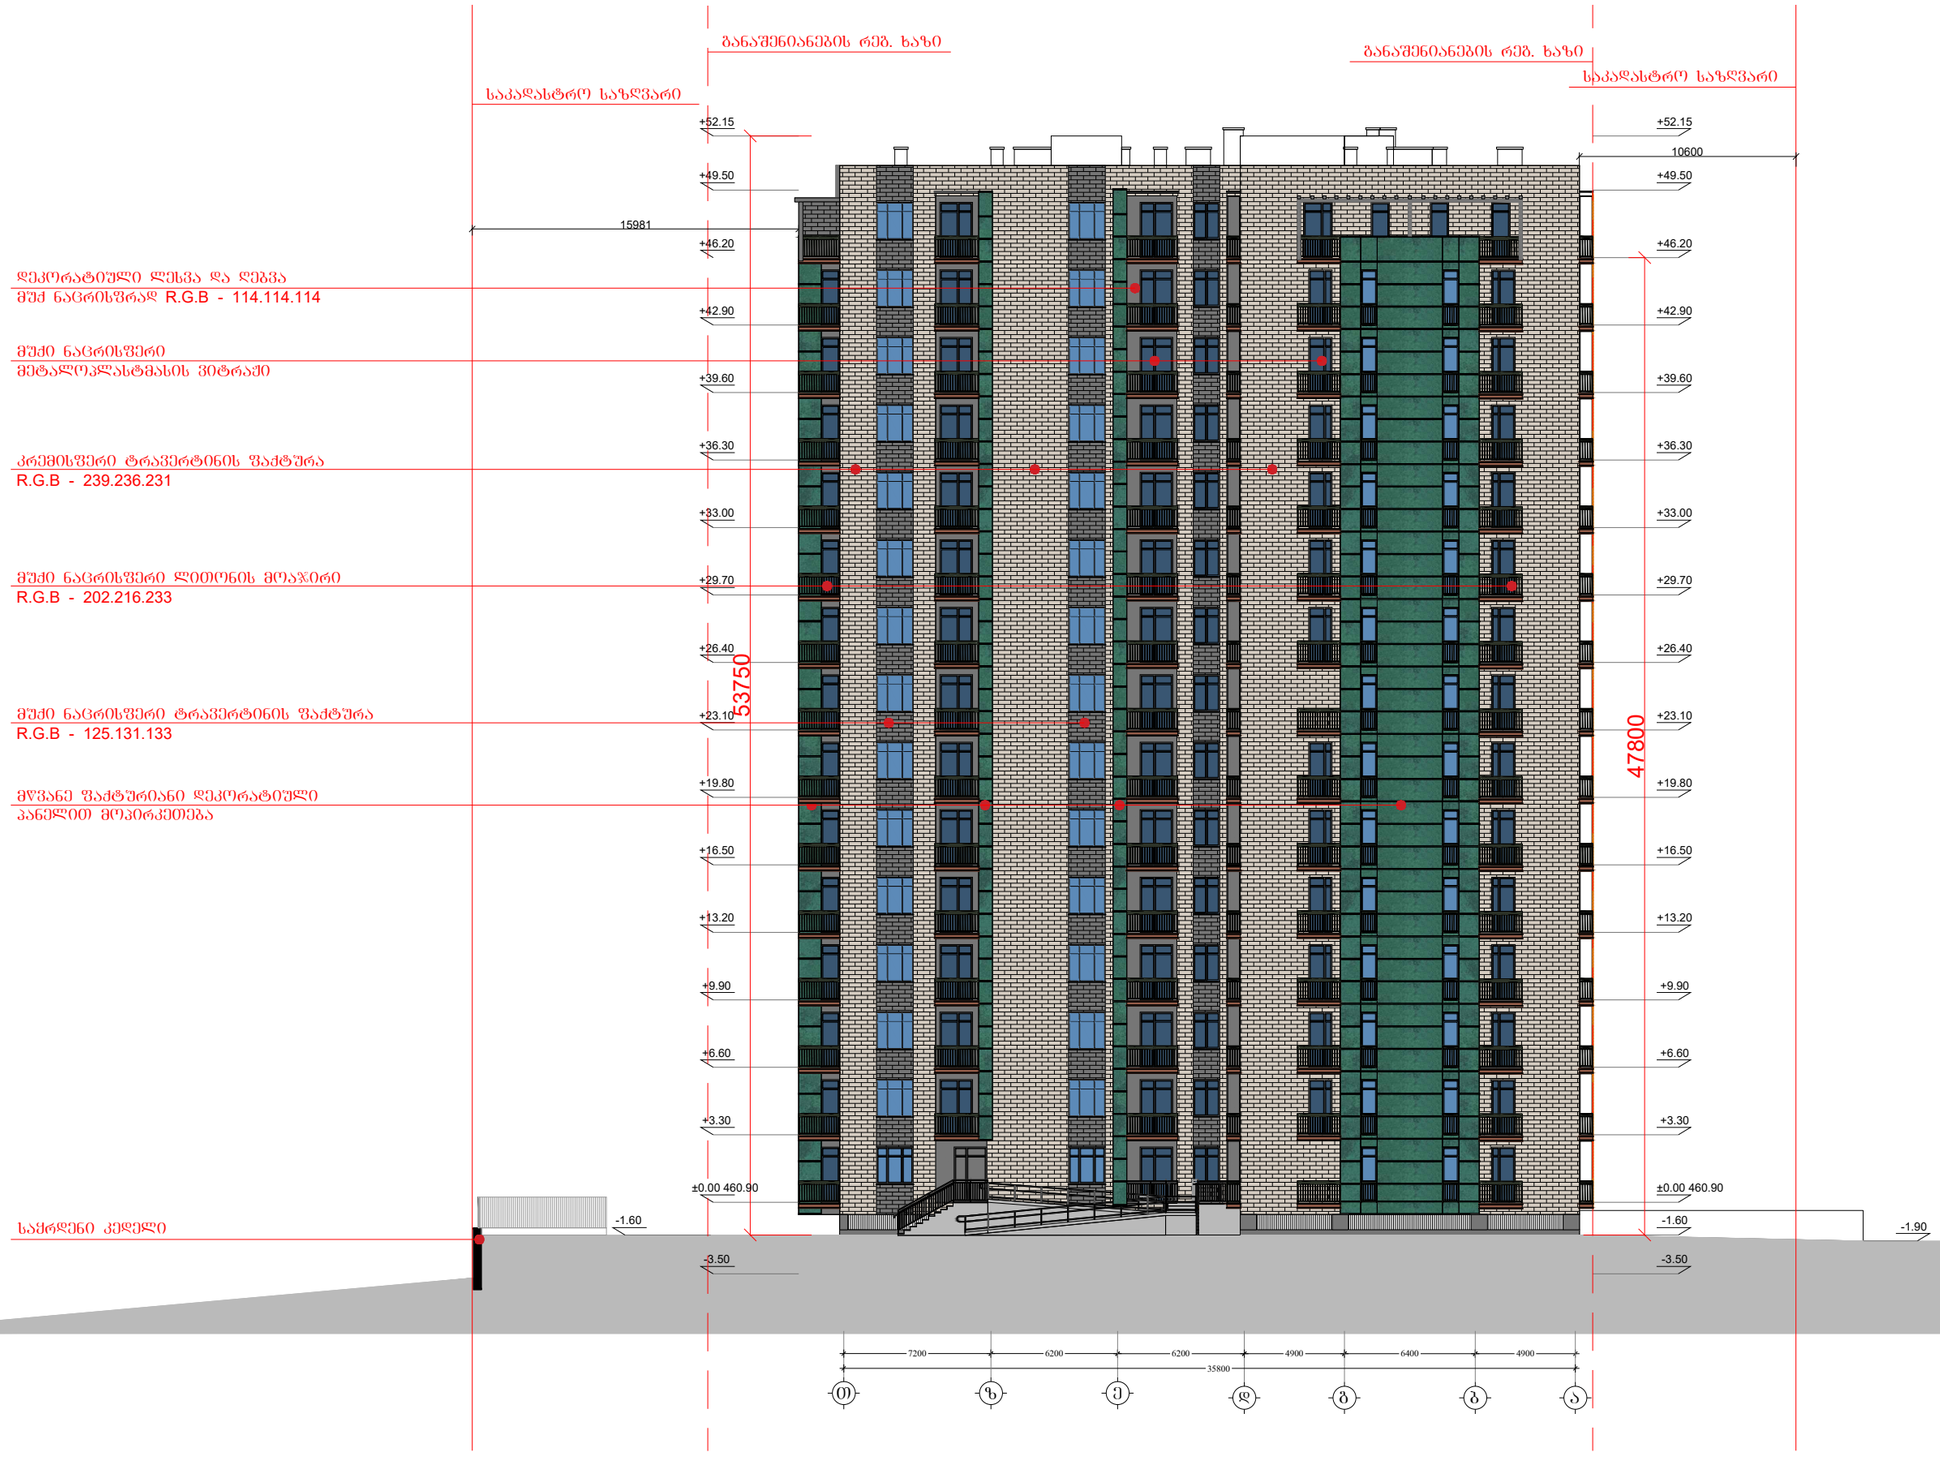

მრავალბინიანი საცხოვრებელი სახლი შემელიძის ქუჩაზე

დამკვეთი:

შპს "ტიბინი დეველოპმენტი"
ს/ნ 400229070

საქართველო, თბილისი, გლდანის რ/ნი აპაკი ფახაძის ქ. N7

შემსრულებელი:

შპს "ფშა ჯგუფი"
ს/ნ 405044321

საქართველო, თბილისი, საბურთალოს რ/ნი ააააკაძის მაღმართი, N6

ექსპლიკაცია:

პირ. აღნიშვნები:

კონსტრუქციული ელემენტი | ღიობი | შენობისგეგმილი
გათბობისა და კონდიციონერების განთავსების ადგილი
წესელმძღოლის მიდლი | საკვნძ. / გაბრტყელ | კონსტატირებული კვანძები

მისამართი:
ქ. თბილისი, გლდანი-ნაძალადევის რ/ნი,
შემელიძის ქ. N124

ბლოკი №3

თანამდებობა	გვარი	ხელმოწერა
არქიტექტორი	დ.პაპიძე	

ნახაზი:

ფასადი ი-ა ღერძებში

მასშტაბი	ფორმატი	ფურცელი	თარიღი
1:300	A- 3	27	2023

19124

±0.00 460.90

+3.30

+6.60

- 1.60

+49.50 +52.15

+9.90

+13.20

+16.50

+19.80

+23.10

+26.40

+29.70

+33.00

+36.30

+39.60

+42.90

+46.20

±0.00 460.90

+3.30

+6.60

- 1.60

+49.50 +52.15

+9.90

+13.20

+16.50

+19.80

+23.10

+26.40

+29.70

+33.00

+36.30

+39.60

+42.90

+46.20

-3.50 -3.50

ფასადი 11-1 ღერძებში

საკადასტრო საზღვარი

განაშენიანების რეგ. ხაზი განაშენიანების რეგ. ხაზი

წარმოსახვითი სამეზობლო მიჯნა

10420

6400 3 2

4900 4 1

4900 10 9 8 7 6 5

7200 6200 6200 6200 6200 6400

54600 4780053750

დეკორატიული ლესვა და ღებვა
მუქ ნაცრისფრად ღ.G.B - 114.114.114

მუქი ნაცრისფერი
მეტალოპლასტმასის ვიტრა-ი

მწვანე ფაქტურიანი დეკორატიული
პანელით მოპირკეთება

კრემისფერი ტრავერტინის ფაქტურა
R.G.B - 239.236.231

მუქი ნაცრისფერი ლითონის მოაჯირი
R.G.B - 202.216.233

მუქი ნაცრისფერი ტრავერტინის ფაქტურა
R.G.B - 125.131.133

ფასადი 11-1 ღერძებში

28

ბლოკი #3

გათბობისა და კონდინცირების განთავსების ადგილი წყალშემკრები მილი

კონსტრუქციული ელემენტი შემავსებელი

მასშტაბი ფურცელი თარიღი

გვარი ხელმოწერა

2023

ფორმატი

თანამდებობა

მრავალბინიანი საცხოვრებელი სახლი
შეშელიძის ქუჩაზე

მისამართი:
ქ. თბილისი, გლდანი-ნაძალადევის რ/ნი,
შეშელიძის ქ. N124

N

დამკვეთი:
შპს "ტიბინი დეველოპმენტი"
ს/ნ 400229070

საქართველო, თბილისი, გლდანის რ/ნი აკაკი ვასაძის ქ, N7

ექსპლიკაცია:

1:

არქიტექტორი დ.პაპიძე

A- 3

ნახაზი:

პირ. აღნიშვნები:

შპს "ფმჯ ჯგუფი"
ს/ნ 405044321

საქართველო, თბილისი, საბურთალოს რ/ნი სააკაძის დაღმართი, N6

შემსრულებელი:

კორექტირებული
კვანძები

რიგელი

savent. / gamwovi

300

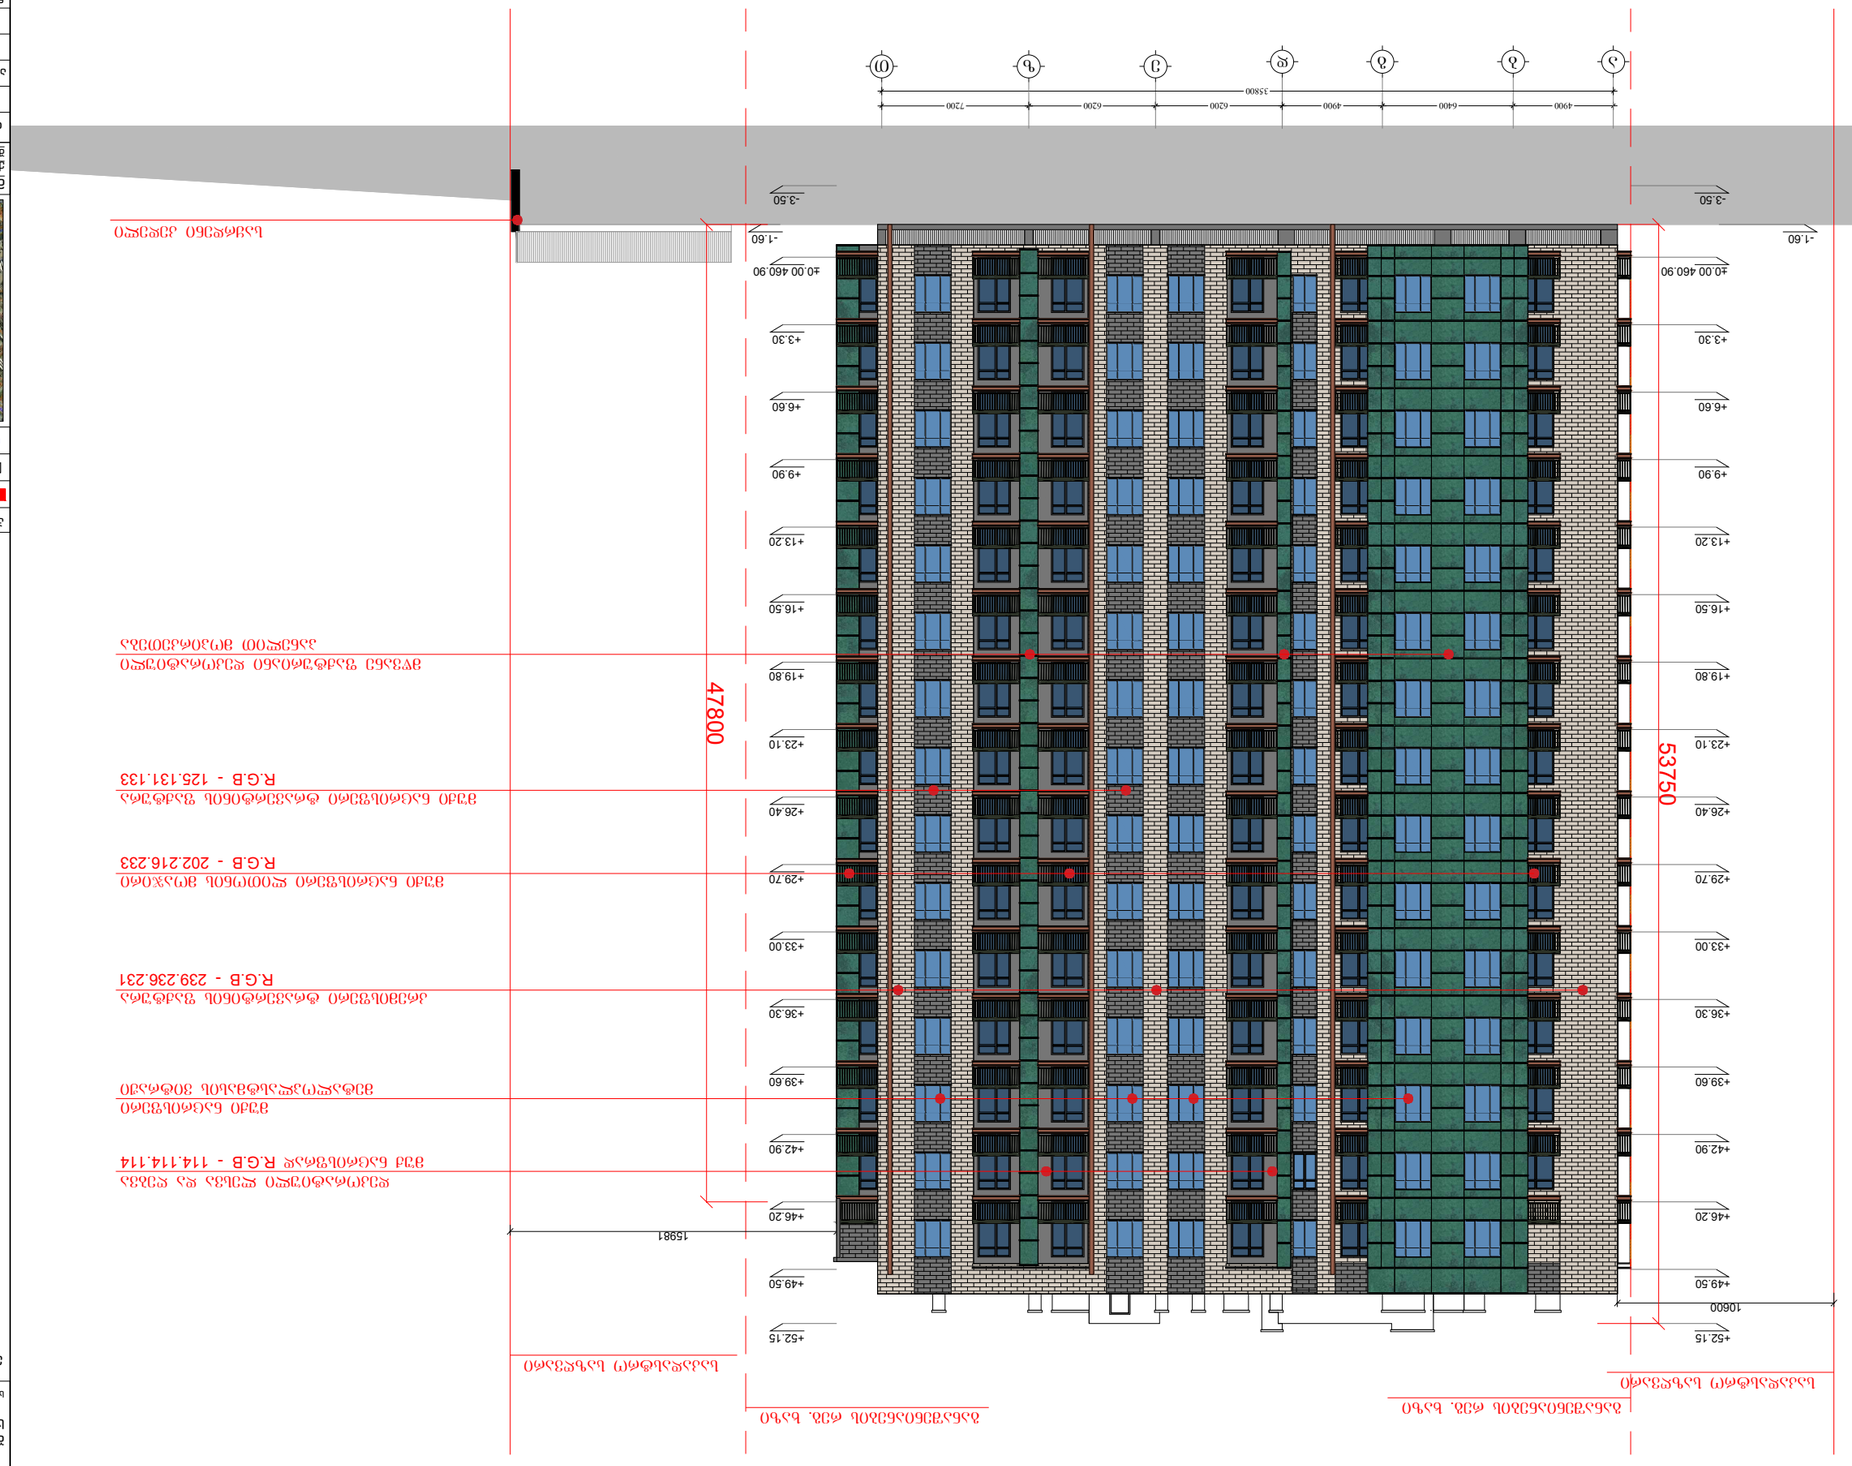

±0.00 460.90

+3.30

+6.60

- 1.60

+49.50 +52.15

+9.90

+13.20

+16.50

+19.80

+23.10

+26.40

+29.70

+33.00

+36.30

+39.60

+42.90

+46.20

±0.00 460.90

+3.30

+6.60

- 1.60

+49.50 +52.15

+9.90

+13.20

+16.50

+19.80

+23.10

+26.40

+29.70

+33.00

+36.30

+39.60

+42.90

+46.20

-3.50 -3.50

ფასადი ა-თ ღერძებში

დეკორატიული ლესვა და ღებვა
მუქ ნაცრისფრად ღ.G.B - 114.114.114

კრემისფერი ტრავერტინის ფაქტურა
R.G.B - 239.236.231

მუქი ნაცრისფერი ლითონის მოაჯირი
R.G.B - 202.216.233

მუქი ნაცრისფერი
მეტალოპლასტმასის ვიტრა-ი

მწვანე ფაქტურიანი დეკორატიული
პანელით მოპირკეთება

4900 6400 4900 6200 6200 a b g d e z

7200 T

35800

საკადასტრო საზღვარი
საკადასტრო საზღვარი

განაშენიანების რეგ. ხაზი განაშენიანების რეგ. ხაზი

15981

10600

საყრდენი კედელი 47800 53750მუქი ნაცრისფერი ტრავერტინის ფაქტურა

R.G.B - 125.131.133

ფასადი ა-ი ღერძებში

29

ბლოკი #3

გათბობისა და კონდინცირების განთავსების ადგილი წყალშემკრები მილი

კონსტრუქციული ელემენტი შემავსებელი

მასშტაბი ფურცელი თარიღი

გვარი ხელმოწერა

2023

ფორმატი

თანამდებობა

მრავალბინიანი საცხოვრებელი სახლი
შეშელიძის ქუჩაზე

მისამართი:
ქ. თბილისი, გლდანი-ნაძალადევის რ/ნი,
შეშელიძის ქ. N124

N

დამკვეთი:
შპს "ტიბინი დეველოპმენტი"
ს/ნ 400229070

საქართველო, თბილისი, გლდანის რ/ნი აკაკი ვასაძის ქ, N7

ექსპლიკაცია:

1:

არქიტექტორი დ.პაპიძე

A- 3

ნახაზი:

პირ. აღნიშვნები:

შპს "ფმჯ ჯგუფი"
ს/ნ 405044321

საქართველო, თბილისი, საბურთალოს რ/ნი სააკაძის დაღმართი, N6

შემსრულებელი:

კორექტირებული
კვანძები

რიგელი

savent. / gamwovi

300